



HT60 – ASSE GUIDE CONTRAPPESO: 0 mm di spazio libero dal fondo fossa
T89/B – ASSE GUIDE CABINA: 0 mm di spazio libero dal fondo fossa

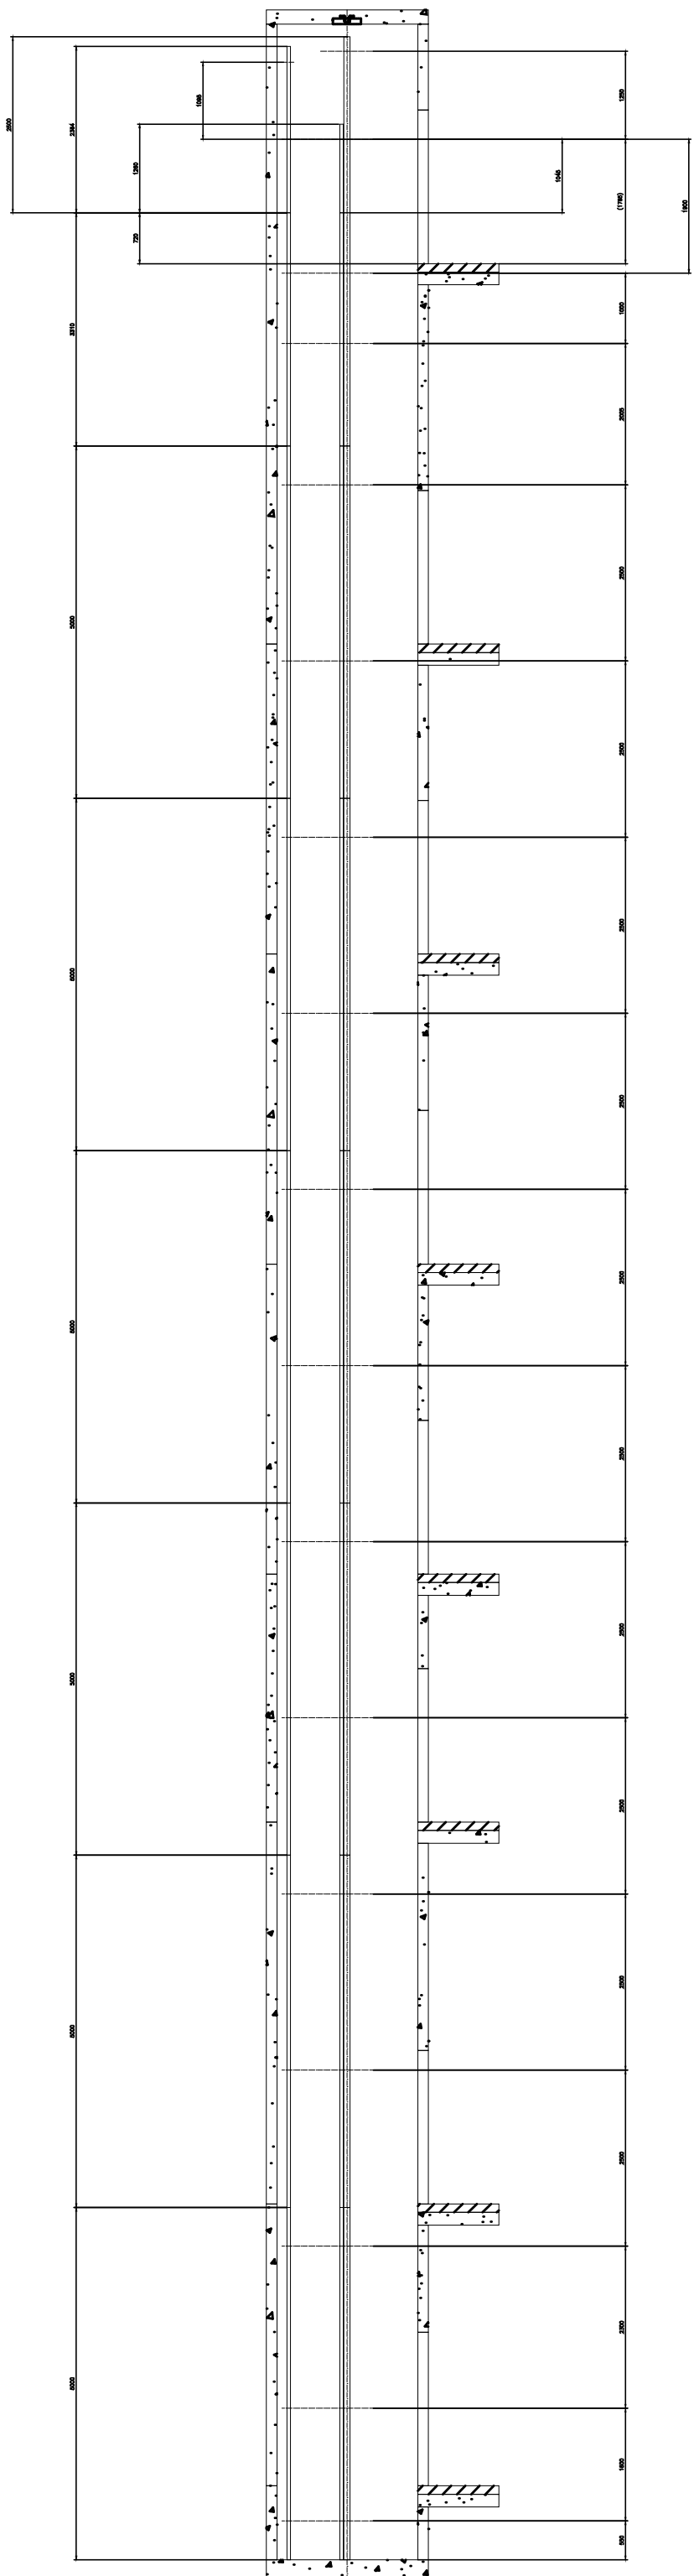

10030
SEZIONE A-A
FISSAGGIO TASSELLI AD ESPANSIONE
E DISTANZA TRA LE STAFFE GUIDE
Scala 1:90
TERRAPIENO

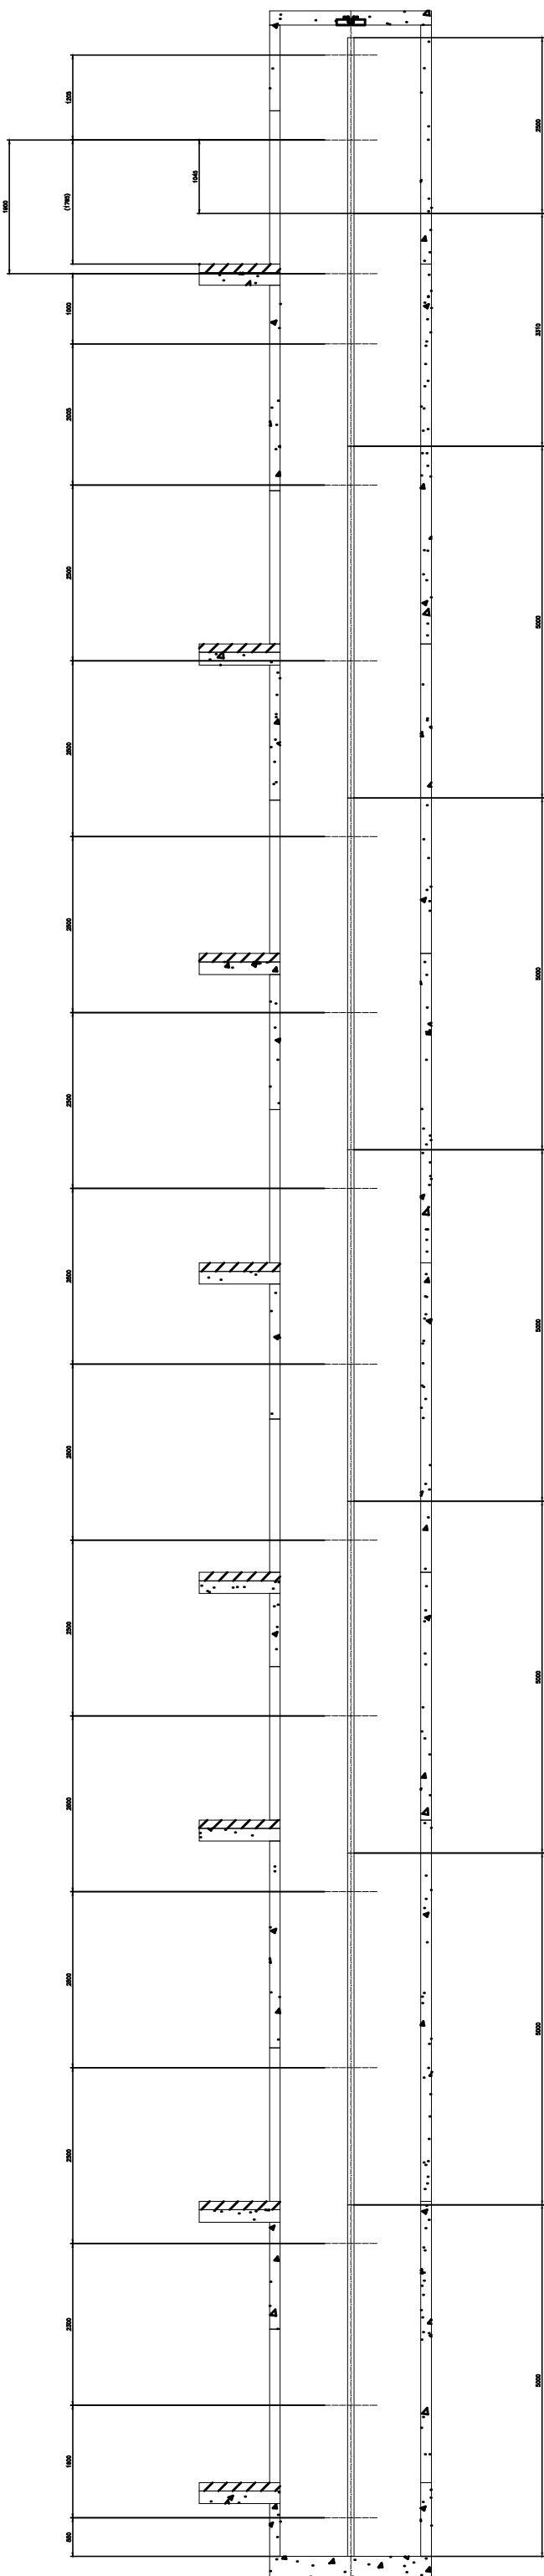

10030
SEZIONE B-B
FISSAGGIO TASSELLI AD ESPANSIONE
E DISTANZA TRA LE STAFFE GUIDE
Scala 1:90
TERRAPIENO

T89/B – ASSE GUIDE CABINA: 0 mm di spazio libero dal fondo fossa



Regione Campania
PROGRAMMA OPERATIVO POR FESR 2014-2020 - POC 2014-2020
-DD.GG.RR. nn. 568/2017 - 403/2018 - 563/2019 - DPGR 170/2018
- OBIETTIVI SPECIFICI 5.3.2 E 4.1 -
PROGETTO DI
"ADEGUAMENTO SISMICO DELL'EDIFICIO STRATEGICO DI PALAZZO
S.LUCIA IN NAPOLI"
CUP: B68B17000030006

PROGETTO DEFINITIVO



PROGETTAZIONE

R.T.P.:
ing. Giuseppe Iazzetta capogruppo
corso amedeo di savoia, n° 210 - 80136 napoli

corvino + multari
via ponti rossi, n°1175 - 80131 napoli
via cosimo del fante, n°7 - 80122 milano

Studio Valle Progettazioni
circonvallazione ciotta, n° 76/a - 00195 roma

REGIONE CAMPANIA
DIREZIONE GENERALE LL.PP e PROTEZIONE CIVILE
D.G. dott. Italo Giulivo
R.U.P. ing. Sergio Massimo

Oggetto: LAYOUT GUIDE E STAFFE M001564580_ Mono500 17_1-1			tavola: AS2_I-9	scala: VARIE
rev.:	descrizione:	controllato da:	approvato da:	formato:
1	Aggiornamento per osservazioni Ente Verificatore	G.Iazzetta	G.Iazzetta	A1
2	Agg. per appalto integrato art. 59 c.1-bis D.lgs 50/2016 e smi	G.Iazzetta	G.Iazzetta	
			data: 31 Ottobre 2019 05 Febbraio 2020	