

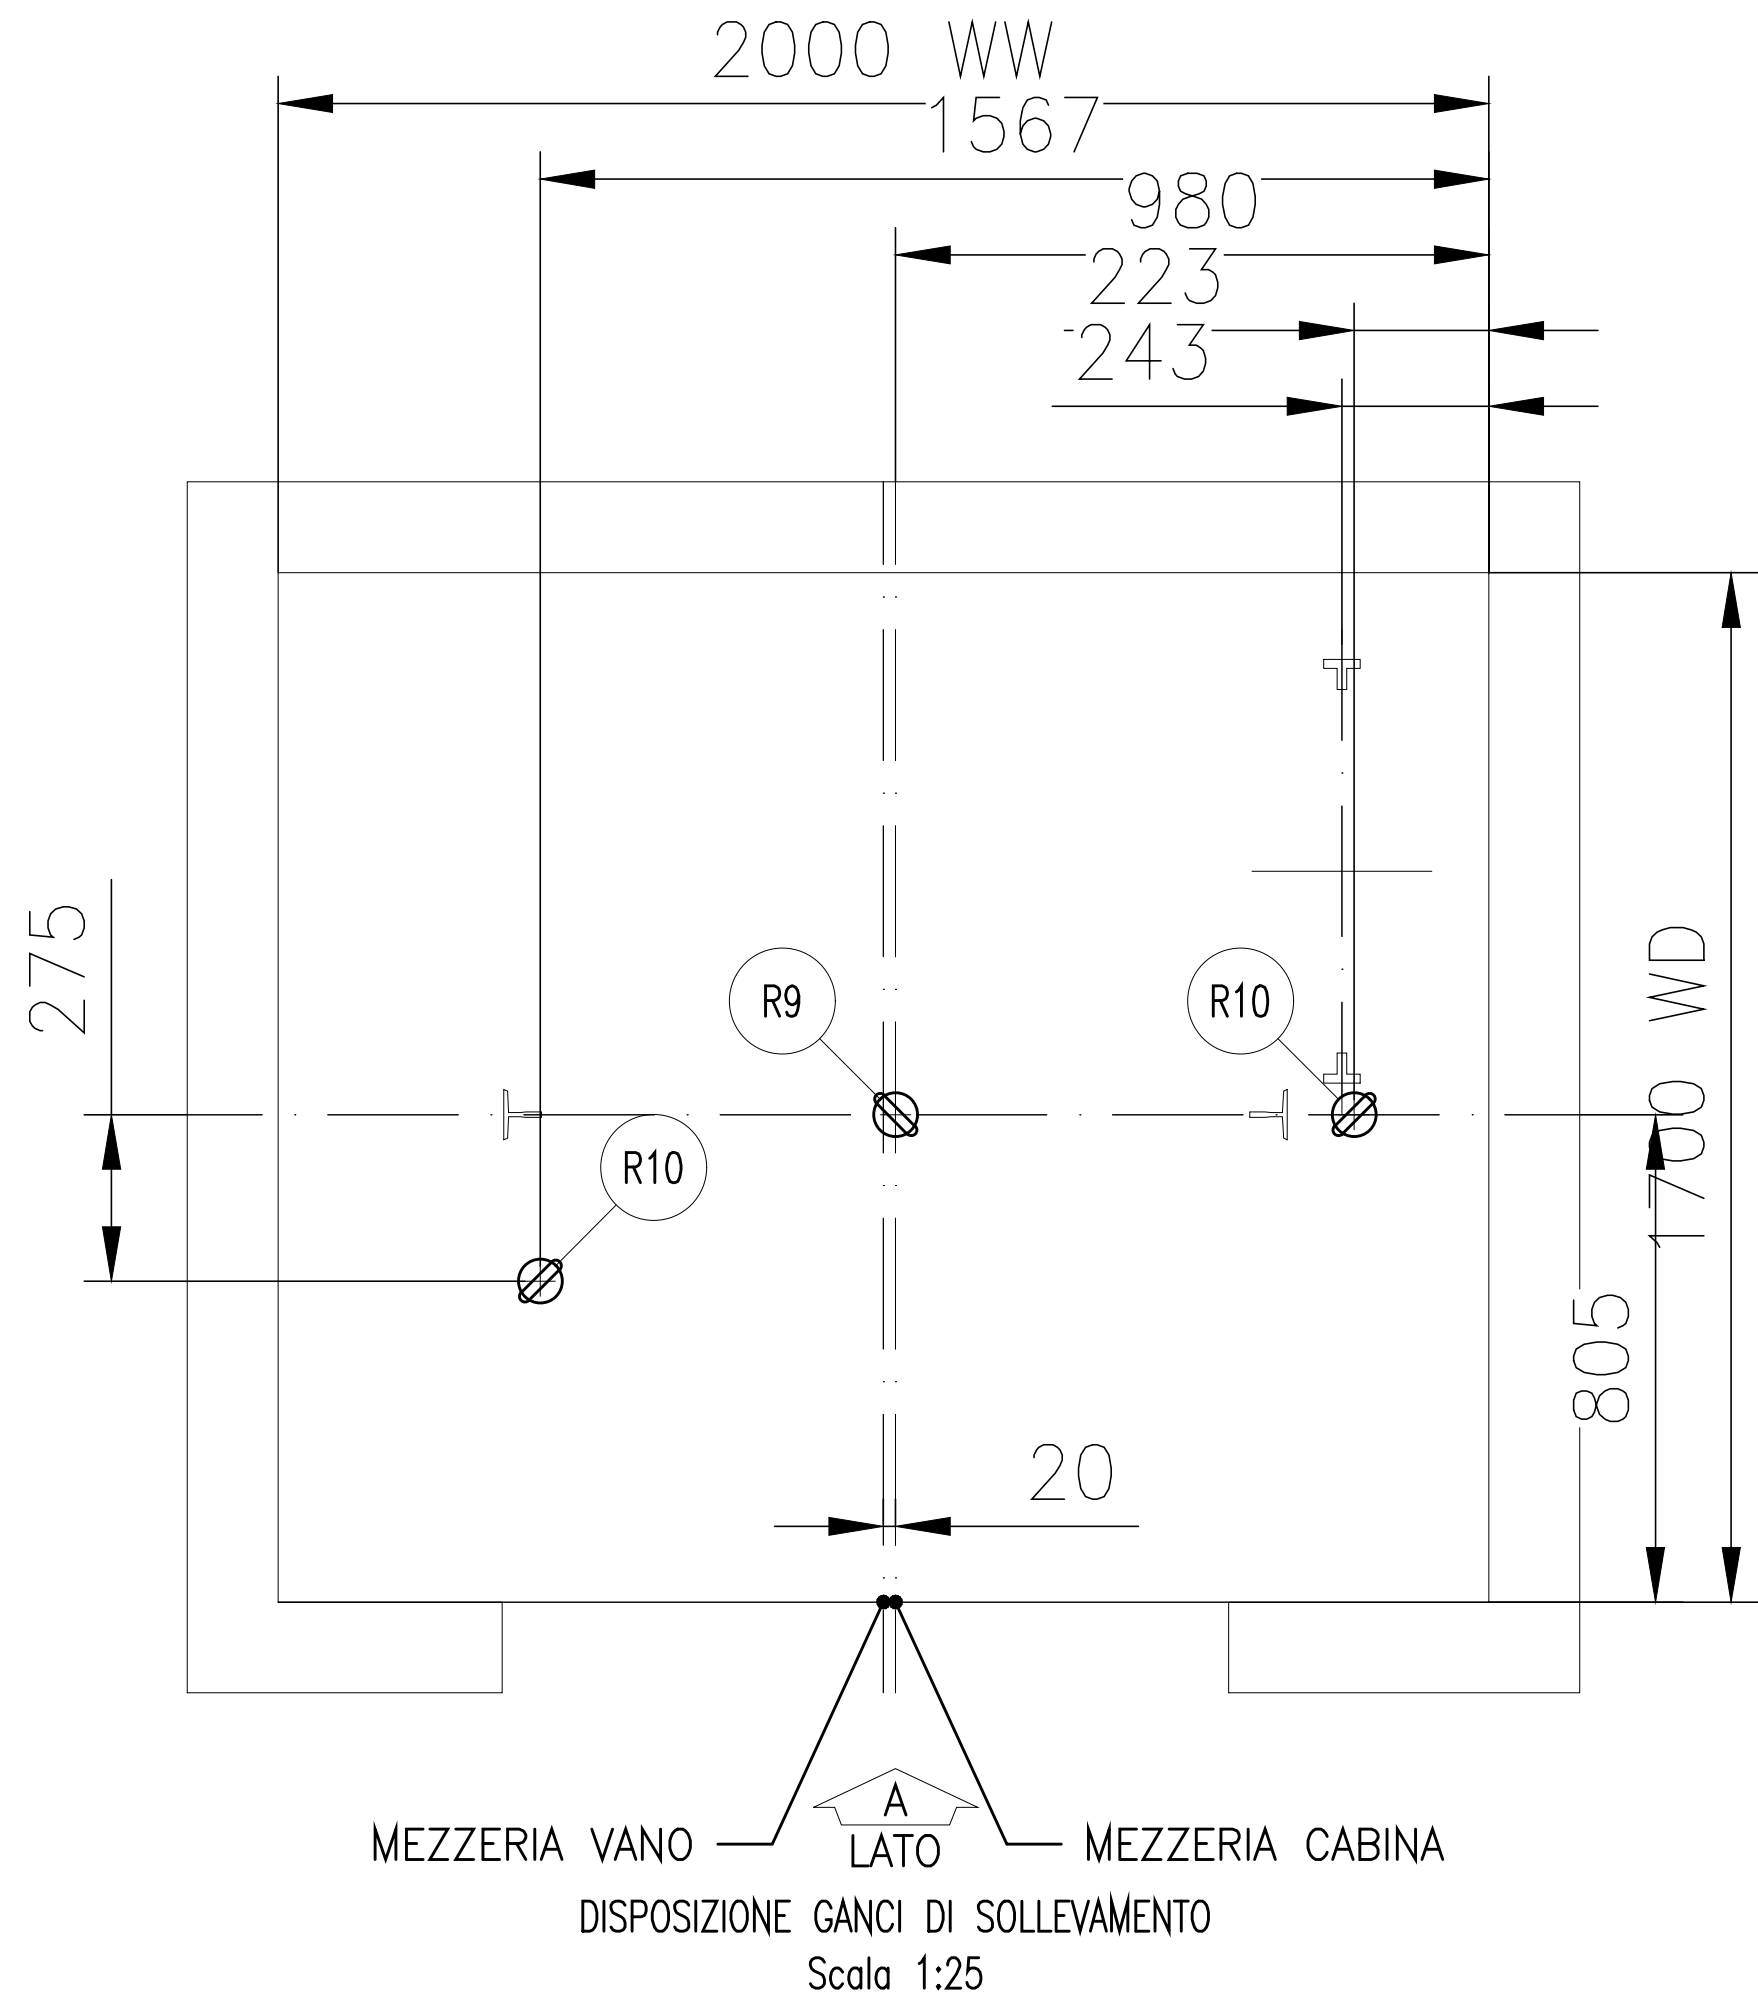
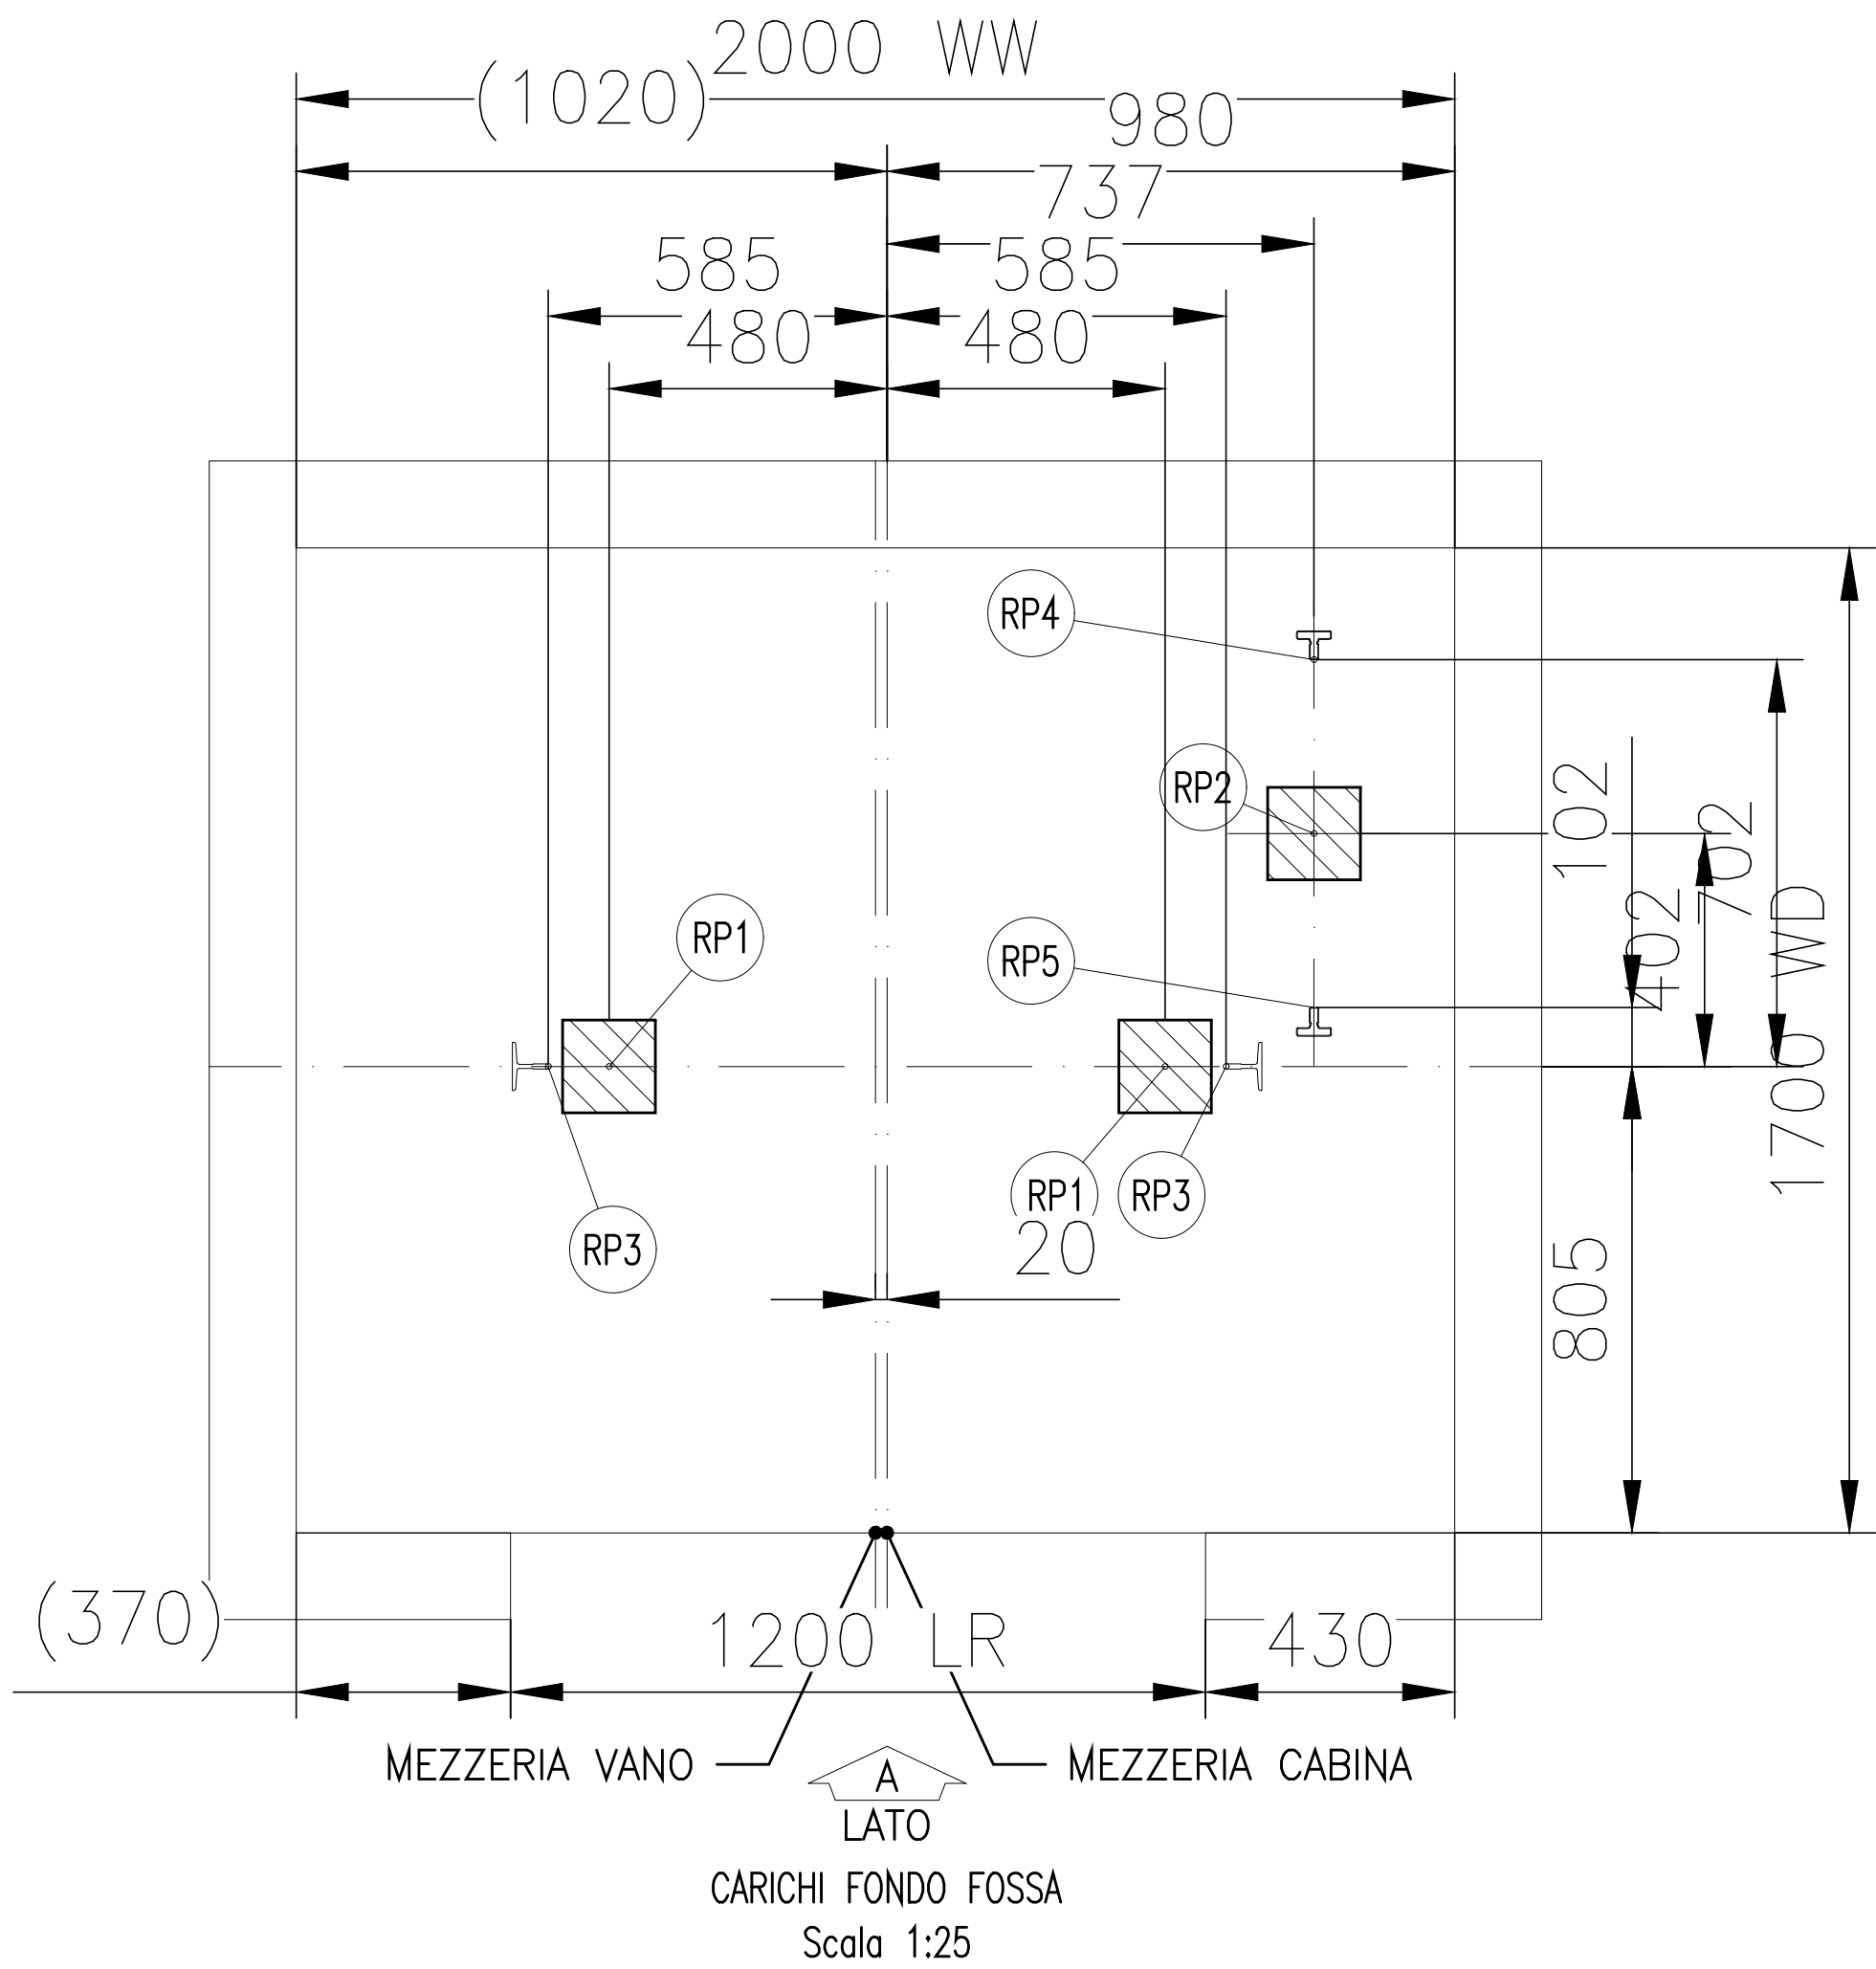


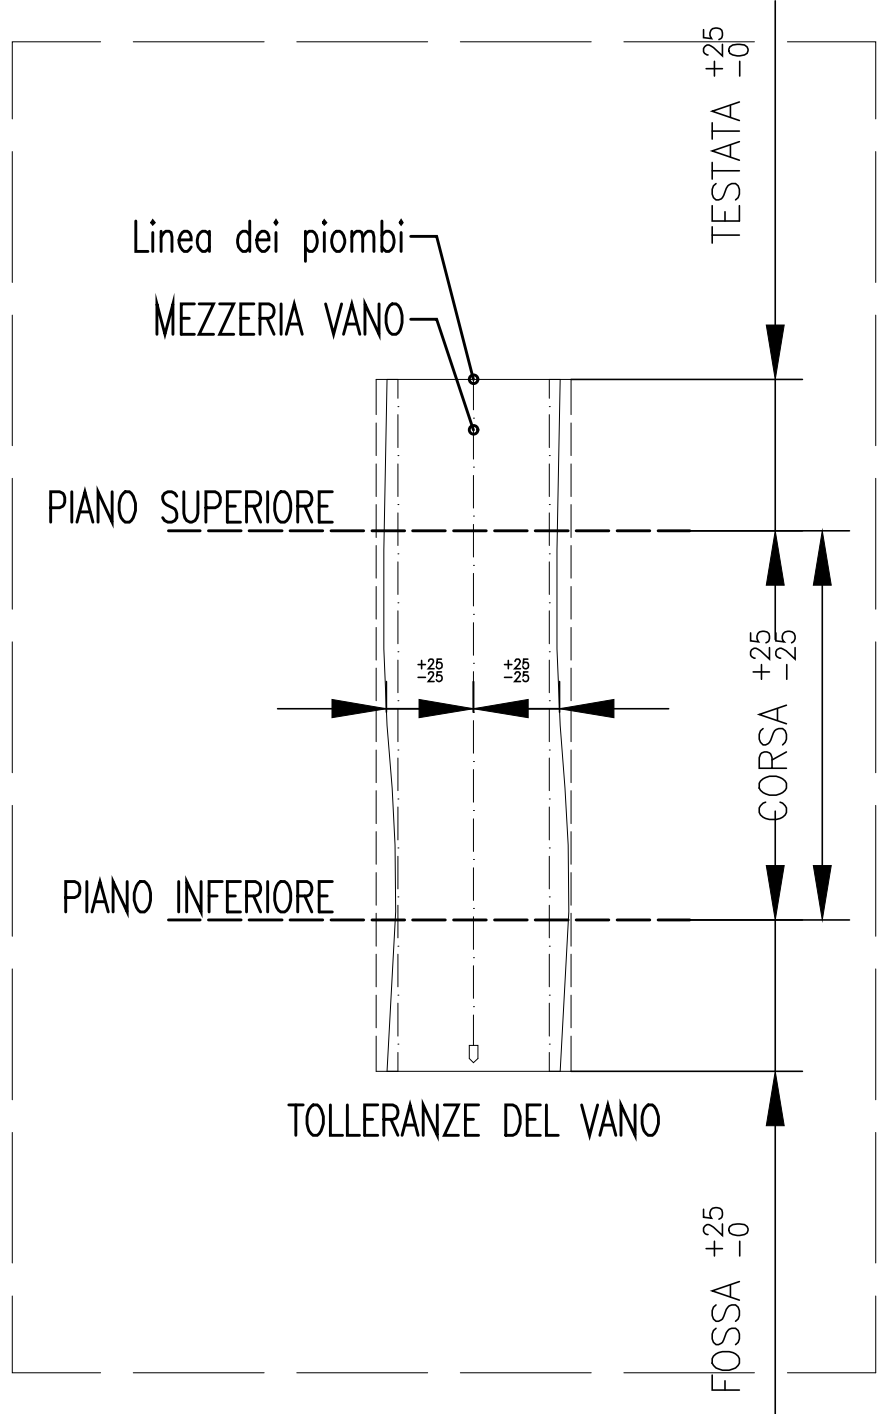

MASSIMI CARICHI DI REAZIONE SUL FONDO FOSSA				
Numero/i impianto	10280			
Carico	Valore (kN)	Valore (kN)	Valore (kN)	Valore (kN)
RP1	29.5	-	-	-
RP2	46.5	-	-	-
RP3	22.6	-	-	-
RP4	22.4	-	-	-
RP5	4.1	-	-	-
RP6	-	-	-	-

Nota:				
I carichi di reazione RP1...RP6 sul fondo fossa non sono simultanei				
SPECIFICHE TECNICHE				
Per impianti	10280			
Norme di riferimento	EN81-20			
KONE	PW08/10-19			
Portata	Passeggeri			
Portata	630 kg			
Numero di persone	8			
Velocità nominale	1 m/s			
N°.delle fermata/servizi	7/7			
Corsa	26140 mm			

MASSIME REAZIONI SULLE GUIDE CABINA E CONTRAPPESO					
Numero impianto	10280				
	Carico	Valore (kN)	Valore (kN)	Valore (kN)	Valore (kN)
	Fx cab	-	-	-	-
	Fy cab	-	-	-	-
	Fz cab	-	-	-	-
	Fx contr	-	-	-	-
	Fy contr	-	-	-	-
Nota:					
- Fx applicata a due fissaggi ma in opposte direzioni,					
- Fy ad un fissaggio per guida alla volta					
- Fz (verticale) a tutti i fissaggi					
*) Ultime due staffe in alto lato opposta macchina					

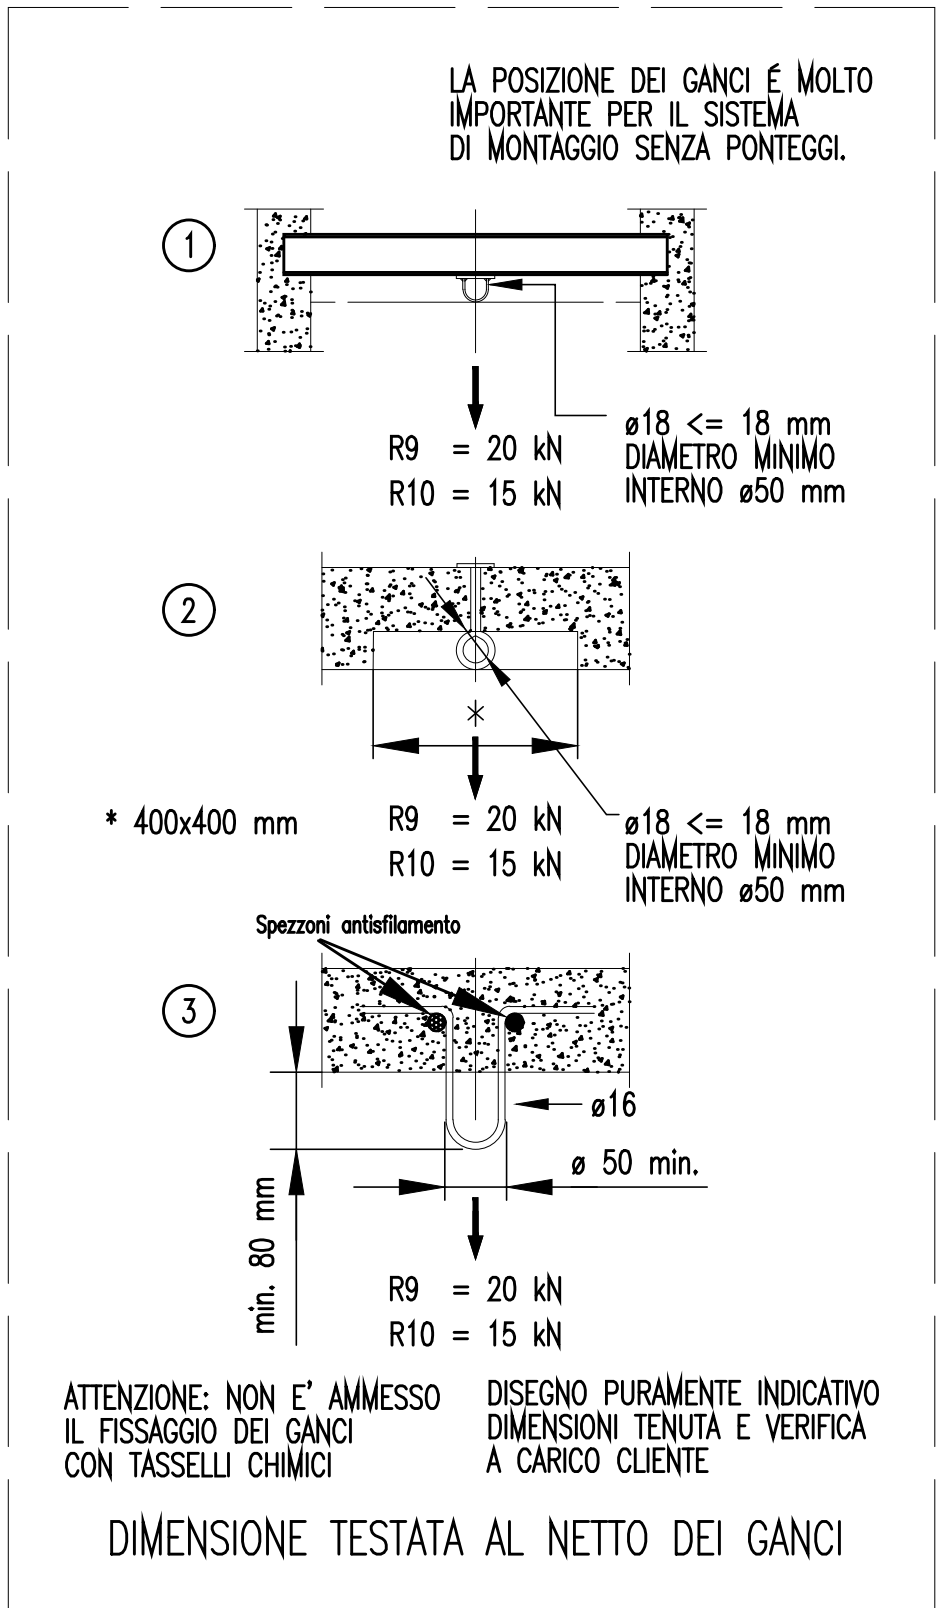

Regione Campania

PROGRAMMA OPERATIVO POR FESR 2014-2020 - POC 2014-2020

-DD.GG.RR. nn. 568/2017 - 403/2018 - 563/2019 - DPGR 170/2018

- OBIETTIVI SPECIFICI 5.3.2 E 4.1 -

PROGETTO DI

"ADEGUAMENTO SISMICO DELL'EDIFICIO STRATEGICO DI PALAZZO S.LUCIA IN NAPOLI"

CUP: B68B17000030006



PROGETTAZIONE

R.T.P.:

ing. **Giuseppe Iazzetta** capogruppo

corso amedeo di savoia, n° 210 - 80136 - napoli

REGIONE CAMPANIA

DIREZIONE GENERALE LL.PP e PROTEZIONE CIVILE

D.G. dott. **Italo Giulivo**

R.U.P. ing. **Sergio Massimo**

corvino + multari

via ponti rossi, n°1176 - 80131 napoli

via cosmo del santo, n°7 - 80122 milano

Studio Valle Progettazioni

circonvallazione clodia, n° 76/a - 00195 roma

Oggetto:			tavola:	scala:
REAZIONI IN FOSSA E POSIZIONAMENTO GANCI			AS3_B-1	VARIE
M001566570_Mono500 17.1-5				
rev.:	descrizione:	controllato da:	approvato da:	formato:
1	Aggiornamento per osservazioni Ente Verificatore	G. Iazzetta	G. Iazzetta	A1
2	Agg. per appalto integrato art. 59 c.1-bis D.lgs 50/2016 e smi	G. Iazzetta	G. Iazzetta	
				data:
				31 Ottobre 2019
				05 Febbraio 2020