



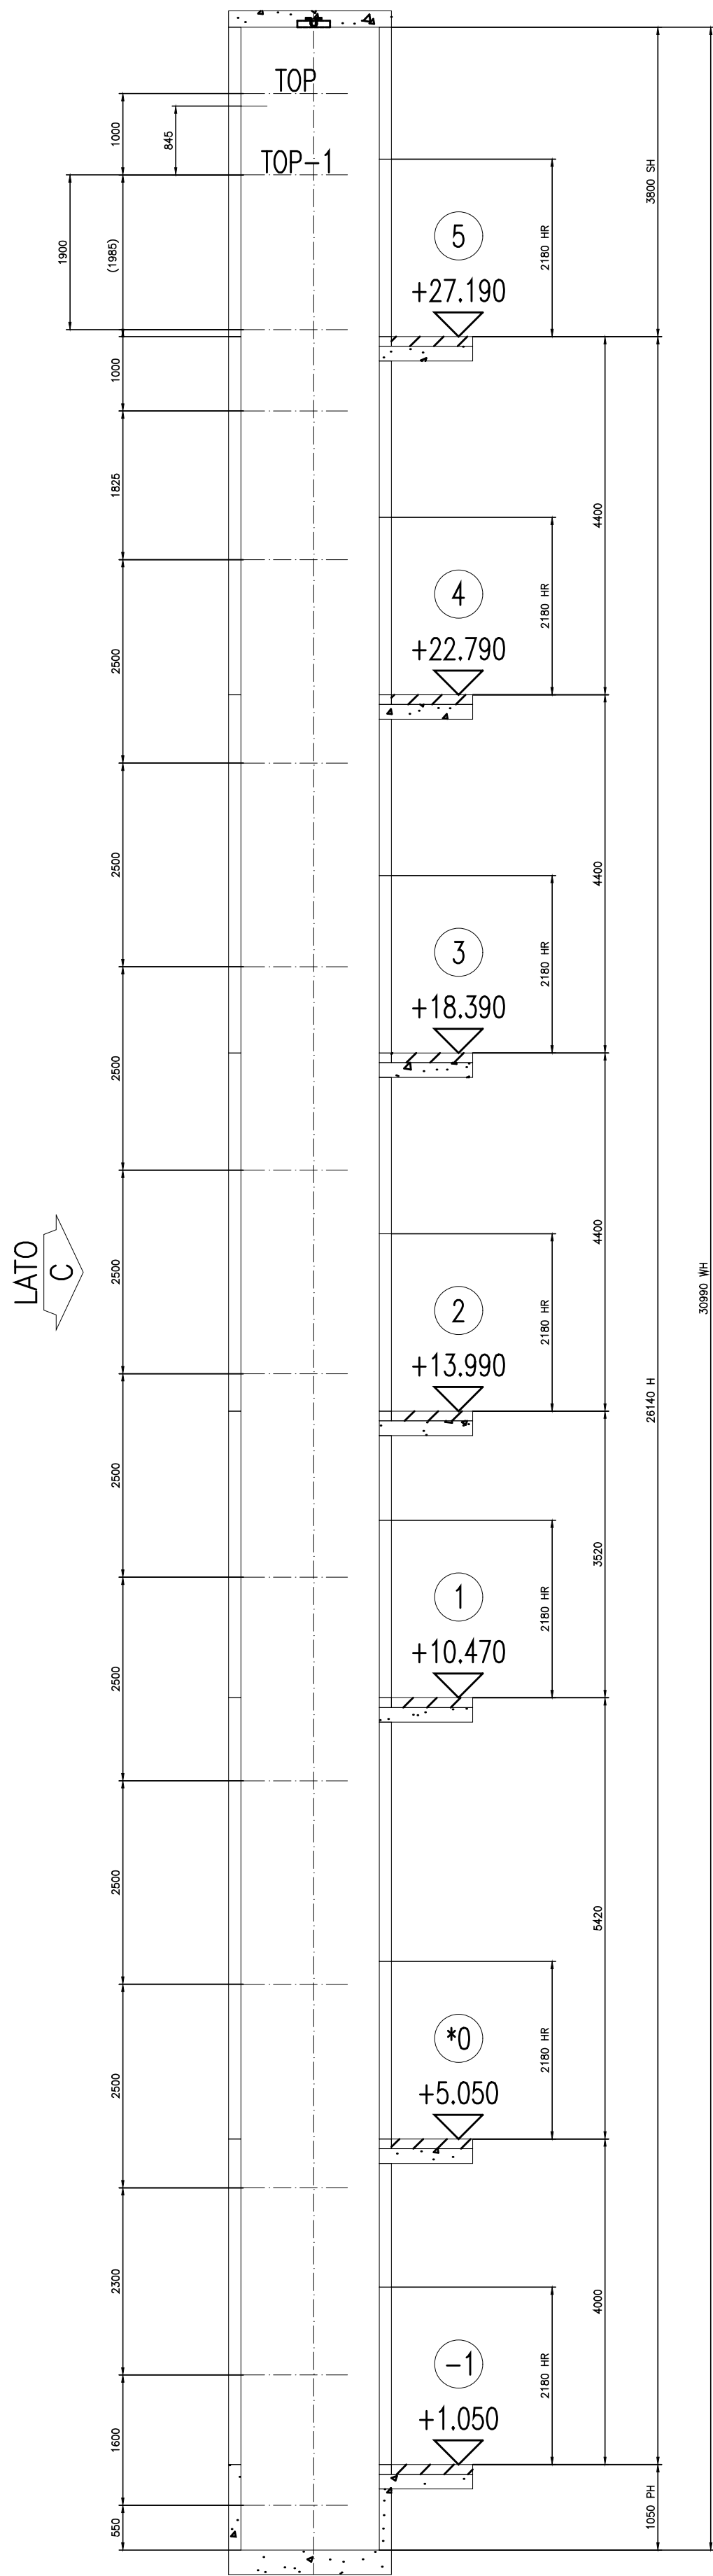

SEZIONE A-A
FISSAGGIO TASSELLI AD ESPANSIONE
Scala 1:130
TERRAPIENO

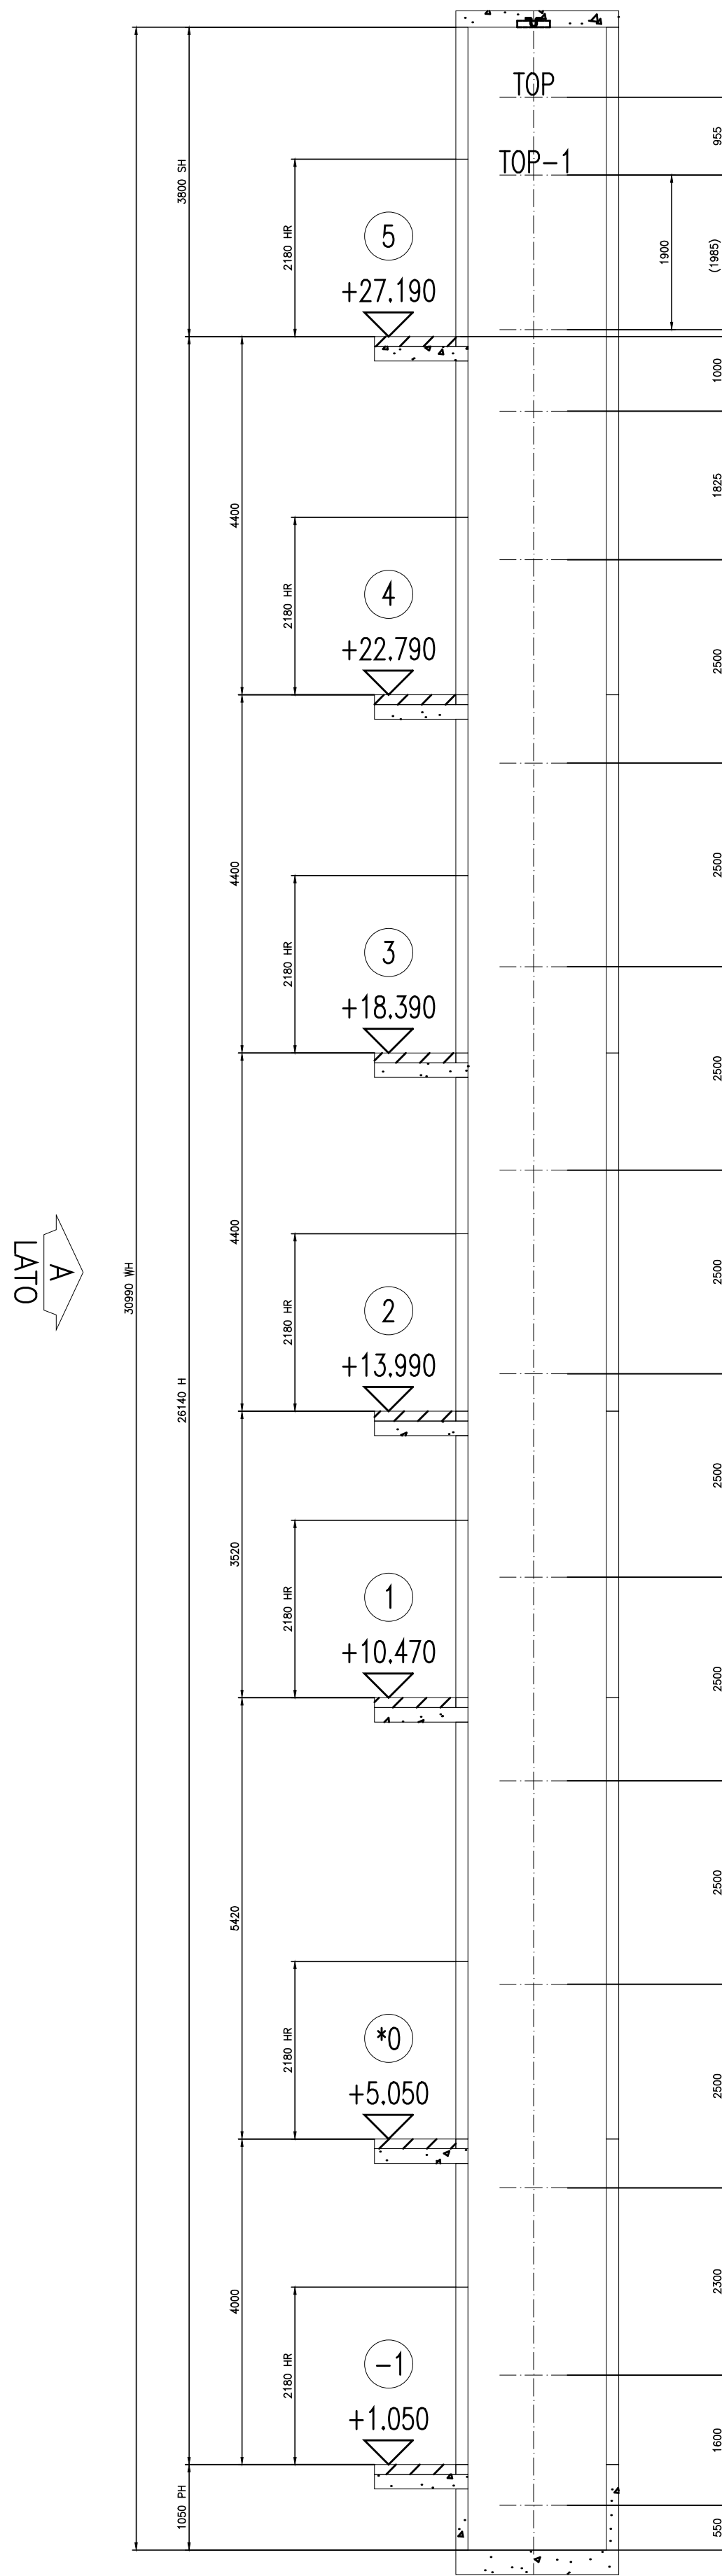

SEZIONE B-B
FISSAGGIO TASSELLI AD ESPANSIONE
Scala 1:130
TERRAPIENO

REAZIONI SU FISSAGGI STAFFE GUIDE (max.)		
Numero/i impianto		T-0002710651
	Carico	Valore (kN)
	P top	9.07
	S top	5.24
	T top	9.05
	P top-1	8.97
	S top-1	5.18
	T top-1	8.95
	P rest	2.45
	S rest	1.3
	T rest	2.43

Piano n.	Piano posizione		HR	LR	P.F.	Piano Altezza
	lato A	lato C				
7	5	--	2180	1200	27190	4400
6	4	--	2180	1200	22790	4400
5	3	--	2180	1200	18390	4400
4	2	--	2180	1200	13990	3520
3	1	--	2180	1200	10470	5420
2	0	--	2180	1200	5050	4000
1	-1	--	2180	1200	1050	

* = PIANO PRINCIPALE

TESTATA	3800
CORSA	26140
FOSSA	1050
ALTEZZA VANO	30990
LARGHEZZA VANO	2000
PROFONDITA' VANO	1700



Unione Europea



Regione Campania

PROGRAMMA OPERATIVO POR FESR 2014-2020 - POC 2014-2020
-DD.GG.RR. nn. 568/2017 - 403/2018 - 563/2019 - DPGR 170/2018
- OBIETTIVI SPECIFICI 5.3.2 E 4.1 -

PROGETTO DI
"ADEGUAMENTO SISMICO DELL'EDIFICIO STRATEGICO DI PALAZZO
S.LUCIA IN NAPOLI"
CUP: B68B17000030006

PROGETTO DEFINITIVO



PROGETTAZIONE

R.T.P.:

ing. Giuseppe Iazzetta capogruppo
corso amedeo di savoia, n° 210 - 80136 - napoli

REGIONE CAMPANIA

DIREZIONE GENERALE LL.PP. e PROTEZIONE CIVILE

D.G. dott. Italo Giulivo
R.U.P. ing. Sergio Massimo

corvino + multari

Via ponti rossi, n°1175 - 80131 napoli
Via cosimo del fante, n°7 - 80122 milano

Studio Valle Progettazioni
circonvallazione ciotola, n° 76/a - 00195 - roma

© Copyright 2009 - Tutti i diritti riservati

Oggetto:			tavola:	scala:	
M001566570_Mono500 17.1-5			AS3_B-2	VARIE	
rev.:	descrizione:	controllato da:	approvato da:	formato:	data:
1	Aggiornamento per osservazioni Ente Verificatore	G. Iazzetta	G. Iazzetta	A1	31 Ottobre 2019
2	Agg. per appalto integrato art. 59 c.1-bis D.lgs 50/2016 e smi	G. Iazzetta	G. Iazzetta		05 Febbraio 2020