



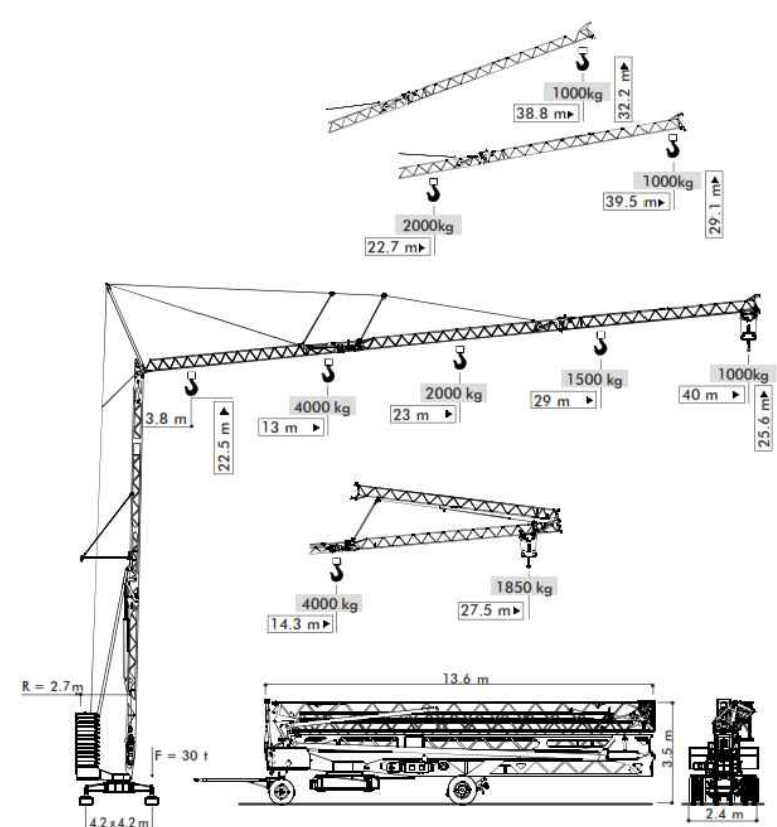

Per la movimentazione dei materiali sarà utilizzata una gru a torre con sbraccio minimo 40 ml essa sarà posizionata a seconda delle fasi di lavoro, l'onere del posizionamento è carico dell'impresa appaltante.
Nella planimetria delle fasi è riportata la posione della gru.

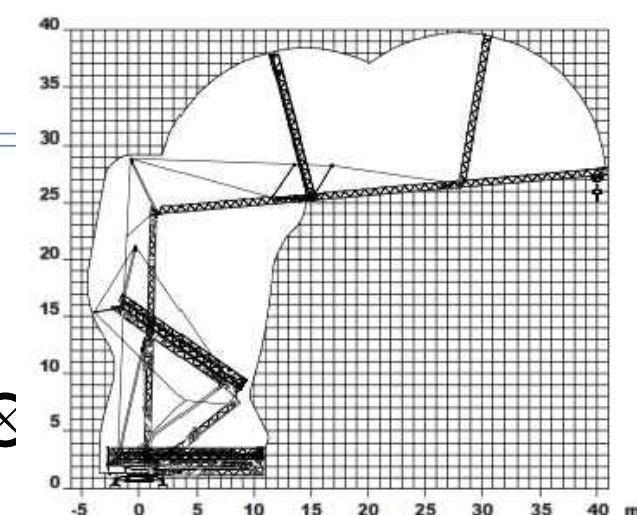

CANTIERE 1

CANTIERE 2

CANTIERE 5

CANTIERE 4

CANTIERE 3

PIANO TERZO

LEGENDA

CANTIERE 1		POSIZIONE GRU 1	
CANTIERE 2		POSIZIONE GRU 2	
CANTIERE 3			
CANTIERE 4			
CANTIERE 5			



Regione Campania

PROGRAMMA OPERATIVO POR FESR 2014-2020 - POC 2014-2020
-DD.GG.RR. nn. 568/2017 - 403/2018 - 563/2019 - DPGR 170/2018
- OBIETTIVI SPECIFICI 5.3.2 E 4.1 -

PROGETTO DI
"ADEGUAMENTO SISMICO DELL'EDIFICIO STRATEGICO DI PALAZZO
S.LUCIA IN NAPOLI"
CUP: B68B17000030006

PROGETTO DEFINITIVO



PROGETTAZIONE

R.T.P.:

ing. Giuseppe Iazzetta capogruppo
corso amedeo di savoja, n° 210 - 80136 - napoli

corvino + multari

via ponti rossi, n°117b - 80131 napoli
via cosimo del fante, n°7 - 80122 milano

Studio Valle Progettazioni
circuitazione clodia, n° 76/a - 00195 roma

REGIONE CAMPANIA

DIREZIONE GENERALE LL.PP e PROTEZIONE CIVILE

D.G. dott. Italo Giulivo
R.U.P. ing. Sergio Massimo

© Copyright 2009 - Tutti i diritti riservati

Oggetto: CANTIERE TAVOLA DESCRITTIVA FASI DI CANTIERE PIANO TERZO			tavola: V.09		scala: scala:1:200
rev.:	descrizione:	controllato da:	approvato da:	formato:	data:
1	Aggiornamento per osservazioni Ente Verificatore	G. Nappa	G. Iazzetta	A1	31 Ottobre 2019
2	Agg. per appalto integrato art. 59 c.1-bis D.lgs 50/2016 e smi	G. Iazzetta	G. Iazzetta		05 Febbraio 2020