

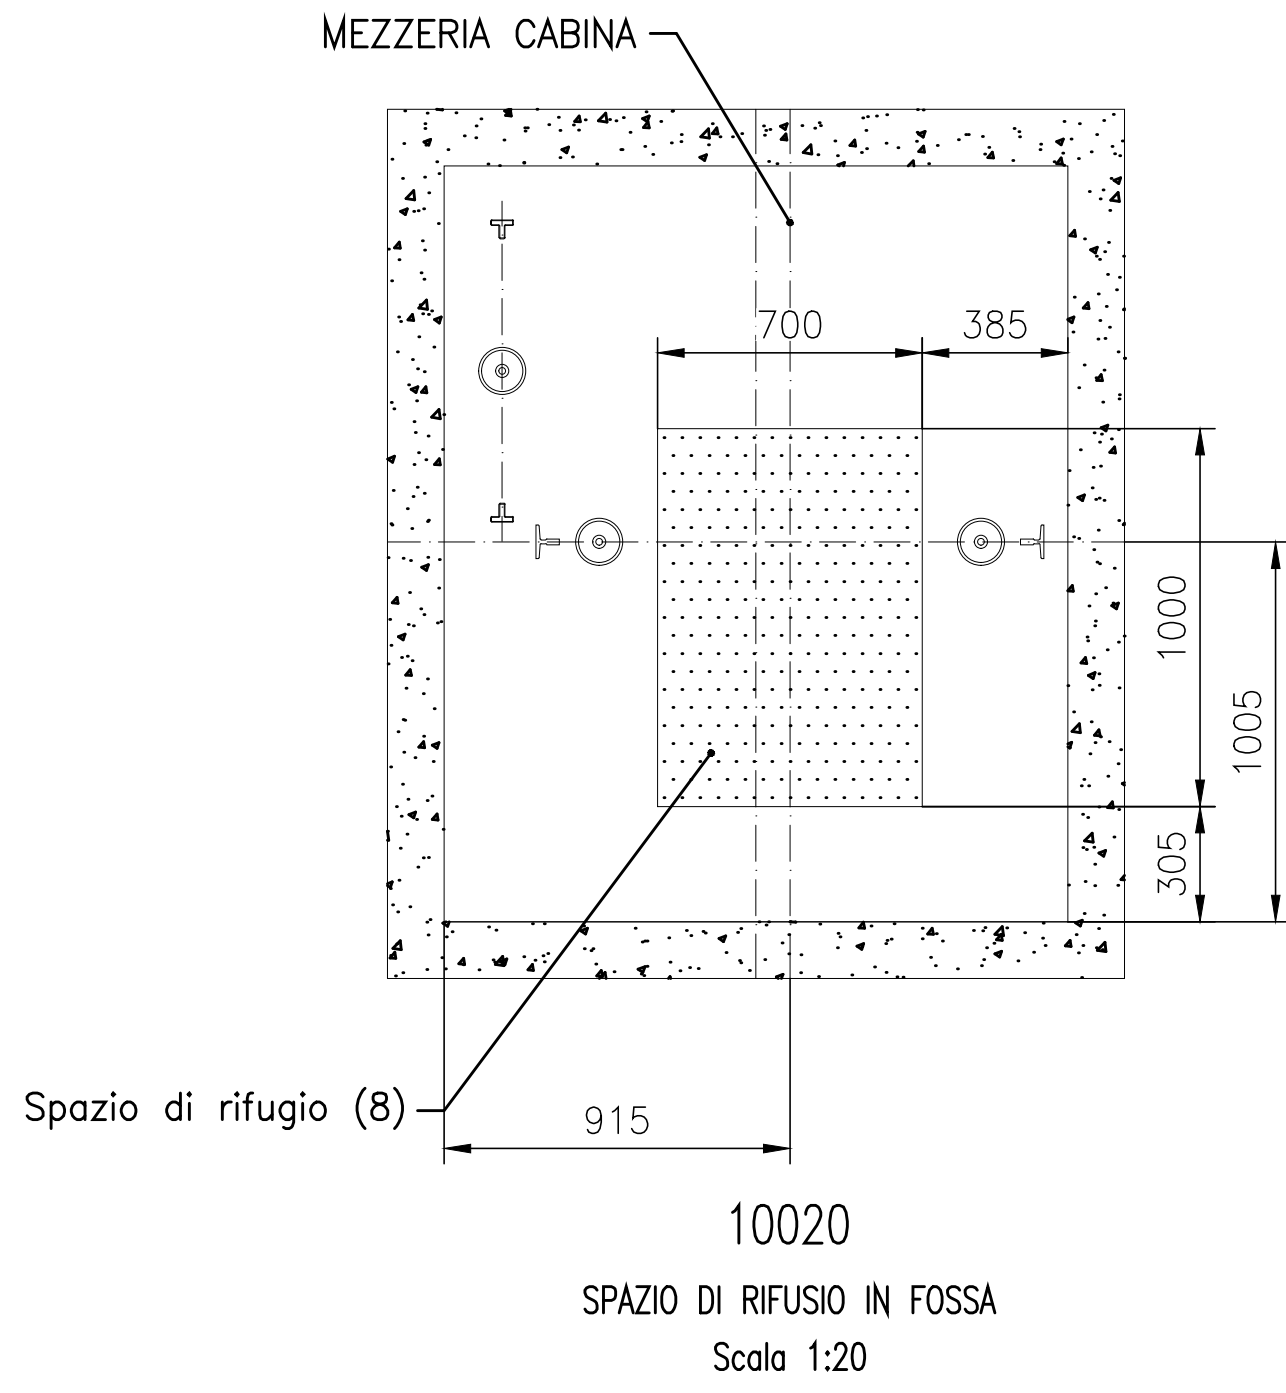
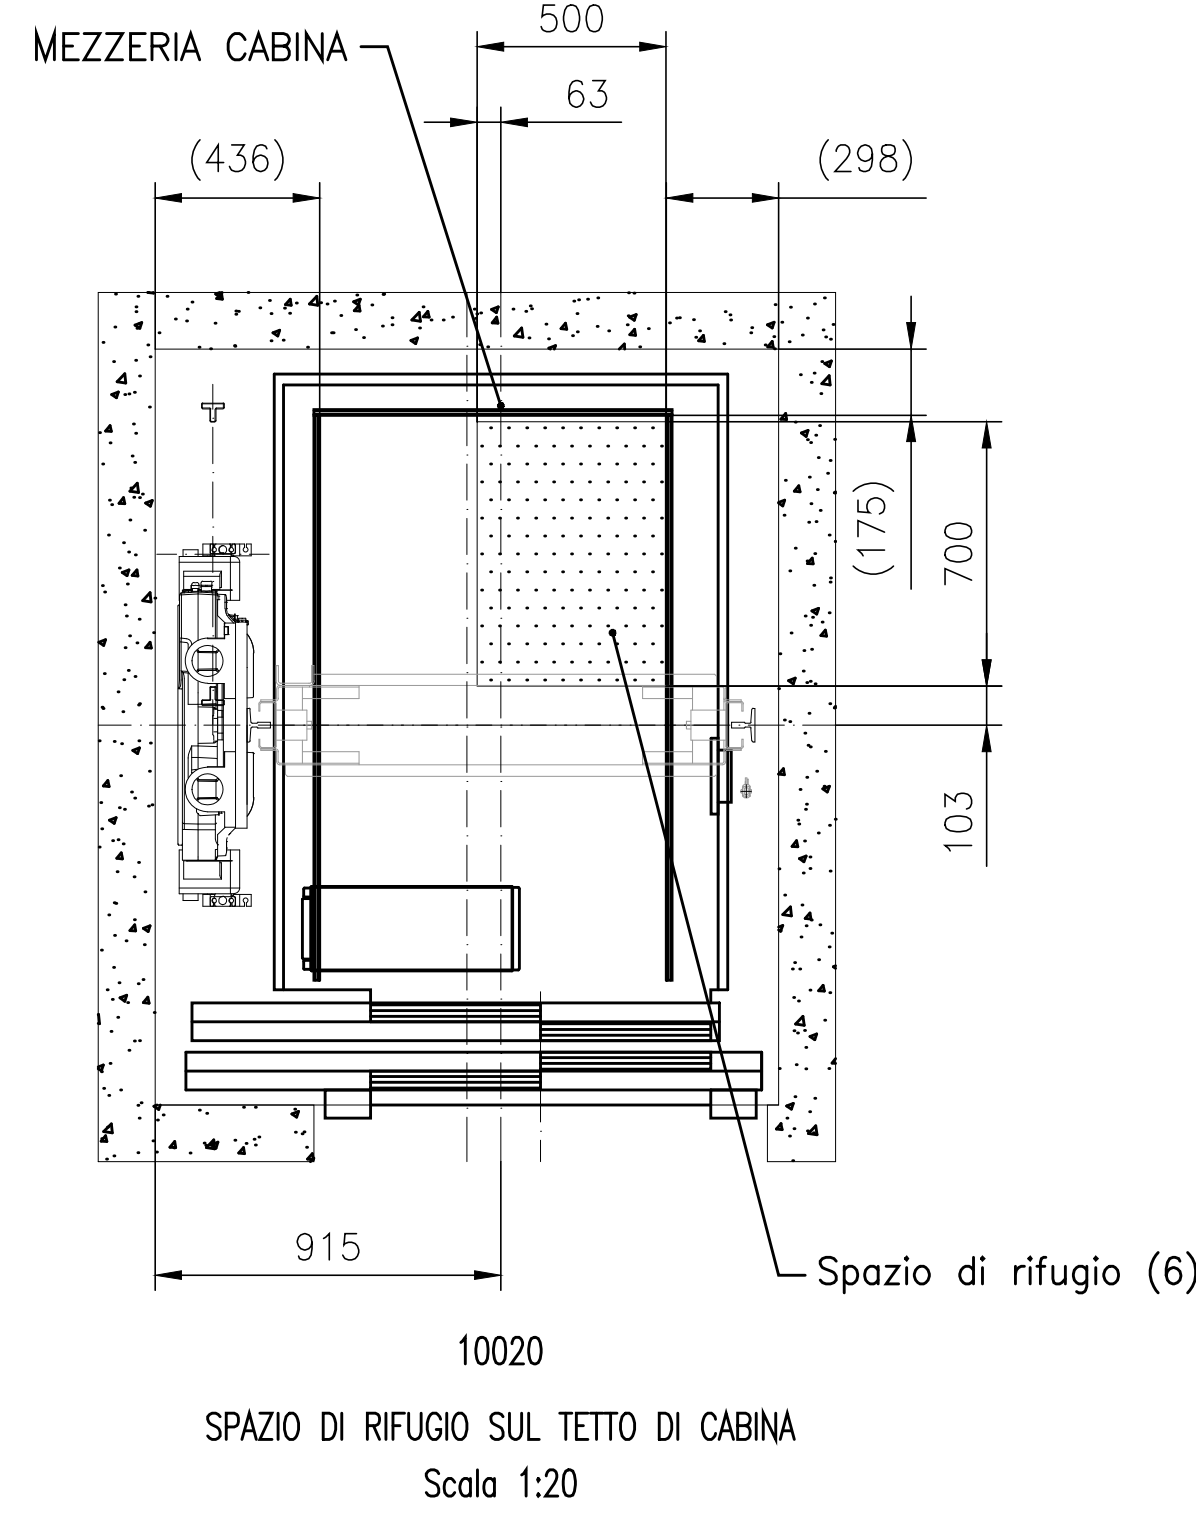


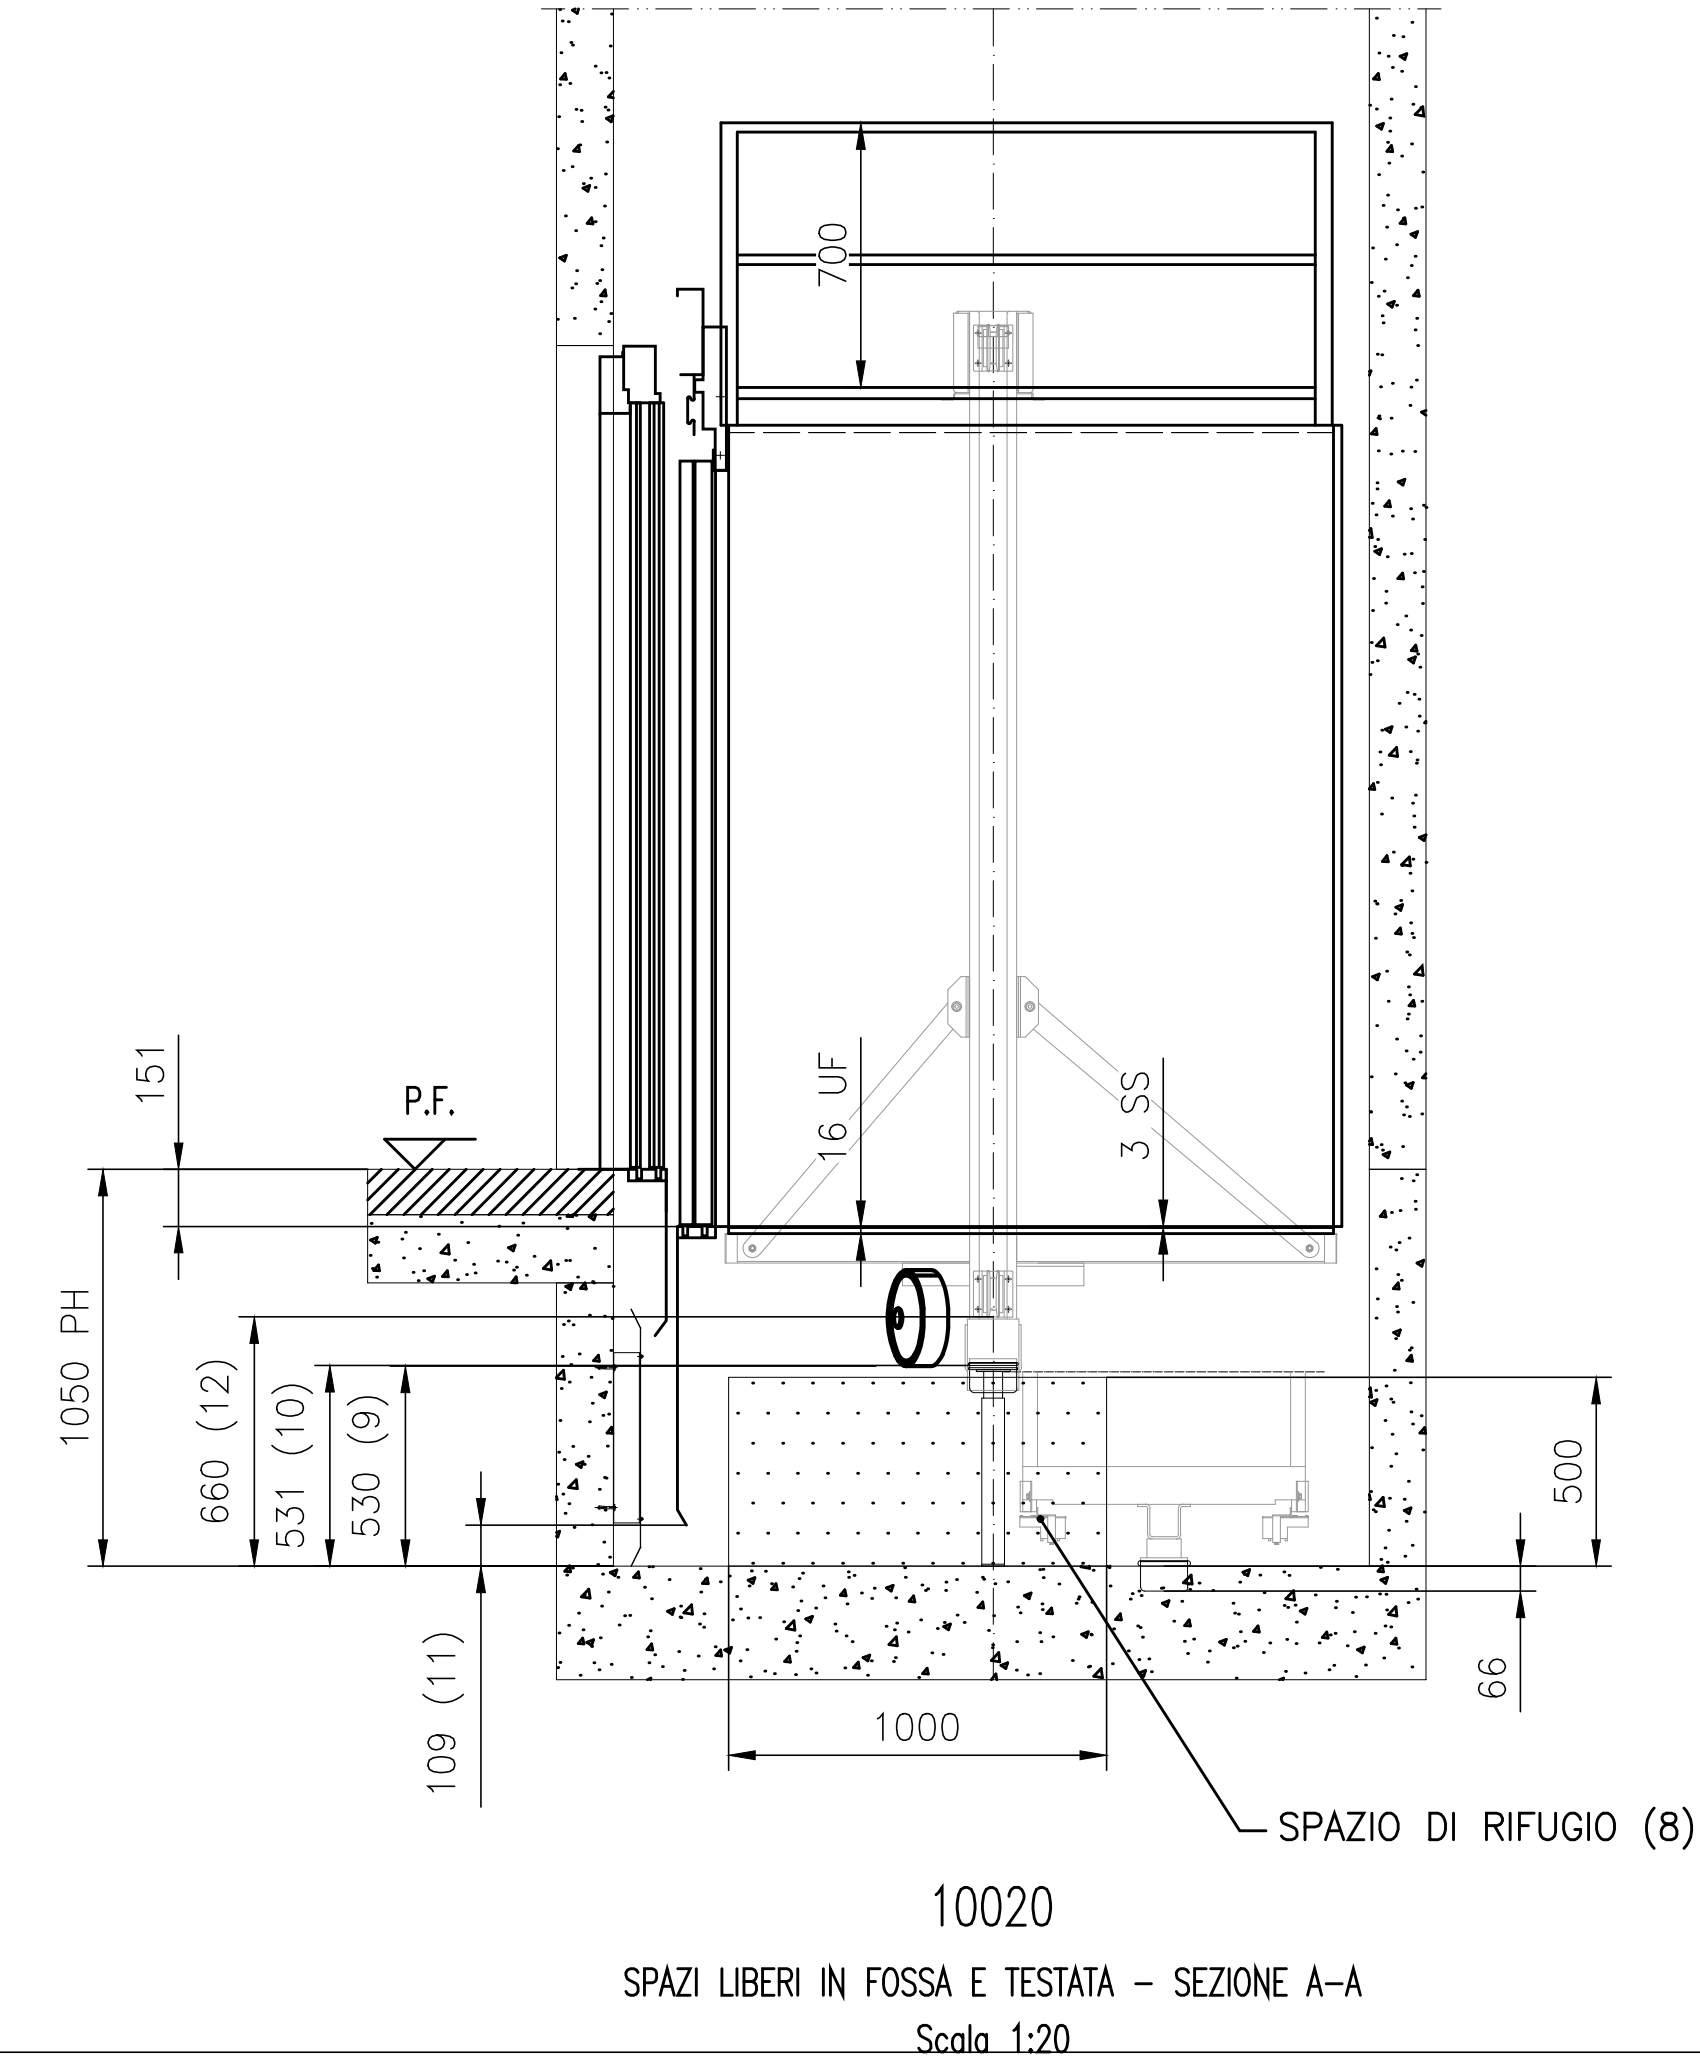

EXTRACORSA CABINA	: 85 mm
COMPRESSIONE DEGLI AMMORTIZZATORI DI CABINA	: 66 mm
TOTALE	: 151 mm
JUMP DELLA CABINA	: 35 mm
EXTRACORSA CONTRAPPESO	: 79 mm
COMPRESSIONE DEGLI AMMORTIZZATORI DEL C.PESO	: 66 mm
TOTALE	: 180 mm

TESTATA e FOSSA			
CODICE DI RIFERIMENTO			
Clausola EN81-20		Attuale	Minimo EN81-20
Testata	1. 5.2.5.6.2	706	100
	2. 5.2.5.7.2 (c1)	300	300
	3. 5.2.5.7.2 (a)	896	500
	4. 5.2.5.7.2 (b)	836	100
	5. 5.2.5.6.2	193	100
	6. 5.2.5.7.1		Spazio di rifugio 0.5x0.7x1.0m
	7.		
Fossa	8. 5.2.5.8.1		Spazio di rifugio 0.7x1.0x0.5m
	9. 5.2.5.8.2 (a)	530	500
	10. 5.2.5.8.2 (a)	531	500
	11. 5.2.5.8.2 (a1)	109	100
	12. 5.2.5.8.2 (a2)	660	100

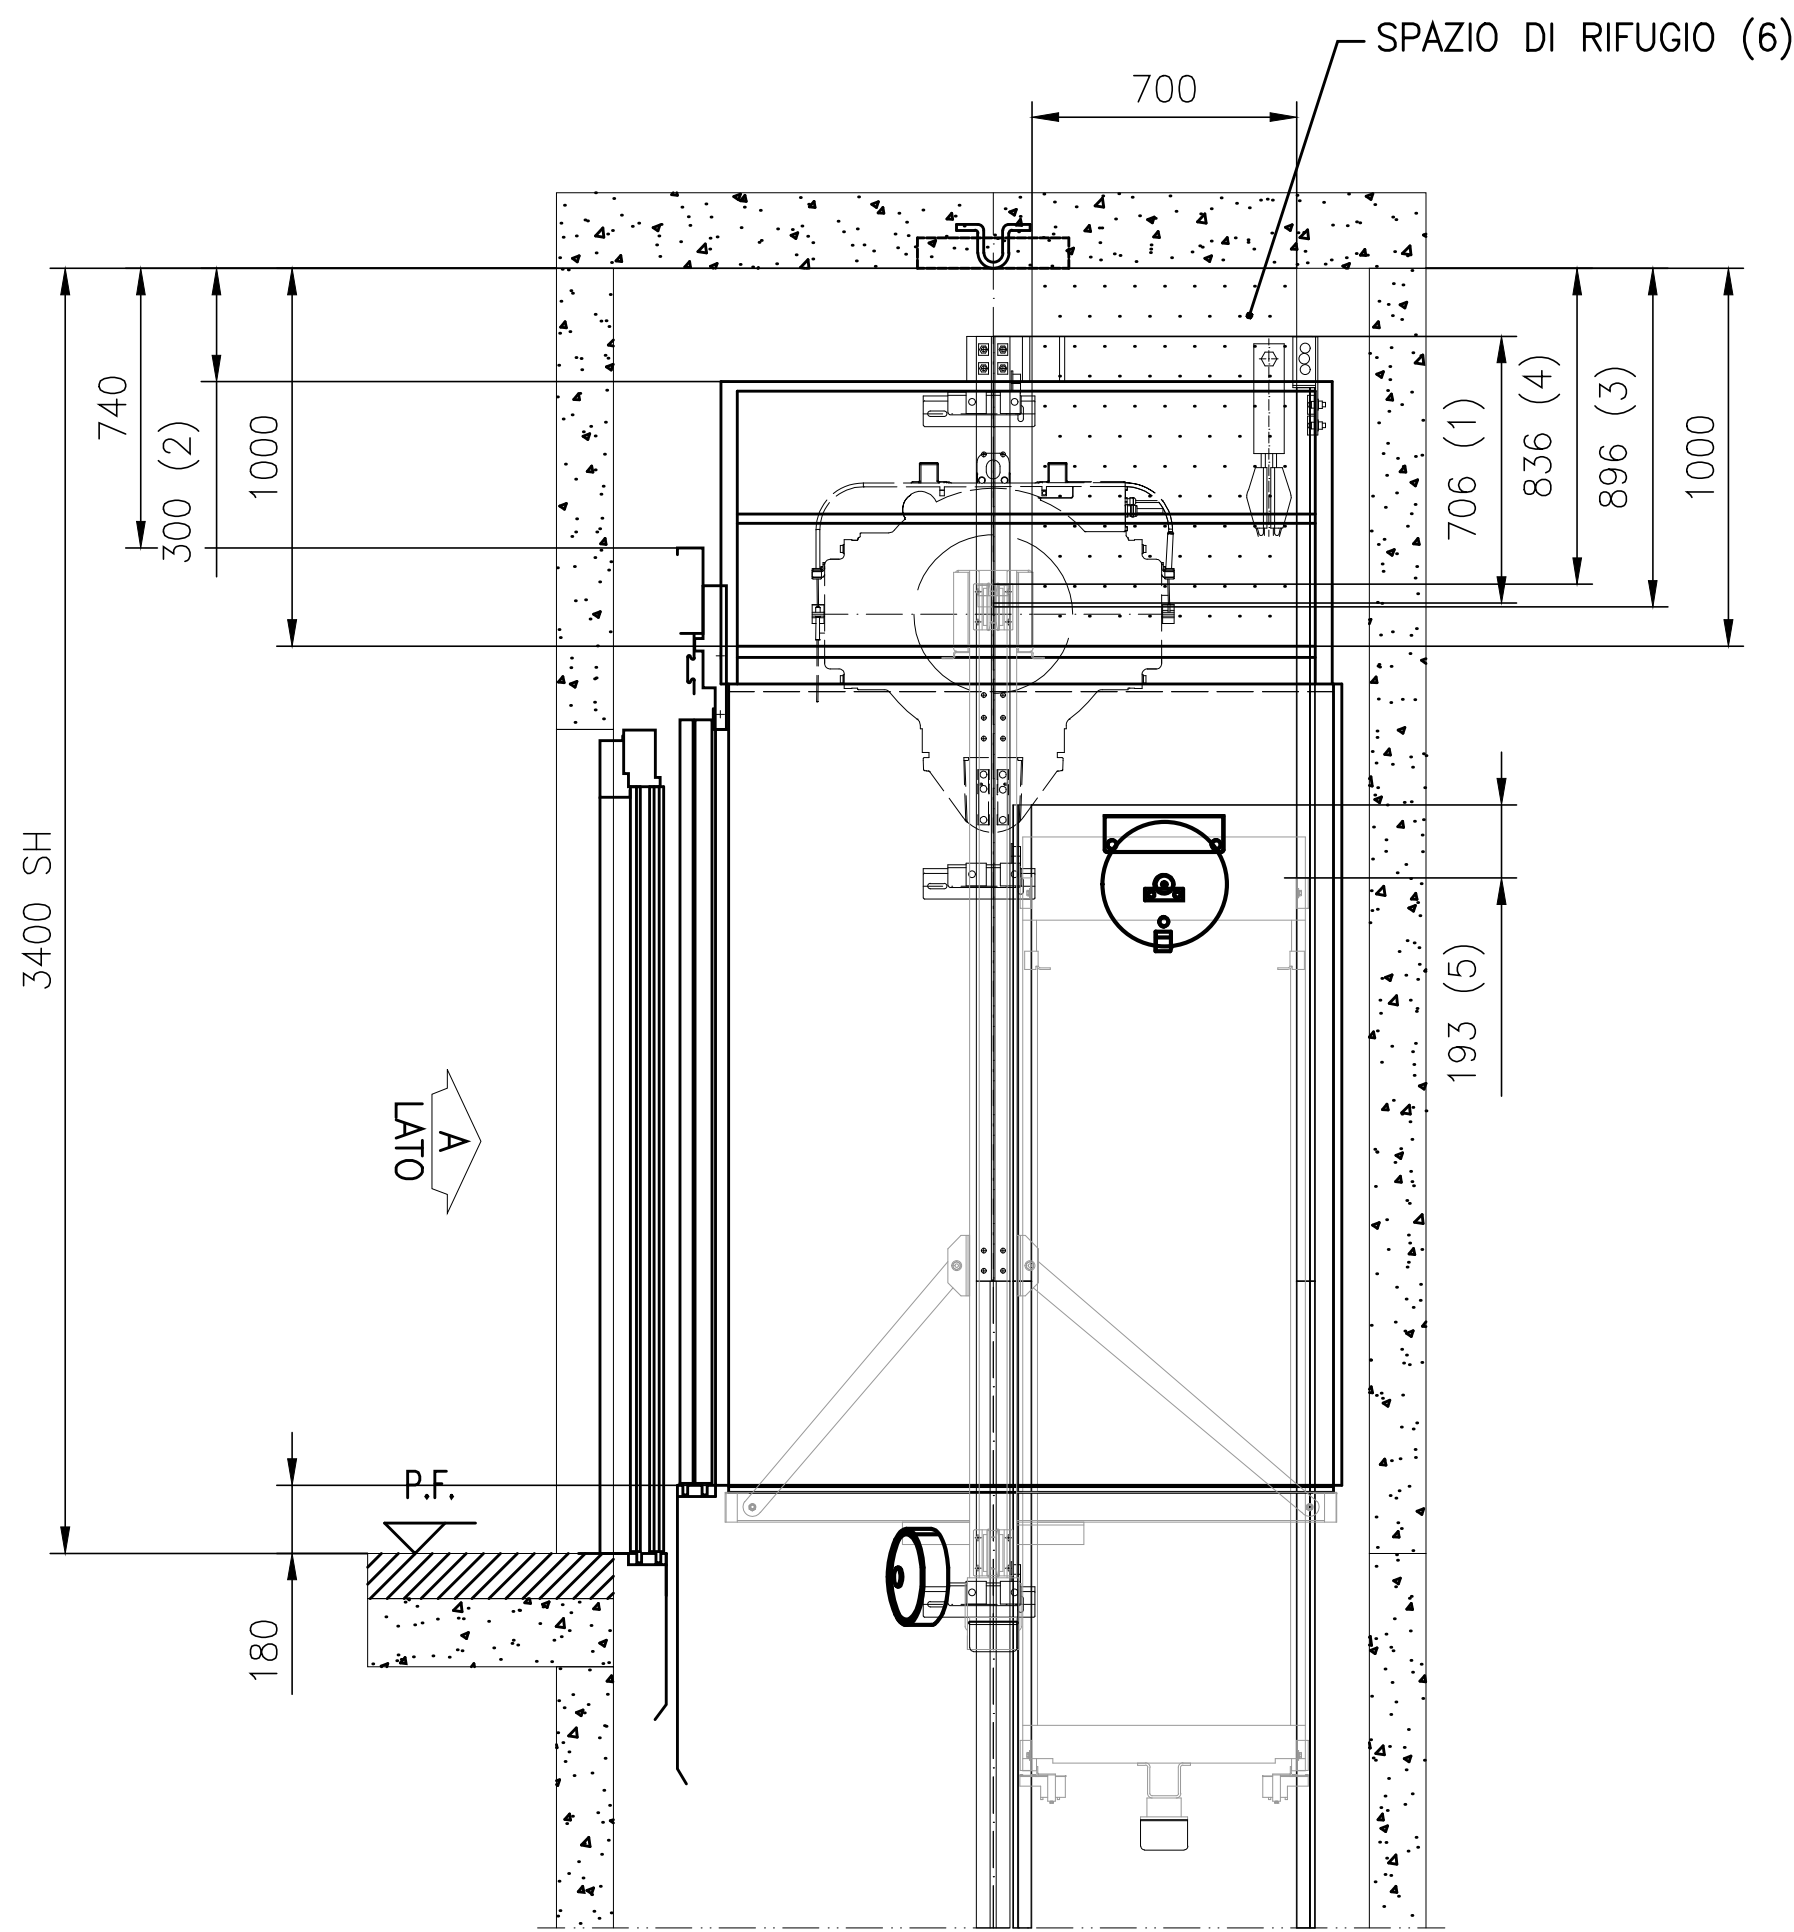

Regione Campania
PROGRAMMA OPERATIVO POR FESR 2014-2020 - POC 2014-2020
-DD.GG.RR. nn. 568/2017 - 403/2018 - 563/2019 - DPGR 170/2018
- OBIETTIVI SPECIFICI 5.3.2 E 4.1 -
PROGETTO DI
"ADEGUAMENTO SISMICO DELL'EDIFICIO STRATEGICO DI PALAZZO
S.LUCIA IN NAPOLI"
CUP: B68B17000030006



PROGETTAZIONE
R.T.P.:
ing. Giuseppe Iazzetta capogruppo
corso Amedeo di Savoia, n° 210 - 80136 Napoli
REGIONE CAMPANIA
DIREZIONE GENERALE LL.PP e PROTEZIONE CIVILE
D.G. dott. Italo Giulivo
R.U.P. ing. Sergio Massimo

corvino + multari
via ponti rossi, n°1175 - 80131 Napoli
via cosimo del fante, n°7 - 80122 Milano
Studio Valle Progettazioni
circonvallazione ciotta, n° 75/a - 00155 Roma

Oggetto:		tavola:		scala:	
POSIZIONE CABINA IN EXTRACORSA M001564580_Mono500 17_1-1		AS2_A-1		VARIE	
rev.:	descrizione:	controllato da:	approvato da:	formato:	data:
1	Aggiornamento per osservazioni Ente Verificatore	G.Iazzetta	G.Iazzetta	A1	31 Ottobre 2019
2	Agg. per appalto integrato art. 59 c.1-bis D.lgs 50/2016 e smi	G.Iazzetta	G.Iazzetta		05 Febbraio 2020