


LEGENDA	
	Palo di illuminazione
	Quadro elettrico
	Pozzetto elettrico di ispezione
	Telecamere

LEGENDA	
	Palo di illuminazione
	Cassetta con naspo
	Attacco per autopompa VVF
	Valvola di intercettazione/sezionamento
	Vasca antincendio
	Tubazione in HDPE PN DE VAR

Comune di Sant'Arcangelo Trimonte

Provincia di Benevento

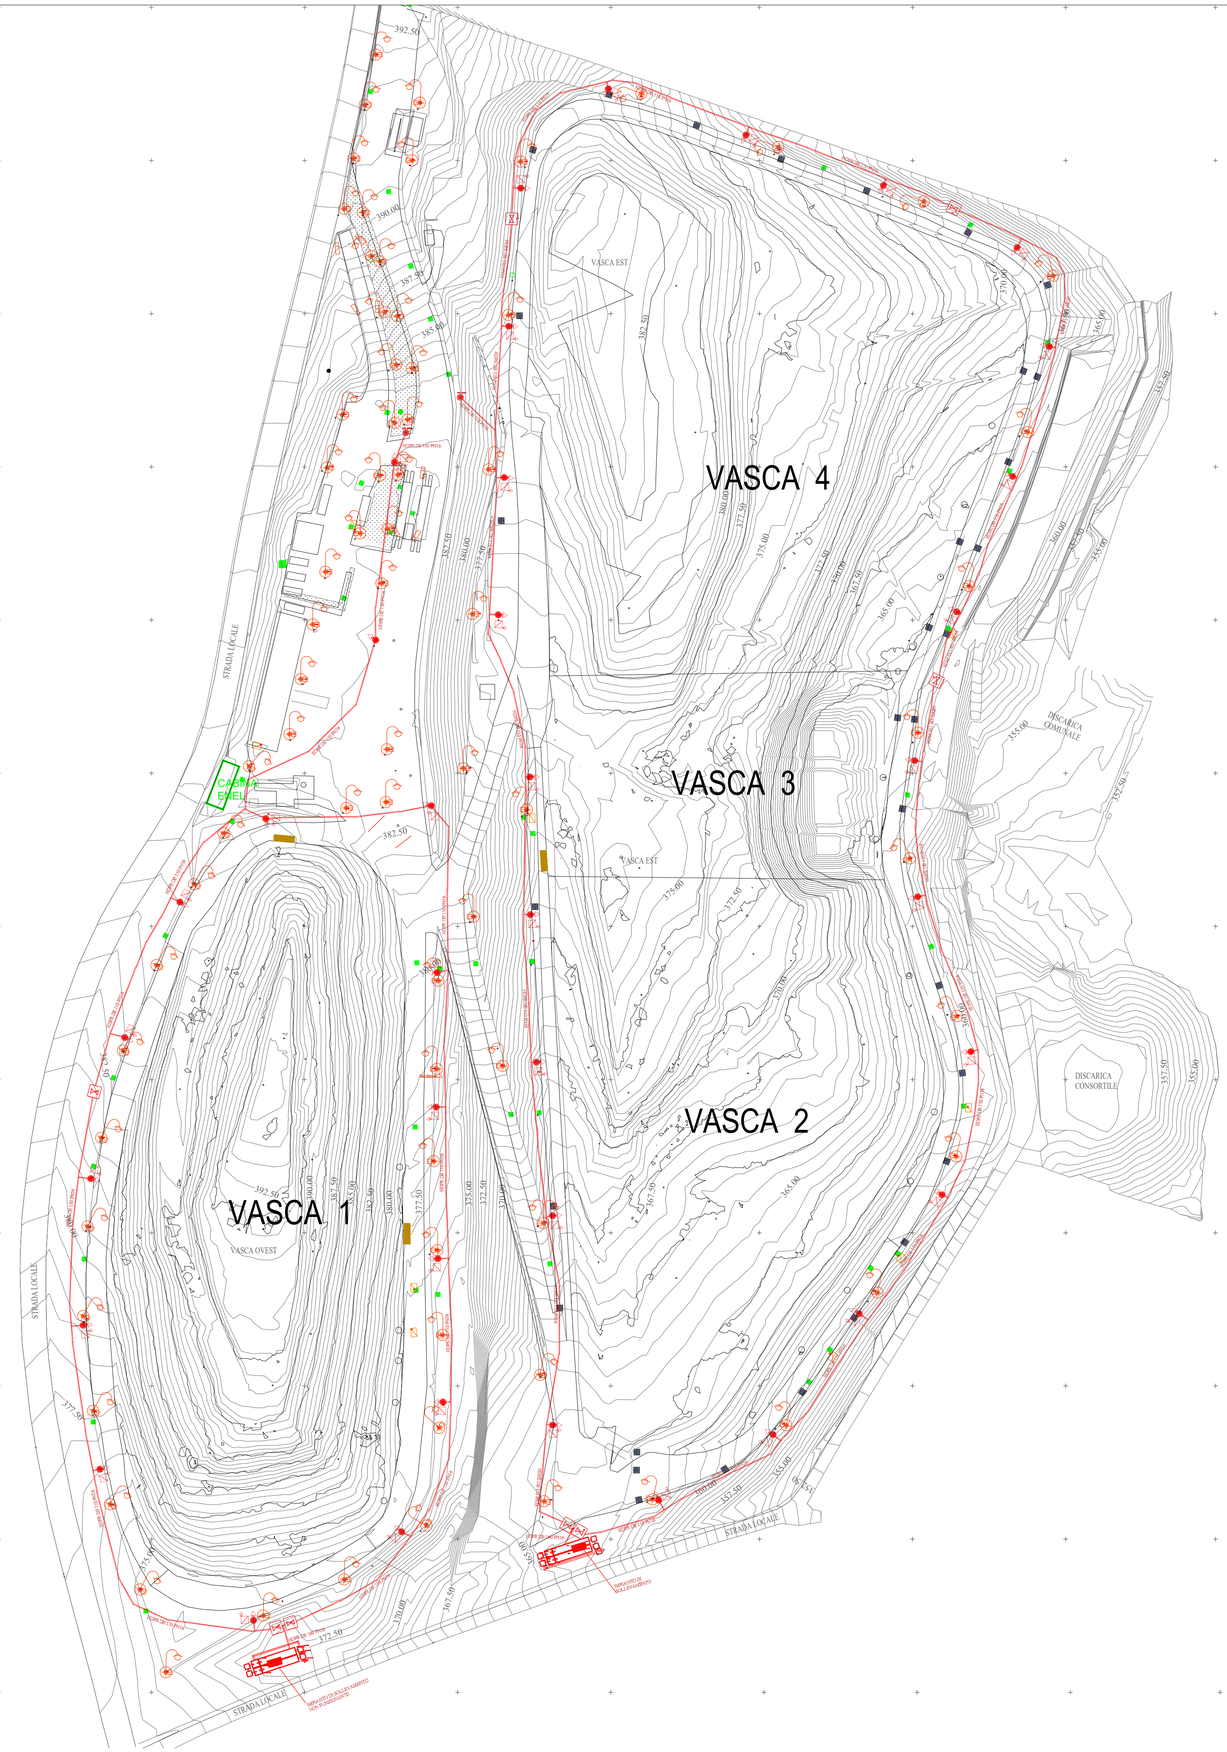

PROGETTO ESECUTIVO

"Interventi di Messa in Sicurezza Operativa della discarica di località Nocecchia, Comune di S. Arcangelo Trimonte (BN), ai sensi dell'art. 240, comma 1, lettera n) del D.lgs. 152/2006 e s.m.i."

Committente :

REGIONE CAMPANIA

Il Responsabile Unico del Procedimento:

ing. Gianluigi Della Ragione

Studio di progettazione :

IMPERIA S.R.L.
84126 SALERNO
Via Antonio Iannuzzi, 35
tel. 348 549 4302
e-mail: info@imperiaingegneria.com
www.imperiaingegneria.com
Imperia Ingegneria
imperia_ingegneria

ISO 9001:2015
Nr. 50 100 16636

ing. Egidio Grillo
(Direttore tecnico)

IMPERIA S.r.l.
Direttore Tecnico
Ingegnere Egidio Grillo

ELABORATO

Planimetria generale del sito

CODIFICA

prog.	categoria	sottocatgoria	progress.	revisione	data	scala	plot
PE	GEN	EG	001	A	04/2026	1:1.1000	A1

rev	data	descrizione	redatto	approvato
a	04/2026	Emissione	EG	EG
b				
c				
d				
e				

Il presente documento non potrà essere riprodotto, copiato o altrimenti pubblicato senza il consenso scritto da parte di Imperia srl. Ogni utilizzo non autorizzato sarà perseguitato a norma di legge.