


LEGENDA

- **INT.01** - Ripristino rete raccolta delle acque meteoriche di piattaforma stradale, pulizia e sostituzione di pozzetti e caditoie mal messe e rifacimento stradale dove necessario;
- **INT.02** - Ripristino fosso perimetrale per la raccolta delle acque sopra telo tramite pulizia;
- **INT.03** - Realizzazione canale di scarico delle acque meteoriche post trattamento;
- **INT.04** - Consolidamento e ripristino sede stradale a valle delle vasche 2 e 3, rimozione pavimentazione, deep mixing, ripristino stradale;
- **INT.05** - Realizzazione piezometri Pz7 e S6;
- **INT.06** - Realizzazione rete di emungimento falda;
- **INT.07** - Fornitura e posa in opera impianto trattamento delle acque di falda, comprensivo del sistema di telecontrollo.

Comune di Sant'Arcangelo Trimonte

Provincia di Benevento

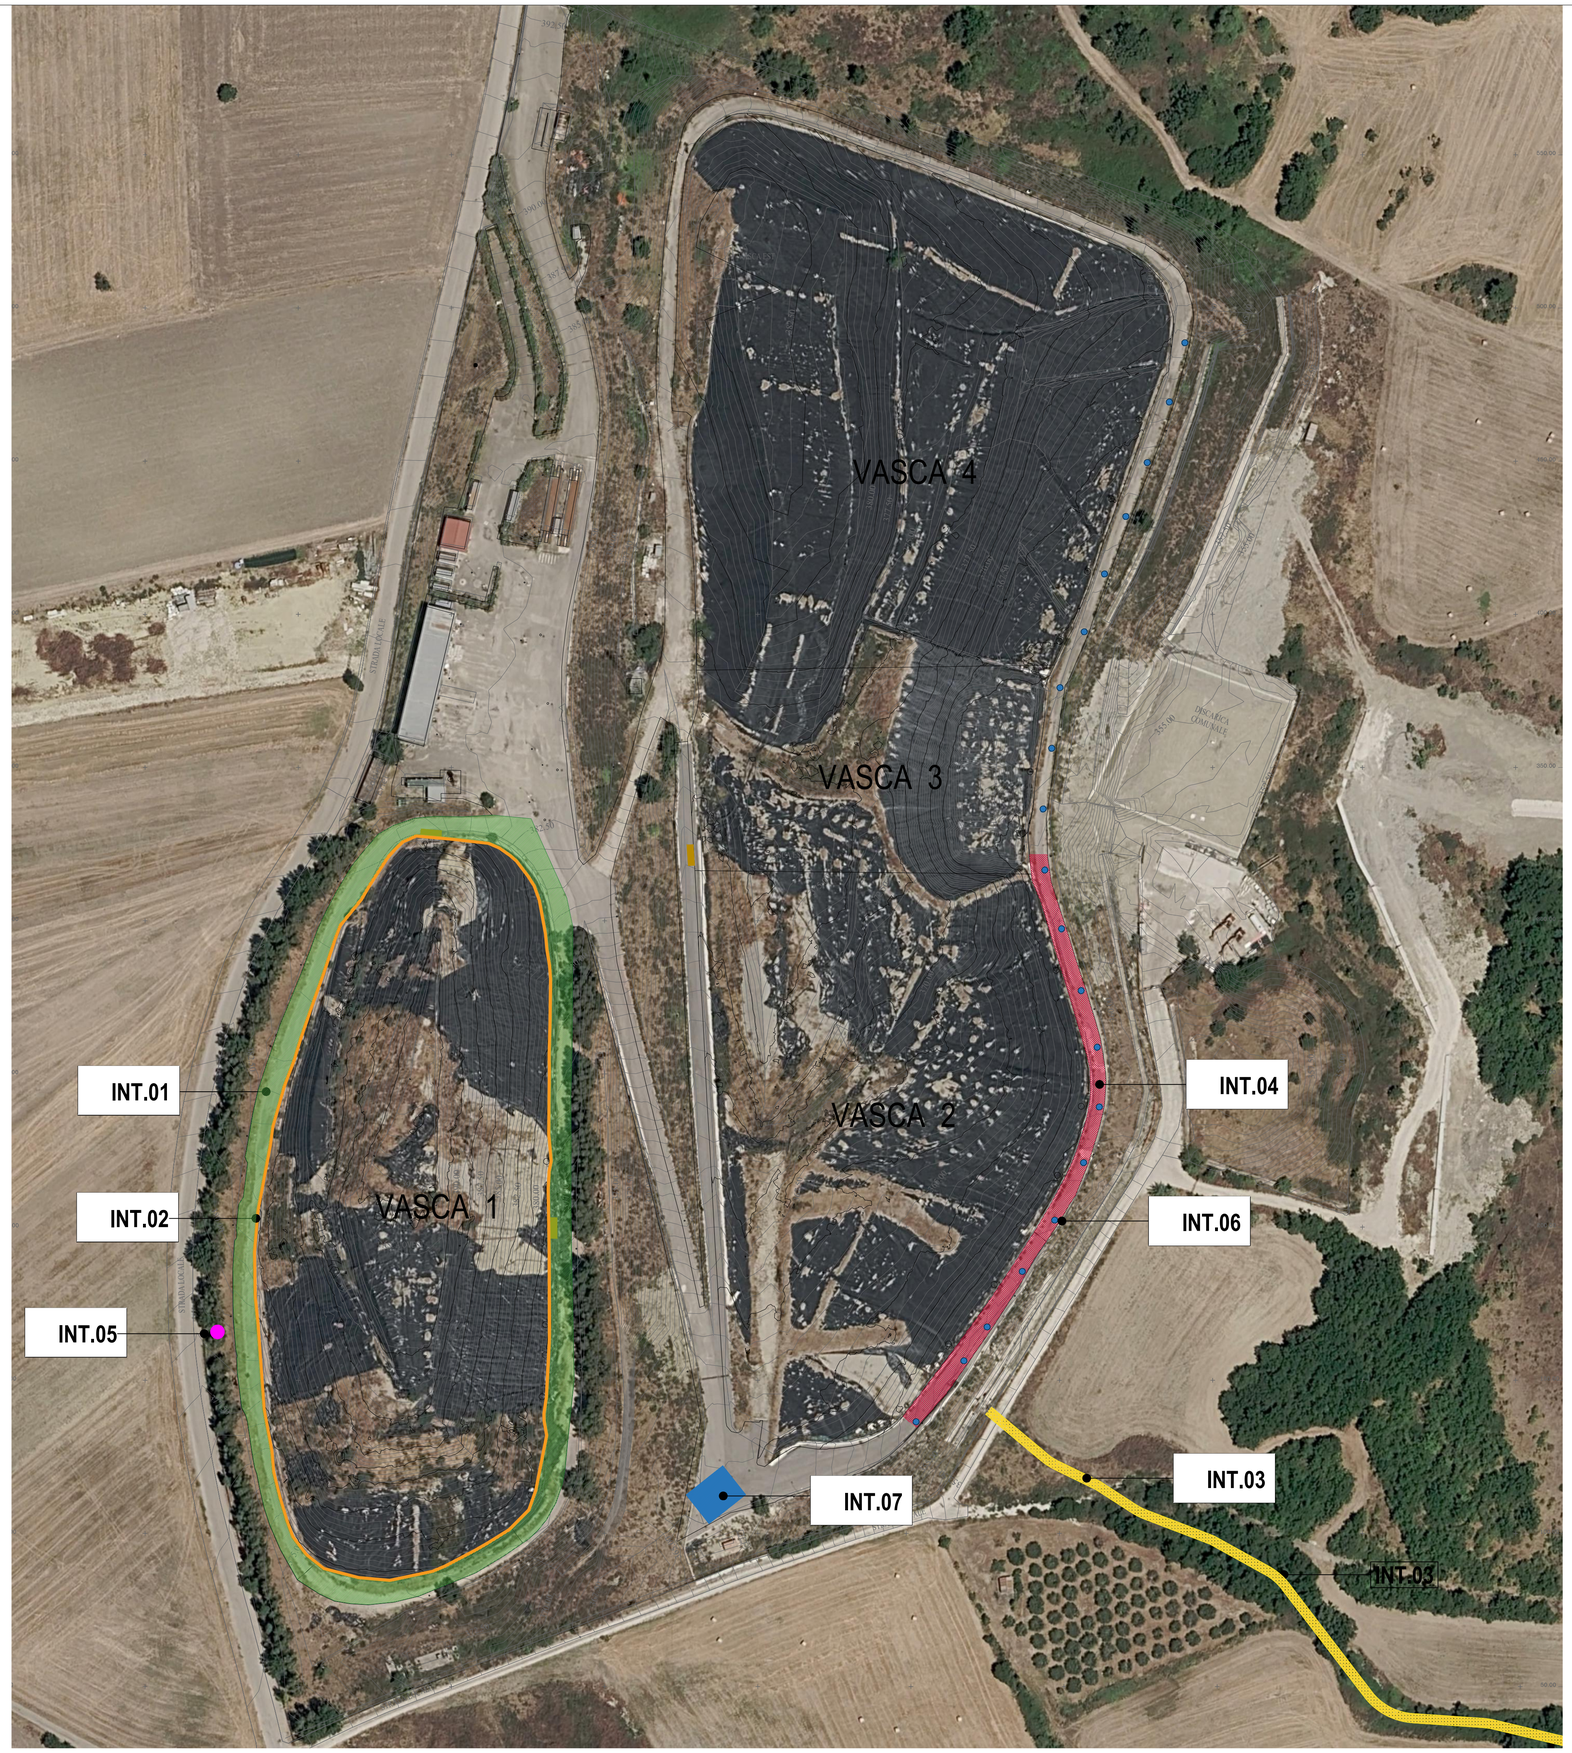

PROGETTO ESECUTIVO

"Interventi di Messa in Sicurezza Operativa della discarica di località Nocecchia, Comune di S. Arcangelo Trimonte (BN), ai sensi dell'art. 240, comma 1, lettera n) del D.lgs. 152/2006 e s.m.i."

Committente : REGIONE CAMPANIA

Il Responsabile Unico del Procedimento:
ing. Gianluigi Della Ragione

Studio di progettazione :

IMPERIA S.R.L.
84128 SALERNO
Via Antonio Iannuzzi, 35
tel. 348 549 4302
e-mail: info@imperiaingegneria.com
www.imperiaingegneria.com
Imperia Ingegneria
imperia_ingegneria

ISO 9001:2015 Nr. 50 100 16836

ing. Egidio Grillo
(Direttore tecnico)

IMPERIA S.r.l. Direttore Tecnico ing. Egidio Grillo

ELABORATO

Planimetria generale del sito

CODIFICA

prog.	categoria	sottocatgoria	progress.	revisione	data	scala	plot
PE	GEN	EG	004	C	07/2026	VARIE	A1

rev	data	descrizione	redatto	approvato
a	04/2026	EMISSIONE	EG	EG
b	06/2026	INTEGRAZIONI VERBALE VERIFICA	EG	EG
c	07/2026	INTEGRAZIONI VERBALE VERIFICA	EG	EG
d				
e				

Il presente documento non potrà essere riprodotto, copiato o altrimenti pubblicato senza il consenso scritto da parte di Imperia srl. Ogni utilizzo non autorizzato sarà perseguitato a norma di legge.