

Key Plan
scala 1:2.000

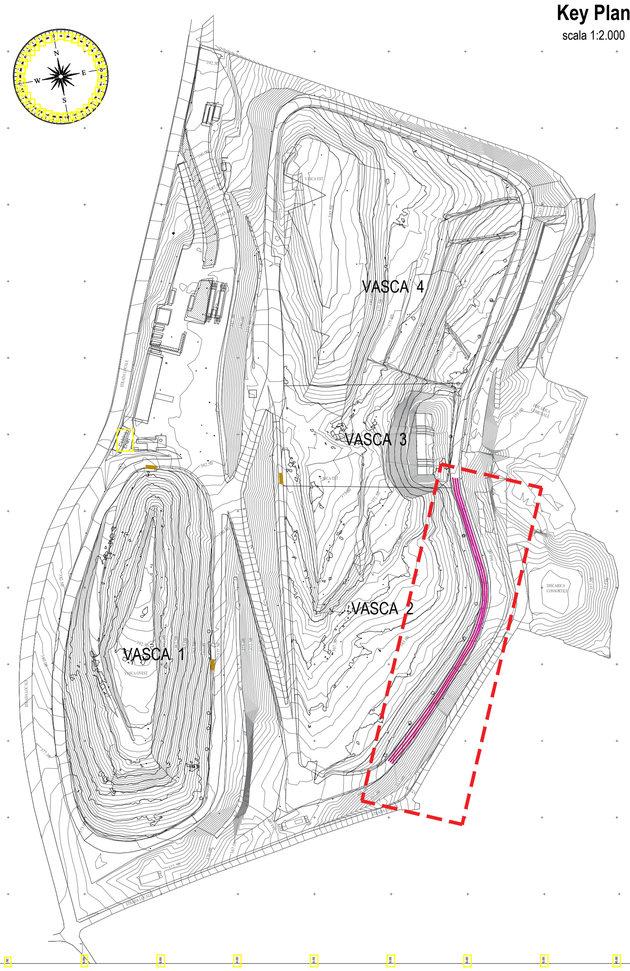



Vista in pianta consolidamento mediante Deep Mixing
scala 1:500

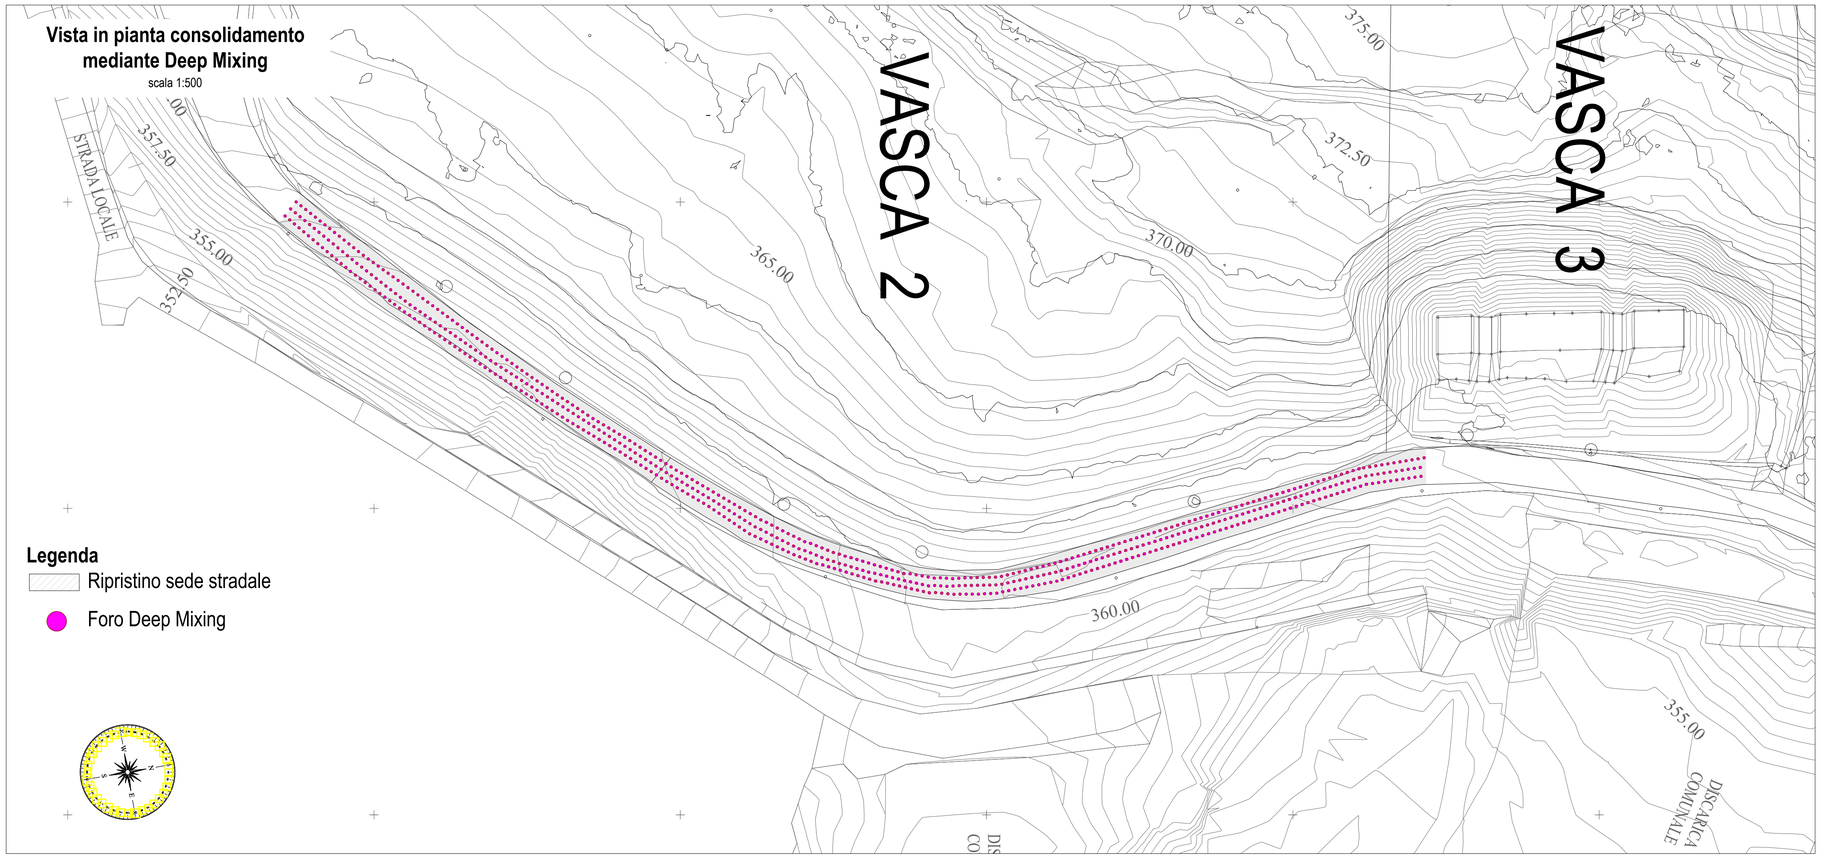


Legenda
- Ripristino sede stradale
- Foro Deep Mixing


Particolari costruttivi pacchetto stradale
scala 1:50

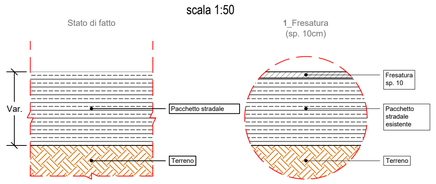

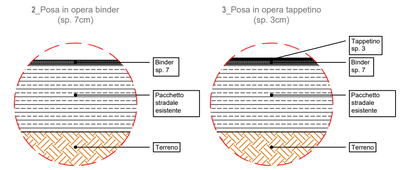


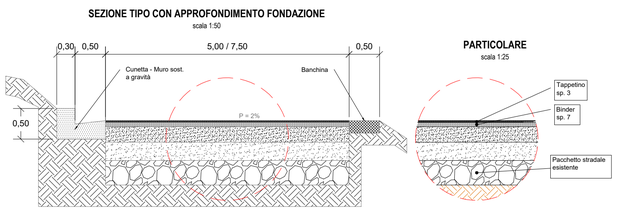


Fasi operative scavo

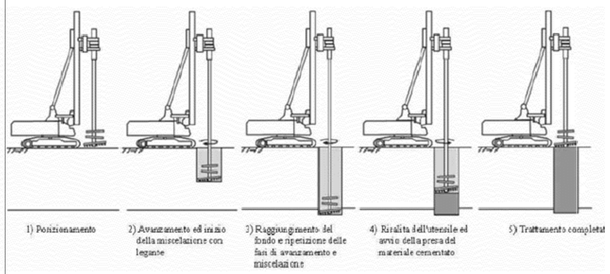


Particolari costruttivi pianta fori Deep Mixing
scala 1:500

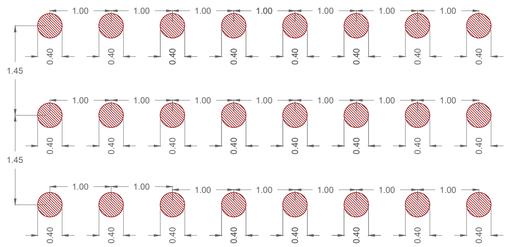

Dettaglio scavo

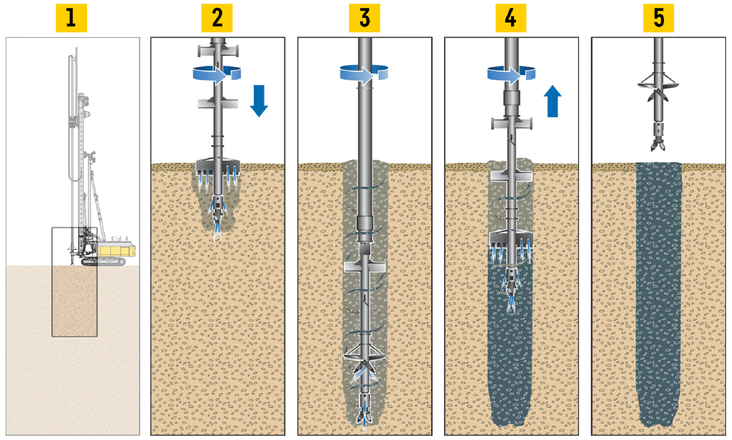

Comune di Sant'Arcangelo Trimonte
Provincia di Benevento

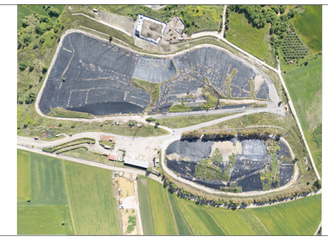

PROGETTO ESECUTIVO

"Interventi di Messa in Sicurezza Operativa della discarica di località Nocecchia, Comune di S. Arcangelo Trimonte (BN), ai sensi dell'art. 240, comma 1, lettera n) del D.lgs. 152/2006 e s.m.i."

Committente : REGIONE CAMPANIA

Il Responsabile Unico del Procedimento:
ing. Gianluigi Della Ragione

Studio di progettazione :
IMPERIA SOCIETÀ DI INGEGNERIA
IMPERIA S.R.L.
84128 SALERNO
Via Antonio Iannuzzi, 35
tel. 348 549 4302
e-mail: info@imperiaingegneria.com
www.imperiaingegneria.com
Imperia Ingegneria
imperia_ingegneria
ISO 9001:2015
N.: 50 100 16836
ing. Egidio Grillo
(Direttore tecnico)
IMPERIA S.r.l.
Il Direttore Tecnico
Ingegnere Egidio Grillo

ELABORATO

Sezioni consolidamento sede stradale e particolari costruttivi

CODIFICA

prog.	categoria	sottocatgoria	progress.	revisione	data	scala	plot
PE	GEN	EG	005	--	04/2026	varie	A1

rev	data	descrizione	redatto	approvato
a	04/2026	Emissione	EG	EG
b				
c				
d				
e				

Il presente documento non potrà essere riprodotto, copiato o altrimenti pubblicato senza il consenso scritto da parte di Imperia srl. Ogni utilizzo non autorizzato sarà perseguitato a norma di legge.