
S04:Pozzetto fiscale per controllo acque


Vista in pianta barriera idraulica

scala 1:500

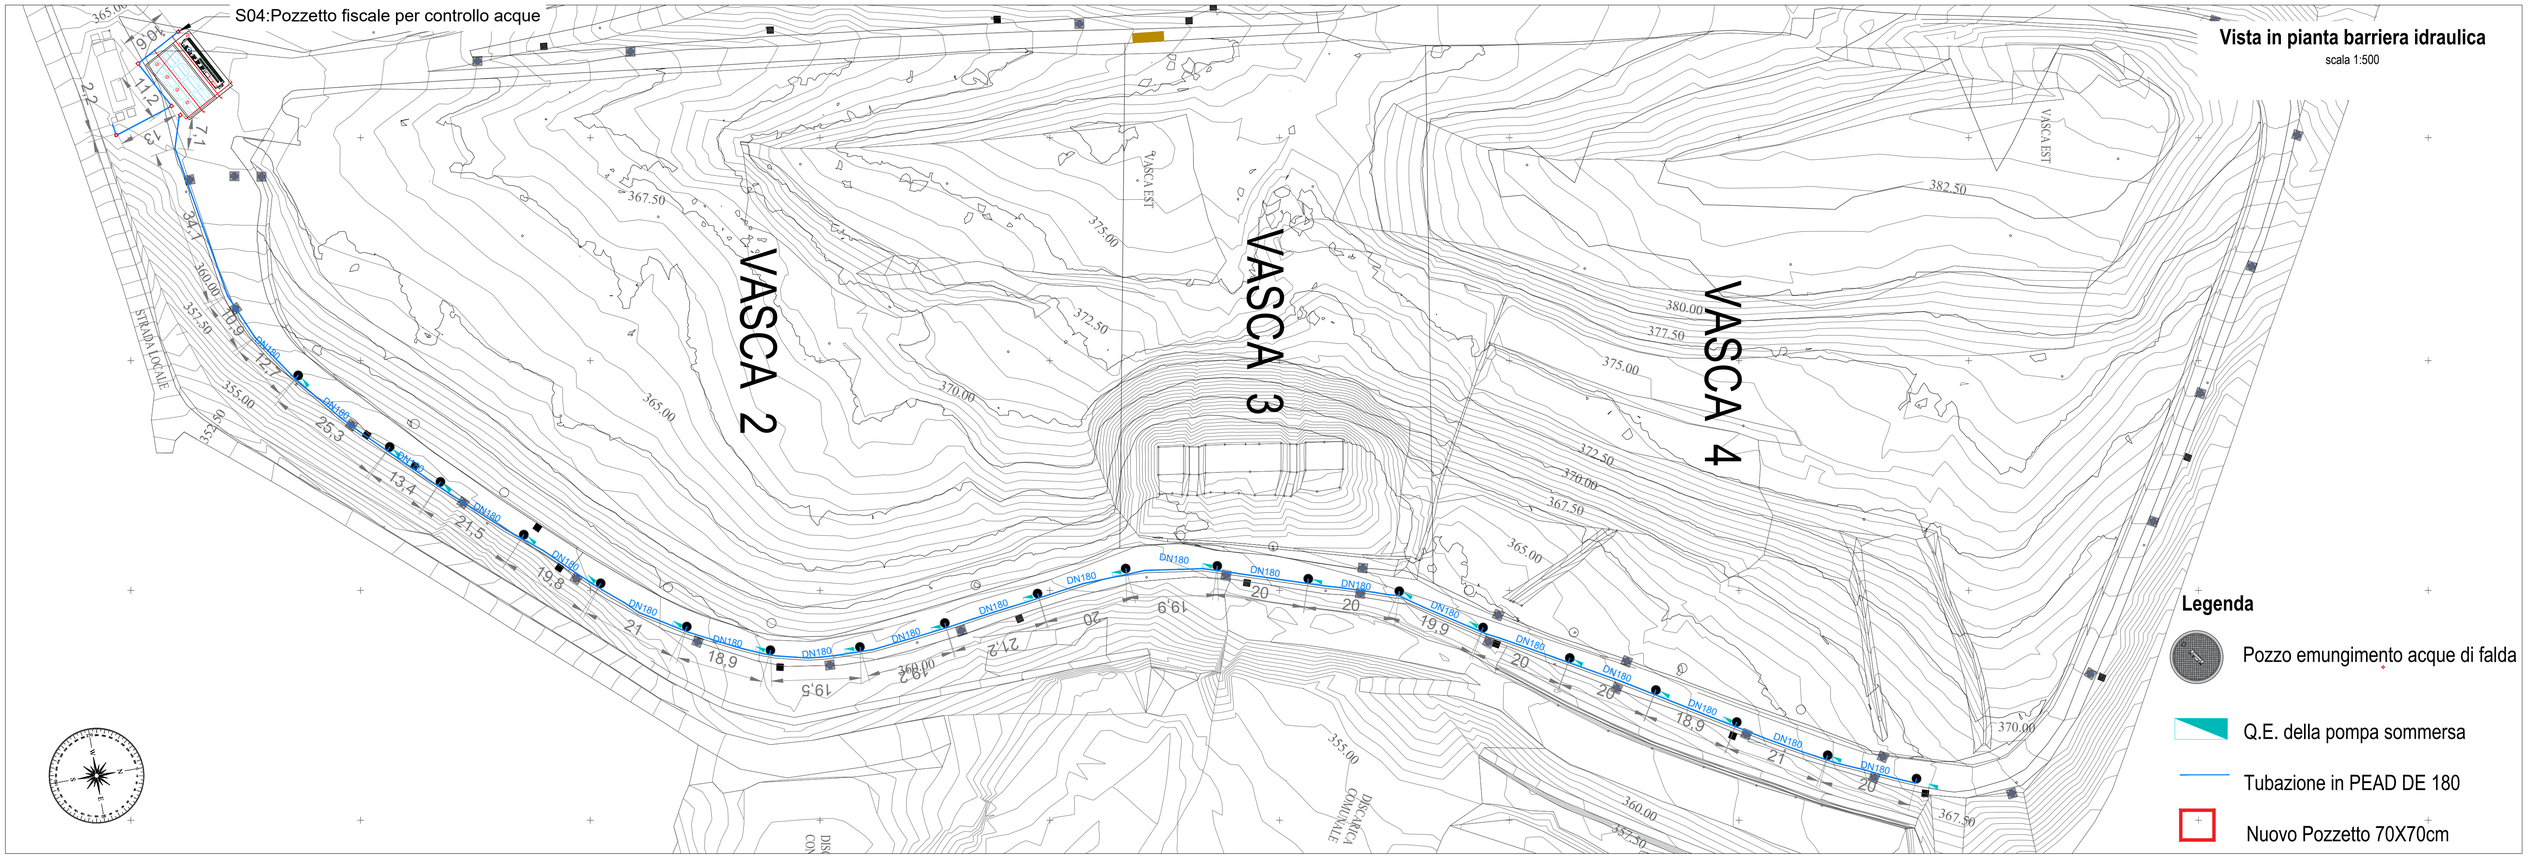


Key Plan

scala 1:2.000

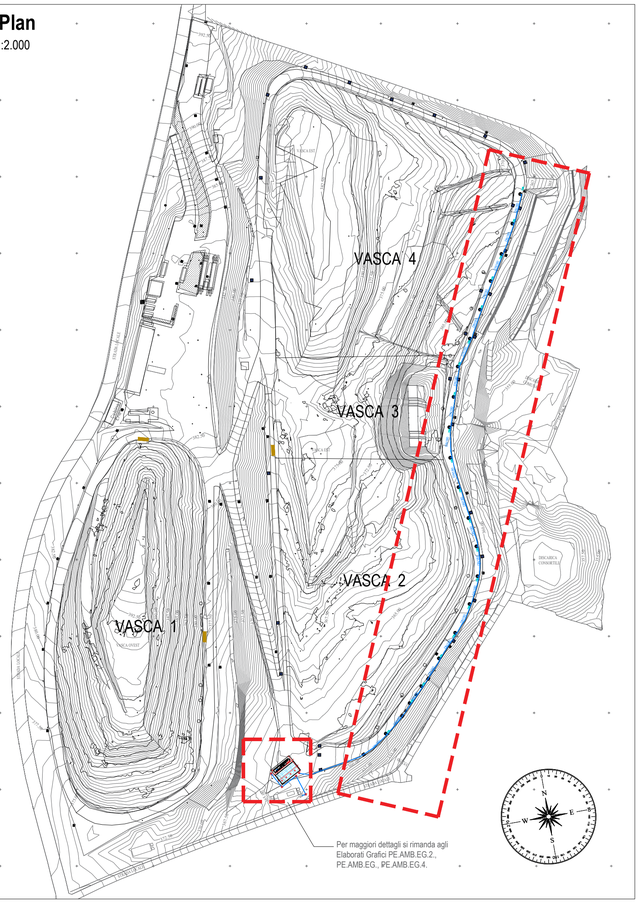

Particolare costruttivo pozzo emungimento falda

scala 1:50

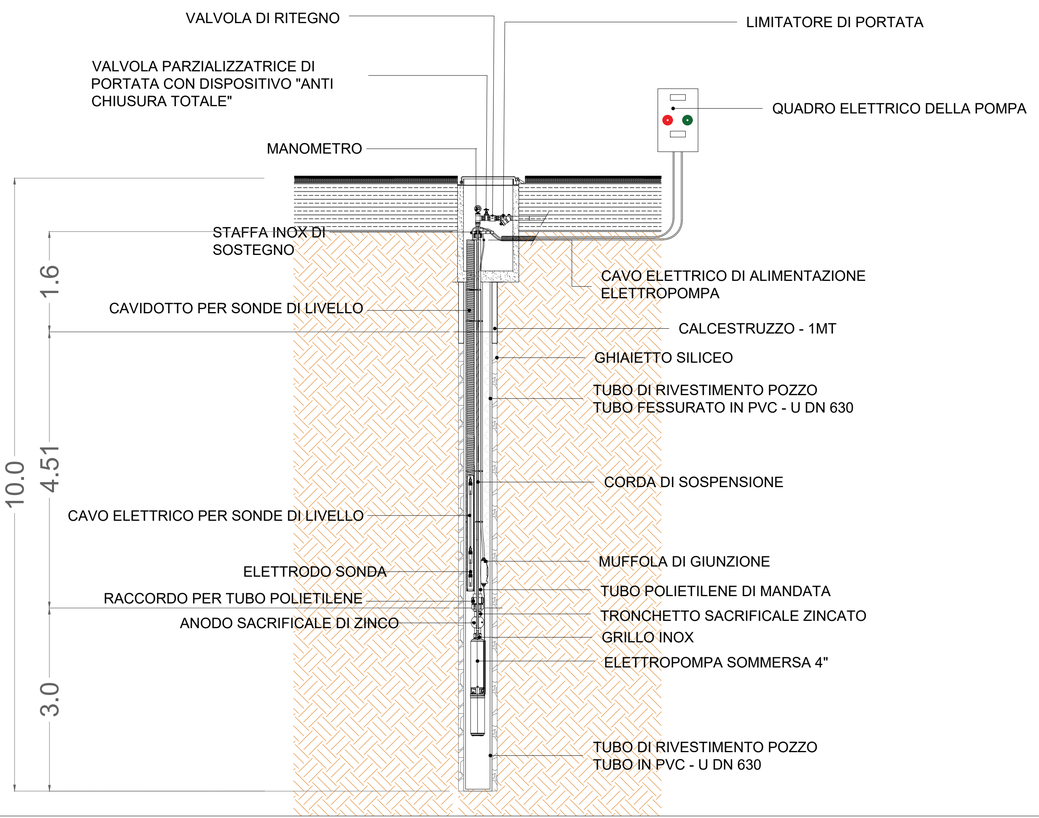

Comune di Sant'Arcangelo Trimonte

Provincia di Benevento



PROGETTO ESECUTIVO

"Interventi di Messa in Sicurezza Operativa della discarica di località Nocecchia, Comune di S. Arcangelo Trimonte (BN), ai sensi dell'art. 240, comma 1, lettera n) del D.lgs. 152/2006 e s.m.i."

Committente : REGIONE CAMPANIA

Il Responsabile Unico del Procedimento:

ing. Gianluigi Della Ragione

Studio di progettazione :

IMPERIA S.R.L.
84128 SALERNO
Via Antonio Iannuzzi, 35
tel. 348 549 4302
e-mail: info@imperiaingegneria.com
www.imperiaingegneria.com
Imperia Ingegneria
imperia_ingegneria
ISO 9001:2015 Nr. 50 100 16636

ing. Egidio Grillo
(Direttore tecnico)
IMPERIA S.r.l.
Il Direttore Tecnico
Ingegnere Egidio Grillo

ELABORATO

Planimetria interventi di bonifica della falda e particolari costruttivi

CODIFICA

prog.	categoria	sottocatgoria	progress.	revisione	data	scala	plot
PE	AMB	EG	1	B	06/2026	VARIE	A1

rev	data	descrizione	redatto	approvato
a	04/2026	EMISSIONE	EG	EG
b	06/2026	INTEGRAZIONI VERBALE VERIFICA	EG	EG
c				
d				
e				

Il presente documento non potrà essere riprodotto, copiato o altrimenti pubblicato senza il consenso scritto da parte di Imperia srl. Ogni utilizzo non autorizzato sarà perseguitato a norma di legge.

A1