

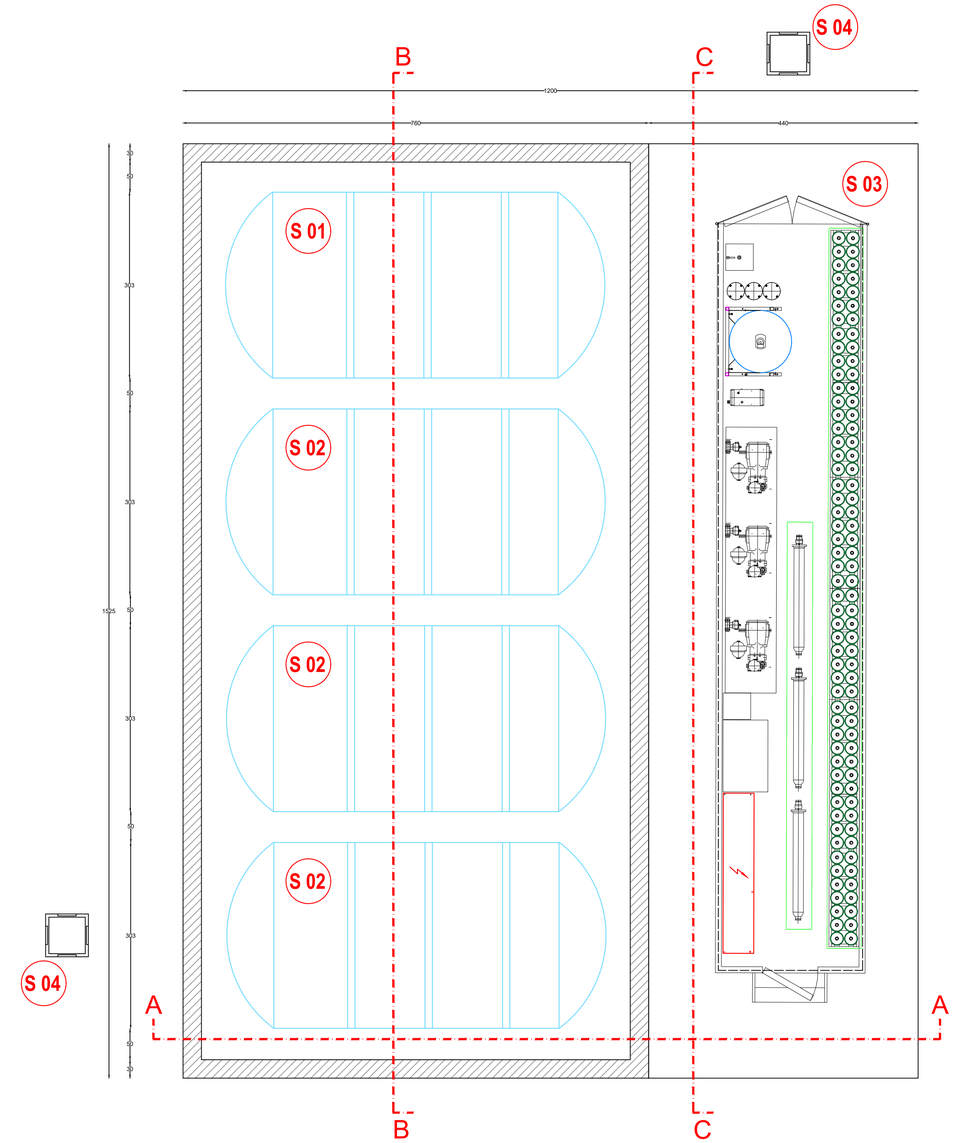


Sezione A-A
scala 1:50

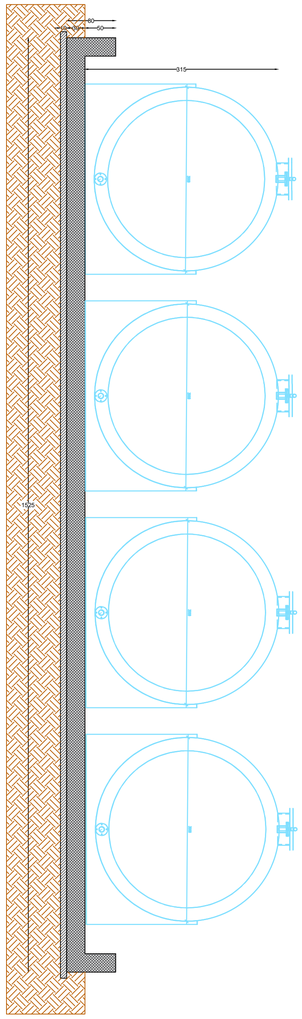

Sezione B-B
scala 1:50

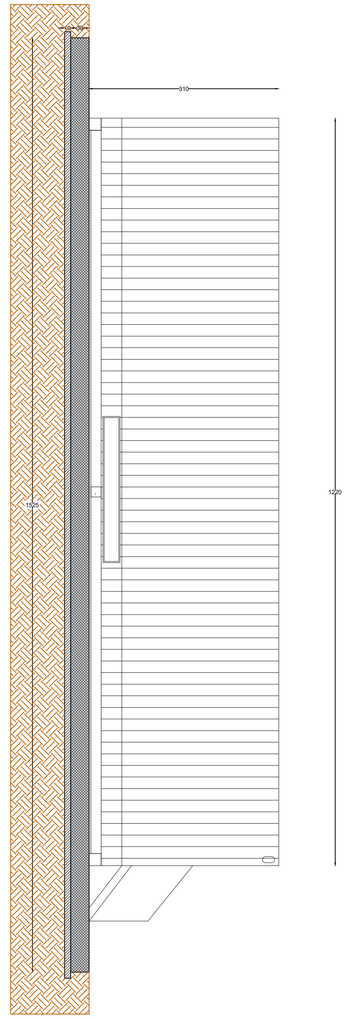

Sezione C-C
scala 1:50

LEGENDA :

- S 01 — Serbatoio accumulo concetrato uscita unità; (n. 1 serbatoio da 40 mc);
- S 02 — Serbatoio accumulo acque da trattare(n.3 serbatoi da 40 mc);
- S 03 — Sezione trattamento.
- S 04 — Pozzetto 70x70 -Pozzetto fiscale per controllo acque

Comune di Sant'Arcangelo Trimonte
Provincia di Benevento



PROGETTO ESECUTIVO

"Interventi di Messa in Sicurezza Operativa della discarica di località Nocecchia, Comune di S. Arcangelo Trimonte (BN), ai sensi dell'art. 240, comma 1, lettera n) del D.lgs. 152/2006 e s.m.i."

Committente : REGIONE CAMPANIA

Il Responsabile Unico del Procedimento:
ing. Gianluigi Della Ragione

Studio di progettazione :

IMPERIA S.R.L.
84129 SALERNO
Via Antonio Iannuzzi, 35
tel. 348 549 4302
e-mail: info@imperiaingegneria.com
www.imperiaingegneria.com
Imperia Ingegneria
imperia_ingegneria
ISO 9001:2015
Nr. 50 100 16536
ing. Egidio Grillo
(Direttore tecnico)
IMPERIA S.r.l.
Il Direttore Tecnico
Ingegnere Egidio Grillo

ELABORATO

Planimetria impianto trattamento acque

CODIFICA

prog.	categoria	sottocatgoria	progress.	revisione	data	scala	plot
PE	AMB	EG	002	C	07/2026	1 : 50	A1

rev	data	descrizione	redatto	approvato
a	04/2026	EMISSIONE	EG	EG
b	06/2026	INTEGRAZIONI VERBALE VERIFICA	EG	EG
c	07/2026	INTEGRAZIONI VERBALE VERIFICA	EG	EG
d				
e				

Il presente documento non potrà essere riprodotto, copiato o altrimenti pubblicato senza il consenso scritto da parte di Imperia srl. Ogni utilizzo non autorizzato sarà perseguitato a norma di legge.