

Planimetria interventi di manutenzione

scala 1:200

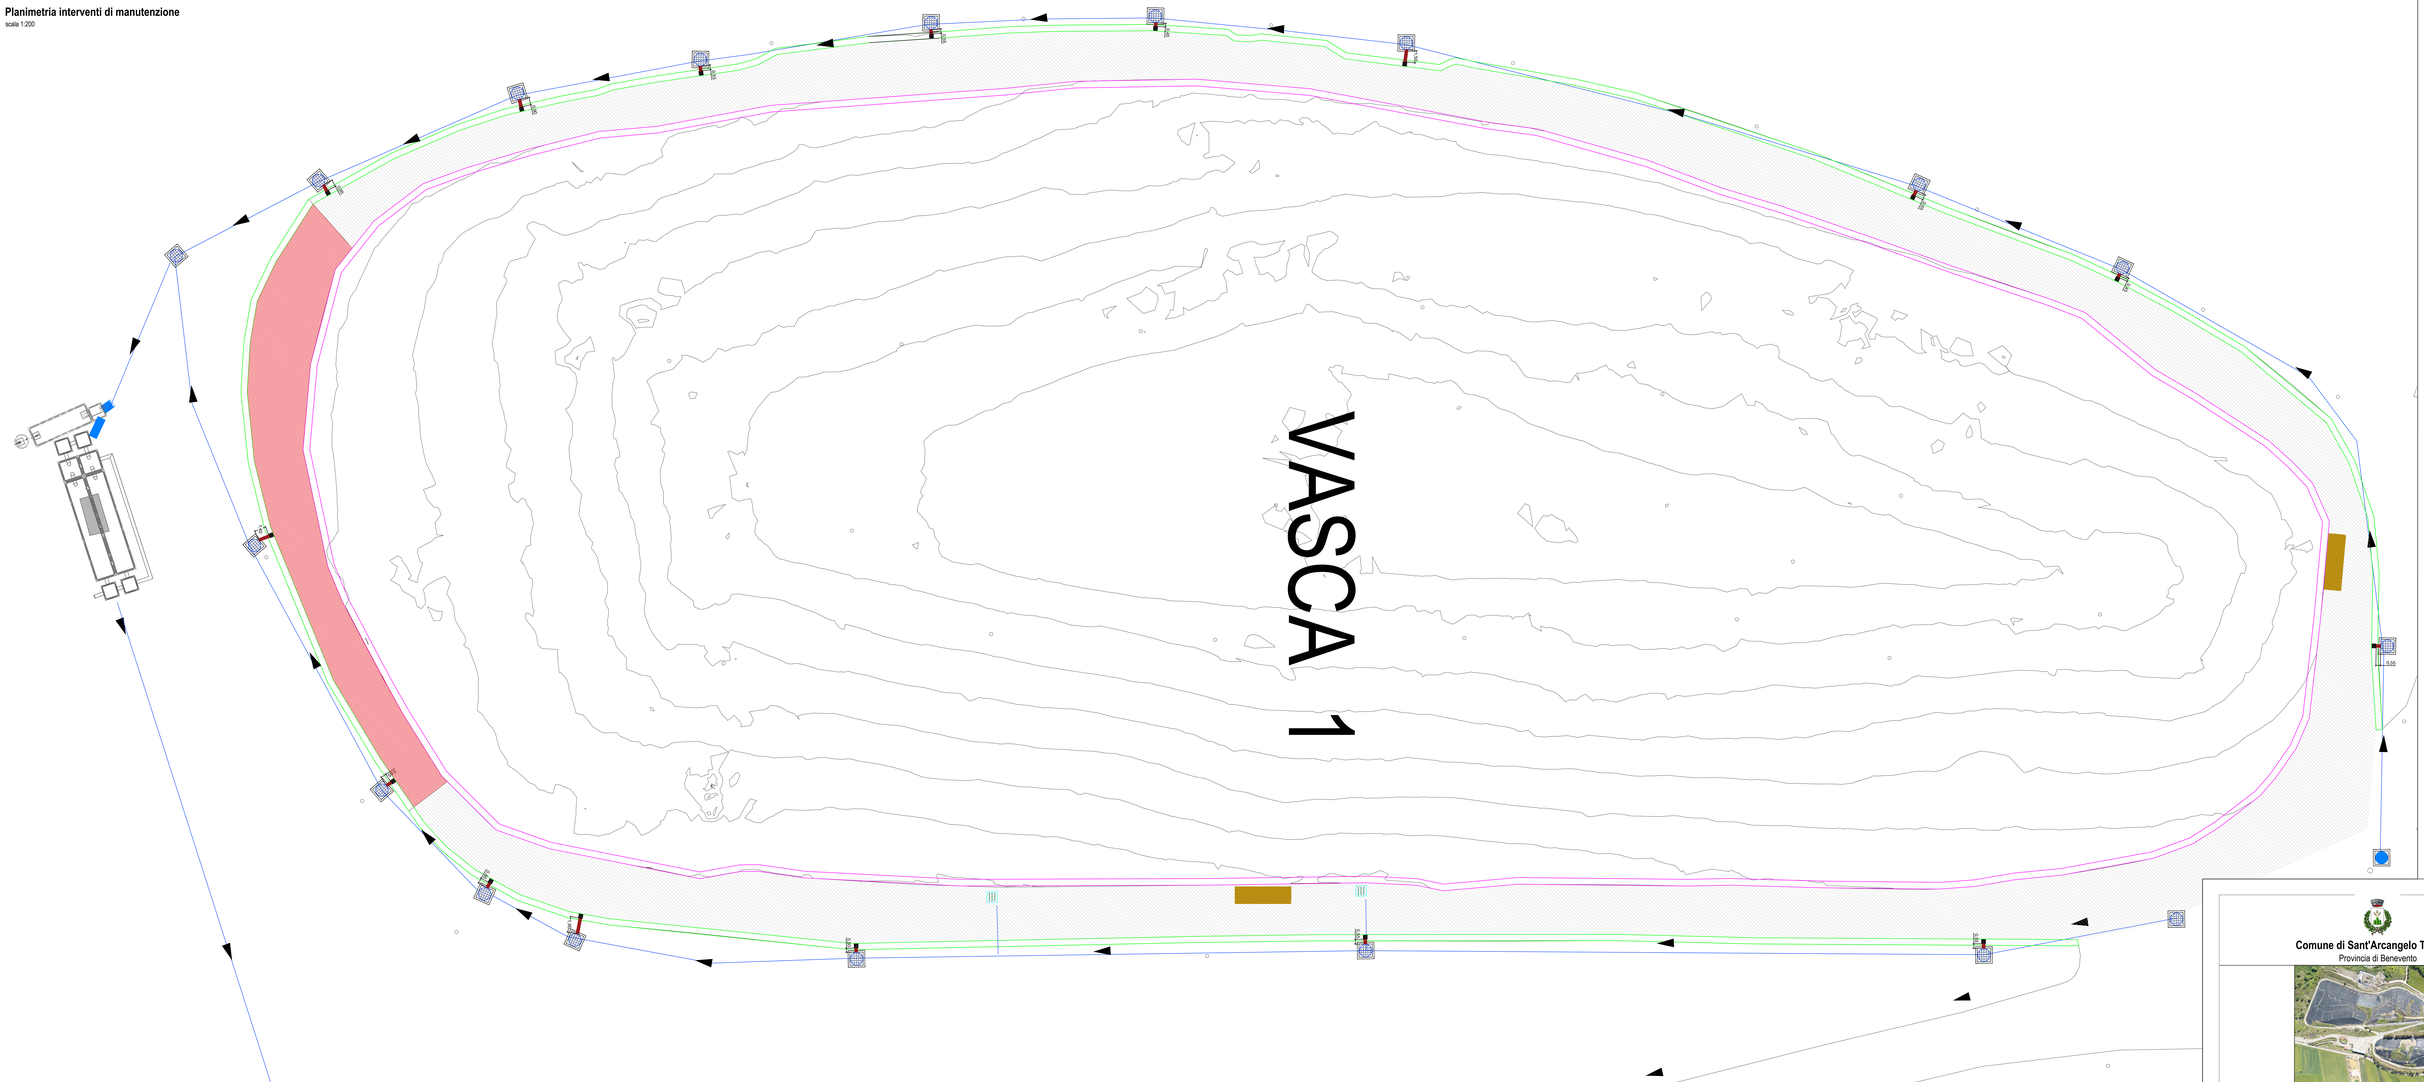


Sezione tipo su caditoia

scala 1:25

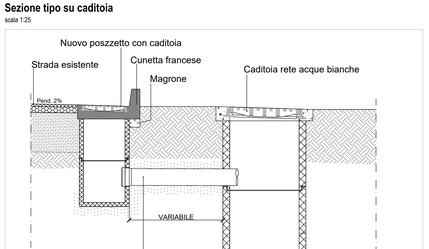


Sezione tipo strada

scala 1:25

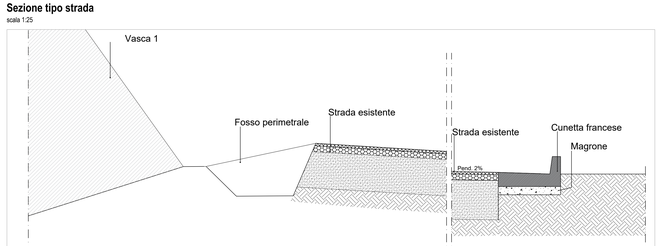

Keyplan

scala 1:2000

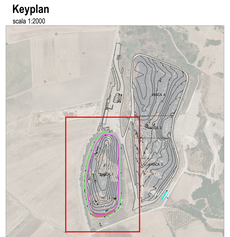

LEGENDA		QUANTITA'
	RIPRISTINO FOSSO PERIMETRALE RACCOLTA ACQUE SOPRA TELO	585 ml
	NUOVA CUNETTA FRANCESE 100x75x30	583 ml
	NUOVO POZZETTO 70x70 CON CADITOIA IN GHISA 50x50	16
	NUOVA TUBAZIONE DN200 DI COLLEGAMENTO CON POZZETTI ESISTENTI	16 ml
	REALIZZAZIONE BINDER+TAPPETINO (TIPO 2)	502 mq
	RIPRISTINO MANTO STRADALE (TIPO 1) VISTE LE ATTUALI CONDIZIONI SI CONSIDERA IL 15%	1400.85 mq

Comune di Sant'Arcangelo Trimonte

Provincia di Benevento

PROGETTO ESECUTIVO

"Interventi di Messa in Sicurezza Operativa della discarica di località Nocecchia, Comune di S. Arcangelo Trimonte (BN), ai sensi dell'art. 240, comma 1, lettera n) del D.lgs. 152/2006 e s.m.i."

Committente :

Il Responsabile Unico del Procedimento:

ing. Gianluigi Della Ragione

Studio di progettazione :

imperia S.r.l. SOCIETA' DI INGEGNERIA
Via Antonio Amendola, 163
Via Antonio Amendola, 38
tel. 348.345.4320
e-mail: info@imperiaingegneria.com
imperia@legalmail.com
imperia_ingegneria

ing. Egidio Grillo
(Direttore tecnico)

ELABORATO

Planimetria e sezioni manutenzione della rete acque bianche

CODIFICA

prog.	categoria	sottocategoria	progress.	revisione	data	scala	plot
PE	IDR	EG	001	A	04/2026	-	A0+

rev	data	descrizione	redatto	approvato
a	04/2026	Emissione	EG	EG
b				
c				
d				
e				

Il presente documento non può essere copiato, ceduto o diffuso a persone senza il consenso scritto da parte di Imperia srl. Ogni violazione sarà perseguita a norma di legge.

A0