

Planimetria impianto smaltimento delle acque bianche autorizzato

scala 1:500

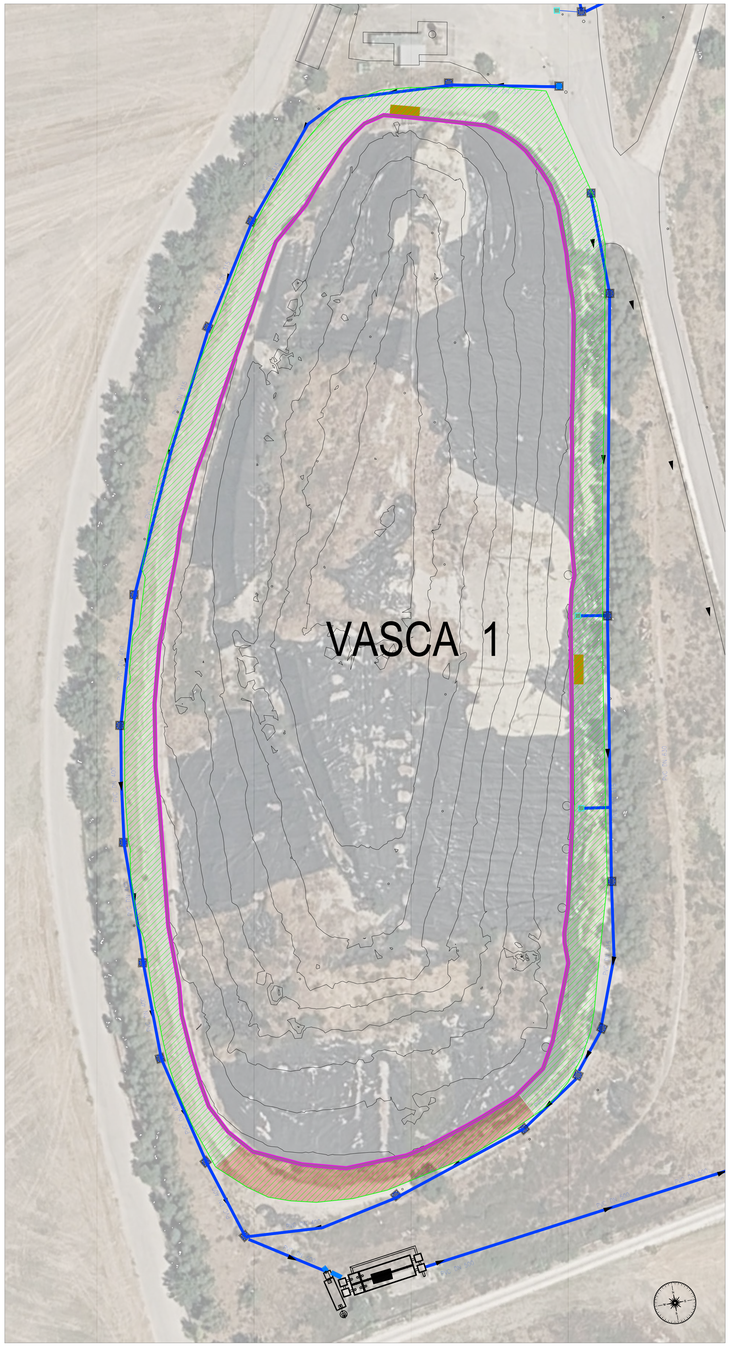


Planimetria interventi di manutenzione

scala 1:500

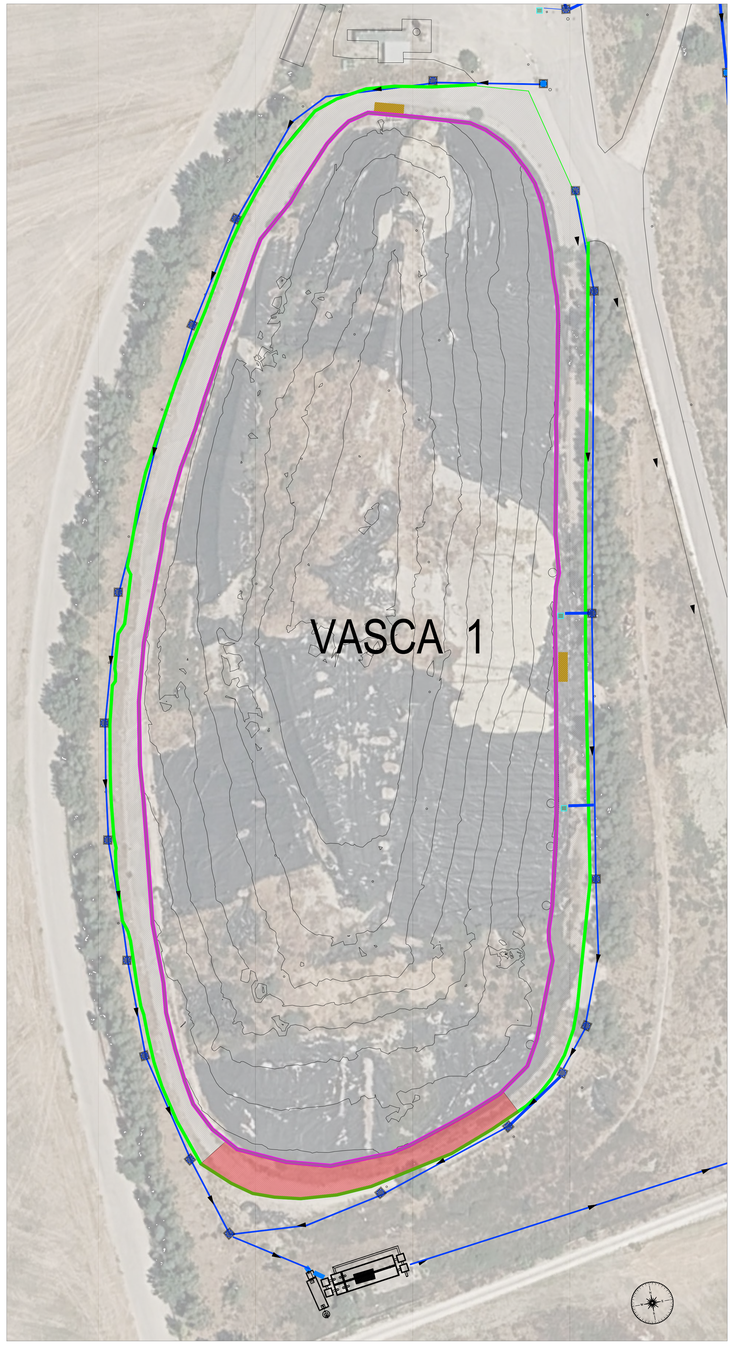

Dettaglio innesto nuova canalina sulla rete della acque meteoriche

scala 1:25

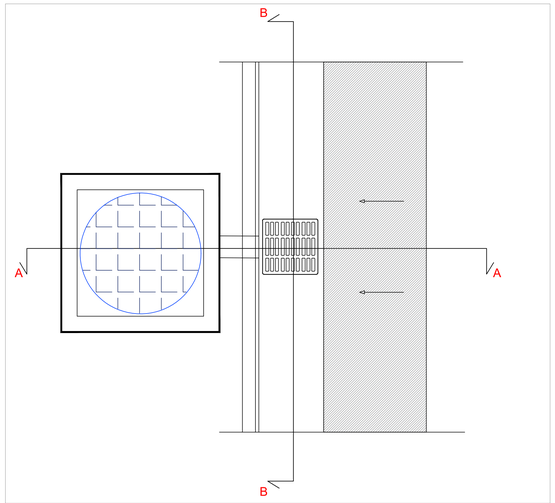

Keyplan


scala 1:2000



LEGENDA
Manto d'usura
Binder
Pacchetto stradale esistente
Terreno
Caditoia 50x50 in ghisa carrabile D400
Cunetta Francese 100x75x30
Piano di posa in magrone - 10 cm
Pozzetto prefabbricato in cls 70x70
Letto e rinfianco in sabbia
Tubo PVC DN200
Pozzetto esistente


Sezione AA

scala 1:25

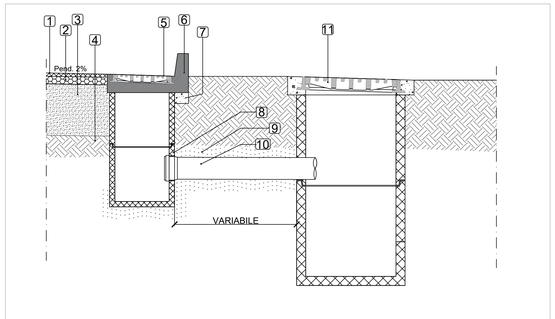


Sezione BB

scala 1:25

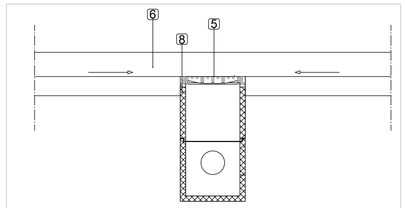

Dettaglio cunetta francese


scala 1:5

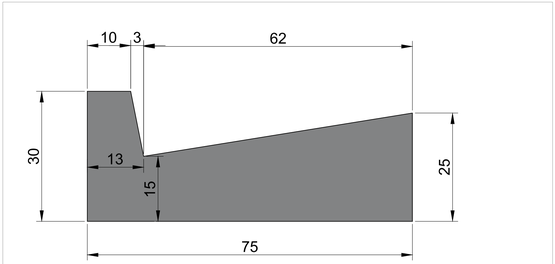


Particolari costruttivi pacchetto stradale

scala 1:50

Tipo 1

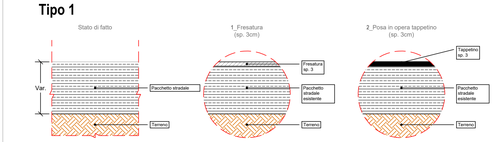

Tipo 2

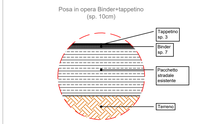

LEGENDA	
	POZZETTO DI ISPEZIONE ACQUE REFLUE/PRIMA PIOGGIA
	POZZETTO CON CADITOIA 70 x70 mm
	CADITOIA IN GHISA 50x50
	RETE ACQUE BIANCHE
	FOSSO PERIMETRALE RACCOLTA ACQUE SOPRA TELO
	STRADA ESISTENTE
	SUPERFICIE STRADA NON ASFALTATA

LEGENDA	
	RIPRISTINO FOSSO PERIMETRALE RACCOLTA ACQUE SOPRA TELO
	NUOVA CUNETTA FRANCESE 100x75x35
	NUOVO POZZETTO 70x70 CON CADITOIA IN GHISA 50x50
	RETE ACQUE BIANCHE
	RIPRISTINO MANTO STRADALE - (TIPO 1)
	SUPERFICIE STRADA NON ASFALTATA REALIZZAZIONE BINDER+TAPPETINO (TIPO 2)

Comune di Sant'Arcangelo Trimonte

Provincia di Benevento



PROGETTO ESECUTIVO

"Interventi di Messa in Sicurezza Operativa della discarica di località Nocecchia, Comune di S. Arcangelo Trimonte (BN), ai sensi dell'art. 240, comma 1, lettera n) del D.lgs. 152/2006 e s.m.i."

Committente :

REGIONE CAMPANIA

Il Responsabile Unico del Procedimento:

ing. Gianluigi Della Ragione

Studio di progettazione :

IMPERIA S.R.L.
84135 SALERNO
Via Antonio Iannazzi, 35
tel. 348 548 4302
e-mail: info@imperiaingegneria.com
sitoweb: imperiaingegneria.com
imperia.ingegneria
imperia_ingegneria

ISO 9001:2015
N. IA 195 19634

ing. Egidio Grillo
(Direttore tecnico)

IMPERIA S.r.l.
Ingegneria Impianti
Ambiente Energia Civile

ELABORATO

Dettagli costruttivi manutenzione rete acque bianche

CODIFICA

prog.	categoria	sottocategoria	progress.	revisione	data	scala	plot
PE	IDR	EG	002	A	04/2026	VARIE	A0

rev	data	descrizione	redatto	approvato
a	04/2026	Emissione	EG	EG
b				
c				
d				
e				

Il presente documento non può essere riprodotto, copiato o altrimenti pubblicato senza il consenso scritto da parte di Imperia srl. Ogni utilizzo non autorizzato sarà perseguibile a norma di legge.