Comune di Sant'Arcangelo Trimonte

Provincia di Benevento



PROGETTO ESECUTIVO

"Interventi di Messa in Sicurezza Operativa della discarica di località Nocecchia, Comune di S. Arcangelo Trimonte (BN), ai sensi dell'art. 240, comma 1, lettera n) del D.lgs. 152/2006 e s.m.i."

Committente :

REGIONE CAMPANIA

Il Responsabile Unico del Procedimento:

ing. Gianluigi Della Ragione

Studio di progettazione :

IMPERIA SOCIETÀ DI INGEGNERIA

IMPERIA S.R.L.
84128 SALERNO
Via Antonio Iannuzzi, 35
tel. 348 549 4302

e-mail: info@imperiaingegneria.com
www.imperiaingegneria.com
Imperia Ingegneria
imperia_ingegneria

TÜV SÜD ISO 9001
ISO 9001:2015
Nr. 50 100 16636

ing. Egidio Grillo
(Direttore tecnico)

IMPERIA S.r.l.
Il Direttore Tecnico
Ingegnere Egidio Grillo

ELABORATO

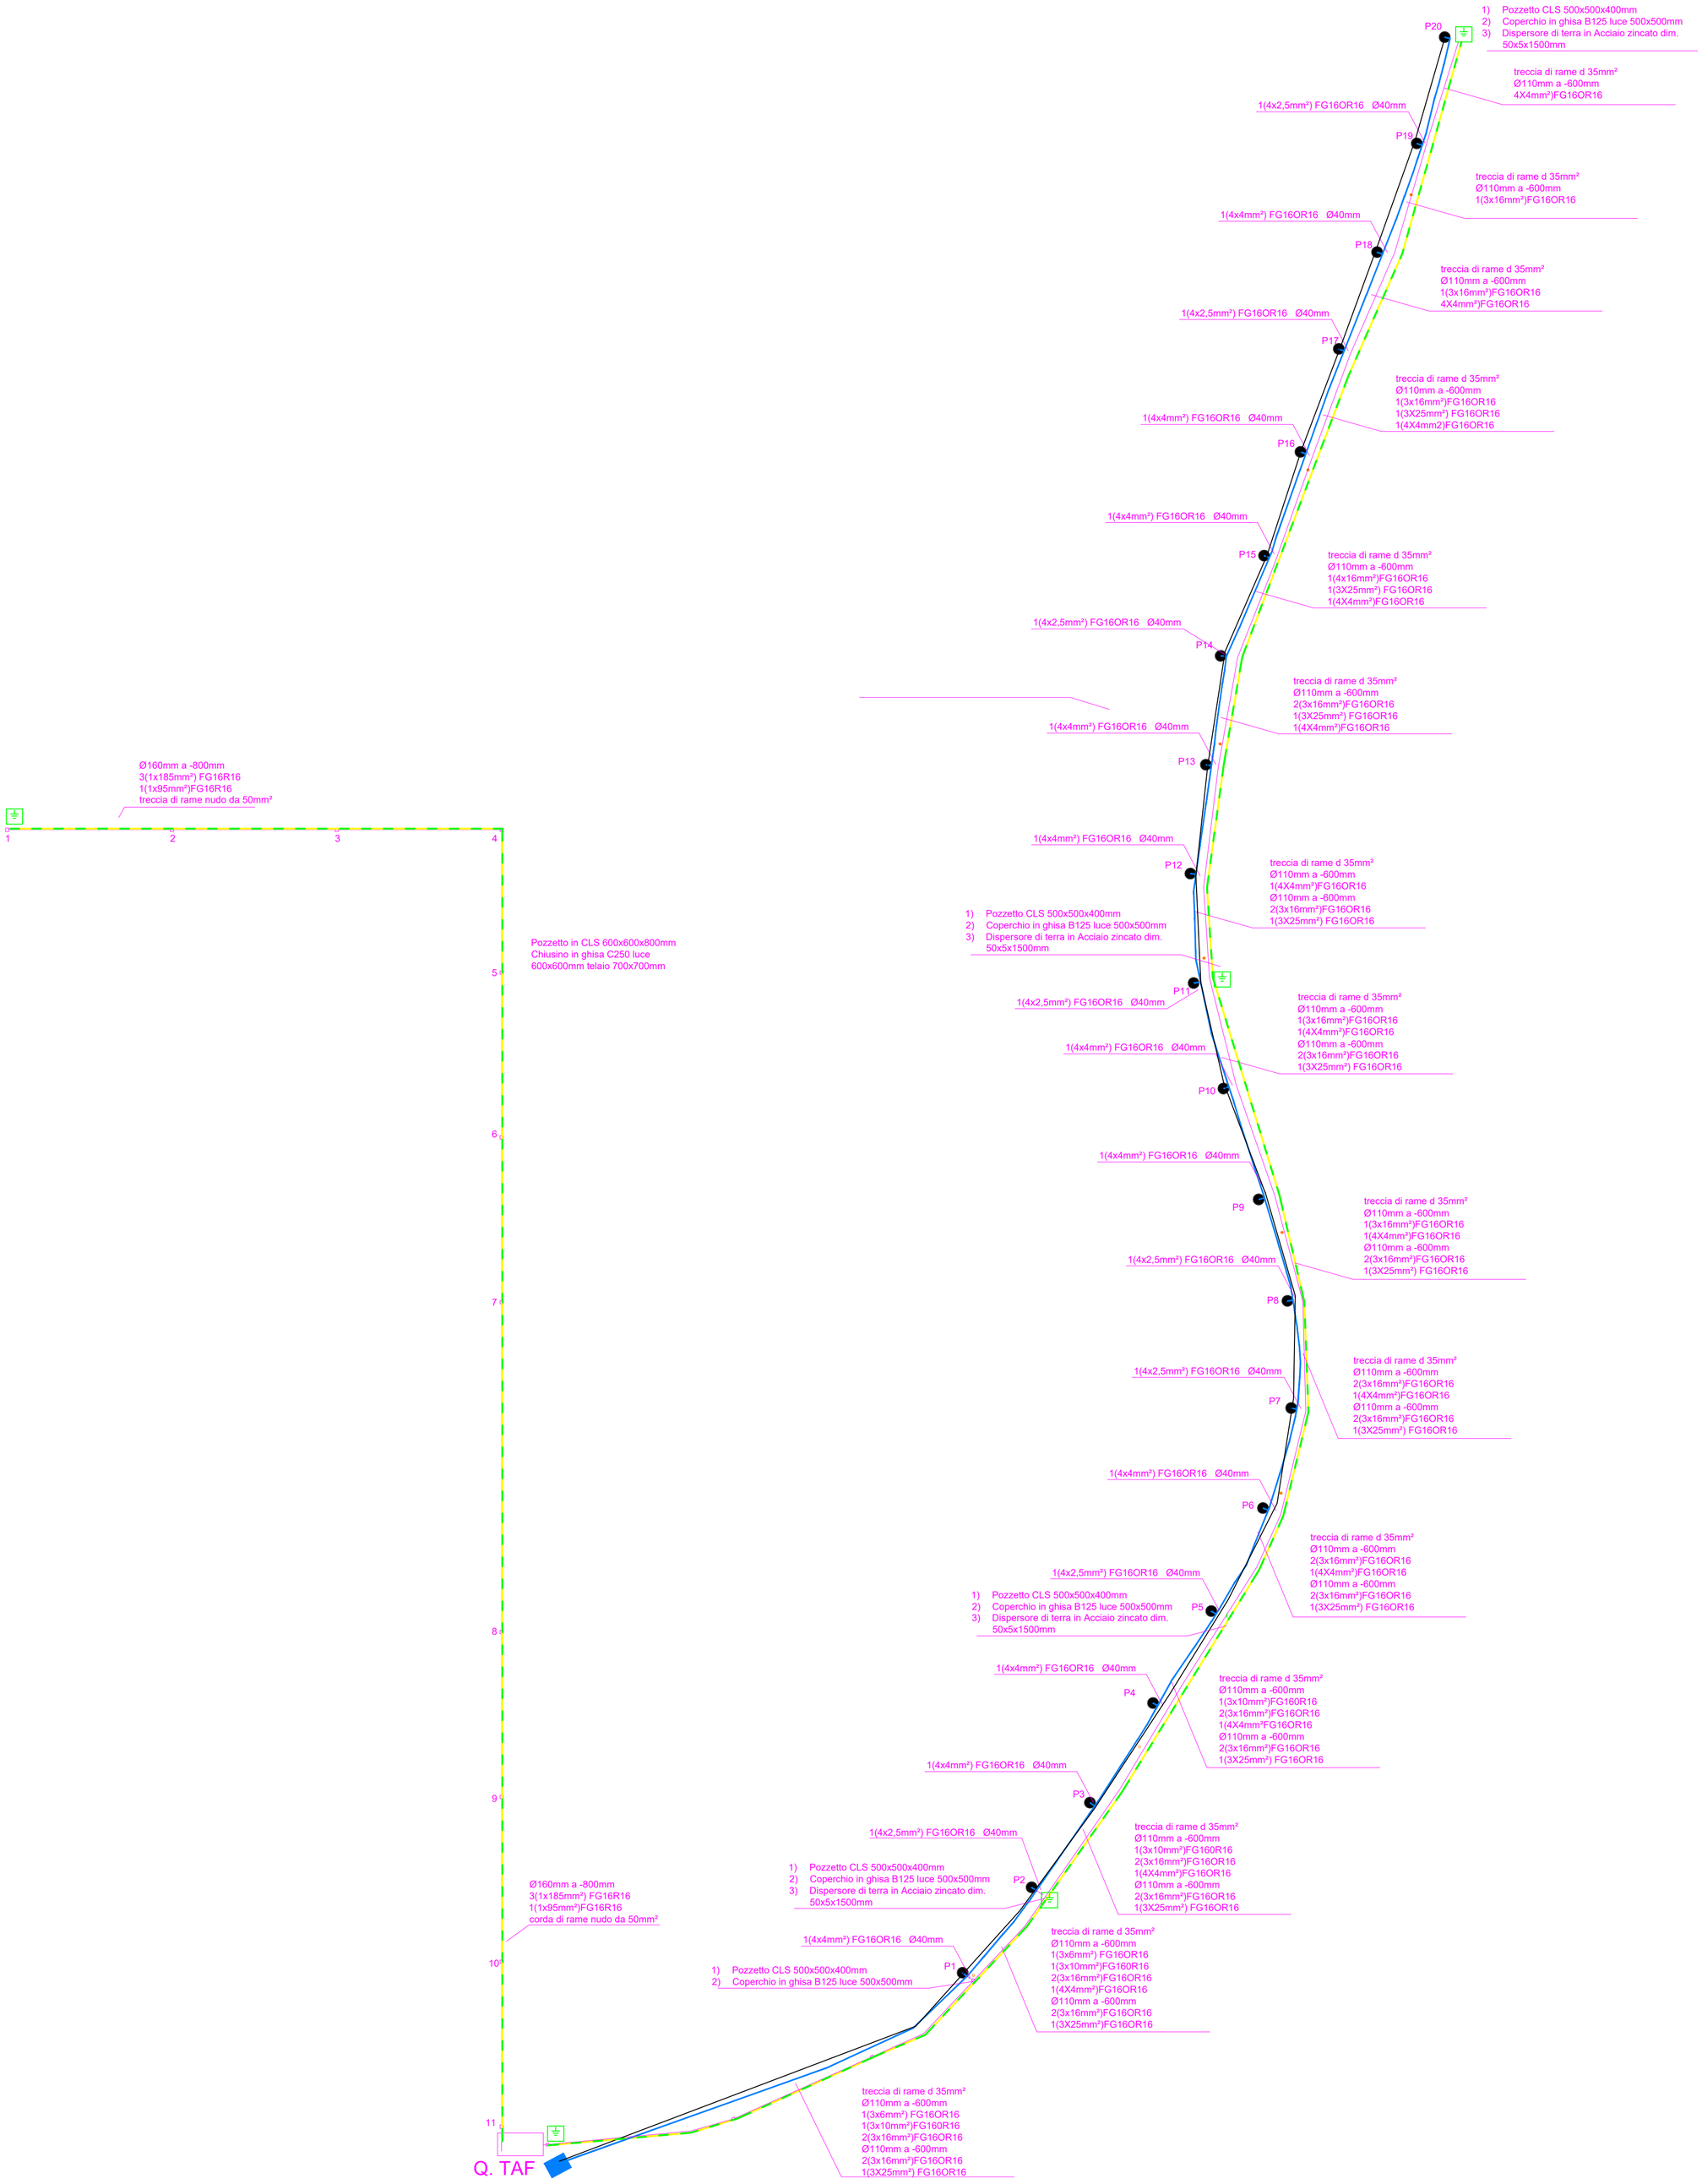
Schema impianto elettrico - opere di bonifica

CODIFICA

prog.	categoria	sottocatgoria	progress.	revisione	data	scala	plot
PE	ELE	EG	001	A	04/2026	----	A4

rev	data	descrizione	redatto	approvato
a	04/2026	EMISSIONE	EG	EG
b				
c				
d				
e				

Il presente documento non potrà essere riprodotto, copiato o altrimenti pubblicato senza il consenso scritto da parte di Imperia srl. Ogni utilizzo non autorizzato sarà perseguitato a norma di legge.


1) Pozzetto CLS 500x500x400mm
2) Coperchio in ghisa B125 luce 500x500mm
3) Dispersore di terra in Acciaio zincato dim. 50x5x1500mm
P20
treccia di rame d 35mm²
Ø110mm a -600mm
4X4mm²)FG16OR16
1(4x2,5mm²) FG16OR16 Ø40mm
P19
treccia di rame d 35mm²
Ø110mm a -600mm
1(3x16mm²)FG16OR16
1(4x4mm²) FG16OR16 Ø40mm
P18
treccia di rame d 35mm²
Ø110mm a -600mm
1(3x16mm²)FG16OR16
4X4mm²)FG16OR16
1(4x2,5mm²) FG16OR16 Ø40mm
P17
treccia di rame d 35mm²
Ø110mm a -600mm
1(3x16mm²)FG16OR16
1(3X25mm²) FG16OR16
1(4x4mm²) FG16OR16 Ø40mm
1(4X4mm2)FG16OR16
P16
1(4x4mm²) FG16OR16 Ø40mm
P15
treccia di rame d 35mm²
Ø110mm a -600mm
1(4x16mm²)FG16OR16
1(3X25mm²) FG16OR16
1(4X4mm²)FG16OR16
1(4x2,5mm²) FG16OR16 Ø40mm
P14
treccia di rame d 35mm²
Ø110mm a -600mm
2(3x16mm²)FG16OR16
1(3X25mm²) FG16OR16
1(4X4mm²)FG16OR16
1(4x4mm²) FG16OR16 Ø40mm
P13
1(4x4mm²) FG16OR16 Ø40mm
P12
treccia di rame d 35mm²
Ø110mm a -600mm
1(4X4mm²)FG16OR16
Ø110mm a -600mm
2(3x16mm²)FG16OR16
1(3X25mm²) FG16OR16
1) Pozzetto CLS 500x500x400mm
2) Coperchio in ghisa B125 luce 500x500mm
3) Dispersore di terra in Acciaio zincato dim. 50x5x1500mm
P11
1(4x2,5mm²) FG16OR16 Ø40mm
treccia di rame d 35mm²
Ø110mm a -600mm
1(3x16mm²)FG16OR16
1(4X4mm²)FG16OR16
Ø110mm a -600mm
2(3x16mm²)FG16OR16
1(3X25mm²) FG16OR16
1(4x4mm²) FG16OR16 Ø40mm
P10
1(4x4mm²) FG16OR16 Ø40mm
P9
treccia di rame d 35mm²
Ø110mm a -600mm
1(3x16mm²)FG16OR16
1(4X4mm²)FG16OR16
Ø110mm a -600mm
2(3x16mm²)FG16OR16
1(3X25mm²) FG16OR16
1(4x2,5mm²) FG16OR16 Ø40mm
P8
treccia di rame d 35mm²
Ø110mm a -600mm
2(3x16mm²)FG16OR16
1(4X4mm²)FG16OR16
Ø110mm a -600mm
2(3x16mm²)FG16OR16
1(3X25mm²) FG16OR16
1(4x2,5mm²) FG16OR16 Ø40mm
P7
1(4x4mm²) FG16OR16 Ø40mm
P6
treccia di rame d 35mm²
Ø110mm a -600mm
2(3x16mm²)FG16OR16
1(4X4mm²)FG16OR16
Ø110mm a -600mm
2(3x16mm²)FG16OR16
1(3X25mm²) FG16OR16
1(4x2,5mm²) FG16OR16 Ø40mm
1) Pozzetto CLS 500x500x400mm
2) Coperchio in ghisa B125 luce 500x500mm
3) Dispersore di terra in Acciaio zincato dim. 50x5x1500mm
P5
1(4x4mm²) FG16OR16 Ø40mm
treccia di rame d 35mm²
Ø110mm a -600mm
1(3x10mm²)FG160R16
2(3x16mm²)FG16OR16
1(4X4mm²FG16OR16
Ø110mm a -600mm
2(3x16mm²)FG16OR16
1(3X25mm²) FG16OR16
P4
1(4x4mm²) FG16OR16 Ø40mm
P3
treccia di rame d 35mm²
Ø110mm a -600mm
1(3x10mm²)FG160R16
2(3x16mm²)FG16OR16
1(4X4mm²)FG16OR16
Ø110mm a -600mm
2(3x16mm²)FG16OR16
1(3X25mm²) FG16OR16
1(4x2,5mm²) FG16OR16 Ø40mm
1) Pozzetto CLS 500x500x400mm
2) Coperchio in ghisa B125 luce 500x500mm
3) Dispersore di terra in Acciaio zincato dim. 50x5x1500mm
P2
1(4x4mm²) FG16OR16 Ø40mm
1) Pozzetto CLS 500x500x400mm
2) Coperchio in ghisa B125 luce 500x500mm
P1
treccia di rame d 35mm²
Ø110mm a -600mm
1(3x6mm²) FG16OR16
1(3x10mm²)FG160R16
2(3x16mm²)FG16OR16
1(4X4mm²)FG16OR16
Ø110mm a -600mm
2(3x16mm²)FG16OR16
1(3X25mm²)FG16OR16
treccia di rame d 35mm²
Ø110mm a -600mm
1(3x6mm²) FG16OR16
1(3x10mm²)FG160R16
2(3x16mm²)FG16OR16
Ø110mm a -600mm
2(3x16mm²)FG16OR16
1(3X25mm²) FG16OR16
Ø160mm a -800mm
3(1x185mm²) FG16R16
1(1x95mm²)FG16R16
treccia di rame nudo da 50mm²
Pozzetto in CLS 600x600x800mm
Chiusino in ghisa C250 luce 600x600mm telaio 700x700mm
Ø160mm a -800mm
3(1x185mm²) FG16R16
1(1x95mm²)FG16R16
corda di rame nudo da 50mm²
Q. TAF
1
2
3
4
5
6
7
8
9
10
11