




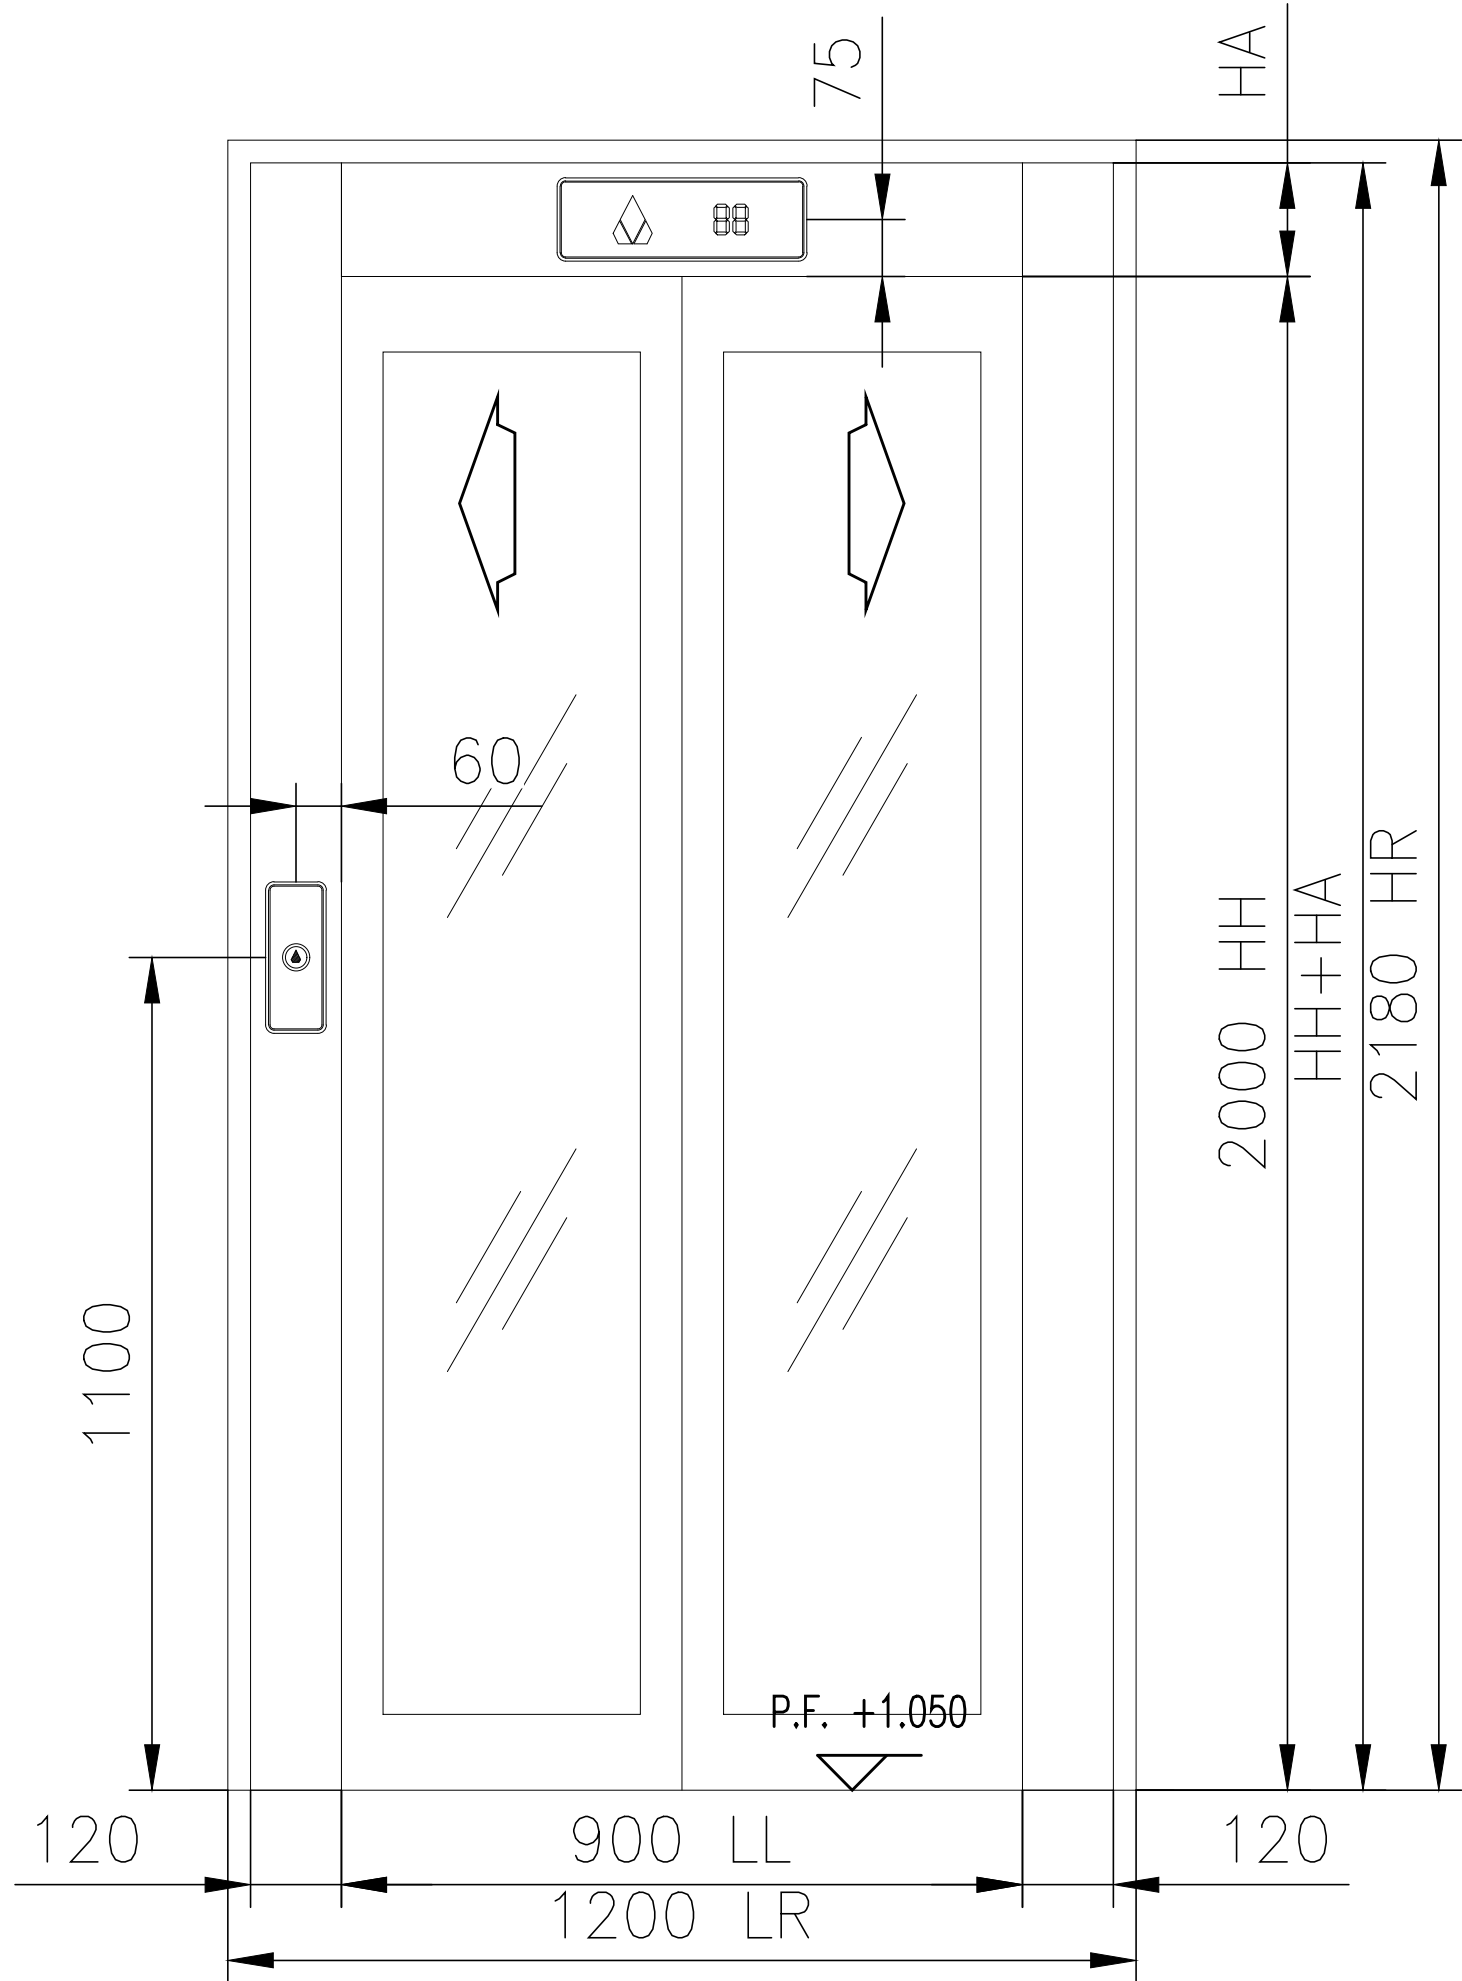

INGRESSO
PIANO: 1; lato A
Scala 1:20

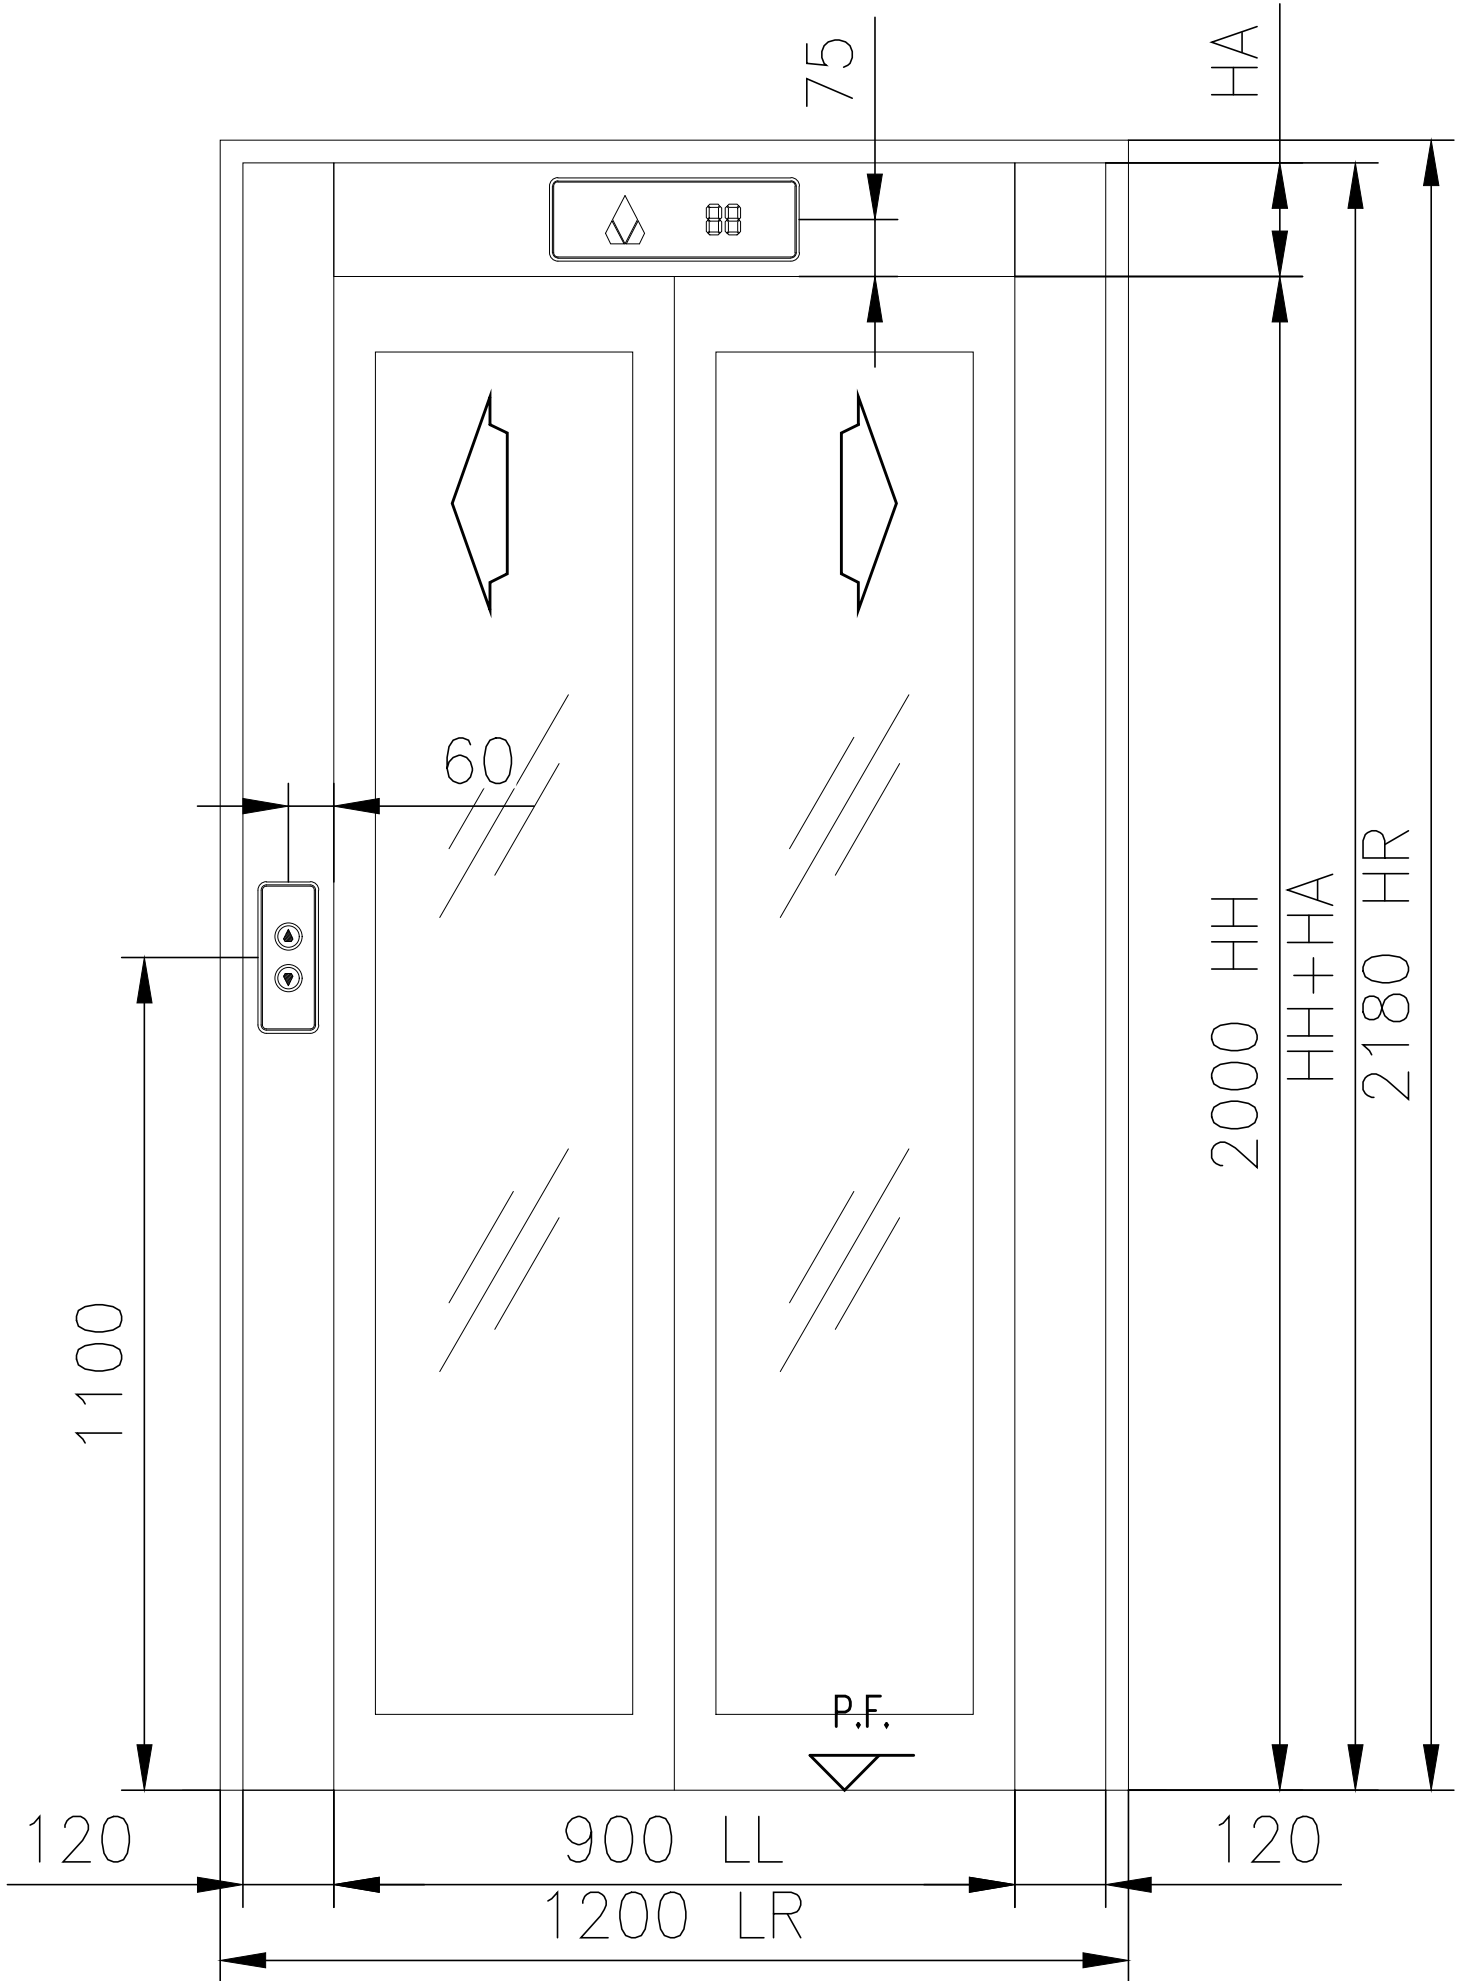

INGRESSO
PIANO: 2-6; lato A
Scala 1:20

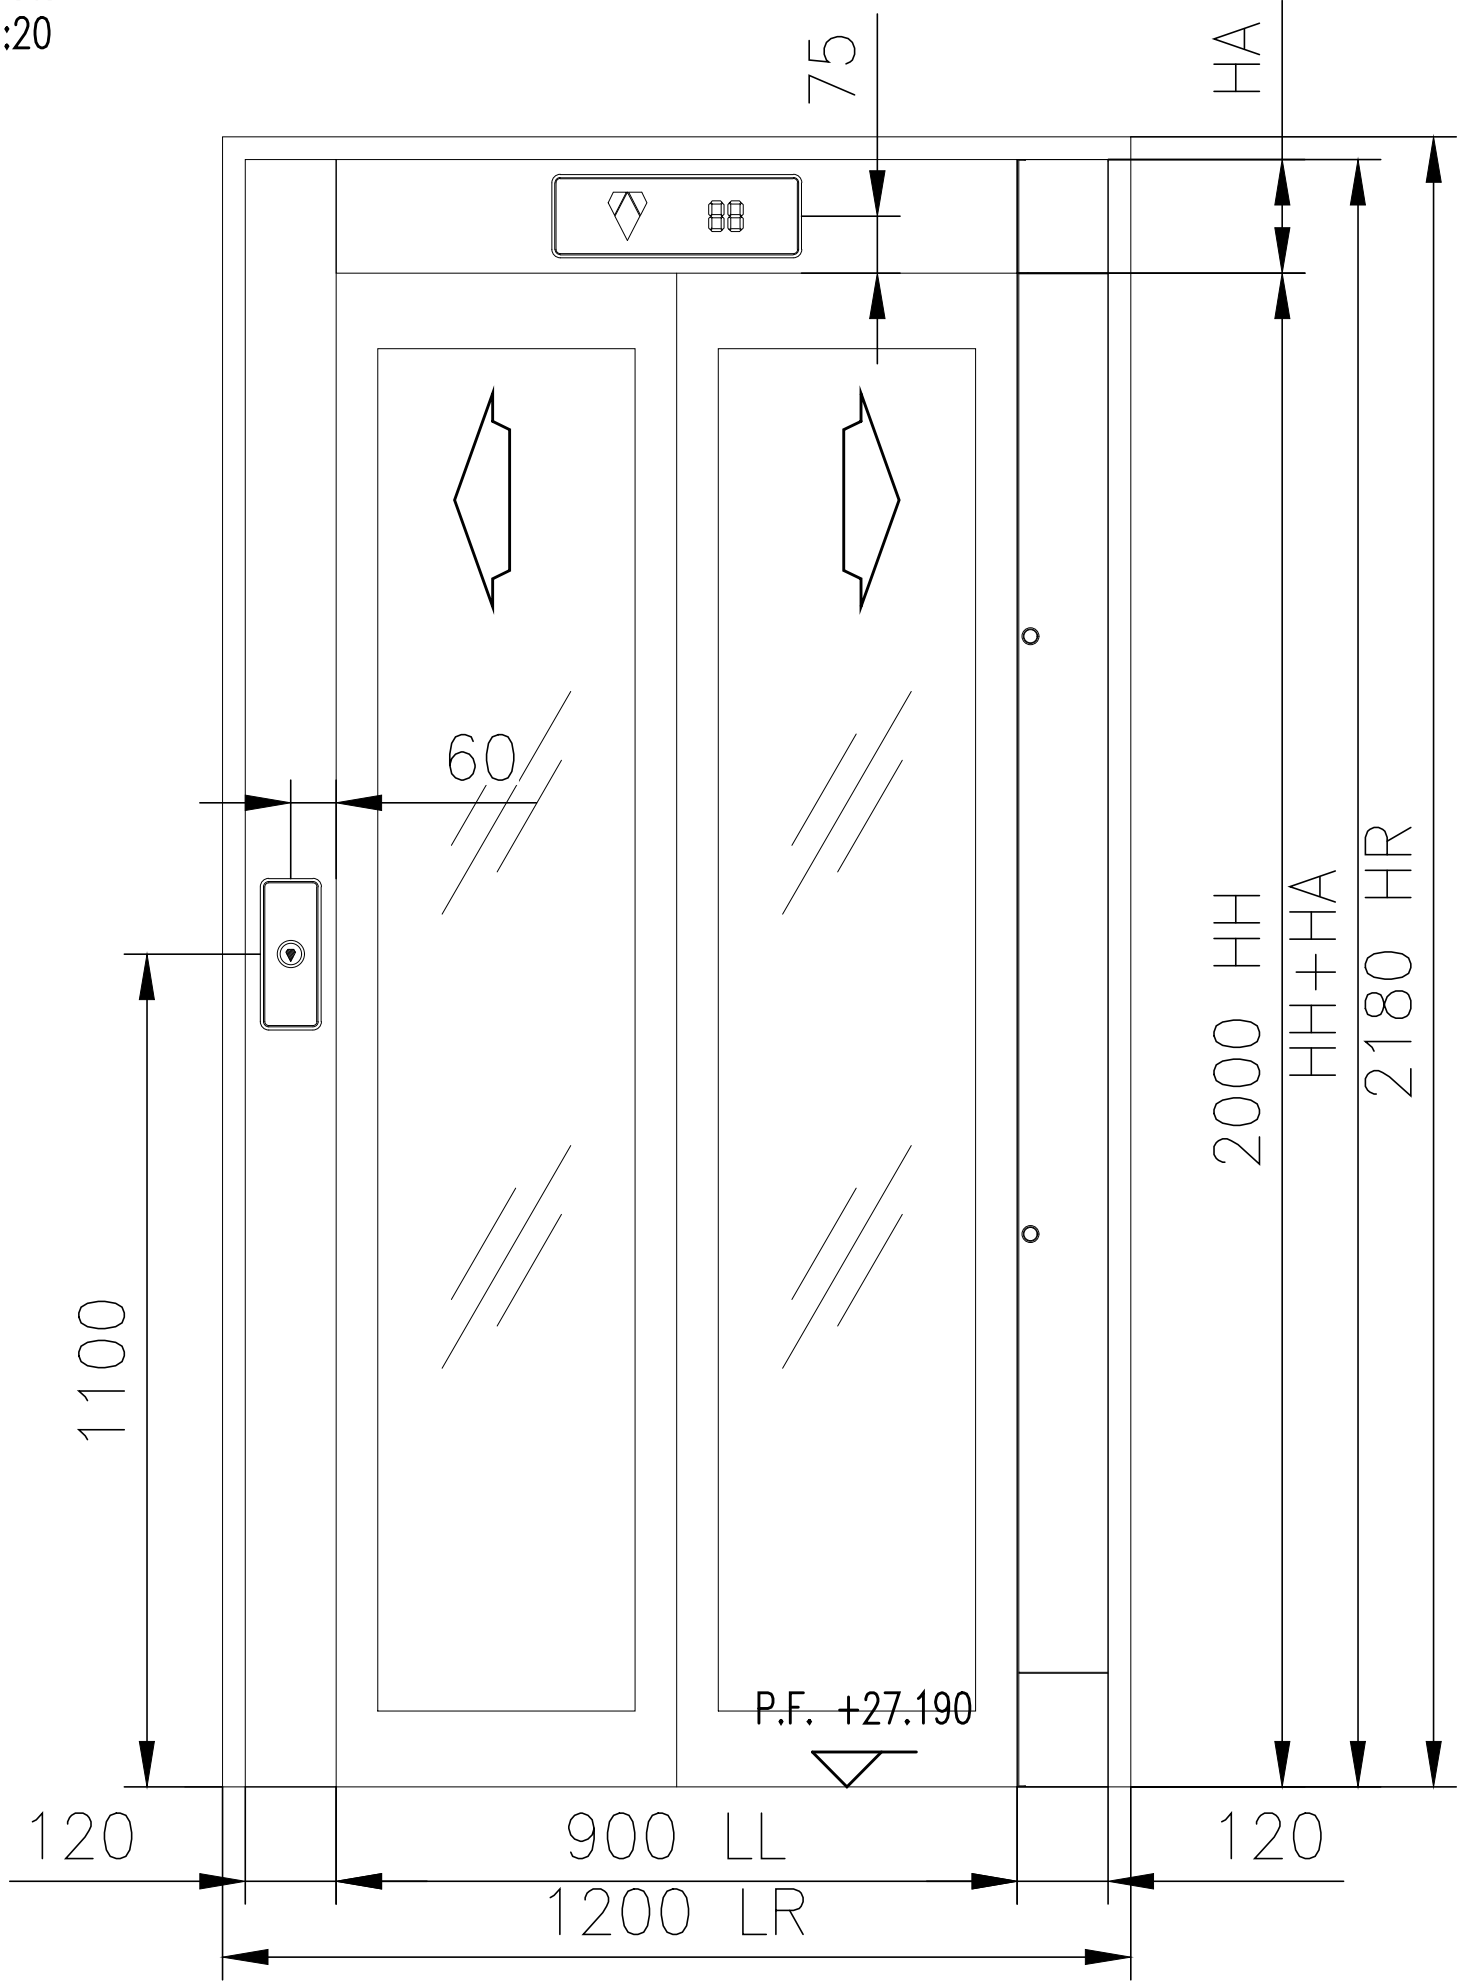

INGRESSO
PIANO: 7; lato A
Scala 1:20

PIANO	Bottoniera di piano	Display di piano
ULTIMO PIANO (PIANO: 7, lato A)		
PIANO PRINCIPALE (PIANO: 2-6, lato A)		
IN BASSO (PIANO: 1, lato A)		

BOTTONIERE E SEGNALAZIONI

	HA	HH+HA
PIANO: 1, lato A	150	2150
PIANO: 2-6, lato A	150	2150
PIANO: 7, lato A	150	2150



Unione Europea



Regione Campania

PROGRAMMA OPERATIVO POR FESR 2014-2020 - POC 2014-2020

-DD.GG.RR. nn. 568/2017 - 403/2018 - 563/2019 - DPGR 170/2018

- OBIETTIVI SPECIFICI 5.3.2 E 4.1 -

PROGETTO DI
"ADEGUAMENTO SISMICO DELL'EDIFICIO STRATEGICO DI PALAZZO
S.LUCIA IN NAPOLI"
CUP: B68B17000030006

PROGETTO DEFINITIVO



PROGETTAZIONE

R.T.P.:

ing. Giuseppe Iazzetta

capogruppo
corso amedeo di savoia, n° 210 - 80136 - napoli

REGIONE CAMPANIA

DIREZIONE GENERALE LL.PP e PROTEZIONE CIVILE

D.G. dott. Italo Giulivo

R.U.P. ing. Sergio Massimo

corvino + multari

Via ponti rossi, n°1175 - 80131 napoli

Via cosmo del fante, n°7 - 80122 milano

Studio Valle Progettazioni
circonvallazione ciodia, n° 76/a - 00195 - roma

© Copyright 2009 - Tutti i diritti riservati

Oggetto: DETTAGLIO PORTA M001566570_ Mono500 17.1-5				tavola: AS3_I-4	scala: VARIE
rev.:	descrizione:	controllato da:	approvato da:	formato:	data:
1	Aggiornamento per osservazioni Ente Verificatore	G.Iazzetta	G.Iazzetta	A1	31 Ottobre 2019
2	Agg. per appalto integrato art. 59 c.1-bis D.lgs 50/2016 e smi	G.Iazzetta	G.Iazzetta		05 Febbraio 2020