



HT60-15 – ASSE GUIDE CONTRAPPESO: 0 mm di spazio libero dal fondo fossa
T82-1/B – ASSE GUIDE CABINA: 0 mm di spazio libero dal fondo fossa

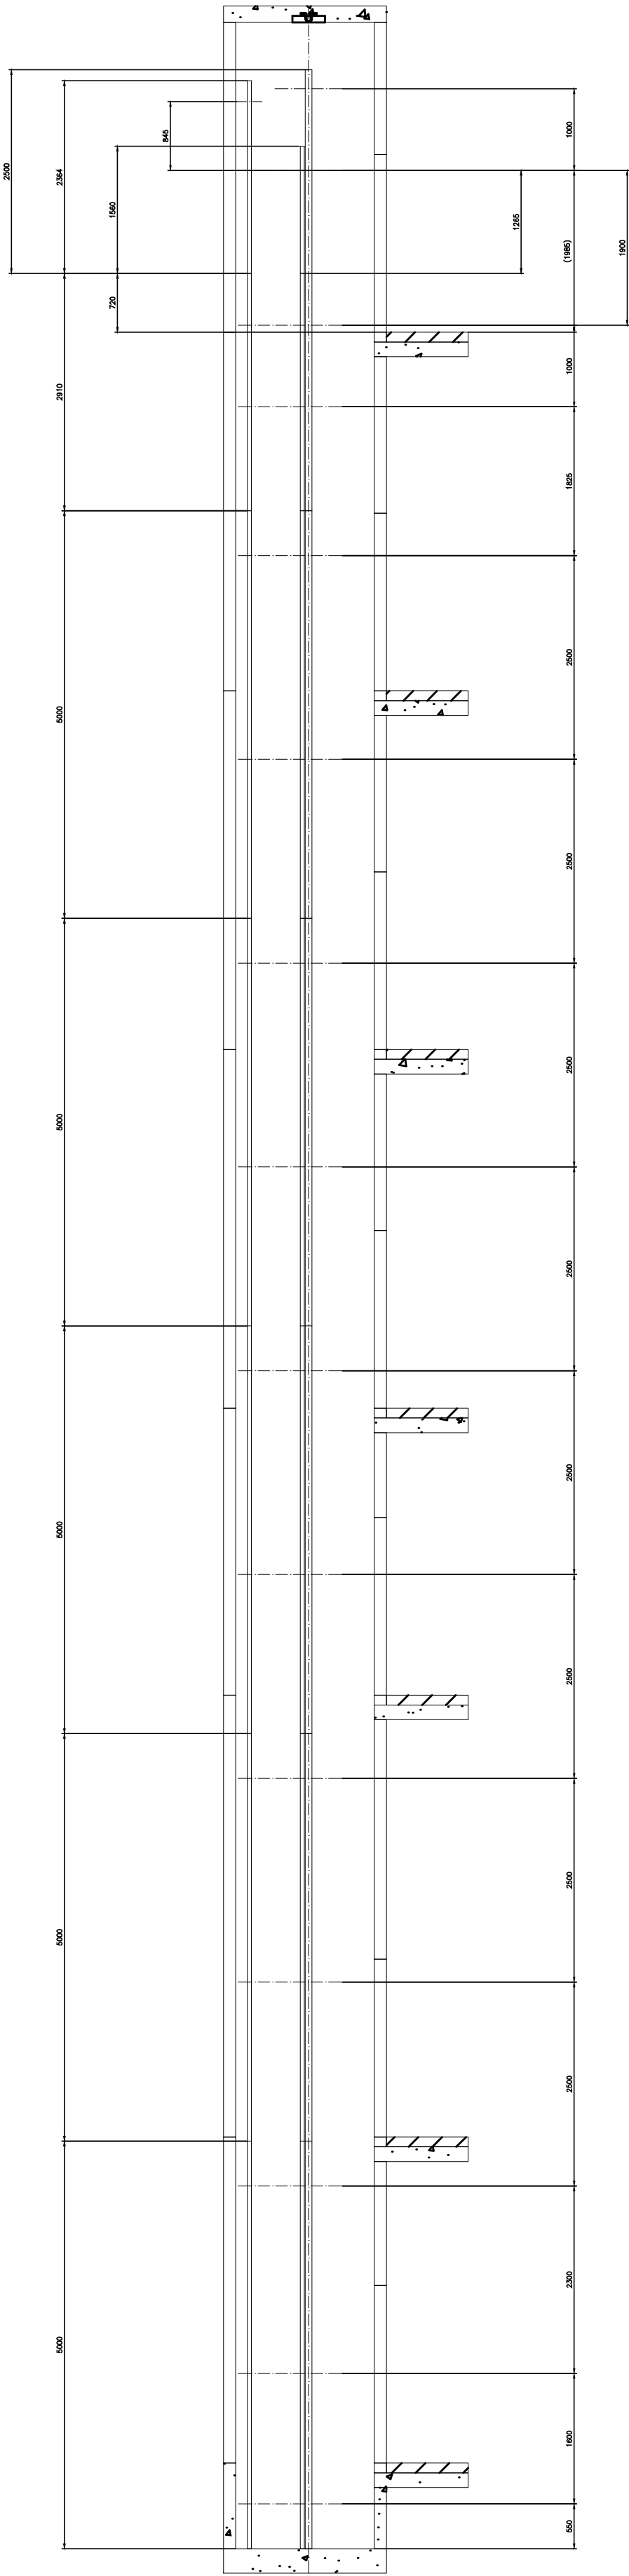

SEZIONE A-A
FISSAGGIO TASSELLI AD ESPANSIONE
E DISTANZA TRA LE STAFFE GUIDE
Scala 1:130
TERRAPIENO

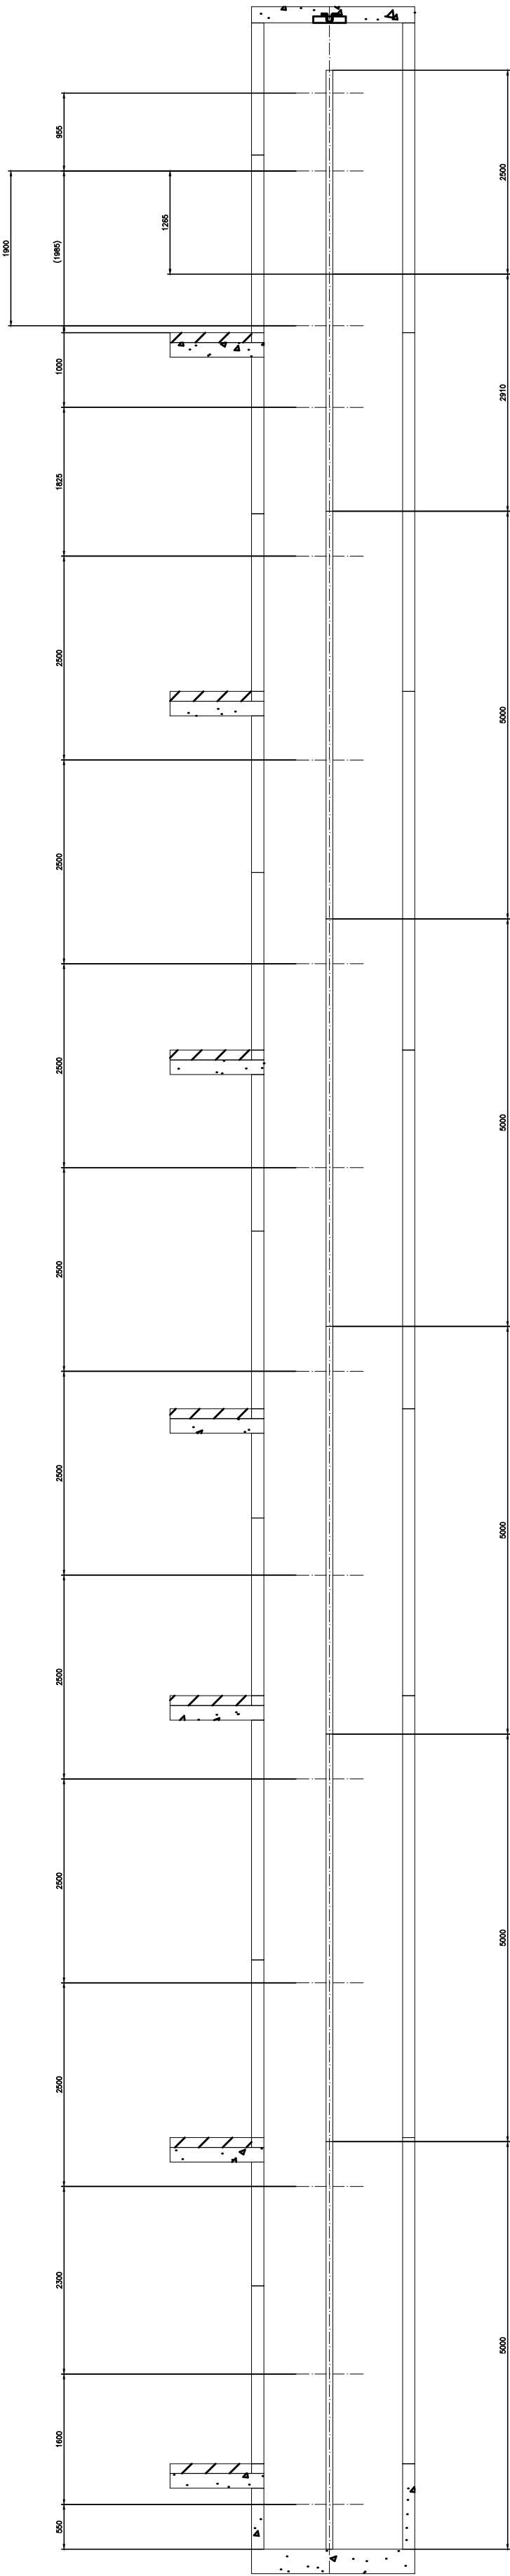

SEZIONE B-B
FISSAGGIO TASSELLI AD ESPANSIONE
E DISTANZA TRA LE STAFFE GUIDE
Scala 1:130
TERRAPIENO

T82-1/B – ASSE GUIDE CABINA: 0 mm di spazio libero dal fondo fossa



Unione Europea



Regione Campania

PROGRAMMA OPERATIVO POR FESR 2014-2020 - POC 2014-2020
-DD.GG.RR. nn. 568/2017 - 403/2018 - 563/2019 - DPGR 170/2018
- OBIETTIVI SPECIFICI 5.3.2 E 4.1 -

PROGETTO DI
"ADEGUAMENTO SISMICO DELL'EDIFICIO STRATEGICO DI PALAZZO
S.LUCIA IN NAPOLI"
CUP: B68B17000030006

PROGETTO DEFINITIVO



PROGETTAZIONE

R.T.P.:

ing. Giuseppe Iazzetta capogruppo
corso amedeo di savoia, n° 210 - 80136 napoli

REGIONE CAMPANIA

DIREZIONE GENERALE LL.PP e PROTEZIONE CIVILE

D.G. dott. Italo Giulivo
R.U.P. ing. Sergio Massimo

corvino + multari
via ponti rossi, n°1175 - 80131 napoli
via cosimo del fante, n°7 - 80122 milano

Studio Valle Progettazioni
circonvallazione ciotola, n° 76/a - 00195 roma

© Copyright 2009 - Tutti i diritti riservati

Oggetto:			tavola:	scala:	
LAYOUT GUIDE E STAFFE M001566570_ Mono500 17.1-5			AS3_I-5	VARIE	
rev.:	descrizione:	controllato da:	approvato da:	formato:	data:
1	Aggiornamento per osservazioni. Ente Verificatore	G.Iazzetta	G.Iazzetta	A1	31 Ottobre 2019
2	Agg. per appalto integrato art. 59 c.1-bis D.lgs 50/2016 e smi	G.Iazzetta	G.Iazzetta		05 Febbraio 2020