


via generale Giordano Orsini

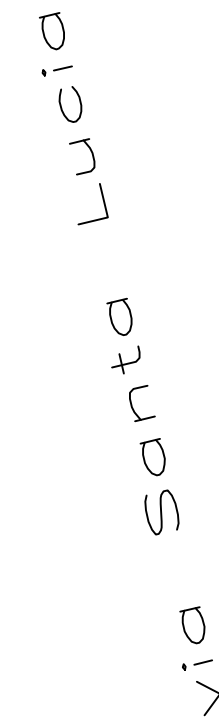

PIANO PRIMO

N.B.: Verrà riutilizzato il cavo CAT.5E (ESISTENTE), SARANNO SOSTITUITE ESCLUSIVAMENTE TUTTE LE LINEE CHE NELLO SPOSTAMENTO DEGLI ARMADI RACK DIVENTINO NON ADEGUATE



PROGRAMMA OPERATIVO POR FESR 2014-2020 - POC 2014-2020
-DD.GG.RR. nn. 568/2017 - 403/2018 - 563/2019 - DPGR 170/2018
- OBIETTIVI SPECIFICI 5.3.2 E 4.1 -

PROGETTO DEFINITIVO

© Copyright 2009 - Tutti i diritti riservati

Oggetto: PROGETTO ELETTRICO "DISTRIBUZIONE MONTANTI DATI PRINCIPALI" Piano Primo			tavola: IE 33	scala: 1:100	
rev.	descrizione:	controllato da:	approvato da:	formato:	data:
1	Aggiornamento per osservazioni Ente Verificatore	N. Sanguineti	G.Iazzetta		31 Ottobre 2019
2	Agg. per appalto integrato art. 59 c.1-4 del D.lgs 50/2016 e smi	G. Iazzetta	G. Iazzetta	A0	05 Febbraio 2020