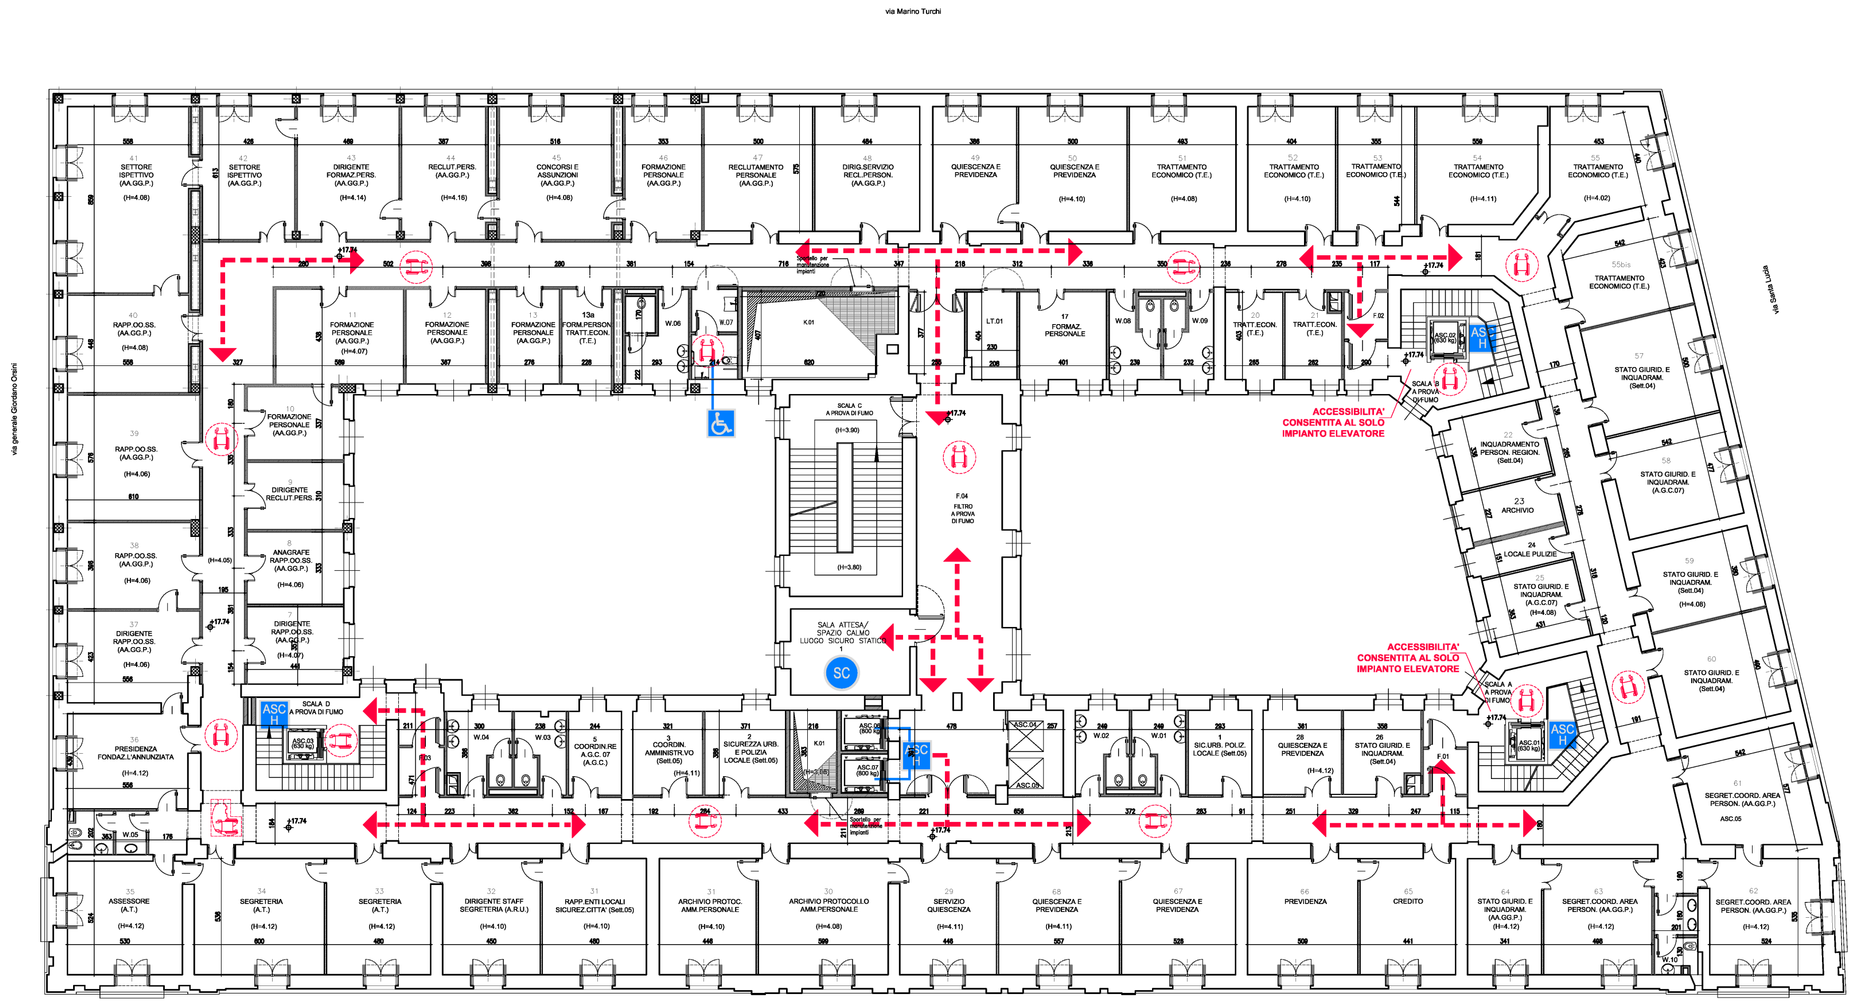

PIANTA PIANO QUARTO

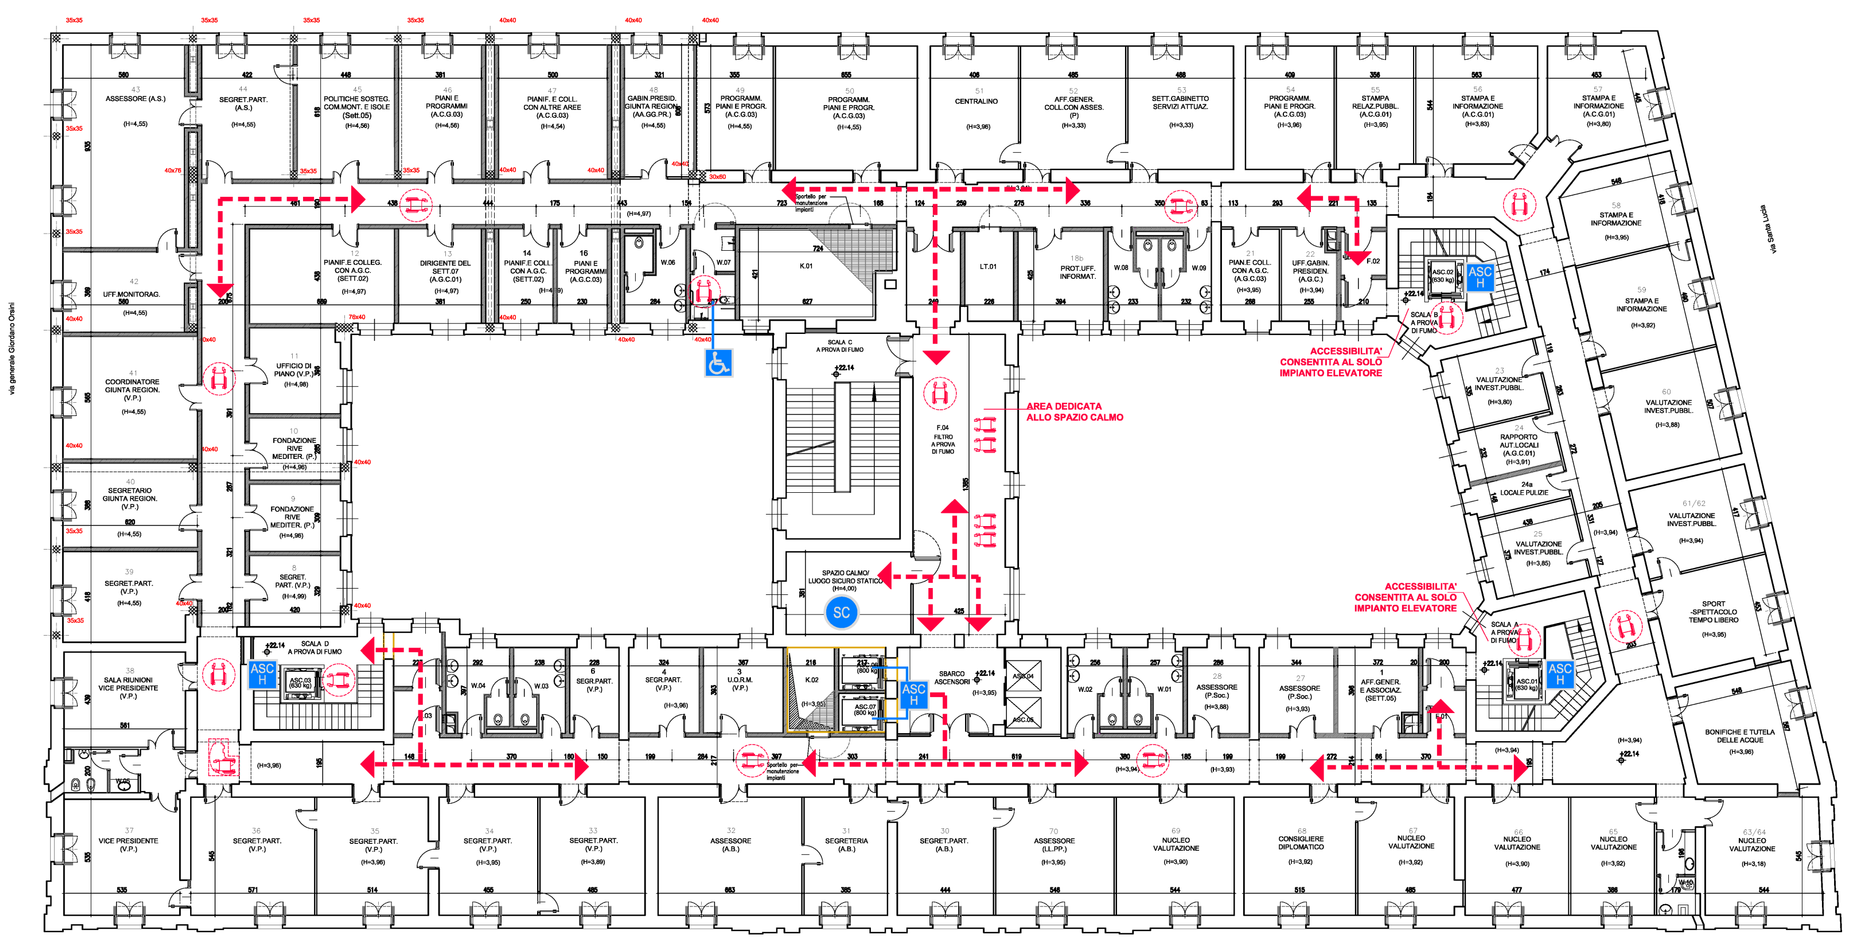

PIANTA PIANO QUINTO

LEGENDA SUPERAMENTO BARRIERE ARCHITETTONICHE

- ACCESSIBILITA' DIVERSAMENTE ABILE (E' GARANTITA L'ACCESSIBILITA' DI TUTTI GLI SPAZI INTERNI DELL'EDIFICIO SIA AL PUBBLICO CHE AL PERSONALE IN SERVIZIO).
- SC — SPAZIO CALMO/ LUOGO SICURO STATICO
- ASC H — ASCENSORE ACCESSIBILE
- AREE DI SOSTA ESTERNE (PARCHEGGI) SERVIZI IGIENICI ACCESSIBILI
- SERVOSCALA A PIATTAFORMA RIBALTABILE
- SPAZIO DI MANOVRA ROTAZIONE 360° (CAMBIAMENTO DI DIREZIONE)
- SPAZIO DI MANOVRA ROTAZIONE 180° (INVERSIONE DI DIREZIONE)
- SPAZIO DI MANOVRA SVOLTA A 90°

Unione Europea

REPUBBLICA ITALIANA

REGIONE CAMPANIA

Regione Campania

PROGRAMMA OPERATIVO POR FESR 2014-2020 - POC 2014-2020
-DD.GG.RR. nn. 568/2017 - 403/2018 - 563/2019 - DPGR 170/2018
- OBIETTIVI SPECIFICI 5.3.2 E 4.1 -

PROGETTO DI
"ADEGUAMENTO SISMICO DELL'EDIFICIO STRATEGICO DI PALAZZO S.LUCIA IN NAPOLI"
CUP: B68B17000030006

PROGETTO DEFINITIVO

PROGETTAZIONE
R.T.P.:
ing. Giuseppe Iazzetta **capogruppo**
corso amedeo di savoia, n° 210 - 80136 napoli

corvino + multari
via ponti rossi, n°117b - 80131 napoli
via cosimo del fante, n°7 - 80122 milano

Studio Valle Progettazioni
circonvallazione clodia, n° 76/a - 00195 roma

REGIONE CAMPANIA
DIREZIONE GENERALE LL.PP e PROTEZIONE CIVILE
D.G. dott. Italo Giulivo
R.U.P. ing. Sergio Massimo

© Copyright 2009 - Tutti i diritti riservati

Oggetto:	tavola:	scala:
SUPERAMENTO BARRIERE ARCHITETTONICHE **PIANTE PIANO QUARTO e PIANO QUINTO**	**BA.03_00**	1:200

rev.:	descrizione:	controllato da:	approvato da:	formato:	data:
1	Aggiornamento per osservazioni Ente Verificatore	G.Iazzetta	G.Iazzetta	**A1**	31 Ottobre 2019
2	Agg. per appalto integrato art. 59 c.1-bis D.lgs 50/2016 e smi	G.Iazzetta	G.Iazzetta		05 Febbraio 2020