



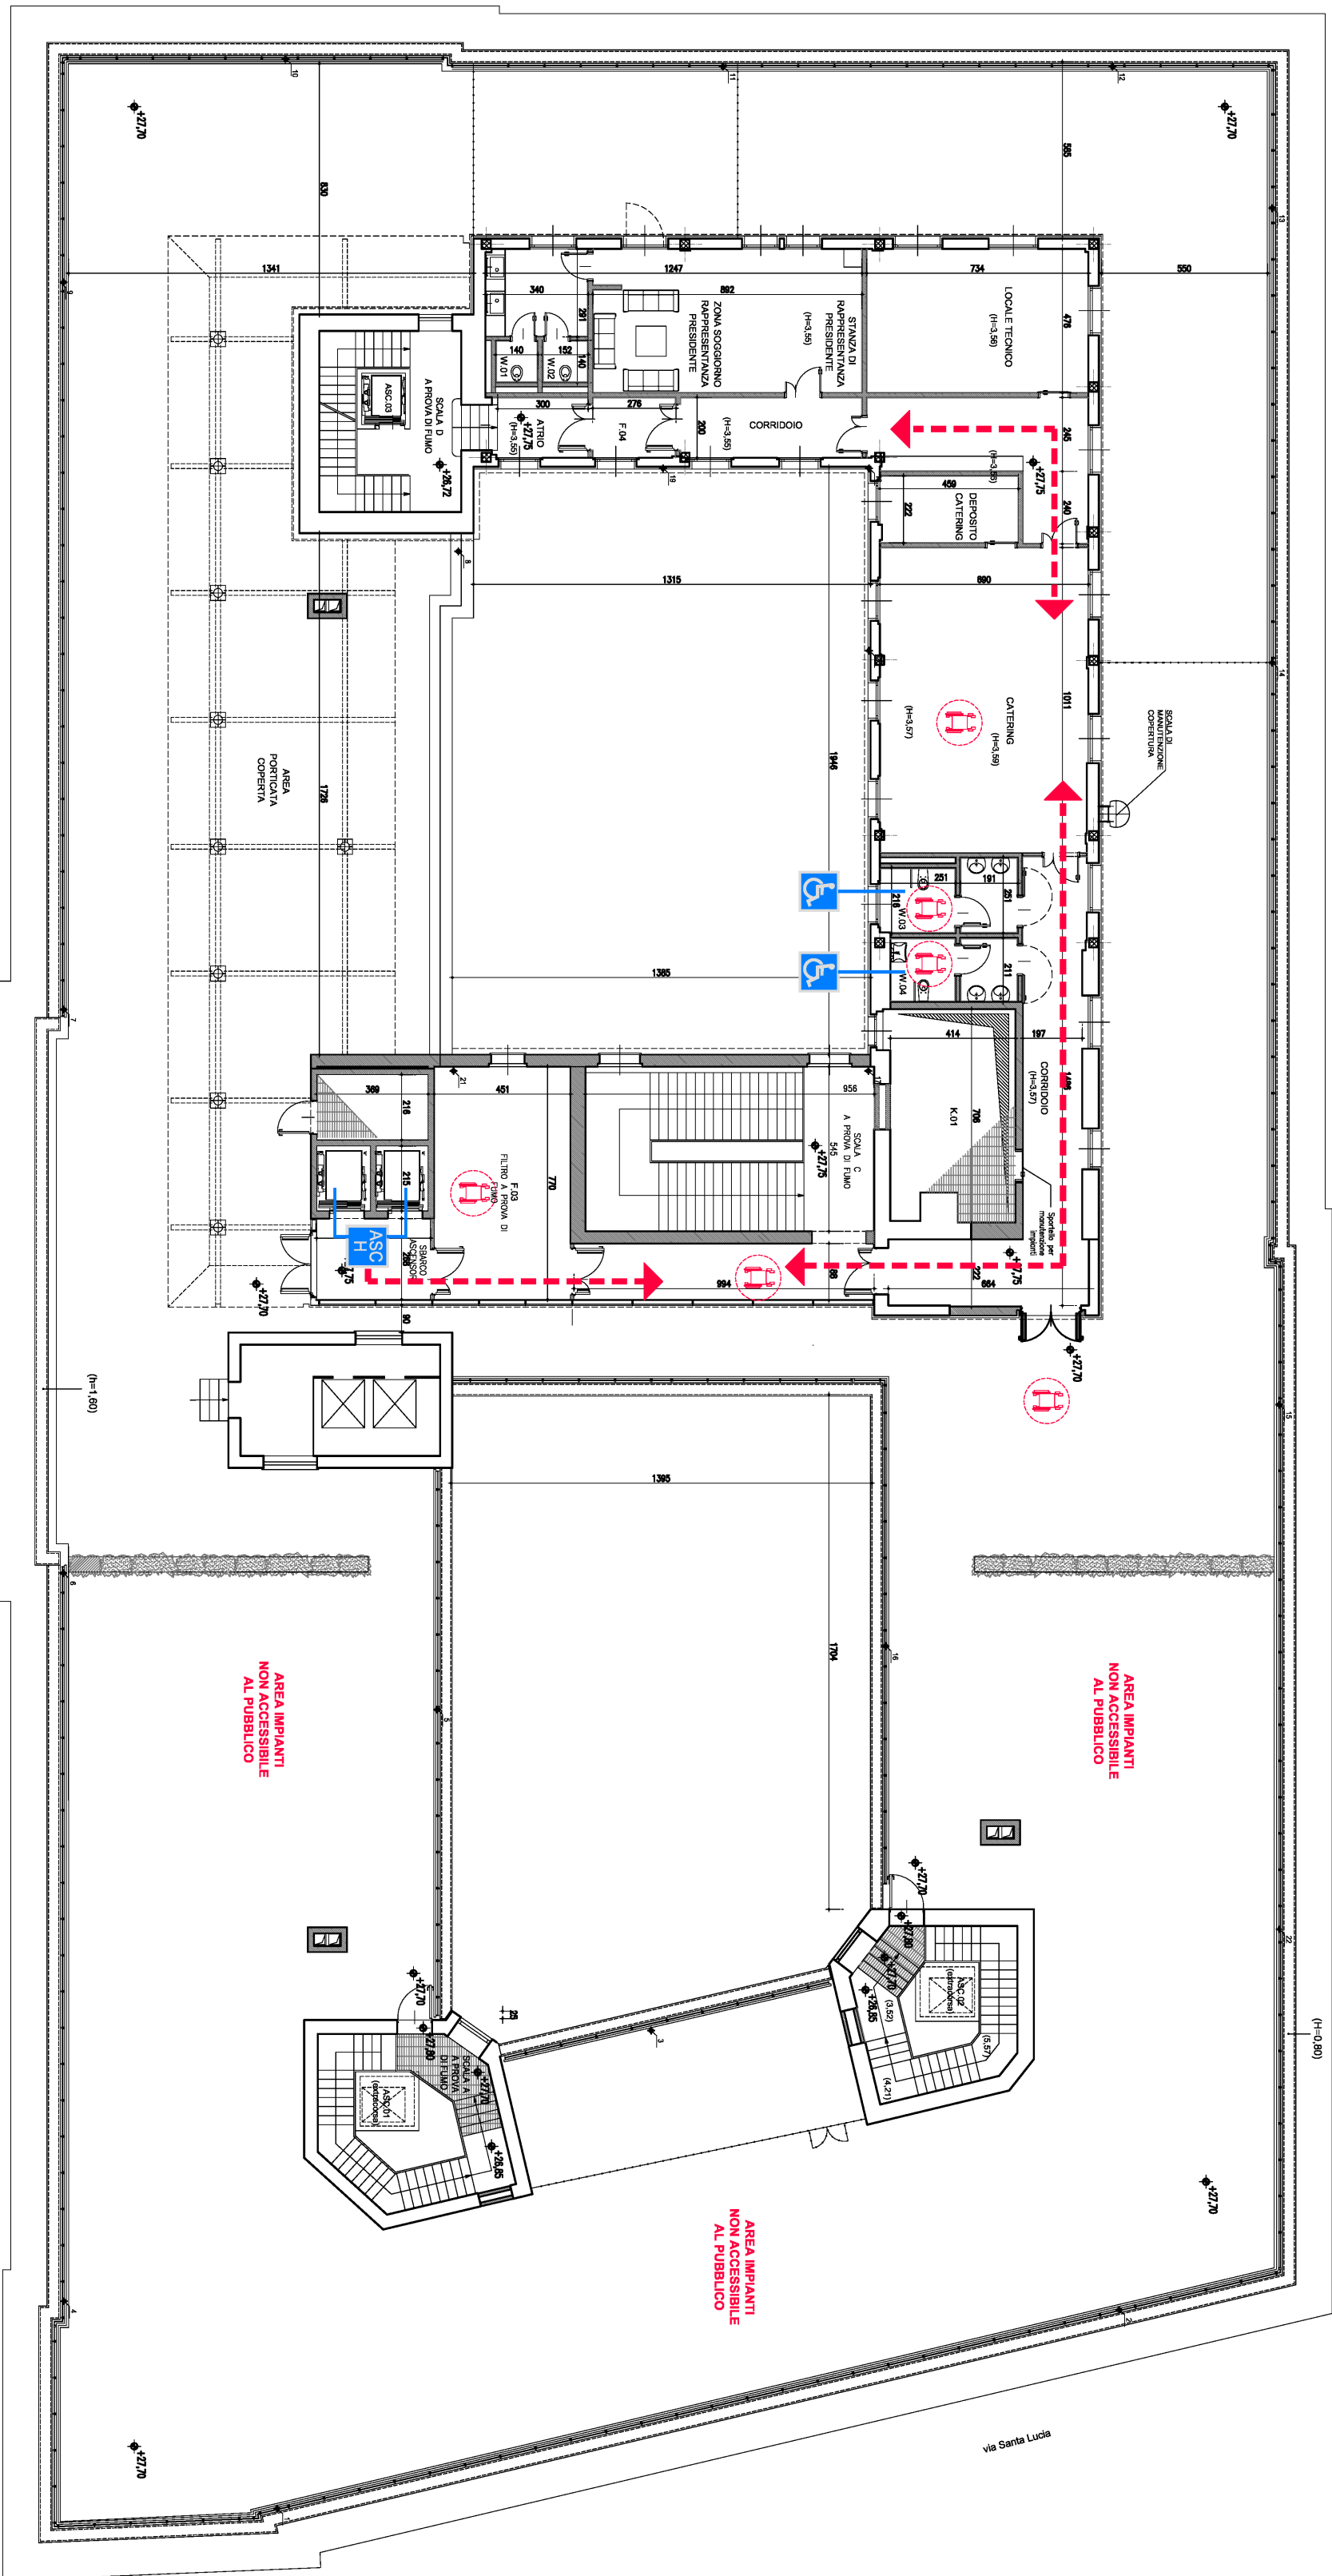

PIANTA PIANO SESTO

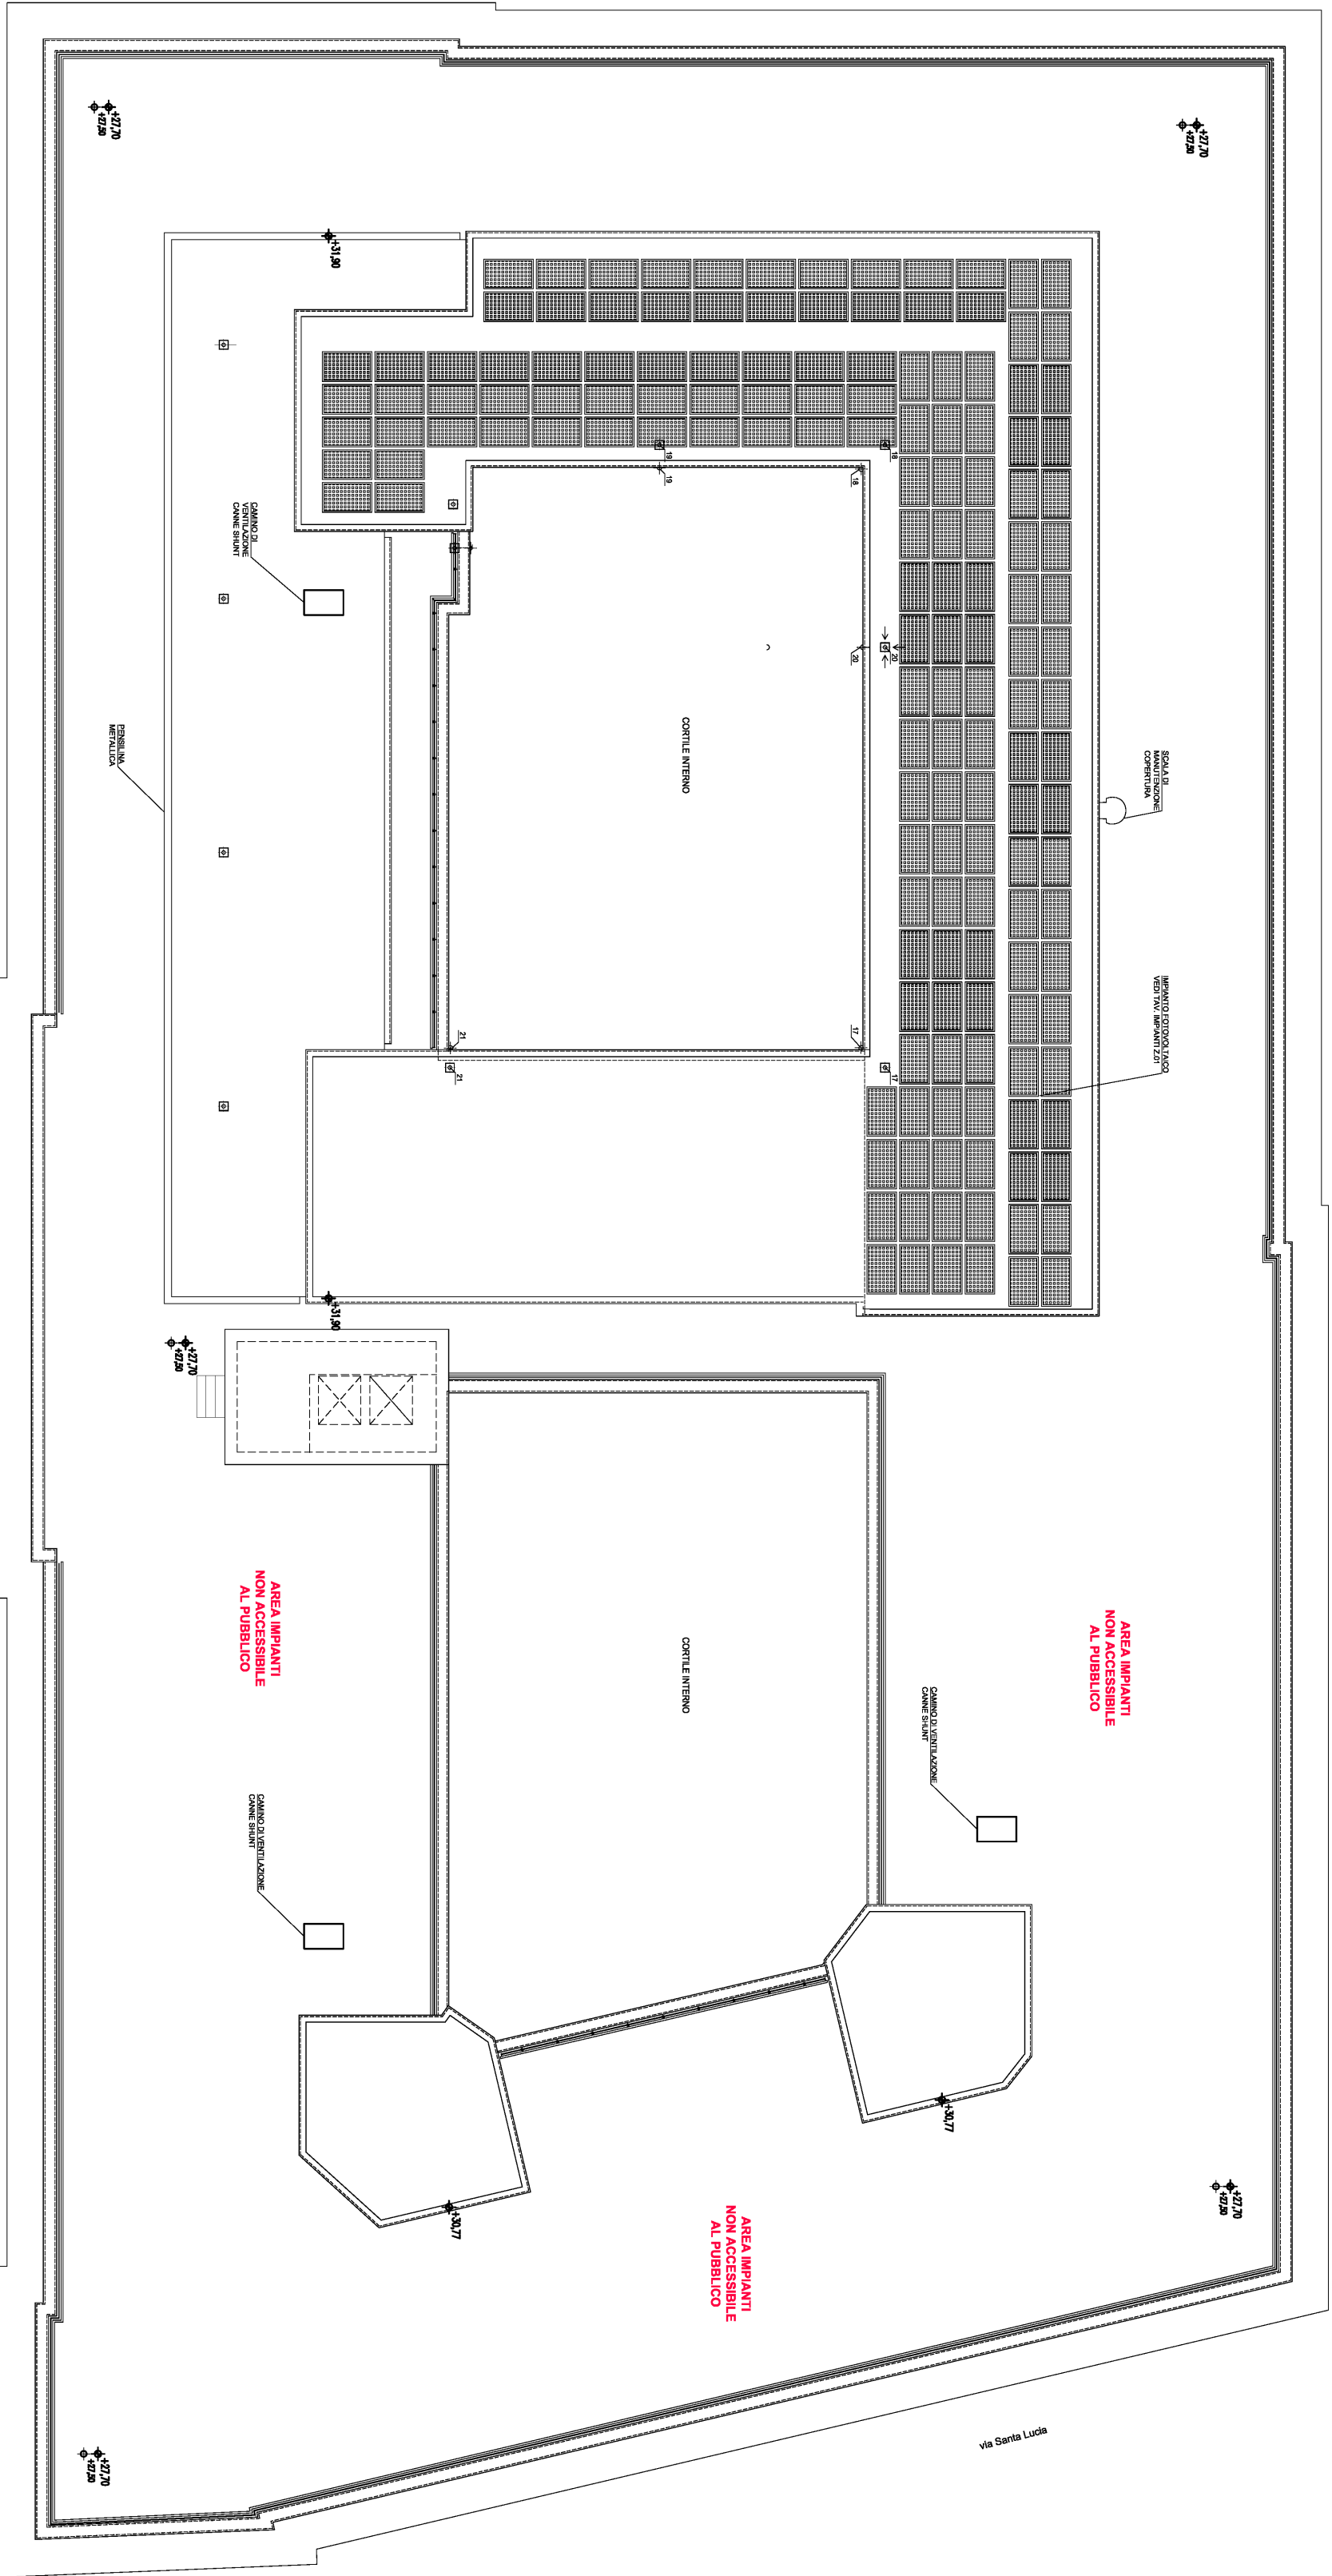

PIANTA PIANO COPERTURA

SC

ACCESSIBILITÀ DIVERSAMENTE ABILE
(E' GARANTITA L'ACCESSIBILITÀ DI TUTTI GLI SPAZI INTERNI DELL'EDIFICIO SIA AL PUBBLICO CHE AL PERSONALE IN SERVIZIO)

ASC

ASCENSORE ACCESSIBILE

AREA DI SOSTA ESTERNE (PARKING)

SERVIZI IGIENICI ACCESSIBILI

SERVOSCUOLA A PIATTAFORMA RIBALTABILE

SPAZIO DI MANOVRA ROTAZIONE 360° (CAMBIAMENTO DI DIREZIONE)

SPAZIO DI MANOVRA ROTAZIONE 180° (INVERSIONE DI DIREZIONE)

SPAZIO DI MANOVRA SPOSTATA 90°

SC

SPAZIO CALMO/LUOGO SICURO STATICO

ASCENSORE ACCESSIBILE

AREE DI SOSTA ESTERNE (PARKING)

SERVIZI IGIENICI ACCESSIBILI

SERVOSCUOLA A PIATTAFORMA RIBALTABILE

SPAZIO DI MANOVRA ROTAZIONE 360° (CAMBIAMENTO DI DIREZIONE)

SPAZIO DI MANOVRA ROTAZIONE 180° (INVERSIONE DI DIREZIONE)

SPAZIO DI MANOVRA SPOSTATA 90°

Unione Europea

Regione Campania

REGIONE CAMPANIA

PROGRAMMA OPERATIVO POR FESR 2014-2020 - POC 2014-2020

-DD.GG.RR. nn. 588/2017 - 403/2018 - 563/2019 - DPGR 170/2018

- OBIETTIVI SPECIFICI 5.3.2 E 4.1 -

PROGETTO DI

"ADEGUAMENTO SISMICO DELL'EDIFICIO STRATEGICO DI PALAZZO S.LUCIA IN NAPOLI"

CUP: B68B1700030006

PROGETTO DEFINITIVO

PROGETTAZIONE

R.T.P.:

Ing. Giuseppe Iazzetta

catogruppo

corso annesso di servizio, n° 210 - 80135 napoli

REGIONE CAMPANIA

DIREZIONE GENERALE LL.PP. e PROTEZIONE CIVILE

D.G. dott. Ilio Giulivo

R.U.P. Ing. Sergio Massimo

convitto + mulieri

Via ponti reali, n°1170 - 80131 napoli

Via Colonna del Reale, n°7 - 80122 milano

Studio Valle Progettazioni

determinazione codici, n° 769 - 00198 roma

Oggetto:					banda:	scala:
SUPERAMENTO BARRIERE ARCHITETTONICHE					BA.04_00	1:200
PIANTE PIANO SESTO e PIANO COPERTURA						
nr.:	descrizione:	controllato da:	approvato da:	formato:	data:	
1	Aggiornamento per osservazioni Etica Verificatore	G. Iazzetta	G. Iazzetta		31 Ottobre 2019	
2	Agg. per appello progetto art. 59 c.1-bis D.lgs 50/2016 e smi	G. Iazzetta	G. Iazzetta	A1	05 Febbraio 2020	

© Copyright 2009 - Tutti i diritti riservati