


via generale Giordano Orsini

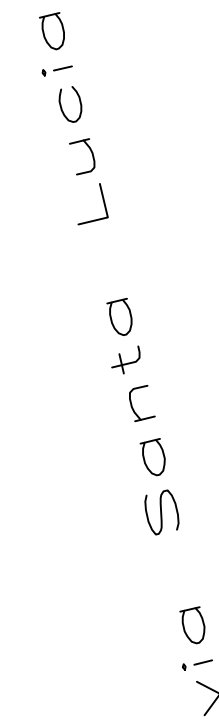


PIANO PRIMO

	QUADRO DI PROTEZIONE E COMANDO "PIANO" (ESISTENTE) NON OGGETTO DI LAVORAZIONI SOSTITUZIONE E ADEGUAMENTO LINEE DI ILLUMINAZIONE NORMALE E DI EMERGENZA CORRIDOI (FG16016 3x4/2.5)
	QUADRO DI PROTEZIONE E COMANDO "AREA" (NUOVA COMPOSIZIONE) QUADRI OGGETTO DI COMPLETA CONFIGURAZIONE E CABLAGGIO SOSTITUZIONE E ADEGUAMENTO LINEE DI ALIMENTAZIONE STANZE (FG17 3x4/2.5)
	QUADRO DI PROTEZIONE E COMANDO PER IMPIANTO CDZ E COLLETTORI IMPIANTO PAVIMENTO RADIANTE
	QUADRO DI PROTEZIONE E COMANDO "STANZA TIPO" (NUOVA COMPOSIZIONE)
	PASSERELLA PREFORATA/CANALE METALLICO ZINCATO, H=75 mm (ESISTENTE) — POSA IN CONTROSOFFITTO
	TUBAZIONE IN PVC FLESSIBILE, ALMENO ø25
	CURVA 90° PIANA ZINCATO
	RACCORDO PIANO A "T"
	RACCORDO A "T" A SCENDERE
	CURVA IN DISCESA A 90°
	CASSETTA DI DERIVAZIONE
	PERCORSO ASCENDENTE O DISCENDENTE



PROGRAMMA OPERATIVO POR FESR 2014-2020 - POC 2014-2020
-DD.GG.RR. nn. 568/2017 - 403/2018 - 563/2019 - DPGR 170/2018
- OBIETTIVI SPECIFICI 5.3.2 E 4.1 -

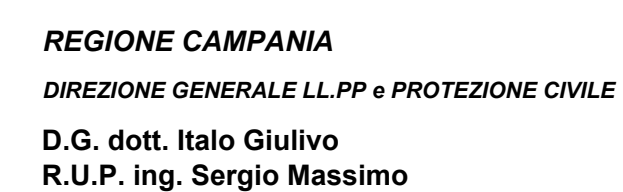PROGETTO DEFINITIVO

© Copyright 2009 - Tutti i diritti riservati

Oggetto: PROGETTO ELETTRICO			tabella IE.10	scala: 1:100	
"DISTRIBUZIONE MONTANTI ELETTRICHE PRINCIPALI"					
Piano Primo					
rev.	descrizione:	controllato da:	approvato da:	formato:	data:
1	Aggiornamento per osservazioni Ente Verificatore	M. Sanguinetti	G. Iazzetta		31 Ottobre 2019
2	Agg. per appalto integrato art. 59 c.1-bis D.lgs 50/2016 e smi	G. Iazzetta	G. Iazzetta	A0	05 Febbraio 2020