



Unione Europea



Regione Campania

PROGRAMMA OPERATIVO POR FESR 2014-2020 - POC 2014-2020

-DD.GG.RR. nn. 568/2017 - 403/2018 - 563/2019 - DPGR 170/2018

- OBIETTIVI SPECIFICI 5.3.2 E 4.1 -

PROGETTO DI "ADEGUAMENTO SISMICO DELL'EDIFICIO STRATEGICO DI PALAZZO S.LUCIA IN NAPOLI" CUP: B68B17000030006

PROGETTO DEFINITIVO



PROGETTAZIONE

R.T.P.:

ing. Giuseppe Iazzetta capogruppo
corso amedeo di savoia, n° 210 - 80136 napoli

corvino + multari

via ponti rossi, n°117b - 80131 napoli
via cosimo del fante, n°7 - 80122 milano

Studio Valle Progettazioni

circonvallazione clodia, n° 76/a - 00195 roma

REGIONE CAMPANIA


DIREZIONE GENERALE LL.PP e PROTEZIONE CIVILE

D.G. dott. Italo Giulivo
R.U.P. ing. Sergio Massimo

© Copyright 2009 - Tutti i diritti riservati

Oggetto: PROGETTO ELETTRICO				tavola:	scala:
Quadri elettrici schemi unifilari				IE.48	
rev.:	descrizione:	controllato da:	approvato da:	formato:	data:
1	Aggiornamento per osservazioni Ente Verificatore	M.Sanguinetti	G.Iazzetta	A4	31 Ottobre 2019
2	Agg. per appalto integrato art. 59 c.1-bis D.lgs 50/2016 e smi	G.Iazzetta	G.Iazzetta		05 Febbraio 2020

Questo disegno e proprietà esclusiva sono vietate la riproduzione e la cessione a terzi senza la previa autorizzazione

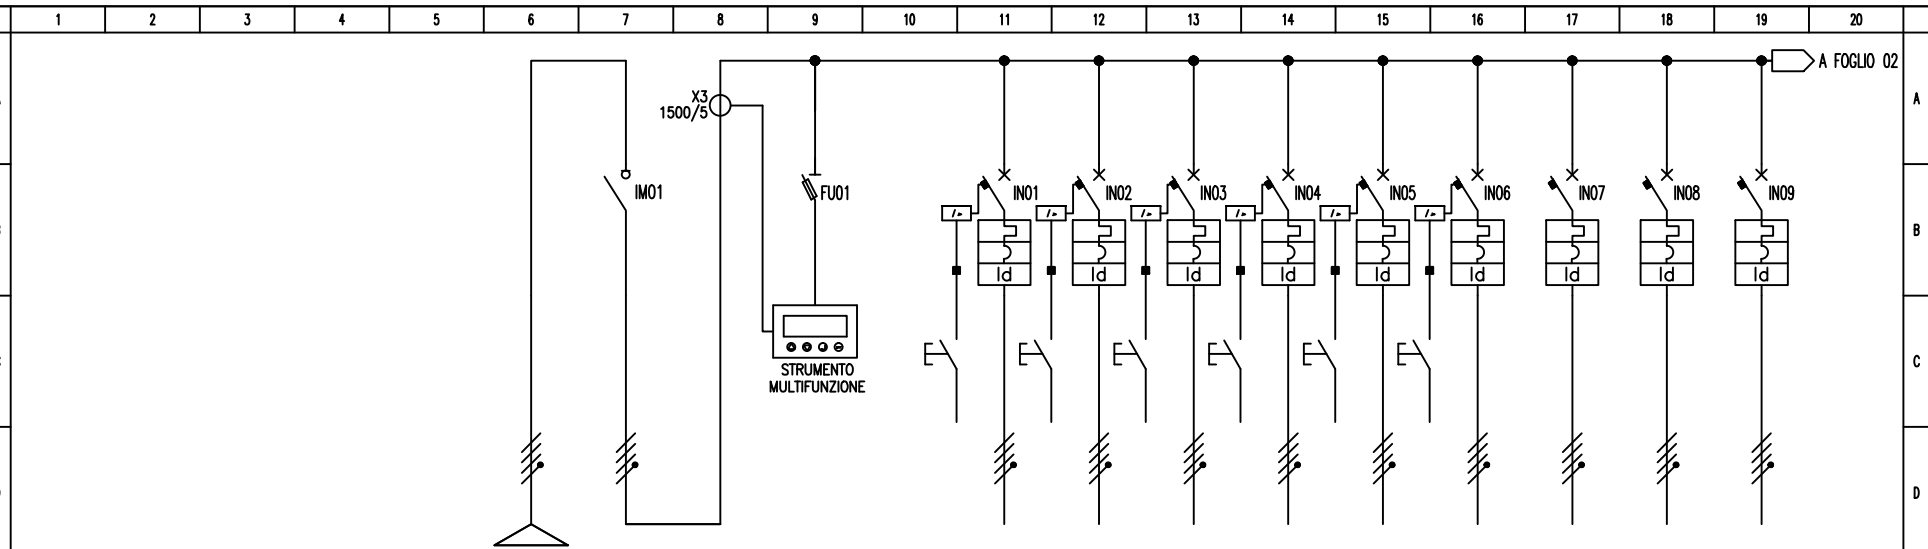

UTENZA		DA QBT	SEZIONATORE GENERALE	MULTIMETRO (MISURE)	GENERALE 1°PIANO	GENERALE 2°PIANO	GENERALE 3°PIANO	GENERALE 4°PIANO	GENERALE 5°PIANO	GENERALE 6°PIANO	ASCENSORE A	ASCENSORE B	ASCENSORE C
SIGLA CIRCUITO				MULTI									
POTENZA		kW			150.0	150.0	150.0	150.0	150.0	30.0	10.0	10.0	10.0
CORRENTE D'IMPIEGO		A			241.0	241.0	241.0	241.0	241.0	48.0	16.10	16.10	16.10
FASI			R S T N		R S T N	R S T N	R S T N	R S T N	R S T N	R S T N	R S T N	R S T N	R S T N
INTERRUTTORE	Tipo		SCATOLATO		SCATOLATO	SCATOLATO	SCATOLATO	SCATOLATO	SCATOLATO	SCATOLATO	MODULARE	MODULARE	MODULARE
	Poli x In	nxA	4Px1250A		4Px400	4Px400	4Px400	4Px400	4Px400	4Px160	4Px40	4Px40	4Px40
	Potere d'interruzione	kA			36.0	36.0	36.0	36.0	36.0	36.0	25	25	25
	Soglia termica/magnetica	A											
	Curva d'intervento				C	C	C	C	C	C	C	C	C
TRAFO	Idn/Tipo	A			reg. 0.03-3	reg. 0.03-3	reg. 0.03-3	reg. 0.03-3	reg. 0.03-3	reg. 0.03-3	0.3/AC	0.3/AC	0.3/AC
	Potenza	kVA											
FUSIBILE	Primario/Secondario	V											
	Poli x In/Tipo	A		(3P+N)X4									
SCARICATORE		In di scarica	kA										
CONTATTORE		Poli x In/Classe	nxA										
CAVO	Tipo		FG16	FG16	FG16	FG16	FG16	FG16	FG16	FG16	FG16	FG16	FG16
	Composizione	mm²		4X(1X1.5)	3x(1x185)+1x95	3x(1x185)+1x95	3x(1x185)+1x95	3x(1x185)+1x95	3x(1x185)+1x95	3x(1x50)+1x25	4x6	4x6	4x6
	Lunghezza	m											
NOTE													


Descrizione: SCHEMA UNIFILARE

Disegno:QUADRO ELETTRICO ARRIVO RETE


Tav.:

QEG

Data: OTT. 19 File: Formato: Scala: NO Foglio 01 di 05
Impianto: Palazzo S.Lucia, Regione Campania

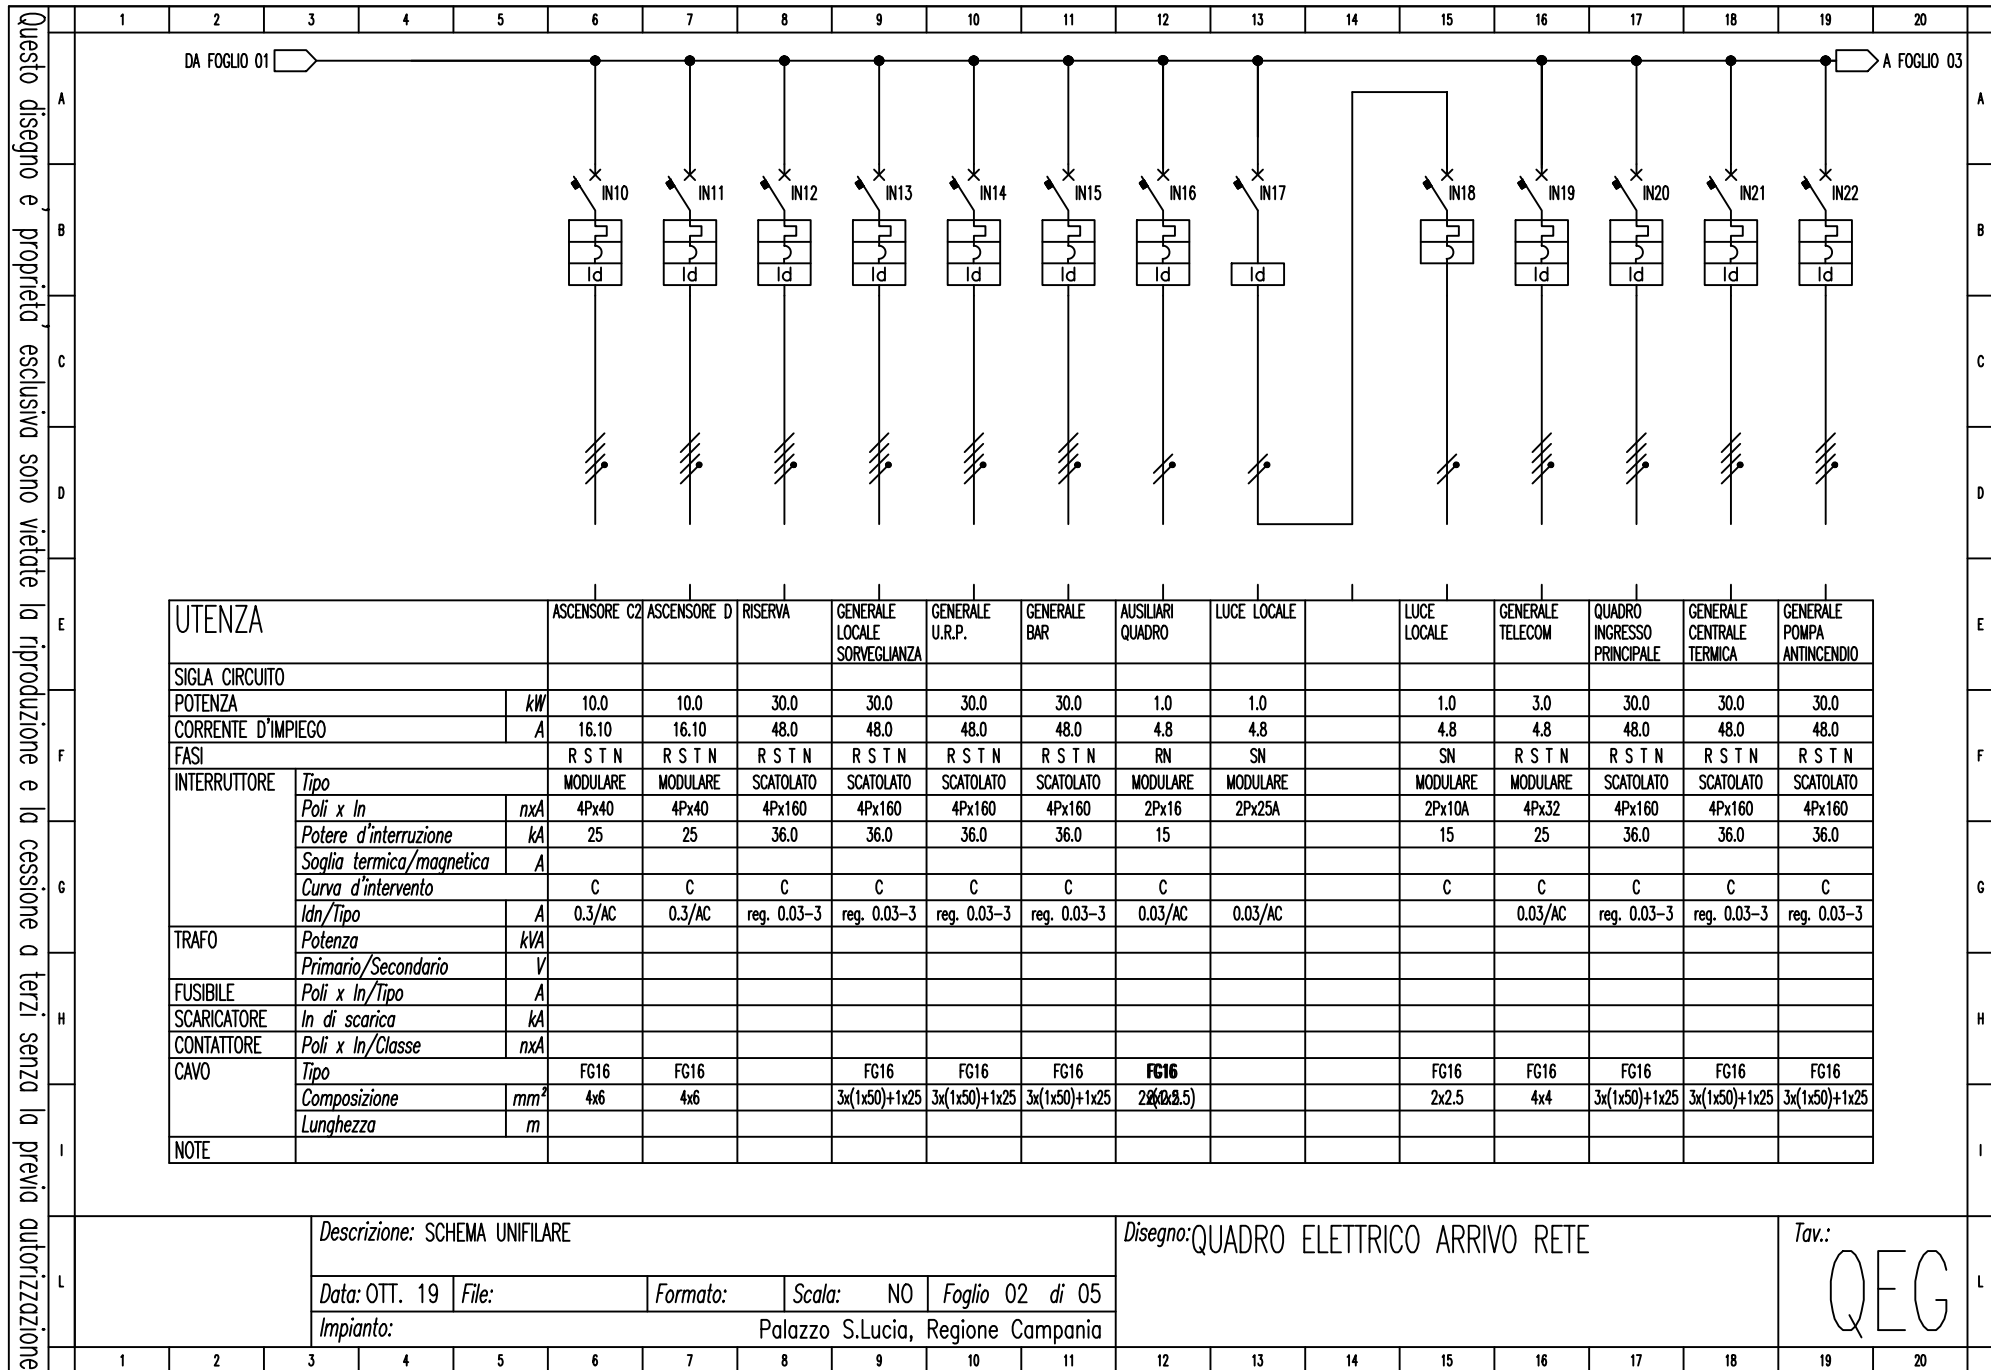


Questo disegno e proprietà esclusiva sono vietate la riproduzione e la cessione a terzi senza la previa autorizzazione

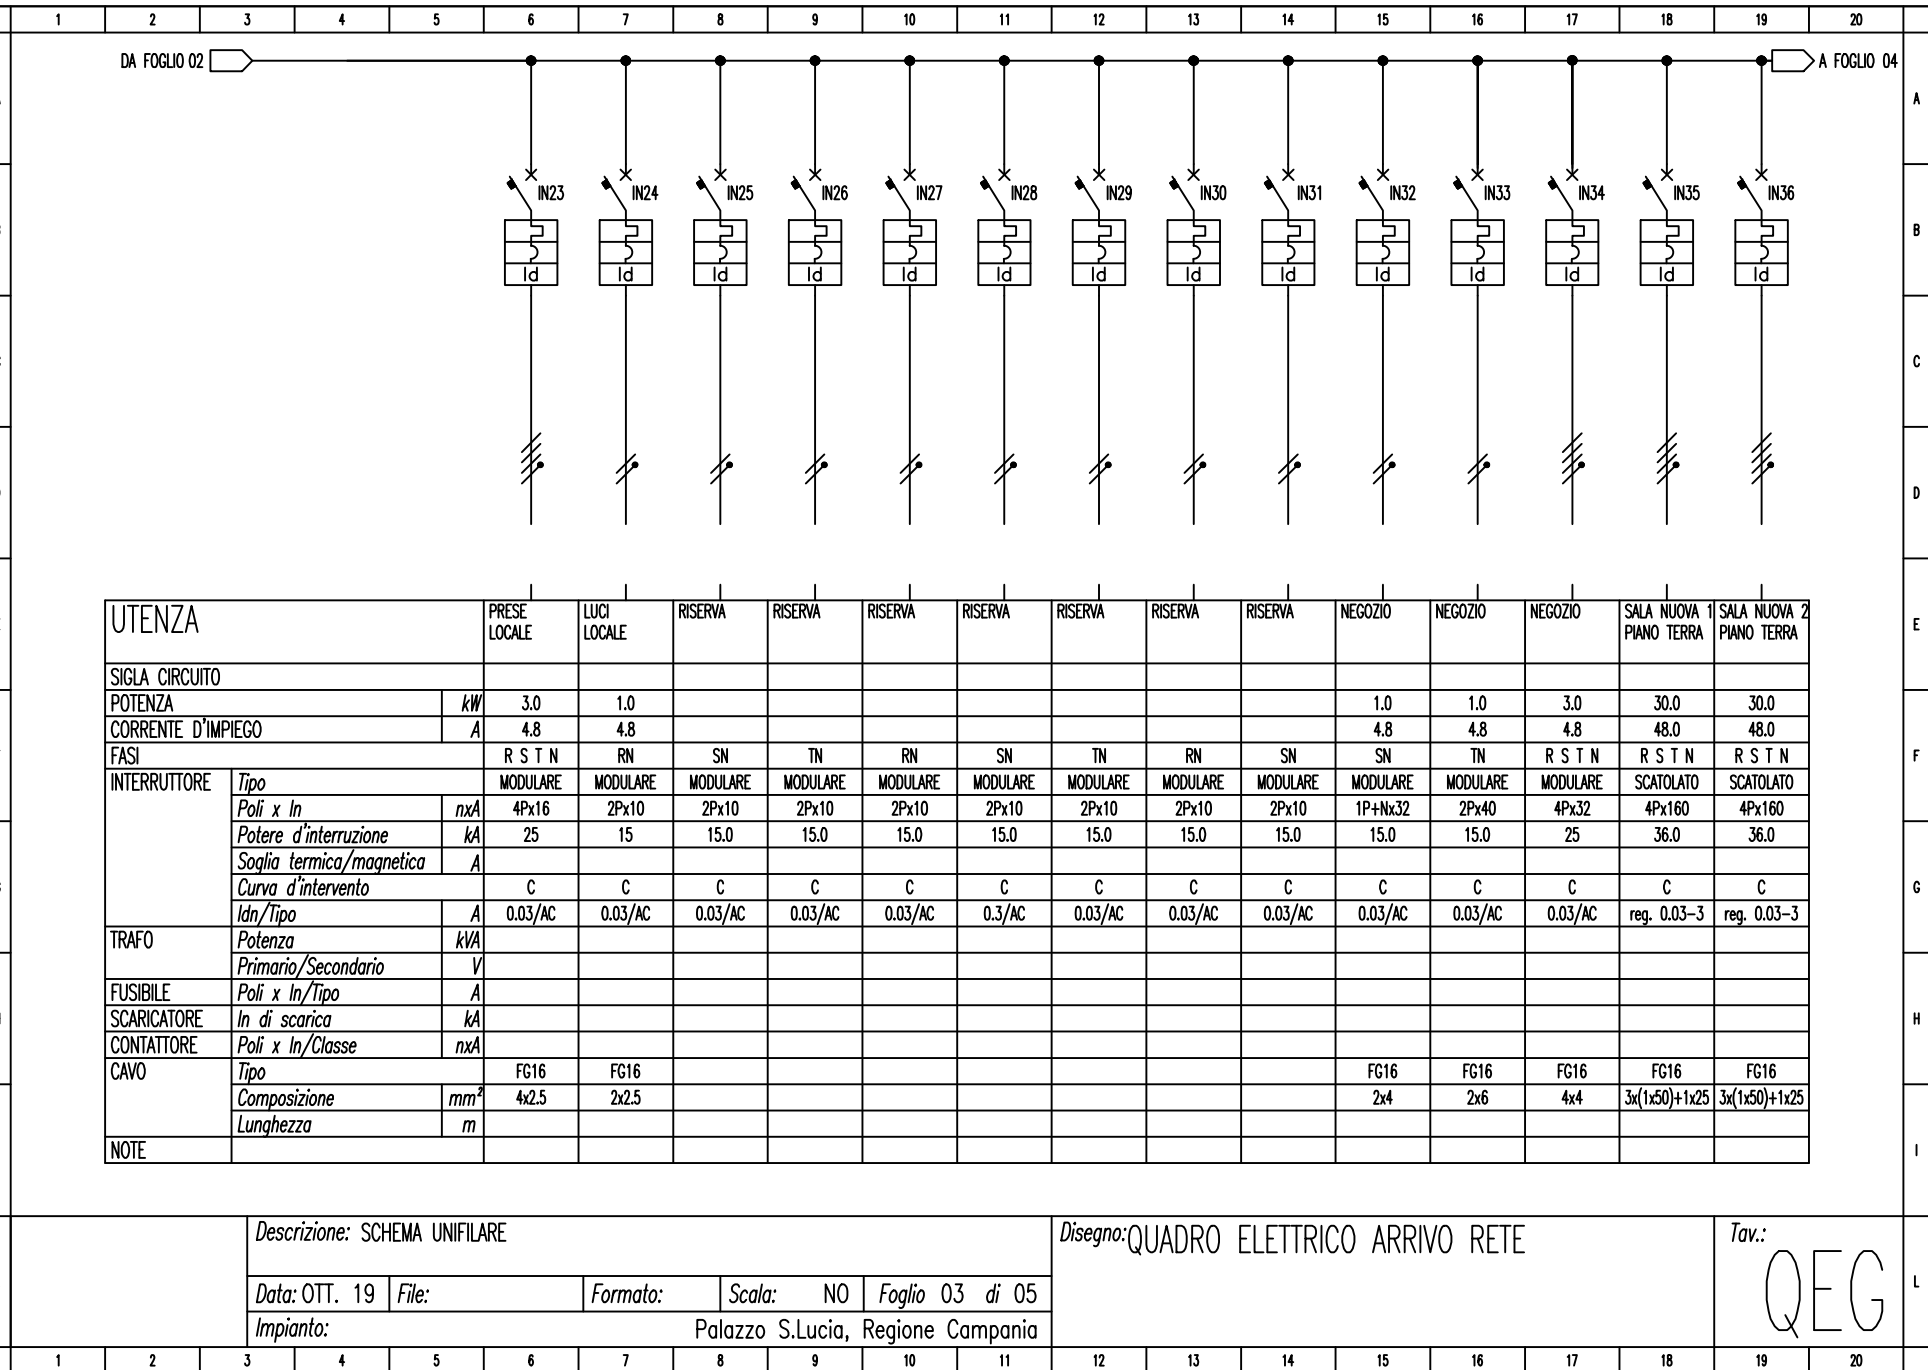

Questo disegno e proprietà esclusiva sono vietate la riproduzione e la cessione a terzi senza la previa autorizzazione

DA FOGLIO 03

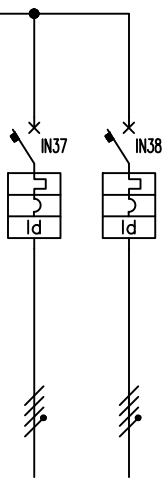

UTENZA			ASCENSORI AGGIUNTI	LOCALI DISP. PIANO TERRA															
SIGLA CIRCUITO																			
POTENZA		kW	30.0	30.0															
CORRENTE D'IMPIEGO		A	48.0	48.0															
FASI			R S T N	R S T N															
INTERRUTTORE	Tipo		SCATOLATO	SCATOLATO															
	Poli x In		4Px160	4Px160															
	Potere d'interruzione		36.0	36.0															
	Soglia termica/magnetica		A																
	Curva d'intervento		C	C															
	Idn/Tipo		A reg. 0.03-3	reg. 0.03-3															
TRAFO	Potenza		kVA																
	Primario/Secondario		V																
FUSIBILE	Poli x In/Tipo		A																
SCARICATORE	In di scarica		kA																
CONTATTORE	Poli x In/Classe		nxA																
CAVO	Tipo		FG16	FG16															
	Composizione		mm ² 3x(1x50)+1x25	3x(1x50)+1x25															
	Lunghezza		m																
NOTE																			

Descrizione: SCHEMA UNIFILARE

Disegno: QUADRO ELETTRICO ARRIVO RETE

Tav.:


QEG

Data: OTT. 19 File: Formato: Scala: NO Foglio 04 di 05

Impianto: Palazzo S.Lucia, Regione Campania

Questo disegno e' proprietà esclusiva sono vietate la riproduzione e la cessione a terzi senza la previa autorizzazione

SCHEMA FUNZIONALE INSERZIONE PULSANTE SGANCIO EMERGENZA A LANCIO DI CORRENTE

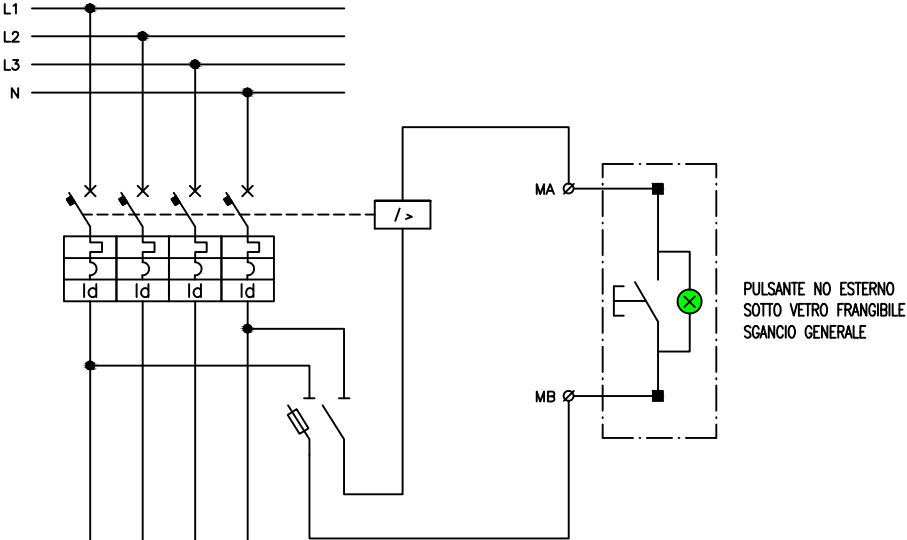

Descrizione: SCHEMA UNIFILARE

Disegno: QUADRO ELETTRICO ARRIVO RETE


Tav.:

QEG

Data: OTT. 19 File: Formato: Scala: NO Foglio 05 di 05

Impianto: Palazzo S.Lucia, Regione Campania

Questo disegno e proprietà esclusiva sono vietate la riproduzione e la cessione a terzi senza la previa autorizzazione

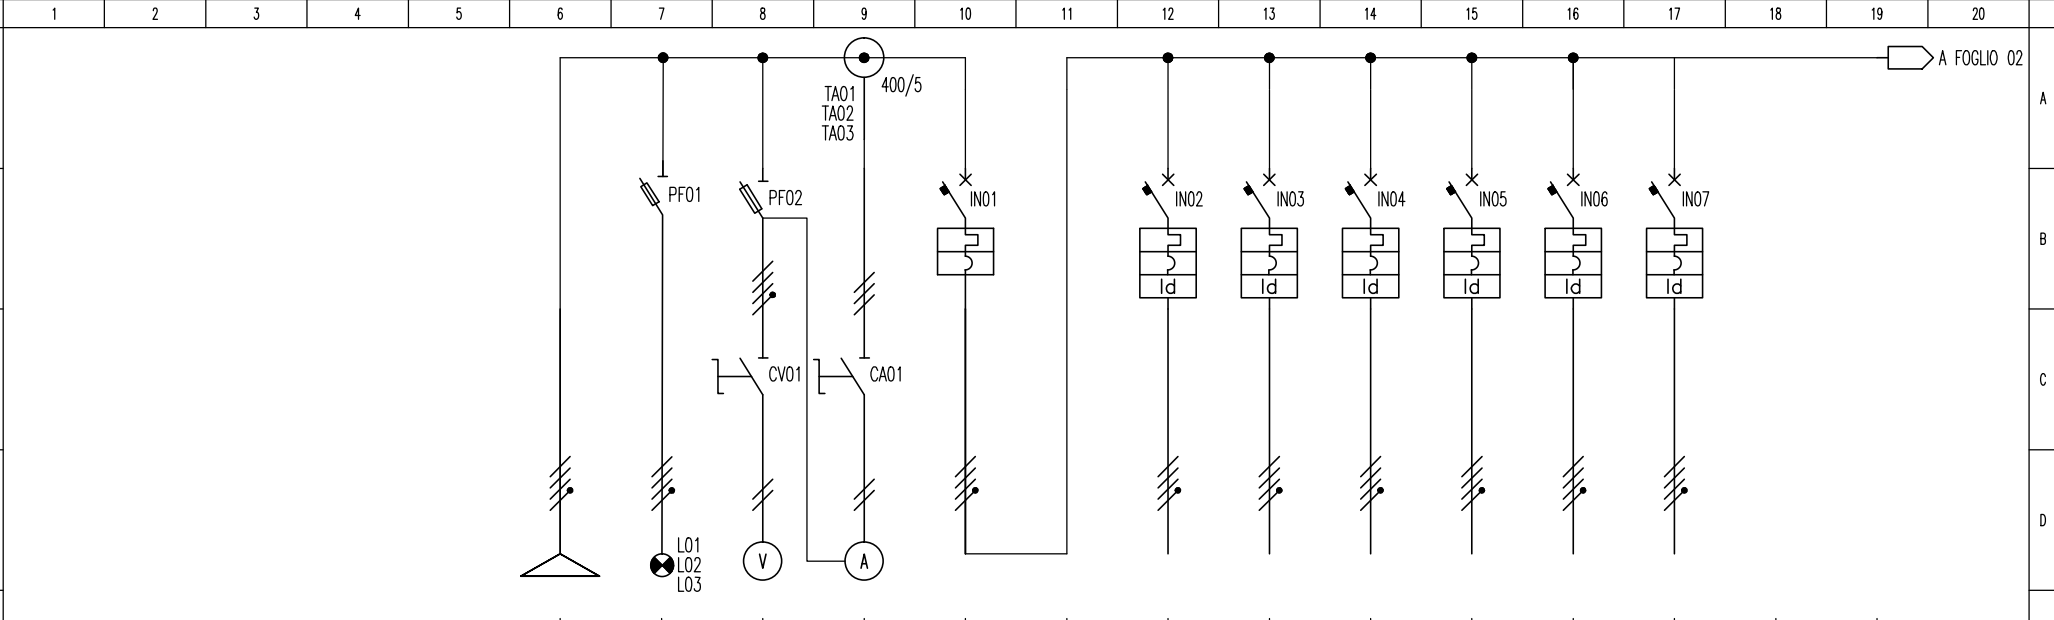

UTENZA		DA QEG	SPIE PRESENZA RETE	CIRC. MISURA VOLTMETRICA	CIRC. MISURA AMPEROM.	QUADRO GENERALE P. INTERRATO	QPL1	QPL2	QPL3	QPL4	QPL5	QPL6		
SIGLA CIRCUITO			LSP01	MIV	MIA									
POTENZA	kW	150				150	25.0	25.0	25.0	25.0	25.0	25.0		
CORRENTE D'IMPIEGO	A	240.0				240.0	240.0	240.0	240.0	240.0	240.0	240.0		
FASI		R S T N	R S T N			R S T N	R S T N	R S T N	R S T N	R S T N	R S T N	R S T N		
INTERRUTTORE	Tipo					SCATOLATO	SCATOLATO	SCATOLATO	SCATOLATO	SCATOLATO	SCATOLATO	SCATOLATO		
	Poli x In	nxA				4Px400A	4Px100A	4Px100A	4Px100A	4Px100A	4Px100A	4Px100A		
	Potere d'interruzione	kA				36.0	10.0	10.0	10.0	10.0	10.0	10.0		
	Soglia termica/magnetica	A												
	Curva d'intervento					C	C	C	C	C	C	C		
TRAFO	Idn/Tipo	A					0.03/AC	0.03/AC	0.03/AC	0.03/AC	0.03/AC	0.03/AC		
	Potenza	kVA												
	Primario/Secondario	V												
FUSIBILE	Poli x In/Tipo	A	3P+Nx1/gG	3P+Nx1/gG										
SCARICATORE	In di scarica	kA												
CONTATTORE	Poli x In/Classe	nxA												
CAVO	Tipo	ESISTENTE				ESISTENTE	ESISTENTE	ESISTENTE	ESISTENTE	ESISTENTE	ESISTENTE	ESISTENTE		
	Composizione	mm²	3x185+1x95			3x185+1x95	3x50+1x25	3x50+1x25	3x50+1x25	3x50+1x25	3x50+1x25	3x50+1x25		
	Lunghezza	m												
NOTE														

Descrizione: SCHEMA UNIFILARE

Data: OTT.19

File: QGPI.dwg

Formato:

Scala: NO


Foglio 01 di 02

Impianto: Sede Regione Campania Santa Lucia

Disegno:QUADRO ELETTRICO GENERALE
PIANO INTERRATO

Tav.:
QGPI

Questo disegno e proprietà esclusiva sono vietate la riproduzione e la cessione a terzi senza la previa autorizzazione

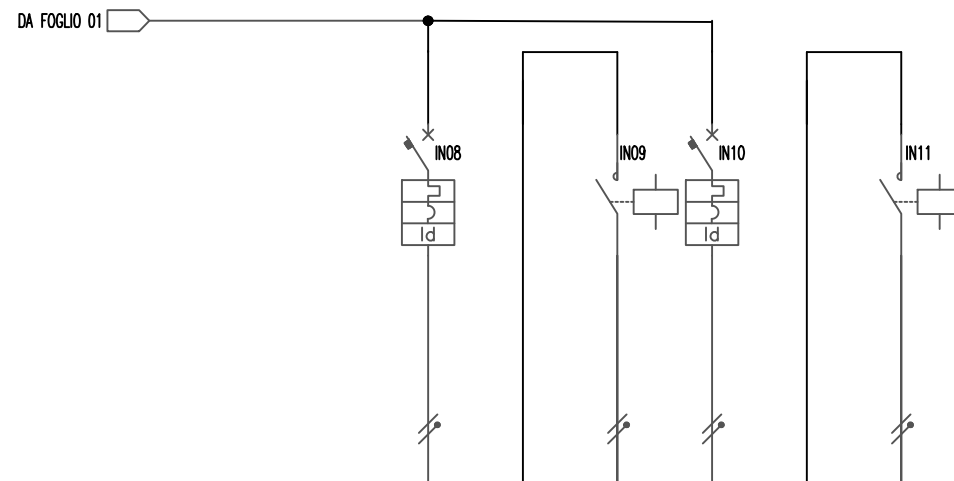

UTENZA		ILUMINAZIONE		CONTATTORE	ILUMINAZIONE		CONTATTORE										
SIGLA CIRCUITO																	
POTENZA	kW	1.5		1.5	1.5		1.5										
CORRENTE D'IMPIEGO	A	7.2		7.2	7.2		7.2										
FASI		RN		RN	SN		SN										
INTERRUTTORE	Tipo	MODULARE		MODULARE	MODULARE		MODULARE										
	Poli x In	nxA	1P+Nx16A		1P+Nx20A		1P+Nx16A										
	Potere d'interruzione	kA	10.0				10.0										
	Soglia termica/magnetica	A															
	Curva d'intervento		C				C										
TRAFO	Idn/Tipo	A	0.03/AC				0.03/AC										
	Potenza	kVA															
FUSIBILE	Primario/Secondario	V															
	Poli x In/Tipo	A															
SCARICATORE	In di scarica	kA															
CONTATTORE	Poli x In/Classe	nxA															
CAVO	Tipo		SOSTITUITO		SOSTITUITO		SOSTITUITO										
	Composizione	mm²	2x4		2x4		2x4										
	Lunghezza	m															
NOTE																	

Descrizione: SCHEMA UNIFILARE

Data: OTT.19 File: QGPI.dwg Formato: Scala: NO Foglio 02 di 02


Impianto: Sede Regione Campania Santa Lucia

Disegno: QUADRO ELETTRICO GENERALE
PIANO INTERRATO

Tav.:

QGPI

Questo disegno e' proprietà esclusiva sono vietate la riproduzione e la cessione a terzi senza la previa autorizzazione

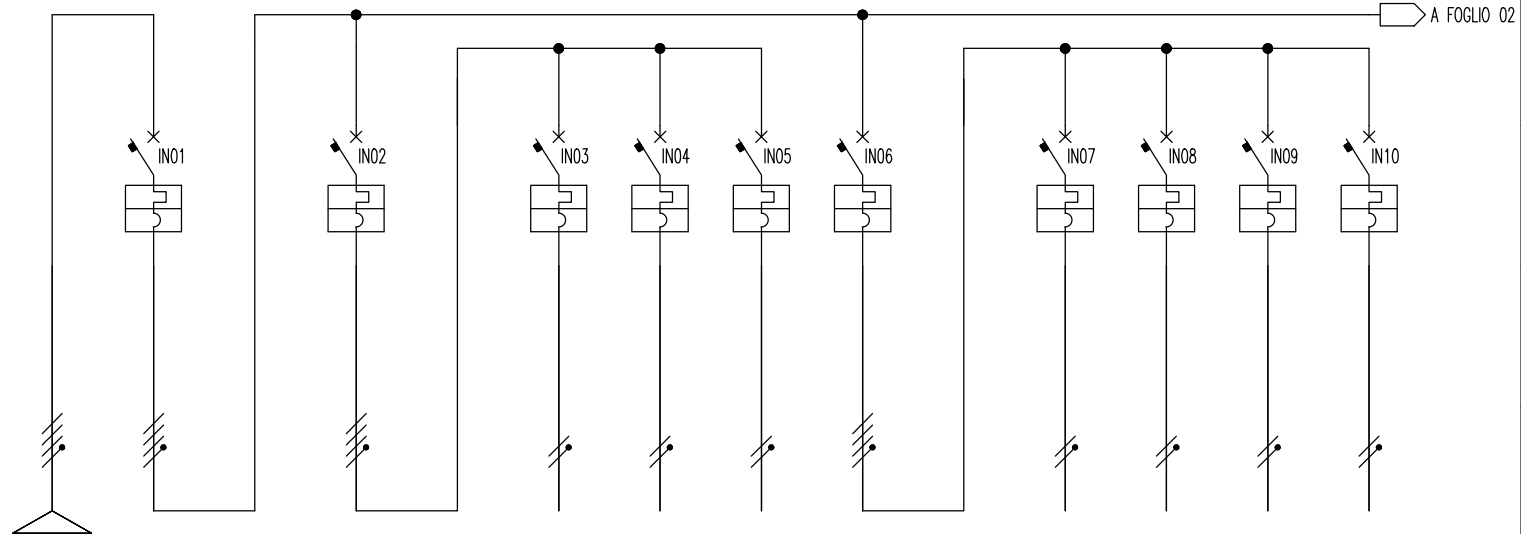[illegible]

Descrizione: SCHEMA UNIFILARE


Data: OTT. 19	File: QPI.1.dwg	Formato:	Scala: NO	Foglio 01 di 02
---------------	-----------------	----------	-----------	-----------------

Impianto: Sede Regione Campania Santa Lucia

Disegno: QUADRO ELETTRICO PIANO INTERRATO
SETTORE 1

Tav.: QP.1

Questo disegno e proprietà esclusiva sono vietate la riproduzione e la cessione a terzi senza la previa autorizzazione

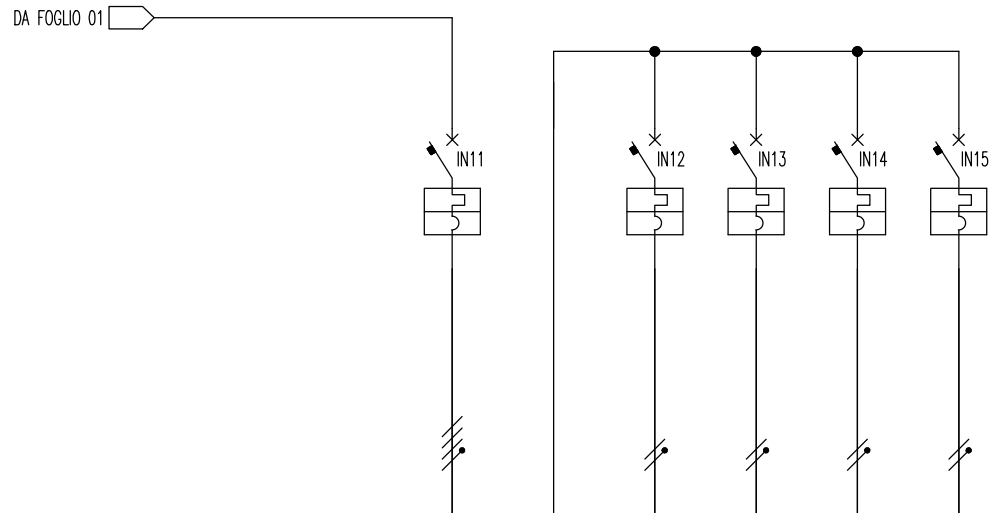[illegible]

Descrizione: SCHEMA UNIFILARE

Data: OTT. 19	File: QPI.1.dwg	Formato:	Scala: NO	Foglio 02 di 02
---------------	-----------------	----------	-----------	-----------------


Impianto: Sede Regione Campania Santa Lucia

Disegno: QUADRO ELETTRICO PIANO INTERRATO
SETTORE 1

Tav.:

QPI.1

Questo disegno e proprietà esclusiva sono vietate la riproduzione e la cessione a terzi senza la previa autorizzazione

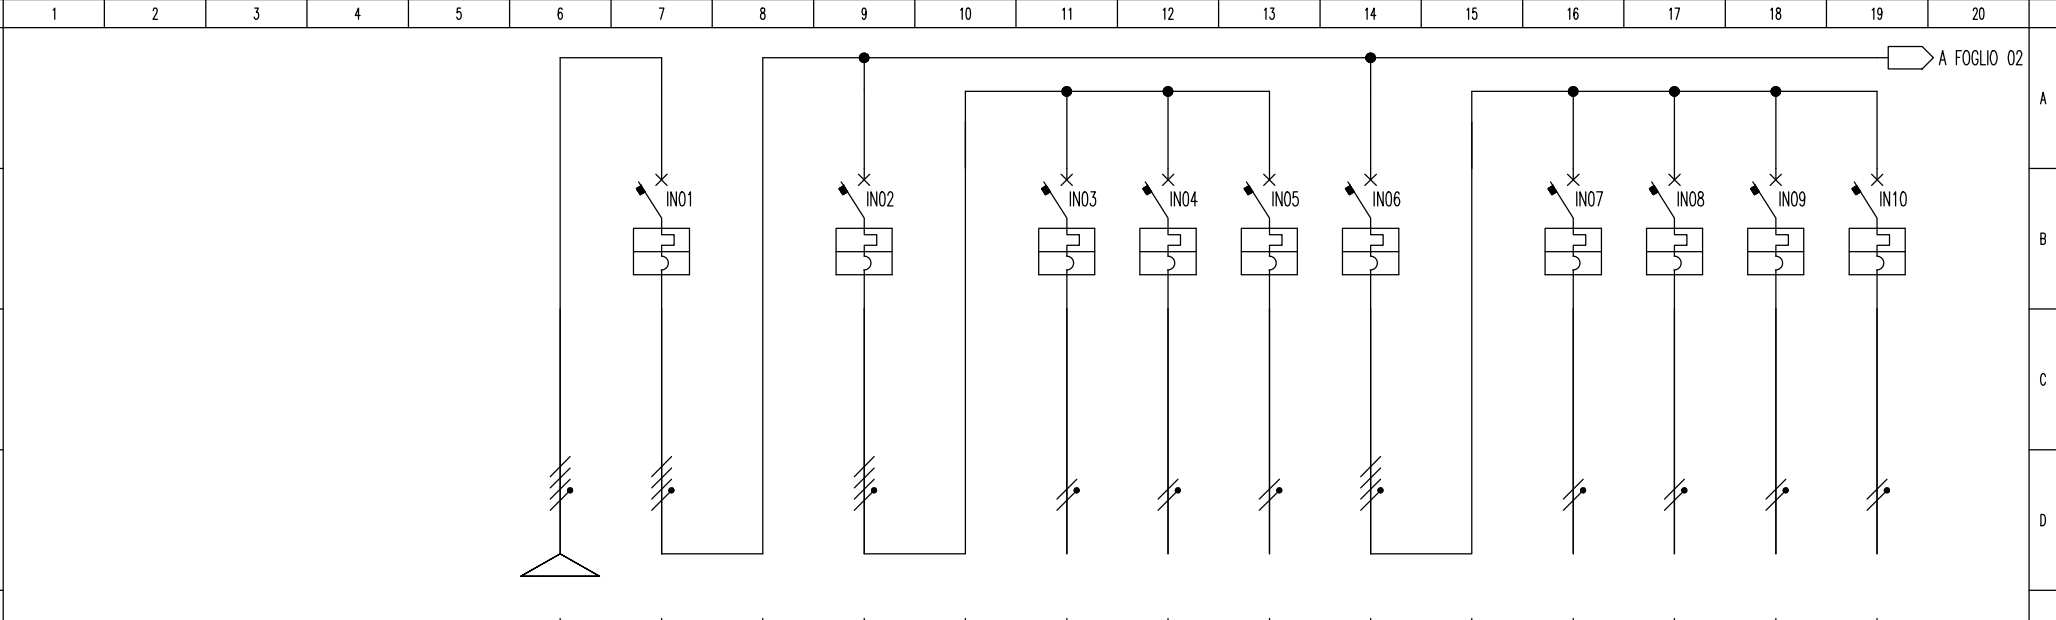

UTENZA			DA QGP1	GENERALE QUADRO QPI.2		GENERALE ILLUMINAZIONE		ILLUMINAZIONE STANZE SALA ENEL	ILLUMINAZIONE STANZE 15.16	ILLUMINAZIONE STANZE 17	GENERALE FM		FM STANZE SALA ENEL	FM STANZE 15	FM STANZE 16	FM STANZE 17
SIGLA CIRCUITO																
POTENZA			kW	25.0	25.0	5.0		1.5	1.5	1.5	10.0		2.5	2.5	2.5	2.5
CORRENTE D'IMPIEGO			A	40.0	40.0	8.0		7.2	7.2	7.2	16.0		12.0	12.0	12.0	12.0
FASI			R S T N	R S T N		R S T N		RN	SN	TN	R S T N		RN	SN	TN	RN
INTERRUTTORE	Tipo			MODULARE		MODULARE		MODULARE	MODULARE	MODULARE	MODULARE		MODULARE	MODULARE	MODULARE	MODULARE
	Poli x In		nxA	4Px80A		4Px25A		2Px16A	2Px16A	2Px16A	4Px32A		2Px16A	2Px16A	2Px16A	2Px16A
	Potere d'interruzione		kA	4.5		4.5		4.5	4.5	4.5	4.5		4.5	4.5	4.5	4.5
	Soglia termica/magnetica		A													
	Curva d'intervento			C		C		C	C	C	C		C	C	C	C
	Idn/Tipo		A													
TRAFO	Potenza		kVA													
	Primario/Secondario		V													
FUSIBILE	Poli x In/Tipo		A													
SCARICATORE	In di scarica		kA													
CONTATTORE	Poli x In/Classe		nxA													
CAVO	Tipo		ESISTENTE	FG17		FG17		ESISTENTE	ESISTENTE	ESISTENTE	FG17		ESISTENTE	ESISTENTE	ESISTENTE	ESISTENTE
	Composizione		mm²	3x50+1x25	4x16	4x6	2x2.5	2x2.5	2x2.5	4x10		2x4	2x4	2x4	2x4	2x4
	Lunghezza		m													
NOTE																

Descrizione: SCHEMA UNIFILARE

Data: OTT. 19

File: QPI.2.dwg

Formato:

Scala: NO

Foglio 01 di 02

Impianto: Sede Regione Campania Santa Lucia


Disegno: QUADRO ELETTRICO PIANO INTERRATO

SETTORE 2

Tav.:

QPI.2

Questo disegno e proprietà esclusiva sono vietate la riproduzione e la cessione a terzi senza la previa autorizzazione

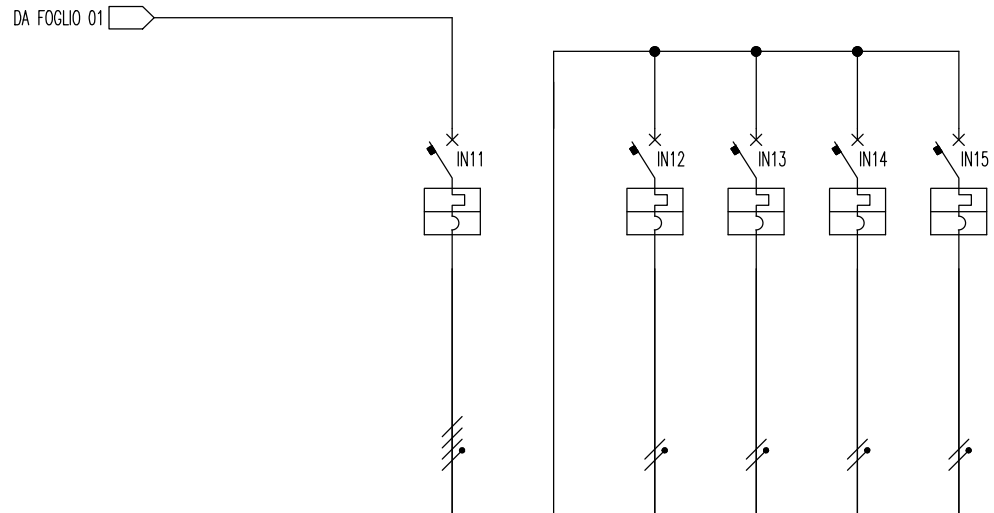[illegible]

Descrizione: SCHEMA UNIFILARE


Data: OTT. 19	File: QPI.2.dwg	Formato:	Scala: NO	Foglio 02 di 02
---------------	-----------------	----------	-----------	-----------------

Impianto: Sede Regione Campania Santa Lucia

Disegno: QUADRO ELETTRICO PIANO INTERRATO
SETTORE 2

Tav.: QP1.2

Questo disegno e proprietà esclusiva sono vietate la riproduzione e la cessione a terzi senza la previa autorizzazione

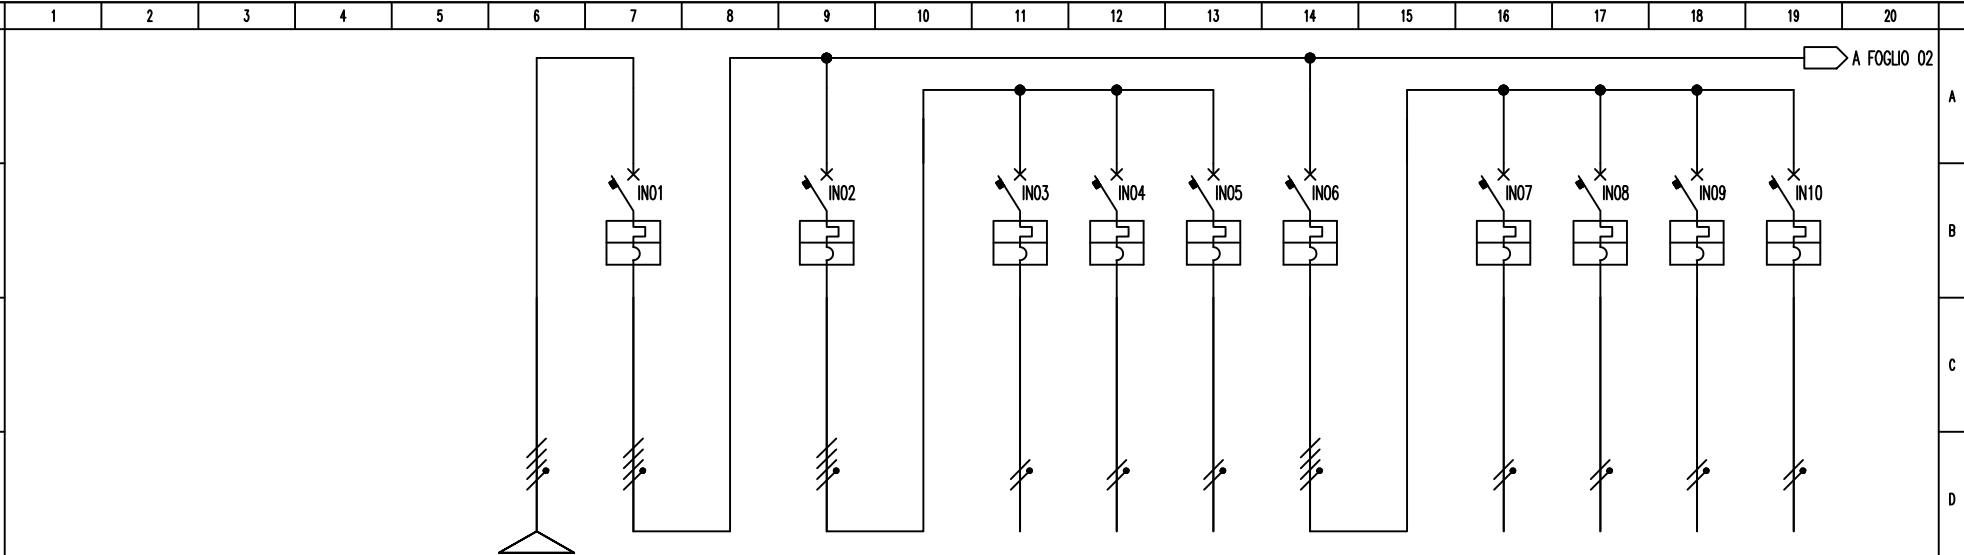

UTENZA		DA QGP1	GENERALE QUADRO QPI.3	GENERALE ILLUMINAZIONE	ILLUMINAZIONE STANZE 8.9.14	ILLUMINAZIONE STANZE 10.11	ILLUMINAZIONE STANZE 12.13	GENERALE FM	FM STANZE 14	FM STANZE 8.9	FM STANZE 10.11	FM STANZE 12.13
SIGLA CIRCUITO												
POTENZA	kW	25.0	25.0	5.0	1.5	1.5	1.5	10.0	2.5	2.5	2.5	2.5
CORRENTE D'IMPIEGO	A	40.0	40.0	8.0	7.2	7.2	7.2	16.0	12.0	12.0	12.0	12.0
FASI		R S T N	R S T N	R S T N	RN	SN	TN	R S T N	RN	SN	TN	RN
INTERRUTTORE	Tipo		MODULARE	MODULARE	MODULARE	MODULARE	MODULARE	MODULARE	MODULARE	MODULARE	MODULARE	MODULARE
	Poli x In	nxA	4Px80A	4Px25A	2Px16A	2Px16A	2Px16A	4Px32A	2Px16A	2Px16A	2Px16A	2Px16A
	Potere d'interruzione	kA	4.5	4.5	4.5	4.5	4.5	4.5	4.5	4.5	4.5	4.5
	Soglia termica/magnetica	A										
	Curva d'intervento		C	C	C	C	C	C	C	C	C	C
TRAFO	Idn/Tipo	A										
	Potenza	kVA										
FUSIBILE	Primario/Secondario	V										
	Poli x In/Tipo	A										
SCARICATORE	In di scarica	kA										
CONTATTORE	Poli x In/Classe	nxA										
CAVO	Tipo	ESISTENTE	FG17	FG17	ESISTENTE	ESISTENTE	ESISTENTE	FG17	ESISTENTE	ESISTENTE	ESISTENTE	ESISTENTE
	Composizione	mm²	3x50+1x25	4x16	4x6	2x2.5	2x2.5	2x2.5	4x10	2x4	2x4	2x4
	Lunghezza	m										
NOTE												


Descrizione: SCHEMA UNIFILARE

Data: OTT. 19 File: QPI.3.dwg Formato: Scala: NO Foglio 01 di 02
Impianto: Sede Regione Campania Santa Lucia

Disegno: QUADRO ELETTRICO PIANO INTERRATO
SETTORE 3

Tav.:
QPI.3

Questo disegno e proprietà esclusiva sono vietate la riproduzione e la cessione a terzi senza la previa autorizzazione

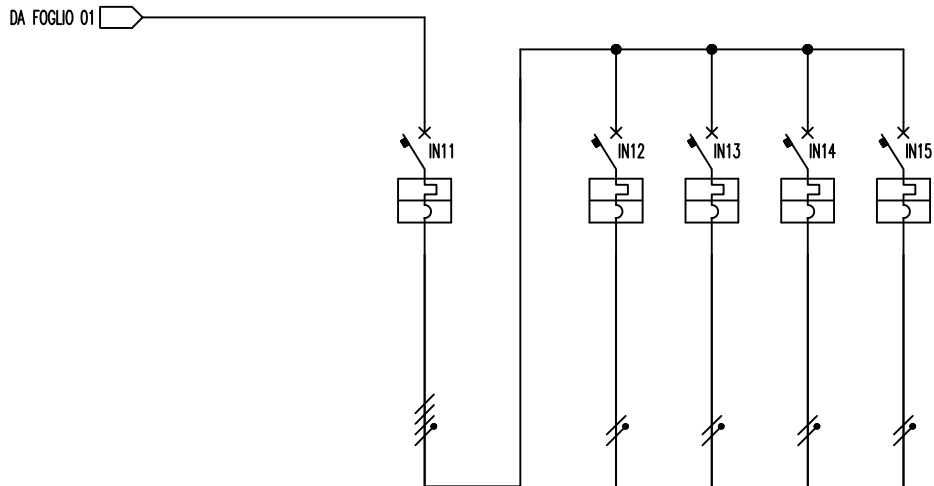

UTENZA		GENERALE		STANZE	STANZE	STANZE	STANZE										
		RISERVE		14	8.9	10.11	12.13										
SIGLA CIRCUITO																	
POTENZA	kW	10.0		2.5	2.5	2.5	2.5										
CORRENTE D'IMPIEGO	A	16.0		12.0	12.0	12.0	12.0										
FASI		R S T N		RN	SN	TN	RN										
INTERRUTTORE	Tipo	MODULARE		MODULARE	MODULARE	MODULARE	MODULARE										
	Poli x In	nxA	4Px32A	2Px16A	2Px16A	2Px16A	2Px16A										
	Potere d'interruzione	kA	4.5	4.5	4.5	4.5	4.5										
	Soglia termica/magnetica	A															
	Curva d'intervento		C	C	C	C	C										
TRAFO	Idn/Tipo	A															
	Potenza	kVA															
	Primario/Secondario	V															
FUSIBILE	Poli x In/Tipo	A															
SCARICATORE	In di scarica	kA															
CONTATTORE	Poli x In/Classe	nxA															
CAVO	Tipo		FC17	ESISTENTE	ESISTENTE	ESISTENTE	ESISTENTE										
	Composizione	mm²	4x10	2x4	2x4	2x4	2x4										
	Lunghezza	m															
NOTE																	


Descrizione: SCHEMA UNIFILARE

Data: OTT. 19 File: QPI.3.dwg Formato: Scala: NO Foglio 02 di 02
Impianto: Sede Regione Campania Santa Lucia

Disegno: QUADRO ELETTRICO PIANO INTERRATO
SETTORE 3

Tav.:
QPI.3

Questo disegno e proprietà esclusiva sono vietate la riproduzione e la cessione a terzi senza la previa autorizzazione

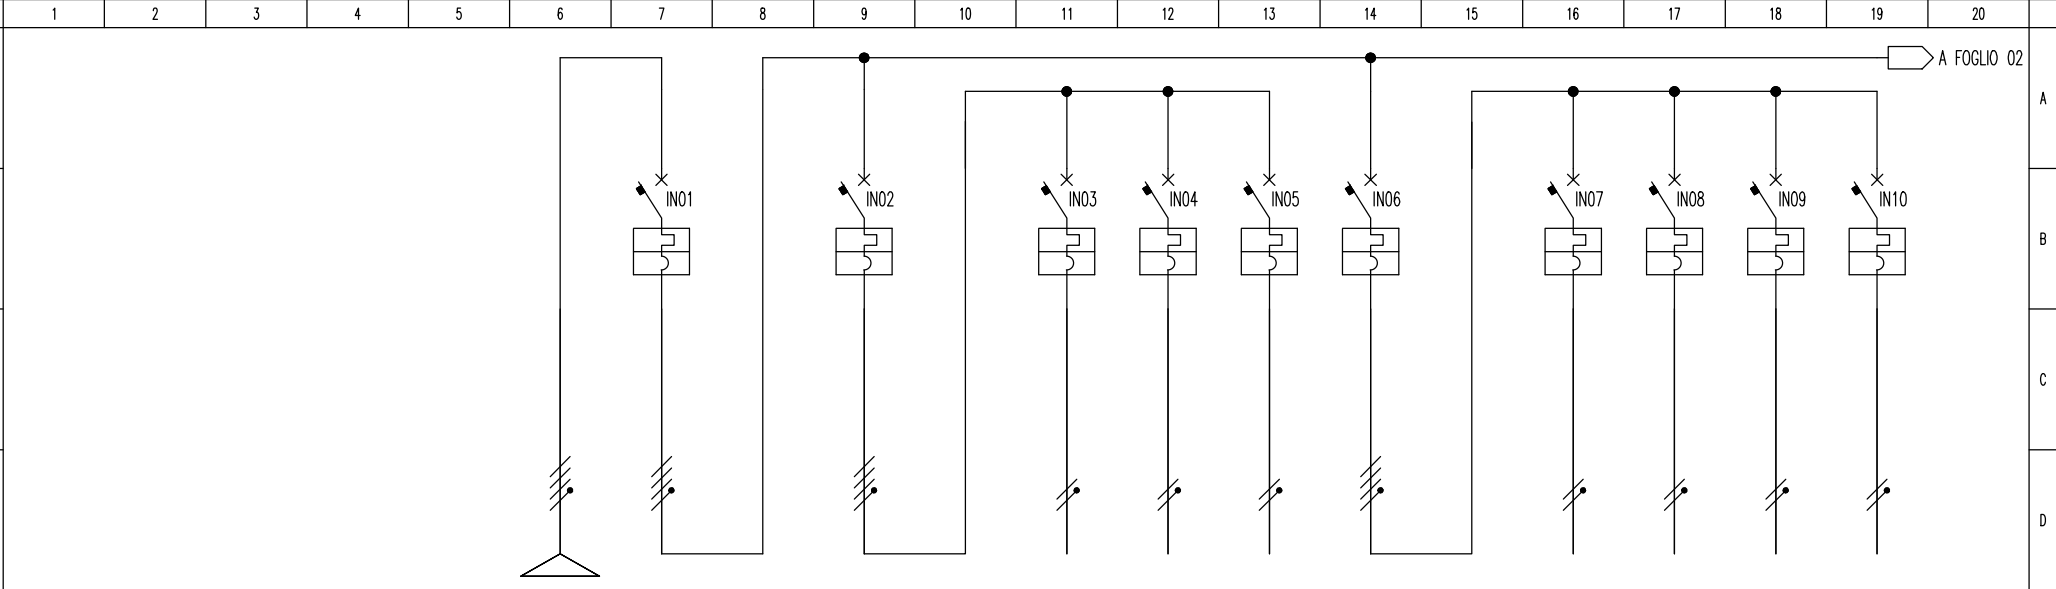

UTENZA			DA QGP1	GENERALE QUADRO QPI.4		GENERALE ILLUMINAZIONE		ILLUMINAZIONE STANZE 3.4	ILLUMINAZIONE STANZE 5	ILLUMINAZIONE STANZE 6.7	GENERALE FM		FM STANZE 3.4	FM STANZE 5	FM STANZE 6	FM STANZE 7
SIGLA CIRCUITO																
POTENZA			kW	25.0	25.0	5.0		1.5	1.5	1.5	10.0		2.5	2.5	2.5	2.5
CORRENTE D'IMPIEGO			A	40.0	40.0	8.0		7.2	7.2	7.2	16.0		12.0	12.0	12.0	12.0
FASI			R S T N	R S T N		R S T N		RN	SN	TN	R S T N		RN	SN	TN	RN
INTERRUTTORE	Tipo			MODULARE		MODULARE		MODULARE	MODULARE	MODULARE	MODULARE		MODULARE	MODULARE	MODULARE	MODULARE
	Poli x In		nxA	4Px80A		4Px25A		2Px16A	2Px16A	2Px16A	4Px32A		2Px16A	2Px16A	2Px16A	2Px16A
	Potere d'interruzione		kA	4.5		4.5		4.5	4.5	4.5	4.5		4.5	4.5	4.5	4.5
	Soglia termica/magnetica		A													
	Curva d'intervento			C		C		C	C	C	C		C	C	C	C
	Idn/Tipo		A													
TRAFO	Potenza		kVA													
	Primario/Secondario		V													
FUSIBILE	Poli x In/Tipo		A													
SCARICATORE	In di scarica		kA													
CONTATTORE	Poli x In/Classe		nxA													
CAVO	Tipo		ESISTENTE	FG17		FG17		ESISTENTE	ESISTENTE	ESISTENTE	FG17		ESISTENTE	ESISTENTE	ESISTENTE	ESISTENTE
	Composizione		mm²	3x50+1x25	4x16	4x6	2x2.5	2x2.5	2x2.5	4x10	2x4	2x4	2x4	2x4	2x4	2x4
	Lunghezza		m													
NOTE																

Descrizione: SCHEMA UNIFILARE

Data: OTT. 19

File: QPI.4.dwg

Formato:

Scala: NO

Foglio 01 di 02

Impianto: Sede Regione Campania Santa Lucia


Disegno:QUADRO ELETTRICO PIANO INTERRATO

SETTORE 4

Tav.:

QPI.4

Questo disegno e proprietà esclusiva sono vietate la riproduzione e la cessione a terzi senza la previa autorizzazione

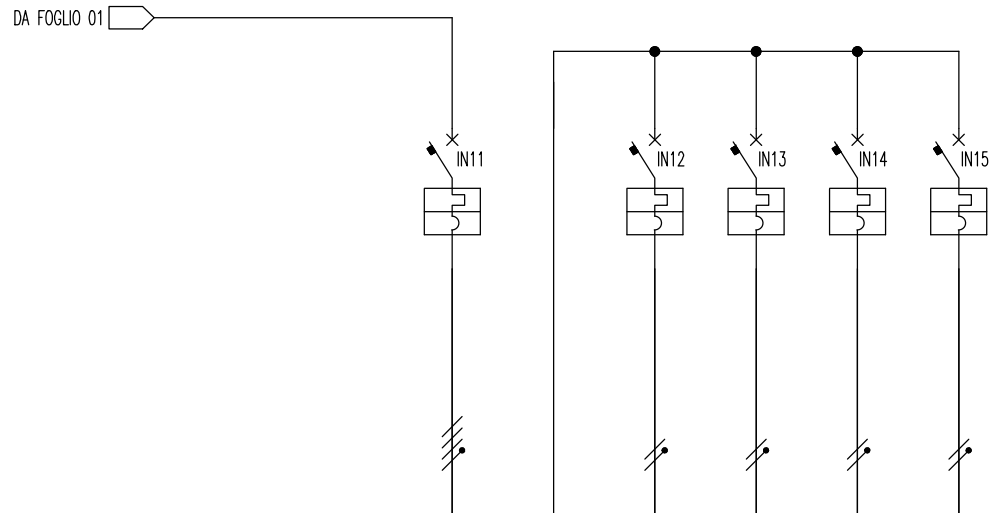[illegible]

Descrizione: SCHEMA UNIFILARE


Data: OTT. 19	File: QPI.4.dwg	Formato:	Scala: NO	Foglio 02 di 02
---------------	-----------------	----------	-----------	-----------------

Impianto: Sede Regione Campania Santa Lucia

Disegno: QUADRO ELETTRICO PIANO INTERRATO
SETTORE 4

Tav.: QP1.4

Questo disegno e' proprietà esclusiva sono vietate la riproduzione e la cessione a terzi senza la previa autorizzazione

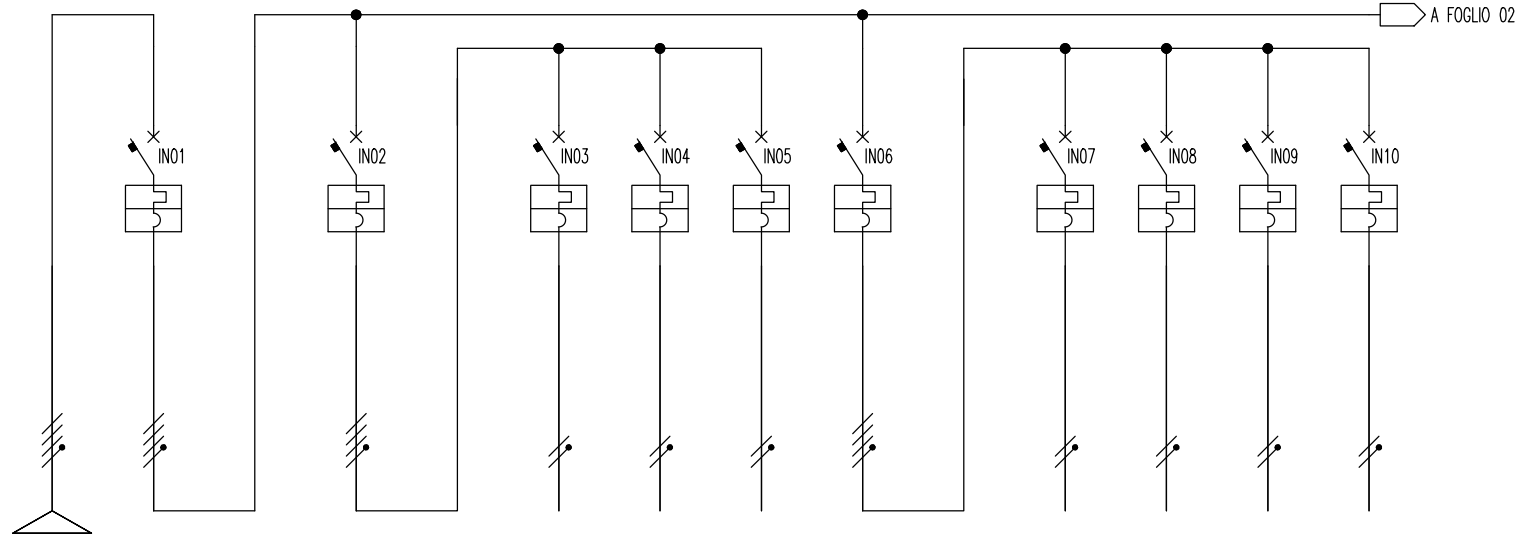[illegible]

Descrizione: SCHEMA UNIFILARE


Data: OTT. 19	File: QPI.5.dwg	Formato:	Scala: NO	Foglio 01 di 02
---------------	-----------------	----------	-----------	-----------------

Impianto: Sede Regione Campania Santa Lucia

Disegno: QUADRO ELETTRICO PIANO INTERRATO
SETTORE 5

Tav.: QP1.5

Questo disegno e proprietà esclusiva sono vietate la riproduzione e la cessione a terzi senza la previa autorizzazione

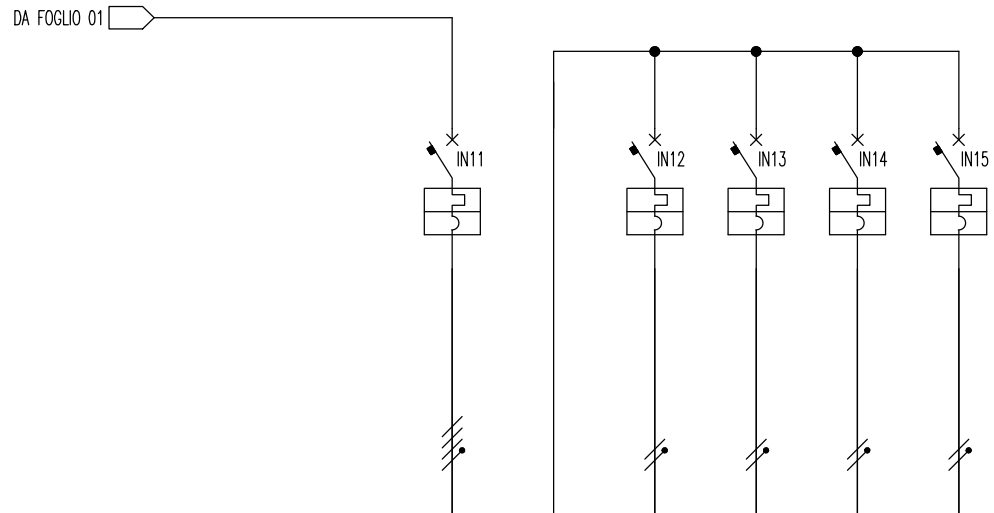[illegible]

Descrizione: SCHEMA UNIFILARE


Data: OTT. 19	File: QPI.5.dwg	Formato:	Scala: NO	Foglio 02 di 02
---------------	-----------------	----------	-----------	-----------------

Impianto: Sede Regione Campania Santa Lucia

Disegno: QUADRO ELETTRICO PIANO INTERRATO
SETTORE 5

Tav.: QP1.5

Questo disegno e' proprietà esclusiva sono vietate la riproduzione e la cessione a terzi senza la previa autorizzazione

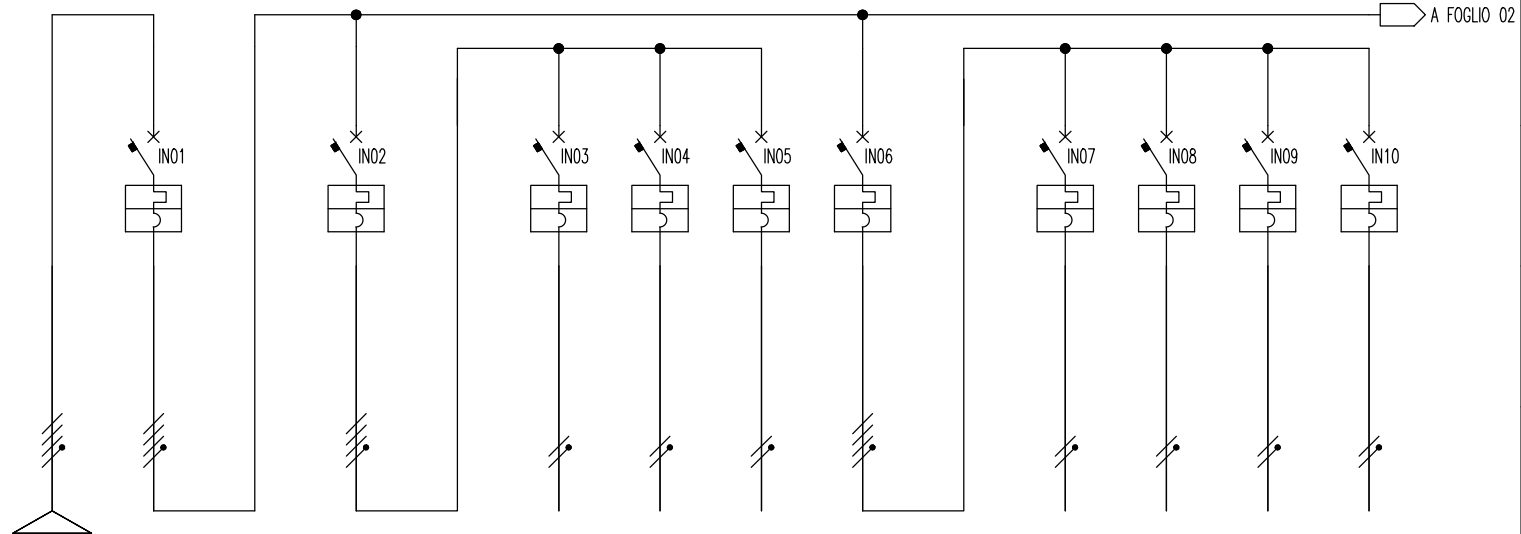[illegible]

Descrizione: SCHEMA UNIFILARE

Data: OTT. 19

File: QPl.6.dwg

Formato:

Scala:

NO

Foglio 01 di 02

Impianto:


Sede Regione Campania Santa Lucia

Disegno: QUADRO ELETTRICO PIANO INTERRATO
SETTORE 6

Tav.:

QPI.6

Questo disegno e' proprietà esclusiva sono vietate la riproduzione e la cessione a terzi senza la previa autorizzazione

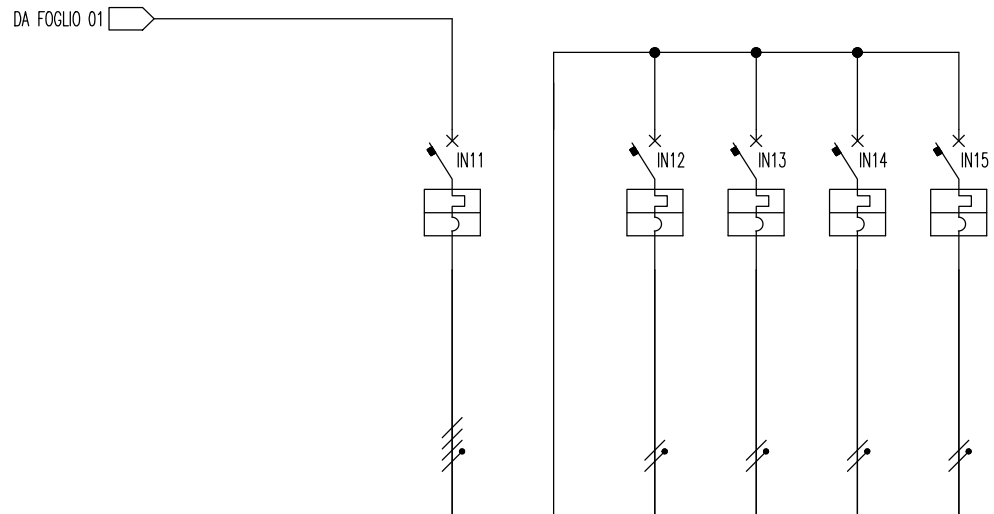[illegible]

Descrizione: SCHEMA UNIFILARE

Data: OTT.

File: QPl.6.dwg

Formato:

Scala:

NO

Foglio 02 di 02

Impianto:


Sede Regione Campania Santa Lucia

Disegno: QUADRO ELETTRICO PIANO INTERRATO
SETTORE 6

Tav.:

QPI.6

Questo disegno e proprietà esclusiva sono vietate la riproduzione e la cessione a terzi senza la previa autorizzazione

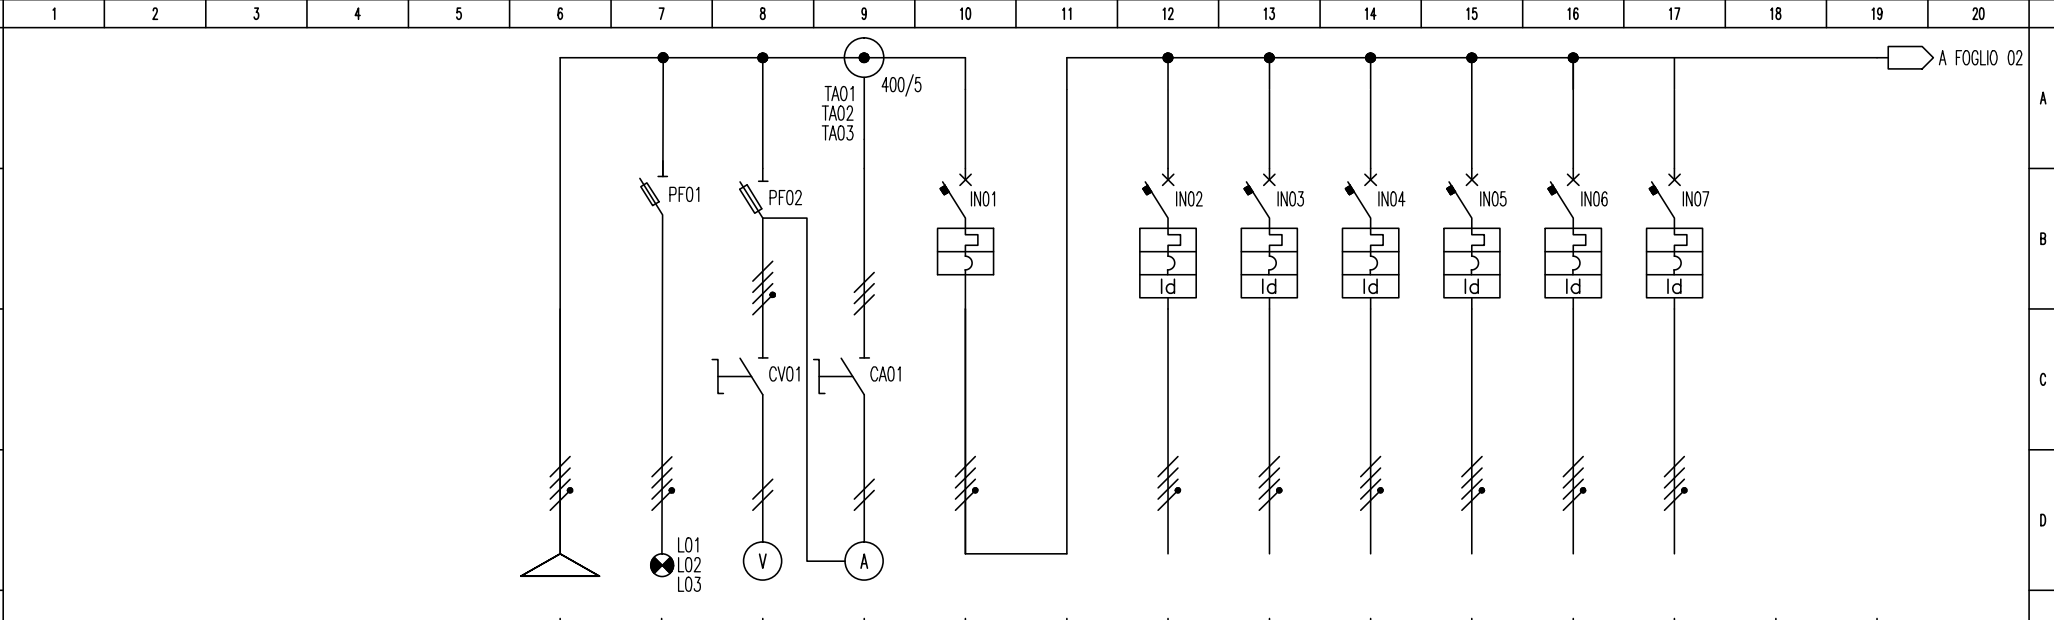

UTENZA			DA QEG	SPIE PRESENZA RETE	CIRC. MISURA VOLTMETRICA	CIRC. MISURA AMPEROM.	QUADRO GENERALE PIANO TERRA		QPT.1	QPT.2	QPT.3	QPT.4	QPT.5	QPT.6		
SIGLA CIRCUITO				LSP01	MIV	MIA										
POTENZA		kW	150				150		25.0	25.0	25.0	25.0	25.0	25.0		
CORRENTE D'IMPIEGO		A	240.0				240.0		240.0	240.0	240.0	240.0	240.0	240.0		
FASI			R S T N	R S T N			R S T N		R S T N	R S T N	R S T N	R S T N	R S T N	R S T N		
INTERRUTTORE	Tipo						SCATOLATO		SCATOLATO	SCATOLATO	SCATOLATO	SCATOLATO	SCATOLATO	SCATOLATO		
	Poli x In	nxA					4Px400A		4Px100A	4Px100A	4Px100A	4Px100A	4Px100A	4Px100A		
	Potere d'interruzione	kA					36.0		10.0	10.0	10.0	10.0	10.0	10.0		
	Soglia termica/magnetica	A														
	Curva d'intervento						C		C	C	C	C	C	C		
TRAFO	Idn/Tipo	A							0.03/AC	0.03/AC	0.03/AC	0.03/AC	0.03/AC	0.03/AC		
	Potenza	kVA														
	Primario/Secondario	V														
FUSIBILE	Poli x In/Tipo	A		3P+Nx1/gG	3P+Nx1/gG											
SCARICATORE	In di scarica	kA														
CONTATTORE	Poli x In/Classe	nxA														
CAVO	Tipo		ESISTENTE				ESISTENTE		ESISTENTE	ESISTENTE	ESISTENTE	ESISTENTE	ESISTENTE	ESISTENTE		
	Composizione	mm²	3x185+1x95				3x185+1x95		3x50+1x25	3x50+1x25	3x50+1x25	3x50+1x25	3x50+1x25	3x50+1x25		
	Lunghezza	m														
NOTE																

Descrizione: SCHEMA UNIFILARE


Disegno:QUADRO ELETTRICO GENERALE PIANO TERRA

Tav.:

Data: OTT. 19 File: QGPT.dwg Formato: Scala: NO Foglio 01 di 02
Impianto: Sede Regione Campania Santa Lucia

QGPT

Questo disegno e proprietà esclusiva sono vietate la riproduzione e la cessione a terzi senza la previa autorizzazione

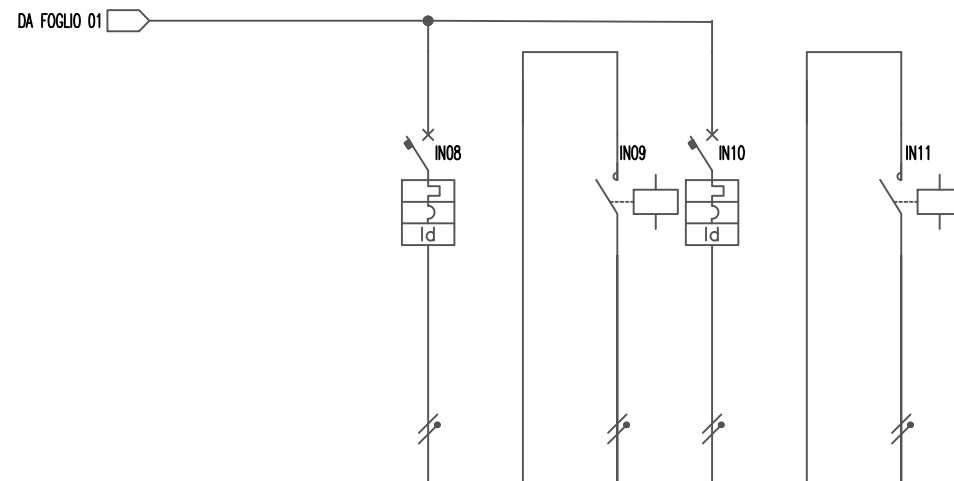

UTENZA		ILUMINAZIONE		CONTATTORE	ILUMINAZIONE		CONTATTORE										
SIGLA CIRCUITO																	
POTENZA	kW	1.5		1.5	1.5		1.5										
CORRENTE D'IMPIEGO	A	7.2		7.2	7.2		7.2										
FASI		RN		RN	SN		SN										
INTERRUTTORE	Tipo	MODULARE		MODULARE	MODULARE		MODULARE										
	Poli x In	nxA	1P+Nx16A		1P+Nx20A		1P+Nx16A										
	Potere d'interruzione	kA	10.0				10.0										
	Soglia termica/magnetica	A															
	Curva d'intervento		C				C										
TRAFO	Idn/Tipo	A	0.03/AC				0.03/AC										
	Potenza	kVA															
FUSIBILE	Primario/Secondario	V															
	Poli x In/Tipo	A															
SCARICATORE	In di scarica	kA															
CONTATTORE	Poli x In/Classe	nxA															
CAVO	Tipo		SOSTITUITO		SOSTITUITO		ESISTENTE		SOSTITUITO								
	Composizione	mm²	2x4		2x4		2x4		2x2.5								
	Lunghezza	m															
NOTE																	

Descrizione: SCHEMA UNIFILARE


Disegno: QUADRO ELETTRICO GENERALE PIANO TERRA

Tav.:

QGPT

Data: OTT. 19 File: QGPT.dwg Formato: Scala: NO Foglio 02 di 02
Impianto: Sede Regione Campania Santa Lucia

Questo disegno e proprietà esclusiva sono vietate la riproduzione e la cessione a terzi senza la previa autorizzazione

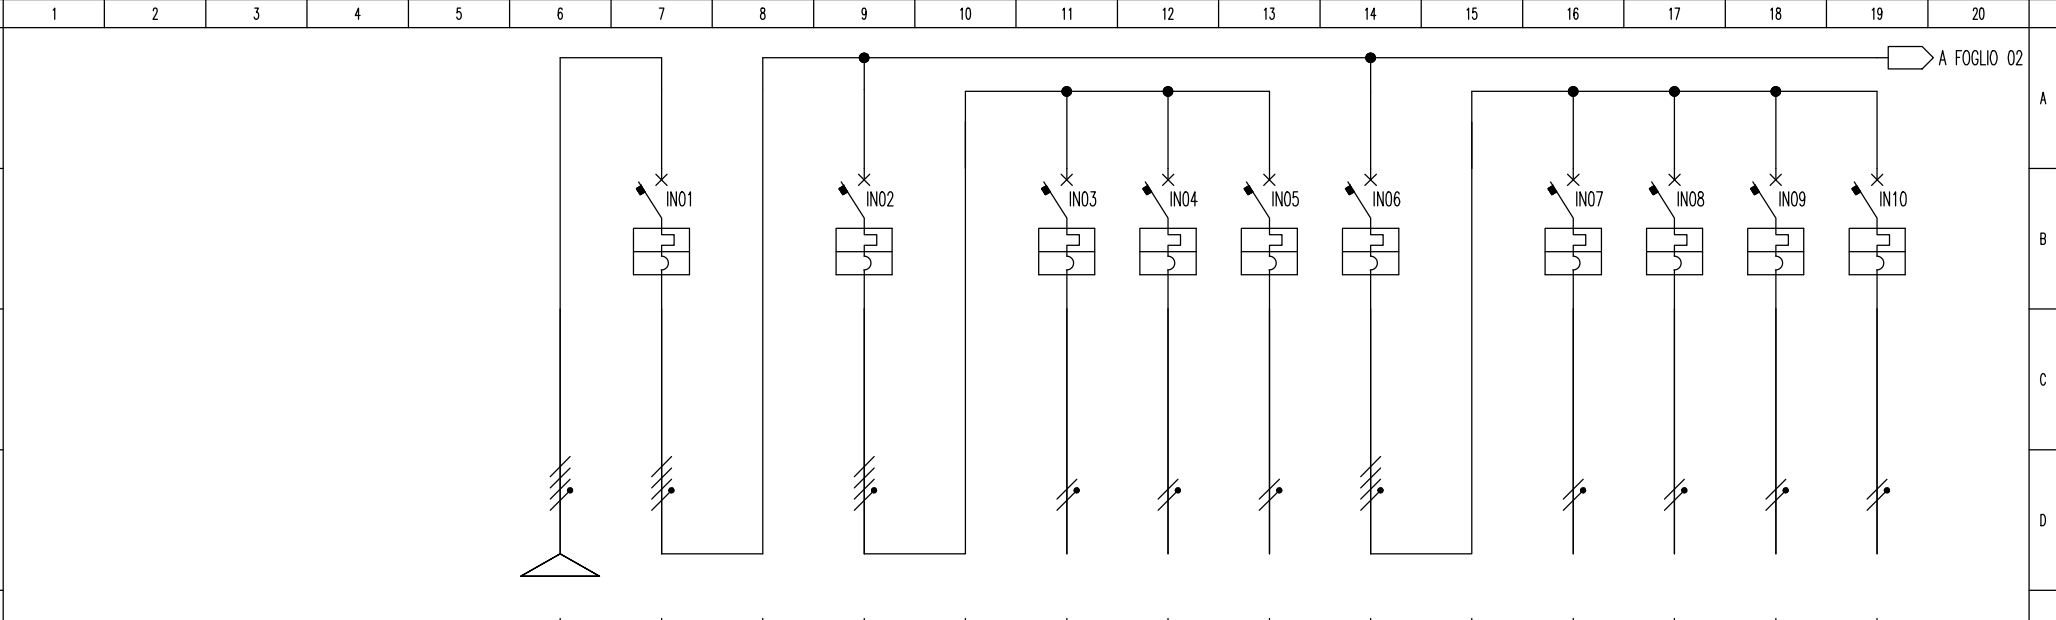

UTENZA			DA QGP1	GENERALE QUADRO QPT.1		GENERALE ILLUMINAZIONE		ILLUMINAZIONE STANZE 44	ILLUMINAZIONE STANZE 23.24	ILLUMINAZIONE STANZE 25.26	GENERALE FM		FM STANZE 44	FM STANZE 23	FM STANZE 24	FM STANZE 25.26
SIGLA CIRCUITO																
POTENZA		kW	25.0	25.0		5.0		1.5	1.5	1.5	10.0		2.5	2.5	2.5	2.5
CORRENTE D'IMPIEGO		A	40.0	40.0		8.0		7.2	7.2	7.2	16.0		12.0	12.0	12.0	12.0
FASI			R S T N	R S T N		R S T N		RN	SN	TN	R S T N		RN	SN	TN	RN
INTERRUTTORE	Tipo			MODULARE		MODULARE		MODULARE	MODULARE	MODULARE	MODULARE		MODULARE	MODULARE	MODULARE	MODULARE
	Poli x In		nxA	4Px80A		4Px25A		2Px16A	2Px16A	2Px16A	4Px32A		2Px16A	2Px16A	2Px16A	2Px16A
	Potere d'interruzione		kA	4.5		4.5		4.5	4.5	4.5	4.5		4.5	4.5	4.5	4.5
	Soglia termica/magnetica		A													
	Curva d'intervento			C		C		C	C	C	C		C	C	C	C
	Idn/Tipo		A													
TRAFO	Potenza		kVA													
	Primario/Secondario		V													
FUSIBILE	Poli x In/Tipo		A													
SCARICATORE	In di scarica		kA													
CONTATTORE	Poli x In/Classe		nxA													
CAVO	Tipo		ESISTENTE	FG17		FG17		ESISTENTE	ESISTENTE	ESISTENTE	FG17		ESISTENTE	ESISTENTE	ESISTENTE	ESISTENTE
	Composizione		mm²	3x50+1x25	4x16		4x6	2x2.5	2x2.5	2x2.5	4x10		2x4	2x4	2x4	2x4
	Lunghezza		m													
NOTE																

Descrizione: SCHEMA UNIFILARE

Data: OTT. 19

File: QPT.1.dwg

Formato:

Scala: NO


Foglio 01 di 02

Impianto: Sede Regione Campania Santa Lucia

Disegno:QUADRO ELETTRICO PIANO TERRA SETTORE 1

Tav.:
QPT.1

Questo disegno e proprietà esclusiva sono vietate la riproduzione e la cessione a terzi senza la previa autorizzazione

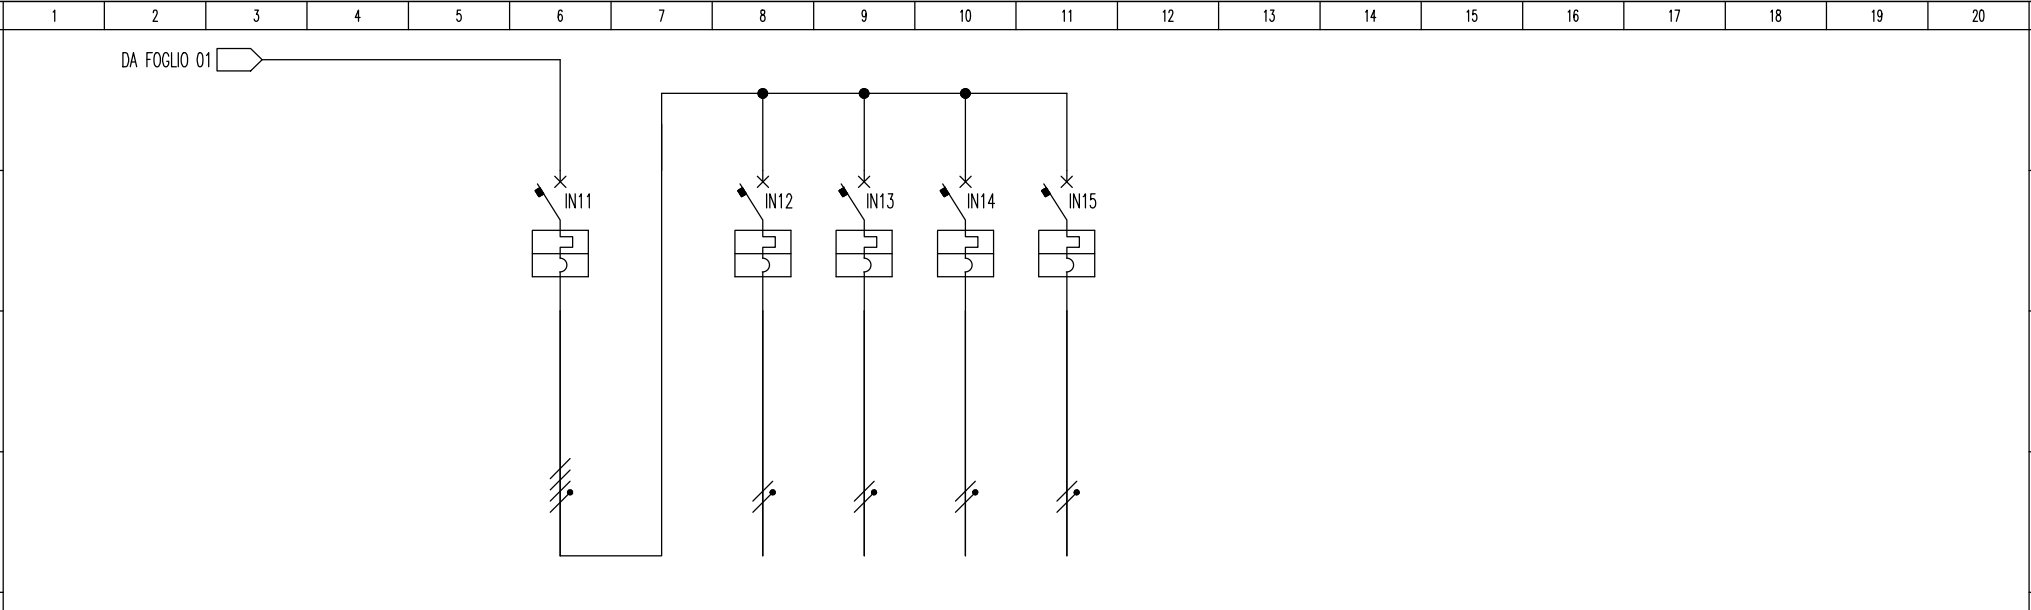

UTENZA		GENERALE		STANZE	STANZE	STANZE	STANZE										
		RISERVE		44	23	24	25.26										
SIGLA CIRCUITO																	
POTENZA	kW	10.0		2.5	2.5	2.5	2.5										
CORRENTE D'IMPIEGO	A	16.0		12.0	12.0	12.0	12.0										
FASI		R S T N		RN	SN	TN	RN										
INTERRUTTORE	Tipo	MODULARE		MODULARE	MODULARE	MODULARE	MODULARE										
	Poli x In	nxA	4Px32A	2Px16A	2Px16A	2Px16A	2Px16A										
	Potere d'interruzione	kA	4.5	4.5	4.5	4.5	4.5										
	Soglia termica/magnetica	A															
	Curva d'intervento		C	C	C	C	C										
TRAFO	Idn/Tipo	A															
	Potenza	kVA															
	Primario/Secondario	V															
FUSIBILE	Poli x In/Tipo	A															
SCARICATORE	In di scarica	kA															
CONTATTORE	Poli x In/Classe	nxA															
CAVO	Tipo	FG17		ESISTENTE	ESISTENTE	ESISTENTE	ESISTENTE										
	Composizione	mm²	4x10	2x4	2x4	2x4	2x4										
	Lunghezza	m															
NOTE																	

Descrizione: SCHEMA UNIFILARE

Data: OTT. 19

File: QPT.1.dwg

Formato:

Scala: NO


Foglio 02 di 02

Impianto: Sede Regione Campania Santa Lucia

Disegno:QUADRO ELETTRICO PIANO TERRA SETTORE 1

Tav.: QPT.1

Questo disegno e proprietà esclusiva sono vietate la riproduzione e la cessione a terzi senza la previa autorizzazione

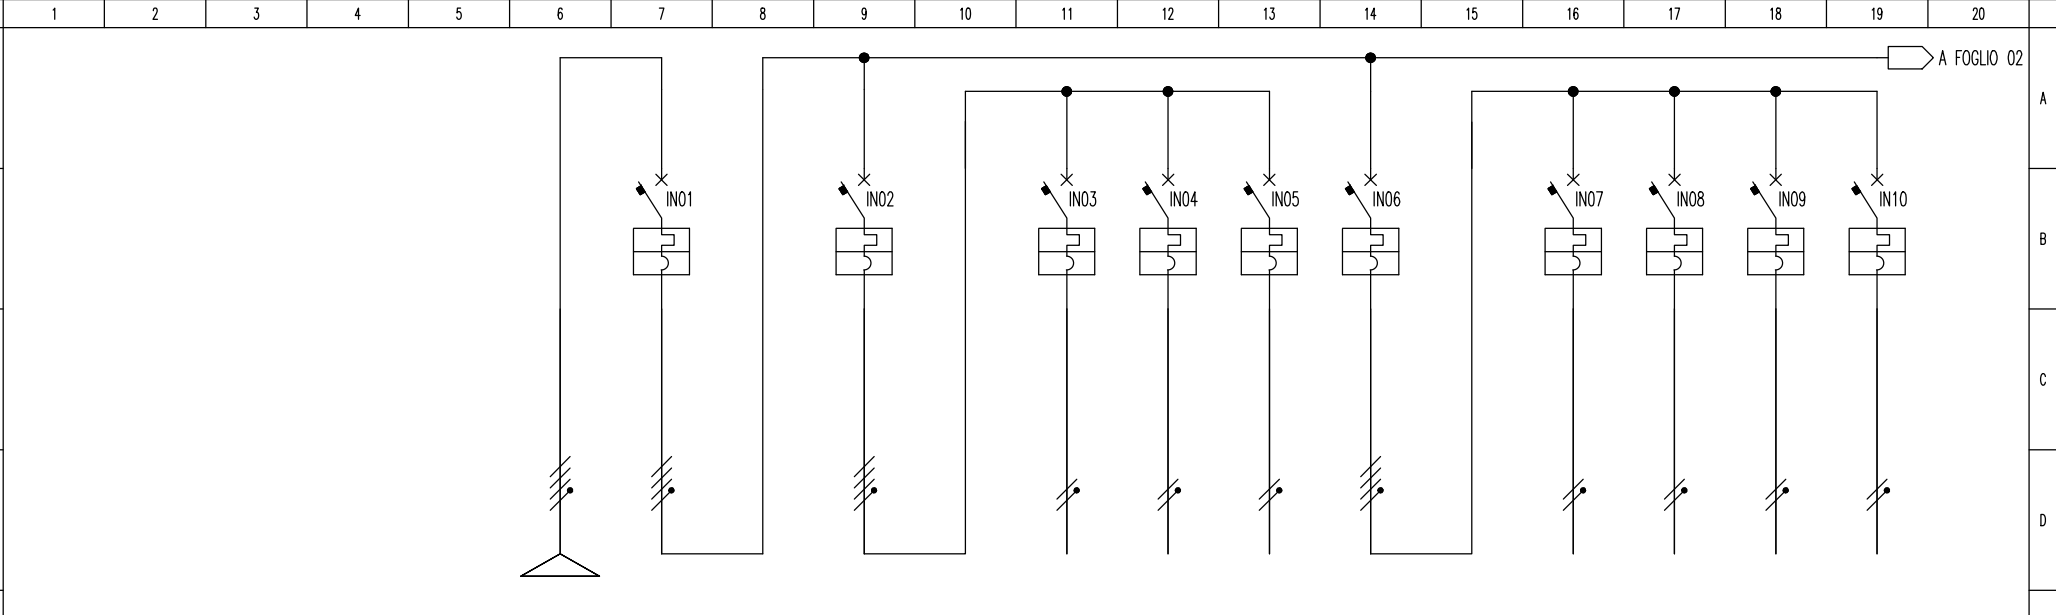

UTENZA			DA QGP1	GENERALE QUADRO QPT.2		GENERALE ILLUMINAZIONE		ILLUMINAZIONE STANZE 42.43	ILLUMINAZIONE STANZE 18.19.20	ILLUMINAZIONE STANZE 21.22	GENERALE FM		FM STANZE 42.43	FM STANZE 18.19	FM STANZE 20.21	FM STANZE 22
SIGLA CIRCUITO																
POTENZA			kW	25.0	25.0	5.0		1.5	1.5	1.5	10.0		2.5	2.5	2.5	2.5
CORRENTE D'IMPIEGO			A	40.0	40.0	8.0		7.2	7.2	7.2	16.0		12.0	12.0	12.0	12.0
FASI			R S T N	R S T N		R S T N		RN	SN	TN	R S T N		RN	SN	TN	RN
INTERRUTTORE	Tipo			MODULARE		MODULARE		MODULARE	MODULARE	MODULARE	MODULARE		MODULARE	MODULARE	MODULARE	MODULARE
	Poli x In		nxA	4Px80A		4Px25A		2Px16A	2Px16A	2Px16A	4Px32A		2Px16A	2Px16A	2Px16A	2Px16A
	Potere d'interruzione		kA	4.5		4.5		4.5	4.5	4.5	4.5		4.5	4.5	4.5	4.5
	Soglia termica/magnetica		A													
	Curva d'intervento			C		C		C	C	C	C		C	C	C	C
	Idn/Tipo		A													
TRAFO	Potenza		kVA													
	Primario/Secondario		V													
FUSIBILE	Poli x In/Tipo		A													
SCARICATORE	In di scarica		kA													
CONTATTORE	Poli x In/Classe		nxA													
CAVO	Tipo		ESISTENTE	FG17		FG17		ESISTENTE	ESISTENTE	ESISTENTE	FG17		ESISTENTE	ESISTENTE	ESISTENTE	ESISTENTE
	Composizione		mm ²	3x50+1x25	4x16	4x6	2x2.5	2x2.5	2x2.5	4x10	2x4	2x4	2x4	2x4	2x4	2x4
	Lunghezza		m													
NOTE																

Descrizione: SCHEMA UNIFILARE

Data: OTT. 19

File: QPT.2.dwg

Formato:

Scala: NO


Foglio 01 di 02

Impianto: Sede Regione Campania Santa Lucia

Disegno:QUADRO ELETTRICO PIANO TERRA SETTORE 2

Tav.:
QPT.2

Questo disegno e proprietà esclusiva sono vietate la riproduzione e la cessione a terzi senza la previa autorizzazione

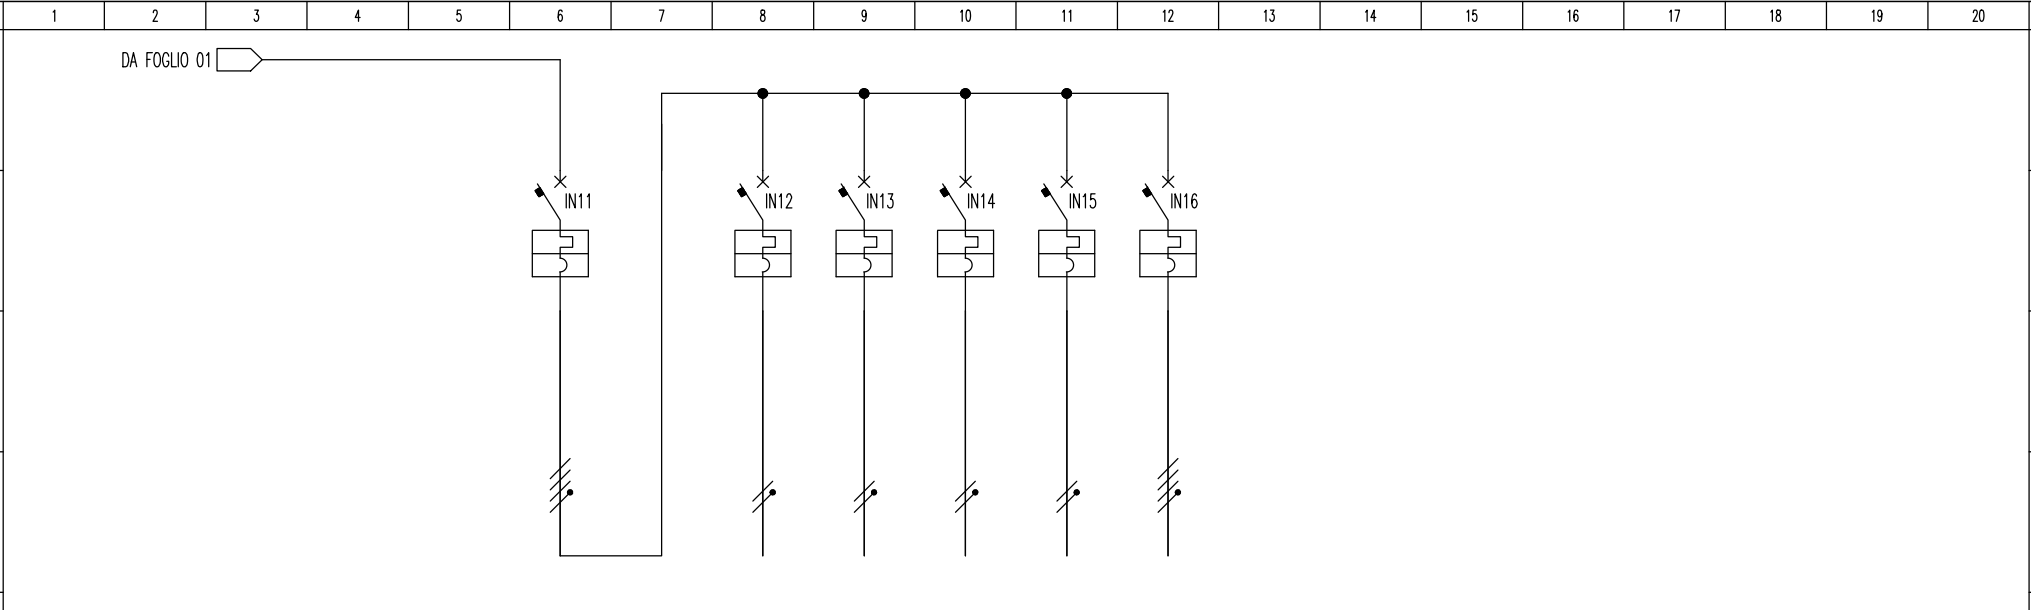

UTENZA		GENERALE		STANZE	STANZE	STANZE	STANZE	ALIM. QUADRO										
		RISERVE		42.43	18.19	20.21	22	DI PIANO ALIM.										
								COLL.RI+CDZ										
SIGLA CIRCUITO																		
POTENZA	kW	10.0		2.5	2.5	2.5	2.5	10.0										
CORRENTE D'IMPIEGO	A	16.0		12.0	12.0	12.0	12.0	16.0										
FASI		R S T N		RN	SN	TN	RN	R S T N										
INTERRUTTORE	Tipo	MODULARE		MODULARE	MODULARE	MODULARE	MODULARE	MODULARE										
	Poli x In	4Px32A		2Px16A	2Px16A	2Px16A	2Px16A	4Px32A										
	Potere d'interruzione	kA	4.5	4.5	4.5	4.5	4.5	4.5										
	Soglia termica/magnetica	A																
	Curva d'intervento	C		C	C	C	C	C										
TRAFO	Idn/Tipo	A																
	Potenza	kVA																
	Primario/Secondario	V																
FUSIBILE	Poli x In/Tipo	A																
SCARICATORE	In di scarica	kA																
CONTATTORE	Poli x In/Classe	nxA																
CAVO	Tipo	FG17		ESISTENTE	ESISTENTE	ESISTENTE	ESISTENTE	FG17										
	Composizione	mm²	4x10	2x4	2x4	2x4	2x4	4x6										
	Lunghezza	m																
NOTE																		

Descrizione: SCHEMA UNIFILARE

Data: OTT. 19

File: QPT.2.dwg

Formato:

Scala: NO


Foglio 02 di 02

Impianto: Sede Regione Campania Santa Lucia

Disegno:QUADRO ELETTRICO PIANO TERRA SETTORE 2

Tav.:
QPT.2

Questo disegno e proprietà esclusiva sono vietate la riproduzione e la cessione a terzi senza la previa autorizzazione

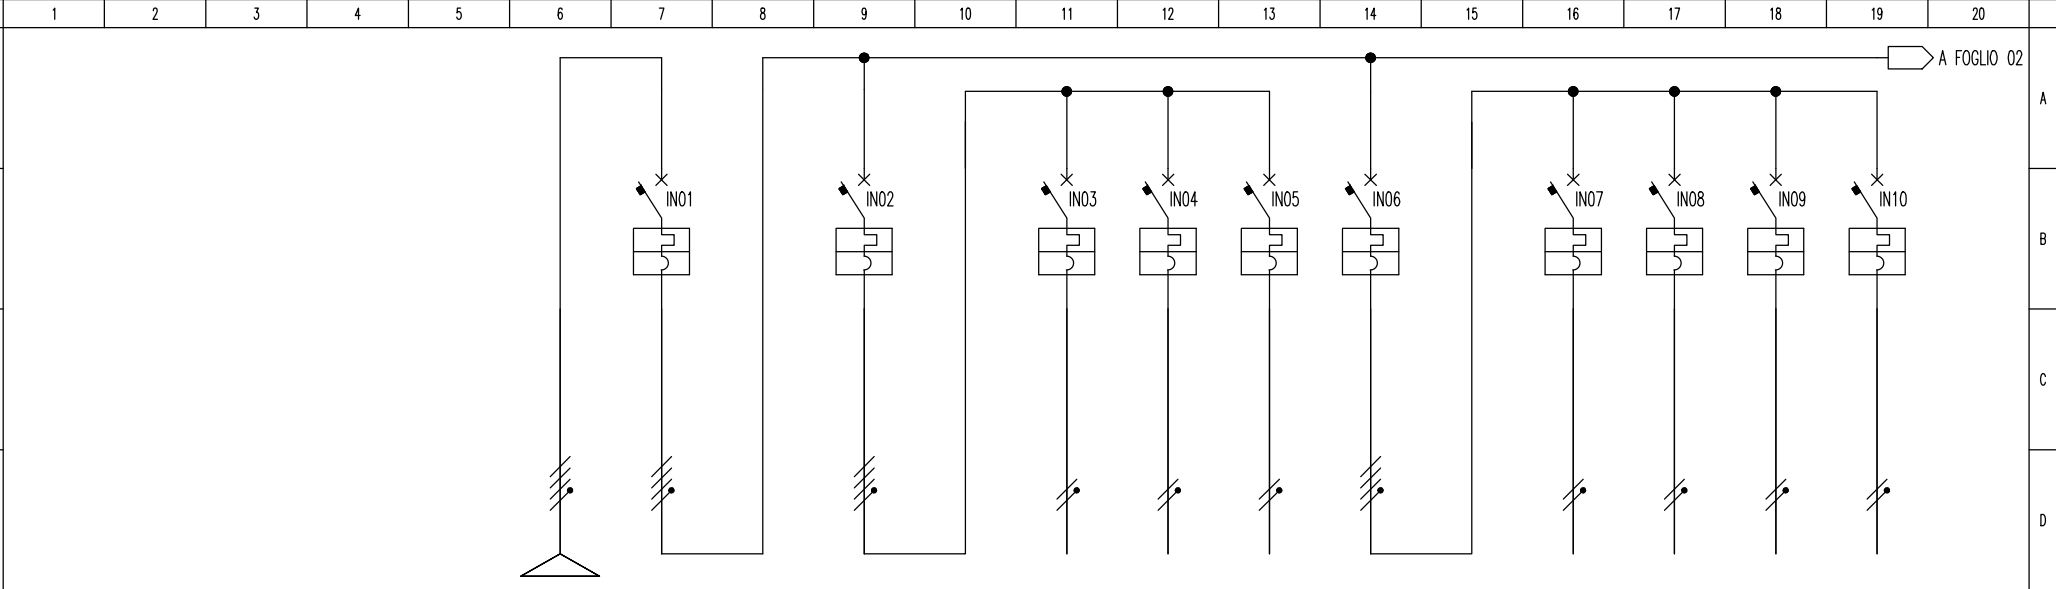

UTENZA			DA QGP1	GENERALE QUADRO QPT.3		GENERALE ILLUMINAZIONE		ILLUMINAZIONE STANZE 39.40.41	ILLUMINAZIONE STANZE 11.12.13.13B	ILLUMINAZIONE STANZE 14.15.16.17	GENERALE FM		FM STANZE 39.40.41	FM STANZE 11.12.13	FM STANZE 13B.14.15	FM STANZE 16.17
SIGLA CIRCUITO																
POTENZA			<i>kW</i>	25.0	25.0	5.0		1.5	1.5	1.5	10.0		2.5	2.5	2.5	2.5
CORRENTE D'IMPIEGO			<i>A</i>	40.0	40.0	8.0		7.2	7.2	7.2	16.0		12.0	12.0	12.0	12.0
FASI			R S T N	R S T N		R S T N		RN	SN	TN	R S T N		RN	SN	TN	RN
INTERRUTTORE	<i>Tipo</i>			MODULARE		MODULARE		MODULARE	MODULARE	MODULARE	MODULARE		MODULARE	MODULARE	MODULARE	MODULARE
	<i>Poli x In</i>		<i>nxA</i>	4Px80A		4Px25A		2Px16A	2Px16A	2Px16A	4Px32A		2Px16A	2Px16A	2Px16A	2Px16A
	<i>Potere d'interruzione</i>		<i>kA</i>	4.5		4.5		4.5	4.5	4.5	4.5		4.5	4.5	4.5	4.5
	<i>Soglia termica/magnetica</i>		<i>A</i>													
	<i>Curva d'intervento</i>			C		C		C	C	C	C		C	C	C	C
	<i>Idn/Tipo</i>		<i>A</i>													
TRAFO	<i>Potenza</i>		<i>kVA</i>													
	<i>Primario/Secondario</i>		<i>V</i>													
FUSIBILE	<i>Poli x In/Tipo</i>		<i>A</i>													
SCARICATORE	<i>In di scarica</i>		<i>kA</i>													
CONTATTORE	<i>Poli x In/Classe</i>		<i>nxA</i>													
CAVO	<i>Tipo</i>		ESISTENTE	FG17		FG17		ESISTENTE	ESISTENTE	ESISTENTE	FG17		ESISTENTE	ESISTENTE	ESISTENTE	ESISTENTE
	<i>Composizione</i>		<i>mm²</i>	3x50+1x25	4x16		4x6	2x2.5	2x2.5	2x2.5	4x10		2x4	2x4	2x4	2x4
	<i>Lunghezza</i>		<i>m</i>													
NOTE																

Descrizione: SCHEMA UNIFILARE

Data: OTT.19

File: QPT.3.dwg

Formato:

Scala: NO


Foglio 01 di 02

Impianto: Sede Regione Campania Santa Lucia

Disegno:QUADRO ELETTRICO PIANO TERRA SETTORE 3

Tav.:
QPT.3

Questo disegno e proprietà esclusiva sono vietate la riproduzione e la cessione a terzi senza la previa autorizzazione

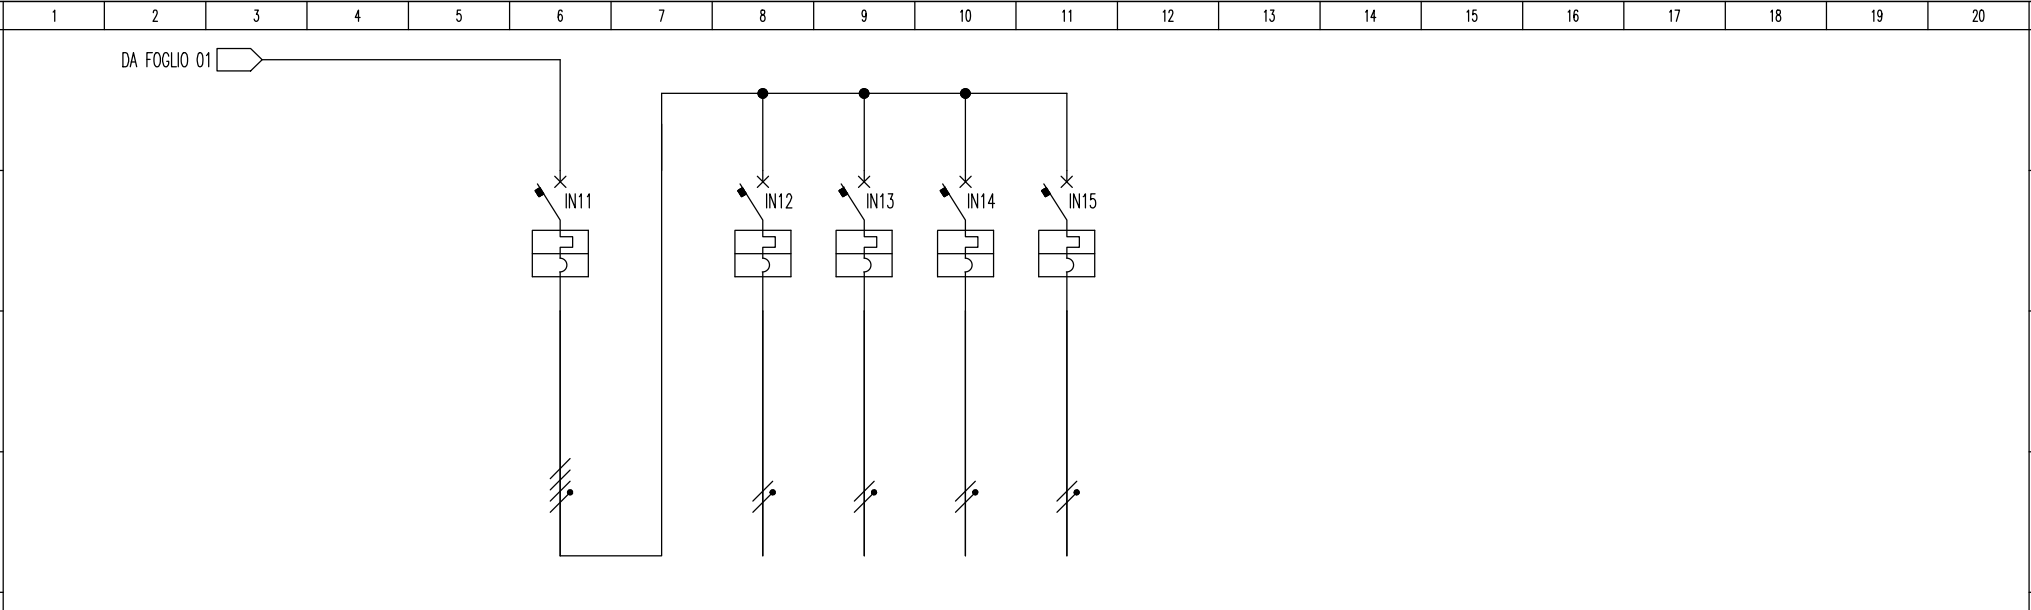

UTENZA		GENERALE		STANZE	STANZE	STANZE	STANZE											
		RISERVE		39.40.41	11.12.13	13B.14.15	16.17											
SIGLA CIRCUITO																		
POTENZA	kW	10.0		2.5	2.5	2.5	2.5											
CORRENTE D'IMPIEGO	A	16.0		12.0	12.0	12.0	12.0											
FASI		R S T N		RN	SN	TN	RN											
INTERRUTTORE	Tipo	MODULARE		MODULARE	MODULARE	MODULARE	MODULARE											
	Poli x In	nxA	4Px32A	2Px16A	2Px16A	2Px16A	2Px16A											
	Potere d'interruzione	kA	4.5	4.5	4.5	4.5	4.5											
	Soglia termica/magnetica	A																
	Curva d'intervento	C		C	C	C	C											
TRAFO	Idn/Tipo	A																
	Potenza	kVA																
	Primario/Secondario	V																
FUSIBILE	Poli x In/Tipo	A																
SCARICATORE	In di scarica	kA																
CONTATTORE	Poli x In/Classe	nxA																
CAVO	Tipo	FG17		ESISTENTE	ESISTENTE	ESISTENTE	ESISTENTE											
	Composizione	mm²	4x10	2x4	2x4	2x4	2x4											
	Lunghezza	m																
NOTE																		

Descrizione: SCHEMA UNIFILARE

Data: OTT.19

File: QPT.3.dwg

Formato:

Scala: NO


Foglio 02 di 02

Impianto: Sede Regione Campania Santa Lucia

Disegno:QUADRO ELETTRICO PIANO TERRA SETTORE 3

Tav.:
QPT.3

Questo disegno e proprietà esclusiva sono vietate la riproduzione e la cessione a terzi senza la previa autorizzazione

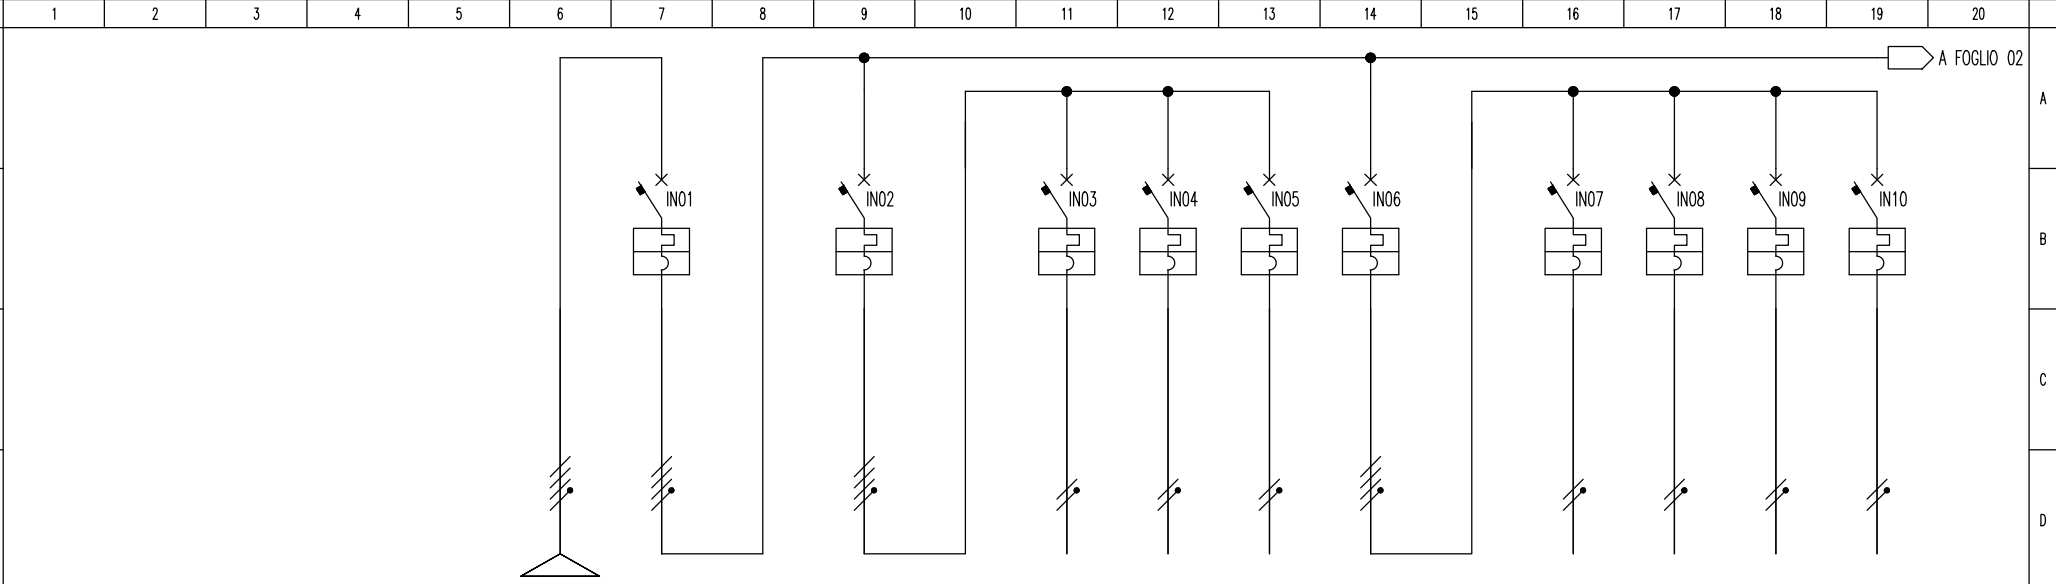

UTENZA			DA QGP1	GENERALE QUADRO QPT.4		GENERALE ILLUMINAZIONE		ILLUMINAZIONE STANZE 37.38	ILLUMINAZIONE STANZE 04.05.06.07	ILLUMINAZIONE STANZE 08.09.10	GENERALE FM		FM STANZE 37.38	FM STANZE 04.05	FM STANZE 06.07	FM STANZE 08.09.10
SIGLA CIRCUITO																
POTENZA			<i>kW</i>	25.0	25.0	5.0		1.5	1.5	1.5	10.0		2.5	2.5	2.5	2.5
CORRENTE D'IMPIEGO			<i>A</i>	40.0	40.0	8.0		7.2	7.2	7.2	16.0		12.0	12.0	12.0	12.0
FASI			R S T N	R S T N		R S T N		RN	SN	TN	R S T N		RN	SN	TN	RN
INTERRUTTORE	<i>Tipo</i>			MODULARE		MODULARE		MODULARE	MODULARE	MODULARE	MODULARE		MODULARE	MODULARE	MODULARE	MODULARE
	<i>Poli x In</i>		<i>nxA</i>	4Px80A		4Px25A		2Px16A	2Px16A	2Px16A	4Px32A		2Px16A	2Px16A	2Px16A	2Px16A
	<i>Potere d'interruzione</i>		<i>kA</i>	4.5		4.5		4.5	4.5	4.5	4.5		4.5	4.5	4.5	4.5
	<i>Soglia termica/magnetica</i>		<i>A</i>													
	<i>Curva d'intervento</i>			C		C		C	C	C	C		C	C	C	C
	<i>Idn/Tipo</i>		<i>A</i>													
TRAFO	<i>Potenza</i>		<i>kVA</i>													
	<i>Primario/Secondario</i>		<i>V</i>													
FUSIBILE	<i>Poli x In/Tipo</i>		<i>A</i>													
SCARICATORE	<i>In di scarica</i>		<i>kA</i>													
CONTATTORE	<i>Poli x In/Classe</i>		<i>nxA</i>													
CAVO	<i>Tipo</i>		ESISTENTE	FG17		FG17		ESISTENTE	ESISTENTE	ESISTENTE	FG17		ESISTENTE	ESISTENTE	ESISTENTE	ESISTENTE
	<i>Composizione</i>		<i>mm²</i>	3x50+1x25	4x16	4x6	2x2.5	2x2.5	2x2.5	4x10		2x4	2x4	2x4	2x4	
	<i>Lunghezza</i>		<i>m</i>													
NOTE																

Descrizione: SCHEMA UNIFILARE

Data: NOV 18

File: QPT.4.dwg

Formato:

Scala: NO


Foglio 01 di 02

Impianto: Sede Regione Campania Santa Lucia

Disegno:QUADRO ELETTRICO PIANO TERRA SETTORE 4

Tav.:
QPT.4

Questo disegno e proprietà esclusiva sono vietate la riproduzione e la cessione a terzi senza la previa autorizzazione

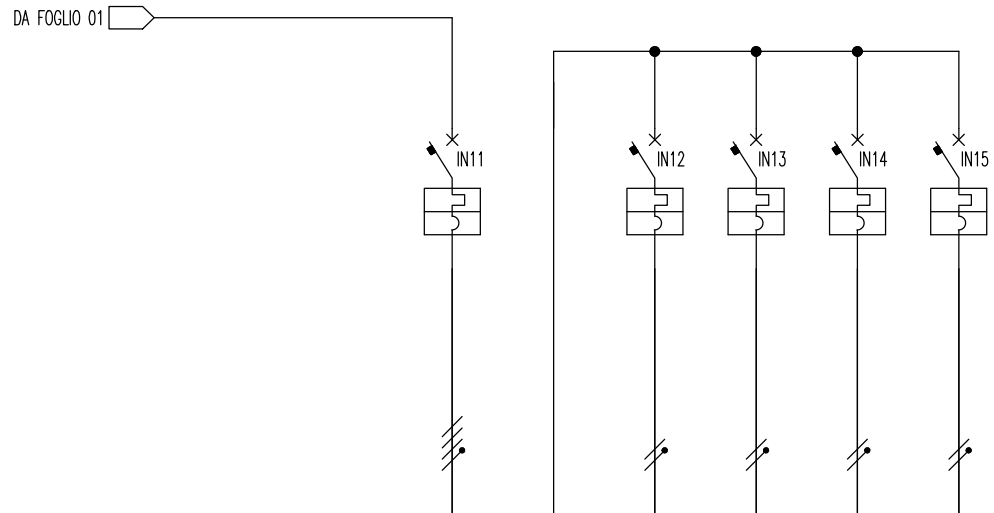[illegible]

Descrizione: SCHEMA UNIFILARE

Disegno: QUADRO ELETTRICO PIANO TERRA SETTORE 4


Tav.:

Data: NOV 18	File: QPT.4.dwg	Formato:	Scala: NO	Foglio 02 di 02
--------------	-----------------	----------	-----------	-----------------

Impianto: Sede Regione Campania Santa Lucia

QPT.4

Questo disegno e proprietà esclusiva sono vietate la riproduzione e la cessione a terzi senza la previa autorizzazione

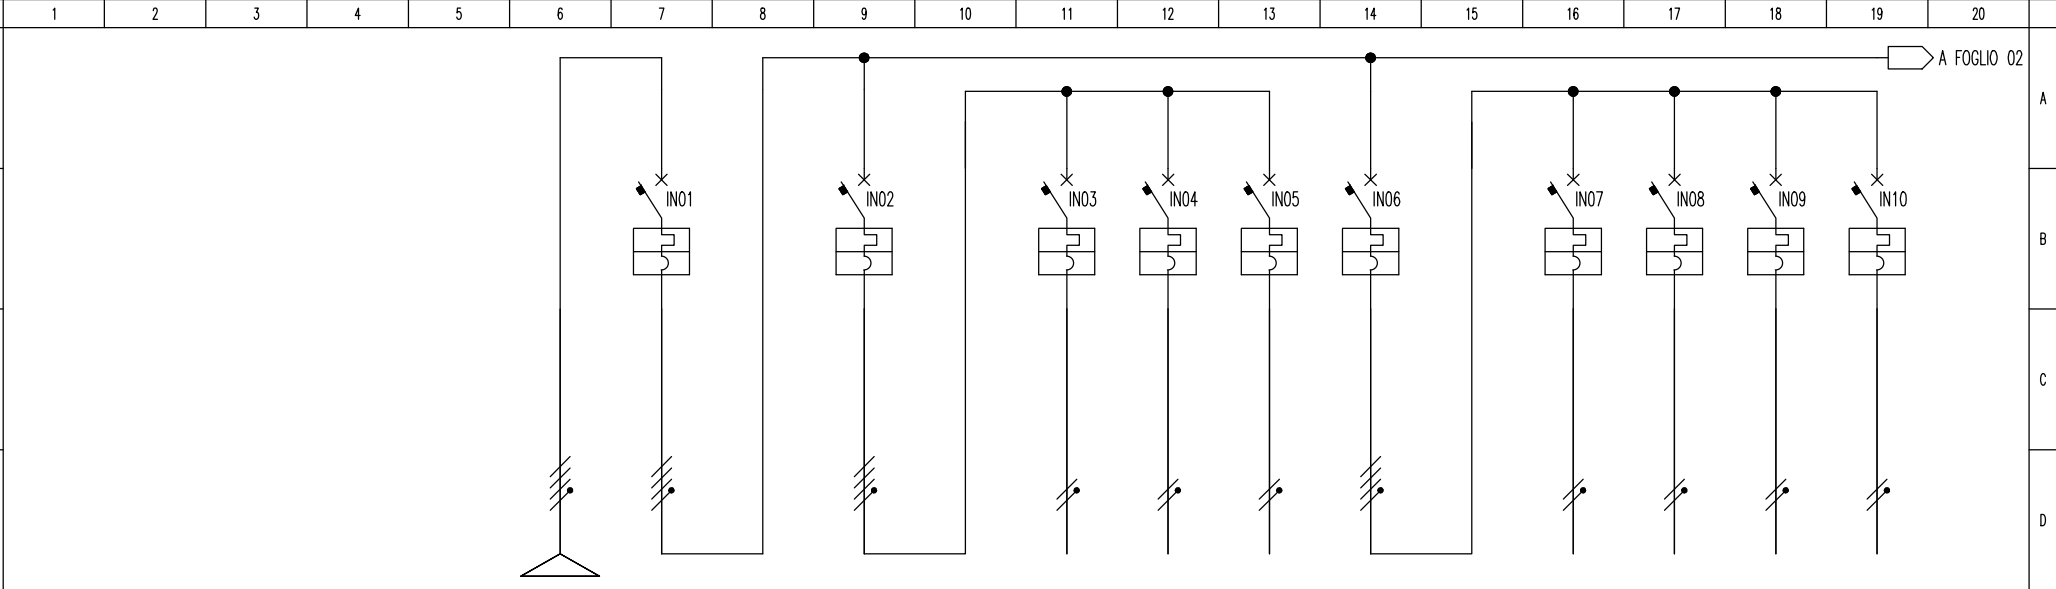

UTENZA			DA QGP1	GENERALE QUADRO QPT.5		GENERALE ILLUMINAZIONE		ILLUMINAZIONE STANZE 34.35	ILLUMINAZIONE STANZE 36	ILLUMINAZIONE STANZE 01.02.03	GENERALE FM		FM STANZE 34.35	FM STANZE 36	FM STANZE 01.02	FM STANZE 03
SIGLA CIRCUITO																
POTENZA			kW	25.0	25.0	5.0		1.5	1.5	1.5	10.0		2.5	2.5	2.5	2.5
CORRENTE D'IMPIEGO			A	40.0	40.0	8.0		7.2	7.2	7.2	16.0		12.0	12.0	12.0	12.0
FASI			R S T N	R S T N		R S T N		RN	SN	TN	R S T N		RN	SN	TN	RN
INTERRUTTORE	Tipo			MODULARE		MODULARE		MODULARE	MODULARE	MODULARE	MODULARE		MODULARE	MODULARE	MODULARE	MODULARE
	Poli x In		nxA	4Px80A		4Px25A		2Px16A	2Px16A	2Px16A	4Px32A		2Px16A	2Px16A	2Px16A	2Px16A
	Potere d'interruzione		kA	4.5		4.5		4.5	4.5	4.5	4.5		4.5	4.5	4.5	4.5
	Soglia termica/magnetica		A													
	Curva d'intervento			C		C		C	C	C	C		C	C	C	C
	Idn/Tipo		A													
TRAFO	Potenza		kVA													
	Primario/Secondario		V													
FUSIBILE	Poli x In/Tipo		A													
SCARICATORE	In di scarica		kA													
CONTATTORE	Poli x In/Classe		nxA													
CAVO	Tipo		ESISTENTE	FG17		FG17		ESISTENTE	ESISTENTE	ESISTENTE	FG17		ESISTENTE	ESISTENTE	ESISTENTE	ESISTENTE
	Composizione		mm ²	3x50+1x25	4x16		4x6	2x2.5	2x2.5	2x2.5	4x10		2x4	2x4	2x4	2x4
	Lunghezza		m													
NOTE																

Descrizione: SCHEMA UNIFILARE

Data: OTT. 19

File: QPT.5.dwg

Formato:

Scala: NO


Foglio 01 di 02

Impianto: Sede Regione Campania Santa Lucia

Disegno:QUADRO ELETTRICO PIANO TERRA SETTORE 5

Tav.:
QPT.5

Questo disegno e proprietà esclusiva sono vietate la riproduzione e la cessione a terzi senza la previa autorizzazione

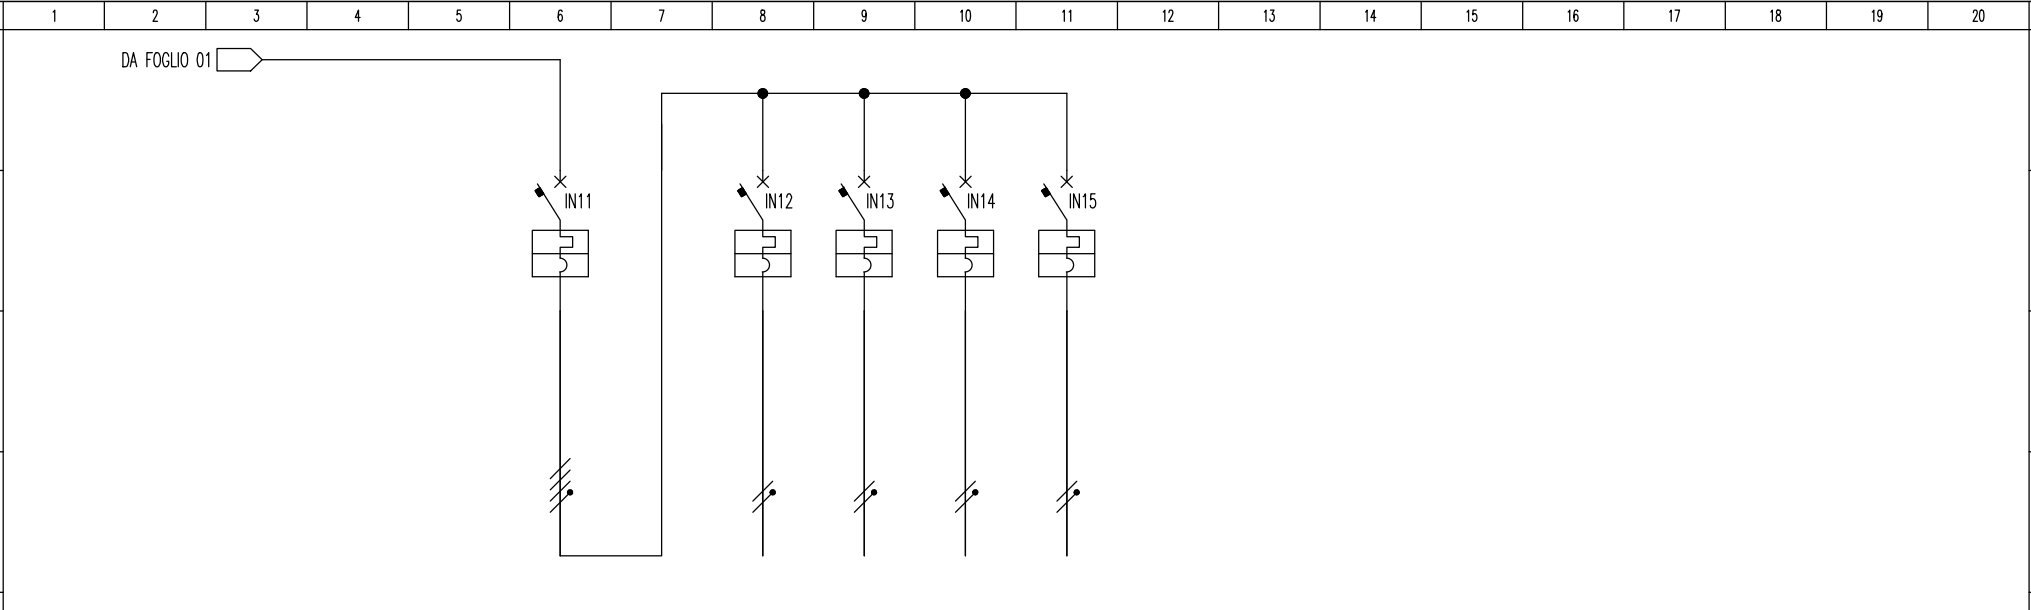

UTENZA		GENERALE		STANZE	STANZE	STANZE	STANZE										
		RISERVE		34.35	36	01.02	03										
SIGLA CIRCUITO																	
POTENZA	kW	10.0		2.5	2.5	2.5	2.5										
CORRENTE D'IMPIEGO	A	16.0		12.0	12.0	12.0	12.0										
FASI		R S T N		RN	SN	TN	RN										
INTERRUTTORE	Tipo	MODULARE		MODULARE	MODULARE	MODULARE	MODULARE										
	Poli x In	4Px32A		2Px16A	2Px16A	2Px16A	2Px16A										
	Potere d'interruzione	kA	4.5	4.5	4.5	4.5	4.5										
	Soglia termica/magnetica	A															
	Curva d'intervento	C		C	C	C	C										
TRAFO	Idn/Tipo	A															
	Potenza	kVA															
	Primario/Secondario	V															
FUSIBILE	Poli x In/Tipo	A															
SCARICATORE	In di scarica	kA															
CONTATTORE	Poli x In/Classe	nxA															
CAVO	Tipo	FG17		ESISTENTE	ESISTENTE	ESISTENTE	ESISTENTE										
	Composizione	mm²	4x10	2x4	2x4	2x4	2x4										
	Lunghezza	m															
NOTE																	

Descrizione: SCHEMA UNIFILARE

Data: OTT. 19

File: QPT.5.dwg

Formato:

Scala: NO


Foglio 02 di 02

Impianto: Sede Regione Campania Santa Lucia

Disegno:QUADRO ELETTRICO PIANO TERRA SETTORE 5

Tav.:
QPT.5

Questo disegno e proprietà esclusiva sono vietate la riproduzione e la cessione a terzi senza la previa autorizzazione

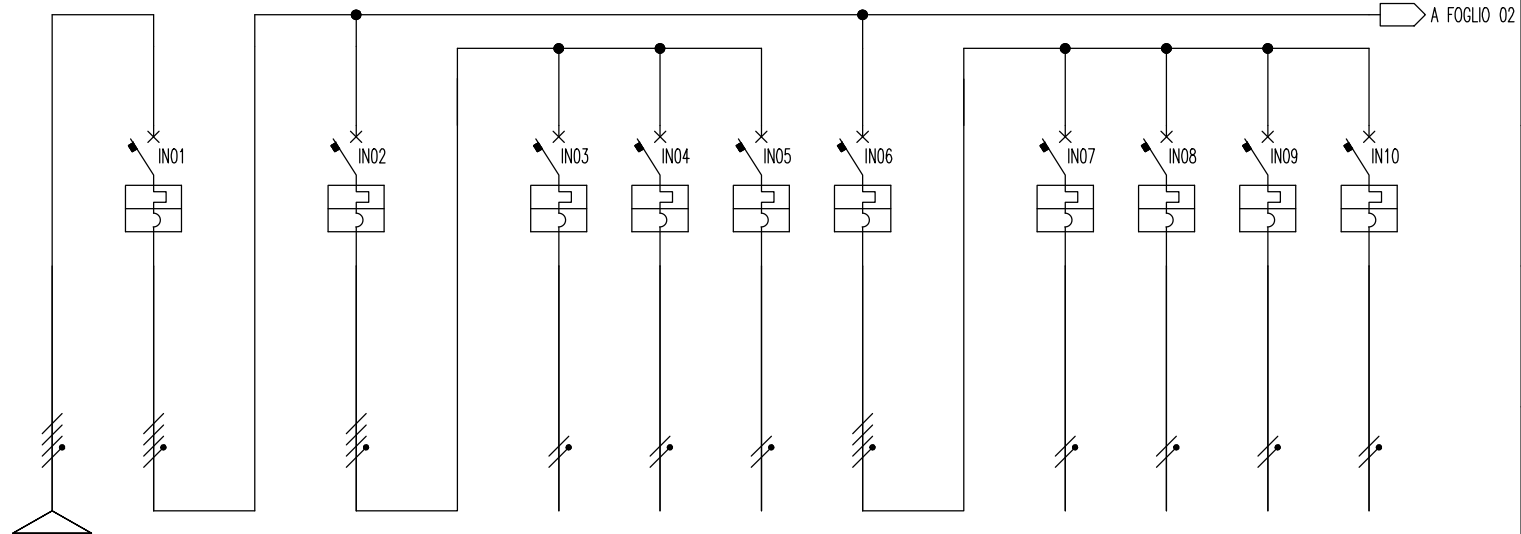[illegible]

Descrizione: SCHEMA UNIFILARE


Disegno: QUADRO ELETTRICO PIANO TERRA SETTORE 6

Tav.: QPT.6

Data: OTT. 19	File: QPT.6.dwg	Formato:	Scala: NO	Foglio 01 di 02
---------------	-----------------	----------	-----------	-----------------

Impianto: Sede Regione Campania Santa Lucia

Questo disegno e proprietà esclusiva sono vietate la riproduzione e la cessione a terzi senza la previa autorizzazione

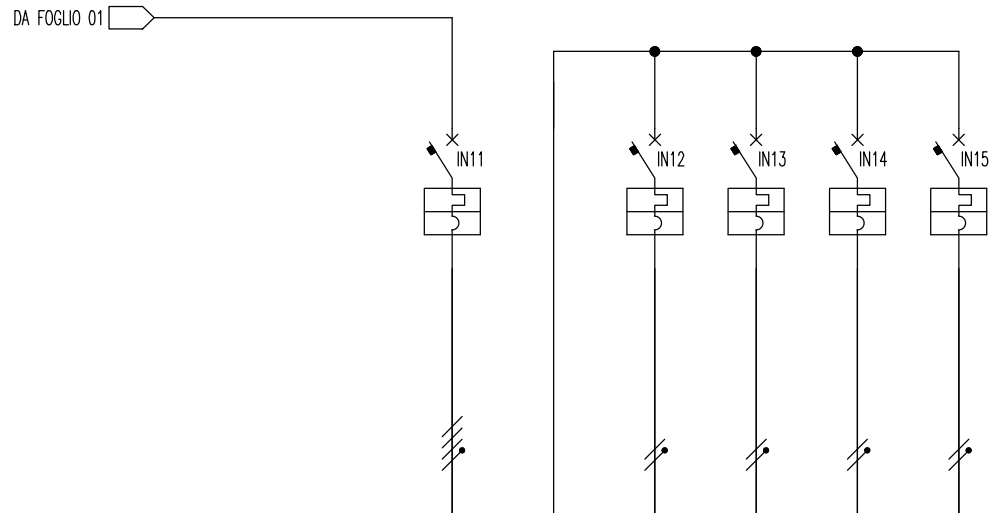[illegible]

Descrizione: SCHEMA UNIFILARE

Disegno: QUADRO ELETTRICO PIANO TERRA SETTORE 6


Tav.:

QPT.6

Data: OTT. 19	File: QPT.6.dwg	Formato:	Scala: NO	Foglio 02 di 02
---------------	-----------------	----------	-----------	-----------------

Impianto: Sede Regione Campania Santa Lucia

Questo disegno e proprietà esclusiva sono vietate la riproduzione e la cessione a terzi senza la previa autorizzazione

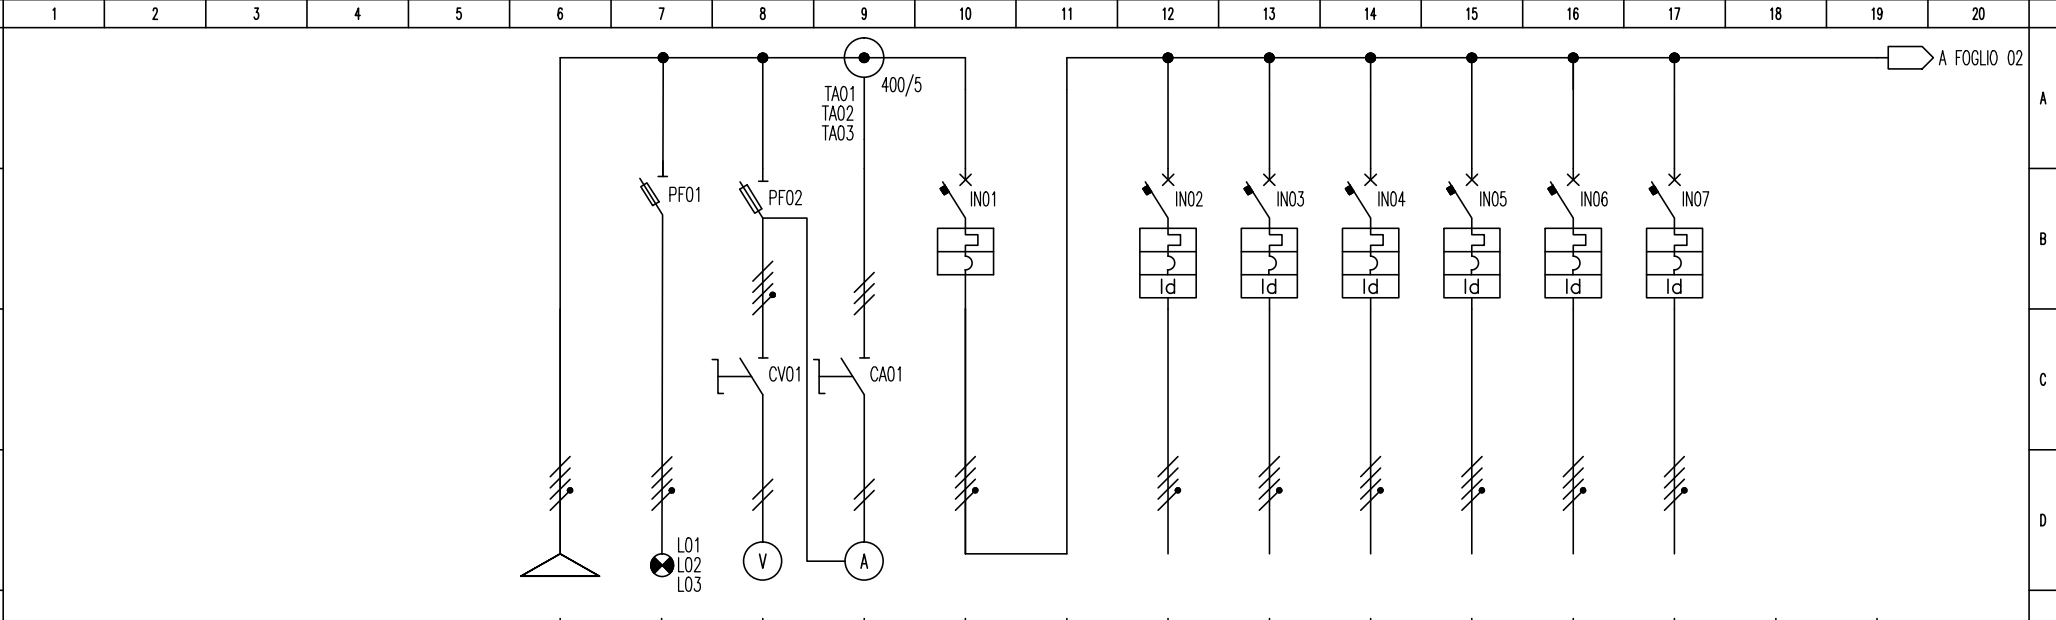

UTENZA			DA QEG	SPIE PRESENZA RETE	CIRC. MISURA VOLTMETRICA	CIRC. MISURA AMPEROM.	QUADRO GENERALE PIANO 1		QP1.1	QP1.2	QP1.3	QP1.4	QP1.5	QP1.6		
SIGLA CIRCUITO				LSP01	MIV	MIA										
POTENZA		kW	150				150		25.0	25.0	25.0	25.0	25.0	25.0		
CORRENTE D'IMPIEGO		A	240.0				240.0		240.0	240.0	240.0	240.0	240.0	240.0		
FASI			R S T N	R S T N			R S T N		R S T N	R S T N	R S T N	R S T N	R S T N	R S T N		
INTERRUTTORE	Tipo						SCATOLATO		SCATOLATO	SCATOLATO	SCATOLATO	SCATOLATO	SCATOLATO	SCATOLATO		
	Poli x In	nxA					4Px400A		4Px100A	4Px100A	4Px100A	4Px100A	4Px100A	4Px100A		
	Potere d'interruzione	kA					36.0		10.0	10.0	10.0	10.0	10.0	10.0		
	Soglia termica/magnetica	A														
	Curva d'intervento						C		C	C	C	C	C	C		
TRAFO	Idn/Tipo	A							0.03/AC	0.03/AC	0.03/AC	0.03/AC	0.03/AC	0.03/AC		
	Potenza	kVA														
	Primario/Secondario	V														
FUSIBILE	Poli x In/Tipo	A		3P+Nx1/gG	3P+Nx1/gG											
SCARICATORE	In di scarica	kA														
CONTATTORE	Poli x In/Classe	nxA														
CAVO	Tipo		ESISTENTE				ESISTENTE		ESISTENTE	ESISTENTE	ESISTENTE	ESISTENTE	ESISTENTE	ESISTENTE		
	Composizione	mm²	3x185+1x95				3x185+1x95		3x50+1x25	3x50+1x25	3x50+1x25	3x50+1x25	3x50+1x25	3x50+1x25		
	Lunghezza	m														
NOTE																

Descrizione: SCHEMA UNIFILARE

Data: OTT. 19

File: QGP1.dwg

Formato:

Scala: NO


Foglio 01 di 02

Impianto: Sede Regione Campania Santa Lucia

Disegno:QUADRO ELETTRICO GENERALE PIANO 1

Tav.:
QGP1

Questo disegno e proprietà esclusiva sono vietate la riproduzione e la cessione a terzi senza la previa autorizzazione

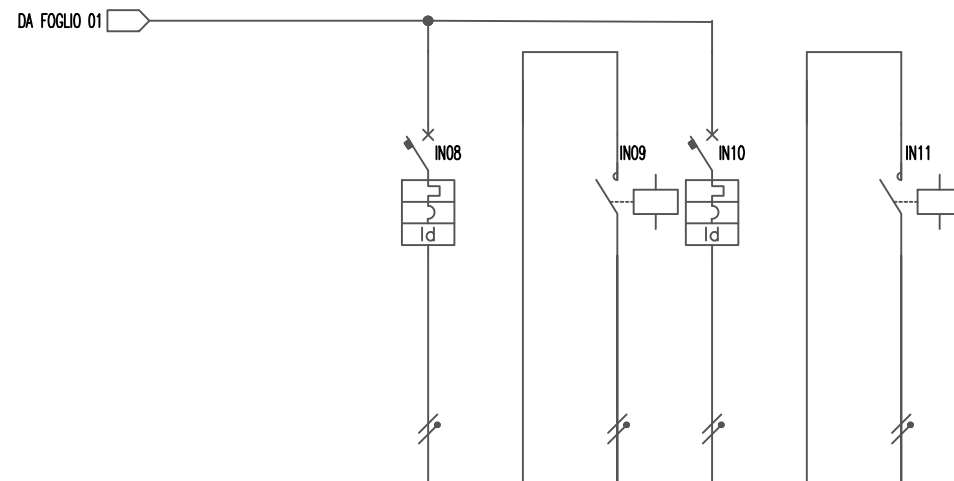

UTENZA		ILLUMINAZIONE	CONTATTORE	ILLUMINAZIONE	CONTATTORE												
SIGLA CIRCUITO																	
POTENZA	kW	1.5		1.5	1.5	1.5											
CORRENTE D'IMPIEGO	A	7.2		7.2	7.2	7.2											
FASI		RN		RN	SN	SN											
INTERRUTTORE	Tipo	MODULARE		MODULARE	MODULARE	MODULARE											
	Poli x In	nxA	1P+Nx16A		1P+Nx20A	1P+Nx16A											
	Potere d'interruzione	kA	10			10											
	Soglia termica/magnetica	A															
	Curva d'intervento		C			C											
TRAFO	Idn/Tipo	A	0.03/AC			0.03/AC											
	Potenza	kVA															
	Primario/Secondario	V															
FUSIBILE	Poli x In/Tipo	A															
SCARICATORE	In di scarica	kA															
CONTATTORE	Poli x In/Classe	nxA															
CAVO	Tipo		SOSTITUITO		SOSTITUITO	SOSTITUITO											
	Composizione	mm²	2x4		2x4	2x4											
	Lunghezza	m															
NOTE																	

Descrizione: SCHEMA UNIFILARE


Data: OTT. 19 File: QGP1.dwg Formato: Scala: NO Foglio 02 di 02
Impianto: Sede Regione Campania Santa Lucia

Disegno: QUADRO ELETTRICO GENERALE PIANO 1

Tav.:

QGP1

Questo disegno e proprietà esclusiva sono vietate la riproduzione e la cessione a terzi senza la previa autorizzazione

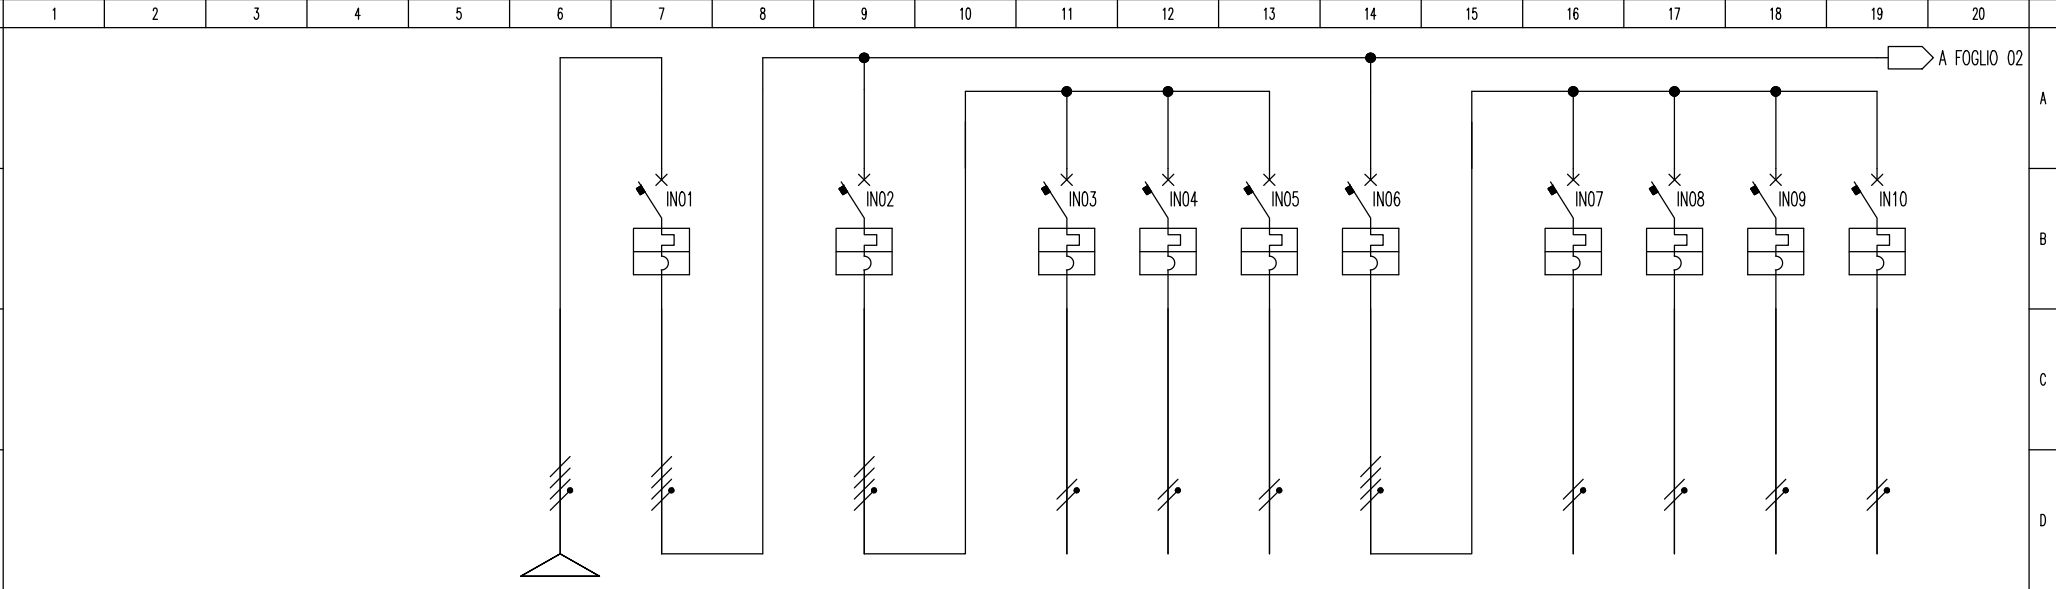

UTENZA			DA QGP1	GENERALE QUADRO QP1.1		GENERALE ILLUMINAZIONE		ILLUMINAZIONE STANZE 14.AREA SELF	ILLUMINAZIONE STANZE 54.55	ILLUMINAZIONE STANZE 56	GENERALE FM		FM STANZE 14.AREA SELF	FM STANZE 54	FM STANZE 55	FM STANZE 56
SIGLA CIRCUITO																
POTENZA			<i>kW</i>	25.0	25.0	5.0		1.5	1.5	1.5	10.0		2.5	2.5	2.5	2.5
CORRENTE D'IMPIEGO			<i>A</i>	40.0	40.0	8.0		7.2	7.2	7.2	16.0		12.0	12.0	12.0	12.0
FASI			R S T N	R S T N		R S T N		RN	SN	TN	R S T N		RN	SN	TN	RN
INTERRUTTORE	<i>Tipo</i>			MODULARE		MODULARE		MODULARE	MODULARE	MODULARE	MODULARE		MODULARE	MODULARE	MODULARE	MODULARE
	<i>Poli x In</i>		<i>nxA</i>	4Px80A		4Px25A		2Px16A	2Px16A	2Px16A	4Px32A		2Px16A	2Px16A	2Px16A	2Px16A
	<i>Potere d'interruzione</i>		<i>kA</i>	4.5		4.5		4.5	4.5	4.5	4.5		4.5	4.5	4.5	4.5
	<i>Soglia termica/magnetica</i>		<i>A</i>													
	<i>Curva d'intervento</i>			C		C		C	C	C	C		C	C	C	C
	<i>Idn/Tipo</i>		<i>A</i>													
TRAFO	<i>Potenza</i>		<i>kVA</i>													
	<i>Primario/Secondario</i>		<i>V</i>													
FUSIBILE	<i>Poli x In/Tipo</i>		<i>A</i>													
SCARICATORE	<i>In di scarica</i>		<i>kA</i>													
CONTATTORE	<i>Poli x In/Classe</i>		<i>nxA</i>													
CAVO	<i>Tipo</i>		ESISTENTE	FG17		FG17		ESISTENTE	ESISTENTE	ESISTENTE	FG17		ESISTENTE	ESISTENTE	ESISTENTE	ESISTENTE
	<i>Composizione</i>		<i>mm²</i>	3x50+1x25	4x16	4x6	2x2.5	2x2.5	2x2.5	4x10		2x4	2x4	2x4	2x4	
	<i>Lunghezza</i>		<i>m</i>													
NOTE																

Descrizione: SCHEMA UNIFILARE

Data: OTT. 19

File: QP1.1.dwg

Formato:

Scala: NO

Foglio 01 di 02

Impianto: Sede Regione Campania Santa Lucia

Disegno:QUADRO ELETTRICO PIANO 1 SETTORE 1

Tav.:
QP1.1

Questo disegno e proprietà esclusiva sono vietate la riproduzione e la cessione a terzi senza la previa autorizzazione

12

13

14

15

16

17

18

19

20

1

2

3

4

5

6

7

8

9

10

11

12

13

14

15

16

17

18

19

20

A

B

C

D

E

F

G

H

I

L

DA FOGLIO 01

IN11

IN12

IN13

IN14

IN15

IN16

IN17

IN18

IN19

UTENZA		GENERALE		STANZE	STANZE	STANZE	STANZE	LUCI EMERGENZA	WC.06	WC.07	FOTOCOPIATRICE					
		RISERVE		14.AREA	SELF	54	55	56	STANZE	ESISTENTE	ESISTENTE	ESISTENTE				
SIGLA CIRCUITO																
POTENZA		kW	10.0	2.5	2.5	2.5	2.5	1.0	1.0	1.0	1.0					
CORRENTE D'IMPIEGO		A	16.0	12.0	12.0	12.0	12.0	4.8	4.8	4.8	4.8					
FASI			R S T N	RN	SN	TN	RN	RN	SN	TN	RN					
INTERRUTTORE	Tipo		MODULARE	MODULARE	MODULARE	MODULARE	MODULARE	MODULARE	MODULARE	MODULARE	MODULARE					
	Poli x In	nxA	4Px32A	2Px16A	2Px16A	2Px16A	2Px16A	2Px10A	2Px16A	2Px16A	2Px10A					
	Potere d'interruzione	kA	4.5	4.5	4.5	4.5	4.5	4.5	4.5	4.5	4.5					
	Soglia termica/magnetica	A														
	Curva d'intervento		C	C	C	C	C	C	C	C	C					
TRAFO	Idn/Tipo	A						0.03/AC	0.03/AC	0.03/AC	0.03/AC					
	Potenza	kVA														
	Primario/Secondario	V														
FUSIBILE	Poli x In/Tipo	A														
SCARICATORE	In di scarica	kA														
CONTATTORE	Poli x In/Classe	nxA														
CAVO	Tipo		FG17	ESISTENTE	ESISTENTE	ESISTENTE	ESISTENTE	ESISTENTE	ESISTENTE	ESISTENTE	ESISTENTE					
	Composizione	mm²	4x10	2x4	2x4	2x4	2x4	2x2.5	2x2.5	2x2.5	2x2.5					
	Lunghezza	m														
NOTE																

Descrizione: SCHEMA UNIFILARE

Data: OTT. 19

File: QP1.1.dwg

Formato:

Scala: NO

Foglio 02 di 02

Impianto: Sede Regione Campania Santa Lucia

Disegno:QUADRO ELETTRICO PIANO 1 SETTORE 1

Tav.: QP1.1

12

13

14

15

16


17

18

19

20

Questo disegno e proprietà esclusiva sono vietate la riproduzione e la cessione a terzi senza la previa autorizzazione

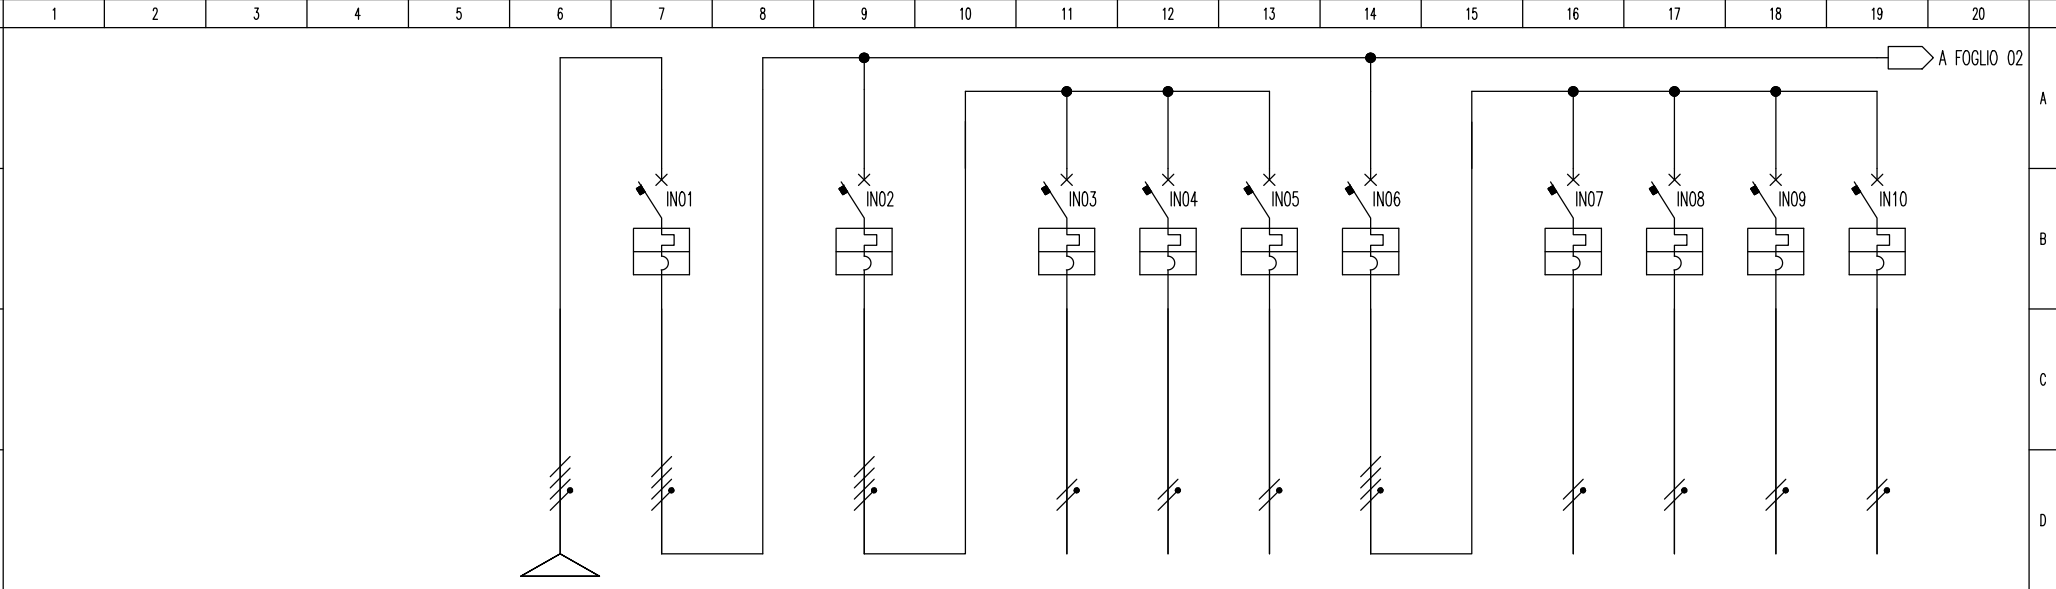

UTENZA			DA QGP1	GENERALE QUADRO QP1.2		GENERALE ILLUMINAZIONE		ILLUMINAZIONE STANZE 10.11.12.13	ILLUMINAZIONE STANZE 48.49.50	ILLUMINAZIONE STANZE 51.52.53	GENERALE FM		FM STANZE 10.11.12.13	FM STANZE 48.49	FM STANZE 50.51	FM STANZE 52.53
SIGLA CIRCUITO																
POTENZA			kW	25.0	25.0	5.0		1.5	1.5	1.5	10.0		2.5	2.5	2.5	2.5
CORRENTE D'IMPIEGO			A	40.0	40.0	8.0		7.2	7.2	7.2	16.0		12.0	12.0	12.0	12.0
FASI			R S T N	R S T N		R S T N		RN	SN	TN	R S T N		RN	SN	TN	RN
INTERRUTTORE	Tipo			MODULARE		MODULARE		MODULARE	MODULARE	MODULARE	MODULARE		MODULARE	MODULARE	MODULARE	MODULARE
	Poli x In		nxA	4Px80A		4Px25A		2Px16A	2Px16A	2Px16A	4Px32A		2Px16A	2Px16A	2Px16A	2Px16A
	Potere d'interruzione		kA	4.5		4.5		4.5	4.5	4.5	4.5		4.5	4.5	4.5	4.5
	Soglia termica/magnetica		A													
	Curva d'intervento			C		C		C	C	C	C		C	C	C	C
	Idn/Tipo		A													
TRAFO	Potenza		kVA													
	Primario/Secondario		V													
FUSIBILE	Poli x In/Tipo		A													
SCARICATORE	In di scarica		kA													
CONTATTORE	Poli x In/Classe		nxA													
CAVO	Tipo		ESISTENTE	FG17		FG17		ESISTENTE	ESISTENTE	ESISTENTE	FG17		ESISTENTE	ESISTENTE	ESISTENTE	ESISTENTE
	Composizione		mm²	3x50+1x25	4x16	4x6	2x2.5	2x2.5	2x2.5	4x10		2x4	2x4	2x4	2x4	
	Lunghezza		m													
NOTE																

Descrizione: SCHEMA UNIFILARE

Data: OTT. 19

File: QP1.2.dwg

Formato:

Scala: NO

Foglio 01 di 02

Impianto: Sede Regione Campania Santa Lucia

Disegno:QUADRO ELETTRICO PIANO 1 SETTORE 2

Tav.:
QP1.2

Questo disegno e proprietà esclusiva sono vietate la riproduzione e la cessione a terzi senza la previa autorizzazione

12

13

14

15

16

17

18

19

20

DA FOGLIO 01

IN11

IN12

IN13

IN14

IN15

IN16

IN17

IN18

IN19

IN20

IN21

UTENZA		GENERALE		STANZE	STANZE	STANZE	STANZE	RETE LAN 1	RETE LAN 2	W.C.01-02	RACK	RACK 4	ALIM. QUADRO		
		RISERVE		10.11.12.13	48.49	50.51	52.53	ESISTENTE	ESISTENTE	ESISTENTE	FASTWEB	ESISTENTE	DI PIANO ALIM.		
SIGLA CIRCUITO											ESISTENTE	ESISTENTE	COLL.RI+CDZ		
POTENZA		kW	10.0	2.5	2.5	2.5	2.5	1.0	1.0	1.0	1.0	1.0	10.0		
CORRENTE D'IMPIEGO		A	16.0	12.0	12.0	12.0	12.0	4.8	4.8	4.8	4.8	4.8	16.0		
FASI			R S T N	RN	SN	TN	RN	RN	SN	TN	RN	SN	R S T N		
INTERRUTTORE	Tipo		MODULARE	MODULARE	MODULARE	MODULARE	MODULARE	MODULARE	MODULARE	MODULARE	MODULARE	MODULARE	MODULARE		
	Poli x In	nx	4Px32A	2Px16A	2Px16A	2Px16A	2Px16A	2Px16A	2Px16A	2Px16A	2Px10A	2Px10A	4Px32A		
	Potere d'interruzione	kA	4.5	4.5	4.5	4.5	4.5	4.5	4.5	4.5	4.5	4.5	4.5		
	Soglia termica/magnetica	A													
	Curva d'intervento		C	C	C	C	C	C	C	C	C	C	C		
TRAFO	Idn/Tipo	A						0.03/AC	0.03/AC	0.03/AC	0.03/AC	0.03/AC			
	Potenza	kVA													
	Primario/Secondario	V													
FUSIBILE	Poli x In/Tipo	A													
SCARICATORE	In di scarica	kA													
CONTATTORE	Poli x In/Classe	nx													
CAVO	Tipo		FG17	ESISTENTE	ESISTENTE	ESISTENTE	ESISTENTE	ESISTENTE	ESISTENTE	ESISTENTE	ESISTENTE	ESISTENTE	FG17		
	Composizione	mm²	4x10	2x4	2x4	2x4	2x4	2x2.5	2x2.5	2x2.5	2x2.5	2x2.5	4x6		
	Lunghezza	m													
NOTE															

Descrizione: SCHEMA UNIFILARE

Data: OTT. 19

File: QP1.2.dwg

Formato:

Scala: NO

Foglio 02 di 02

Impianto: Sede Regione Campania Santa Lucia

Disegno:QUADRO ELETTRICO PIANO 1 SETTORE 2

Tav.: QP1.2

1

2

3

4

5

6

7

8

9

10

11

12

13

14

15

16


17

18

19

20

Questo disegno e proprietà esclusiva sono vietate la riproduzione e la cessione a terzi senza la previa autorizzazione

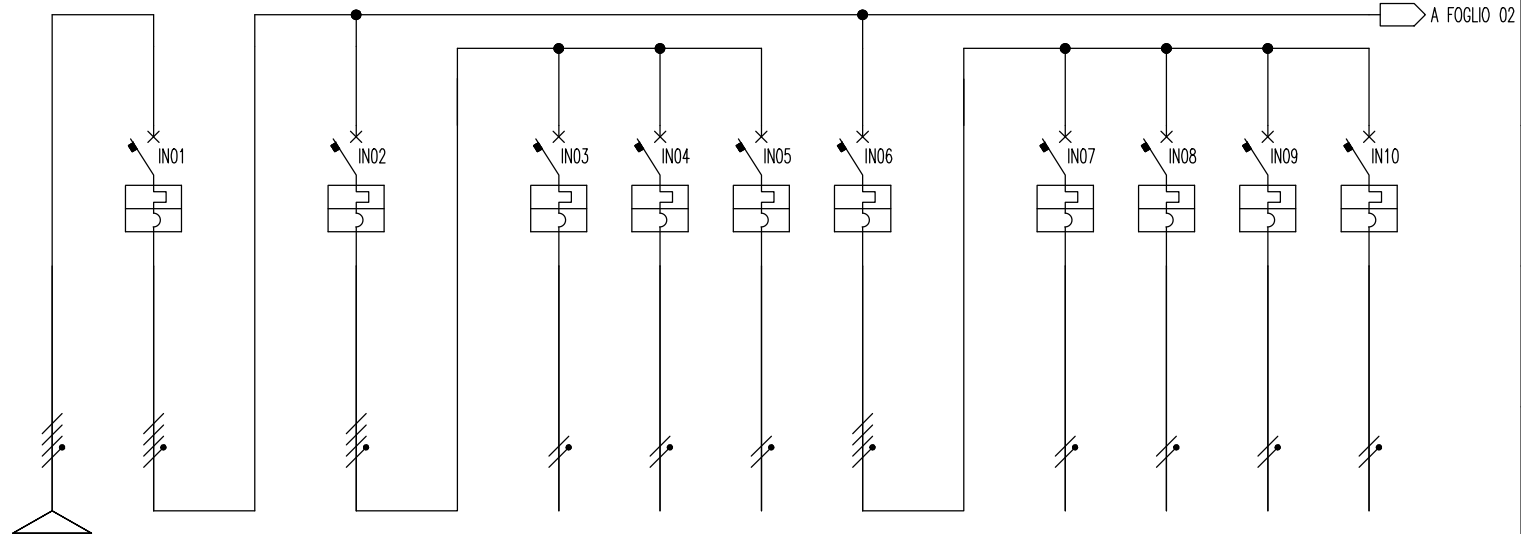
[illegible]

Descrizione: SCHEMA UNIFILARE				
Data: OTT. 19	File: QP1.3.dwg	Formato:	Scala: NO	Foglio 01 di 02
Impianto:		Sede Regione Campania Santa Lucia		

Disegno: QUADRO ELETTRICO PIANO 1 SETTORE 3

Tav.: QP1.3

Questo disegno e' proprietà esclusiva sono vietate la riproduzione e la cessione a terzi senza la previa autorizzazione

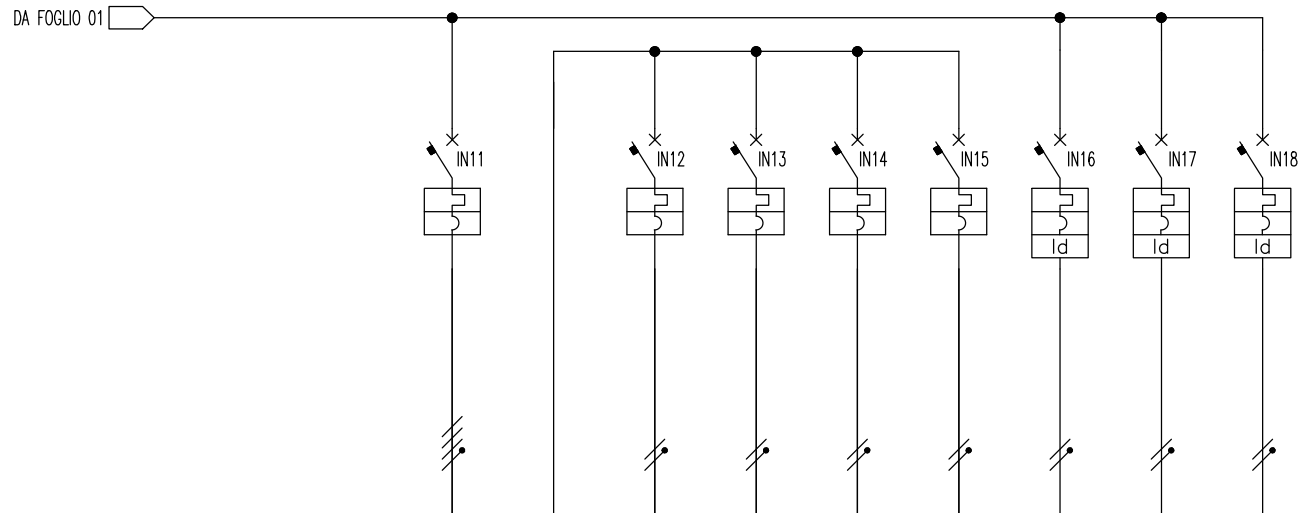
[illegible]

Descrizione: SCHEMA UNIFILARE				
Data: OTT. 19	File: QP1.3.dwg	Formato:	Scala: NO	Foglio 02 di 02
Impianto:		Sede Regione Campania Santa Lucia		

Disegno: QUADRO ELETTRICO PIANO 1 SETTORE 3

Tav.: QP 1.3

Questo disegno e proprietà esclusiva sono vietate la riproduzione e la cessione a terzi senza la previa autorizzazione

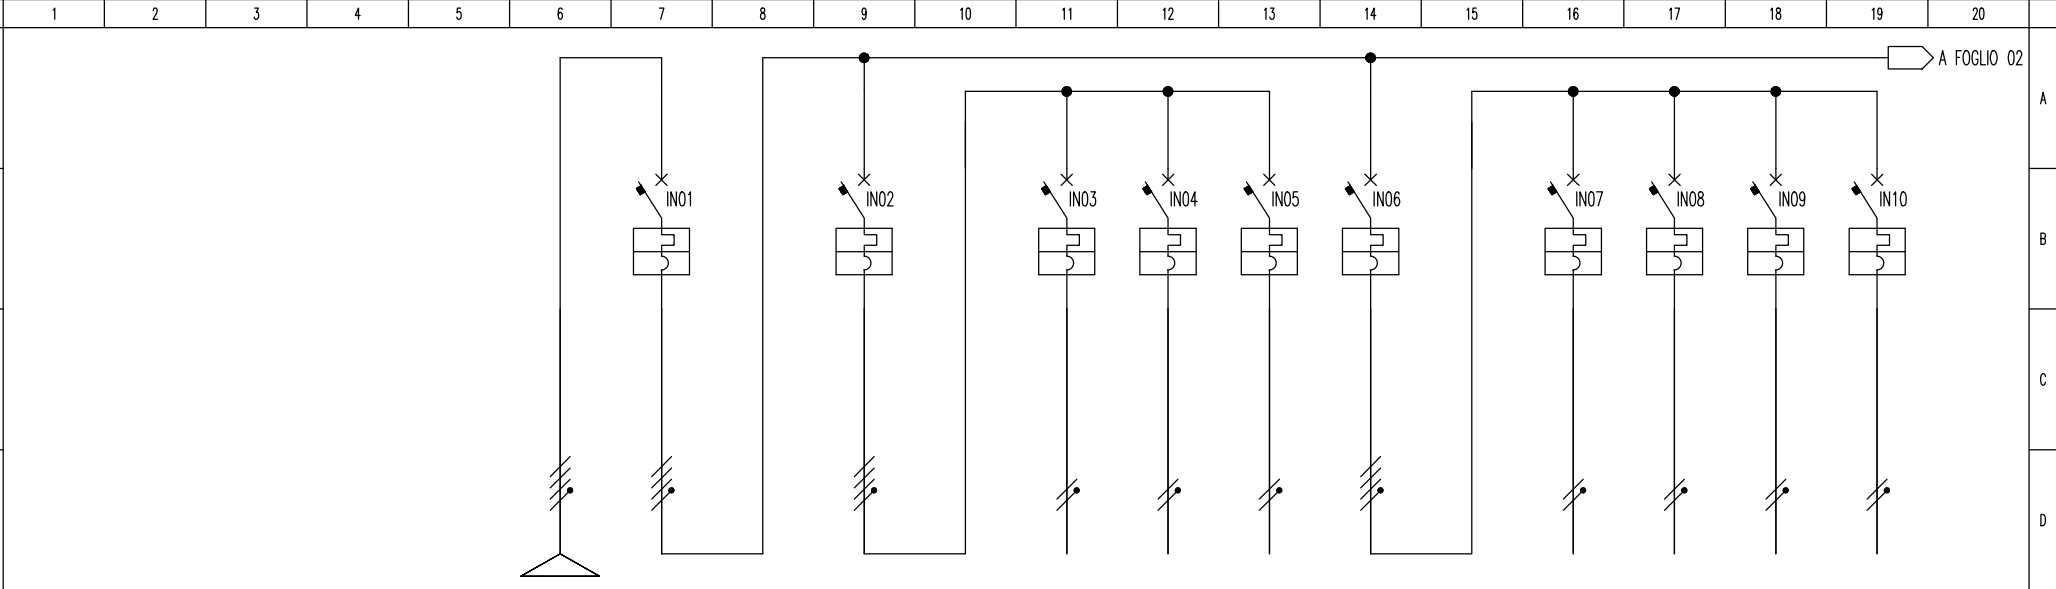

UTENZA			DA QGP1	GENERALE QUADRO QP1.4		GENERALE ILLUMINAZIONE		ILLUMINAZIONE STANZE 5.6.39	ILLUMINAZIONE STANZE 33.34.35	ILLUMINAZIONE STANZE 36.37.38	GENERALE FM		FM STANZE 5.6.39	FM STANZE 33.34	FM STANZE 35.36	FM STANZE 37.38
SIGLA CIRCUITO																
POTENZA		kW	25.0	25.0		5.0		1.5	1.5	1.5	10.0		2.5	2.5	2.5	2.5
CORRENTE D'IMPIEGO		A	40.0	40.0		8.0		7.2	7.2	7.2	16.0		12.0	12.0	12.0	12.0
FASI			R S T N	R S T N		R S T N		RN	SN	TN	R S T N		RN	SN	TN	RN
INTERRUTTORE	Tipo			MODULARE		MODULARE		MODULARE	MODULARE	MODULARE	MODULARE		MODULARE	MODULARE	MODULARE	MODULARE
	Poli x In		nxA	4Px80A		4Px25A		2Px16A	2Px16A	2Px16A	4Px32A		2Px16A	2Px16A	2Px16A	2Px16A
	Potere d'interruzione		kA	4.5		4.5		4.5	4.5	4.5	4.5		4.5	4.5	4.5	4.5
	Soglia termica/magnetica		A													
	Curva d'intervento			C		C		C	C	C	C		C	C	C	C
	Idn/Tipo		A													
TRAFO	Potenza		kVA													
	Primario/Secondario		V													
FUSIBILE	Poli x In/Tipo		A													
SCARICATORE	In di scarica		kA													
CONTATTORE	Poli x In/Classe		nxA													
CAVO	Tipo		ESISTENTE	FG17		FG17		ESISTENTE	ESISTENTE	ESISTENTE	FG17		ESISTENTE	ESISTENTE	ESISTENTE	ESISTENTE
	Composizione		mm²	3x50+1x25	4x16		4x6	2x2.5	2x2.5	2x2.5	4x10		2x4	2x4	2x4	2x4
	Lunghezza		m													
NOTE																

Descrizione: SCHEMA UNIFILARE

Data: OTT. 19

File: QP1.4.dwg

Formato:

Scala: NO



Foglio 01 di 02

Impianto: Sede Regione Campania Santa Lucia

Disegno:QUADRO ELETTRICO PIANO 1 SETTORE 4

Tav.:
QP1.4

Questo disegno e' proprietà esclusiva sono vietate la riproduzione e la cessione a terzi senza la previa autorizzazione

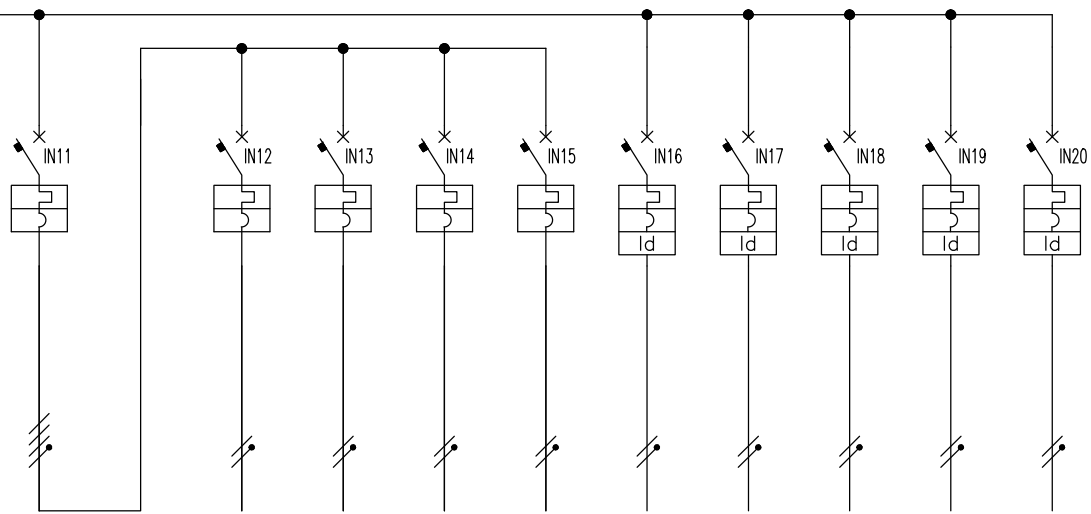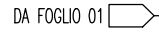[illegible]

Descrizione: SCHEMA UNIFILARE

Disegno: QUADRO ELETTRICO PIANO 1 SETTORE 4


Tav.:

QP1.4

Data: OTT. 19	File: QP1.4.dwg	Formato:	Scala: NO	Foglio 02 di 02
---------------	-----------------	----------	-----------	-----------------

Impianto: Sede Regione Campania Santa Lucia

Questo disegno e proprietà esclusiva sono vietate la riproduzione e la cessione a terzi senza la previa autorizzazione

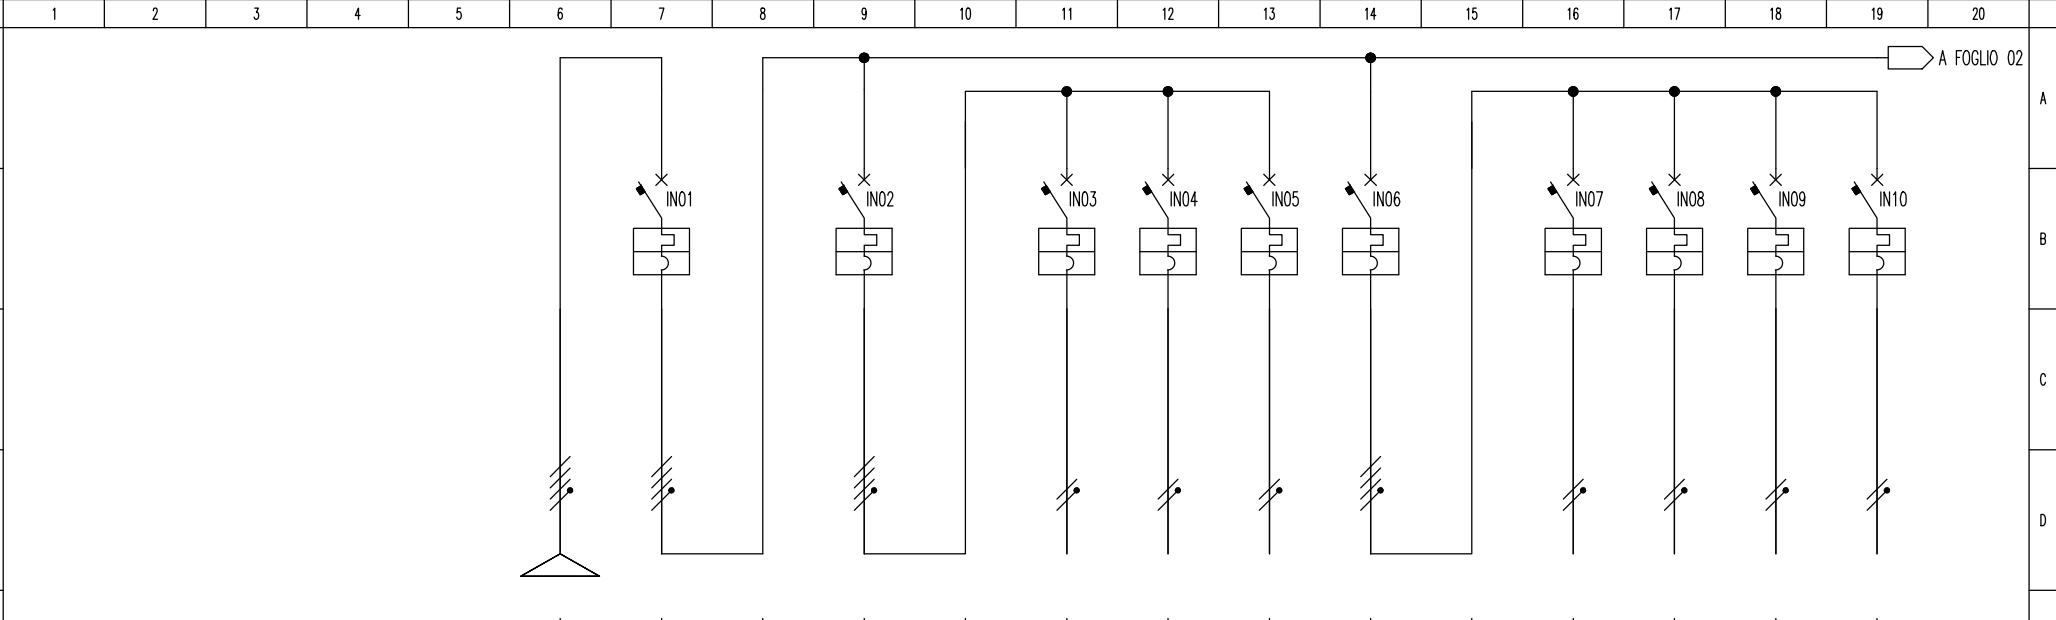

UTENZA			DA QGP1	GENERALE QUADRO QP1.5		GENERALE ILLUMINAZIONE		ILLUMINAZIONE STANZE 2.3.4	ILLUMINAZIONE STANZE 27.28.29	ILLUMINAZIONE STANZE 30.31.32	GENERALE FM		FM STANZE 2.3.4	FM STANZE 27.28	FM STANZE 29.30	FM STANZE 31.32
SIGLA CIRCUITO																
POTENZA		kW	25.0	25.0		5.0		1.5	1.5	1.5	10.0		2.5	2.5	2.5	2.5
CORRENTE D'IMPIEGO		A	40.0	40.0		8.0		7.2	7.2	7.2	16.0		12.0	12.0	12.0	12.0
FASI			R S T N	R S T N		R S T N		RN	SN	TN	R S T N		RN	SN	TN	RN
INTERRUTTORE	Tipo			MODULARE		MODULARE		MODULARE	MODULARE	MODULARE	MODULARE		MODULARE	MODULARE	MODULARE	MODULARE
	Poli x In		nxA	4Px80A		4Px25A		2Px16A	2Px16A	2Px16A	4Px32A		2Px16A	2Px16A	2Px16A	2Px16A
	Potere d'interruzione		kA	4.5		4.5		4.5	4.5	4.5	4.5		4.5	4.5	4.5	4.5
	Soglia termica/magnetica		A													
	Curva d'intervento			C		C		C	C	C	C		C	C	C	C
	Idn/Tipo		A													
TRAFO	Potenza		kVA													
	Primario/Secondario		V													
FUSIBILE	Poli x In/Tipo		A													
SCARICATORE	In di scarica		kA													
CONTATTORE	Poli x In/Classe		nxA													
CAVO	Tipo		ESISTENTE	FG17		FG17		ESISTENTE	ESISTENTE	ESISTENTE	FG17		ESISTENTE	ESISTENTE	ESISTENTE	ESISTENTE
	Composizione		mm²	3x50+1x25	4x16		4x6	2x2.5	2x2.5	2x2.5	4x10		2x4	2x4	2x4	2x4
	Lunghezza		m													
NOTE																

Descrizione: SCHEMA UNIFILARE



Data: OTT. 19 File: QP1.5.dwg Formato: Scala: NO Foglio 01 di 02

Impianto: Sede Regione Campania Santa Lucia

Disegno:QUADRO ELETTRICO PIANO 1 SETTORE 5

Tav.: QP1.5

Questo disegno e' proprietà esclusiva sono vietate la riproduzione e la cessione a terzi senza la previa autorizzazione

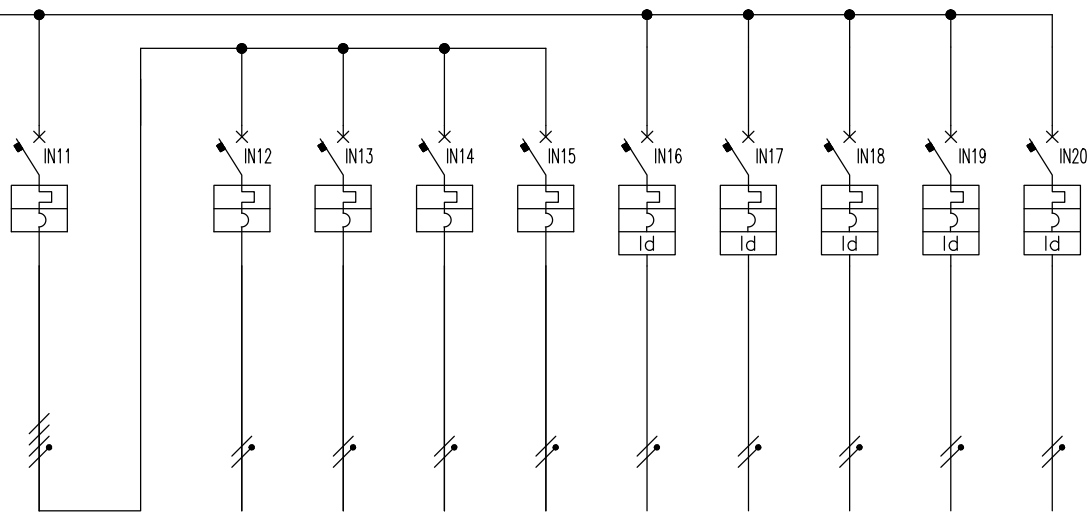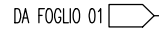[illegible]

Descrizione: SCHEMA UNIFILARE

Disegno: QUADRO ELETTRICO PIANO 1 SETTORE 5


Tav.:

QP1.5

Data: OTT. 19	File: QP1.5.dwg	Formato:	Scala: NO	Foglio 02 di 02
---------------	-----------------	----------	-----------	-----------------

Impianto: Sede Regione Campania Santa Lucia

Questo disegno e proprietà esclusiva sono vietate la riproduzione e la cessione a terzi senza la previa autorizzazione

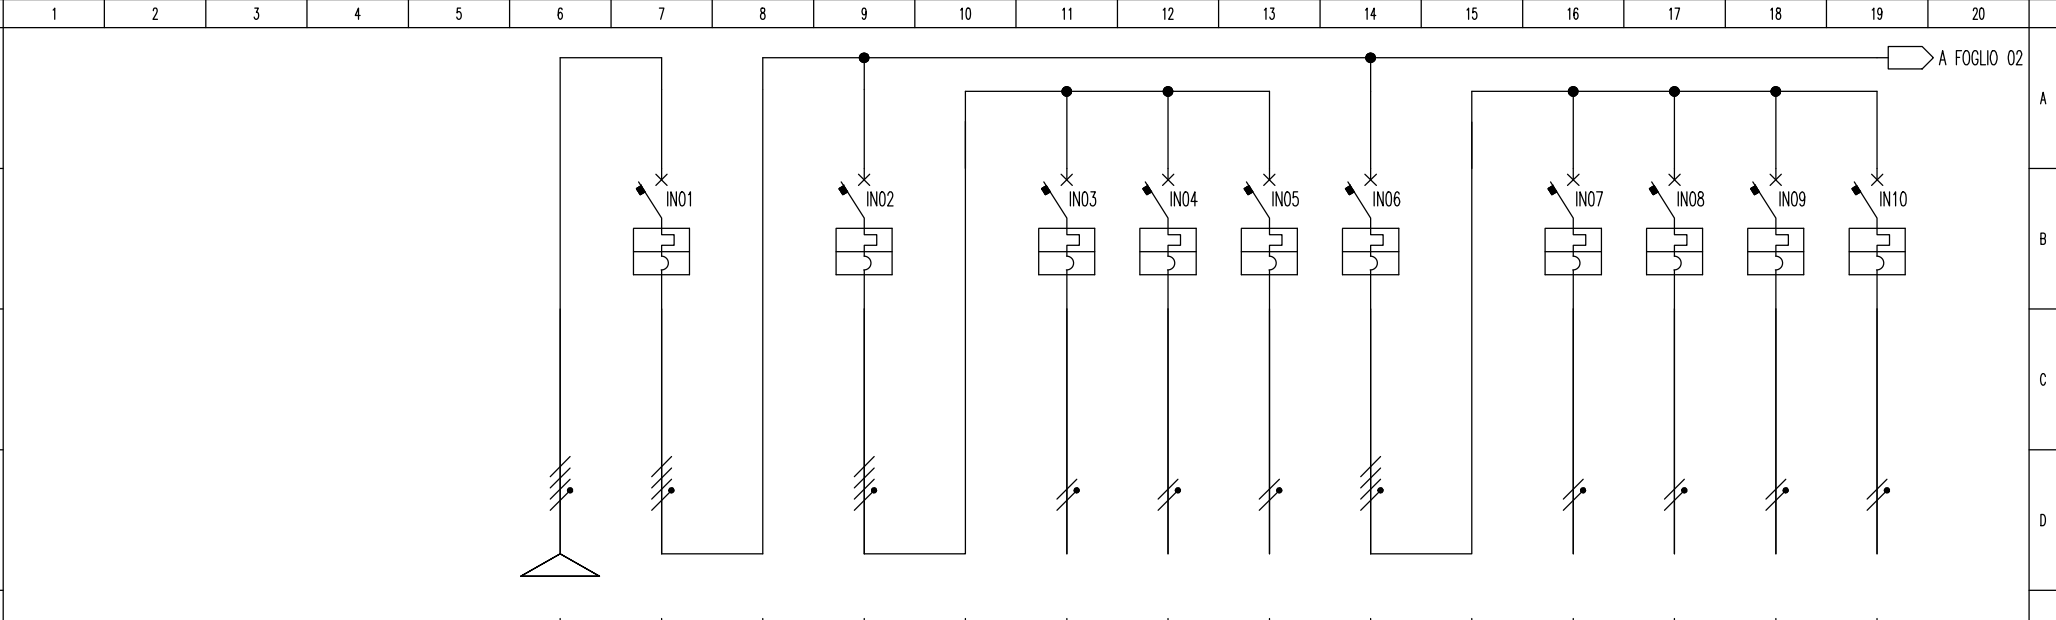

UTENZA			DA QGP1	GENERALE QUADRO QP1.6		GENERALE ILLUMINAZIONE		ILLUMINAZIONE STANZE 17.18.19	ILLUMINAZIONE STANZE 20.21.22	ILLUMINAZIONE STANZE 23.24.25.26	GENERALE FM		FM STANZE 17.18.19	FM STANZE 20.21.22	FM STANZE 23.24	FM STANZE 25.26
SIGLA CIRCUITO																
POTENZA			<i>kW</i>	25.0	25.0	5.0		1.5	1.5	1.5	10.0		2.5	2.5	2.5	2.5
CORRENTE D'IMPIEGO			<i>A</i>	40.0	40.0	8.0		7.2	7.2	7.2	16.0		12.0	12.0	12.0	12.0
FASI			R S T N	R S T N		R S T N		RN	SN	TN	R S T N		RN	SN	TN	RN
INTERRUTTORE	<i>Tipo</i>			MODULARE		MODULARE		MODULARE	MODULARE	MODULARE	MODULARE		MODULARE	MODULARE	MODULARE	MODULARE
	<i>Poli x In</i>		<i>nxA</i>	4Px80A		4Px16A		2Px16A	2Px16A	2Px16A	4Px32A		2Px16A	2Px16A	2Px16A	2Px16A
	<i>Potere d'interruzione</i>		<i>kA</i>	4.5		4.5		4.5	4.5	4.5	4.5		4.5	4.5	4.5	4.5
	<i>Soglia termica/magnetica</i>		<i>A</i>													
	<i>Curva d'intervento</i>			C		C		C	C	C	C		C	C	C	C
	<i>Idn/Tipo</i>		<i>A</i>													
TRAFO	<i>Potenza</i>		<i>kVA</i>													
	<i>Primario/Secondario</i>		<i>V</i>													
FUSIBILE	<i>Poli x In/Tipo</i>		<i>A</i>													
SCARICATORE	<i>In di scarica</i>		<i>kA</i>													
CONTATTORE	<i>Poli x In/Classe</i>		<i>nxA</i>													
CAVO	<i>Tipo</i>		ESISTENTE	FG17		FG17		ESISTENTE	ESISTENTE	ESISTENTE	FG17		ESISTENTE	ESISTENTE	ESISTENTE	ESISTENTE
	<i>Composizione</i>		<i>mm²</i>	3x50+1x25	4x16	4x6	2x2.5	2x2.5	2x2.5	4x10	2x4	2x4	2x4	2x4	2x4	2x4
	<i>Lunghezza</i>		<i>m</i>													
NOTE																

Descrizione: SCHEMA UNIFILARE

Data: OTT. 19

File: QP1.6.dwg

Formato:

Scala: NO

Foglio 01 di 02

Impianto: Sede Regione Campania Santa Lucia

Disegno:QUADRO ELETTRICO PIANO 1 SETTORE 6

Tav.: QP1.6

Questo disegno e proprietà esclusiva sono vietate la riproduzione e la cessione a terzi senza la previa autorizzazione

12

13

14

15

16

17

18

19

20

1

2

3

4

5

6

7

8

9

10

11

12

13

14

15

16

17

18

19

20

A

B

C

D

E

F

G

H

I

L

DA FOGLIO 01

IN11

IN12

IN13

IN14

IN15

IN16

IN17

IN18

IN19

UTENZA		GENERALE		STANZE	STANZE	STANZE	STANZE	LUCI EMERGENZA	W.C.08	FOTOCOPIATRICE	RISERVA				
		RISERVE		17.18.19	20.21.22	23.24	25.26	STANZE ESISTENTE	ESISTENTE	ESISTENTE	ESISTENTE				
SIGLA CIRCUITO															
POTENZA		kW	10.0	2.5	2.5	2.5	2.5	1.0	1.0	1.0	1.0				
CORRENTE D'IMPIEGO		A	16.0	12.0	12.0	12.0	12.0	4.8	4.8	4.8	4.8				
FASI		R S T N		RN	SN	TN	RN	RN	SN	TN	RN				
INTERRUTTORE	Tipo	MODULARE		MODULARE	MODULARE	MODULARE	MODULARE	MODULARE	MODULARE	MODULARE	MODULARE				
	Poli x In	nxA	4Px32A	2Px16A	2Px16A	2Px16A	2Px16A	2Px10A	2Px16A	2Px16A	2Px16A				
	Potere d'interruzione	kA	4.5	4.5	4.5	4.5	4.5	4.5	4.5	4.5	4.5				
	Soglia termica/magnetica	A													
	Curva d'intervento	C		C	C	C	C	C	C	C	C				
TRAFO	Idn/Tipo	A						0.03/AC	0.03/AC	0.03/AC	0.03/AC				
	Potenza	kVA													
		Primario/Secondario	V												
FUSIBILE		Poli x In/Tipo	A												
SCARICATORE		In di scarica	kA												
CONTATTORE		Poli x In/Classe	nxA												
CAVO	Tipo	FG17		ESISTENTE	ESISTENTE	ESISTENTE	ESISTENTE	ESISTENTE	ESISTENTE	ESISTENTE	ESISTENTE				
	Composizione	mm²	4x10	2x4	2x4	2x4	2x4	2x2.5	2x2.5	2x2.5	2x2.5				
	Lunghezza	m													
NOTE															

Descrizione: SCHEMA UNIFILARE

Data: OTT. 19

File: QP1.6.dwg

Formato:

Scala: NO

Foglio 02 di 02

Impianto: Sede Regione Campania Santa Lucia

Disegno:QUADRO ELETTRICO PIANO 1 SETTORE 6

Tav.: QP1.6

12

13

14

15

16


17

18

19

20

Questo disegno e proprietà esclusiva sono vietate la riproduzione e la cessione a terzi senza la previa autorizzazione

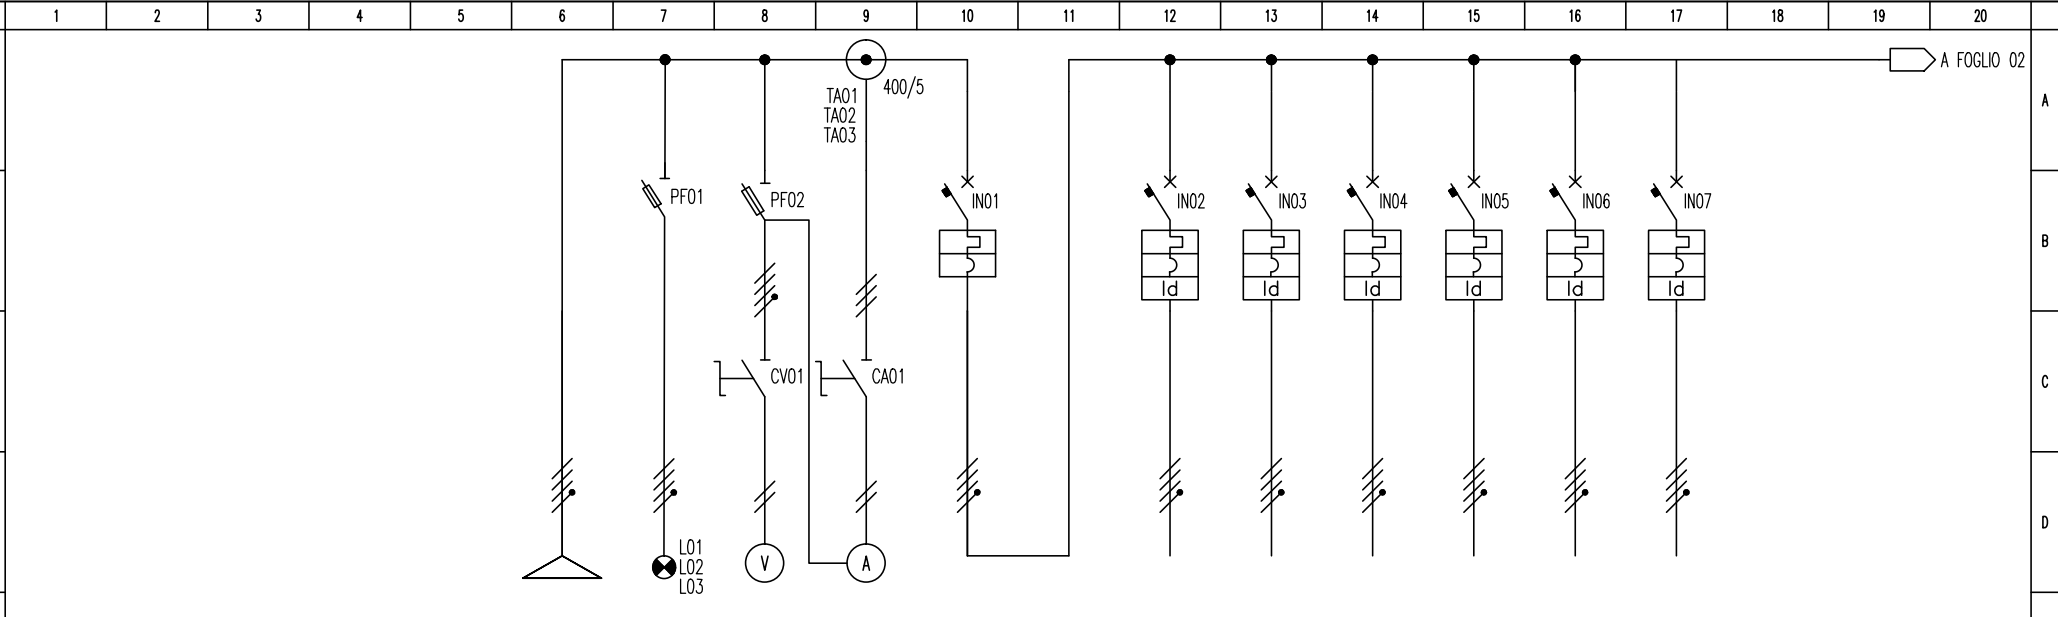

UTENZA		DA QEG	SPIE PRESENZA RETE	CIRC. MISURA VOLTMETRICA	CIRC. MISURA AMPEROM.	QUADRO GENERALE PIANO 2	Q2.1	Q2.2	Q2.3	Q2.4	Q2.5	Q2.6		
SIGLA CIRCUITO			LSP01	MIV	MIA									
POTENZA	kW	150				150	25.0	25.0	25.0	25.0	25.0	25.0		
CORRENTE D'IMPIEGO	A	240.0				240.0	240.0	240.0	240.0	240.0	240.0	240.0		
FASI		R S T N	R S T N			R S T N	R S T N	R S T N	R S T N	R S T N	R S T N	R S T N		
INTERRUTTORE	Tipo					SCATOLATO	SCATOLATO	SCATOLATO	SCATOLATO	SCATOLATO	SCATOLATO	SCATOLATO		
	Poli x In	nxA				4Px400A	4Px100A	4Px100A	4Px100A	4Px100A	4Px100A	4Px100A		
	Potere d'interruzione	kA				36.0	10.0	10.0	10.0	10.0	10.0	10.0		
	Soglia termica/magnetica	A												
	Curva d'intervento					C	C	C	C	C	C	C		
TRAFO	Idn/Tipo	A					0.03/AC	0.03/AC	0.03/AC	0.03/AC	0.03/AC	0.03/AC		
	Potenza	kVA												
	Primario/Secondario	V												
FUSIBILE	Poli x In/Tipo	A	3P+Nx1/gG	3P+Nx1/gG										
SCARICATORE	In di scarica	kA												
CONTATTORE	Poli x In/Classe	nxA												
CAVO	Tipo	ESISTENTE				ESISTENTE	ESISTENTE	ESISTENTE	ESISTENTE	ESISTENTE	ESISTENTE	ESISTENTE		
	Composizione	mm²	3x185+1x95			3x185+1x95	3x50+1x25	3x50+1x25	3x50+1x25	3x50+1x25	3x50+1x25	3x50+1x25		
	Lunghezza	m												
NOTE														

Descrizione: SCHEMA UNIFILARE

Disegno:QUADRO ELETTRICO GENERALE PIANO 2

Tav.:


Data: OTT. 19 File: QGP2.dwg Formato: Scala: NO Foglio 01 di 02

Impianto: Sede Regione Campania Santa Lucia

QGP2

Questo disegno e proprietà esclusiva sono vietate la riproduzione e la cessione a terzi senza la previa autorizzazione

DA FOGLIO 01

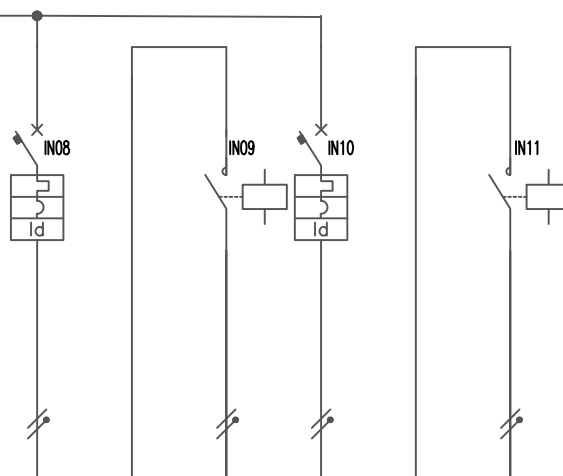

UTENZA		ILUMINAZIONE		CONTATTORE	ILUMINAZIONE		CONTATTORE										
SIGLA CIRCUITO																	
POTENZA	kW	1.5		1.5	1.5		1.5										
CORRENTE D'IMPIEGO	A	7.2		7.2	7.2		7.2										
FASI		RN		RN	SN		SN										
INTERRUTTORE	Tipo	MODULARE		MODULARE	MODULARE		MODULARE										
	Poli x In	nxA	1P+Nx16A		1P+Nx20A		1P+Nx16A										
	Potere d'interruzione	kA	10		10												
	Soglia termica/magnetica	A															
	Curva d'intervento		C		C												
TRAFO	Idn/Tipo	A	0.03/AC		0.03/AC												
	Potenza	kVA															
	Primario/Secondario	V															
FUSIBILE	Poli x In/Tipo	A															
SCARICATORE	In di scarica	kA															
CONTATTORE	Poli x In/Classe	nxA															
CAVO	Tipo		SOSTITUITO		SOSTITUITO		SOSTITUITO										
	Composizione	mm²	2x4		2x4		2x4										
	Lunghezza	m															
NOTE																	

Descrizione: SCHEMA UNIFILARE


Disegno:QUADRO ELETTRICO GENERALE PIANO 2

Tav.:

QGP2

Data: OTT. 19 File: QGP2.dwg Formato: Scala: NO Foglio 02 di 02
Impianto: Sede Regione Campania Santa Lucia

Questo disegno e proprietà esclusiva sono vietate la riproduzione e la cessione a terzi senza la previa autorizzazione

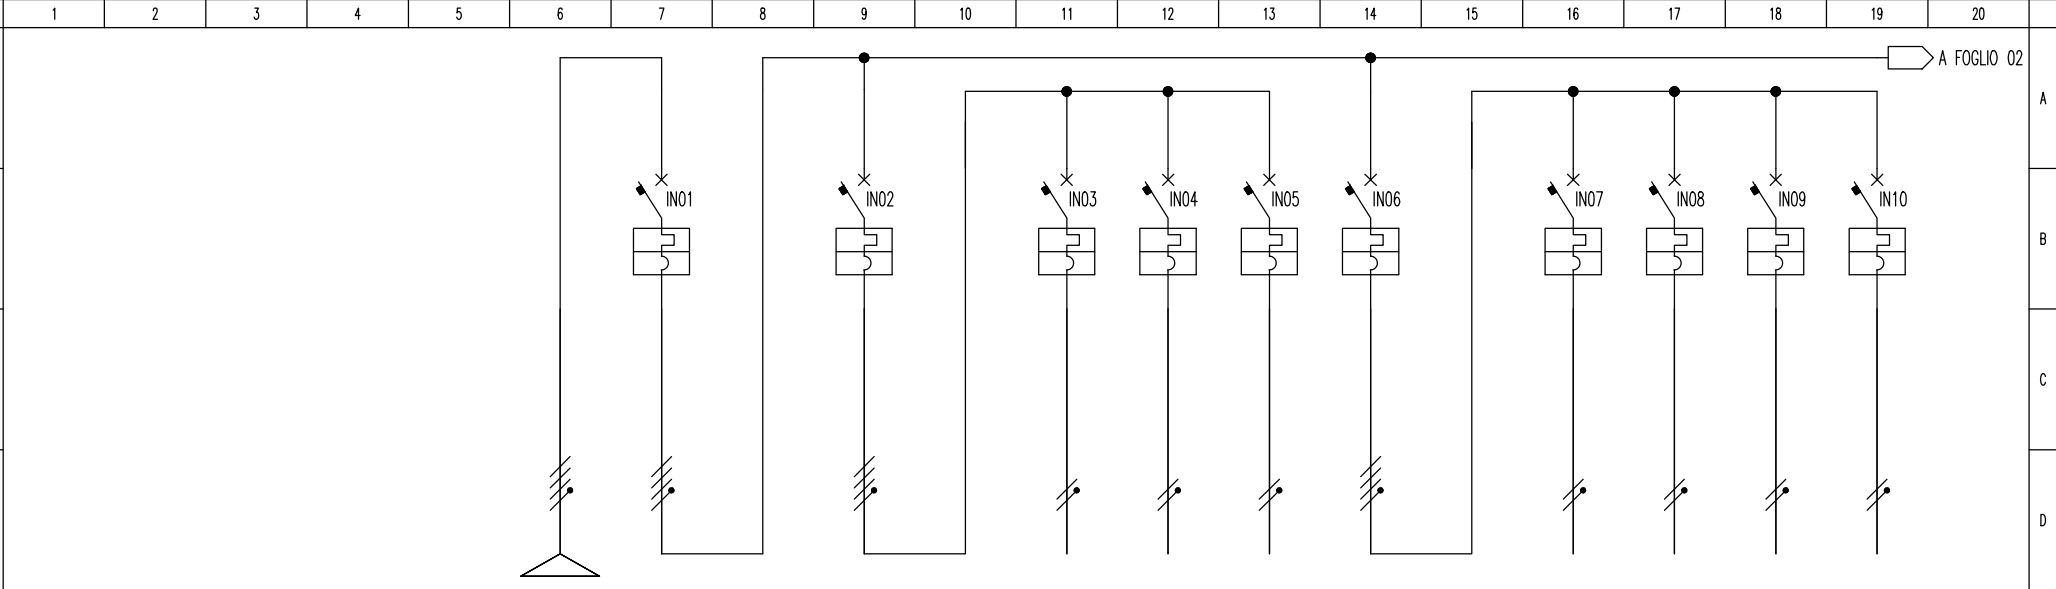

UTENZA			DA QGP2	GENERALE QUADRO QP2.1		GENERALE ILLUMINAZIONE		ILLUMINAZIONE STANZE 21.55.56	ILLUMINAZIONE STANZE 57.58.59	ILLUMINAZIONE STANZE 23.24.60.61	GENERALE FM		FM STANZE 21.55.56	FM STANZE 57.58.59	FM STANZE 23.24	FM STANZE 60.61
SIGLA CIRCUITO																
POTENZA		kW	25.0	25.0		5.0		1.5	1.5	1.5	10.0		2.5	2.5	2.5	2.5
CORRENTE D'IMPIEGO		A	40.0	40.0		8.0		7.2	7.2	7.2	16.0		12.0	12.0	12.0	12.0
FASI			R S T N	R S T N		R S T N		RN	SN	TN	R S T N		RN	SN	TN	RN
INTERRUTTORE	Tipo			MODULARE		MODULARE		MODULARE	MODULARE	MODULARE	MODULARE		MODULARE	MODULARE	MODULARE	MODULARE
	Poli x In		nxA	4Px80A		4Px16A		2Px16A	2Px16A	2Px16A	4Px32A		2Px16A	2Px16A	2Px16A	2Px16A
	Potere d'interruzione		kA	4.5		4.5		4.5	4.5	4.5	4.5		4.5	4.5	4.5	4.5
	Soglia termica/magnetica		A													
	Curva d'intervento			C		C		C	C	C	C		C	C	C	C
	Idn/Tipo		A													
TRAFO	Potenza		kVA													
	Primario/Secondario		V													
FUSIBILE	Poli x In/Tipo		A													
SCARICATORE	In di scarica		kA													
CONTATTORE	Poli x In/Classe		nxA													
CAVO	Tipo		ESISTENTE	FG17		FG17		ESISTENTE	ESISTENTE	ESISTENTE	FG17		ESISTENTE	ESISTENTE	ESISTENTE	ESISTENTE
	Composizione		mm²	3x50+1x25	4x16	4x6	2x2.5	2x2.5	2x2.5	4x10		2x4	2x4	2x4	2x4	2x4
	Lunghezza		m													
NOTE																

Descrizione: SCHEMA UNIFILARE

Data: OTT. 19

File: QP2.1.dwg

Formato:

Scala: NO

Foglio 01 di 02

Impianto: Sede Regione Campania Santa Lucia

Disegno:QUADRO ELETTRICO PIANO 2 SETTORE 1

Tav.:
QP2.1

Questo disegno e proprietà esclusiva sono vietate la riproduzione e la cessione a terzi senza la previa autorizzazione

12

13

14

15

16

17

18

19

20

DA FOGLIO 01

IN11

IN12

IN13

IN14

IN15

IN16

IN17

IN18

IN19

IN20

UTENZA

GENERALE
RISERVE

STANZE
21.55.56

STANZE
57.58.59

STANZE
23.24

STANZE
60.61

LUCI EMERGENZA
STANZE
ESISTENTE

W.C.06
ESISTENTE

W.C.07
ESISTENTE

FOTOCOPIATRICE
ESISTENTE

RISERVA
ESISTENTE

SIGLA CIRCUITO																			
POTENZA	kW	10.0	2.5	2.5	2.5	2.5	1.0	1.0	1.0	1.0	1.0								
CORRENTE D'IMPIEGO	A	16.0	12.0	12.0	12.0	12.0	4.8	4.8	4.8	4.8	4.8								
FASI	R S T N		RN	SN	TN	RN	RN	SN	TN	RN	SN								
INTERRUTTORE	Tipo	MODULARE	MODULARE	MODULARE	MODULARE	MODULARE	MODULARE	MODULARE	MODULARE	MODULARE	MODULARE								
	Poli x In	4Px32A	2Px16A	2Px16A	2Px16A	2Px16A	2Px10A	2Px16A	2Px16A	2Px16A	2Px10A								
	Potere d'interruzione	4.5	4.5	4.5	4.5	4.5	4.5	4.5	4.5	4.5	4.5								
	Soglia termica/magnetica	A																	
	Curva d'intervento	C	C	C	C	C	C	C	C	C	C								
	Idn/Tipo	A					0.03/AC	0.03/AC	0.03/AC	0.03/AC	0.03/AC								
TRAFO	Potenza	kVA																	
	Primario/Secondario	V																	
FUSIBILE	Poli x In/Tipo	A																	
SCARICATORE	In di scarica	kA																	
CONTATTORE	Poli x In/Classe	nxA																	
CAVO	Tipo	FG17	ESISTENTE	ESISTENTE	ESISTENTE	ESISTENTE	ESISTENTE	ESISTENTE	ESISTENTE	ESISTENTE	ESISTENTE								
	Composizione	mm²	4x10	2x4	2x4	2x4	2x4	2x2.5	2x2.5	2x2.5	2x2.5								
	Lunghezza	m																	
NOTE																			

Descrizione: SCHEMA UNIFILARE

Data: OTT. 19

File: QP2.1.dwg

Formato:

Scala: NO

Foglio 02 di 02

Impianto: Sede Regione Campania Santa Lucia

Disegno: QUADRO ELETTRICO PIANO 2 SETTORE 1

Tav.: QP2.1

1

2

3

4

5

6

7

8

9

10

11

12

13

14

15

16


17

18

19

20

Questo disegno e proprietà esclusiva sono vietate la riproduzione e la cessione a terzi senza la previa autorizzazione

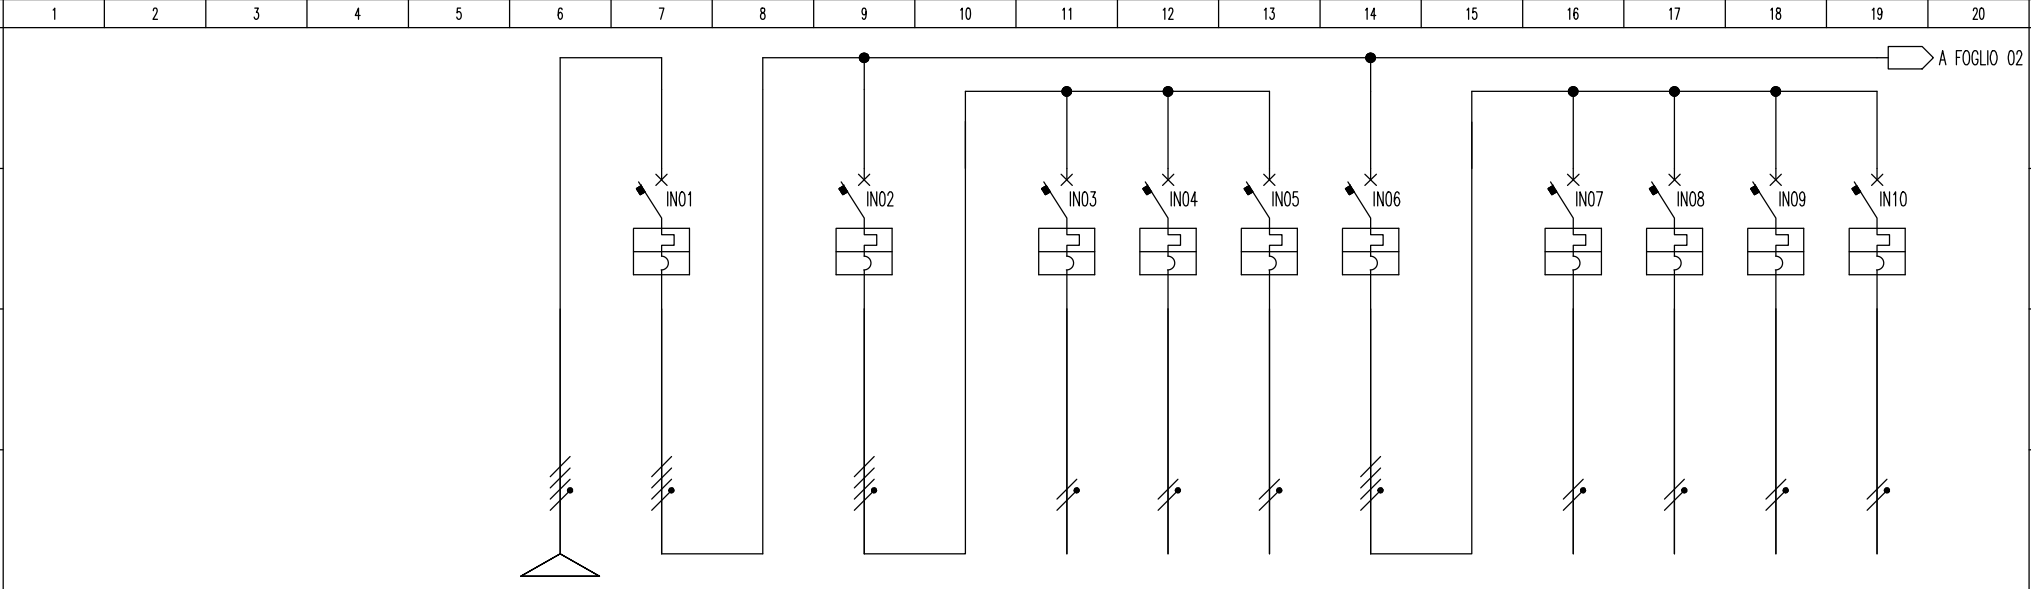

UTENZA			DA QGP2	GENERALE QUADRO QP2.2		GENERALE ILLUMINAZIONE		ILLUMINAZIONE STANZE 12.14.18	ILLUMINAZIONE STANZE 49.50.51	ILLUMINAZIONE STANZE 52.53.54	GENERALE FM		FM STANZE 12.14.18	FM STANZE 49.50	FM STANZE 51.52	FM STANZE 53.54
SIGLA CIRCUITO																
POTENZA			<i>kW</i>	25.0	25.0	5.0		1.5	1.5	1.5	10.0		2.5	2.5	2.5	2.5
CORRENTE D'IMPIEGO			<i>A</i>	40.0	40.0	8.0		7.2	7.2	7.2	16.0		12.0	12.0	12.0	12.0
FASI			R S T N	R S T N		R S T N		RN	SN	TN	R S T N		RN	SN	TN	RN
INTERRUTTORE	<i>Tipo</i>			MODULARE		MODULARE		MODULARE	MODULARE	MODULARE	MODULARE		MODULARE	MODULARE	MODULARE	MODULARE
	<i>Poli x In</i>		<i>nxA</i>	4Px80A		4Px25A		2Px16A	2Px16A	2Px16A	4Px32A		2Px16A	2Px16A	2Px16A	2Px16A
	<i>Potere d'interruzione</i>		<i>kA</i>	4.5		4.5		4.5	4.5	4.5	4.5		4.5	4.5	4.5	4.5
	<i>Soglia termica/magnetica</i>		<i>A</i>													
	<i>Curva d'intervento</i>			C		C		C	C	C	C		C	C	C	C
	<i>Idn/Tipo</i>		<i>A</i>													
TRAFO	<i>Potenza</i>		<i>kVA</i>													
	<i>Primario/Secondario</i>		<i>V</i>													
FUSIBILE	<i>Poli x In/Tipo</i>		<i>A</i>													
SCARICATORE	<i>In di scarica</i>		<i>kA</i>													
CONTATTORE	<i>Poli x In/Classe</i>		<i>nxA</i>													
CAVO	<i>Tipo</i>		ESISTENTE	FG17		FG17		ESISTENTE	ESISTENTE	ESISTENTE	FG17		ESISTENTE	ESISTENTE	ESISTENTE	ESISTENTE
	<i>Composizione</i>		<i>mm²</i>	3x50+1x25	4x16	4x6		2x2.5	2x2.5	2x2.5	4x10		2x4	2x4	2x4	2x4
	<i>Lunghezza</i>		<i>m</i>													
NOTE																

Descrizione: SCHEMA UNIFILARE

Data: OTT. 19

File: QP2.2.dwg

Formato:

Scala: NO



Foglio 01 di 02

Impianto: Sede Regione Campania Santa Lucia

Disegno:QUADRO ELETTRICO PIANO 2 SETTORE 2

Tav.:
QP2.2

Questo disegno e' proprietà esclusiva sono vietate la riproduzione e la cessione a terzi senza la previa autorizzazione

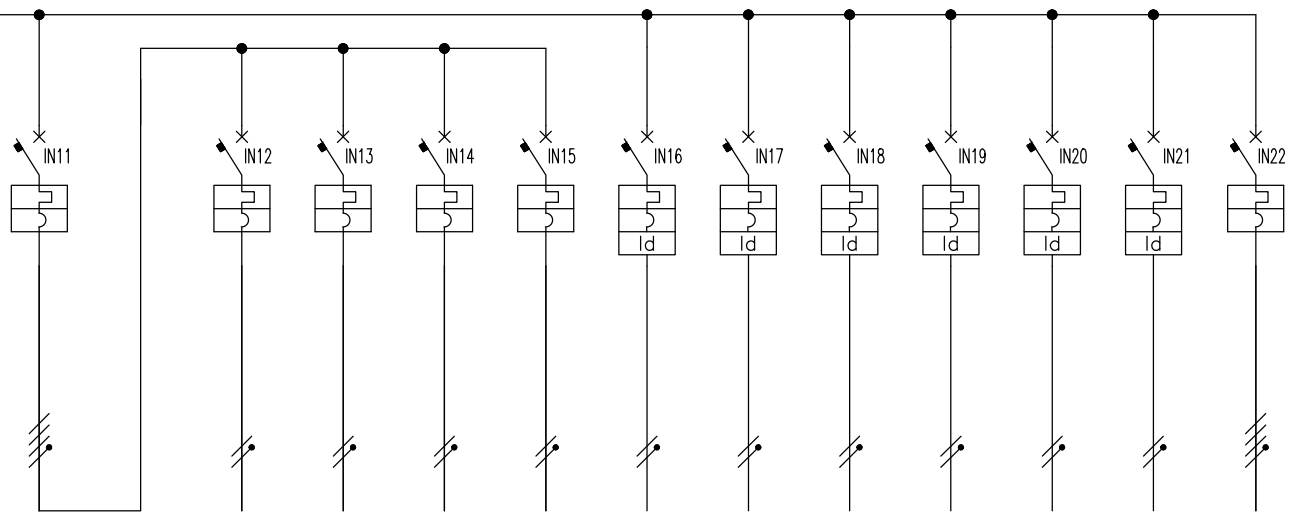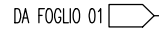[illegible]

Descrizione: SCHEMA UNIFILARE

Data: OTT. 19	File: QP2.2.dwg	Formato:	Scala: NO	Foglio 02 di 02
---------------	-----------------	----------	-----------	-----------------


Impianto: Sede Regione Campania Santa Lucia

Disegno: QUADRO ELETTRICO PIANO 2 SETTORE 2

Tav.:

QP2.2

Questo disegno e proprietà esclusiva sono vietate la riproduzione e la cessione a terzi senza la previa autorizzazione

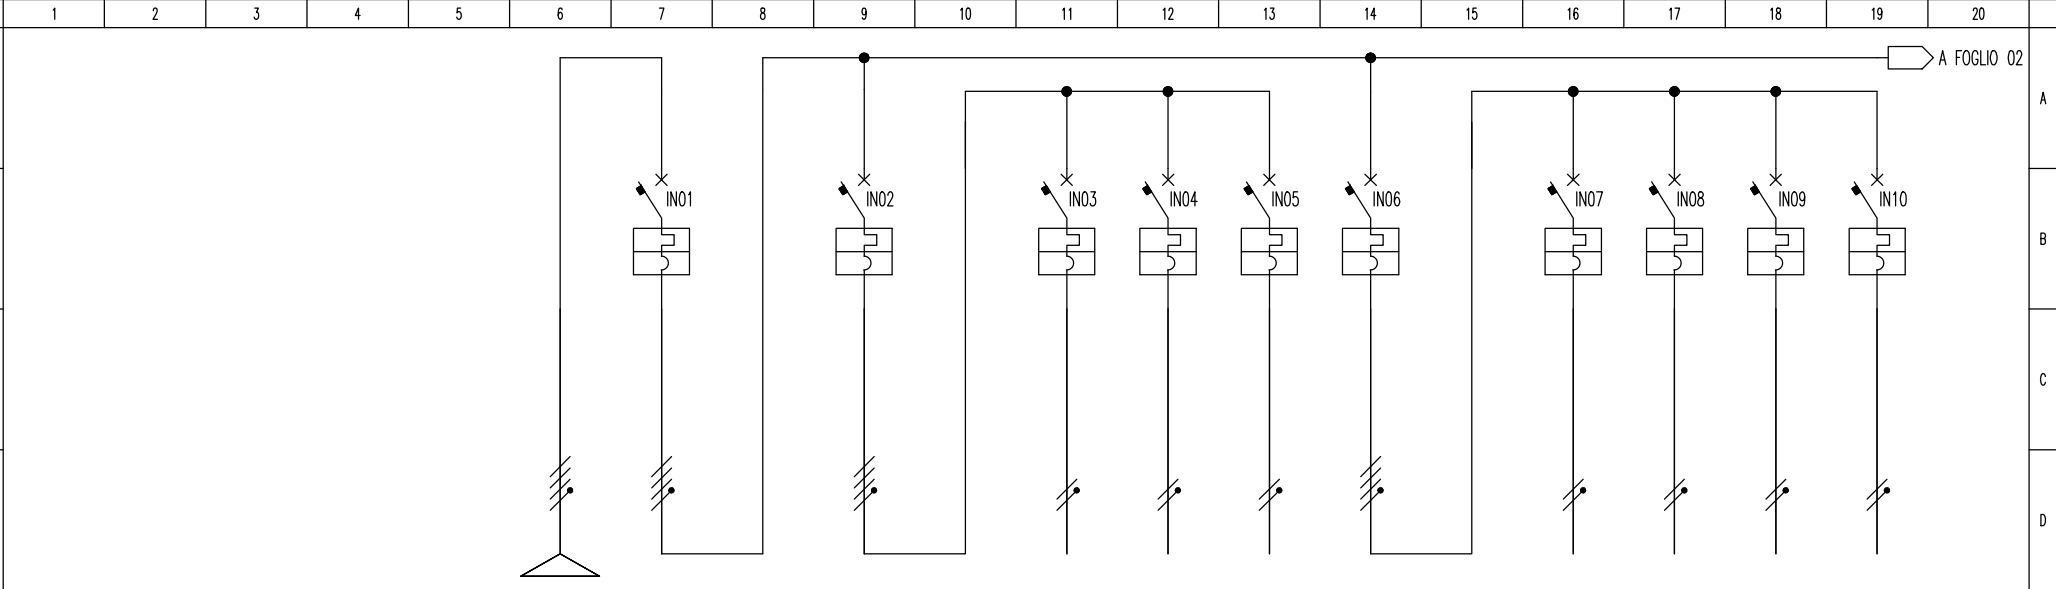

UTENZA			DA QGP2	GENERALE QUADRO QP2.3		GENERALE ILLUMINAZIONE		ILLUMINAZIONE STANZE 10.11.12.13	ILLUMINAZIONE STANZE 42.43.44.44B	ILLUMINAZIONE STANZE 45.46.47.48	GENERALE FM		FM STANZE 10.11.12.13	FM STANZE 42.43	FM STANZE 44.44B.45	FM STANZE 46.47.48
SIGLA CIRCUITO																
POTENZA		kW	25.0	25.0		5.0		1.5	1.5	1.5	10.0		2.5	2.5	2.5	2.5
CORRENTE D'IMPIEGO		A	40.0	40.0		8.0		7.2	7.2	7.2	16.0		12.0	12.0	12.0	12.0
FASI			R S T N	R S T N		R S T N		RN	SN	TN	R S T N		RN	SN	TN	RN
INTERRUTTORE	Tipo			MODULARE		MODULARE		MODULARE	MODULARE	MODULARE	MODULARE		MODULARE	MODULARE	MODULARE	MODULARE
	Poli x In		nxA	4Px80A		4Px25A		2Px16A	2Px16A	2Px16A	4Px32A		2Px16A	2Px16A	2Px16A	2Px16A
	Potere d'interruzione		kA	4.5		4.5		4.5	4.5	4.5	4.5		4.5	4.5	4.5	4.5
	Soglia termica/magnetica		A													
	Curva d'intervento			C		C		C	C	C	C		C	C	C	C
	Idn/Tipo		A													
TRAFO	Potenza		kVA													
	Primario/Secondario		V													
FUSIBILE	Poli x In/Tipo		A													
SCARICATORE	In di scarica		kA													
CONTATTORE	Poli x In/Classe		nxA													
CAVO	Tipo		ESISTENTE	FG17		FG17		ESISTENTE	ESISTENTE	ESISTENTE	FG17		ESISTENTE	ESISTENTE	ESISTENTE	ESISTENTE
	Composizione		mm ²	3x50+1x25	4x16	4x6	2x2.5	2x2.5	2x2.5	4x10	2x4	2x4	2x4	2x4	2x4	2x4
	Lunghezza		m													
NOTE																

Descrizione: SCHEMA UNIFILARE

Data: OTT. 19

File: QP2.3.dwg

Formato:

Scala: NO

Foglio 01 di 02

Impianto: Sede Regione Campania Santa Lucia

Disegno:QUADRO ELETTRICO PIANO 2 SETTORE 3

Tav.:
QP2.3

Questo disegno e proprietà esclusiva sono vietate la riproduzione e la cessione a terzi senza la previa autorizzazione

12

13

14

15

16

17

18

19

20

1

2

3

4

5

6

7

8

9

10

11

12

13

14

15

16

17

18

19

20

DA FOGLIO 01

IN11

IN12

IN13

IN14

IN15

IN16

IN17

Id

Id

UTENZA		GENERALE		STANZE	STANZE	STANZE	STANZE	LUCI EMERGENZA	FOTOPATRICE										
		RISERVE		10.11.12.13	42.43	44.44B.45	46.47.48	STANZE ESISTENTE	ESISTENTE										
SIGLA CIRCUITO																			
POTENZA		kW	10.0	2.5	2.5	2.5	2.5	1.0	1.0										
CORRENTE D'IMPIEGO		A	16.0	12.0	12.0	12.0	12.0	4.8	4.8										
FASI			R S T N	RN	SN	TN	RN	RN	SN										
INTERRUTTORE	Tipo		MODULARE	MODULARE	MODULARE	MODULARE	MODULARE	MODULARE	MODULARE										
	Poli x In	nxA	4Px32A	2Px16A	2Px16A	2Px16A	2Px16A	1P+Nx10A	1P+Nx16A										
	Potere d'interruzione	kA	4.5	4.5	4.5	4.5	4.5	4.5	4.5										
	Soglia termica/magnetica	A																	
	Curva d'intervento		C	C	C	C	C	C	C										
IDN/TIPO		A						0.03/AC	0.03/AC										
TRAFO	Potenza	kVA																	
	Primario/Secondario	V																	
FUSIBILE	Poli x In/Tipo	A																	
SCARICATORE	In di scarica	kA																	
CONTATTORE	Poli x In/Classe	nxA																	
CAVO	Tipo		FG17	ESISTENTE	ESISTENTE	ESISTENTE	ESISTENTE	ESISTENTE	ESISTENTE										
	Composizione	mm²	4x10	2x4	2x4	2x4	2x4	2x2.5	2x2.5										
	Lunghezza	m																	
NOTE																			

Descrizione: SCHEMA UNIFILARE

Data: OTT. 19

File: QP2.3.dwg

Formato:

Scala: NO


Foglio 02 di 02

Impianto: Sede Regione Campania Santa Lucia

Disegno: QUADRO ELETTRICO PIANO 2 SETTORE 3

Tav.: QP2.3

Questo disegno e proprietà esclusiva sono vietate la riproduzione e la cessione a terzi senza la previa autorizzazione

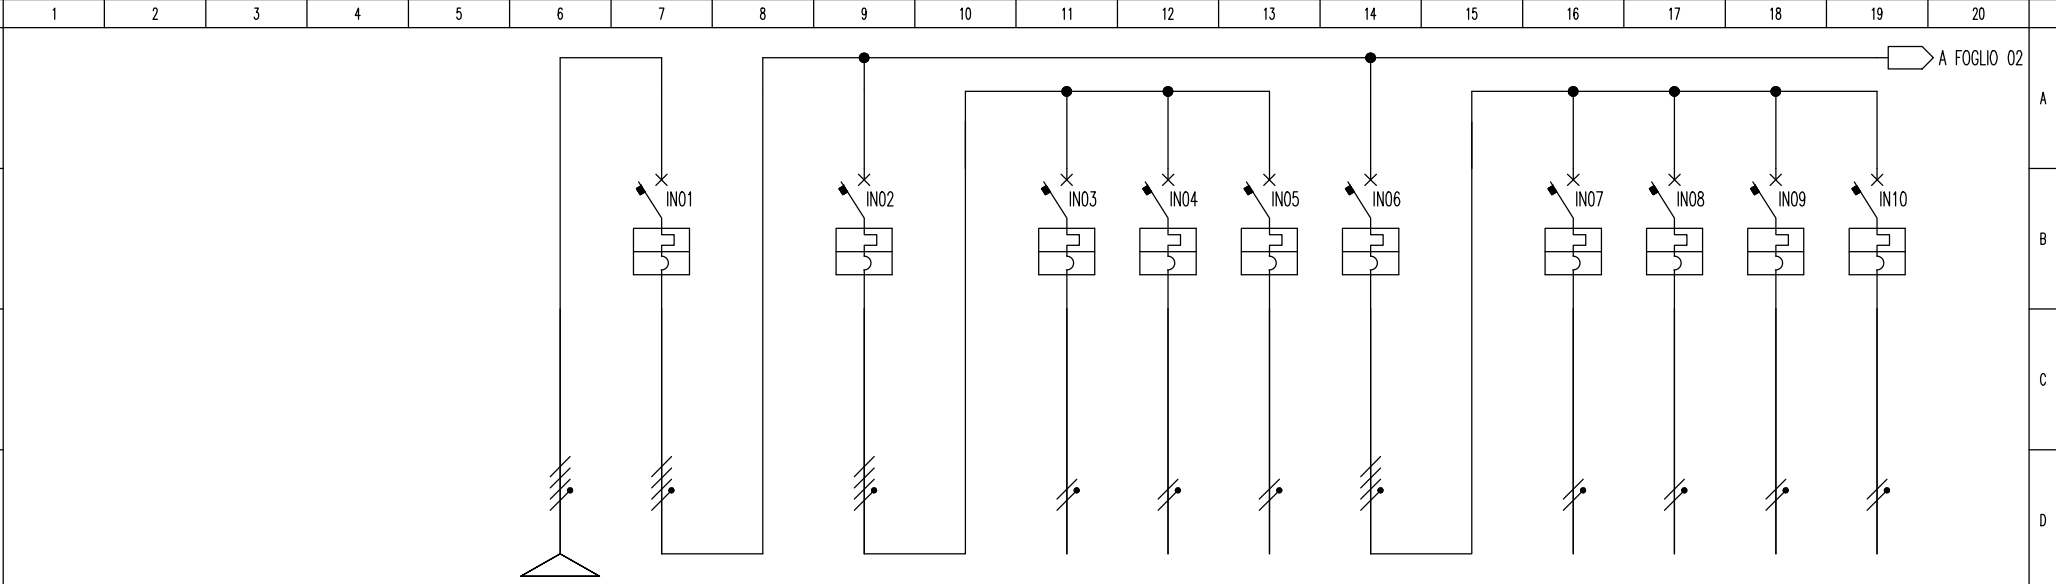

UTENZA			DA QGP2	GENERALE QUADRO QP2.4		GENERALE ILLUMINAZIONE		ILLUMINAZIONE STANZE 8.9.41	ILLUMINAZIONE STANZE 35.36.37	ILLUMINAZIONE STANZE 38.39.40	GENERALE FM		FM STANZE 8.9.41	FM STANZE 35.36	FM STANZE 37.38	FM STANZE 39.40
SIGLA CIRCUITO																
POTENZA			kW	25.0	25.0	5.0		1.5	1.5	1.5	10.0		2.5	2.5	2.5	2.5
CORRENTE D'IMPIEGO			A	40.0	40.0	8.0		7.2	7.2	7.2	16.0		12.0	12.0	12.0	12.0
FASI			R S T N	R S T N		R S T N		RN	SN	TN	R S T N		RN	SN	TN	RN
INTERRUTTORE	Tipo			MODULARE		MODULARE		MODULARE	MODULARE	MODULARE	MODULARE		MODULARE	MODULARE	MODULARE	MODULARE
	Poli x In		nxA	4Px80A		4Px25A		2Px16A	2Px16A	2Px16A	4Px32A		2Px16A	2Px16A	2Px16A	2Px16A
	Potere d'interruzione		kA	4.5		4.5		4.5	4.5	4.5	4.5		4.5	4.5	4.5	4.5
	Soglia termica/magnetica		A													
	Curva d'intervento			C		C		C	C	C	C		C	C	C	C
	Idn/Tipo		A													
TRAFO	Potenza		kVA													
	Primario/Secondario		V													
FUSIBILE	Poli x In/Tipo		A													
SCARICATORE	In di scarica		kA													
CONTATTORE	Poli x In/Classe		nxA													
CAVO	Tipo		ESISTENTE	FG17		FG17		ESISTENTE	ESISTENTE	ESISTENTE	FG17		ESISTENTE	ESISTENTE	ESISTENTE	ESISTENTE
	Composizione		mm²	3x50+1x25	4x16	4x6	2x2.5	2x2.5	2x2.5	4x10	2x4	2x4	2x4	2x4	2x4	2x4
	Lunghezza		m													
NOTE																

Descrizione: SCHEMA UNIFILARE

Data: OTT. 19 File: QP2.4.dwg Formato: Scala: NO Foglio 01 di 02

Impianto: Sede Regione Campania Santa Lucia

Disegno: QUADRO ELETTRICO PIANO 2 SETTORE 4

Tav.: QP2.4

Questo disegno e proprietà esclusiva sono vietate la riproduzione e la cessione a terzi senza la previa autorizzazione

12

13

14

15

16

17

18

19

20

1

2

3

4

5

6

7

8

9

10

11

12

13

14

15

16

17

18

19

20

DA FOGLIO 01

IN11

IN12

IN13

IN14

IN15

IN16

IN17

IN18

UTENZA		GENERALE		STANZE	STANZE	STANZE	STANZE	W.C.04	LUCI EMERGENZA	FOTOPATRICE									
		RISERVE		8.9.41	35.36	37.38	39.40	ESISTENTE	STANZE	ESISTENTE									
SIGLA CIRCUITO																			
POTENZA		kW	10.0	2.5	2.5	2.5	2.5	1.0	1.0	1.0									
CORRENTE D'IMPIEGO		A	16.0	12.0	12.0	12.0	12.0	4.8	4.8	4.8									
FASI			R S T N		RN	SN	TN	RN	RN	SN	TN								
INTERRUTTORE	Tipo		MODULARE		MODULARE	MODULARE	MODULARE	MODULARE	MODULARE	MODULARE	MODULARE								
	Poli x In	nxA	4Px32A		2Px16A	2Px16A	2Px16A	2Px16A	1P+Nx16A	1P+Nx10A	1P+Nx16A								
	Potere d'interruzione	kA	4.5		4.5	4.5	4.5	4.5	4.5	4.5	4.5								
	Soglia termica/magnetica	A																	
	Curva d'intervento		C		C	C	C	C	C	C	C								
IDN/TIPO		A							0.03/AC	0.03/AC	0.03/AC								
TRAFO	Potenza	kVA																	
	Primario/Secondario	V																	
FUSIBILE	Poli x In/Tipo	A																	
SCARICATORE	In di scarica	kA																	
CONTATTORE	Poli x In/Classe	nxA																	
CAVO	Tipo		FG17		ESISTENTE	ESISTENTE	ESISTENTE	ESISTENTE	ESISTENTE	ESISTENTE	ESISTENTE								
	Composizione	mm²	4x10		2x4	2x4	2x4	2x4	2x2.5	2x2.5	2x2.5								
	Lunghezza	m																	
NOTE																			

Descrizione: SCHEMA UNIFILARE

Data: OTT. 19

File: QP2.4.dwg

Formato:

Scala: NO


Foglio 02 di 02

Impianto: Sede Regione Campania Santa Lucia

Disegno: QUADRO ELETTRICO PIANO 2 SETTORE 4

Tav.: QP2.4

Questo disegno e proprietà esclusiva sono vietate la riproduzione e la cessione a terzi senza la previa autorizzazione

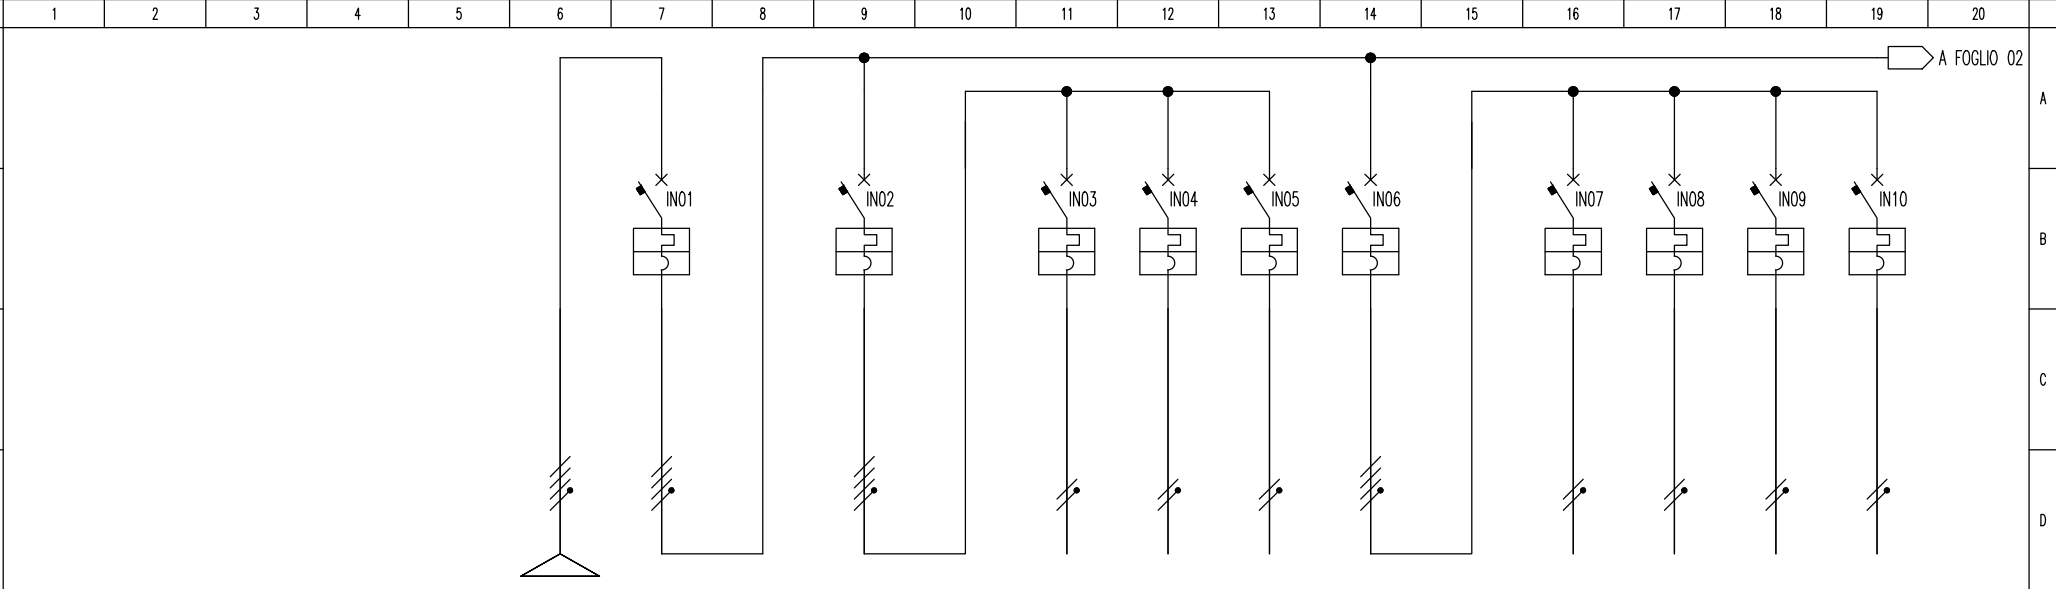

UTENZA			DA QGP2	GENERALE QUADRO QP2.5		GENERALE ILLUMINAZIONE		ILLUMINAZIONE STANZE 2/3.4.5	ILLUMINAZIONE STANZE 69.70.31	ILLUMINAZIONE STANZE 32.33.34	GENERALE FM		FM STANZE 2/3.4.5	FM STANZE 69.70	FM STANZE 31.32	FM STANZE 33.34
SIGLA CIRCUITO																
POTENZA			kW	25.0	25.0	5.0		1.5	1.5	1.5	10.0		2.5	2.5	2.5	2.5
CORRENTE D'IMPIEGO			A	40.0	40.0	8.0		7.2	7.2	7.2	16.0		12.0	12.0	12.0	12.0
FASI			R S T N	R S T N		R S T N		RN	SN	TN	R S T N		RN	SN	TN	RN
INTERRUTTORE	Tipo			MODULARE		MODULARE		MODULARE	MODULARE	MODULARE	MODULARE		MODULARE	MODULARE	MODULARE	MODULARE
	Poli x In		nxA	4Px80A		4Px25A		2Px16A	2Px16A	2Px16A	4Px32A		2Px16A	2Px16A	2Px16A	2Px16A
	Potere d'interruzione		kA	4.5		4.5		4.5	4.5	4.5	4.5		4.5	4.5	4.5	4.5
	Soglia termica/magnetica		A													
	Curva d'intervento			C		C		C	C	C	C		C	C	C	C
	Idn/Tipo		A													
TRAFO	Potenza		kVA													
	Primario/Secondario		V													
FUSIBILE	Poli x In/Tipo		A													
SCARICATORE	In di scarica		kA													
CONTATTORE	Poli x In/Classe		nxA													
CAVO	Tipo		ESISTENTE	FG17		FG17		ESISTENTE	ESISTENTE	ESISTENTE	FG17		ESISTENTE	ESISTENTE	ESISTENTE	ESISTENTE
	Composizione		mm²	3x50+1x25	4x16	4x6		2x2.5	2x2.5	2x2.5	4x10		2x4	2x4	2x4	2x4
	Lunghezza		m													
NOTE																

Descrizione: SCHEMA UNIFILARE

Data: OTT. 19

File: QP2.5.dwg

Formato:

Scala: NO

Foglio 01 di 02

Impianto: Sede Regione Campania Santa Lucia

Disegno:QUADRO ELETTRICO PIANO 2 SETTORE 5

Tav.:
QP2.5

Questo disegno e proprietà esclusiva sono vietate la riproduzione e la cessione a terzi senza la previa autorizzazione

12

13

14

15

16

17

18

19

20

1

2

3

4

5

6

7

8

9

10

11

12

13

14

15

16

17

18

19

20

DA FOGLIO 01

IN11

IN12

IN13

IN14

IN15

IN16

IN17

IN18

UTENZA		GENERALE		STANZE	STANZE	STANZE	STANZE	FOTOPIATRICE	LUCI EMERGENZA	W.C.03									
		RISERVE		2/3.4.5	69.70	31.32	33.34	ESISTENTE	STANZE	ESISTENTE									
SIGLA CIRCUITO																			
POTENZA		kW	10.0	2.5	2.5	2.5	2.5	1.0	1.0	1.0									
CORRENTE D'IMPIEGO		A	16.0	12.0	12.0	12.0	12.0	4.8	4.8	4.8									
FASI			R S T N		RN	SN	TN	RN	RN	SN	TN								
INTERRUTTORE	Tipo		MODULARE	MODULARE	MODULARE	MODULARE	MODULARE	MODULARE	MODULARE	MODULARE									
	Poli x In	nx	4Px32A	2Px16A	2Px16A	2Px16A	2Px16A	2Px16A	2Px16A	2Px10A	2Px16A								
	Potere d'interruzione	kA	4.5	4.5	4.5	4.5	4.5	4.5	4.5	4.5	4.5								
	Soglia termica/magnetica	A																	
	Curva d'intervento		C	C	C	C	C	C	C	C	C								
IDN/TIPO		A						0.03/AC	0.03/AC	0.03/AC									
	Potenza	kVA																	
TRAFO	Primario/Secondario	V																	
FUSIBILE		Poli x In/Tipo	A																
SCARICATORE		In di scarica	kA																
CONTATTORE		Poli x In/Classe	nx																
CAVO	Tipo		FG17	ESISTENTE	ESISTENTE	ESISTENTE	ESISTENTE	ESISTENTE	ESISTENTE	ESISTENTE									
	Composizione	mm²	4x10	2x4	2x4	2x4	2x4	2x2.5	2x2.5	2x2.5									
	Lunghezza	m																	
NOTE																			

Descrizione: SCHEMA UNIFILARE

Data: OTT. 19

File: QP2.5.dwg

Formato:

Scala: NO

Foglio 02 di 02

Impianto: Sede Regione Campania Santa Lucia

Disegno: QUADRO ELETTRICO PIANO 2 SETTORE 5

Tav.: QP2.5

1

2

3

4

5

6

7

8

9

10

11

12

13

14

15

16


17

18

19

20

Questo disegno e proprietà esclusiva sono vietate la riproduzione e la cessione a terzi senza la previa autorizzazione

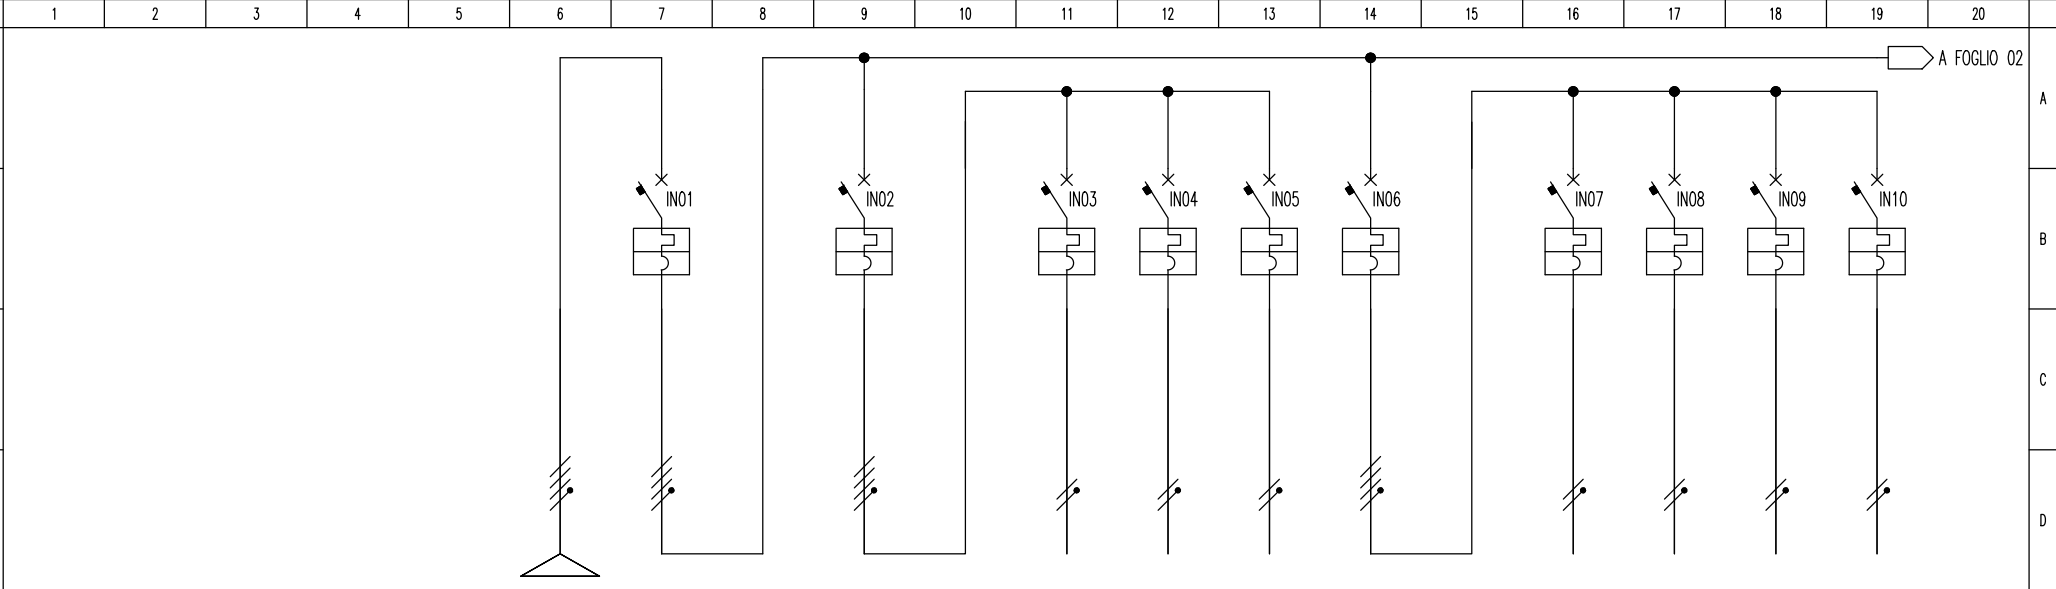

UTENZA			DA QGP2	GENERALE QUADRO QP2.6		GENERALE ILLUMINAZIONE		ILLUMINAZIONE STANZE 27.28.67.68	ILLUMINAZIONE STANZE 26.62.63	ILLUMINAZIONE STANZE 64.65.66	GENERALE FM		FM STANZE 27.28.68	FM STANZE 26.62.63	FM STANZE 64.65	FM STANZE 66.67
SIGLA CIRCUITO																
POTENZA		kW	25.0	25.0		5.0		1.5	1.5	1.5	10.0		2.5	2.5	2.5	2.5
CORRENTE D'IMPIEGO		A	40.0	40.0		8.0		7.2	7.2	7.2	16.0		12.0	12.0	12.0	12.0
FASI			R S T N	R S T N		R S T N		RN	SN	TN	R S T N		RN	SN	TN	RN
INTERRUTTORE	Tipo			MODULARE		MODULARE		MODULARE	MODULARE	MODULARE	MODULARE		MODULARE	MODULARE	MODULARE	MODULARE
	Poli x In		nxA	4Px80A		4Px25A		2Px16A	2Px16A	2Px16A	4Px32A		2Px16A	2Px16A	2Px16A	2Px16A
	Potere d'interruzione		kA	4.5		4.5		4.5	4.5	4.5	4.5		4.5	4.5	4.5	4.5
	Soglia termica/magnetica		A													
	Curva d'intervento			C		C		C	C	C	C		C	C	C	C
	Idn/Tipo		A													
TRAFO	Potenza		kVA													
	Primario/Secondario		V													
FUSIBILE	Poli x In/Tipo		A													
SCARICATORE	In di scarica		kA													
CONTATTORE	Poli x In/Classe		nxA													
CAVO	Tipo		ESISTENTE	FG17		FG17		ESISTENTE	ESISTENTE	ESISTENTE	FG17		ESISTENTE	ESISTENTE	ESISTENTE	ESISTENTE
	Composizione		mm²	3x50+1x25	4x16	4x6	2x2.5	2x2.5	2x2.5	4x10		2x4	2x4	2x4	2x4	
	Lunghezza		m													
NOTE																

Descrizione: SCHEMA UNIFILARE

Data: OTT. 19

File: QP2.6.dwg

Formato:

Scala: NO


Foglio 01 di 02

Impianto: Sede Regione Campania Santa Lucia

Disegno:QUADRO ELETTRICO PIANO 2 SETTORE 6

Tav.:
QP2.6

Questo disegno e proprietà esclusiva sono vietate la riproduzione e la cessione a terzi senza la previa autorizzazione

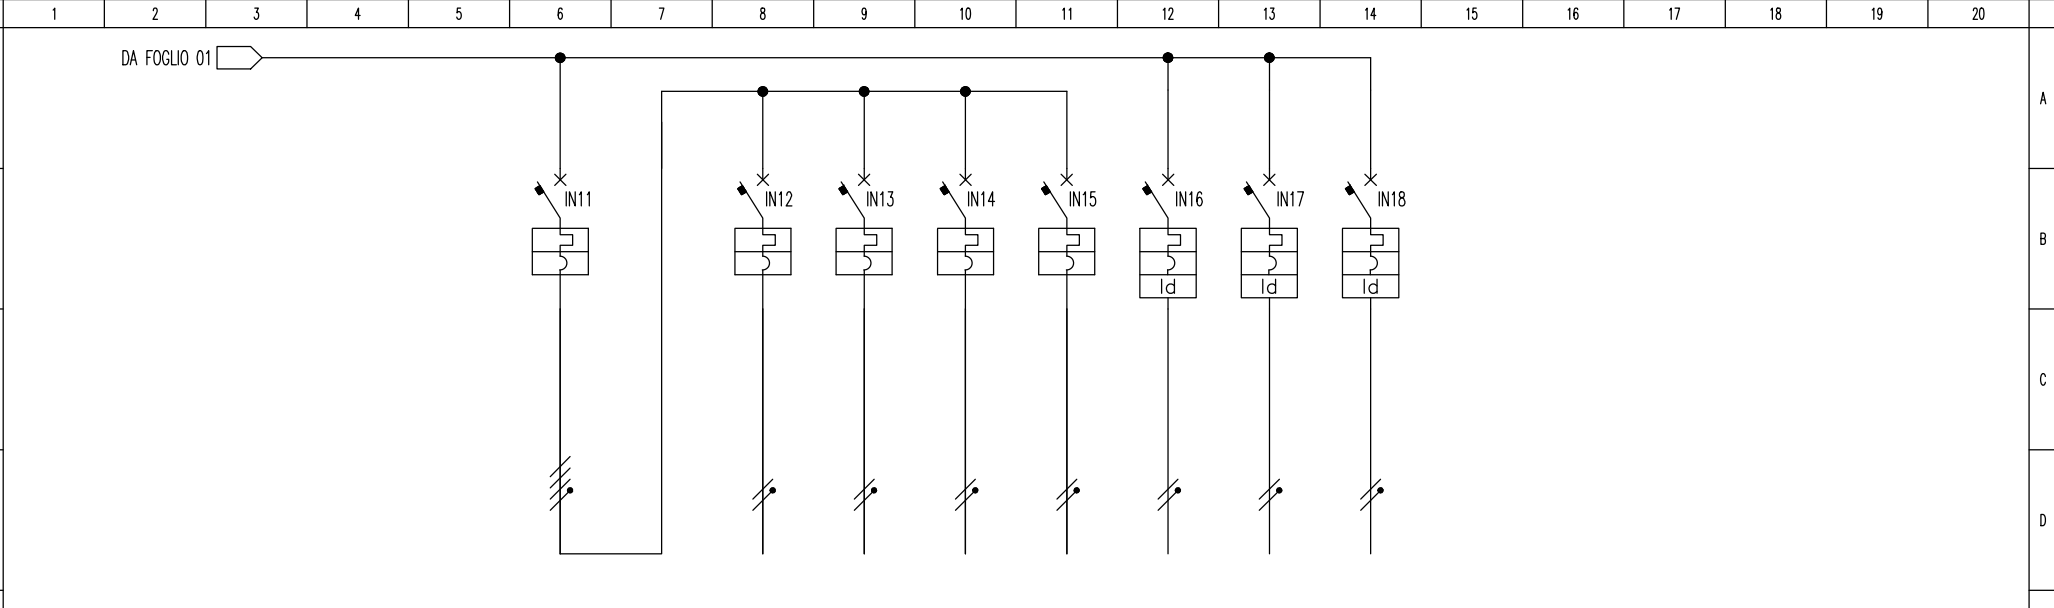

UTENZA		GENERALE		STANZE	STANZE	STANZE	STANZE	W.C.08	LUCI EMERGENZA	RISERVA					
		RISERVE		27.28.68	26.62.63	64.65	66.67	ESISTENTE	STANZE ESISTENTE	ESISTENTE					
SIGLA CIRCUITO															
POTENZA	kW	10.0		2.5	2.5	2.5	2.5	1.0	1.0	1.0					
CORRENTE D'IMPIEGO	A	16.0		12.0	12.0	12.0	12.0	4.8	4.8	4.8					
FASI		R S T N		RN	SN	TN	RN	RN	SN	TN					
INTERRUTTORE	Tipo	MODULARE		MODULARE	MODULARE	MODULARE	MODULARE	MODULARE	MODULARE	MODULARE					
	Poli x In	4Px32A		2Px16A	2Px16A	2Px16A	2Px16A	2Px16A	2Px16A	2Px10A					
	Potere d'interruzione	kA	4.5	4.5	4.5	4.5	4.5	4.5	4.5	4.5					
	Soglia termica/magnetica	A													
	Curva d'intervento	C		C	C	C	C	C	C	C					
TRAFO	Idn/Tipo	A						0.03/AC	0.03/AC	0.03/AC					
	Potenza	kVA													
	Primario/Secondario	V													
FUSIBILE	Poli x In/Tipo	A													
SCARICATORE	In di scarica	kA													
CONTATTORE	Poli x In/Classe	nxA													
CAVO	Tipo	FG17		ESISTENTE	ESISTENTE	ESISTENTE	ESISTENTE	ESISTENTE	ESISTENTE	ESISTENTE					
	Composizione	mm²	4x10	2x4	2x4	2x4	2x4	2x2.5	2x2.5	2x2.5					
	Lunghezza	m													
NOTE															

Descrizione: SCHEMA UNIFILARE

Data: OTT. 19

File: QP2.6.dwg

Formato:

Scala: NO


Foglio 02 di 02

Impianto: Sede Regione Campania Santa Lucia

Disegno:QUADRO ELETTRICO PIANO 2 SETTORE 6

Tav.: QP2.6

Questo disegno e proprietà esclusiva sono vietate la riproduzione e la cessione a terzi senza la previa autorizzazione

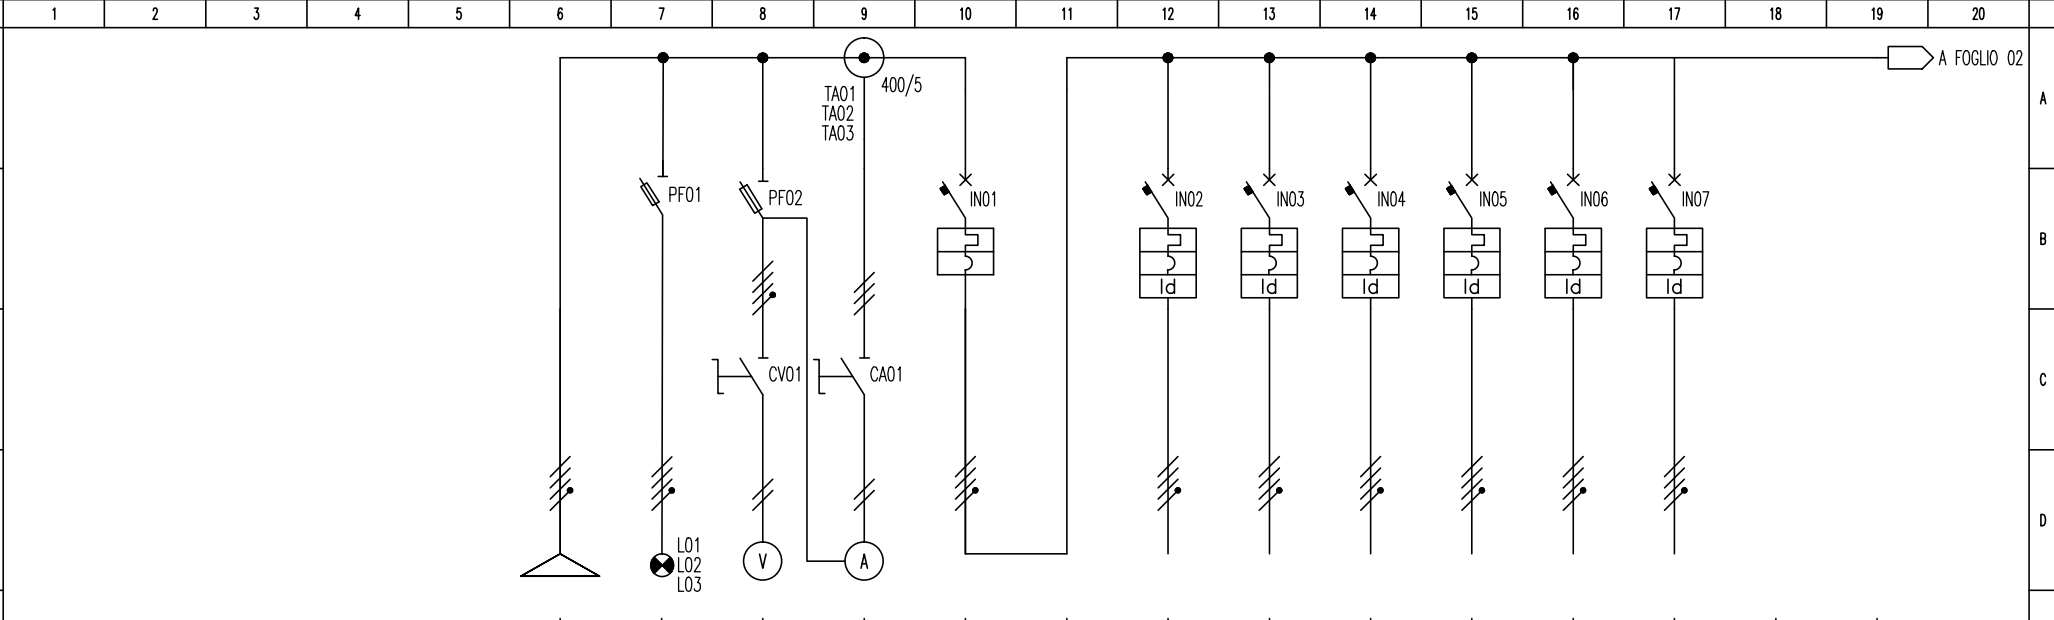

UTENZA			DA QEG	SPIE PRESENZA RETE	CIRC. MISURA VOLTMETRICA	CIRC. MISURA AMPEROM.	QUADRO GENERALE PIANO 3	QP3.1	QP3.2	QP3.3	QP3.4	QP3.5	QP3.6		
SIGLA CIRCUITO				LSP01	MIV	MIA									
POTENZA		kW	150				150	25.0	25.0	25.0	25.0	25.0	25.0		
CORRENTE D'IMPIEGO		A	240.0				240.0	240.0	240.0	240.0	240.0	240.0	240.0		
FASI			R S T N	R S T N			R S T N	R S T N	R S T N	R S T N	R S T N	R S T N	R S T N		
INTERRUTTORE	Tipo						SCATOLATO	SCATOLATO	SCATOLATO	SCATOLATO	SCATOLATO	SCATOLATO	SCATOLATO		
	Poli x In		nxA				4Px400A	4Px100A	4Px100A	4Px100A	4Px100A	4Px100A	4Px100A		
	Potere d'interruzione		kA				36.0	10.0	10.0	10.0	10.0	10.0	10.0		
	Soglia termica/magnetica		A												
	Curva d'intervento						C	C	C	C	C	C	C		
	Idn/Tipo		A					0.03/AC	0.03/AC	0.03/AC	0.03/AC	0.03/AC	0.03/AC		
TRAFO	Potenza		kVA												
	Primario/Secondario		V												
FUSIBILE	Poli x In/Tipo		A	3P+Nx1/gG	3P+Nx1/gG										
SCARICATORE	In di scarica		kA												
CONTATTORE	Poli x In/Classe		nxA												
CAVO	Tipo		ESISTENTE				ESISTENTE	ESISTENTE	ESISTENTE	ESISTENTE	ESISTENTE	ESISTENTE	ESISTENTE		
	Composizione		mm²	3x185+1x95			3x185+1x95	3x50+1x25	3x50+1x25	3x50+1x25	3x50+1x25	3x50+1x25	3x50+1x25		
	Lunghezza		m												
NOTE															

Descrizione: SCHEMA UNIFILARE

Data: OTT. 19

File: QGP3.dwg

Formato:

Scala: NO

Foglio 01 di 02


Impianto: Sede Regione Campania Santa Lucia

Disegno:QUADRO ELETTRICO GENERALE PIANO 3

Tav.:
QGP3

Questo disegno e proprietà esclusiva sono vietate la riproduzione e la cessione a terzi senza la previa autorizzazione

DA FOGLIO 01

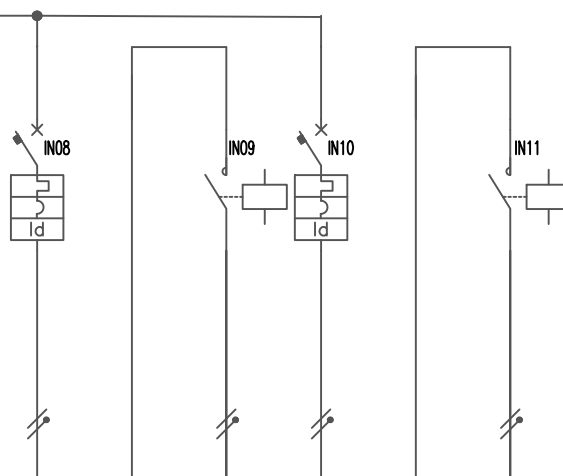

UTENZA		ILUMINAZIONE		CONTATTORE	ILUMINAZIONE		CONTATTORE										
SIGLA CIRCUITO																	
POTENZA	kW	1.5		1.5	1.5		1.5										
CORRENTE D'IMPIEGO	A	7.2		7.2	7.2		7.2										
FASI		RN		RN	SN		SN										
INTERRUTTORE	Tipo	MODULARE		MODULARE	MODULARE		MODULARE										
	Poli x In	nxA	1P+Nx16A		1P+Nx20A		1P+Nx16A										
	Potere d'interruzione	kA	10		10												
	Soglia termica/magnetica	A															
	Curva d'intervento		C		C												
TRAFO	Idn/Tipo	A	0.03/AC		0.03/AC												
	Potenza	kVA															
FUSIBILE	Primario/Secondario	V															
	Poli x In/Tipo	A															
SCARICATORE	In di scarica	kA															
CONTATTORE	Poli x In/Classe	nxA															
CAVO	Tipo		SOSTITUITO		SOSTITUITO		SOSTITUITO										
	Composizione	mm²	2x4		2x4		2x4										
	Lunghezza	m															
NOTE																	

Descrizione: SCHEMA UNIFILARE


Disegno: QUADRO ELETTRICO GENERALE PIANO 3

Tav.:

QGP3

Data: OTT. 19 File: QGP3.dwg Formato: Scala: NO Foglio 02 di 02
Impianto: Sede Regione Campania Santa Lucia

Questo disegno e proprietà esclusiva sono vietate la riproduzione e la cessione a terzi senza la previa autorizzazione

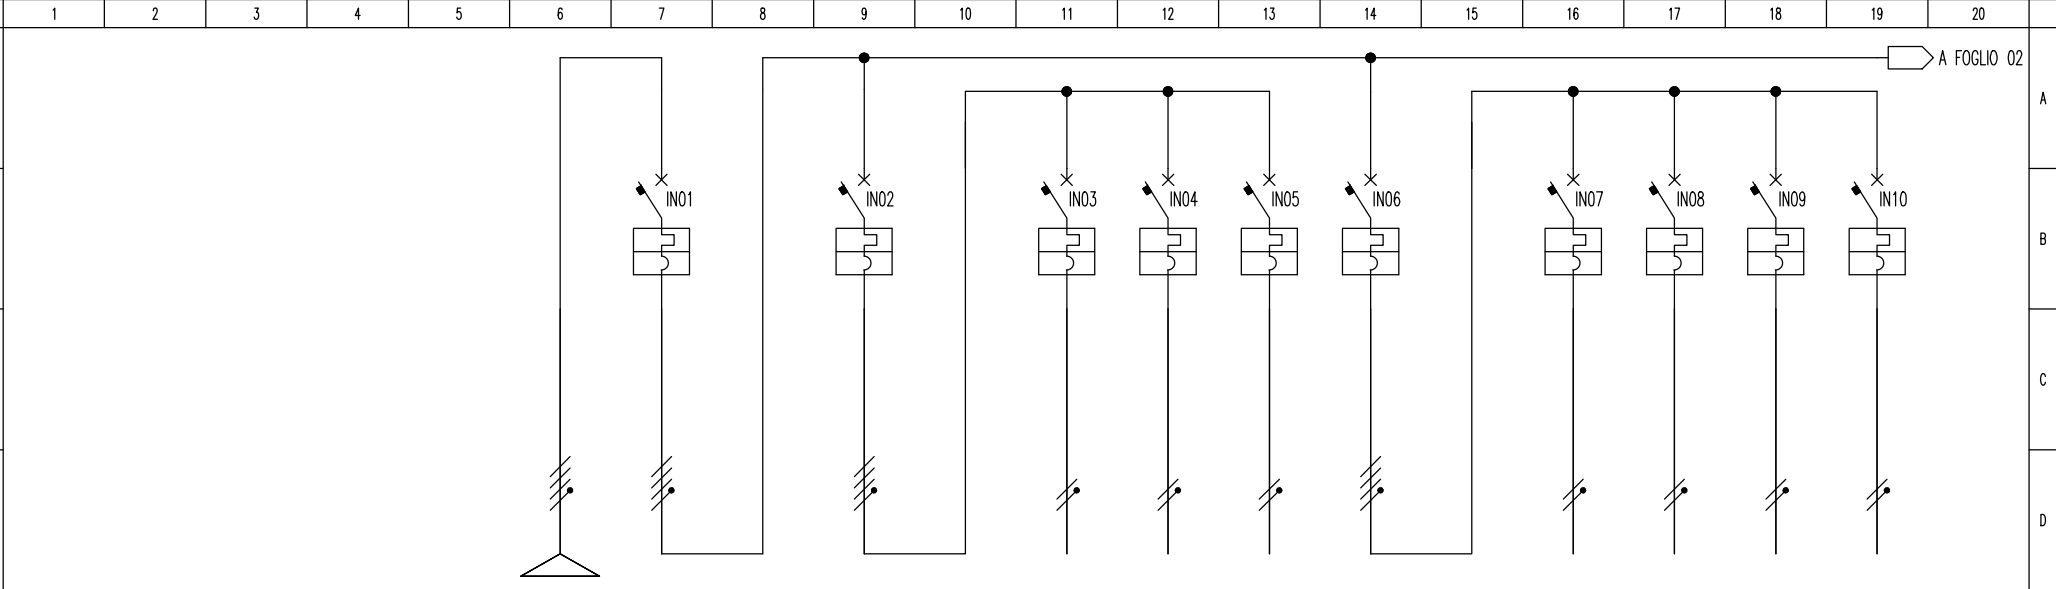

UTENZA			DA QGP3	GENERALE QUADRO QP3.1		GENERALE ILLUMINAZIONE		ILLUMINAZIONE STANZE 18.19.46.47	ILLUMINAZIONE STANZE 48.49.50	ILLUMINAZIONE STANZE 21.51.52	GENERALE FM		FM STANZE 18.19.46	FM STANZE 47.48.49	FM STANZE 50.51	FM STANZE 21.52
SIGLA CIRCUITO																
POTENZA		kW	25.0	25.0		5.0		1.5	1.5	1.5	10.0		2.5	2.5	2.5	2.5
CORRENTE D'IMPIEGO		A	40.0	40.0		8.0		7.2	7.2	7.2	16.0		12.0	12.0	12.0	12.0
FASI			R S T N	R S T N		R S T N		RN	SN	TN	R S T N		RN	SN	TN	RN
INTERRUTTORE	Tipo			MODULARE		MODULARE		MODULARE	MODULARE	MODULARE	MODULARE		MODULARE	MODULARE	MODULARE	MODULARE
	Poli x In		nxA	4Px80A		4Px25A		2Px16A	2Px16A	2Px16A	4Px32A		2Px16A	2Px16A	2Px16A	2Px16A
	Potere d'interruzione		kA	4.5		4.5		4.5	4.5	4.5	4.5		4.5	4.5	4.5	4.5
	Soglia termica/magnetica		A													
	Curva d'intervento			C		C		C	C	C	C		C	C	C	C
	Idn/Tipo		A													
TRAFO	Potenza		kVA													
	Primario/Secondario		V													
FUSIBILE	Poli x In/Tipo		A													
SCARICATORE	In di scarica		kA													
CONTATTORE	Poli x In/Classe		nxA													
CAVO	Tipo		ESISTENTE	FG17		FG17		ESISTENTE	ESISTENTE	ESISTENTE	FG17		ESISTENTE	ESISTENTE	ESISTENTE	ESISTENTE
	Composizione		mm²	3x50+1x25	4x16	4x6	2x2.5	2x2.5	2x2.5	4x10		2x4	2x4	2x4	2x4	
	Lunghezza		m													
NOTE																

Descrizione: SCHEMA UNIFILARE

Data: OTT. 19

File: QP3.1.dwg

Formato:

Scala: NO


Foglio 01 di 02

Impianto: Sede Regione Campania Santa Lucia

Disegno:QUADRO ELETTRICO PIANO 3 SETTORE 1

Tav.:
QP3.1

Questo disegno e' proprietà esclusiva sono vietate la riproduzione e la cessione a terzi senza la previa autorizzazione

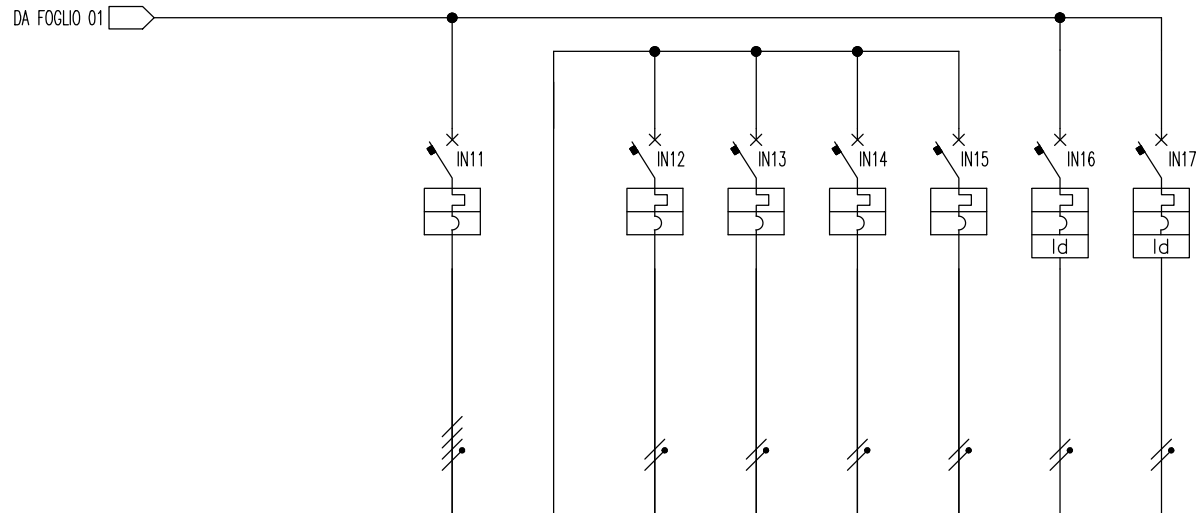
[illegible]

Descrizione: SCHEMA UNIFILARE				
Data: OTT. 19	File: QP3.1.dwg	Formato:	Scala: NO	Foglio 02 di 02
Impianto:		Sede Regione Campania Santa Lucia		

Disegno:QUADRO ELETTRICO PIANO 3 SETTORE 1

Tav.: QP3.1

Questo disegno e proprietà esclusiva sono vietate la riproduzione e la cessione a terzi senza la previa autorizzazione

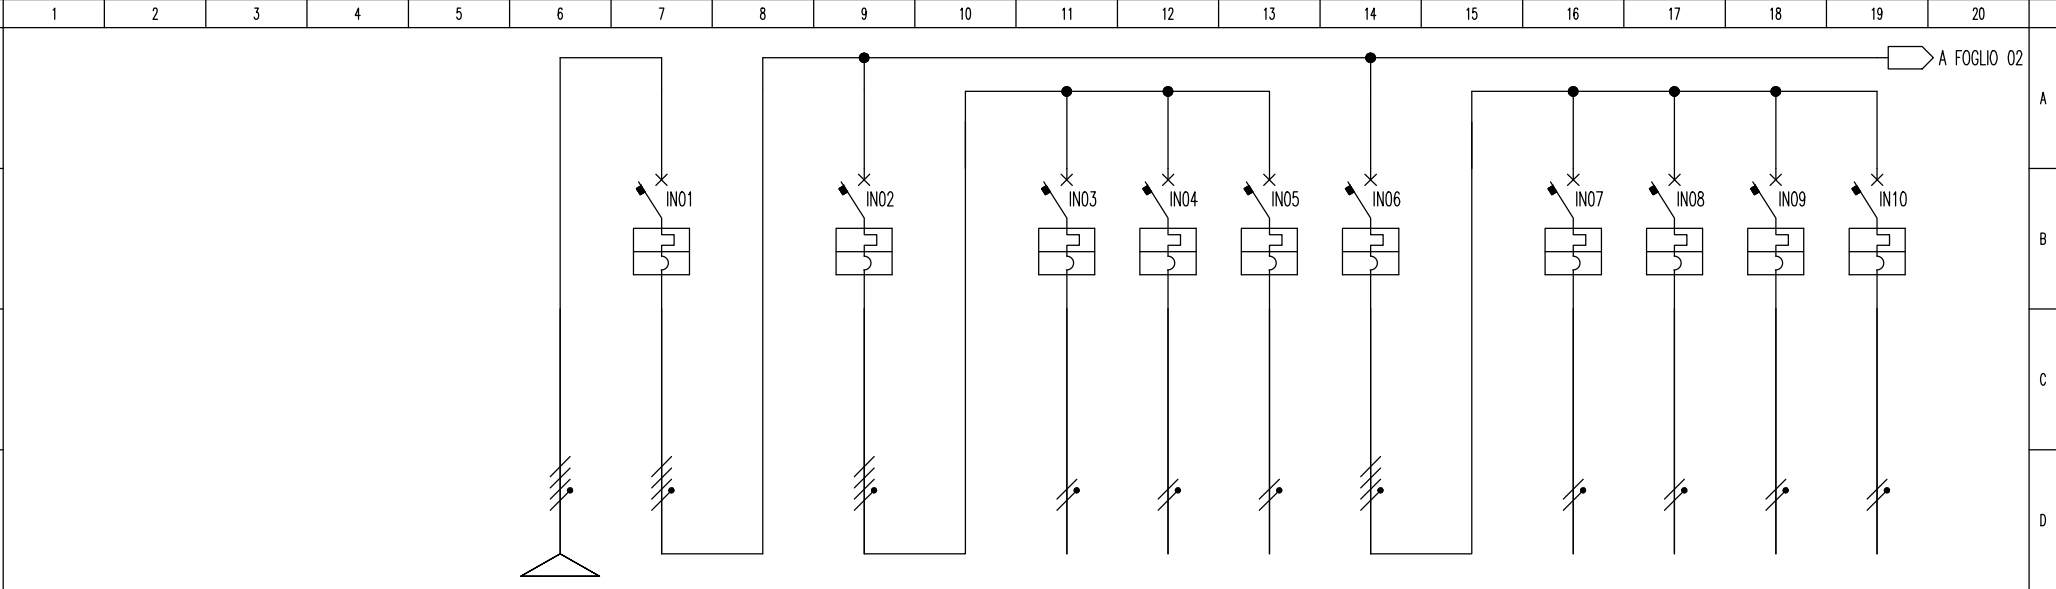

UTENZA			DA QGP3	GENERALE QUADRO QP3.2		GENERALE ILLUMINAZIONE		ILLUMINAZIONE STANZE 11.14.16	ILLUMINAZIONE STANZE 40.41.42	ILLUMINAZIONE STANZE 43.44.45	GENERALE FM		FM STANZE 11.14.16	FM STANZE 40.41	FM STANZE 42.43	FM STANZE 44.45
SIGLA CIRCUITO																
POTENZA			<i>kW</i>	25.0	25.0	5.0		1.5	1.5	1.5	10.0		2.5	2.5	2.5	2.5
CORRENTE D'IMPIEGO			<i>A</i>	40.0	40.0	8.0		7.2	7.2	7.2	16.0		12.0	12.0	12.0	12.0
FASI			R S T N	R S T N		R S T N		RN	SN	TN	R S T N		RN	SN	TN	RN
INTERRUTTORE	<i>Tipo</i>			MODULARE		MODULARE		MODULARE	MODULARE	MODULARE	MODULARE		MODULARE	MODULARE	MODULARE	MODULARE
	<i>Poli x In</i>		<i>nxA</i>	4Px80A		4Px16A		2Px16A	2Px16A	2Px16A	4Px32A		2Px16A	2Px16A	2Px16A	2Px16A
	<i>Potere d'interruzione</i>		<i>kA</i>	4.5		4.5		4.5	4.5	4.5	4.5		4.5	4.5	4.5	4.5
	<i>Soglia termica/magnetica</i>		<i>A</i>													
	<i>Curva d'intervento</i>			C		C		C	C	C	C		C	C	C	C
	<i>Idn/Tipo</i>		<i>A</i>													
TRAFO	<i>Potenza</i>		<i>kVA</i>													
	<i>Primario/Secondario</i>		<i>V</i>													
FUSIBILE	<i>Poli x In/Tipo</i>		<i>A</i>													
SCARICATORE	<i>In di scarica</i>		<i>kA</i>													
CONTATTORE	<i>Poli x In/Classe</i>		<i>nxA</i>													
CAVO	<i>Tipo</i>		ESISTENTE	FG17		FG17		ESISTENTE	ESISTENTE	ESISTENTE	FG17		ESISTENTE	ESISTENTE	ESISTENTE	ESISTENTE
	<i>Composizione</i>		<i>mm²</i>	3x50+1x25	4x16	4x6		2x2.5	2x2.5	2x2.5	4x10		2x4	2x4	2x4	2x4
	<i>Lunghezza</i>		<i>m</i>													
NOTE																

Descrizione: SCHEMA UNIFILARE

Data: OTT. 19

File: QP3.2.dwg

Formato:

Scala: NO


Foglio 01 di 02

Impianto: Sede Regione Campania Santa Lucia

Disegno:QUADRO ELETTRICO PIANO 3 SETTORE 2

Tav.:
QP3.2

Questo disegno e proprietà esclusiva sono vietate la riproduzione e la cessione a terzi senza la previa autorizzazione

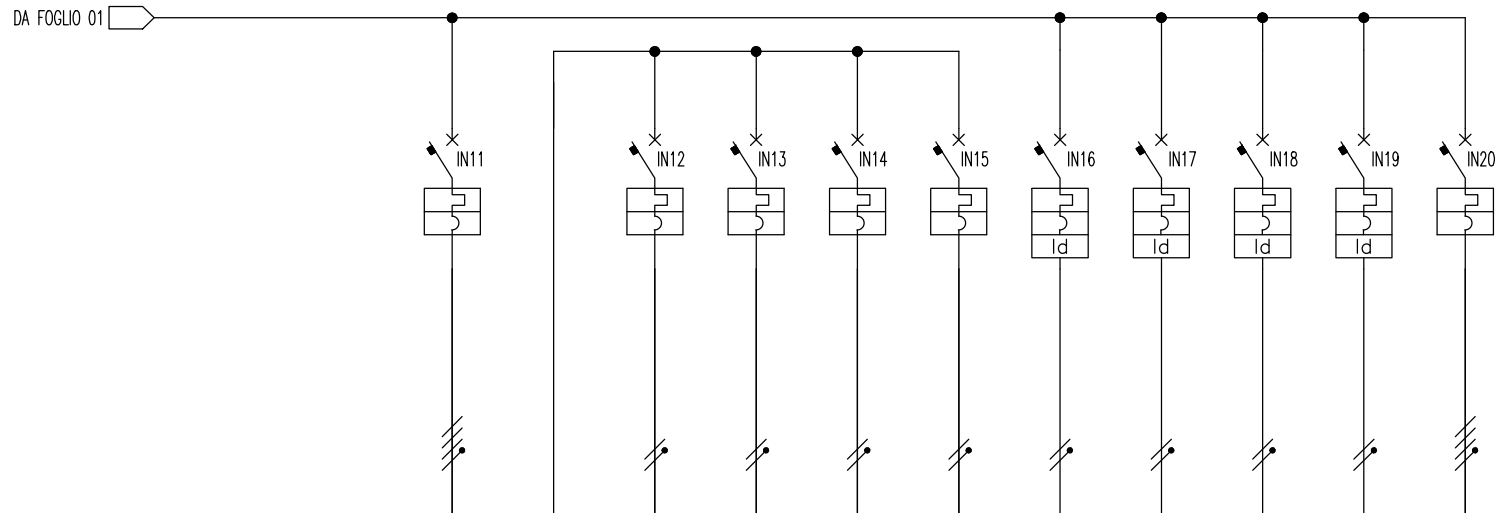
[illegible]

Descrizione: SCHEMA UNIFILARE				
Data: OTT. 19	File: QP3.2.dwg	Formato:	Scala: NO	Foglio 02 di 02
Impianto:		Sede Regione Campania Santa Lucia		

Disegno: QUADRO ELETTRICO PIANO 3 SETTORE 2

Tav.: QP3.2

Questo disegno e proprietà esclusiva sono vietate la riproduzione e la cessione a terzi senza la previa autorizzazione

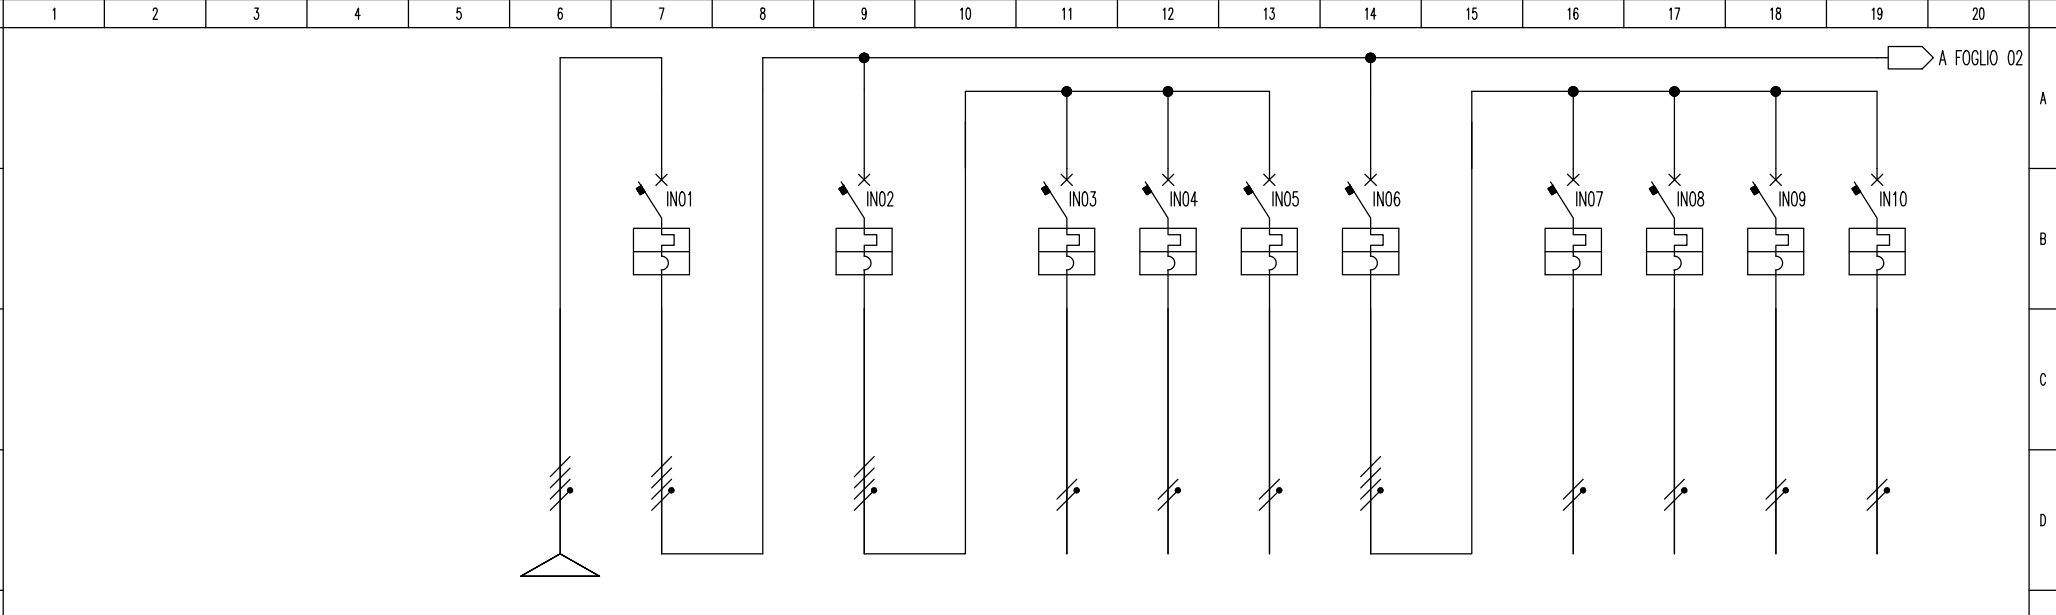

UTENZA			DA QGP3	GENERALE QUADRO QP1.5		GENERALE ILLUMINAZIONE		ILLUMINAZIONE STANZE 1.2.3.4	ILLUMINAZIONE STANZE 27.28.29	ILLUMINAZIONE STANZE 61.62.63	GENERALE FM		FM STANZE 1.2.3.4	FM STANZE 27.28	FM STANZE 29.61	FM STANZE 62.63
SIGLA CIRCUITO																
POTENZA		kW	25.0	25.0		5.0		1.5	1.5	1.5	10.0		2.5	2.5	2.5	2.5
CORRENTE D'IMPIEGO		A	40.0	40.0		8.0		7.2	7.2	7.2	16.0		12.0	12.0	12.0	12.0
FASI			R S T N	R S T N		R S T N		RN	SN	TN	R S T N		RN	SN	TN	RN
INTERRUTTORE	Tipo			MODULARE		MODULARE		MODULARE	MODULARE	MODULARE	MODULARE		MODULARE	MODULARE	MODULARE	MODULARE
	Poli x In		nxA	4Px80A		4Px25A		2Px16A	2Px16A	2Px16A	4Px32A		2Px16A	2Px16A	2Px16A	2Px16A
	Potere d'interruzione		kA	4.5		4.5		4.5	4.5	4.5	4.5		4.5	4.5	4.5	4.5
	Soglia termica/magnetica		A													
	Curva d'intervento			C		C		C	C	C	C		C	C	C	C
	Idn/Tipo		A													
TRAFO	Potenza		kVA													
	Primario/Secondario		V													
FUSIBILE	Poli x In/Tipo		A													
SCARICATORE	In di scarica		kA													
CONTATTORE	Poli x In/Classe		nxA													
CAVO	Tipo		ESISTENTE	FG17		FG17		ESISTENTE	ESISTENTE	ESISTENTE	FG17		ESISTENTE	ESISTENTE	ESISTENTE	ESISTENTE
	Composizione		mm²	3x50+1x25	4x16		4x6	2x2.5	2x2.5	2x2.5	4x10		2x4	2x4	2x4	2x4
	Lunghezza		m													
NOTE																

Descrizione: SCHEMA UNIFILARE

Data: OTT. 19 File: QP3.5.dwg Formato: Scala: NO Foglio 01 di 02

Impianto: Sede Regione Campania Santa Lucia

Disegno: QUADRO ELETTRICO PIANO 3 SETTORE 5

Tav.: QP3.5

Questo disegno e proprietà esclusiva sono vietate la riproduzione e la cessione a terzi senza la previa autorizzazione

12

13

14

15

16

17

18

19

20

1

2

3

4

5

6

7

8

9

10

11

12

13

14

15

16

17

18

19

20

A

B

C

D

E

F

G

H

I

L

DA FOGLIO 01

IN11

IN12

IN13

IN14

IN15

IN16

IN17

IN18

IN19

IN20

Id

Id

Id

Id

Id

Id

Id

Id

Id

Id

UTENZA		GENERALE		STANZE	STANZE	STANZE	STANZE	W.C.16	LUCI EMERGENZA	FOTOCOPIATRICE	RETE	RACK 04			
		RISERVE		1.2.3.4	27.28	29.61	62.63	ESISTENTE	STANZE	CITOFONO	LAN	ESISTENTE			
SIGLA CIRCUITO															
POTENZA		kW	10.0	2.5	2.5	2.5	2.5	1.0	1.0	1.0	1.0	1.0			
CORRENTE D'IMPIEGO		A	16.0	12.0	12.0	12.0	12.0	4.8	4.8	4.8	4.8	4.8			
FASI		R S T N		RN	SN	TN	RN	SN	TN	RN	SN	TN			
INTERRUTTORE	Tipo	MODULARE		MODULARE	MODULARE	MODULARE	MODULARE	MODULARE	MODULARE	MODULARE	MODULARE	MODULARE			
	Poli x In	nxA	4Px32A	2Px16A	2Px16A	2Px16A	2Px16A	2Px16A	2Px10A	2Px16A	2Px20A	2Px10A			
	Potere d'interruzione	kA	4.5	4.5	4.5	4.5	4.5	4.5	4.5	4.5	4.5	4.5			
	Soglia termica/magnetica	A													
	Curva d'intervento	C		C	C	C	C	C	C	C	C	C			
TRAFO	Idn/Tipo	A						0.03/AC	0.03/AC	0.03/AC	0.03/AC	0.03/AC			
	Potenza	kVA													
Primario/Secondario		V													
FUSIBILE		Poli x In/Tipo	A												
SCARICATORE		In di scarica	kA												
CONTATTORE		Poli x In/Classe	nxA												
CAVO	Tipo	FG17		ESISTENTE	ESISTENTE	ESISTENTE	ESISTENTE	ESISTENTE	ESISTENTE	ESISTENTE	ESISTENTE	ESISTENTE			
	Composizione	mm²	4x10	2x4	2x4	2x4	2x4	2x2.5	2x2.5	2x2.5	2x2.5	2x2.5			
	Lunghezza	m													
NOTE															

Descrizione: SCHEMA UNIFILARE

Data: OTT. 19

File: QP3.5.dwg

Formato:

Scala: NO

Foglio 02 di 02

Impianto: Sede Regione Campania Santa Lucia

Disegno:QUADRO ELETTRICO PIANO 3 SETTORE 5

Tav.: QP3.5

12

13

14

15

16

17

18

19

20

1

2

3

4

5

6

7

8

9

10

11

12

13

14

15

16

17

18

19

20

A

B

C

D

E

F


G

H

I

L

Questo disegno e proprietà esclusiva sono vietate la riproduzione e la cessione a terzi senza la previa autorizzazione

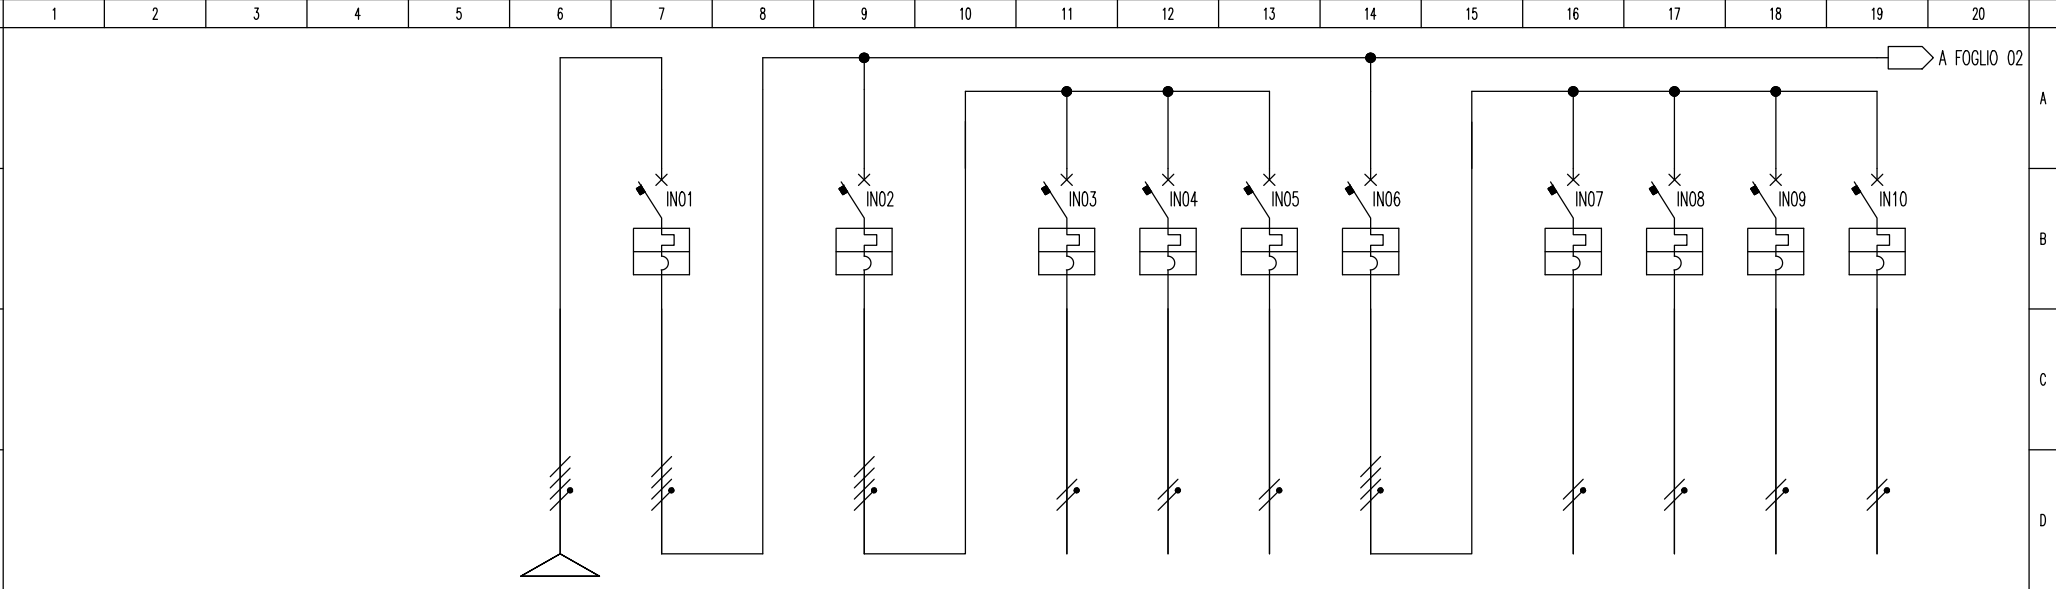

UTENZA			DA QGP3	GENERALE QUADRO QP1.6		GENERALE ILLUMINAZIONE		ILLUMINAZIONE STANZE 24.25.59.60	ILLUMINAZIONE STANZE 23.53.54.55	ILLUMINAZIONE STANZE 56.57.58	GENERALE FM		FM STANZE 24.25.59	FM STANZE 23.53.54	FM STANZE 55.56	FM STANZE 57.58.60
SIGLA CIRCUITO																
POTENZA			<i>kW</i>	25.0	25.0	5.0		1.5	1.5	1.5	10.0		2.5	2.5	2.5	2.5
CORRENTE D'IMPIEGO			<i>A</i>	40.0	40.0	8.0		7.2	7.2	7.2	16.0		12.0	12.0	12.0	12.0
FASI			R S T N	R S T N		R S T N		RN	SN	TN	R S T N		RN	SN	TN	RN
INTERRUTTORE	<i>Tipo</i>			MODULARE		MODULARE		MODULARE	MODULARE	MODULARE	MODULARE		MODULARE	MODULARE	MODULARE	MODULARE
	<i>Poli x In</i>		<i>nxA</i>	4Px80A		4Px25A		2Px16A	2Px16A	2Px16A	4Px32A		2Px16A	2Px16A	2Px16A	2Px16A
	<i>Potere d'interruzione</i>		<i>kA</i>	4.5		4.5		4.5	4.5	4.5	4.5		4.5	4.5	4.5	4.5
	<i>Soglia termica/magnetica</i>		<i>A</i>													
	<i>Curva d'intervento</i>			C		C		C	C	C	C		C	C	C	C
	<i>Idn/Tipo</i>		<i>A</i>													
TRAFO	<i>Potenza</i>		<i>kVA</i>													
	<i>Primario/Secondario</i>		<i>V</i>													
FUSIBILE	<i>Poli x In/Tipo</i>		<i>A</i>													
SCARICATORE	<i>In di scarica</i>		<i>kA</i>													
CONTATTORE	<i>Poli x In/Classe</i>		<i>nxA</i>													
CAVO	<i>Tipo</i>		ESISTENTE	FG17		FG17		ESISTENTE	ESISTENTE	ESISTENTE	FG17		ESISTENTE	ESISTENTE	ESISTENTE	ESISTENTE
	<i>Composizione</i>		<i>mm²</i>	3x50+1x25	4x16	4x6	2x2.5	2x2.5	2x2.5	4x10		2x4	2x4	2x4	2x4	
	<i>Lunghezza</i>		<i>m</i>													
NOTE																

Descrizione: SCHEMA UNIFILARE

Data: OTT. 19

File: QP3.6.dwg

Formato:

Scala: NO


Foglio 01 di 02

Impianto: Sede Regione Campania Santa Lucia

Disegno:QUADRO ELETTRICO PIANO 3 SETTORE 5

Tav.: QP3.6

Questo disegno e' proprietà esclusiva sono vietate la riproduzione e la cessione a terzi senza la previa autorizzazione

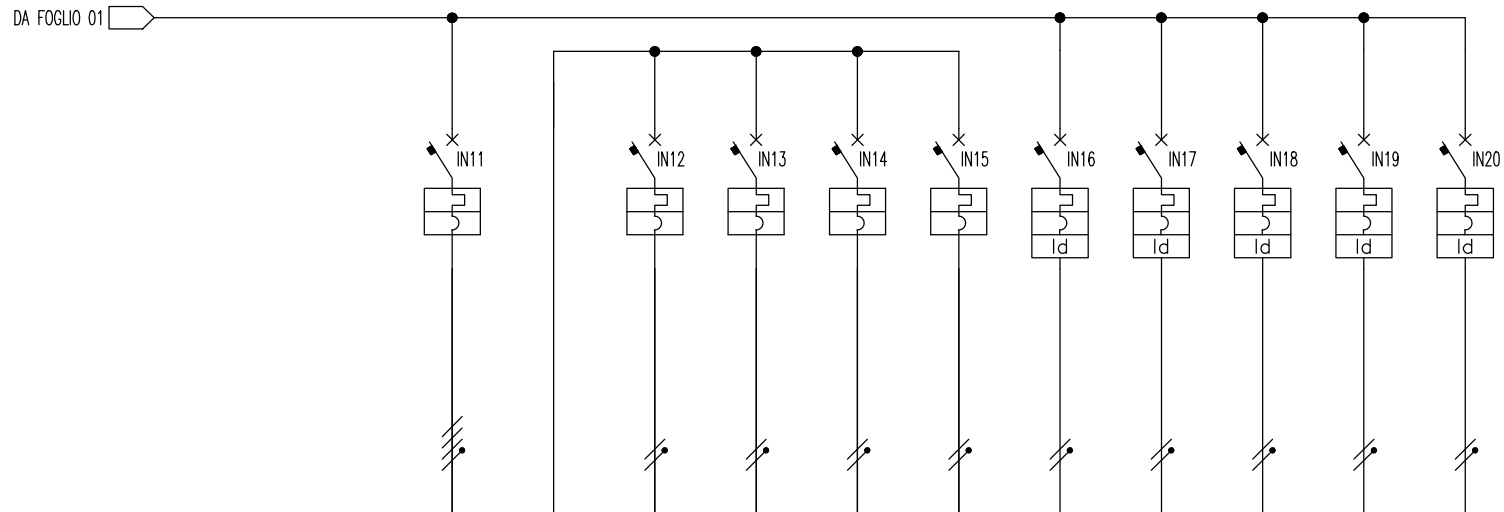[illegible]

Descrizione:	SCHEMA UNIFILARE
--------------	------------------

Disegno: QUADRO ELETTRICO PIANO 3 SETTORE 6


Tav.:

Data: OTT. 19	File: QP3.6.dwg	Formato:	Scala: NO	Foglio 02 di 02
---------------	-----------------	----------	-----------	-----------------

Impianto: Sede Regione Campania Santa Lucia

QP3.6

Questo disegno e proprietà esclusiva sono vietate la riproduzione e la cessione a terzi senza la previa autorizzazione

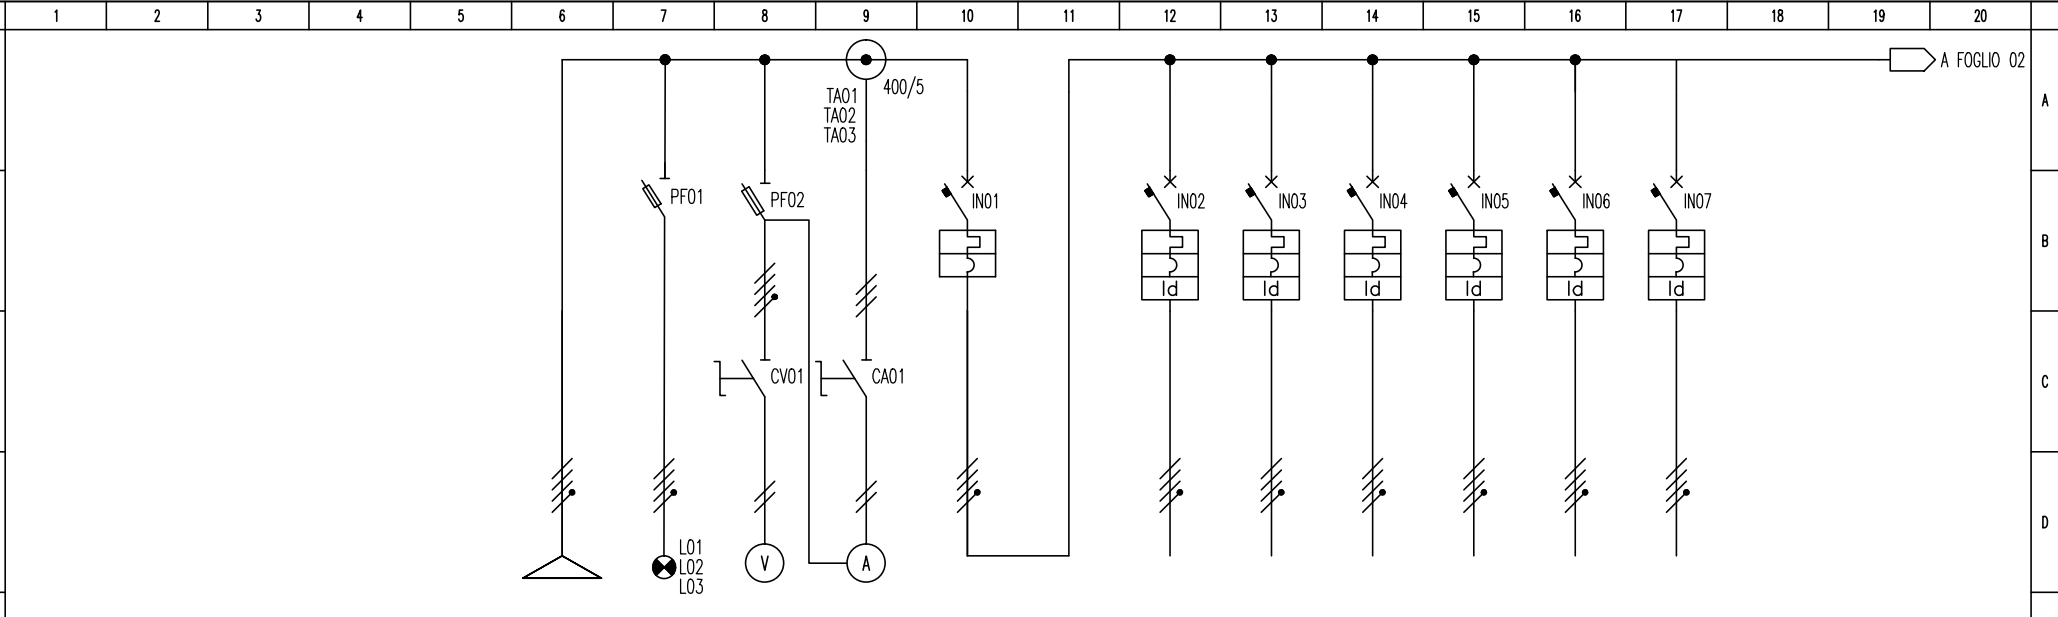

UTENZA		DA QEG	SPIE PRESENZA RETE	CIRC. MISURA VOLTMETRICA	CIRC. MISURA AMPEROM.	QUADRO GENERALE PIANO 4	QP4.1	QP4.2	QP4.3	QP4.4	QP4.5	QP4.6		
SIGLA CIRCUITO			LSP01	MIV	MIA									
POTENZA	kW	150				150	25.0	25.0	25.0	25.0	25.0	25.0		
CORRENTE D'IMPIEGO	A	240.0				240.0	240.0	240.0	240.0	240.0	240.0	240.0		
FASI		R S T N	R S T N			R S T N	R S T N	R S T N	R S T N	R S T N	R S T N	R S T N		
INTERRUTTORE	Tipo					SCATOLATO	SCATOLATO	SCATOLATO	SCATOLATO	SCATOLATO	SCATOLATO	SCATOLATO		
	Poli x In	nx A				4Px400A	4Px100A	4Px100A	4Px100A	4Px100A	4Px100A	4Px100A		
	Potere d'interruzione	kA				36.0	10.0	10.0	10.0	10.0	10.0	10.0		
	Soglia termica/magnetica	A												
	Curva d'intervento					C	C	C	C	C	C	C		
TRAFO	Idn/Tipo	A					0.03/AC	0.03/AC	0.03/AC	0.03/AC	0.03/AC	0.03/AC		
	Potenza	kVA												
	Primario/Secondario	V												
FUSIBILE	Poli x In/Tipo	A	3P+Nx1/gG	3P+Nx1/gG										
SCARICATORE	In di scarica	kA												
CONTATTORE	Poli x In/Classe	nx A												
CAVO	Tipo	ESISTENTE				ESISTENTE	ESISTENTE	ESISTENTE	ESISTENTE	ESISTENTE	ESISTENTE	ESISTENTE		
	Composizione	mm²	3x185+1x95			3x185+1x95	3x50+1x25	3x50+1x25	3x50+1x25	3x50+1x25	3x50+1x25	3x50+1x25		
	Lunghezza	m												
NOTE														

Descrizione: SCHEMA UNIFILARE

Disegno: QUADRO ELETTRICO GENERALE PIANO 4

Tav.:


QGP4

Data: OTT. 19 File: QGP4.dwg Formato: Scala: NO Foglio 01 di 02

Impianto: Sede Regione Campania Santa Lucia

Questo disegno e proprietà esclusiva sono vietate la riproduzione e la cessione a terzi senza la previa autorizzazione

DA FOGLIO 01

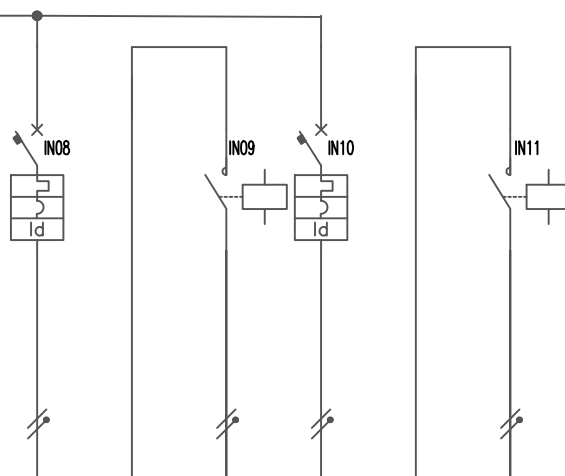

UTENZA		ILUMINAZIONE		CONTATTORE	ILUMINAZIONE		CONTATTORE										
SIGLA CIRCUITO																	
POTENZA	kW	1.5		1.5	1.5		1.5										
CORRENTE D'IMPIEGO	A	7.2		7.2	7.2		7.2										
FASI		RN		RN	SN		SN										
INTERRUTTORE	Tipo	MODULARE		MODULARE	MODULARE		MODULARE										
	Poli x In	nxA	1P+Nx16A		1P+Nx20A		1P+Nx16A										
	Potere d'interruzione	kA	10		10												
	Soglia termica/magnetica	A															
	Curva d'intervento		C		C												
TRAFO	Idn/Tipo	A	0.03/AC		0.03/AC												
	Potenza	kVA															
	Primario/Secondario	V															
FUSIBILE	Poli x In/Tipo	A															
SCARICATORE	In di scarica	kA															
CONTATTORE	Poli x In/Classe	nxA															
CAVO	Tipo		SOSTITUITO		SOSTITUITO		SOSTITUITO										
	Composizione	mm²	2x4		2x4		2x4										
	Lunghezza	m															
NOTE																	

Descrizione: SCHEMA UNIFILARE


Disegno:QUADRO ELETTRICO GENERALE PIANO 4

Tav.:

QGP4

Data: OTT. 19 File: QGP4.dwg Formato: Scala: NO Foglio 02 di 02
Impianto: Sede Regione Campania Santa Lucia

Questo disegno e proprietà esclusiva sono vietate la riproduzione e la cessione a terzi senza la previa autorizzazione

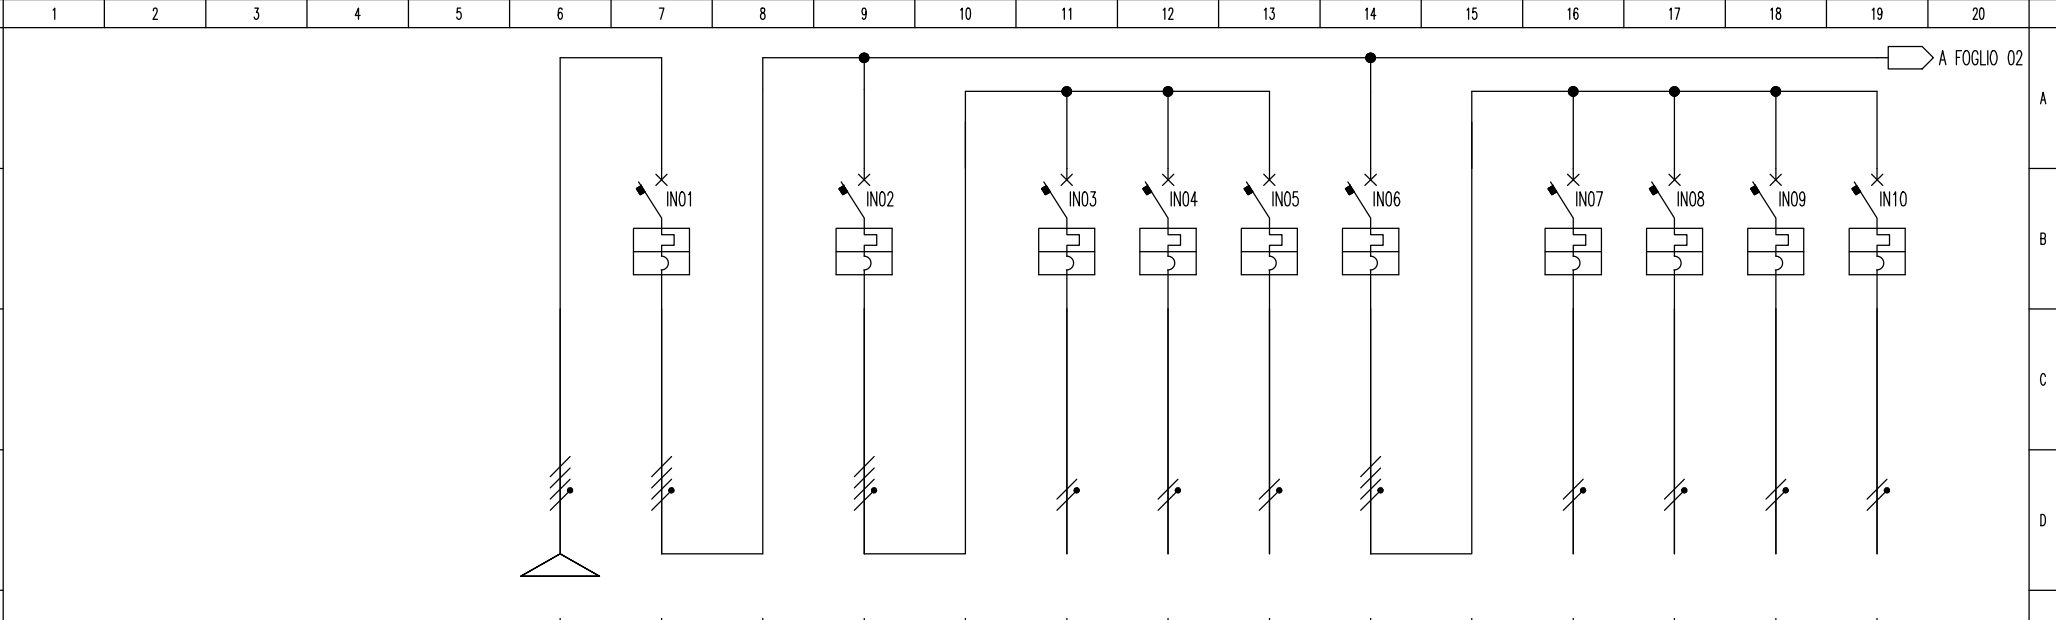

UTENZA			DA QGP4	GENERALE QUADRO QP4.1		GENERALE ILLUMINAZIONE		ILLUMINAZIONE STANZE 14.54.55	ILLUMINAZIONE STANZE 56.57	ILLUMINAZIONE STANZE 58.59.15	GENERALE FM		FM STANZE 14.54	FM STANZE 55.56	FM STANZE 57.58	FM STANZE 59.15
SIGLA CIRCUITO																
POTENZA			<i>kW</i>	25.0	25.0	5.0		1.5	1.5	1.5	10.0		2.5	2.5	2.5	2.5
CORRENTE D'IMPIEGO			<i>A</i>	40.0	40.0	8.0		7.2	7.2	7.2	16.0		12.0	12.0	12.0	12.0
FASI			R S T N	R S T N		R S T N		RN	SN	TN	R S T N		RN	SN	TN	RN
INTERRUTTORE	<i>Tipo</i>			MODULARE		MODULARE		MODULARE	MODULARE	MODULARE	MODULARE		MODULARE	MODULARE	MODULARE	MODULARE
	<i>Poli x In</i>		<i>nxA</i>	4Px80A		4Px25A		2Px16A	2Px16A	2Px16A	4Px32A		2Px16A	2Px16A	2Px16A	2Px16A
	<i>Potere d'interruzione</i>		<i>kA</i>	4.5		4.5		4.5	4.5	4.5	4.5		4.5	4.5	4.5	4.5
	<i>Soglia termica/magnetica</i>		<i>A</i>													
	<i>Curva d'intervento</i>			C		C		C	C	C	C		C	C	C	C
	<i>Idn/Tipo</i>		<i>A</i>													
TRAFO	<i>Potenza</i>		<i>kVA</i>													
	<i>Primario/Secondario</i>		<i>V</i>													
FUSIBILE	<i>Poli x In/Tipo</i>		<i>A</i>													
SCARICATORE	<i>In di scarica</i>		<i>kA</i>													
CONTATTORE	<i>Poli x In/Classe</i>		<i>nxA</i>													
CAVO	<i>Tipo</i>		ESISTENTE	FG17		FG17		ESISTENTE	ESISTENTE	ESISTENTE	FG17		ESISTENTE	ESISTENTE	ESISTENTE	ESISTENTE
	<i>Composizione</i>		<i>mm²</i>	3x50+1x25	4x16	4x6		2x2.5	2x2.5	2x2.5	4x10		2x4	2x4	2x4	2x4
	<i>Lunghezza</i>		<i>m</i>													
NOTE																

Descrizione: SCHEMA UNIFILARE

Data: OTT. 19

File: QP4.1.dwg

Formato:

Scala: NO



Foglio 01 di 02

Impianto: Sede Regione Campania Santa Lucia

Disegno:QUADRO ELETTRICO PIANO 4 SETTORE 1

Tav.:
QP4.1

Questo disegno e' proprietà esclusiva sono vietate la riproduzione e la cessione a terzi senza la previa autorizzazione

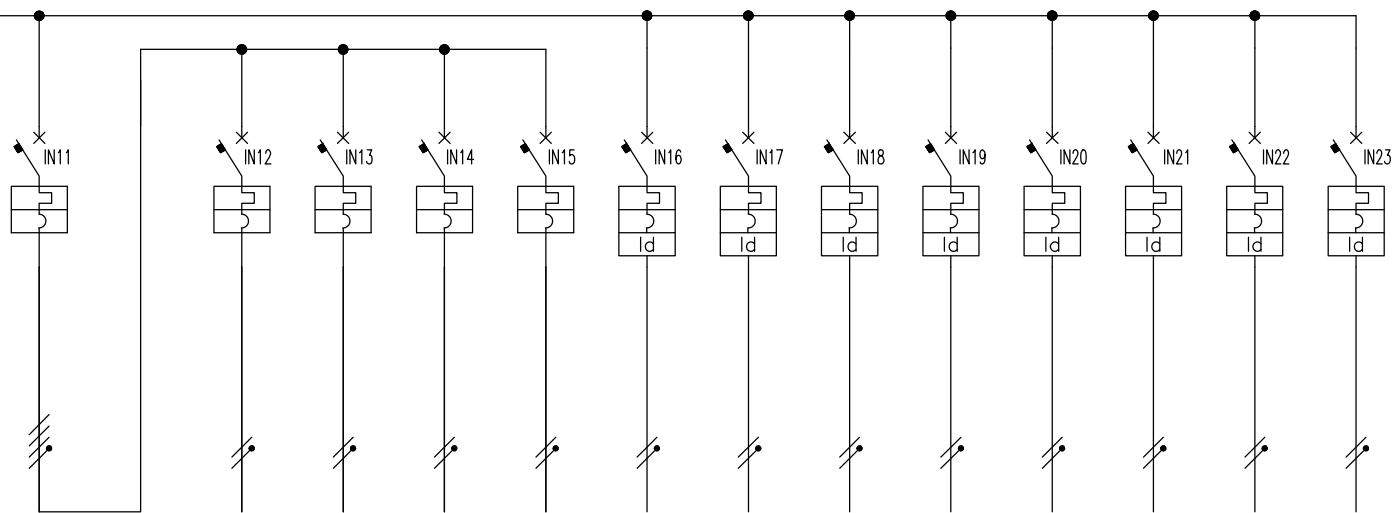 [illegible]

Descrizione: SCHEMA UNIFILARE

Disegno:QUADRO ELETTRICO PIANO 4 SETTORE 1


Tav.:

Data: OTT. 19	File: QP4.1.dwg	Formato:	Scala: NO	Foglio 02 di 02
---------------	-----------------	----------	-----------	-----------------

Impianto: Sede Regione Campania Santa Lucia

QP4.

Questo disegno e proprietà esclusiva sono vietate la riproduzione e la cessione a terzi senza la previa autorizzazione

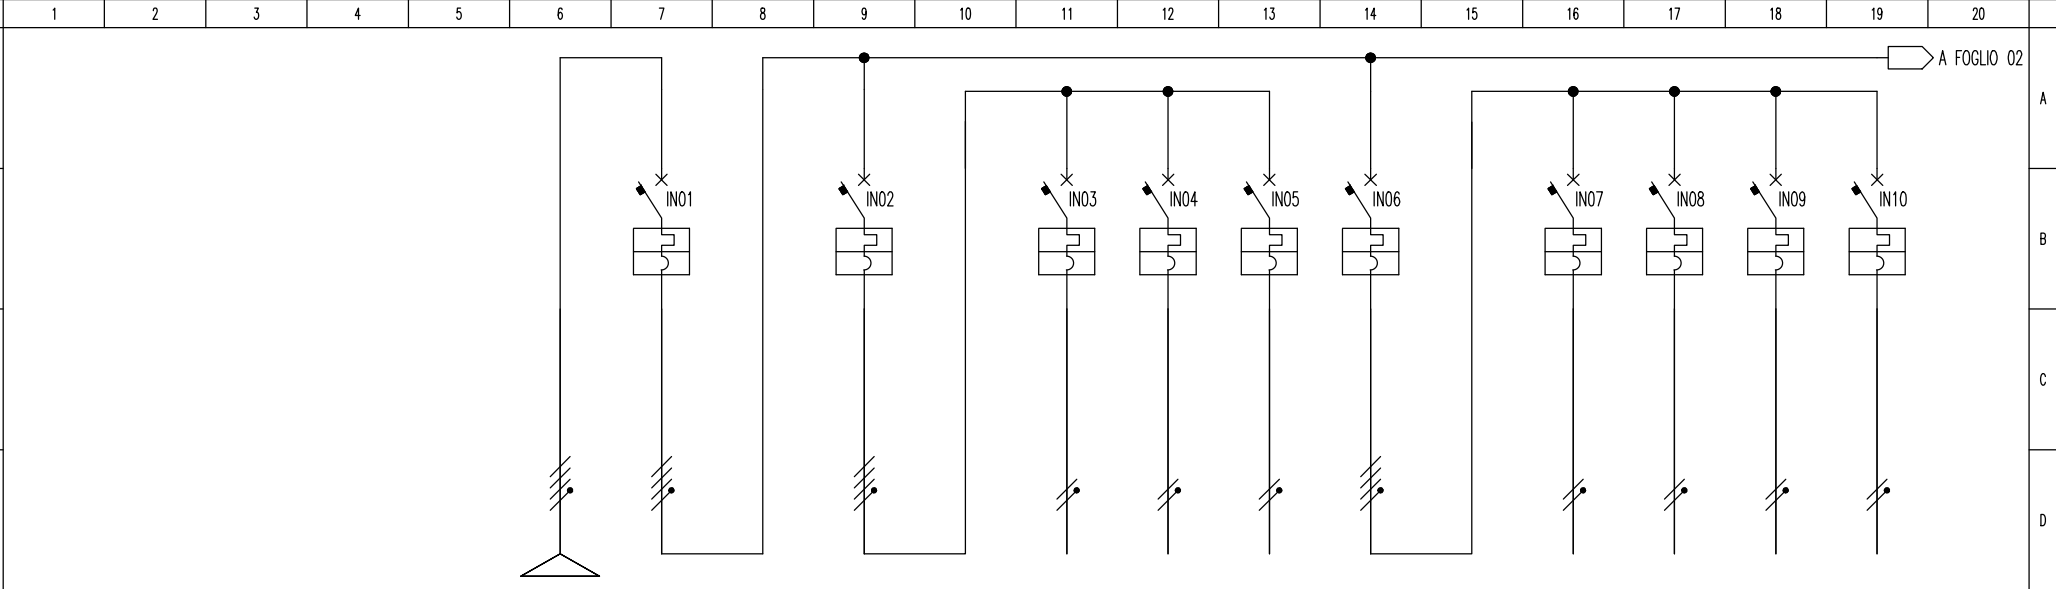

UTENZA			DA QGP4	GENERALE QUADRO QP4.2		GENERALE ILLUMINAZIONE		ILLUMINAZIONE STANZE 48.49.50	ILLUMINAZIONE STANZE 51.52.53	ILLUMINAZIONE STANZE 12.13	GENERALE FM		FM STANZE 48.49	FM STANZE 50.51	FM STANZE 52.53	FM STANZE 12.13
SIGLA CIRCUITO																
POTENZA			kW	25.0	25.0	5.0		1.5	1.5	1.5	10.0		2.5	2.5	2.5	2.5
CORRENTE D'IMPIEGO			A	40.0	40.0	8.0		7.2	7.2	7.2	16.0		12.0	12.0	12.0	12.0
FASI			R S T N	R S T N		R S T N		RN	SN	TN	R S T N		RN	SN	TN	RN
INTERRUTTORE	Tipo			MODULARE		MODULARE		MODULARE	MODULARE	MODULARE	MODULARE		MODULARE	MODULARE	MODULARE	MODULARE
	Poli x In		nxA	4Px80A		4Px25A		2Px16A	2Px16A	2Px16A	4Px32A		2Px16A	2Px16A	2Px16A	2Px16A
	Potere d'interruzione		kA	4.5		4.5		4.5	4.5	4.5	4.5		4.5	4.5	4.5	4.5
	Soglia termica/magnetica		A													
	Curva d'intervento			C		C		C	C	C	C		C	C	C	C
	Idn/Tipo		A													
TRAFO	Potenza		kVA													
	Primario/Secondario		V													
FUSIBILE	Poli x In/Tipo		A													
SCARICATORE	In di scarica		kA													
CONTATTORE	Poli x In/Classe		nxA													
CAVO	Tipo		ESISTENTE	FG17		FG17		ESISTENTE	ESISTENTE	ESISTENTE	FG17		ESISTENTE	ESISTENTE	ESISTENTE	ESISTENTE
	Composizione		mm²	3x50+1x25	4x16	4x6	2x2.5	2x2.5	2x2.5	4x10	2x4	2x4	2x4	2x4	2x4	2x4
	Lunghezza		m													
NOTE																

Descrizione: SCHEMA UNIFILARE

Data: OTT. 19 File: QP4.2.dwg Formato: Scala: NO Foglio 01 di 02

Impianto: Sede Regione Campania Santa Lucia

Disegno:QUADRO ELETTRICO PIANO 4 SETTORE 2

Tav.: QP4.2

Questo disegno e proprietà esclusiva sono vietate la riproduzione e la cessione a terzi senza la previa autorizzazione

12

13

14

15

16

17

18

19

20

1

2

3

4

5

6

7

8

9

10

11

12

13

14

15

16

17

18

19

20

A

B

C

D

E

F

G

H

I

L

DA FOGLIO 01

IN11

IN12

IN13

IN14

IN15

IN16

IN17

IN18

IN19

IN20

Id

Id

Id

Id

Id

Id

Id

Id

Id

Id

Id

Id

Id

Id

Id

Id

Id

Id

Id

Id

UTENZA		GENERALE		STANZE	STANZE	STANZE	STANZE	LUCI EMERGENZA	FOTOCOPIATRICE	RISERVA	RISERVA	ALIM. QUADRO			
		RISERVE		48.49	50.51	52.53	12.13	STANZE	ESISTENTE	ESISTENTE	ESISTENTE	ESISTENTE	DI PIANO ALIM.		
								ESISTENTE				COLL.RH+CDZ			
SIGLA CIRCUITO															
POTENZA		kW	10.0	2.5	2.5	2.5	2.5	1.0	1.0	1.0	1.0	10.0			
CORRENTE D'IMPIEGO		A	16.0	12.0	12.0	12.0	12.0	4.8	4.8	4.8	4.8	16.0			
FASI		R S T N		RN	SN	TN	RN	RN	SN	TN	RN	R S T N			
INTERRUTTORE	Tipo	MODULARE		MODULARE	MODULARE	MODULARE	MODULARE	MODULARE	MODULARE	MODULARE	MODULARE	MODULARE			
	Poli x In	nxA	4Px32A	2Px16A	2Px16A	2Px16A	2Px16A	2Px16A	2Px16A	2Px16A	2Px16A	4Px32A			
	Potere d'interruzione	kA	4.5	4.5	4.5	4.5	4.5	4.5	4.5	4.5	4.5	4.5			
	Soglia termica/magnetica	A													
	Curva d'intervento	C		C	C	C	C	C	C	C	C	C			
TRAFO	Idn/Tipo	A						0.03/AC	0.03/AC	0.03/AC	0.03/AC				
	Potenza	kVA													
		Primario/Secondario	V												
FUSIBILE		Poli x In/Tipo	A												
SCARICATORE		In di scarica	kA												
CONTATTORE		Poli x In/Classe	nxA												
CAVO	Tipo	FG17		ESISTENTE	ESISTENTE	ESISTENTE	ESISTENTE	ESISTENTE	ESISTENTE	ESISTENTE	ESISTENTE	FG17			
	Composizione	mm²	4x10	2x4	2x4	2x4	2x4	2x2.5	2x2.5	2x2.5	2x2.5	4x6			
	Lunghezza	m													
NOTE															

Descrizione: SCHEMA UNIFILARE

Data: OTT. 19

File: QP4.2.dwg

Formato:

Scala: NO

Foglio 02 di 02

Impianto: Sede Regione Campania Santa Lucia

Disegno:QUADRO ELETTRICO PIANO 4 SETTORE 2

Tav.: QP4.2

12

13

14

15

16

17

18

19

20

1

2

3

4

5

6

7

8

9

10

11

12

13

14

15

16

17

18

19

20

A

B

C

D

E

F


G

H

I

L

Questo disegno e proprietà esclusiva sono vietate la riproduzione e la cessione a terzi senza la previa autorizzazione

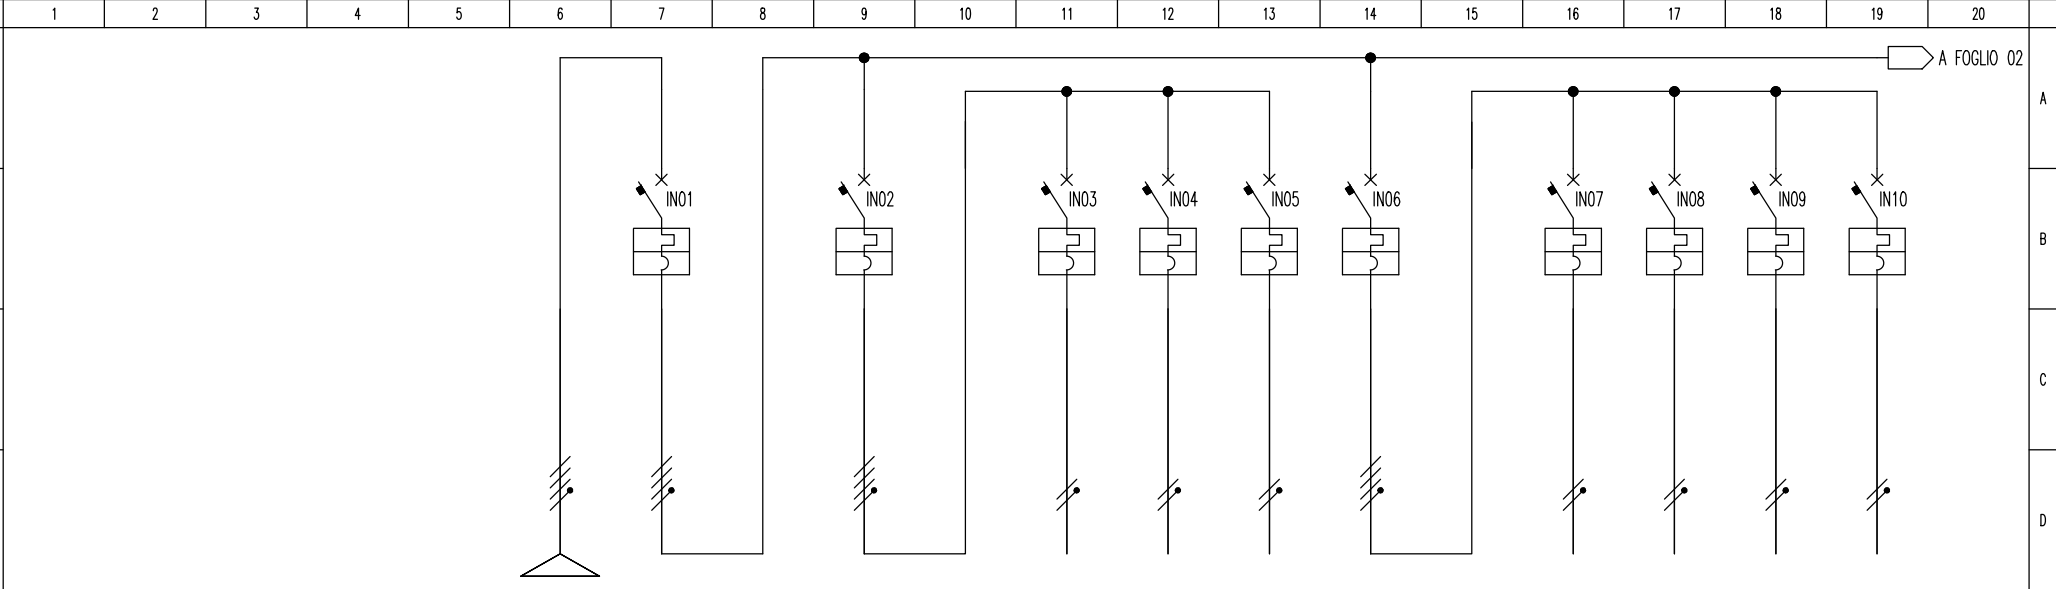

UTENZA		DA QGP4	GENERALE QUADRO QP4.3		GENERALE ILLUMINAZIONE		ILLUMINAZIONE STANZE 7.8.9.39	ILLUMINAZIONE STANZE 40.41.42.43	ILLUMINAZIONE STANZE 44.45.46.47	GENERALE FM		FM STANZE 7.8.9	FM STANZE 39.40.41	FM STANZE 42.43.44	FM STANZE 45.46.47
SIGLA CIRCUITO															
POTENZA	kW	25.0	25.0		5.0		1.5	1.5	1.5	10.0		2.5	2.5	2.5	2.5
CORRENTE D'IMPIEGO	A	40.0	40.0		8.0		7.2	7.2	7.2	16.0		12.0	12.0	12.0	12.0
FASI		R S T N	R S T N		R S T N		RN	SN	TN	R S T N		RN	SN	TN	RN
INTERRUTTORE	Tipo		MODULARE		MODULARE		MODULARE	MODULARE	MODULARE	MODULARE		MODULARE	MODULARE	MODULARE	MODULARE
	Poli x In	nxA	4Px80A		4Px25A		2Px16A	2Px16A	2Px16A	4Px32A		2Px16A	2Px16A	2Px16A	2Px16A
	Potere d'interruzione	kA	4.5		4.5		4.5	4.5	4.5	4.5		4.5	4.5	4.5	4.5
	Soglia termica/magnetica	A													
	Curva d'intervento		C		C		C	C	C	C		C	C	C	C
TRAFO	Idn/Tipo	A													
	Potenza	kVA													
	Primario/Secondario	V													
FUSIBILE	Poli x In/Tipo	A													
SCARICATORE	In di scarica	kA													
CONTATTORE	Poli x In/Classe	nxA													
CAVO	Tipo		ESISTENTE	FG17		FG17	ESISTENTE	ESISTENTE	ESISTENTE	FG17		ESISTENTE	ESISTENTE	ESISTENTE	ESISTENTE
	Composizione	mm²	3x50+1x25	4x16		4x6	2x2.5	2x2.5	2x2.5	4x10		2x4	2x4	2x4	2x4
	Lunghezza	m													
NOTE															

Descrizione: SCHEMA UNIFILARE


Data: OTT. 19 File: QP4.3.dwg Formato: Scala: NO Foglio 01 di 02

Impianto: Sede Regione Campania Santa Lucia

Disegno: QUADRO ELETTRICO PIANO 4 SETTORE 3

Tav.: QP4.3

Questo disegno e' proprietà esclusiva sono vietate la riproduzione e la cessione a terzi senza la previa autorizzazione

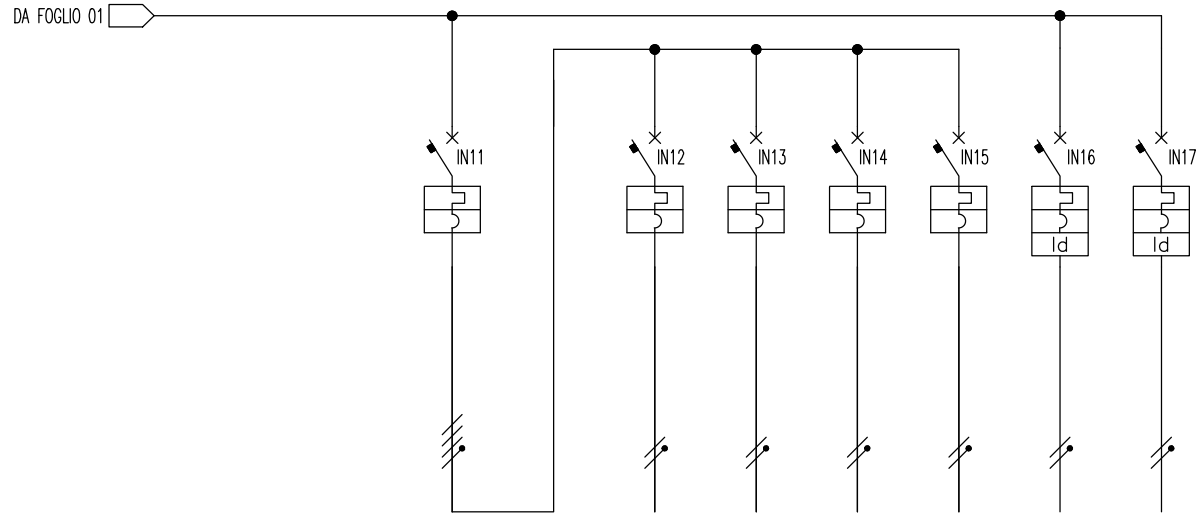[illegible]

Descrizione: SCHEMA UNIFILARE

Disegno: QUADRO ELETTRICO PIANO 4 SETTORE 3


Tav.:

QP4.3

Data: OTT. 19	File: QP4.3.dwg	Formato:	Scala: NO	Foglio 02 di 02
---------------	-----------------	----------	-----------	-----------------

Impianto: Sede Regione Campania Santa Lucia

Questo disegno e proprietà esclusiva sono vietate la riproduzione e la cessione a terzi senza la previa autorizzazione

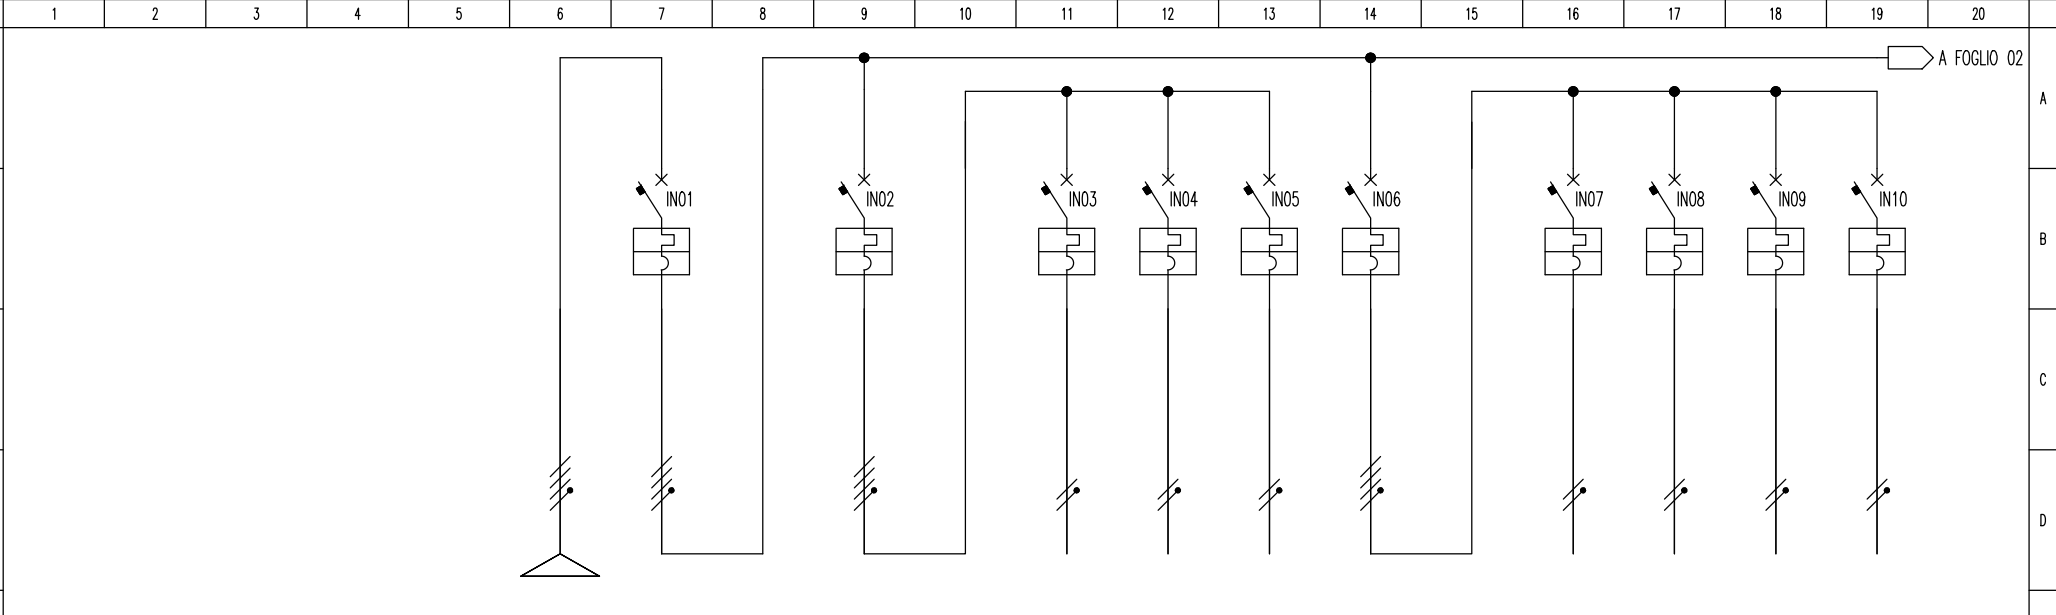

UTENZA			DA QGP4	GENERALE QUADRO QP4.4		GENERALE ILLUMINAZIONE		ILLUMINAZIONE STANZE 33.34.35	ILLUMINAZIONE STANZE 36.37.38	ILLUMINAZIONE STANZE 5.6	GENERALE FM		FM STANZE 33.34	FM STANZE 35.36	FM STANZE 37.38	FM STANZE 5.6
SIGLA CIRCUITO																
POTENZA			<i>kW</i>	25.0	25.0	5.0		1.5	1.5	1.5	10.0		2.5	2.5	2.5	2.5
CORRENTE D'IMPIEGO			<i>A</i>	40.0	40.0	8.0		7.2	7.2	7.2	16.0		12.0	12.0	12.0	12.0
FASI			R S T N	R S T N		R S T N		RN	SN	TN	R S T N		RN	SN	TN	RN
INTERRUTTORE	<i>Tipo</i>			MODULARE		MODULARE		MODULARE	MODULARE	MODULARE	MODULARE		MODULARE	MODULARE	MODULARE	MODULARE
	<i>Poli x In</i>		<i>nxA</i>	4Px80A		4Px25A		2Px16A	2Px16A	2Px16A	4Px32A		2Px16A	2Px16A	2Px16A	2Px16A
	<i>Potere d'interruzione</i>		<i>kA</i>	4.5		4.5		4.5	4.5	4.5	4.5		4.5	4.5	4.5	4.5
	<i>Soglia termica/magnetica</i>		<i>A</i>													
	<i>Curva d'intervento</i>			C		C		C	C	C	C		C	C	C	C
	<i>Idn/Tipo</i>		<i>A</i>													
TRAFO	<i>Potenza</i>		<i>kVA</i>													
	<i>Primario/Secondario</i>		<i>V</i>													
FUSIBILE	<i>Poli x In/Tipo</i>		<i>A</i>													
SCARICATORE	<i>In di scarica</i>		<i>kA</i>													
CONTATTORE	<i>Poli x In/Classe</i>		<i>nxA</i>													
CAVO	<i>Tipo</i>		ESISTENTE	FG17		FG17		ESISTENTE	ESISTENTE	ESISTENTE	FG17		ESISTENTE	ESISTENTE	ESISTENTE	ESISTENTE
	<i>Composizione</i>		<i>mm²</i>	3x50+1x25	4x16	4x6	2x2.5	2x2.5	2x2.5	4x10		2x4	2x4	2x4	2x4	
	<i>Lunghezza</i>		<i>m</i>													
NOTE																

Descrizione: SCHEMA UNIFILARE

Data: OTT. 19

File: QP4.4.dwg

Formato:

Scala: NO

Foglio 01 di 02

Impianto: Sede Regione Campania Santa Lucia

Disegno:QUADRO ELETTRICO PIANO 4 SETTORE 4

Tav.:
QP4.4

Questo disegno e proprietà esclusiva sono vietate la riproduzione e la cessione a terzi senza la previa autorizzazione

12

13

14

15

16

17

18

19

20

1

2

3

4

5

6

7

8

9

10

11

12

13

14

15

16

17

18

19

20

A

B

C

D

E

F

G

H

I

L

DA FOGLIO 01

IN11

IN12

IN13

IN14

IN15

IN16

IN17

IN18

IN19

Id

Id

Id

Id

Id

Id

Id

Id

UTENZA		GENERALE		STANZE	STANZE	STANZE	STANZE	W.C.12	W.C.13	LUCI EMERGENZA	FOTOCOPIATRICE				
		RISERVE		33.34	35.36	37.38	5.6	ESISTENTE	ESISTENTE	STANZE	ESISTENTE				
SIGLA CIRCUITO															
POTENZA		kW	10.0	2.5	2.5	2.5	2.5	1.0	1.0	1.0	1.0				
CORRENTE D'IMPIEGO		A	16.0	12.0	12.0	12.0	12.0	4.8	4.8	4.8	4.8				
FASI		R S T N		RN	SN	TN	RN	RN	SN	TN	RN				
INTERRUTTORE	Tipo	MODULARE		MODULARE	MODULARE	MODULARE	MODULARE	MODULARE	MODULARE	MODULARE	MODULARE				
	Poli x In	nxA	4Px32A	2Px16A	2Px16A	2Px16A	2Px16A	2Px10A	2Px16A	2Px16A	2Px16A				
	Potere d'interruzione	kA	4.5	4.5	4.5	4.5	4.5	4.5	4.5	4.5	4.5				
	Soglia termica/magnetica	A													
	Curva d'intervento	C		C	C	C	C	C	C	C	C				
TRAFO	Idn/Tipo	A						0.03/AC	0.03/AC	0.03/AC	0.03/AC				
	Potenza	kVA													
	Primario/Secondario	V													
FUSIBILE	Poli x In/Tipo	A													
SCARICATORE	In di scarica	kA													
CONTATTORE	Poli x In/Classe	nxA													
CAVO	Tipo	FG17		ESISTENTE	ESISTENTE	ESISTENTE	ESISTENTE	ESISTENTE	ESISTENTE	ESISTENTE	ESISTENTE				
	Composizione	mm²	4x10	2x4	2x4	2x4	2x4	2x2.5	2x2.5	2x2.5	2x2.5				
	Lunghezza	m													
NOTE															

Descrizione: SCHEMA UNIFILARE

Data: OTT. 19

File: QP4.4.dwg

Formato:

Scala: NO

Foglio 02 di 02

Impianto: Sede Regione Campania Santa Lucia

Disegno:QUADRO ELETTRICO PIANO 4 SETTORE 4

Tav.: QP4.4

12

13

14

15

16

17

18

19

20

1

2

3

4

5

6

7

8

9

10

11

12

13

14

15

16

17

18

19

20

A

B

C

D

E

F


G

H

I

L

Questo disegno e proprietà esclusiva sono vietate la riproduzione e la cessione a terzi senza la previa autorizzazione

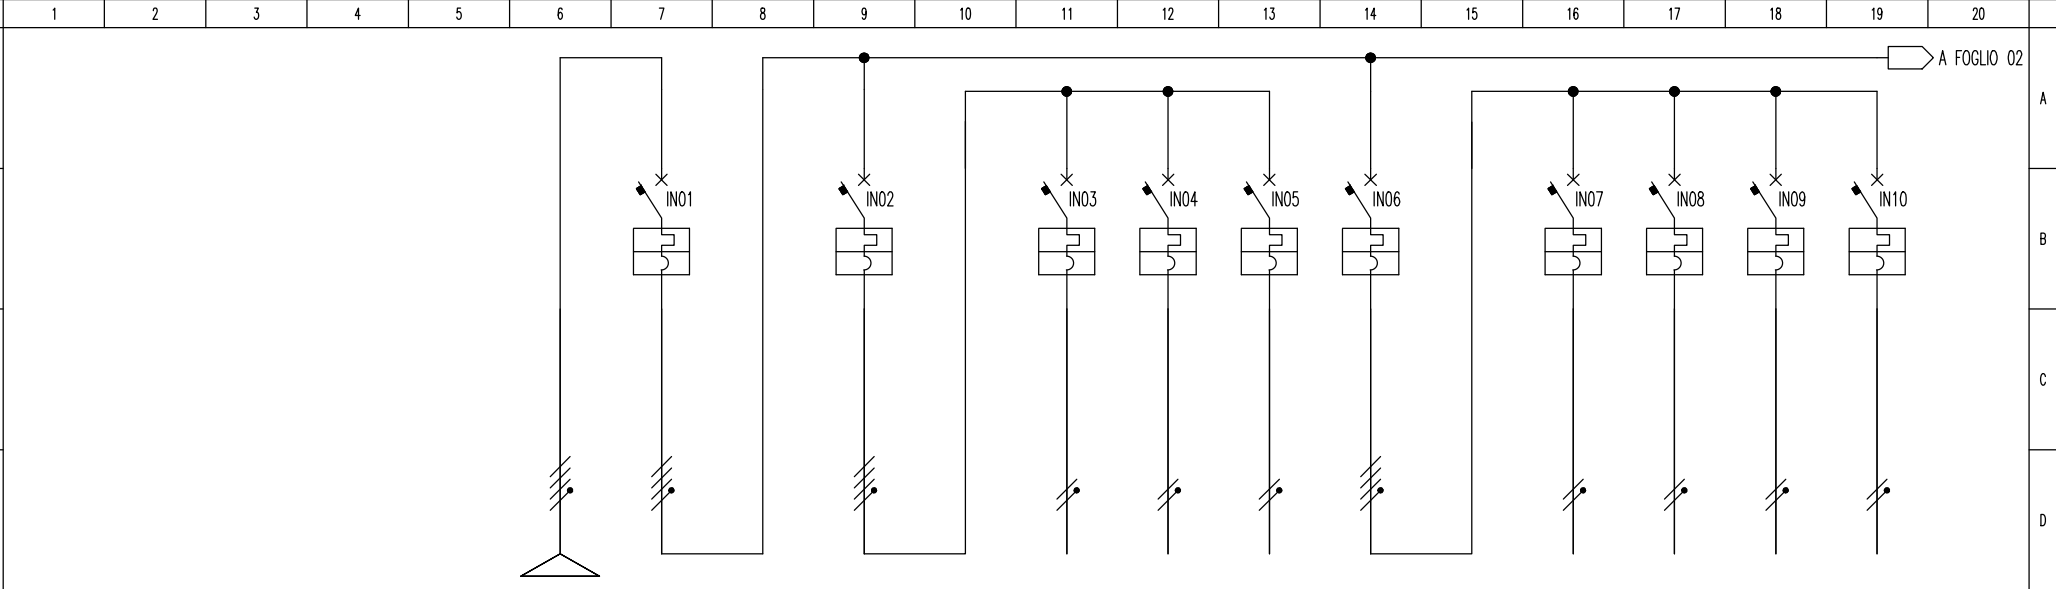

UTENZA		DA QGP4	GENERALE QUADRO QP4.5		GENERALE ILLUMINAZIONE		ILLUMINAZIONE STANZE 27.28.29	ILLUMINAZIONE STANZE 30.31.32	ILLUMINAZIONE STANZE 19.4	GENERALE FM		FM STANZE 27.28	FM STANZE 29.30	FM STANZE 31.32	FM STANZE 19.4
SIGLA CIRCUITO															
POTENZA		kW	25.0	25.0	5.0		1.5	1.5	1.5	10.0		2.5	2.5	2.5	2.5
CORRENTE D'IMPIEGO		A	40.0	40.0	8.0		7.2	7.2	7.2	16.0		12.0	12.0	12.0	12.0
FASI			R S T N	R S T N	R S T N		RN	SN	TN	R S T N		RN	SN	TN	RN
INTERRUTTORE	Tipo			MODULARE	MODULARE		MODULARE	MODULARE	MODULARE	MODULARE		MODULARE	MODULARE	MODULARE	MODULARE
	Poli x In	nxA		4Px80A	4Px25A		2Px16A	2Px16A	2Px16A	4Px32A		2Px16A	2Px16A	2Px16A	2Px16A
	Potere d'interruzione	kA		4.5	4.5		4.5	4.5	4.5	4.5		4.5	4.5	4.5	4.5
	Soglia termica/magnetica	A													
	Curva d'intervento			C	C		C	C	C	C		C	C	C	C
TRAFO	Idn/Tipo	A													
	Potenza	kVA													
	Primario/Secondario	V													
FUSIBILE		Poli x In/Tipo	A												
SCARICATORE		In di scarica	kA												
CONTATTORE		Poli x In/Classe	nxA												
CAVO	Tipo		ESISTENTE	FG17	FG17		ESISTENTE	ESISTENTE	ESISTENTE	FG17		ESISTENTE	ESISTENTE	ESISTENTE	ESISTENTE
	Composizione	mm²	3x50+1x25	4x16	4x6		2x2.5	2x2.5	2x2.5	4x10		2x4	2x4	2x4	2x4
	Lunghezza	m													
NOTE															

Descrizione: SCHEMA UNIFILARE

Data: OTT. 19

File: QP4.5.dwg

Formato:

Scala: NO


Foglio 01 di 02

Impianto: Sede Regione Campania Santa Lucia

Disegno:QUADRO ELETTRICO PIANO 4 SETTORE 5

Tav.:
QP4.5

Questo disegno e proprietà esclusiva sono vietate la riproduzione e la cessione a terzi senza la previa autorizzazione

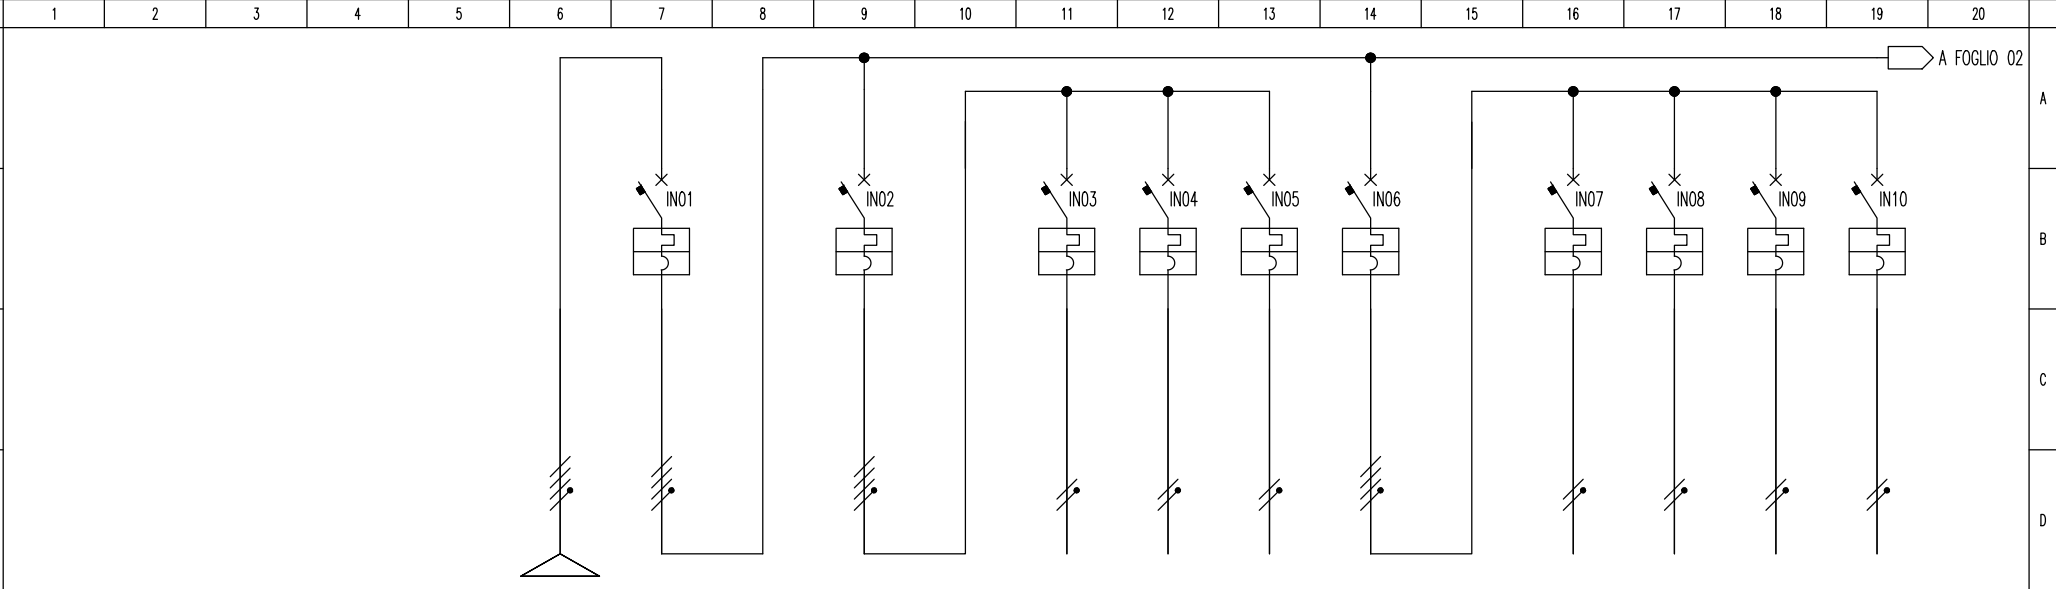

UTENZA			DA QGP4	GENERALE QUADRO QP4.5		GENERALE ILLUMINAZIONE		ILLUMINAZIONE STANZE 27.28.29	ILLUMINAZIONE STANZE 30.31.32	ILLUMINAZIONE STANZE 19.4	GENERALE FM		FM STANZE 27.28	FM STANZE 29.30	FM STANZE 31.32	FM STANZE 19.4
SIGLA CIRCUITO																
POTENZA			kW	25.0	25.0	5.0		1.5	1.5	1.5	10.0		2.5	2.5	2.5	2.5
CORRENTE D'IMPIEGO			A	40.0	40.0	8.0		7.2	7.2	7.2	16.0		12.0	12.0	12.0	12.0
FASI			R S T N	R S T N		R S T N		RN	SN	TN	R S T N		RN	SN	TN	RN
INTERRUTTORE	Tipo			MODULARE		MODULARE		MODULARE	MODULARE	MODULARE	MODULARE		MODULARE	MODULARE	MODULARE	MODULARE
	Poli x In		nxA	4Px80A		4Px25A		2Px16A	2Px16A	2Px16A	4Px32A		2Px16A	2Px16A	2Px16A	2Px16A
	Potere d'interruzione		kA	4.5		4.5		4.5	4.5	4.5	4.5		4.5	4.5	4.5	4.5
	Soglia termica/magnetica		A													
	Curva d'intervento			C		C		C	C	C	C		C	C	C	C
	Idn/Tipo		A													
TRAFO	Potenza		kVA													
	Primario/Secondario		V													
FUSIBILE	Poli x In/Tipo		A													
SCARICATORE	In di scarica		kA													
CONTATTORE	Poli x In/Classe		nxA													
CAVO	Tipo		ESISTENTE	FG17		FG17		ESISTENTE	ESISTENTE	ESISTENTE	FG17		ESISTENTE	ESISTENTE	ESISTENTE	ESISTENTE
	Composizione		mm²	3x50+1x25	4x16	4x6	2x2.5	2x2.5	2x2.5	4x10		2x4	2x4	2x4	2x4	
	Lunghezza		m													
NOTE																

Descrizione: SCHEMA UNIFILARE

Data: OTT. 19

File: QP4.5.dwg

Formato:

Scala: NO


Foglio 01 di 02

Impianto: Sede Regione Campania Santa Lucia

Disegno:QUADRO ELETTRICO PIANO 4 SETTORE 5

Tav.:
QP4.5

Questo disegno e proprietà esclusiva sono vietate la riproduzione e la cessione a terzi senza la previa autorizzazione

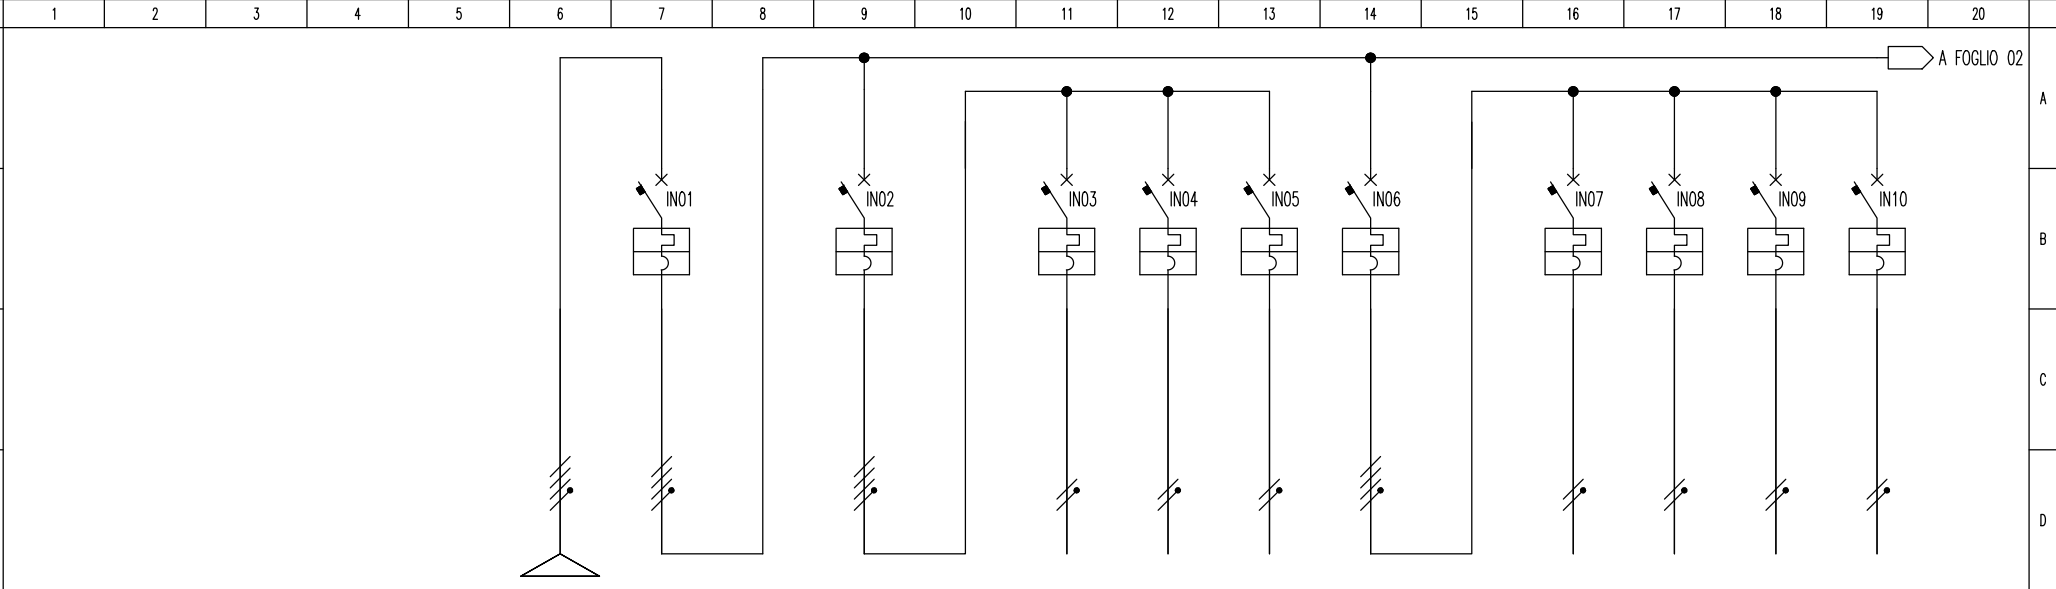

UTENZA			DA QGP4	GENERALE QUADRO QP4.6		GENERALE ILLUMINAZIONE		ILLUMINAZIONE STANZE 02.60.20.21	ILLUMINAZIONE STANZE 22.23.24	ILLUMINAZIONE STANZE 25.26.17.18	GENERALE FM		FM STANZE 02.60.20	FM STANZE 21.22.23	FM STANZE 24.25.26	FM STANZE 17.18
SIGLA CIRCUITO																
POTENZA			<i>kW</i>	25.0	25.0	5.0		1.5	1.5	1.5	10.0		2.5	2.5	2.5	2.5
CORRENTE D'IMPIEGO			<i>A</i>	40.0	40.0	8.0		7.2	7.2	7.2	16.0		12.0	12.0	12.0	12.0
FASI			R S T N	R S T N		R S T N		RN	SN	TN	R S T N		RN	SN	TN	RN
INTERRUTTORE	<i>Tipo</i>			MODULARE		MODULARE		MODULARE	MODULARE	MODULARE	MODULARE		MODULARE	MODULARE	MODULARE	MODULARE
	<i>Poli x In</i>		<i>nxA</i>	4Px80A		4Px25A		2Px16A	2Px16A	2Px16A	4Px32A		2Px16A	2Px16A	2Px16A	2Px16A
	<i>Potere d'interruzione</i>		<i>kA</i>	4.5		4.5		4.5	4.5	4.5	4.5		4.5	4.5	4.5	4.5
	<i>Soglia termica/magnetica</i>		<i>A</i>													
	<i>Curva d'intervento</i>			C		C		C	C	C	C		C	C	C	C
	<i>Idn/Tipo</i>		<i>A</i>													
TRAFO	<i>Potenza</i>		<i>kVA</i>													
	<i>Primario/Secondario</i>		<i>V</i>													
FUSIBILE	<i>Poli x In/Tipo</i>		<i>A</i>													
SCARICATORE	<i>In di scarica</i>		<i>kA</i>													
CONTATTORE	<i>Poli x In/Classe</i>		<i>nxA</i>													
CAVO	<i>Tipo</i>		ESISTENTE	FG17		FG17		ESISTENTE	ESISTENTE	ESISTENTE	FG17		ESISTENTE	ESISTENTE	ESISTENTE	ESISTENTE
	<i>Composizione</i>		<i>mm²</i>	3x50+1x25	4x16	4x6		2x2.5	2x2.5	2x2.5	4x10		2x4	2x4	2x4	2x4
	<i>Lunghezza</i>		<i>m</i>													
NOTE																

Descrizione: SCHEMA UNIFILARE

Data: OTT. 19 File: QP4.6.dwg Formato: Scala: NO Foglio 01 di 02

Impianto: Sede Regione Campania Santa Lucia

Disegno: QUADRO ELETTRICO PIANO 4 SETTORE 6

Tav.: QP4.6

Questo disegno e proprietà esclusiva sono vietate la riproduzione e la cessione a terzi senza la previa autorizzazione

12

13

14

15

16

17

18

19

20

1

2

3

4

5

6

7

8

9

10

11

12

13

14

15

16

17

18

19

20

DA FOGLIO 01

IN11

IN12

IN13

IN14

IN15

IN16

IN17

IN18

UTENZA		GENERALE		STANZE	STANZE	STANZE	STANZE	LUCI EMERGENZA	RISERVA	RISERVA									
		RISERVE		02.60.20	21.22.23	24.25.26	17.18	STANZE ESISTENTE	ESISTENTE	ESISTENTE									
SIGLA CIRCUITO																			
POTENZA		kW	10.0	2.5	2.5	2.5	2.5	1.0	1.0	1.0									
CORRENTE D'IMPIEGO		A	16.0	12.0	12.0	12.0	12.0	4.8	4.8	4.8									
FASI			R S T N	RN	SN	TN	RN	RN	SN	TN									
INTERRUTTORE	Tipo		MODULARE	MODULARE	MODULARE	MODULARE	MODULARE	MODULARE	MODULARE	MODULARE									
	Poli x In	nxA	4Px32A	2Px16A	2Px16A	2Px16A	2Px16A	2Px10A	2Px16A	2Px16A									
	Potere d'interruzione	kA	4.5	4.5	4.5	4.5	4.5	4.5	4.5	4.5									
	Soglia termica/magnetica	A																	
	Curva d'intervento		C	C	C	C	C	C	C	C									
IDN/TIPO		A						0.03/AC	0.03/AC	0.03/AC									
TRAFO	Potenza	kVA																	
	Primario/Secondario	V																	
FUSIBILE	Poli x In/Tipo	A																	
SCARICATORE	In di scarica	kA																	
CONTATTORE	Poli x In/Classe	nxA																	
CAVO	Tipo		FG17	ESISTENTE	ESISTENTE	ESISTENTE	ESISTENTE	ESISTENTE	ESISTENTE	ESISTENTE									
	Composizione	mm²	4x10	2x4	2x4	2x4	2x4	2x2.5	2x2.5	2x2.5									
	Lunghezza	m																	
NOTE																			

Descrizione: SCHEMA UNIFILARE

Data: OTT. 19

File: QP4.6.dwg

Formato:

Scala: NO


Foglio 02 di 02

Impianto: Sede Regione Campania Santa Lucia

Disegno: QUADRO ELETTRICO PIANO 4 SETTORE 6

Tav.: QP4.6

Questo disegno e proprietà esclusiva sono vietate la riproduzione e la cessione a terzi senza la previa autorizzazione

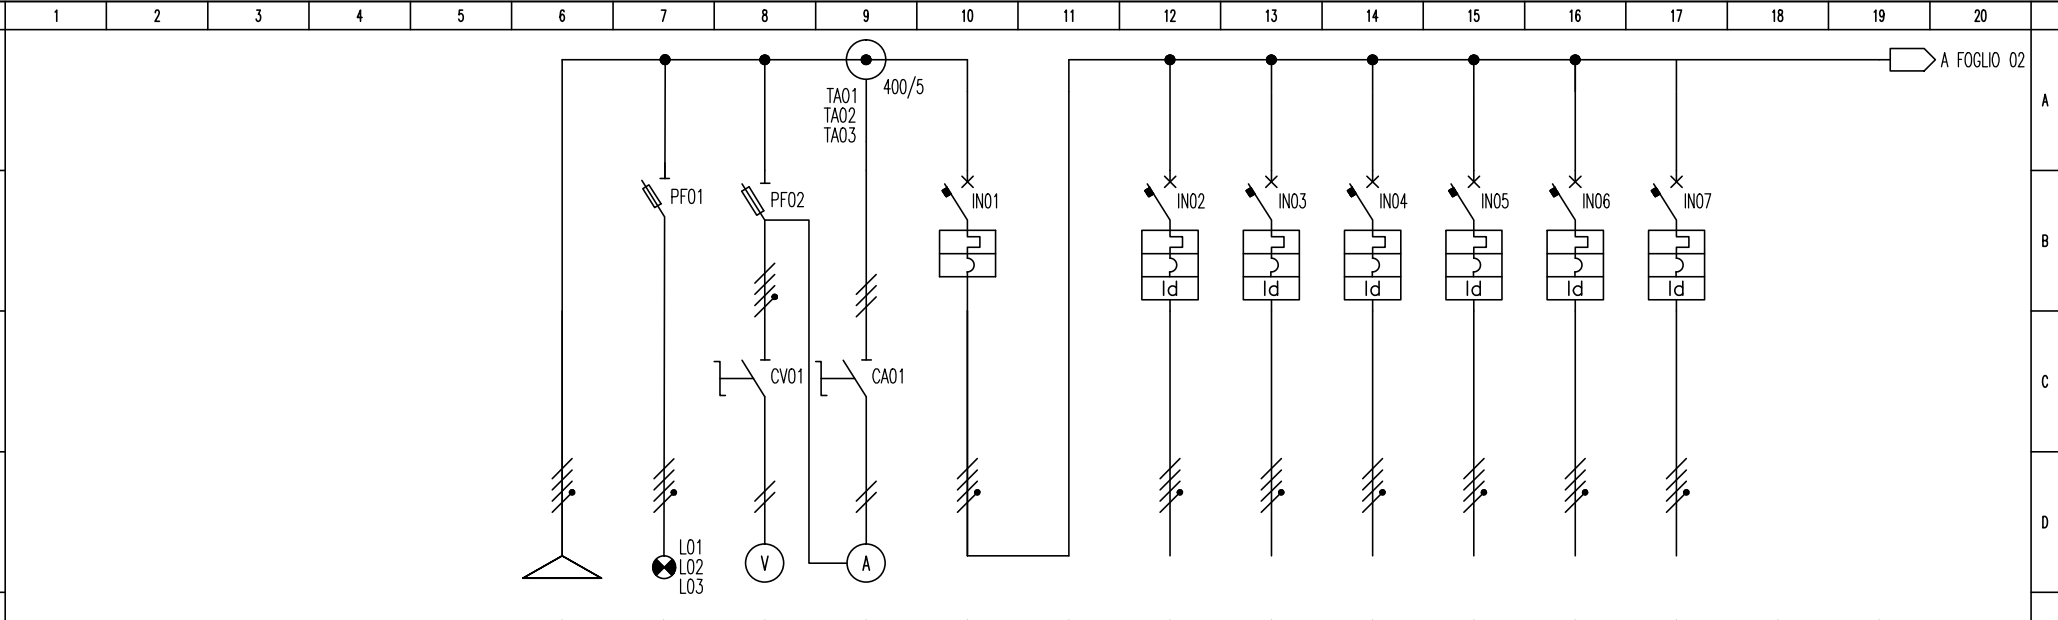

UTENZA		DA QEG	SPIE PRESENZA RETE	CIRC. MISURA VOLTMETRICA	CIRC. MISURA AMPEROM.	QUADRO GENERALE PIANO 5	QP5.1	QP5.2	QP5.3	QP5.4	QP5.5	QP5.6		
SIGLA CIRCUITO			LSP01	MIV	MIA									
POTENZA	kW	150				150	25.0	25.0	25.0	25.0	25.0	25.0		
CORRENTE D'IMPIEGO	A	240.0				240.0	240.0	240.0	240.0	240.0	240.0	240.0		
FASI		R S T N	R S T N			R S T N	R S T N	R S T N	R S T N	R S T N	R S T N	R S T N		
INTERRUTTORE	Tipo					SCATOLATO	SCATOLATO	SCATOLATO	SCATOLATO	SCATOLATO	SCATOLATO	SCATOLATO		
	Poli x In	nxA				4Px400A	4Px100A	4Px100A	4Px100A	4Px100A	4Px100A	4Px100A		
	Potere d'interruzione	kA				36.0	10.0	10.0	10.0	10.0	10.0	10.0		
	Soglia termica/magnetica	A												
	Curva d'intervento					C	C	C	C	C	C	C		
TRAFO	Idn/Tipo	A					0.03/AC	0.03/AC	0.03/AC	0.03/AC	0.03/AC	0.03/AC		
	Potenza	kVA												
	Primario/Secondario	V												
FUSIBILE	Poli x In/Tipo	A	3P+Nx1/gG	3P+Nx1/gG										
SCARICATORE	In di scarica	kA												
CONTATTORE	Poli x In/Classe	nxA												
CAVO	Tipo	ESISTENTE				ESISTENTE	ESISTENTE	ESISTENTE	ESISTENTE	ESISTENTE	ESISTENTE	ESISTENTE		
	Composizione	mm²	3x185+1x95			3x185+1x95	3x50+1x25	3x50+1x25	3x50+1x25	3x50+1x25	3x50+1x25	3x50+1x25		
	Lunghezza	m												
NOTE														

Descrizione: SCHEMA UNIFILARE

Disegno:QUADRO ELETTRICO GENERALE PIANO 5

Tav.:


Data: OTT. 19 File: QGP5.dwg Formato: Scala: NO Foglio 01 di 02

Impianto: Sede Regione Campania Santa Lucia

QGP5

Questo disegno e proprietà esclusiva sono vietate la riproduzione e la cessione a terzi senza la previa autorizzazione

DA FOGLIO 01

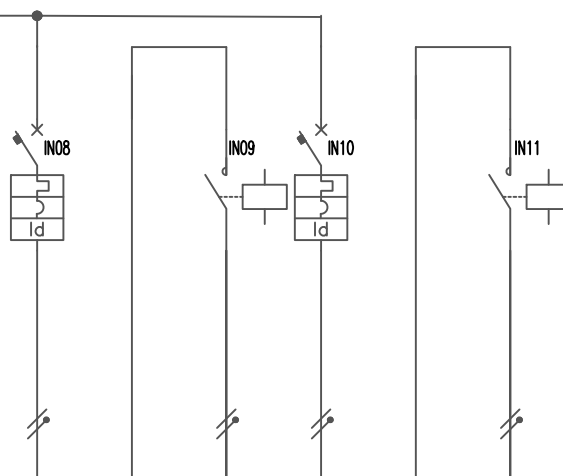

UTENZA		ILUMINAZIONE		CONTATTORE	ILUMINAZIONE		CONTATTORE										
SIGLA CIRCUITO																	
POTENZA	kW	1.5		1.5	1.5		1.5										
CORRENTE D'IMPIEGO	A	7.2		7.2	7.2		7.2										
FASI		RN		RN	SN		SN										
INTERRUTTORE	Tipo	MODULARE		MODULARE	MODULARE		MODULARE										
	Poli x In	nxA	1P+Nx16A		1P+Nx20A		1P+Nx16A										
	Potere d'interruzione	kA	10		10												
	Soglia termica/magnetica	A															
	Curva d'intervento		C		C												
TRAFO	Idn/Tipo	A	0.03/AC		0.03/AC												
	Potenza	kVA															
	Primario/Secondario	V															
FUSIBILE	Poli x In/Tipo	A															
SCARICATORE	In di scarica	kA															
CONTATTORE	Poli x In/Classe	nxA															
CAVO	Tipo		SOSTITUITO		SOSTITUITO		SOSTITUITO										
	Composizione	mm²	2x4		2x4		2x4										
	Lunghezza	m															
NOTE																	

Descrizione: SCHEMA UNIFILARE

Disegno: QUADRO ELETTRICO GENERALE PIANO 5


Tav.:

QGP5

Data: OTT. 19 File: QGP5.dwg Formato: Scala: NO Foglio 02 di 02

Impianto: Sede Regione Campania Santa Lucia

Questo disegno e proprietà esclusiva sono vietate la riproduzione e la cessione a terzi senza la previa autorizzazione

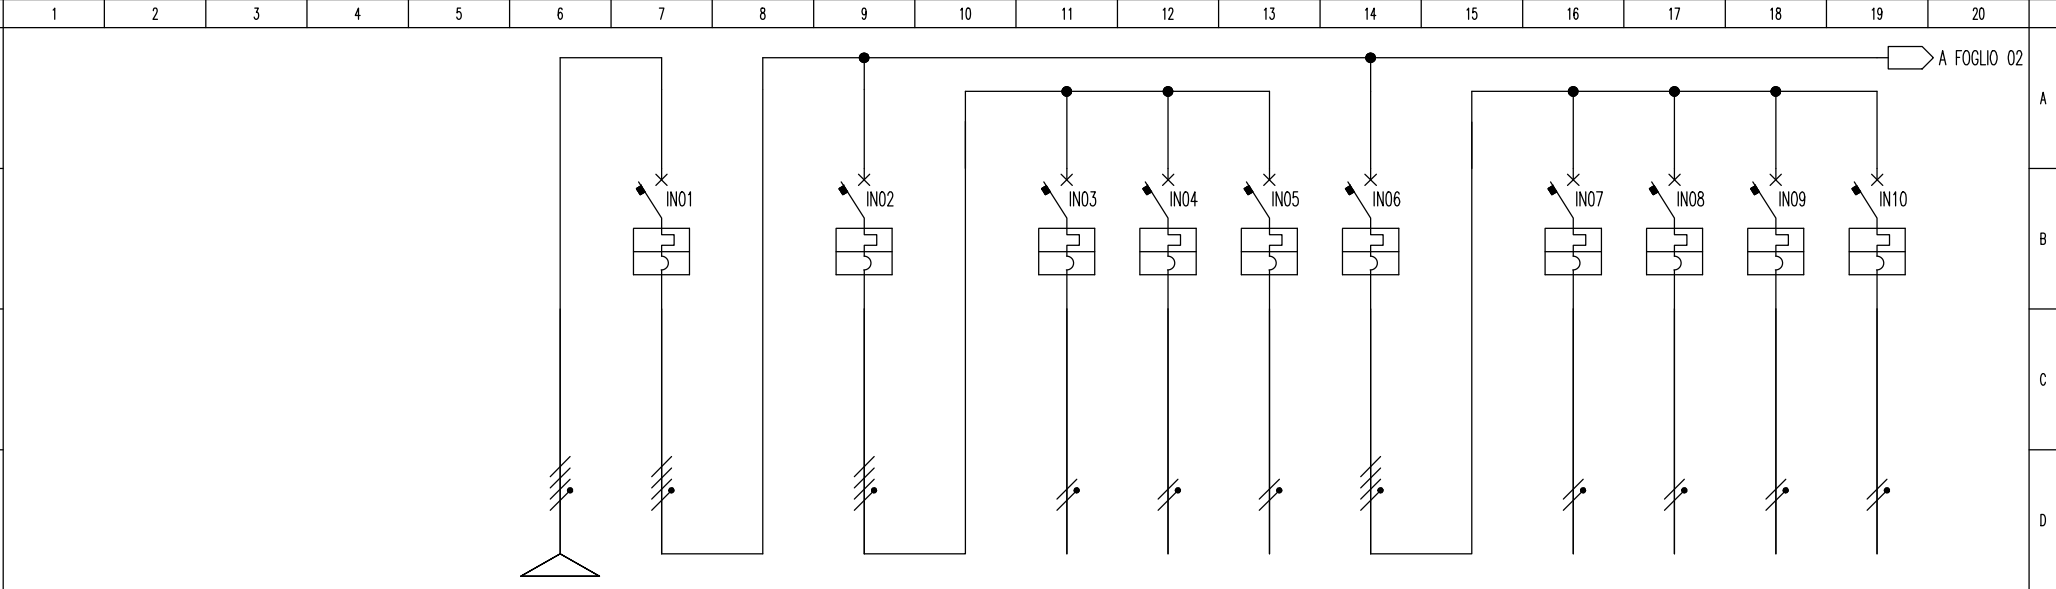

UTENZA			DA QGP4	GENERALE QUADRO QP5.1		GENERALE ILLUMINAZIONE		ILLUMINAZIONE STANZE 19.28.78.79	ILLUMINAZIONE STANZE 51.52.53.54	ILLUMINAZIONE STANZE 55.56.57.80.81	GENERALE FM		FM STANZE 19.28.78.79	FM STANZE 51.52.53	FM STANZE 54.55.56	FM STANZE 57.80.81
SIGLA CIRCUITO																
POTENZA			kW	25.0	25.0	5.0		1.5	1.5	1.5	10.0		2.5	2.5	2.5	2.5
CORRENTE D'IMPIEGO			A	40.0	40.0	8.0		7.2	7.2	7.2	16.0		12.0	12.0	12.0	12.0
FASI			R S T N	R S T N		R S T N		RN	SN	TN	R S T N		RN	SN	TN	RN
INTERRUTTORE	Tipo			MODULARE		MODULARE		MODULARE	MODULARE	MODULARE	MODULARE		MODULARE	MODULARE	MODULARE	MODULARE
	Poli x In		nxA	4Px80A		4Px25A		2Px16A	2Px16A	2Px16A	4Px32A		2Px16A	2Px16A	2Px16A	2Px16A
	Potere d'interruzione		kA	4.5		4.5		4.5	4.5	4.5	4.5		4.5	4.5	4.5	4.5
	Soglia termica/magnetica		A													
	Curva d'intervento			C		C		C	C	C	C		C	C	C	C
	Idn/Tipo		A													
TRAFO	Potenza		kVA													
	Primario/Secondario		V													
FUSIBILE	Poli x In/Tipo		A													
SCARICATORE	In di scarica		kA													
CONTATTORE	Poli x In/Classe		nxA													
CAVO	Tipo		ESISTENTE	FG17		FG17		ESISTENTE	ESISTENTE	ESISTENTE	FG17		ESISTENTE	ESISTENTE	ESISTENTE	ESISTENTE
	Composizione		mm²	3x50+1x25	4x16	4x6	2x2.5	2x2.5	2x2.5	4x10		2x4	2x4	2x4	2x4	
	Lunghezza		m													
NOTE																

Descrizione: SCHEMA UNIFILARE

Data: OTT. 19

File: QP5.1.dwg

Formato:

Scala: NO

Foglio 01 di 02

Impianto: Sede Regione Campania Santa Lucia

Disegno:QUADRO ELETTRICO PIANO 5 SETTORE 1

Tav.:
QP5.1

Questo disegno e proprietà esclusiva sono vietate la riproduzione e la cessione a terzi senza la previa autorizzazione

12

13

14

15

16

17

18

19

20

DA FOGLIO 01

IN11

IN12

IN13

IN14

IN15

IN16

IN17

IN18

IN19

IN20

IN21

UTENZA		GENERALE		STANZE	STANZE	STANZE	STANZE	LUCI EMERGENZA	FOTOCOPIATRICE	RETE	RETE	RACK	RACK		
		RISERVE		19.28.78.79	51.52.53	54.55.56	57.80.81	STANZE	ESISTENTE	LAN	LAN	FASTWEB	4		
								ESISTENTE	ESISTENTE	ESISTENTE	ESISTENTE	ESISTENTE	ESISTENTE		
SIGLA CIRCUITO															
POTENZA		kW	10.0	2.5	2.5	2.5	2.5	1.0	1.0	1.0	1.0	1.0	1.0		
CORRENTE D'IMPIEGO		A	16.0	12.0	12.0	12.0	12.0	4.8	4.8	4.8	4.8	4.8	4.8		
FASI		R S T N		RN	SN	TN	RN	RN	SN	TN	RN	SN	TN		
INTERRUTTORE	Tipo	MODULARE		MODULARE	MODULARE	MODULARE	MODULARE	MODULARE	MODULARE	MODULARE	MODULARE	MODULARE	MODULARE		
	Poli x In	nxA	4Px32A	2Px16A	2Px16A	2Px16A	2Px16A	2Px10A	2Px10A	2Px16A	2Px16A	2Px16A	2Px10A		
	Potere d'interruzione	kA	4.5	4.5	4.5	4.5	4.5	4.5	4.5	4.5	4.5	4.5	4.5		
	Soglia termica/magnetica	A													
	Curva d'intervento	C		C	C	C	C	C	C	C	C	C	C		
TRAFO	Idn/Tipo	A						0.03/AC	0.03/AC	0.03/AC	0.03/AC	0.03/AC	0.03/AC		
	Potenza	kVA													
Primario/Secondario		V													
FUSIBILE		Poli x In/Tipo	A												
SCARICATORE		In di scarica	kA												
CONTATTORE		Poli x In/Classe	nxA												
CAVO	Tipo	FG17		ESISTENTE	ESISTENTE	ESISTENTE	ESISTENTE	ESISTENTE	ESISTENTE	ESISTENTE	ESISTENTE	ESISTENTE	ESISTENTE		
	Composizione	mm²	4x10	2x4	2x4	2x4	2x4	2x2.5	2x2.5	2x2.5	2x2.5	2x2.5	2x2.5		
	Lunghezza	m													
NOTE															

Descrizione: SCHEMA UNIFILARE

Data: OTT. 19

File: QP5.1.dwg

Formato:

Scala: NO

Foglio 02 di 02

Impianto: Sede Regione Campania Santa Lucia

Disegno:QUADRO ELETTRICO PIANO 5 SETTORE 1

Tav.: QP5.1

1

2

3

4

5

6

7

8

9

10

11

12

13

14

15

16


17

18

19

20

Questo disegno e proprietà esclusiva sono vietate la riproduzione e la cessione a terzi senza la previa autorizzazione

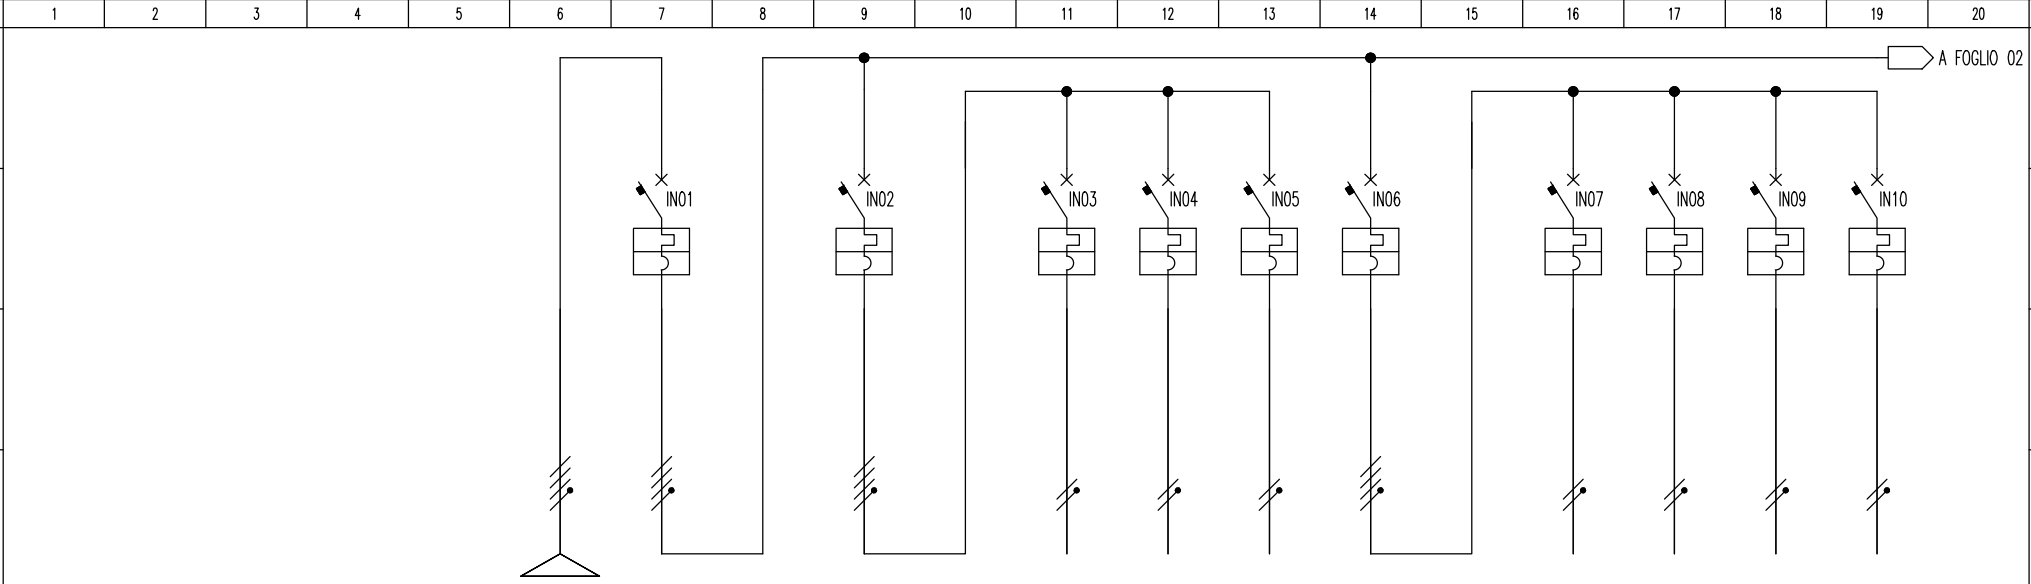

UTENZA			DA QGP4	GENERALE QUADRO QP5.2		GENERALE ILLUMINAZIONE		ILLUMINAZIONE STANZE 13.75.18.46	ILLUMINAZIONE STANZE 83.47.48	ILLUMINAZIONE STANZE 49.50.76.77	GENERALE FM		FM STANZE 13.75.18	FM STANZE 46.83.47	FM STANZE 48.49.50	FM STANZE 76.77
SIGLA CIRCUITO																
POTENZA			kW	25.0	25.0	5.0		1.5	1.5	1.5	10.0		2.5	2.5	2.5	2.5
CORRENTE D'IMPIEGO			A	40.0	40.0	8.0		7.2	7.2	7.2	16.0		12.0	12.0	12.0	12.0
FASI			R S T N	R S T N		R S T N		RN	SN	TN	R S T N		RN	SN	TN	RN
INTERRUTTORE	Tipo			MODULARE		MODULARE		MODULARE	MODULARE	MODULARE	MODULARE		MODULARE	MODULARE	MODULARE	MODULARE
	Poli x In		nxA	4Px80A		4Px25A		2Px16A	2Px16A	2Px16A	4Px32A		2Px16A	2Px16A	2Px16A	2Px16A
	Potere d'interruzione		kA	4.5		4.5		4.5	4.5	4.5	4.5		4.5	4.5	4.5	4.5
	Soglia termica/magnetica		A													
	Curva d'intervento			C		C		C	C	C	C		C	C	C	C
	Idn/Tipo		A													
TRAFO	Potenza		kVA													
	Primario/Secondario		V													
FUSIBILE	Poli x In/Tipo		A													
SCARICATORE	In di scarica		kA													
CONTATTORE	Poli x In/Classe		nxA													
CAVO	Tipo		ESISTENTE	FG17		FG17		ESISTENTE	ESISTENTE	ESISTENTE	FG17		ESISTENTE	ESISTENTE	ESISTENTE	ESISTENTE
	Composizione		mm ²	3x50+1x25	4x16		4x6	2x2.5	2x2.5	2x2.5	4x10		2x4	2x4	2x4	2x4
	Lunghezza		m													
NOTE																

Descrizione: SCHEMA UNIFILARE

Data: OTT. 19

File: QP5.2.dwg

Formato:

Scala: NO


Foglio 01 di 02

Impianto: Sede Regione Campania Santa Lucia

Disegno:QUADRO ELETTRICO PIANO 5 SETTORE 2

Tav.: QP5.2

Questo disegno e proprietà esclusiva sono vietate la riproduzione e la cessione a terzi senza la previa autorizzazione

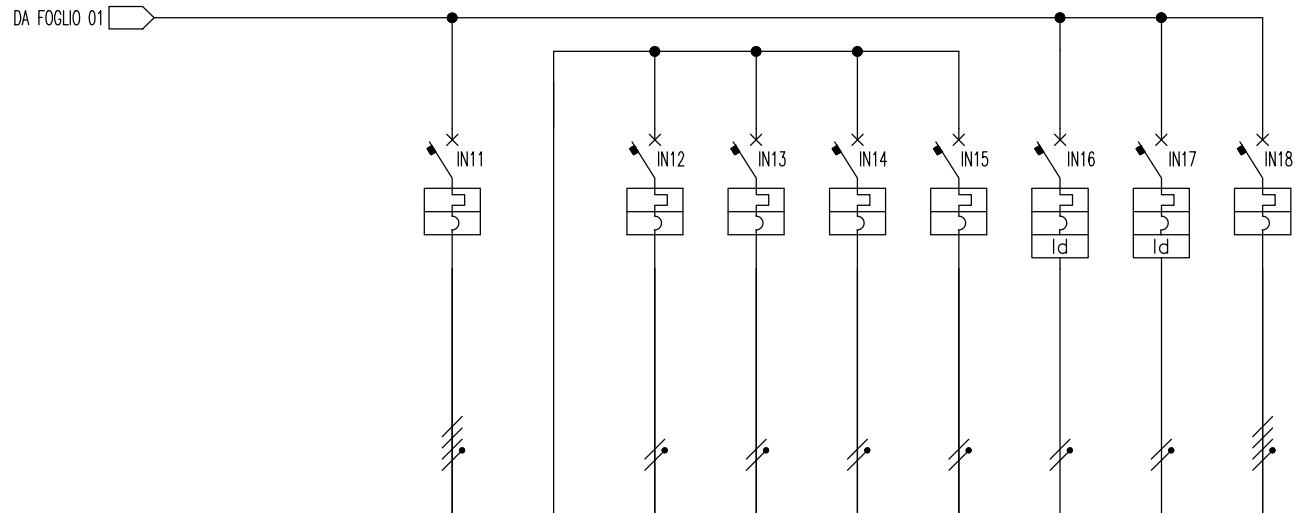
[illegible]

Descrizione: SCHEMA UNIFILARE				
Data: OTT. 19	File: QP5.2.dwg	Formato:	Scala: NO	Foglio 02 di 02
Impianto:		Sede Regione Campania Santa Lucia		

Disegno: QUADRO ELETTRICO PIANO 5 SETTORE 2

Tav.: QP5.2

Questo disegno e proprietà esclusiva sono vietate la riproduzione e la cessione a terzi senza la previa autorizzazione

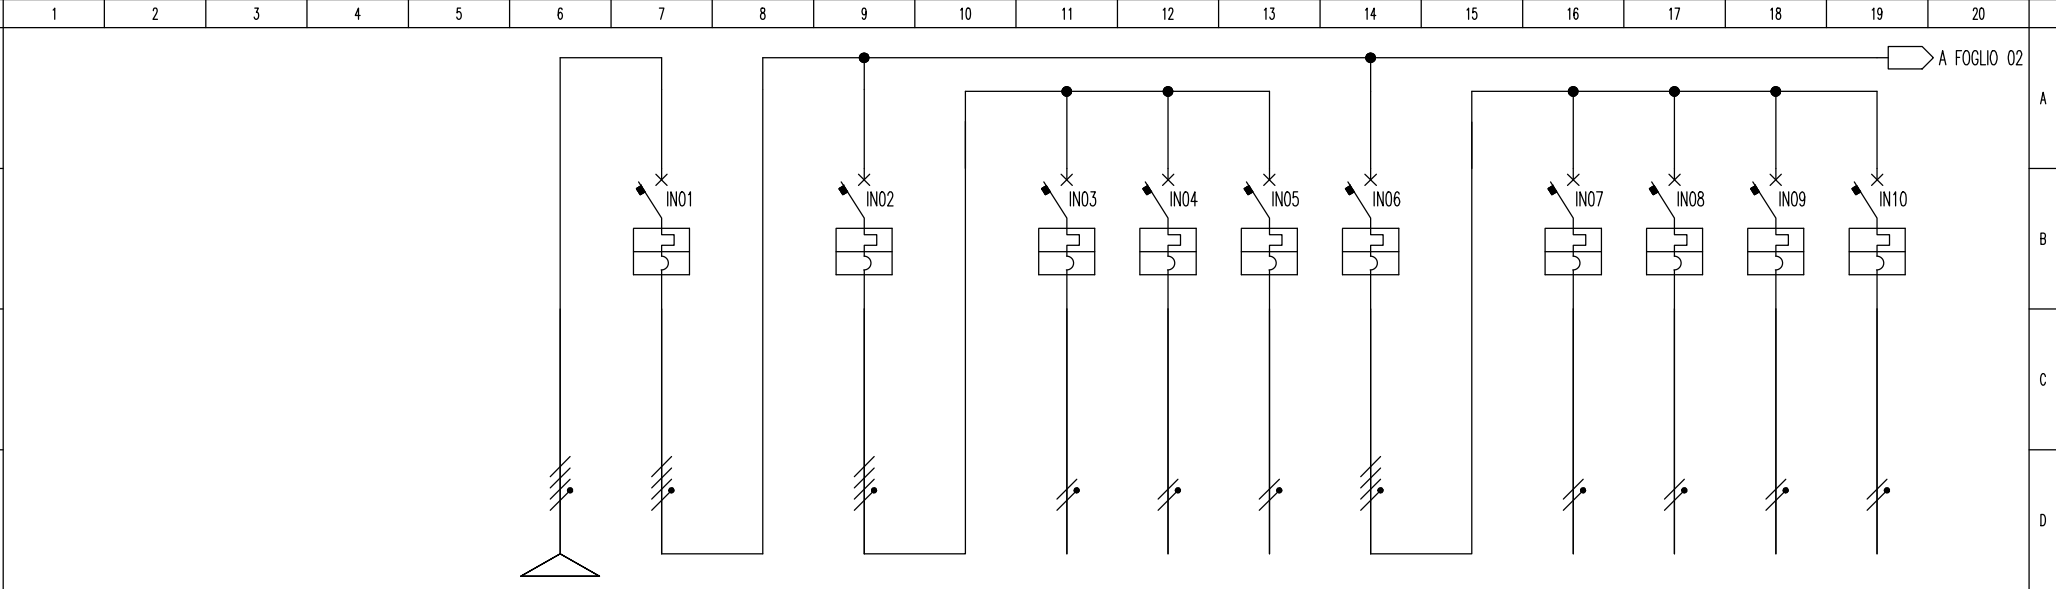

UTENZA			DA QGP4	GENERALE QUADRO QP5.3		GENERALE ILLUMINAZIONE		ILLUMINAZIONE STANZE 70.71.72.73	ILLUMINAZIONE STANZE 39.40.41	ILLUMINAZIONE STANZE 42.43.44.45	GENERALE FM		FM STANZE 70.71.72.73	FM STANZE 39.40.41	FM STANZE 42.43	FM STANZE 44.45
SIGLA CIRCUITO																
POTENZA		kW	25.0	25.0		5.0		1.5	1.5	1.5	10.0		2.5	2.5	2.5	2.5
CORRENTE D'IMPIEGO		A	40.0	40.0		8.0		7.2	7.2	7.2	16.0		12.0	12.0	12.0	12.0
FASI			R S T N	R S T N		R S T N		RN	SN	TN	R S T N		RN	SN	TN	RN
INTERRUTTORE	Tipo			MODULARE		MODULARE		MODULARE	MODULARE	MODULARE	MODULARE		MODULARE	MODULARE	MODULARE	MODULARE
	Poli x In		nxA	4Px80A		4Px25A		2Px16A	2Px16A	2Px16A	4Px32A		2Px16A	2Px16A	2Px16A	2Px16A
	Potere d'interruzione		kA	4.5		4.5		4.5	4.5	4.5	4.5		4.5	4.5	4.5	4.5
	Soglia termica/magnetica		A													
	Curva d'intervento			C		C		C	C	C	C		C	C	C	C
	Idn/Tipo		A													
TRAFO	Potenza		kVA													
	Primario/Secondario		V													
FUSIBILE	Poli x In/Tipo		A													
SCARICATORE	In di scarica		kA													
CONTATTORE	Poli x In/Classe		nxA													
CAVO	Tipo		ESISTENTE	FG17		FG17		ESISTENTE	ESISTENTE	ESISTENTE	FG17		ESISTENTE	ESISTENTE	ESISTENTE	ESISTENTE
	Composizione		mm ²	3x50+1x25	4x16		4x6	2x2.5	2x2.5	2x2.5	4x10		2x4	2x4	2x4	2x4
	Lunghezza		m													
NOTE																

Descrizione: SCHEMA UNIFILARE

Data: OTT. 19

File: QP5.3.dwg

Formato:

Scala: NO

Foglio 01 di 02

Impianto: Sede Regione Campania Santa Lucia

Disegno:QUADRO ELETTRICO PIANO 5 SETTORE 3

Tav.: QP5.3

Questo disegno e proprietà esclusiva sono vietate la riproduzione e la cessione a terzi senza la previa autorizzazione

12

13

14

15

16

17

18

19

20

1

2

3

4

5

6

7

8

9

10

11

12

13

14

15

16

17

18

19

20

A

B

C

D

E

F

G

H

I

L

DA FOGLIO 01

IN11

IN12

IN13

IN14

IN15

IN16

IN17

Id

Id

UTENZA		GENERALE		STANZE	STANZE	STANZE	STANZE	LUCI EMERGENZA	RISERVA										
		RISERVE		70.71.72.73	39.40.41	42.43	44.45	STANZE	ESISTENTE	ESISTENTE									
SIGLA CIRCUITO																			
POTENZA		kW	10.0	2.5	2.5	2.5	2.5	1.0	1.0										
CORRENTE D'IMPIEGO		A	16.0	12.0	12.0	12.0	12.0	4.8	4.8										
FASI		R S T N		RN	SN	TN	RN	RN	SN										
INTERRUTTORE	Tipo	MODULARE		MODULARE	MODULARE	MODULARE	MODULARE	MODULARE	MODULARE										
	Poli x In	nxA	4Px32A	2Px16A	2Px16A	2Px16A	2Px16A	2Px10A	2Px16A										
	Potere d'interruzione	kA	4.5	4.5	4.5	4.5	4.5	4.5	4.5										
	Soglia termica/magnetica	A																	
	Curva d'intervento	C		C	C	C	C	C	C										
IDN/TIPO	Idn/Tipo	A						0.03/AC	0.03/AC										
	Potenza	kVA																	
TRAFO	Primario/Secondario	V																	
FUSIBILE		Poli x In/Tipo	A																
SCARICATORE		In di scarica	kA																
CONTATTORE		Poli x In/Classe	nxA																
CAVO	Tipo	FG17		ESISTENTE	ESISTENTE	ESISTENTE	ESISTENTE	ESISTENTE	ESISTENTE										
	Composizione	mm²	4x10	2x4	2x4	2x4	2x4	2x2.5	2x2.5										
	Lunghezza	m																	
NOTE																			

Descrizione: SCHEMA UNIFILARE


Data: OTT. 19 | File: QP5.3.dwg | Formato: | Scala: NO | Foglio 02 di 02

Impianto: Sede Regione Campania Santa Lucia

Disegno: QUADRO ELETTRICO PIANO 5 SETTORE 3

Tav.: QP5.3

Questo disegno e' proprietà esclusiva sono vietate la riproduzione e la cessione a terzi senza la previa autorizzazione

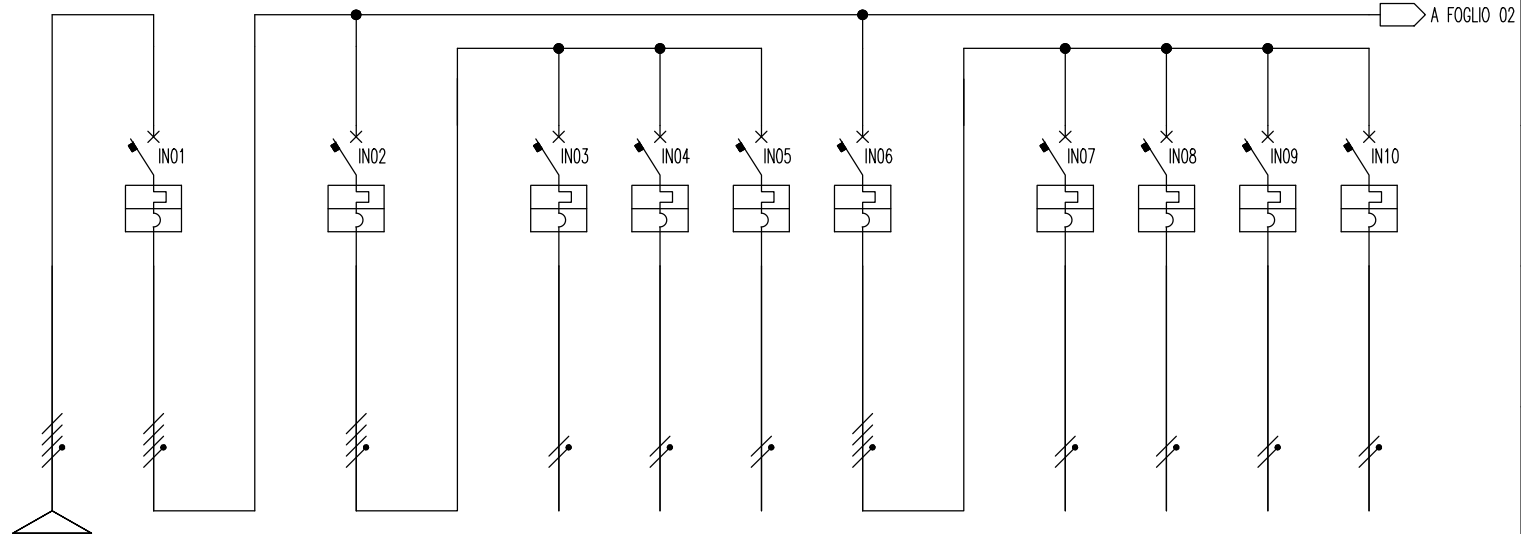[illegible]

Descrizione: SCHEMA UNIFILARE

Disegno:QUADRO ELETTRICO PIANO 5 SETTORE 4

Tav.: QP5.4

Data: OTT. 19	File: QP5.4.dwg	Formato:	Scala: NO	Foglio 01 di 02
---------------	-----------------	----------	-----------	-----------------

Impianto: Sede Regione Campania Santa Lucia

Questo disegno e proprietà esclusiva sono vietate la riproduzione e la cessione a terzi senza la previa autorizzazione

12

13

14

15

16

17

18

19

20

1

2

3

4

5

6

7

8

9

10

11

12

13

14

15

16

17

18

19

20

A

B

C

D

E

F

G

H

I

L

DA FOGLIO 01

IN11

IN12

IN13

IN14

IN15

IN16

IN17

IN18

IN19

IN20

UTENZA		GENERALE RISERVE		STANZE 32.66.67	STANZE 33.34.35	STANZE 36.37.38	STANZE 68.69.17	W.C.11 ESISTENTE	W.C.12 ESISTENTE	LUCI EMERGENZA STANZE ESISTENTE	FOTOCOPIATRICE ESISTENTE	RISERVA ESISTENTE			
SIGLA CIRCUITO															
POTENZA		kW	10.0	2.5	2.5	2.5	2.5	1.0	1.0	1.0	1.0	1.0			
CORRENTE D'IMPIEGO		A	16.0	12.0	12.0	12.0	12.0	4.8	4.8	4.8	4.8	4.8			
FASI		R S T N		RN	SN	TN	RN	RN	SN	TN	RN	SN			
INTERRUTTORE	Tipo	MODULARE		MODULARE	MODULARE	MODULARE	MODULARE	MODULARE	MODULARE	MODULARE	MODULARE	MODULARE			
	Poli x In	nxA	4Px32A	2Px16A	2Px16A	2Px16A	2Px16A	2Px16A	2Px16A	2Px10A	2Px16A	2Px16A			
	Potere d'interruzione	kA	4.5	4.5	4.5	4.5	4.5	4.5	4.5	4.5	4.5	4.5			
	Soglia termica/magnetica	A													
	Curva d'intervento	C		C	C	C	C	C	C	C	C	C			
TRAFO	Idn/Tipo	A						0.03/AC	0.03/AC	0.03/AC	0.03/AC	0.03/AC			
	Potenza	kVA													
		Primario/Secondario	V												
FUSIBILE		Poli x In/Tipo	A												
SCARICATORE		In di scarica	kA												
CONTATTORE		Poli x In/Classe	nxA												
CAVO	Tipo		FG17	ESISTENTE	ESISTENTE	ESISTENTE	ESISTENTE	ESISTENTE	ESISTENTE	ESISTENTE	ESISTENTE	ESISTENTE			
	Composizione	mm²	4x10	2x4	2x4	2x4	2x4	2x2.5	2x2.5	2x2.5	2x2.5	2x2.5			
	Lunghezza	m													
NOTE															

Descrizione: SCHEMA UNIFILARE

Data: OTT. 19

File: QP5.4.dwg

Formato:

Scala: NO

Foglio 02 di 02

Impianto: Sede Regione Campania Santa Lucia

Disegno:QUADRO ELETTRICO PIANO 5 SETTORE 4

Tav.: QP5.4

12

13

14

15

16

17

18

19

20

1

2

3

4

5

6

7

8

9

10

11

12

13

14

15

16

17

18

19

20

A

B

C

D

E

F


G

H

I

L

Questo disegno e proprietà esclusiva sono vietate la riproduzione e la cessione a terzi senza la previa autorizzazione

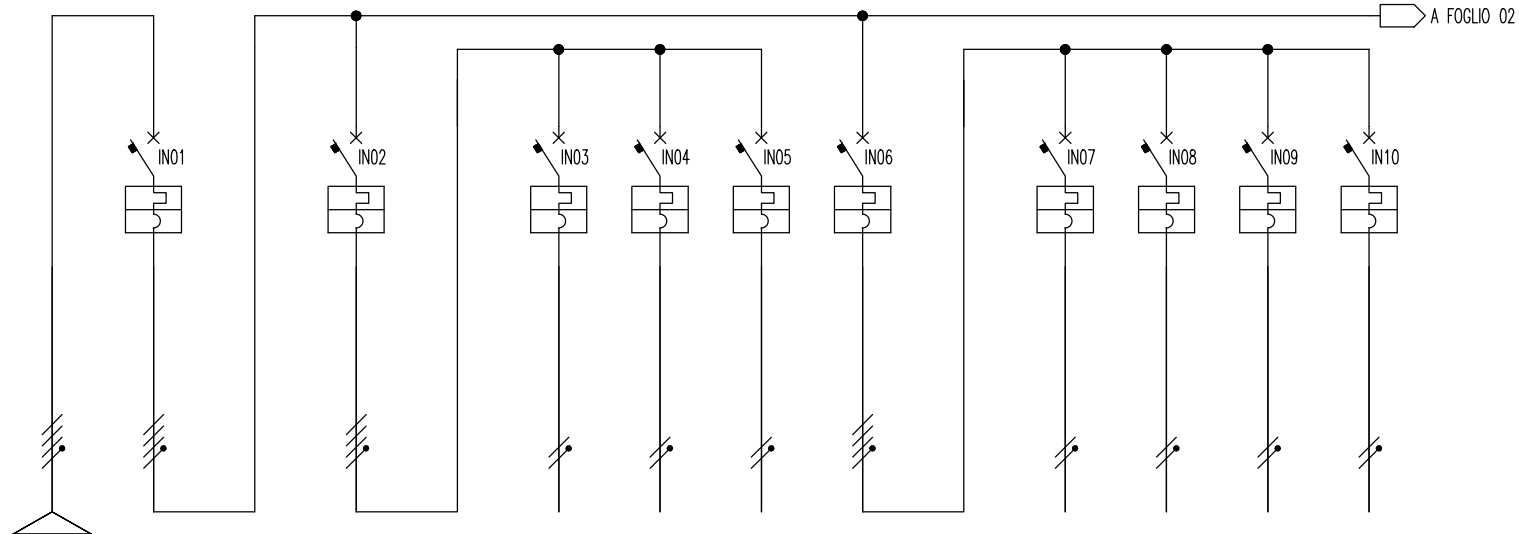[illegible]

Descrizione: SCHEMA UNIFILARE				
Data: OTT. 19	File: QP5.5.dwg	Formato:	Scala: NO	Foglio 01 di 02
Impianto:		Sede Regione Campania Santa Lucia		

Disegno:QUADRO ELETTRICO PIANO 5 SETTORE 5

Tav.: QP5.5

Questo disegno e proprietà esclusiva sono vietate la riproduzione e la cessione a terzi senza la previa autorizzazione

12

13

14

15

16

17

18

19

20

1

2

3

4

5

6

7

8

9

10

11

12

13

14

15

16

17

18

19

20

DA FOGLIO 01

IN11

IN12

IN13

IN14

IN15

IN16

IN17

IN18

UTENZA		GENERALE		STANZE	STANZE	STANZE	STANZE	LUCI EMERGENZA	FOTOCOPIATRICE	RISERVA									
		RISERVE		26.27.28	29.30	31.16	04.63.64.65	STANZE	ESISTENTE	ESISTENTE	ESISTENTE								
SIGLA CIRCUITO																			
POTENZA		kW	10.0	2.5	2.5	2.5	2.5	1.0	1.0	1.0									
CORRENTE D'IMPIEGO		A	16.0	12.0	12.0	12.0	12.0	4.8	4.8	4.8									
FASI			R S T N		RN	SN	TN	RN	RN	SN	TN								
INTERRUTTORE	Tipo		MODULARE	MODULARE	MODULARE	MODULARE	MODULARE	MODULARE	MODULARE	MODULARE									
	Poli x In	nxA	4Px32A	2Px16A	2Px16A	2Px16A	2Px16A	2Px10A	2Px16A	2Px16A									
	Potere d'interruzione	kA	4.5	4.5	4.5	4.5	4.5	4.5	4.5	4.5									
	Soglia termica/magnetica	A																	
	Curva d'intervento		C	C	C	C	C	C	C	C									
IDN/TIPO		A						0.03/AC	0.03/AC	0.03/AC									
TRAFO	Potenza	kVA																	
	Primario/Secondario	V																	
FUSIBILE	Poli x In/Tipo	A																	
SCARICATORE	In di scarica	kA																	
CONTATTORE	Poli x In/Classe	nxA																	
CAVO	Tipo		FG17	ESISTENTE	ESISTENTE	ESISTENTE	ESISTENTE	ESISTENTE	ESISTENTE	ESISTENTE									
	Composizione	mm²	4x10	2x4	2x4	2x4	2x4	2x2.5	2x2.5	2x2.5									
	Lunghezza	m																	
NOTE																			

Descrizione: SCHEMA UNIFILARE

Data: OTT. 19

File: QP5.5.dwg

Formato:

Scala: NO

Foglio 02 di 02

Impianto: Sede Regione Campania Santa Lucia

Disegno: QUADRO ELETTRICO PIANO 5 SETTORE 5

Tav.: QP5.5

1

2

3

4

5

6

7

8

9

10

11

12

13

14

15

16


17

18

19

20

Questo disegno e' proprietà esclusiva sono vietate la riproduzione e la cessione a terzi senza la previa autorizzazione

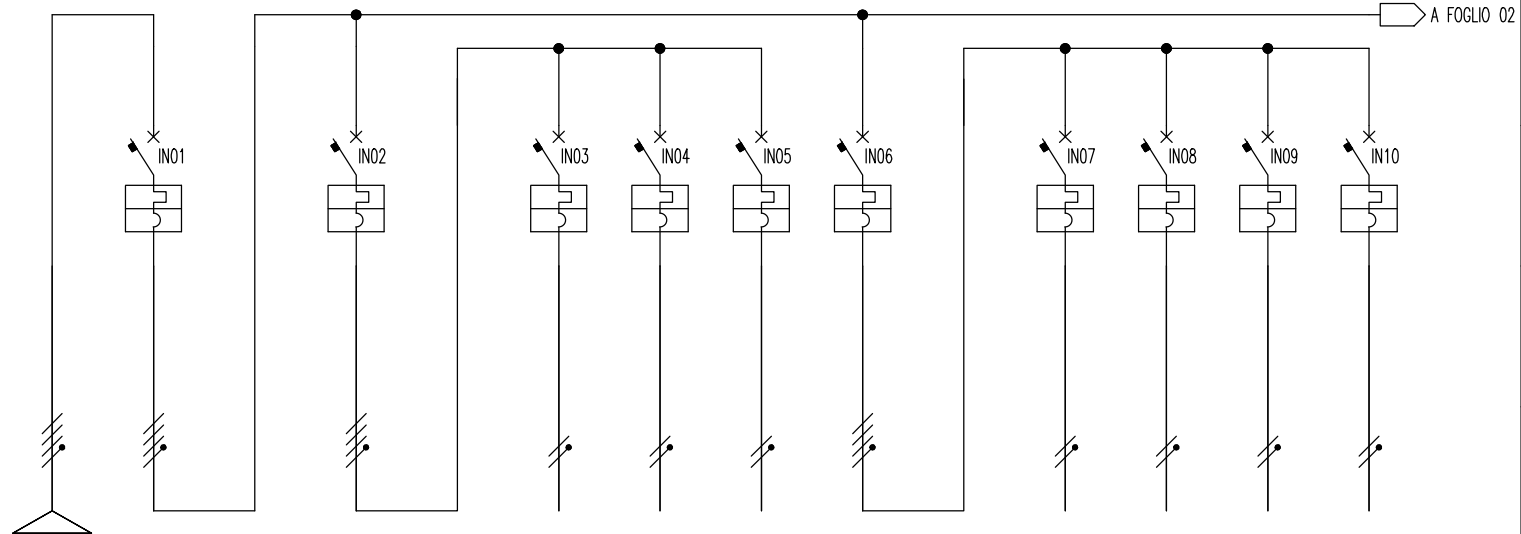[illegible]

Descrizione: SCHEMA UNIFILARE

Disegno:QUADRO ELETTRICO PIANO 5 SETTORE 6

Tav.: QP5.6

Data: OTT. 19	File: QP5.6.dwg	Formato:	Scala: NO	Foglio 01 di 02
---------------	-----------------	----------	-----------	-----------------

Impianto: Sede Regione Campania Santa Lucia

Questo disegno e proprietà esclusiva sono vietate la riproduzione e la cessione a terzi senza la previa autorizzazione

12

13

14

15

16

17

18

19

20

1

2

3

4

5

6

7

8

9

10

11

DA FOGLIO 01

IN11

IN12

IN13

IN14

IN15

IN16

IN17

IN18

IN19

UTENZA		GENERALE		STANZE	STANZE	STANZE	STANZE	FOTOCOPIATRICE	LUCI EMERGENZA	W.C.15	RISERVA				
		RISERVE		82.58.59	60.21.22	23.24.25	20.61.62	ESISTENTE	STANZE	ESISTENTE	ESISTENTE				
SIGLA CIRCUITO															
POTENZA		kW	10.0	2.5	2.5	2.5	2.5	1.0	1.0	1.0	1.0				
CORRENTE D'IMPIEGO		A	16.0	12.0	12.0	12.0	12.0	4.8	4.8	4.8	4.8				
FASI		R S T N		RN	SN	TN	RN	RN	SN	TN	RN				
INTERRUTTORE	Tipo	MODULARE		MODULARE	MODULARE	MODULARE	MODULARE	MODULARE	MODULARE	MODULARE	MODULARE				
	Poli x In	nxA	4Px32A	2Px16A	2Px16A	2Px16A	2Px16A	2Px16A	2Px16A	2Px16A	2Px16A				
	Potere d'interruzione	kA	4.5	4.5	4.5	4.5	4.5	4.5	4.5	4.5	4.5				
	Soglia termica/magnetica	A													
	Curva d'intervento	C		C	C	C	C	C	C	C	C				
TRAFO	Idn/Tipo	A						0.03/AC	0.03/AC	0.03/AC	0.03/AC				
	Potenza	kVA													
		Primario/Secondario	V												
FUSIBILE		Poli x In/Tipo	A												
SCARICATORE		In di scarica	kA												
CONTATTORE		Poli x In/Classe	nxA												
CAVO	Tipo	FG17		ESISTENTE	ESISTENTE	ESISTENTE	ESISTENTE	ESISTENTE	ESISTENTE	ESISTENTE	ESISTENTE				
	Composizione	mm²	4x10	2x4	2x4	2x4	2x4	2x2.5	2x2.5	2x2.5	2x2.5				
	Lunghezza	m													
NOTE															

Descrizione: SCHEMA UNIFILARE

Data: OTT. 19

File: QP5.6.dwg

Formato:

Scala: NO

Foglio 02 di 02

Impianto: Sede Regione Campania Santa Lucia

Disegno:QUADRO ELETTRICO PIANO 5 SETTORE 6

Tav.: QP5.6

1

2

3

4

5

6

7

8

9

10

11

12

13

14

15

16


17

18


19

20

Questo disegno e proprietà esclusiva sono vietate la riproduzione e la cessione a terzi senza la previa autorizzazione

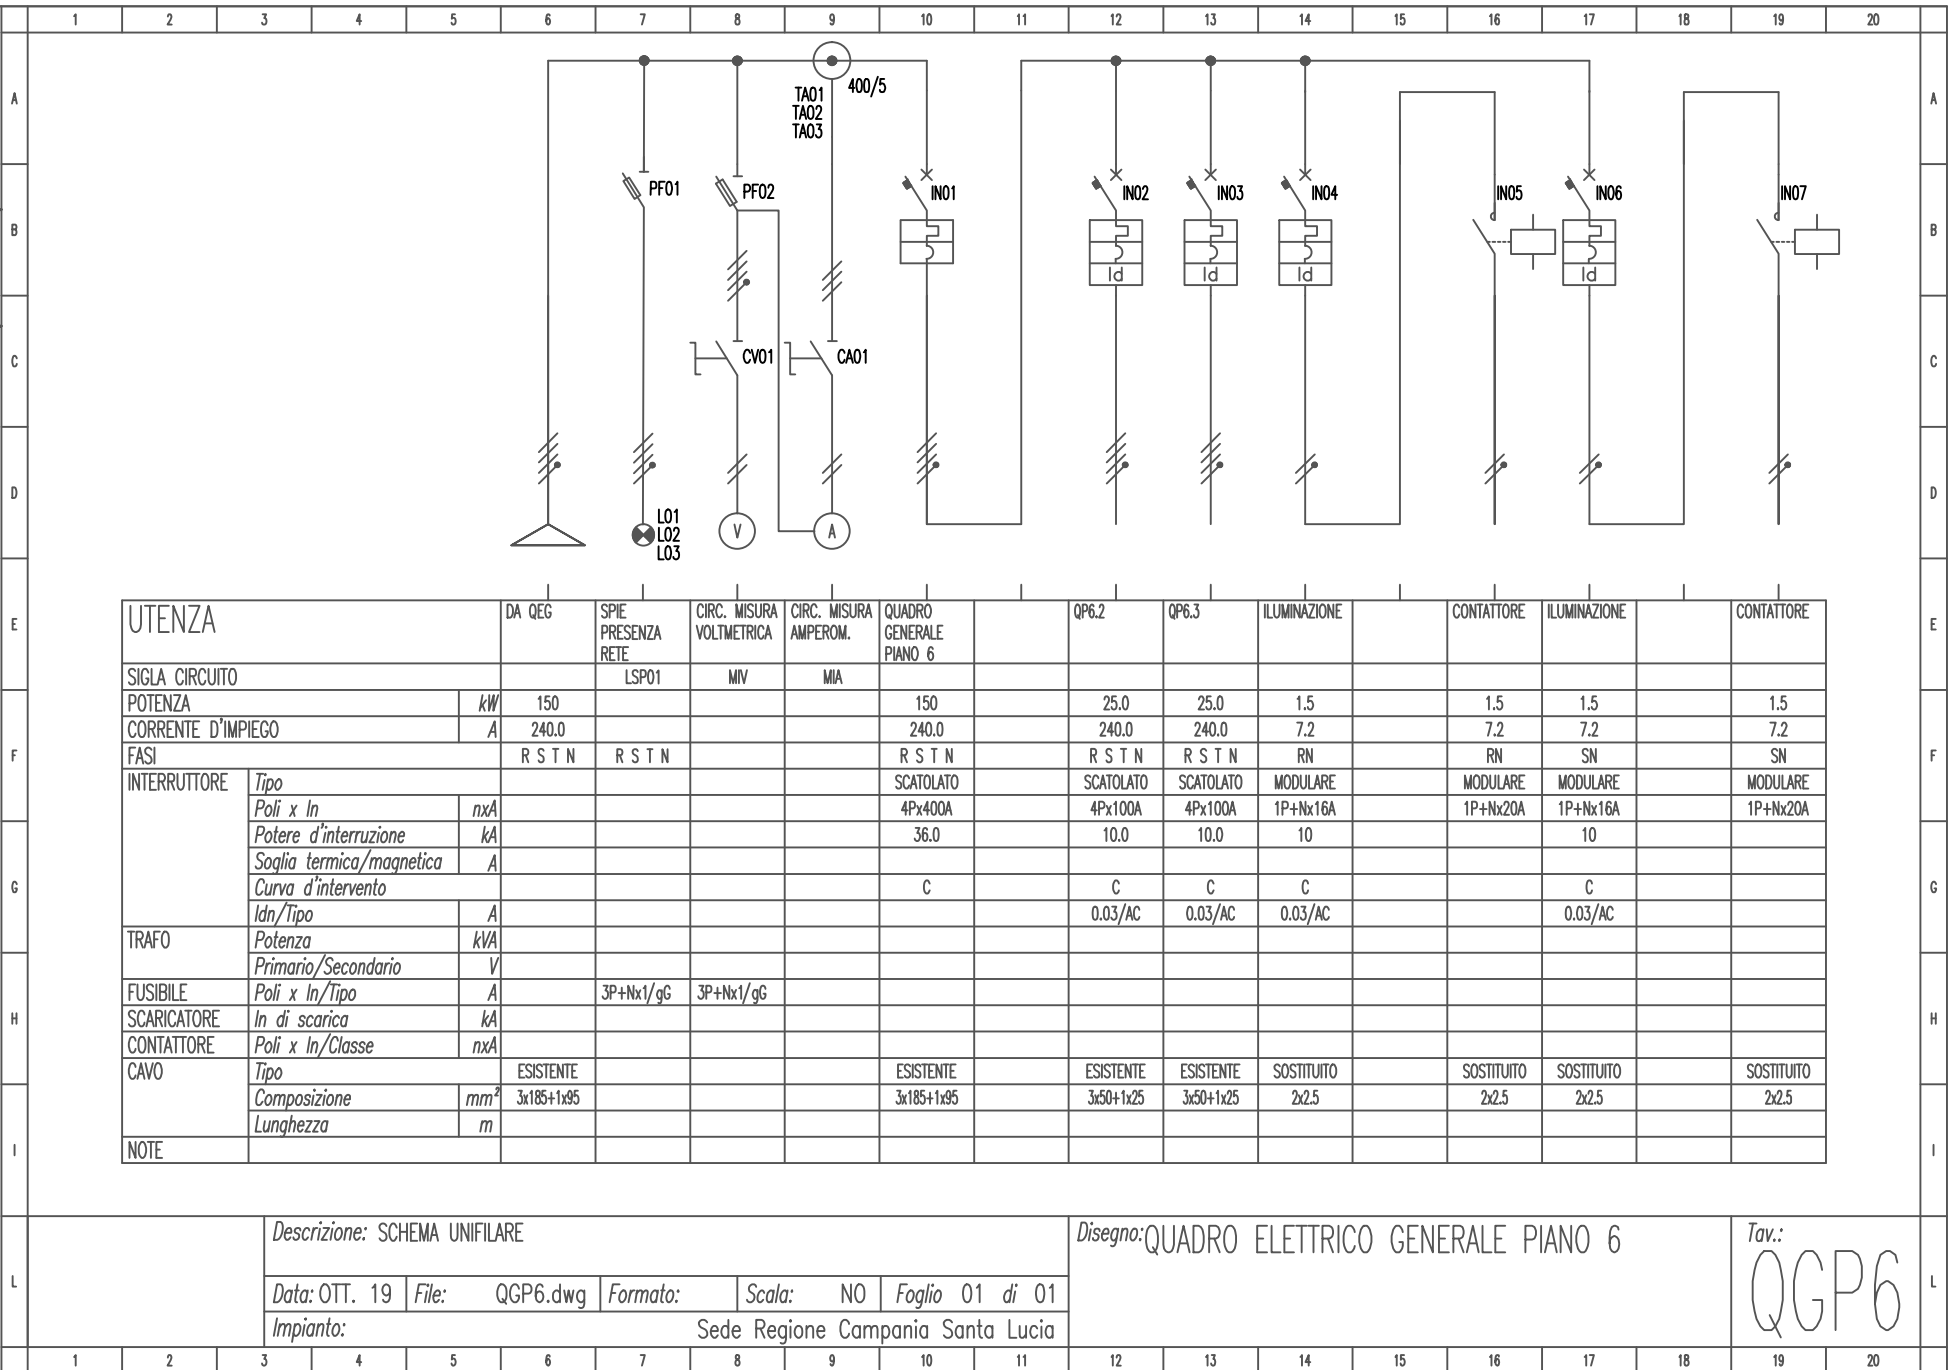

Questo disegno e proprietà esclusiva sono vietate la riproduzione e la cessione a terzi senza la previa autorizzazione

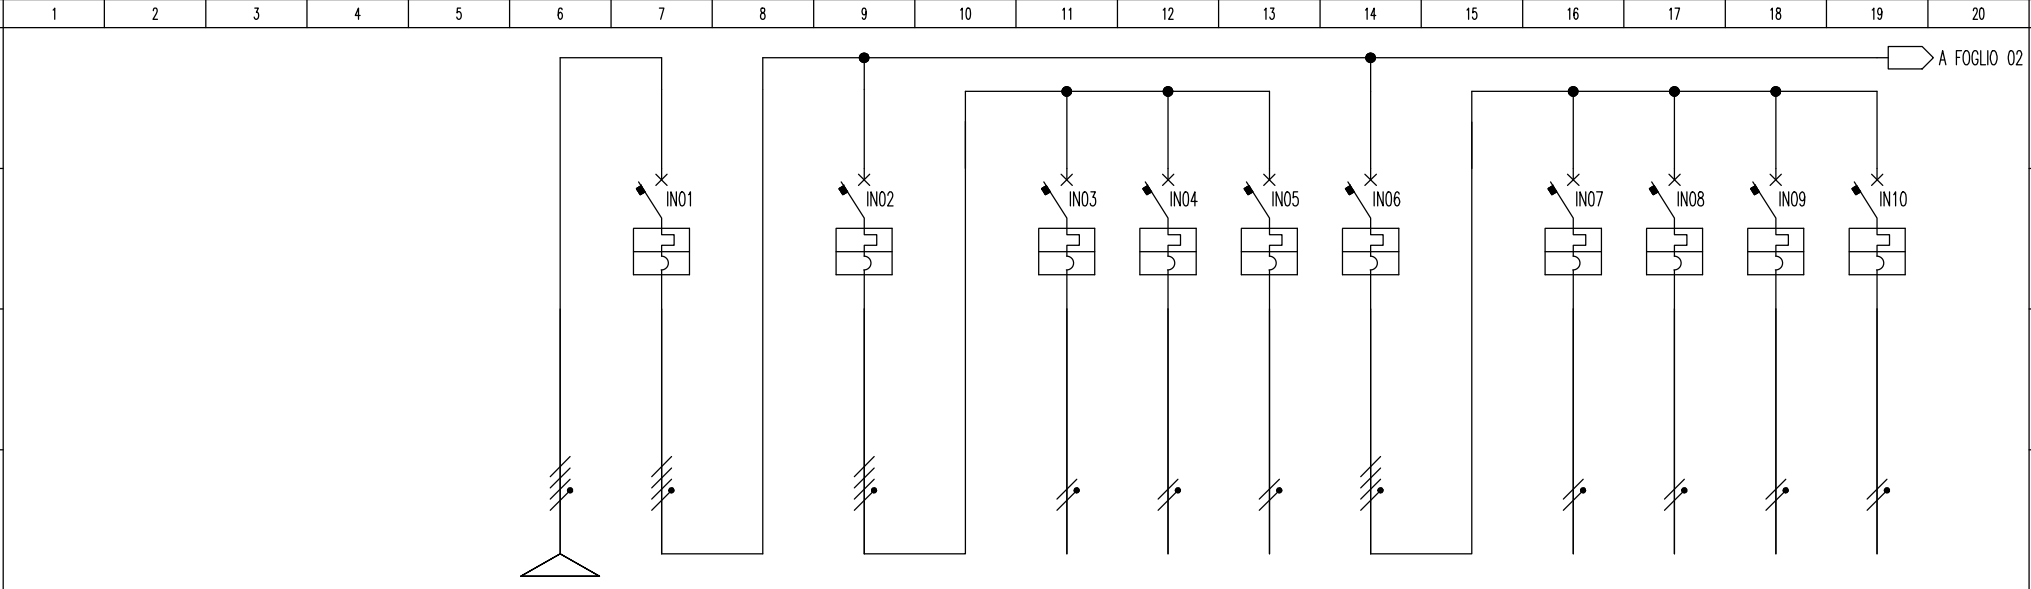

UTENZA			DA QGP1	GENERALE QUADRO QP6.2		GENERALE ILLUMINAZIONE		ILLUMINAZIONE STANZE	ILLUMINAZIONE STANZE	ILLUMINAZIONE STANZE	GENERALE FM		FM STANZE	FM STANZE	FM STANZE	FM STANZE
SIGLA CIRCUITO																
POTENZA			<i>kW</i>	25.0	25.0	5.0		1.5	1.5	1.5	10.0		2.5	2.5	2.5	2.5
CORRENTE D'IMPIEGO			<i>A</i>	40.0	40.0	8.0		7.2	7.2	7.2	16.0		12.0	12.0	12.0	12.0
FASI			R S T N	R S T N		R S T N		RN	SN	TN	R S T N		RN	SN	TN	RN
INTERRUTTORE	<i>Tipo</i>			MODULARE		MODULARE		MODULARE	MODULARE	MODULARE	MODULARE		MODULARE	MODULARE	MODULARE	MODULARE
	<i>Poli x In</i>		<i>nxA</i>	4Px80A		4Px25A		2Px16A	2Px16A	2Px16A	4Px32A		2Px16A	2Px16A	2Px16A	2Px16A
	<i>Potere d'interruzione</i>		<i>kA</i>	4.5		4.5		4.5	4.5	4.5	4.5		4.5	4.5	4.5	4.5
	<i>Soglia termica/magnetica</i>		<i>A</i>													
	<i>Curva d'intervento</i>			C		C		C	C	C	C		C	C	C	C
	<i>Idn/Tipo</i>		<i>A</i>													
TRAFO	<i>Potenza</i>		<i>kVA</i>													
	<i>Primario/Secondario</i>		<i>V</i>													
FUSIBILE	<i>Poli x In/Tipo</i>		<i>A</i>													
SCARICATORE	<i>In di scarica</i>		<i>kA</i>													
CONTATTORE	<i>Poli x In/Classe</i>		<i>nxA</i>													
CAVO	<i>Tipo</i>		ESISTENTE	FG17		FG17		ESISTENTE	ESISTENTE	ESISTENTE	FG17		ESISTENTE	ESISTENTE	ESISTENTE	ESISTENTE
	<i>Composizione</i>		<i>mm²</i>	3x50+1x25	4x16	4x6	2x2.5	2x2.5	2x2.5	4x10	2x4	2x4	2x4	2x4	2x4	2x4
	<i>Lunghezza</i>		<i>m</i>													
NOTE																

Descrizione: SCHEMA UNIFILARE

Data: OTT. 19

File: QP6.2.dwg

Formato:

Scala: NO


Foglio 01 di 02

Impianto: Sede Regione Campania Santa Lucia

Disegno:QUADRO ELETTRICO PIANO 6 SETTORE 2

Tav.:
QP6.2

Questo disegno e proprietà esclusiva sono vietate la riproduzione e la cessione a terzi senza la previa autorizzazione

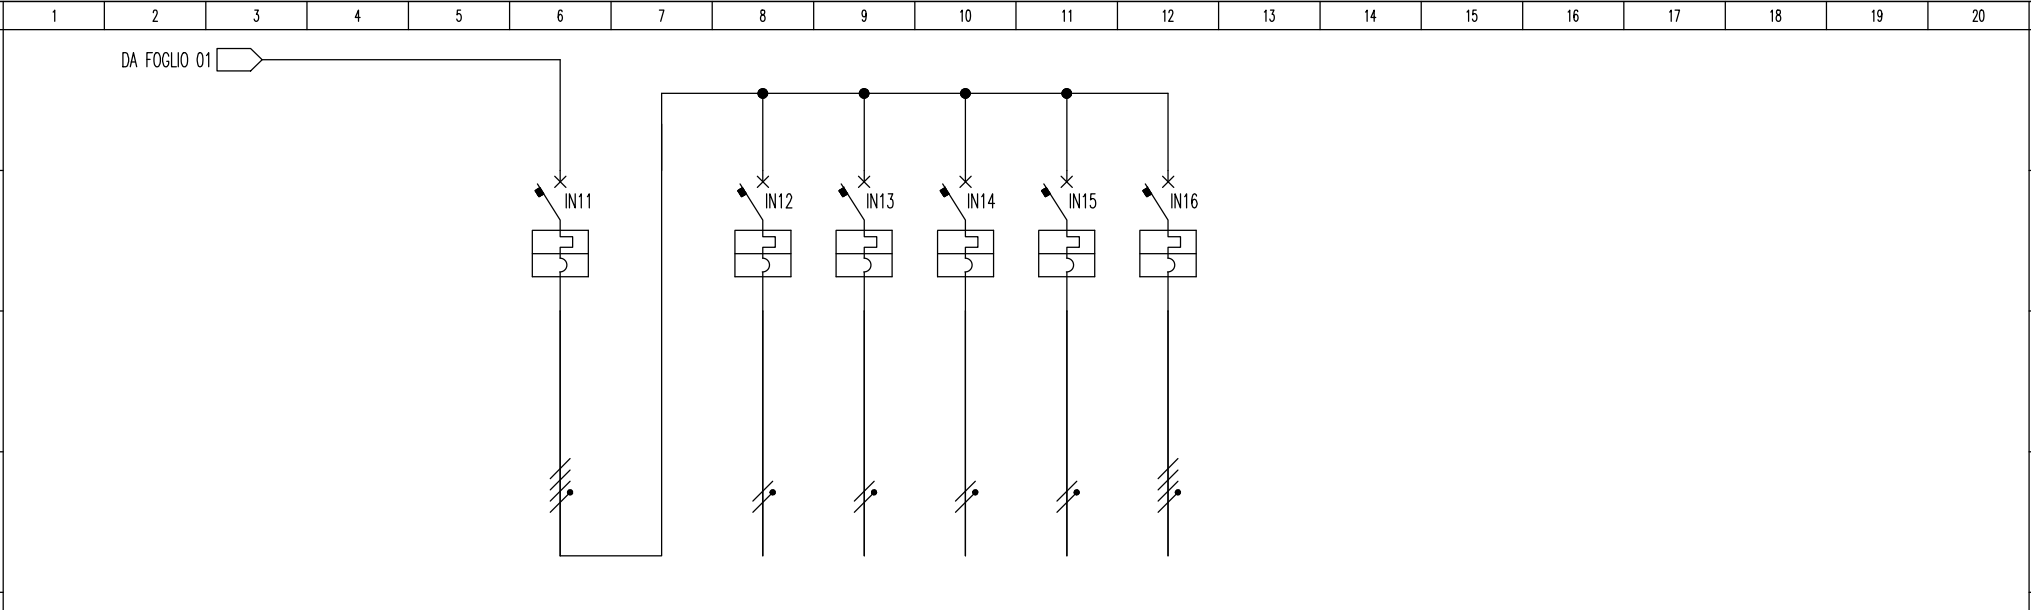

UTENZA		GENERALE		STANZE	STANZE	STANZE	STANZE	ALIM. QUADRO									
		RISERVE						DI PIANO ALIM.									
								COLL.RI+CDZ									
SIGLA CIRCUITO																	
POTENZA	kW	10.0		2.5	2.5	2.5	2.5	10.0									
CORRENTE D'IMPIEGO	A	16.0		12.0	12.0	12.0	12.0	16.0									
FASI		R S T N		RN	SN	TN	RN	R S T N									
INTERRUTTORE	Tipo	MODULARE		MODULARE	MODULARE	MODULARE	MODULARE	MODULARE									
	Poli x In	4Px32A		2Px16A	2Px16A	2Px16A	2Px16A	4Px32A									
	Potere d'interruzione	kA	4.5	4.5	4.5	4.5	4.5	4.5									
	Soglia termica/magnetica	A															
	Curva d'intervento	C		C	C	C	C	C									
TRAFO	Idn/Tipo	A															
	Potenza	kVA															
	Primario/Secondario	V															
FUSIBILE	Poli x In/Tipo	A															
SCARICATORE	In di scarica	kA															
CONTATTORE	Poli x In/Classe	nxA															
CAVO	Tipo	FG17		ESISTENTE	ESISTENTE	ESISTENTE	ESISTENTE	FG17									
	Composizione	mm²	4x10	2x4	2x4	2x4	2x4	4x6									
	Lunghezza	m															
NOTE																	

Descrizione: SCHEMA UNIFILARE


Data: OTT. 19 File: QP6.2.dwg Formato: Scala: NO Foglio 02 di 02

Impianto: Sede Regione Campania Santa Lucia

Disegno:QUADRO ELETTRICO PIANO 6 SETTORE 2

Tav.: QP6.2

Questo disegno e proprietà esclusiva sono vietate la riproduzione e la cessione a terzi senza la previa autorizzazione

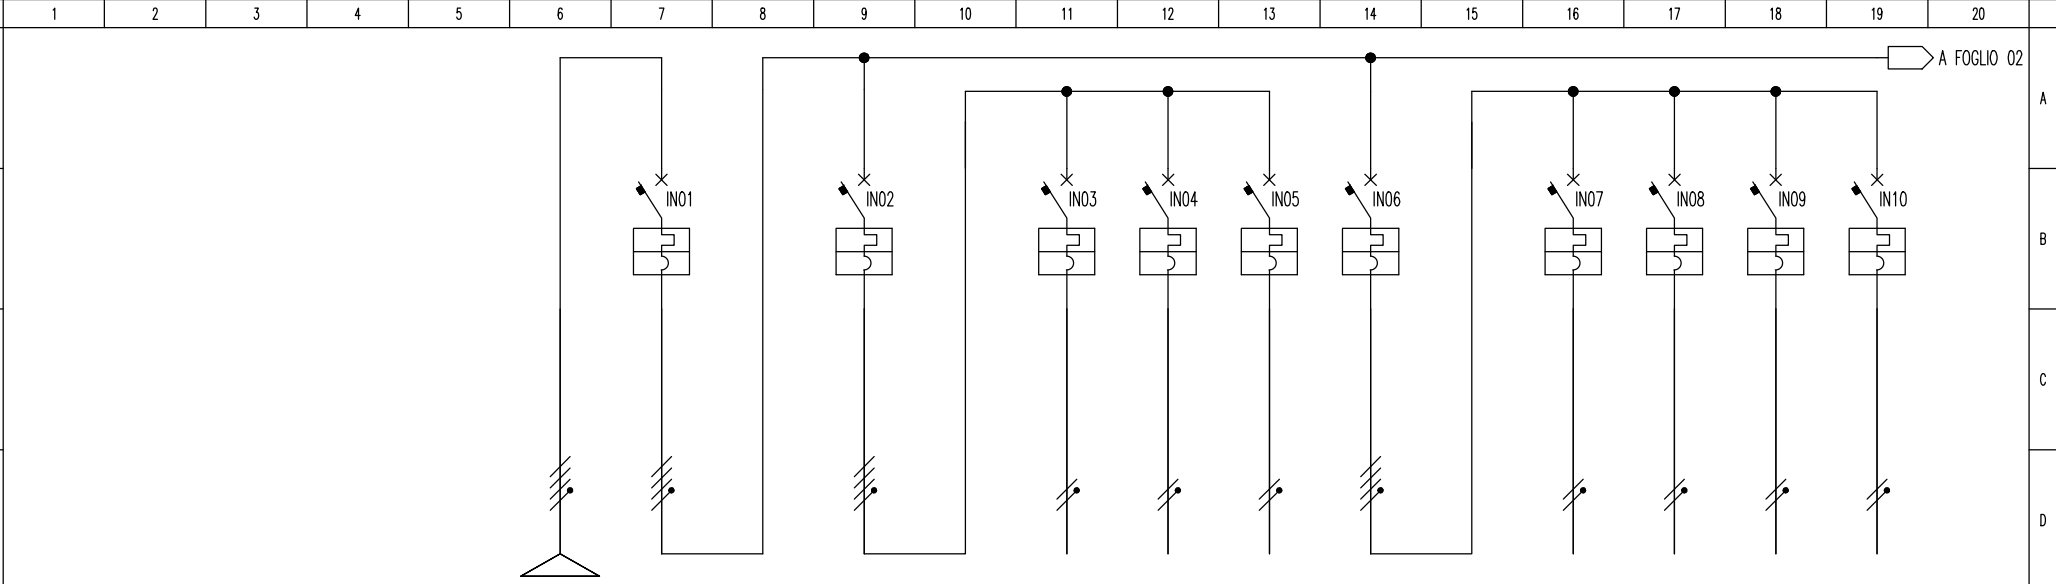

UTENZA			DA QGP1	GENERALE QUADRO QP6.3		GENERALE ILLUMINAZIONE		ILLUMINAZIONE STANZE	ILLUMINAZIONE STANZE	ILLUMINAZIONE STANZE	GENERALE FM		FM STANZE	FM STANZE	FM STANZE	FM STANZE
SIGLA CIRCUITO																
POTENZA		kW	25.0	25.0		5.0		1.5	1.5	1.5	10.0		2.5	2.5	2.5	2.5
CORRENTE D'IMPIEGO		A	40.0	40.0		8.0		7.2	7.2	7.2	16.0		12.0	12.0	12.0	12.0
FASI			R S T N	R S T N		R S T N		RN	SN	TN	R S T N		RN	SN	TN	RN
INTERRUTTORE	Tipo			MODULARE		MODULARE		MODULARE	MODULARE	MODULARE	MODULARE		MODULARE	MODULARE	MODULARE	MODULARE
	Poli x In		nxA	4Px80A		4Px25A		2Px16A	2Px16A	2Px16A	4Px32A		2Px16A	2Px16A	2Px16A	2Px16A
	Potere d'interruzione		kA	4.5		4.5		4.5	4.5	4.5	4.5		4.5	4.5	4.5	4.5
	Soglia termica/magnetica		A													
	Curva d'intervento			C		C		C	C	C	C		C	C	C	C
	Idn/Tipo		A													
TRAFO	Potenza		kVA													
	Primario/Secondario		V													
FUSIBILE	Poli x In/Tipo		A													
SCARICATORE	In di scarica		kA													
CONTATTORE	Poli x In/Classe		nxA													
CAVO	Tipo		ESISTENTE	FG17		FG17		ESISTENTE	ESISTENTE	ESISTENTE	FG17		ESISTENTE	ESISTENTE	ESISTENTE	ESISTENTE
	Composizione		mm²	3x50+1x25	4x16		4x6	2x2.5	2x2.5	2x2.5	4x10		2x4	2x4	2x4	2x4
	Lunghezza		m													
NOTE																

Descrizione: SCHEMA UNIFILARE


Data: OTT. 19 File: QP6.3.dwg Formato: Scala: NO Foglio 01 di 02

Impianto: Sede Regione Campania Santa Lucia

Disegno: QUADRO ELETTRICO PIANO 6 SETTORE 3

Tav.: QP6.3

Questo disegno e proprietà esclusiva sono vietate la riproduzione e la cessione a terzi senza la previa autorizzazione

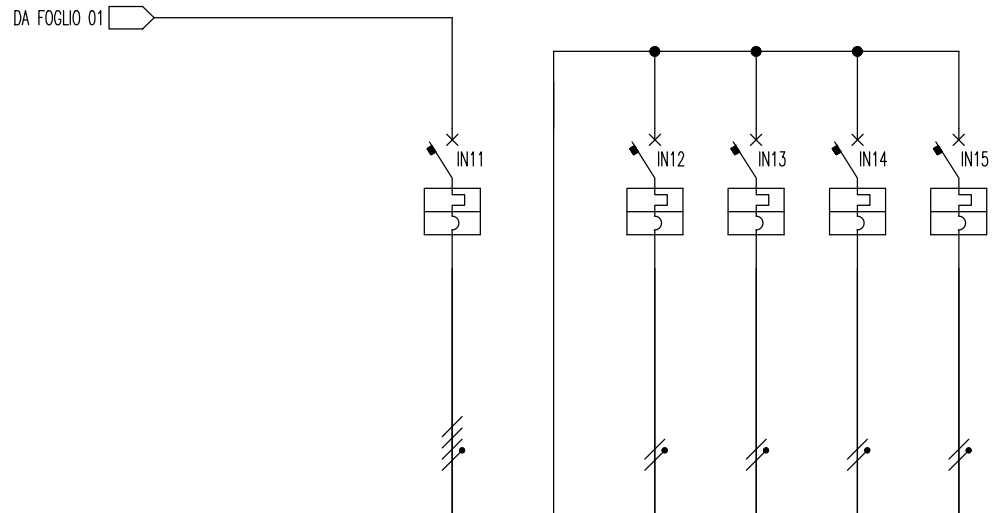[illegible]

Descrizione: SCHEMA UNIFILARE

Disegno: QUADRO ELETTRICO PIANO 6 SETTORE 3


Tav.:

Data: OTT. 19	File: QP6.3.dwg	Formato:	Scala: NO	Foglio 02 di 02
---------------	-----------------	----------	-----------	-----------------

Impianto: Sede Regione Campania Santa Lucia

QP6.3

Questo disegno e' proprietà esclusiva sono vietate la riproduzione e la cessione a terzi senza la previa autorizzazione

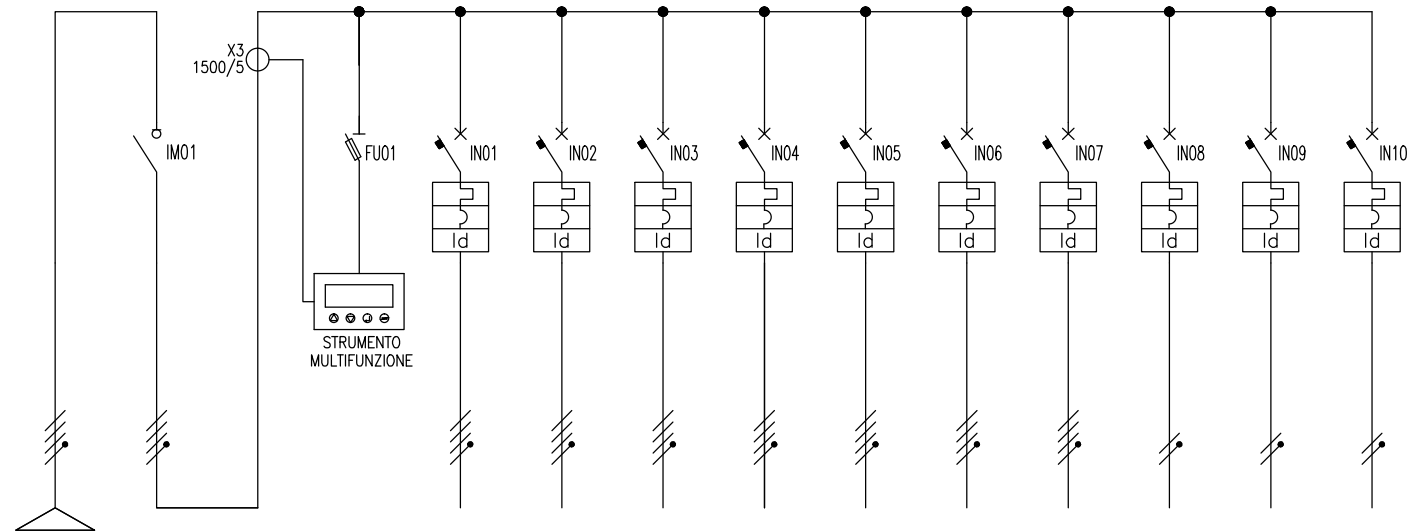[illegible]

Descrizione: SCHEMA UNIFILARE

Disegno: QUADRO ELETTRICO GENERALE CDZ

Tav.: QGCDZ

<i>Data:</i> NOV 18	<i>File:</i>
---------------------	--------------

Formato:

<i>Scala:</i>


<i>Scala:</i>	NO
---------------	----


Foglio 01 di 01

Impianto:

Palazzo S.Lucia, Regione Campania

Questo disegno e proprietà esclusiva sono vietate la riproduzione e la cessione a terzi senza la previa autorizzazione

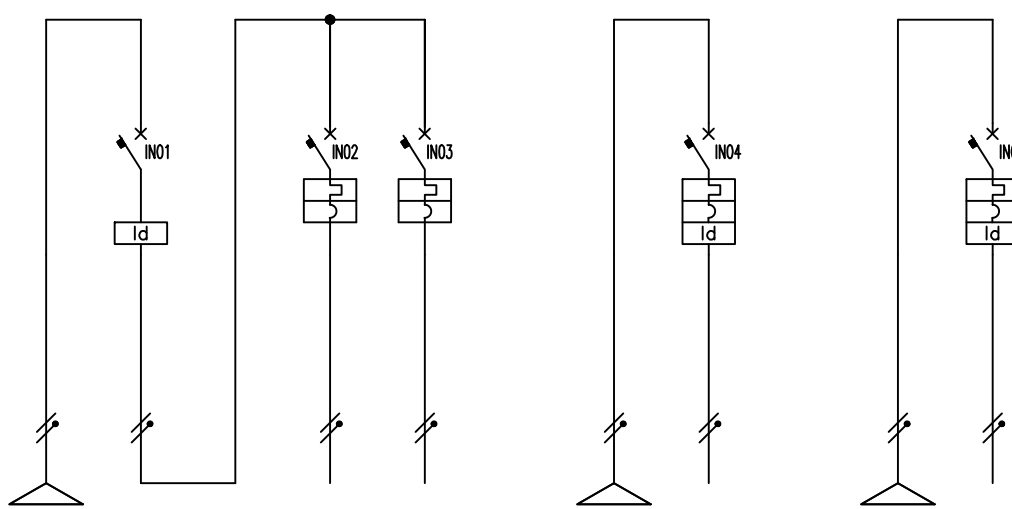	1	2	3	4	5	6	7	8	9	10	11	12	13	14	15	16	17	18	19	20	
A																						A	
B																						B	
C																						C	
D																						D	
E	<table><tr><td colspan="2">UTENZA</td><td>LINEA FM</td><td>GENERALE FM</td><td></td><td>FM 1</td><td>FM 2</td><td></td><td>LINEA LUX</td><td>GENERALE LUX</td><td></td><td>LINEA DISPONIBILE</td><td>GENERALE DISPONIBILE</td><td></td><td></td><td></td><td></td><td></td><td></td><td></td><td></td></tr><tr><td colspan="2">SIGLA CIRCUITO</td><td></td><td></td><td></td><td></td><td></td><td></td><td></td><td></td><td></td><td></td><td></td><td></td><td></td><td></td><td></td><td></td><td></td><td></td><td></td></tr><tr><td colspan="2">POTENZA</td><td>kW</td><td>1.0</td><td>1.0</td><td></td><td>1.0</td><td>1.0</td><td></td><td>1.0</td><td>1.0</td><td></td><td>1.0</td><td>1.0</td><td></td><td></td><td></td><td></td><td></td><td></td><td></td></tr><tr><td colspan="2">CORRENTE D'IMPIEGO</td><td>A</td><td>4.8</td><td>4.8</td><td></td><td>4.8</td><td>4.8</td><td></td><td>4.8</td><td>4.8</td><td></td><td>4.8</td><td>4.8</td><td></td><td></td><td></td><td></td><td></td><td></td><td></td></tr><tr><td colspan="2">FASI</td><td></td><td>RN</td><td>RN</td><td></td><td>RN</td><td>RN</td><td></td><td>RN</td><td>RN</td><td></td><td>RN</td><td>RN</td><td></td><td></td><td></td><td></td><td></td><td></td><td></td></tr><tr><td rowspan="5">INTERRUTTORE</td><td>Tipo</td><td></td><td colspan="2">MODULARE</td><td>MODULARE</td><td>MODULARE</td><td></td><td colspan="2">MODULARE</td><td></td><td colspan="2">MODULARE</td><td></td><td></td><td></td><td></td><td></td><td></td><td></td><td></td></tr><tr><td>Poli x In</td><td>nxA</td><td colspan="2">2Px25A</td><td>2Px16A</td><td>2Px16A</td><td></td><td colspan="2">2Px6</td><td></td><td colspan="2">2Px16</td><td></td><td></td><td></td><td></td><td></td><td></td><td></td><td></td></tr><tr><td>Potere d'interruzione</td><td>kA</td><td colspan="2"></td><td>4.5</td><td>4.5</td><td></td><td colspan="2">4.5</td><td></td><td colspan="2">4.5</td><td></td><td></td><td></td><td></td><td></td><td></td><td></td><td></td></tr><tr><td>Soglia termica/magnetica</td><td>A</td><td colspan="2"></td><td></td><td></td><td></td><td colspan="2"></td><td></td><td colspan="2"></td><td></td><td></td><td></td><td></td><td></td><td></td><td></td><td></td></tr><tr><td>Curva d'intervento</td><td></td><td colspan="2"></td><td>C</td><td>C</td><td></td><td colspan="2">C</td><td></td><td colspan="2">C</td><td></td><td></td><td></td><td></td><td></td><td></td><td></td><td></td></tr><tr><td rowspan="2">TRAFO</td><td>Idn/Tipo</td><td>A</td><td colspan="2">0.03/AC</td><td></td><td></td><td></td><td colspan="2">0.03/AC</td><td></td><td colspan="2">0.03/AC</td><td></td><td></td><td></td><td></td><td></td><td></td><td></td><td></td></tr><tr><td>Potenza</td><td>kVA</td><td colspan="2"></td><td></td><td></td><td></td><td colspan="2"></td><td></td><td colspan="2"></td><td></td><td></td><td></td><td></td><td></td><td></td><td></td><td></td></tr><tr><td rowspan="2">FUSIBILE</td><td>Primario/Secondario</td><td>V</td><td colspan="2"></td><td></td><td></td><td></td><td colspan="2"></td><td></td><td colspan="2"></td><td></td><td></td><td></td><td></td><td></td><td></td><td></td><td></td></tr><tr><td>Poli x In/Tipo</td><td>A</td><td colspan="2"></td><td></td><td></td><td></td><td colspan="2"></td><td></td><td colspan="2"></td><td></td><td></td><td></td><td></td><td></td><td></td><td></td><td></td></tr><tr><td>SCARICATORE</td><td>In di scarica</td><td>kA</td><td colspan="2"></td><td></td><td></td><td></td><td colspan="2"></td><td></td><td colspan="2"></td><td></td><td></td><td></td><td></td><td></td><td></td><td></td><td></td></tr><tr><td>CONTATTORE</td><td>Poli x In/Classe</td><td>nxA</td><td colspan="2"></td><td></td><td></td><td></td><td colspan="2"></td><td></td><td colspan="2"></td><td></td><td></td><td></td><td></td><td></td><td></td><td></td><td></td></tr><tr><td rowspan="3">CAVO</td><td>Tipo</td><td></td><td>FG16</td><td>FG16</td><td></td><td>FG16</td><td>FG16</td><td></td><td>FG16</td><td>FG16</td><td></td><td>FG16</td><td>FG16</td><td></td><td></td><td></td><td></td><td></td><td></td><td></td></tr><tr><td>Composizione</td><td>mm²</td><td colspan="2">2x4</td><td>2x2.5</td><td>2x2.5</td><td></td><td colspan="2">2x1.5</td><td></td><td colspan="2">2x2.5</td><td></td><td></td><td></td><td></td><td></td><td></td><td></td><td></td></tr><tr><td>Lunghezza</td><td>m</td><td colspan="2"></td><td></td><td></td><td></td><td colspan="2"></td><td></td><td colspan="2"></td><td></td><td></td><td></td><td></td><td></td><td></td><td></td><td></td></tr><tr><td colspan="2">NOTE</td><td></td><td></td><td></td><td></td><td></td><td></td><td></td><td></td><td></td><td></td><td colspan="2">NUOVA INSTALLAZIONE</td><td></td><td></td><td colspan="2">NUOVA INSTALLAZIONE</td><td></td><td></td><td></td></tr></table>																					UTENZA		LINEA FM	GENERALE FM		FM 1	FM 2		LINEA LUX	GENERALE LUX		LINEA DISPONIBILE	GENERALE DISPONIBILE									SIGLA CIRCUITO																					POTENZA		kW	1.0	1.0		1.0	1.0		1.0	1.0		1.0	1.0								CORRENTE D'IMPIEGO		A	4.8	4.8		4.8	4.8		4.8	4.8		4.8	4.8								FASI			RN	RN		RN	RN		RN	RN		RN	RN								INTERRUTTORE	Tipo		MODULARE		MODULARE	MODULARE		MODULARE			MODULARE										Poli x In	nxA	2Px25A		2Px16A	2Px16A		2Px6			2Px16										Potere d'interruzione	kA			4.5	4.5		4.5			4.5										Soglia termica/magnetica	A																			Curva d'intervento				C	C		C			C										TRAFO	Idn/Tipo	A	0.03/AC					0.03/AC			0.03/AC										Potenza	kVA																			FUSIBILE	Primario/Secondario	V																			Poli x In/Tipo	A																			SCARICATORE	In di scarica	kA																			CONTATTORE	Poli x In/Classe	nxA																			CAVO	Tipo		FG16	FG16		FG16	FG16		FG16	FG16		FG16	FG16								Composizione	mm²	2x4		2x2.5	2x2.5		2x1.5			2x2.5										Lunghezza	m																			NOTE												NUOVA INSTALLAZIONE				NUOVA INSTALLAZIONE					E
UTENZA		LINEA FM	GENERALE FM		FM 1	FM 2		LINEA LUX	GENERALE LUX		LINEA DISPONIBILE	GENERALE DISPONIBILE	
SIGLA CIRCUITO	
POTENZA		kW	1.0	1.0		1.0	1.0		1.0	1.0		1.0	1.0	
CORRENTE D'IMPIEGO		A	4.8	4.8		4.8	4.8		4.8	4.8		4.8	4.8	
FASI			RN	RN		RN	RN		RN	RN		RN	RN	
INTERRUTTORE	Tipo		MODULARE		MODULARE	MODULARE		MODULARE			MODULARE	
	Poli x In	nxA	2Px25A		2Px16A	2Px16A		2Px6			2Px16	
	Potere d'interruzione	kA			4.5	4.5		4.5			4.5	
	Soglia termica/magnetica	A	
	Curva d'intervento				C	C		C			C	
TRAFO	Idn/Tipo	A	0.03/AC					0.03/AC			0.03/AC	
	Potenza	kVA	
FUSIBILE	Primario/Secondario	V	
	Poli x In/Tipo	A	
SCARICATORE	In di scarica	kA	
CONTATTORE	Poli x In/Classe	nxA	
CAVO	Tipo		FG16	FG16		FG16	FG16		FG16	FG16		FG16	FG16	
	Composizione	mm²	2x4		2x2.5	2x2.5		2x1.5			2x2.5	
	Lunghezza	m	
NOTE												NUOVA INSTALLAZIONE				NUOVA INSTALLAZIONE	
F																						F	
G																						G	
H																						H	
I																						I	
L	Descrizione: SCHEMA UNIFILARE										Disegno:QUADRO ELETTRICO STANZA TIPO										Tav.: QST		L	
Data: OTT. 19		File:		Formato:		Scala: NO		Foglio 01 di 01	
Impianto:		Palazzo S.Lucia, Regione Campania	
1	2	3	4	5	6	7	8	9	10	11	12	13	14	15	16	17	18	19	20	

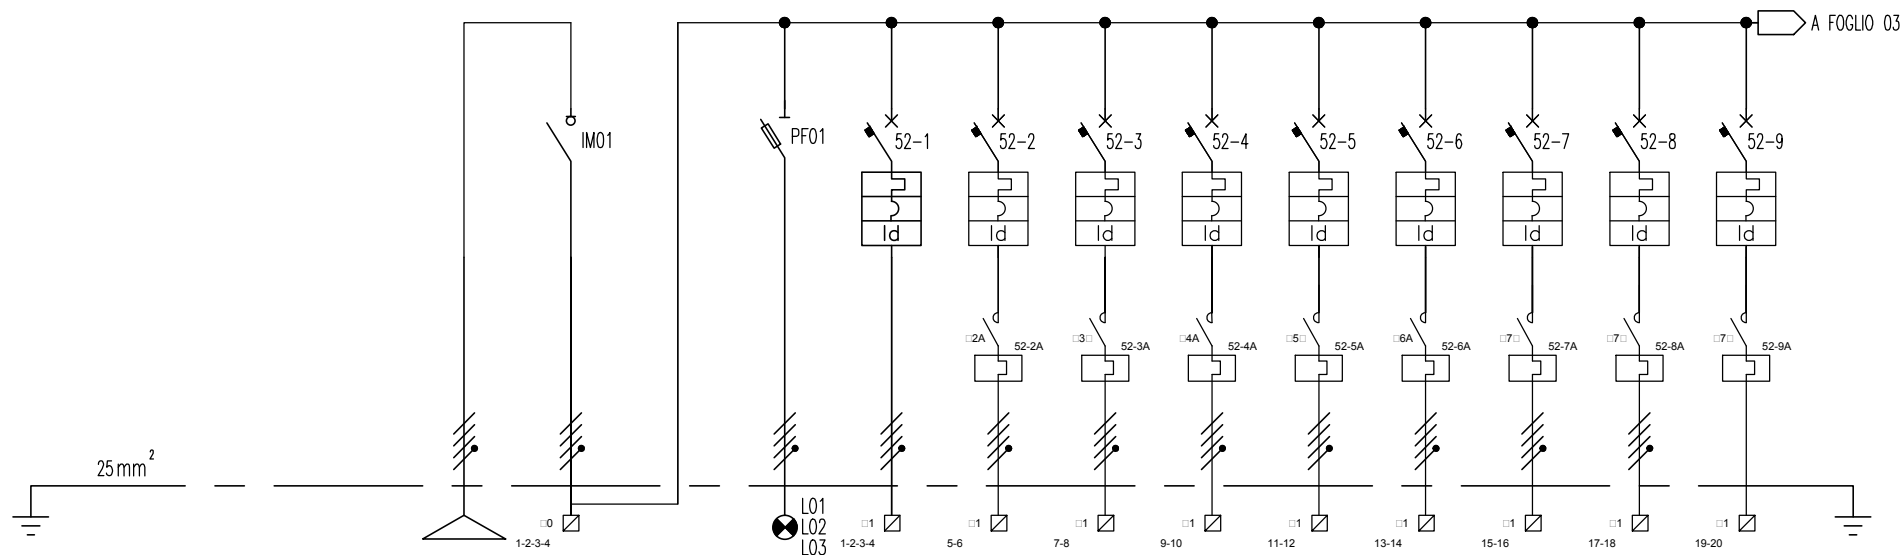

UTENZA		DA QUADRO POLIAMB. CDZ ESISTENTE	SEZIONATORE GENERALE	SPIE PRESENZA RETE	DISPONIBILE DI POTENZA	POMPA 1	POMPA 2	POMPA 3	POMPA 4	POMPA 5	POMPA 6	POMPA 7	POMPA 8
SIGLA CIRCUITO		RETE		LSP01	GRF01	GRP A	GRP B	GRP A	GRP B	GRP A	GRP B	GRP B	GRP B
POTENZA	kW	120.0	120.0		100	3.0	3.0	3.0	3.0	3.0	3.0	3.0	
CORRENTE D'IMPIEGO	A	196.0	196.0		160.0	4.8	4.8	4.8	4.8	4.8	4.8	4.8	
FASI		R S T N	R S T N	R S T N	R S T N	R S T N	R S T N	R S T N	R S T N	R S T N	R S T N	R S T N	
INTERRUTTORE	Tipo		MODULARE		SCATOLATO	MODULARE	MODULARE	MODULARE	MODULARE	MODULARE	MODULARE	MODULARE	MODULARE
	Poli x In	nx A	4Px160A		4Px125A	4Px10	4Px10	4Px10	4Px10	4Px10	4Px10	4Px10	4Px10
	Potere d'interruzione	kA			10.0	10.0	10.0	10.0	10.0	10.0	10.0	10.0	10.0
	Soglia termica/magnetica	A			200								
	Curva d'intervento				D	C	C	C	C	C	C	C	C
TRAFO	Idn/Ritardo	A/s			0.03	0.03	0.03	0.03	0.03	0.03	0.03	0.03	0.03
	Potenza	kVA											
FUSIBILE	Primario/Secondario	V											
	Poli x In/Tipo	A		3P+Nx1/gG									
SCARICATORE	In di scarica	kA											
CONTATTORE	Poli x In/Classe	nx A				4X16A/AC3	4X16A/AC3	4X16A/AC3	4X16A/AC3	4X16A/AC3	4X16A/AC3	4X16A/AC3	4X16A/AC3
CAVO	Tipo		FG7M1	SBARRE RAME	FTG10M1	FTG10(O)M1	FTG10(O)M1	FTG10(O)M1	FTG10(O)M1	FTG10(O)M1	FTG10(O)M1	FTG10(O)M1	FTG10(O)M1
	Composizione	mm²	3x120+1x70	4(30x5)	3x120+1x70	3G4	3G4	3G4	3G4	3G4	3G4	3G4	3G4
NOTE						RELE TERMICO [2,5-6,0]A	RELE TERMICO [2,5-6,0]A	RELE TERMICO [2,5-6,0]A	RELE TERMICO [2,5-6,0]A	RELE TERMICO [2,5-6,0]A	RELE TERMICO [2,5-6,0]A	RELE TERMICO [2,5-6,0]A	RELE TERMICO [2,5-6,0]A

Descrizione: SCHEMA UNIFILARE

Disegno: QUADRO CENTRALE TERMOFRIGORIFERA NUOVA


Tav.:

Data: NOV 18 File: QCTN.DWG Formato: A4 Scala: NO Foglio 02 di 06

Impianto: Regione Campania sede S. Lucia

QCTN

DA FOGLIO 02

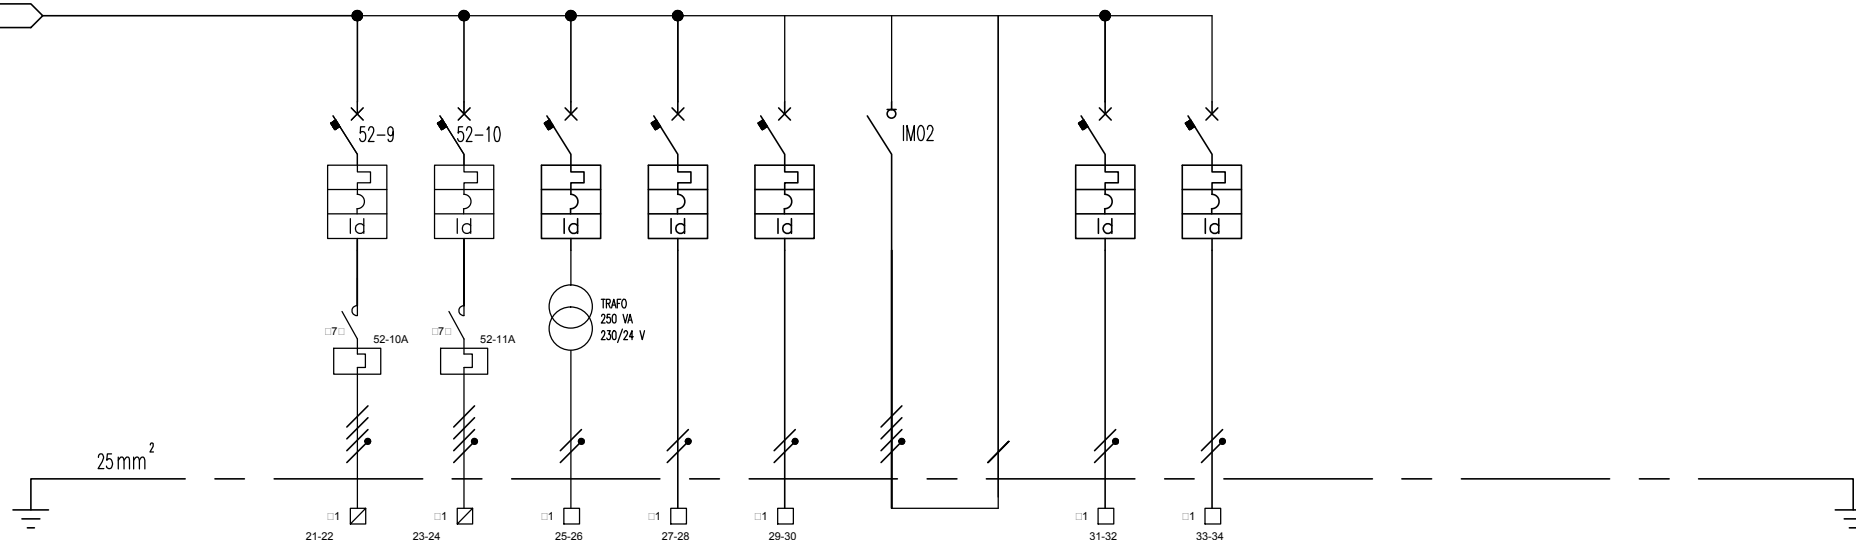

UTENZA		POMPA 9	POMPA 10	AUSILIARI 24V	PRESA 230 V	DISPONIBILE	SEZIONATORE GENERALE		ALIMENTAZIONE SISTEMA DI GESTIONE	DISPONIBILE					
SIGLA CIRCUITO		GRP B	GRP B	AUX02											
POTENZA	kW	3.0	3.0	0.5	0.5	0.5	15.0		0.5	0.5					
CORRENTE D'IMPIEGO	A	4.8	4.8	2.4	2.4	2.4	24.0		2.4	2.4					
FASI		R S T N	R S T N	SN	TN	RN	R S T N		TN	RN					
INTERRUTTORE	Tipo	MODULARE	MODULARE	MODULARE	MODULARE	MODULARE	MODULARE		MODULARE	MODULARE					
	Poli x In	4Px10	4Px10	2Px10	2Px16	2Px10	4Px32A		2Px16	2Px10					
	Potere d'interruzione	kA		10.0	10.0	10.0			10.0	10.0					
	Soglia termica/magnetica	A													
	Curva d'intervento	C	C	C	C	C			C	C					
TRAFO	Idn/Ritardo	A/s	0.03	0.03	0.03AC	0.03AC	0.03AC		0.03AC	0.03AC					
	Potenza	kVA													
FUSIBILE	Primario/Secondario	V													
	Poli x In/Tipo	A													
SCARICATORE	In di scarica	kA													
CONTATTORE	Poli x In/Classe	nxA	4X16A/AC3	4X16A/AC3											
CAVO	Tipo		FTG10(O)M1	FTG10(O)M1		FG70M1	FG70M1	FG70M1		FG70M1	FG70M1				
	Composizione	mm²	3G4	3G4		3x2.5	3x2.5	4x16		3x2.5	3x2.5				
NOTE			RELE TERMICO [2,5-6,0]A	RELE TERMICO [2,5-6,0]A											

Descrizione: SCHEMA UNIFILARE

Disegno: QUADRO CENTRALE TERMOFRIGORIFERA NUOVA

Tav.:

Data: NOV 18 File: QCTN.DWG Formato: A4 Scala: NO Foglio 03 di 06

Impianto: Regione Campania sede S. Lucia

QCTN