



PIANO TIPICO DISTRIBUZIONE COLLETTORI

Legenda simboli grafici


Collettore

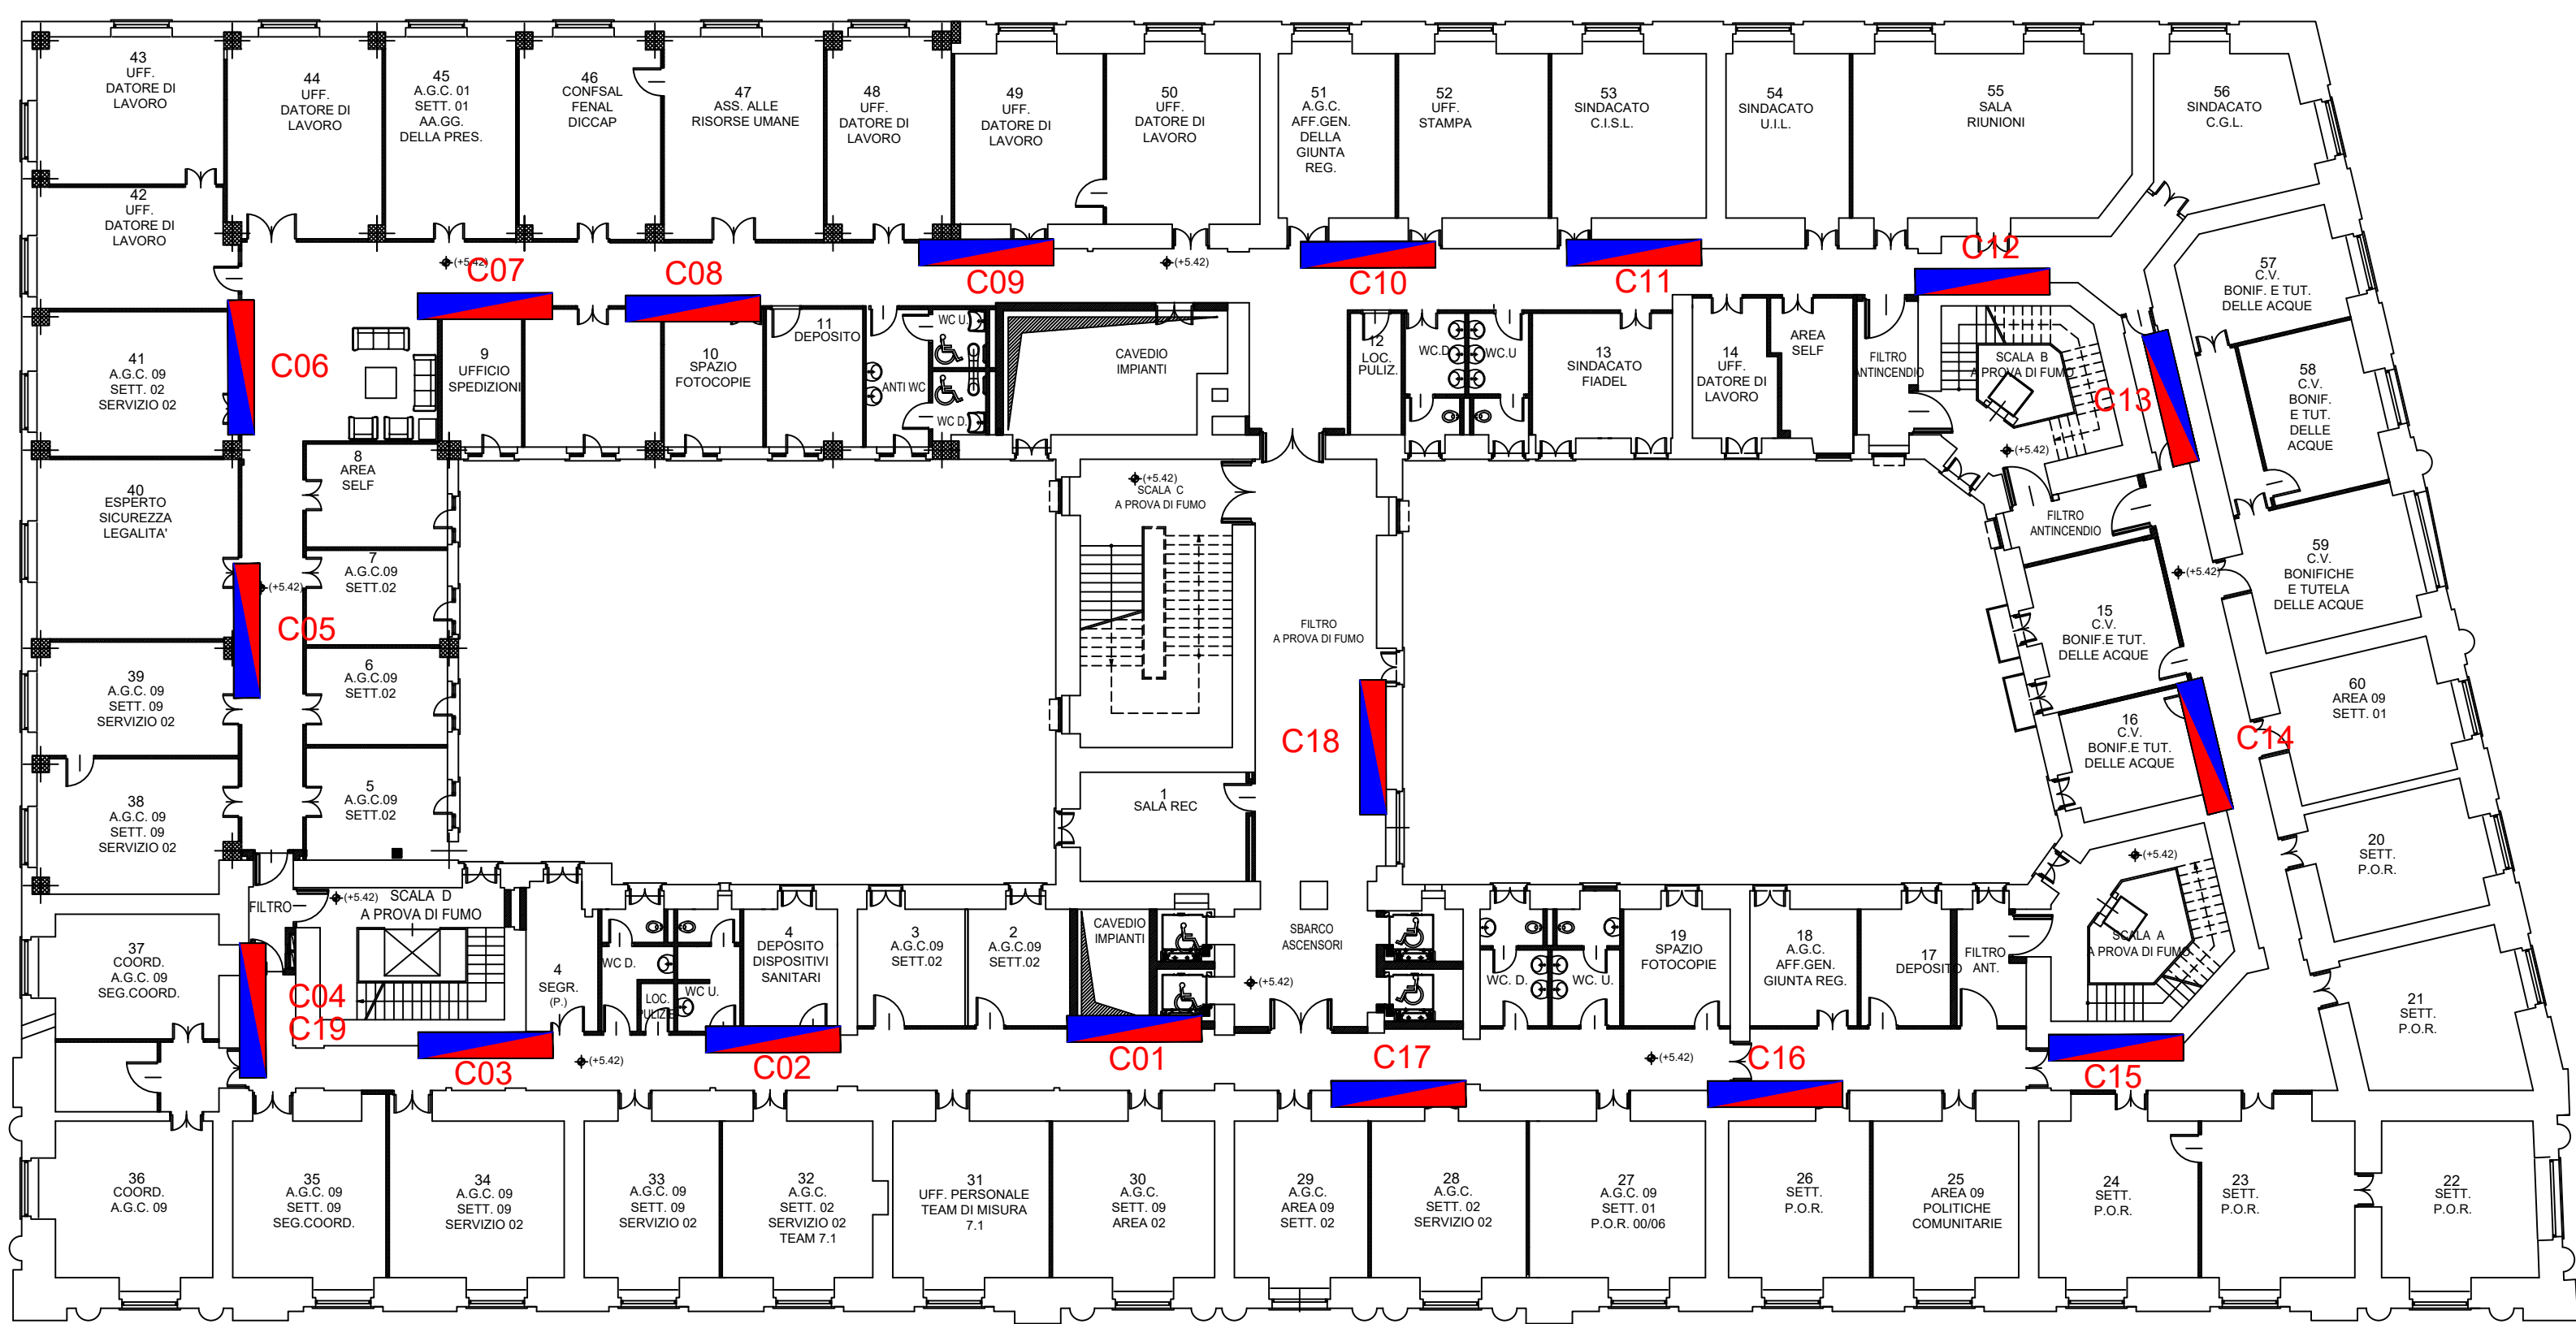


TIPICO COLLEGAMENTI ELETTRICI PER VALVOLE COLLETTORE AMBIENTE DI ZONA

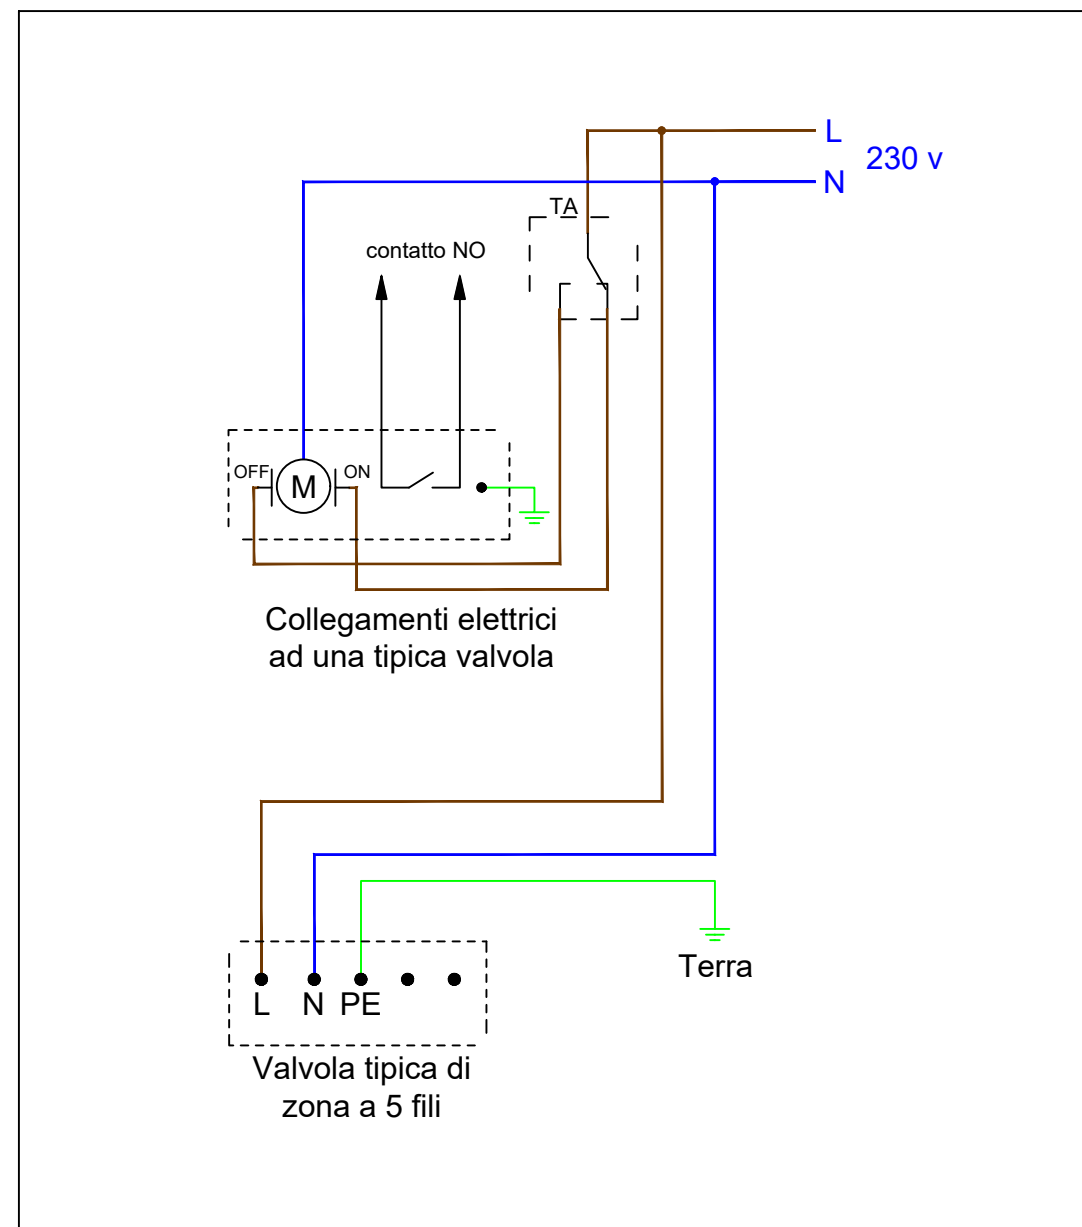


TIPICO COLLEGAMENTI ELETTRICI PER ALIMENTAZIONE FANCOIL A SOFFITTO

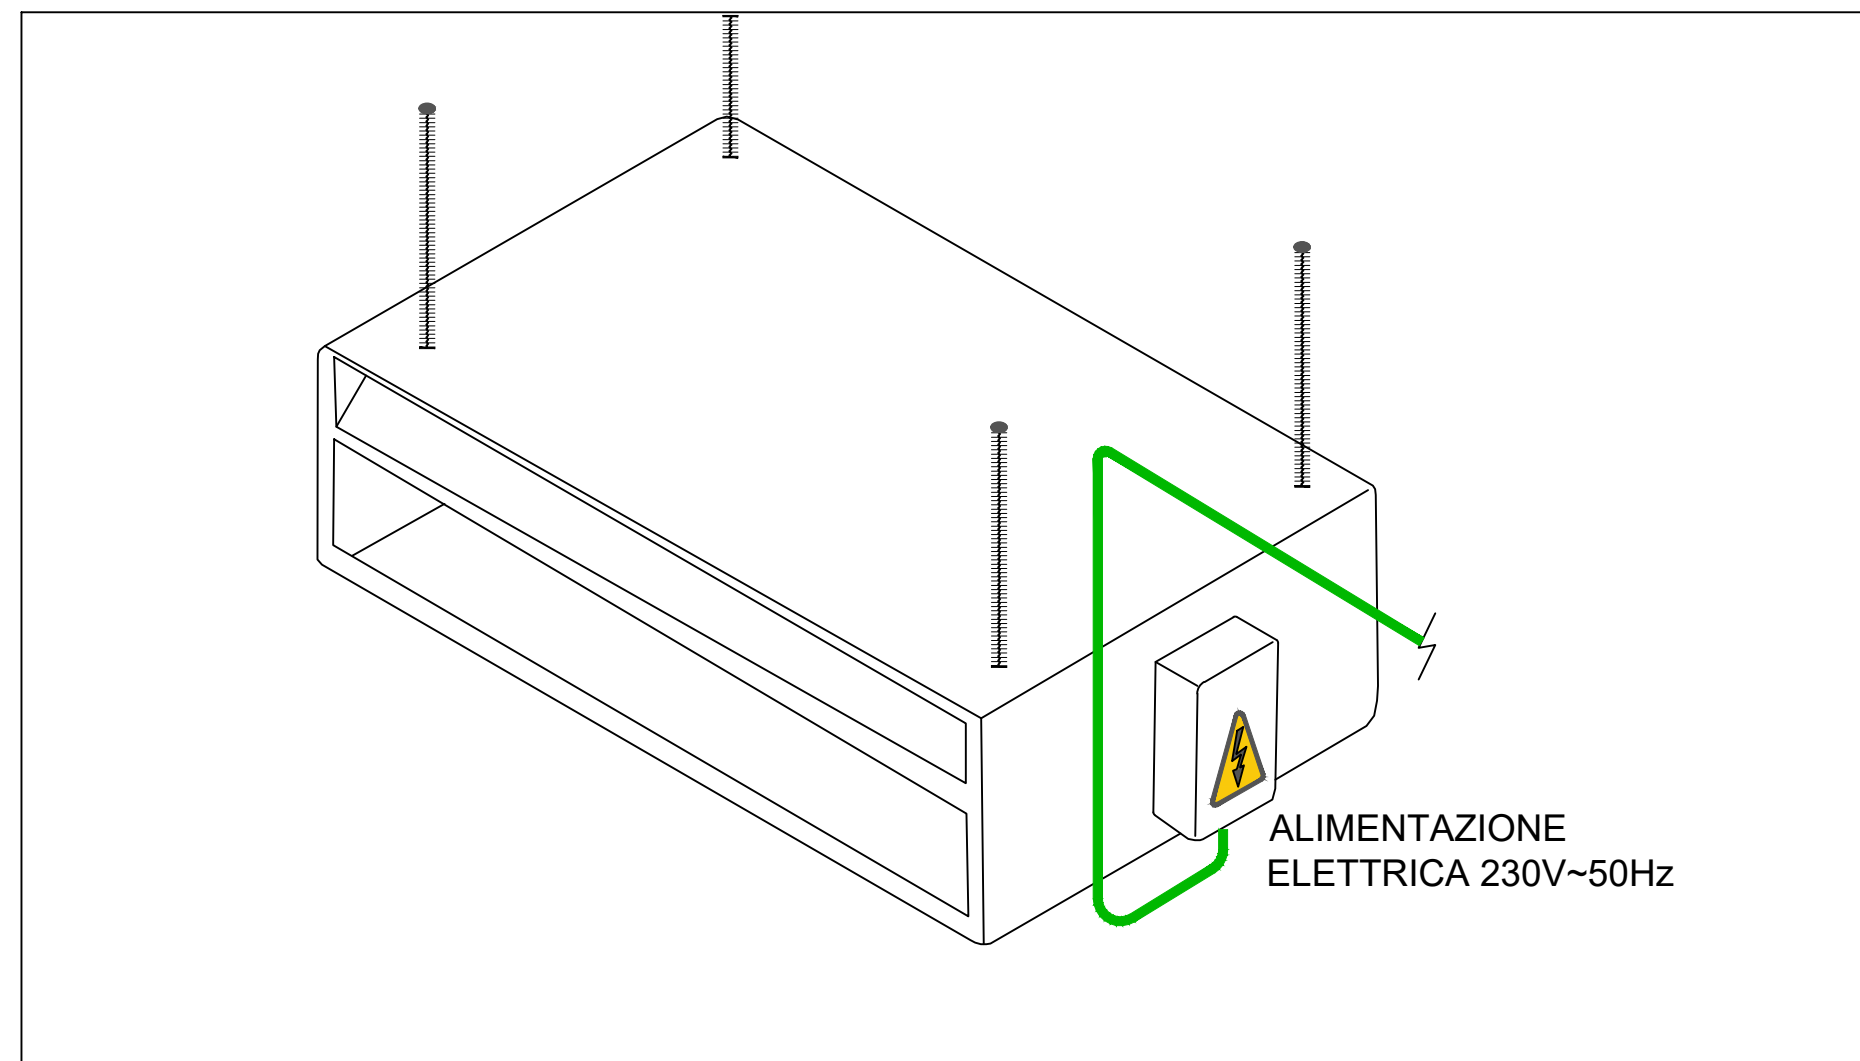



TIPICO COLLEGAMENTI ELETTRICI PER RECUPERATORE A SOFFITTO

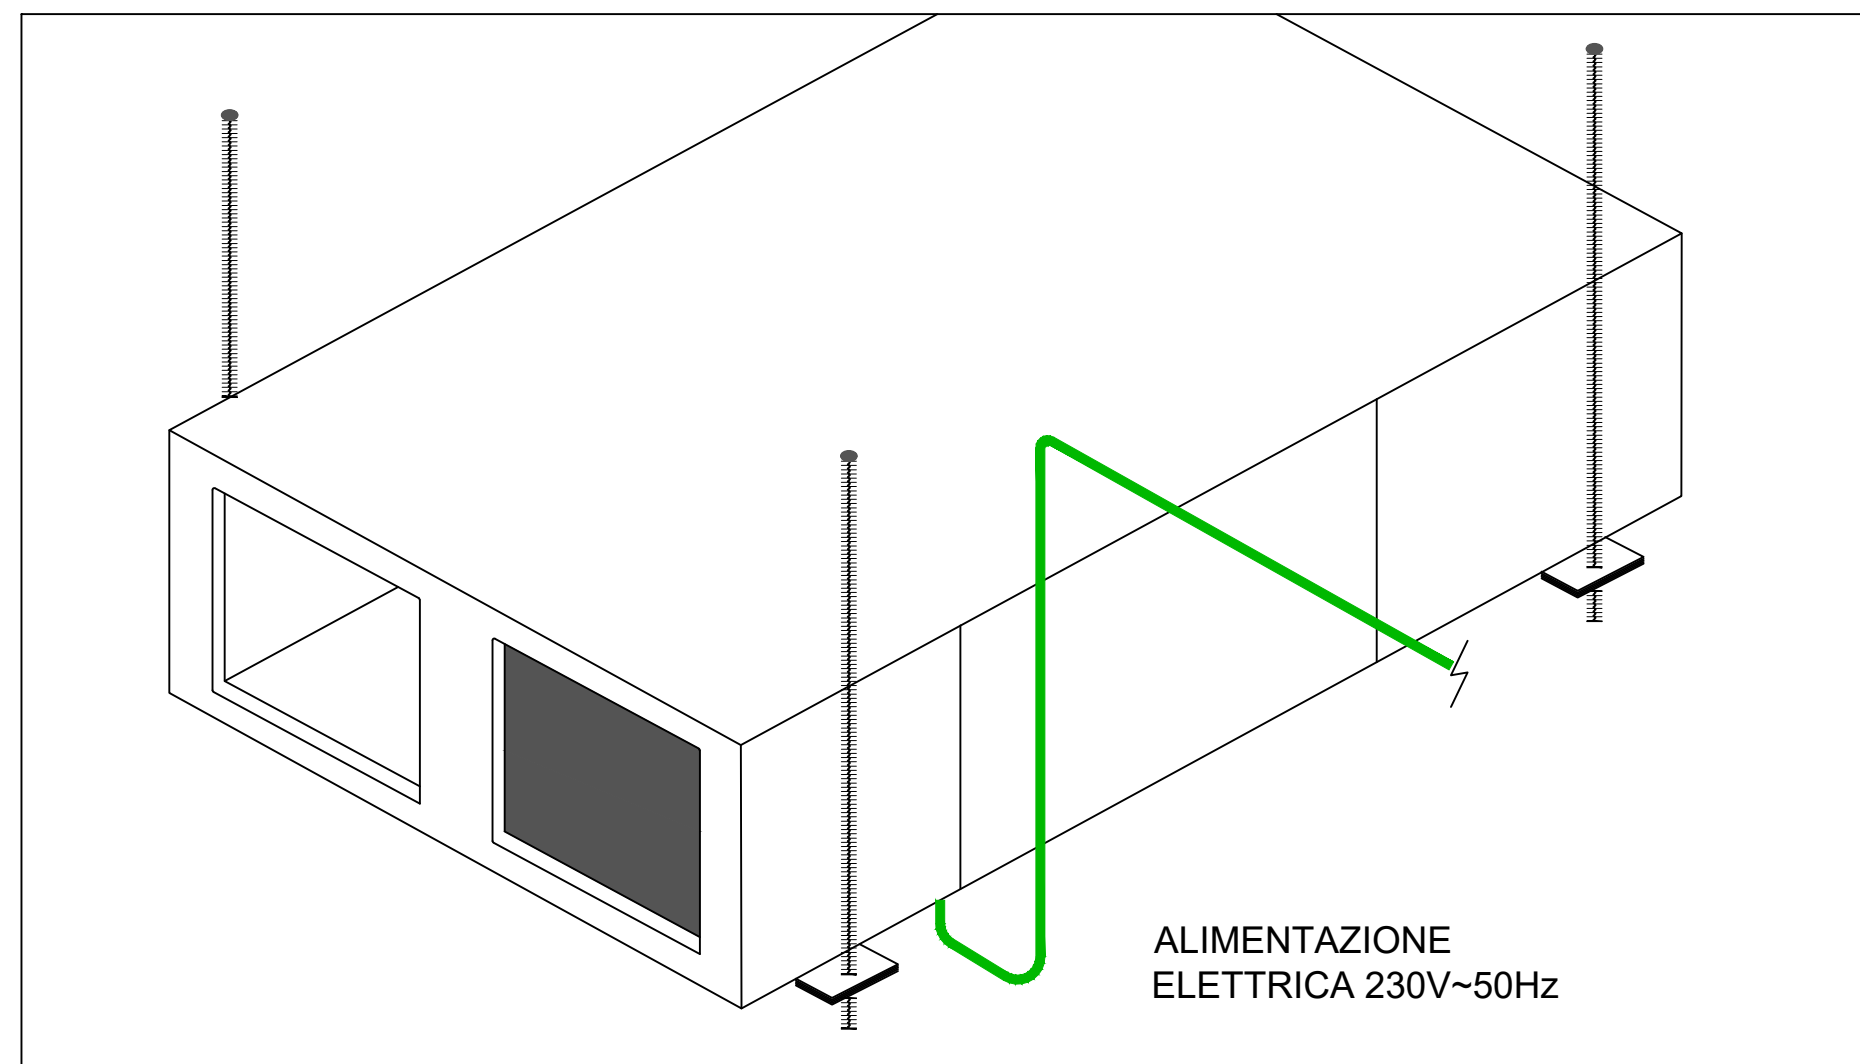


TIPICO COLLETTORE AMBIENTE DI ZONA

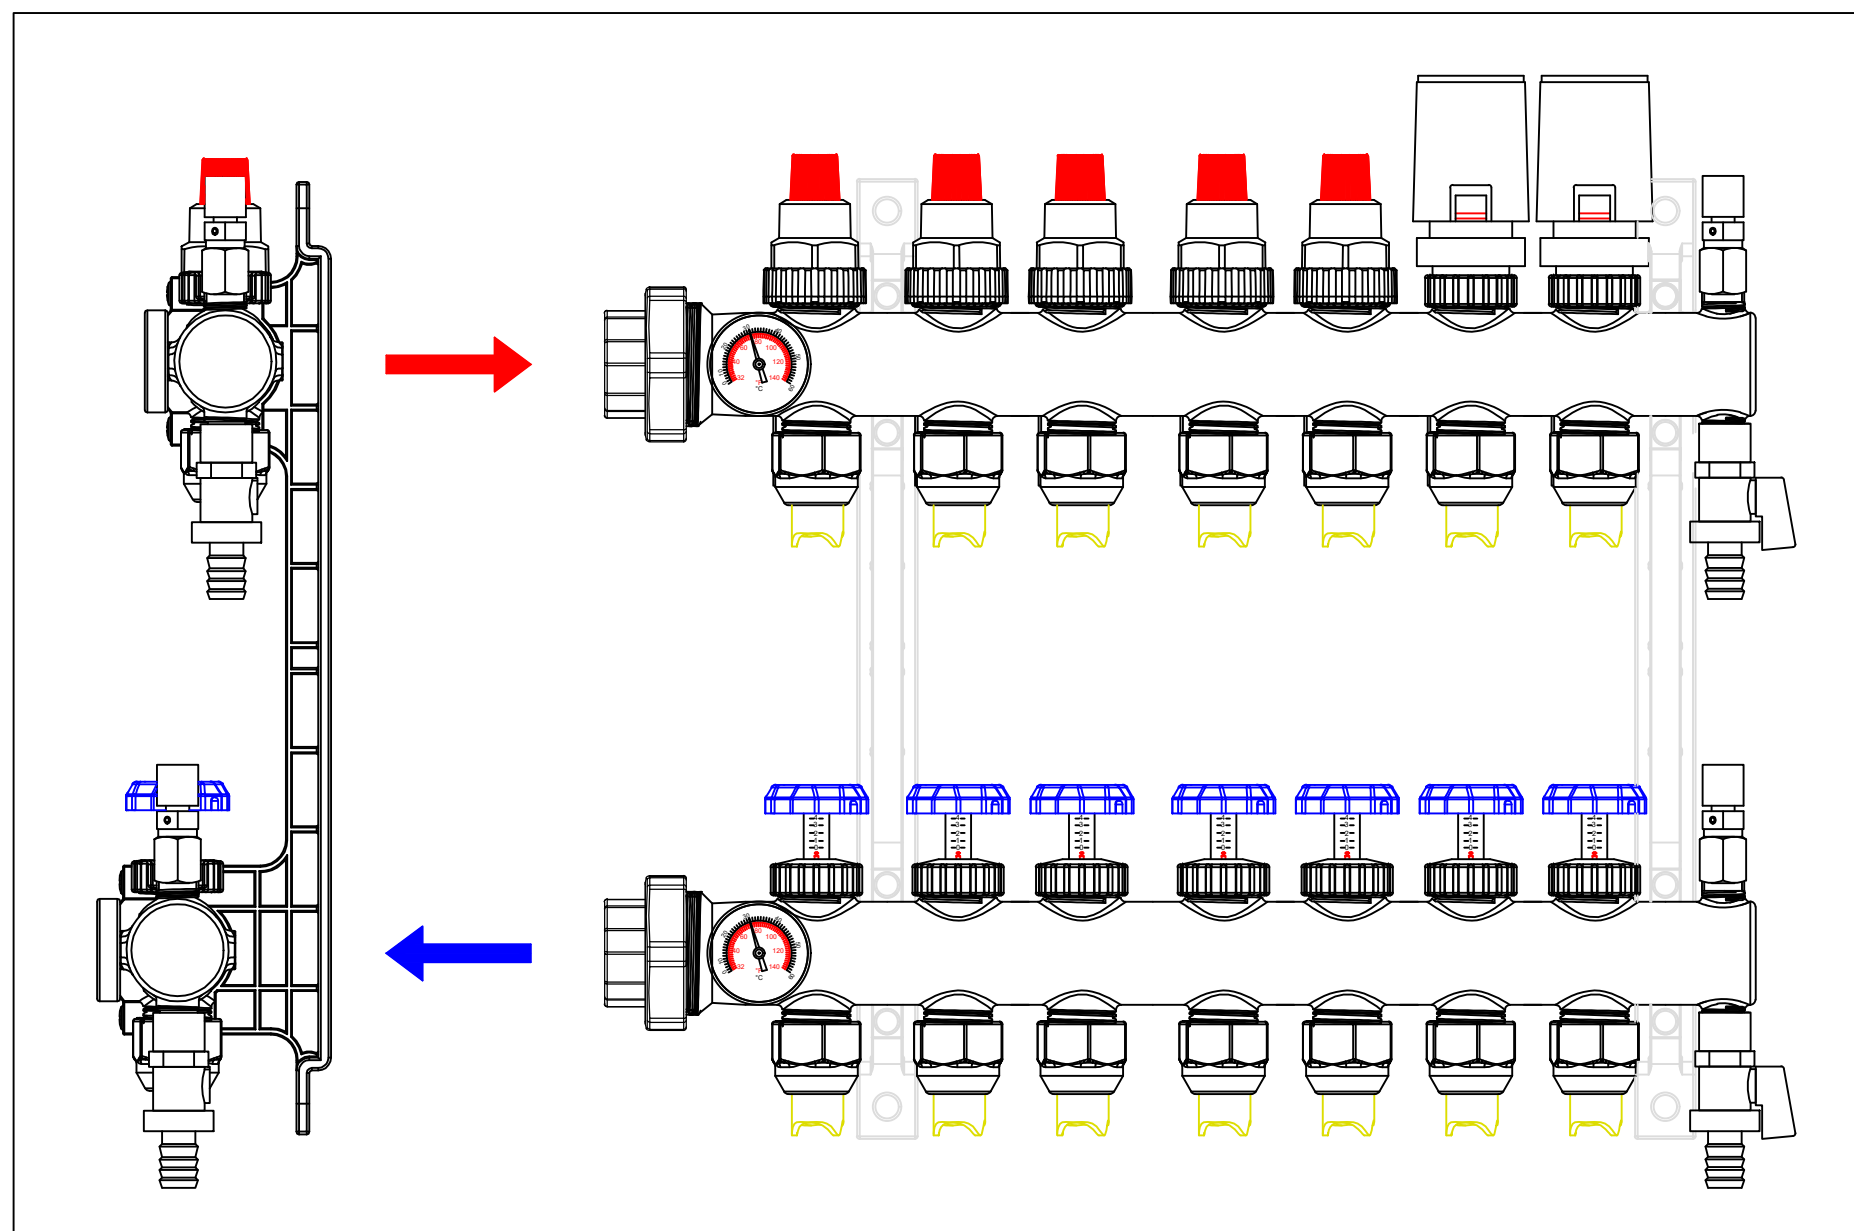

TIPICO QUADRO ELETTRICO PER ALIMENTAZIONE COLLETTORI E IMPIANTO CDZ

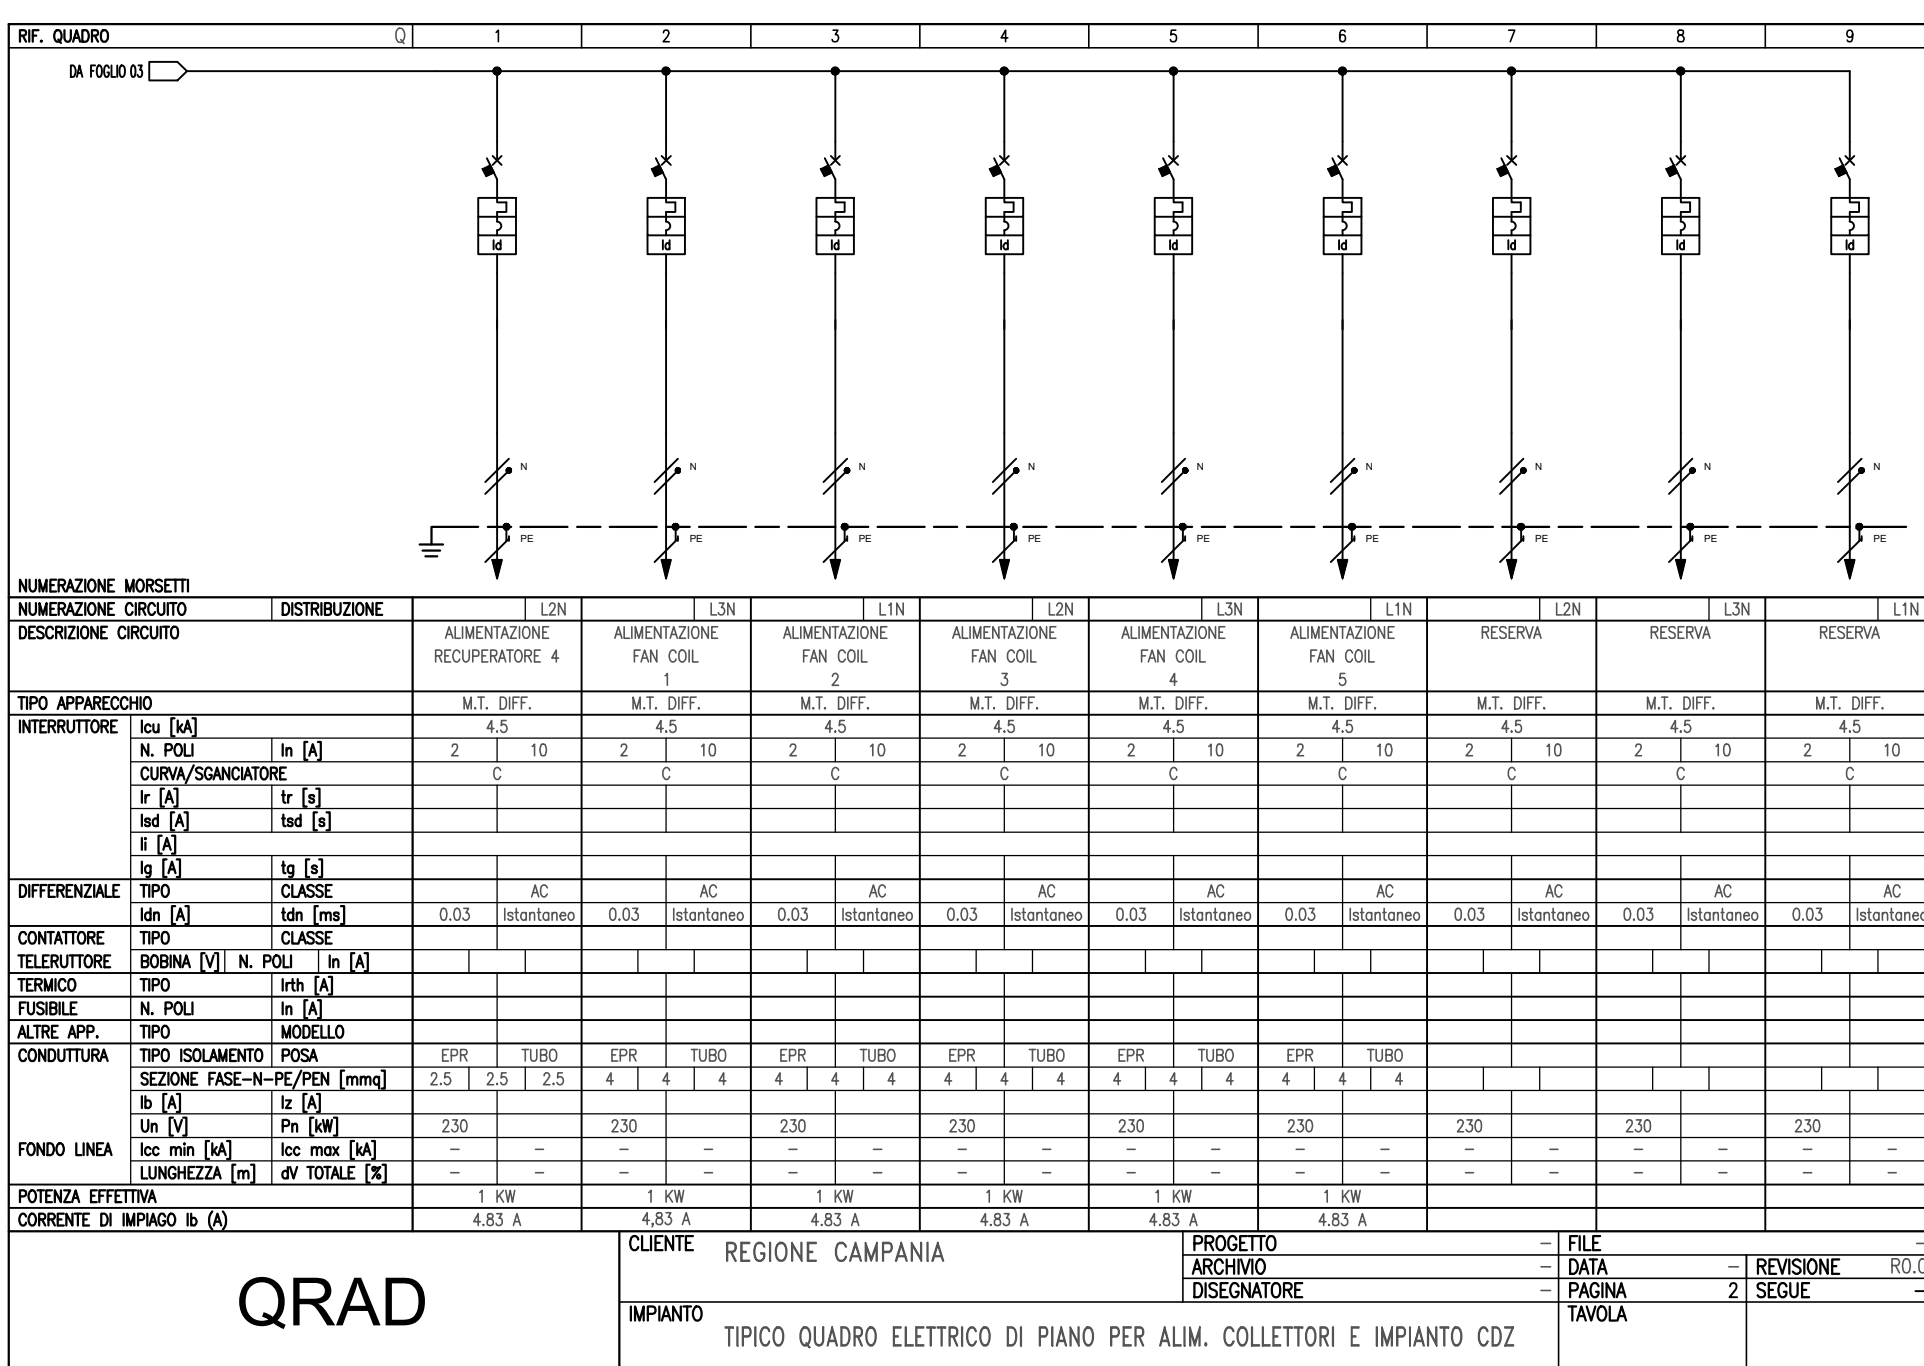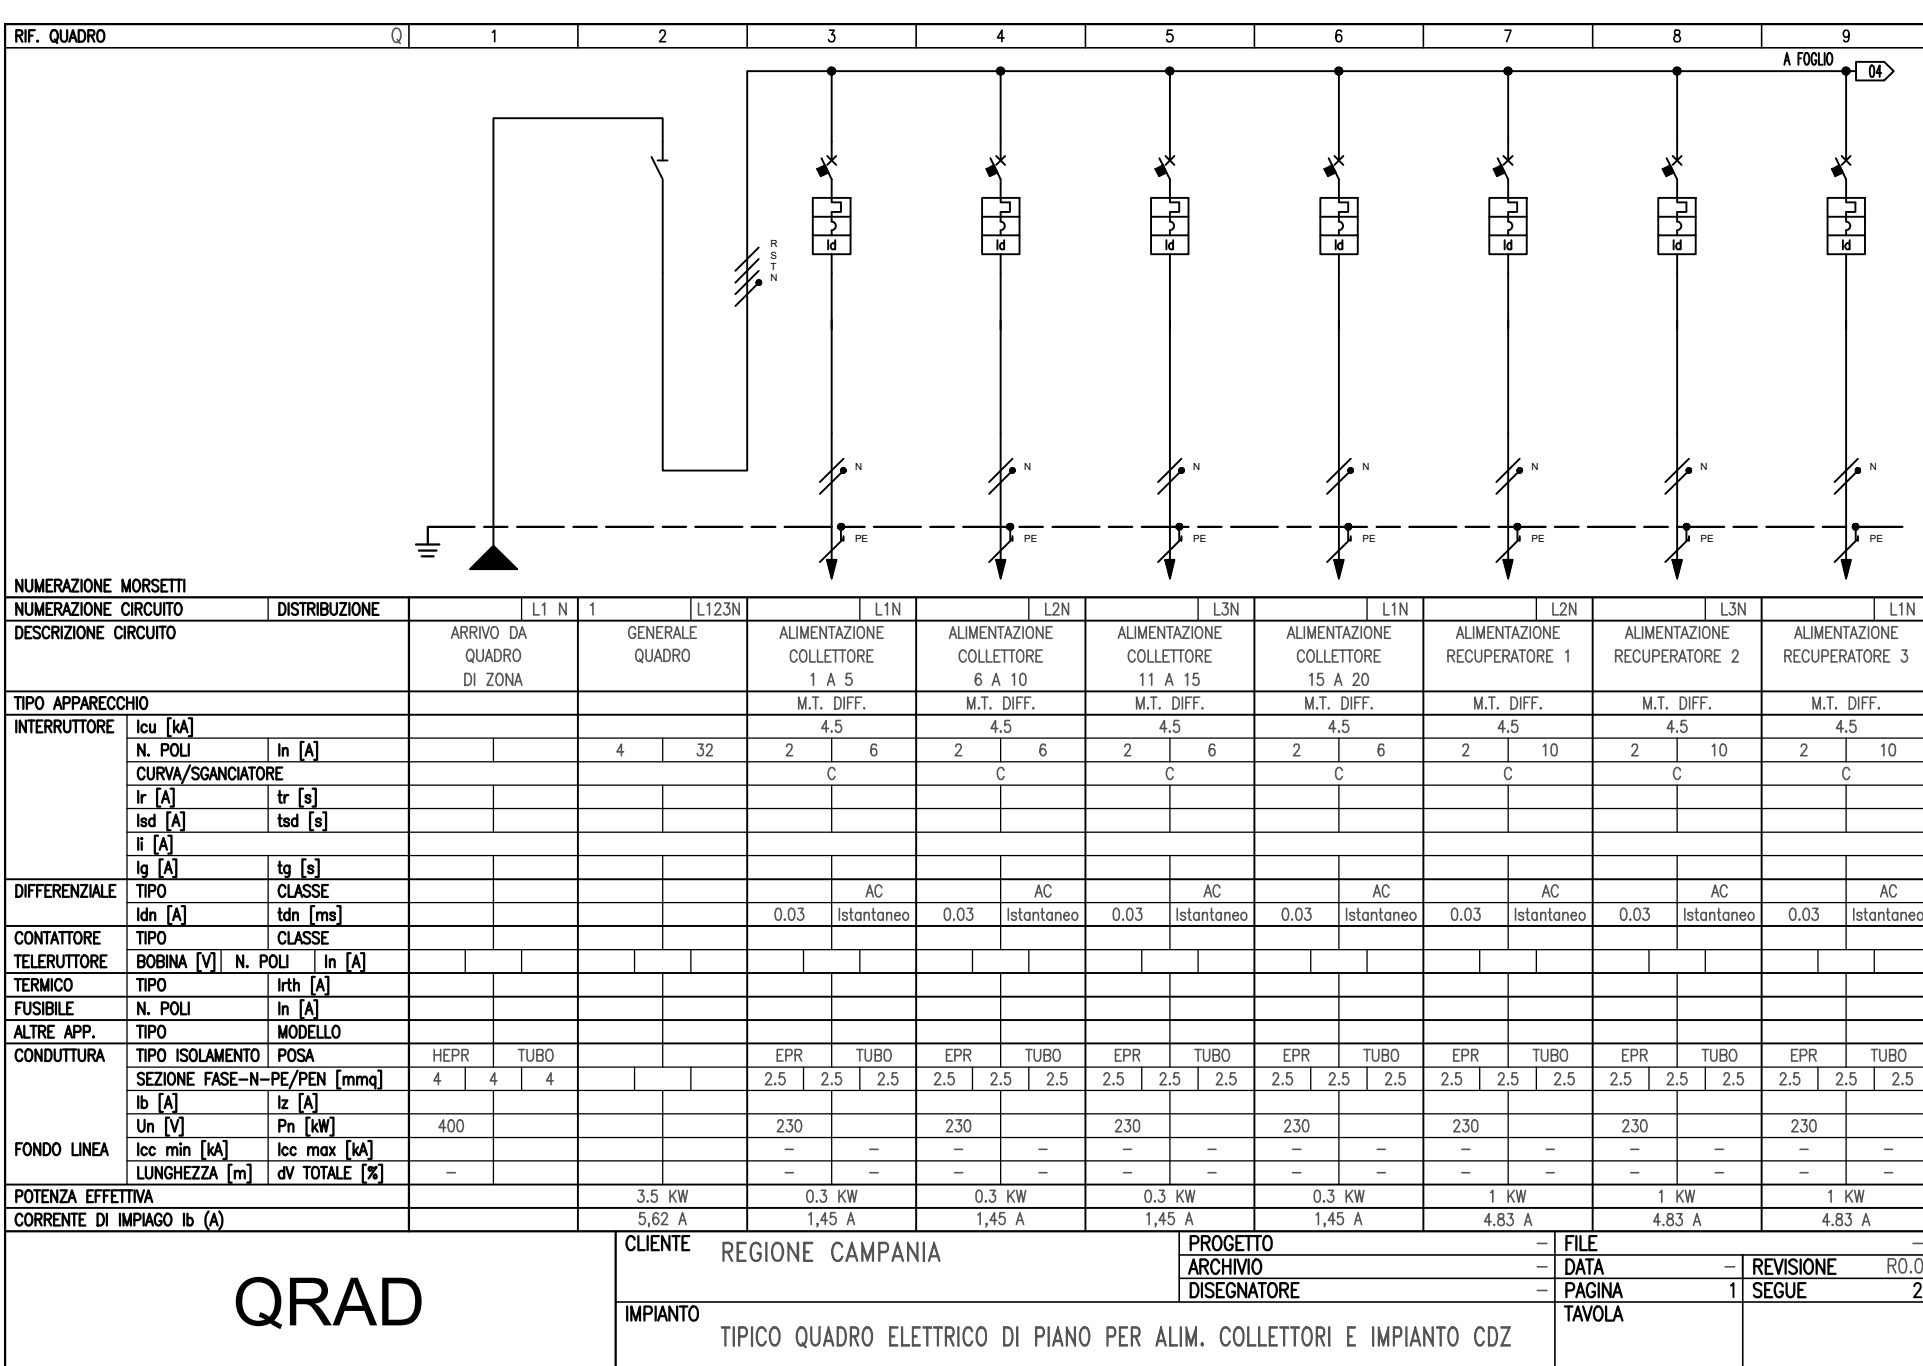

QUADRO ELETTRICO PER ALIMENTAZIONE COLLETTORI E IMPIANTO CDZ PIANO 6

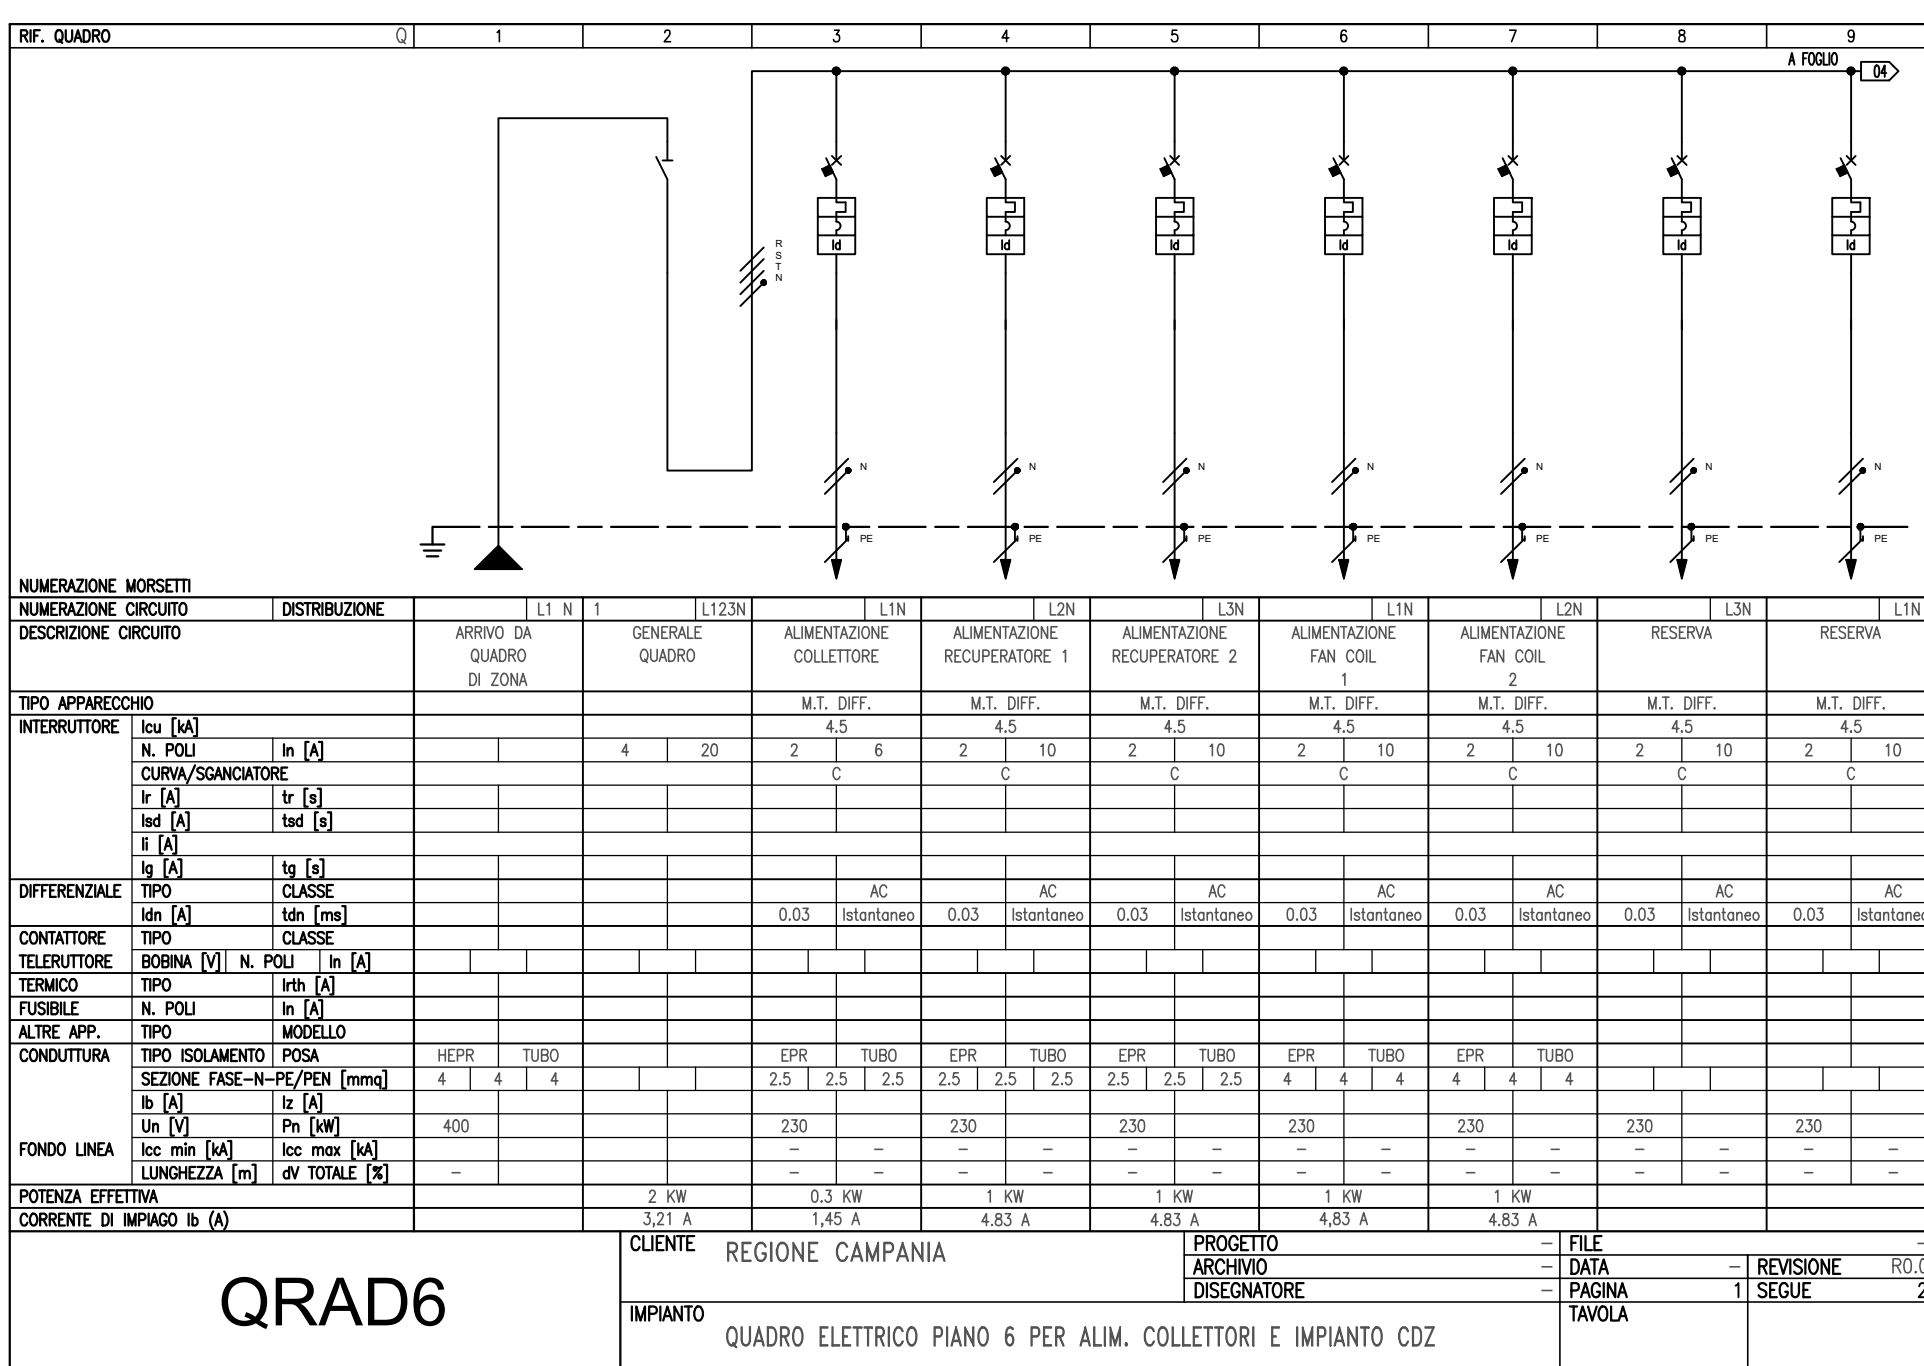

PROGETTAZIONE
R.T.P.:
Ing. Giuseppe Iazzetta capogruppo
corso amedeo di savona, n° 210 - 80136 napoli

REGIONE CAMPANIA
DIREZIONE GENERALE LL.PP. e PROTEZIONE CIVILE
D.G. dott. Italo Giulio
R.U.P. ing. Sergio Massimo

PROGETTO DEFINITIVO

rev.	descrizione	controllato da:	approvato da:	formato:	data:
1	Aggiornamento per osservazioni: Ente Verificatore	M. Sangiulietti	G. Iazzetta	AD	31 Ottobre 2019
2	Aggi. per appalto integrato art. 59 c.1-bis D.lgs 50/2010 e s.m.	G. Iazzetta	G. Iazzetta	AD	05 Febbraio 2020