




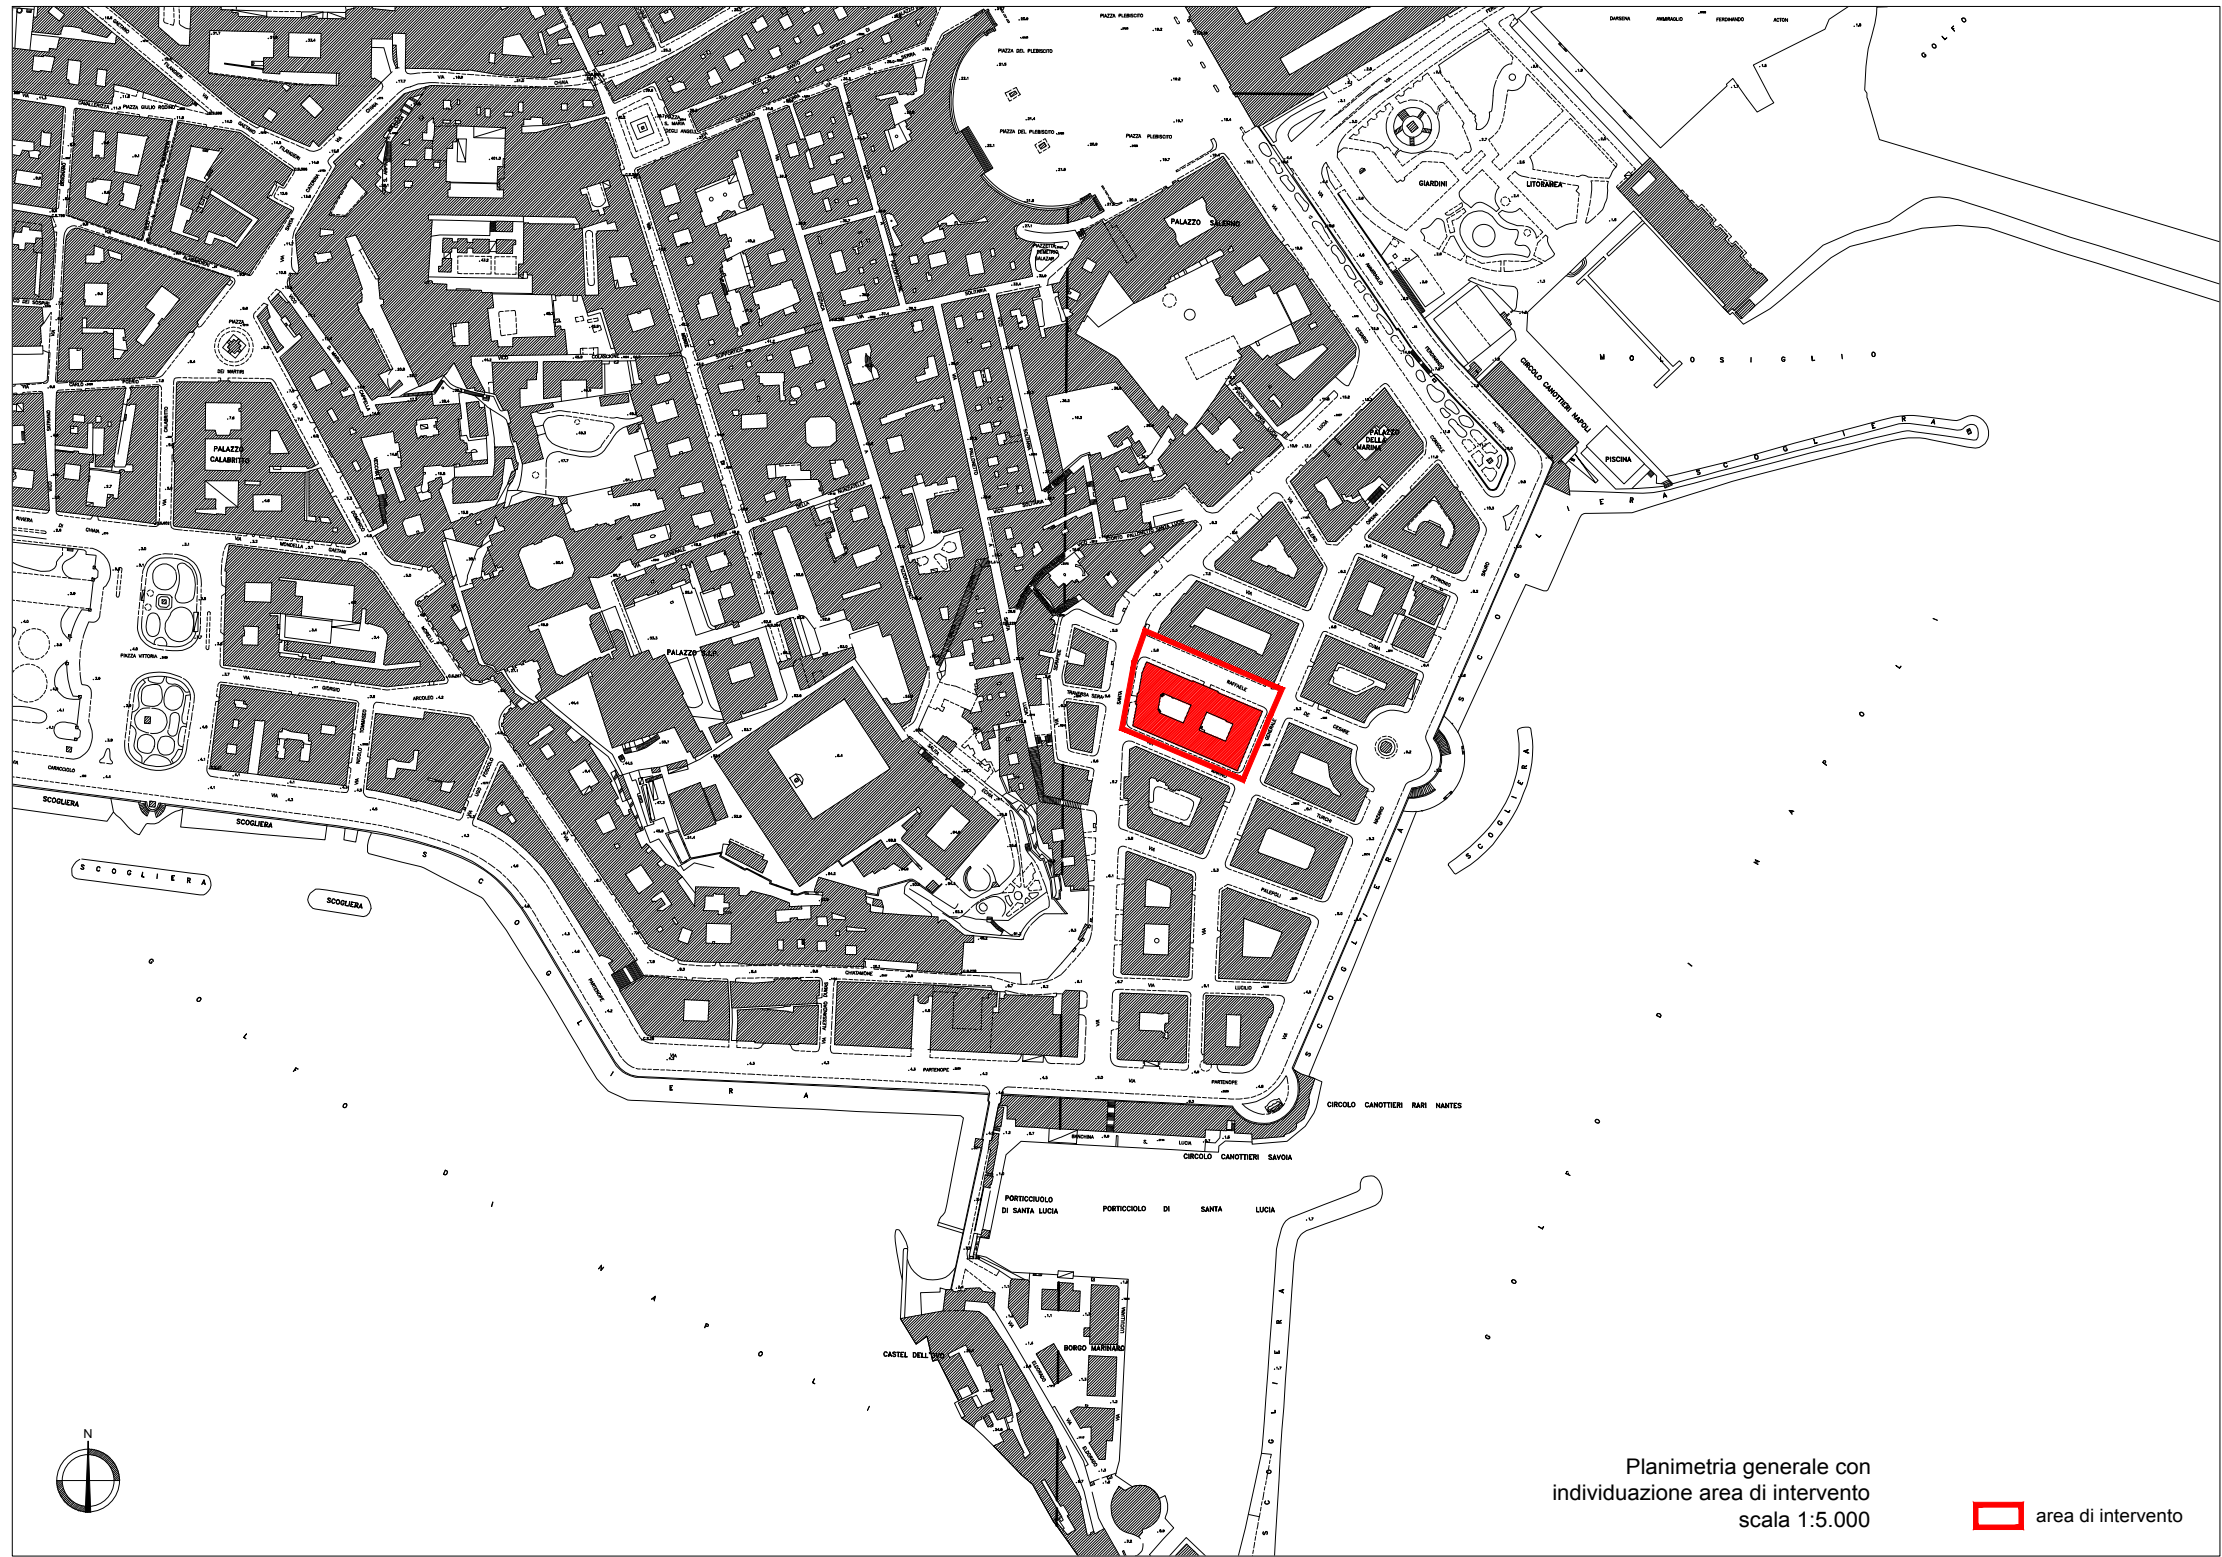


Planimetria generale con individuazione area di intervento scala 1:5.000

Ufficio Provinciale di NAPOLI -
Stralcio mappa catastale con individuazione area di intervento scala 1:1.000
Partita n. 1
Foglio n. 201
Particella n. 11

area di intervento

N=16400
E=19400
Particella: 11
Comune: NAPOLI
Foglio: 201

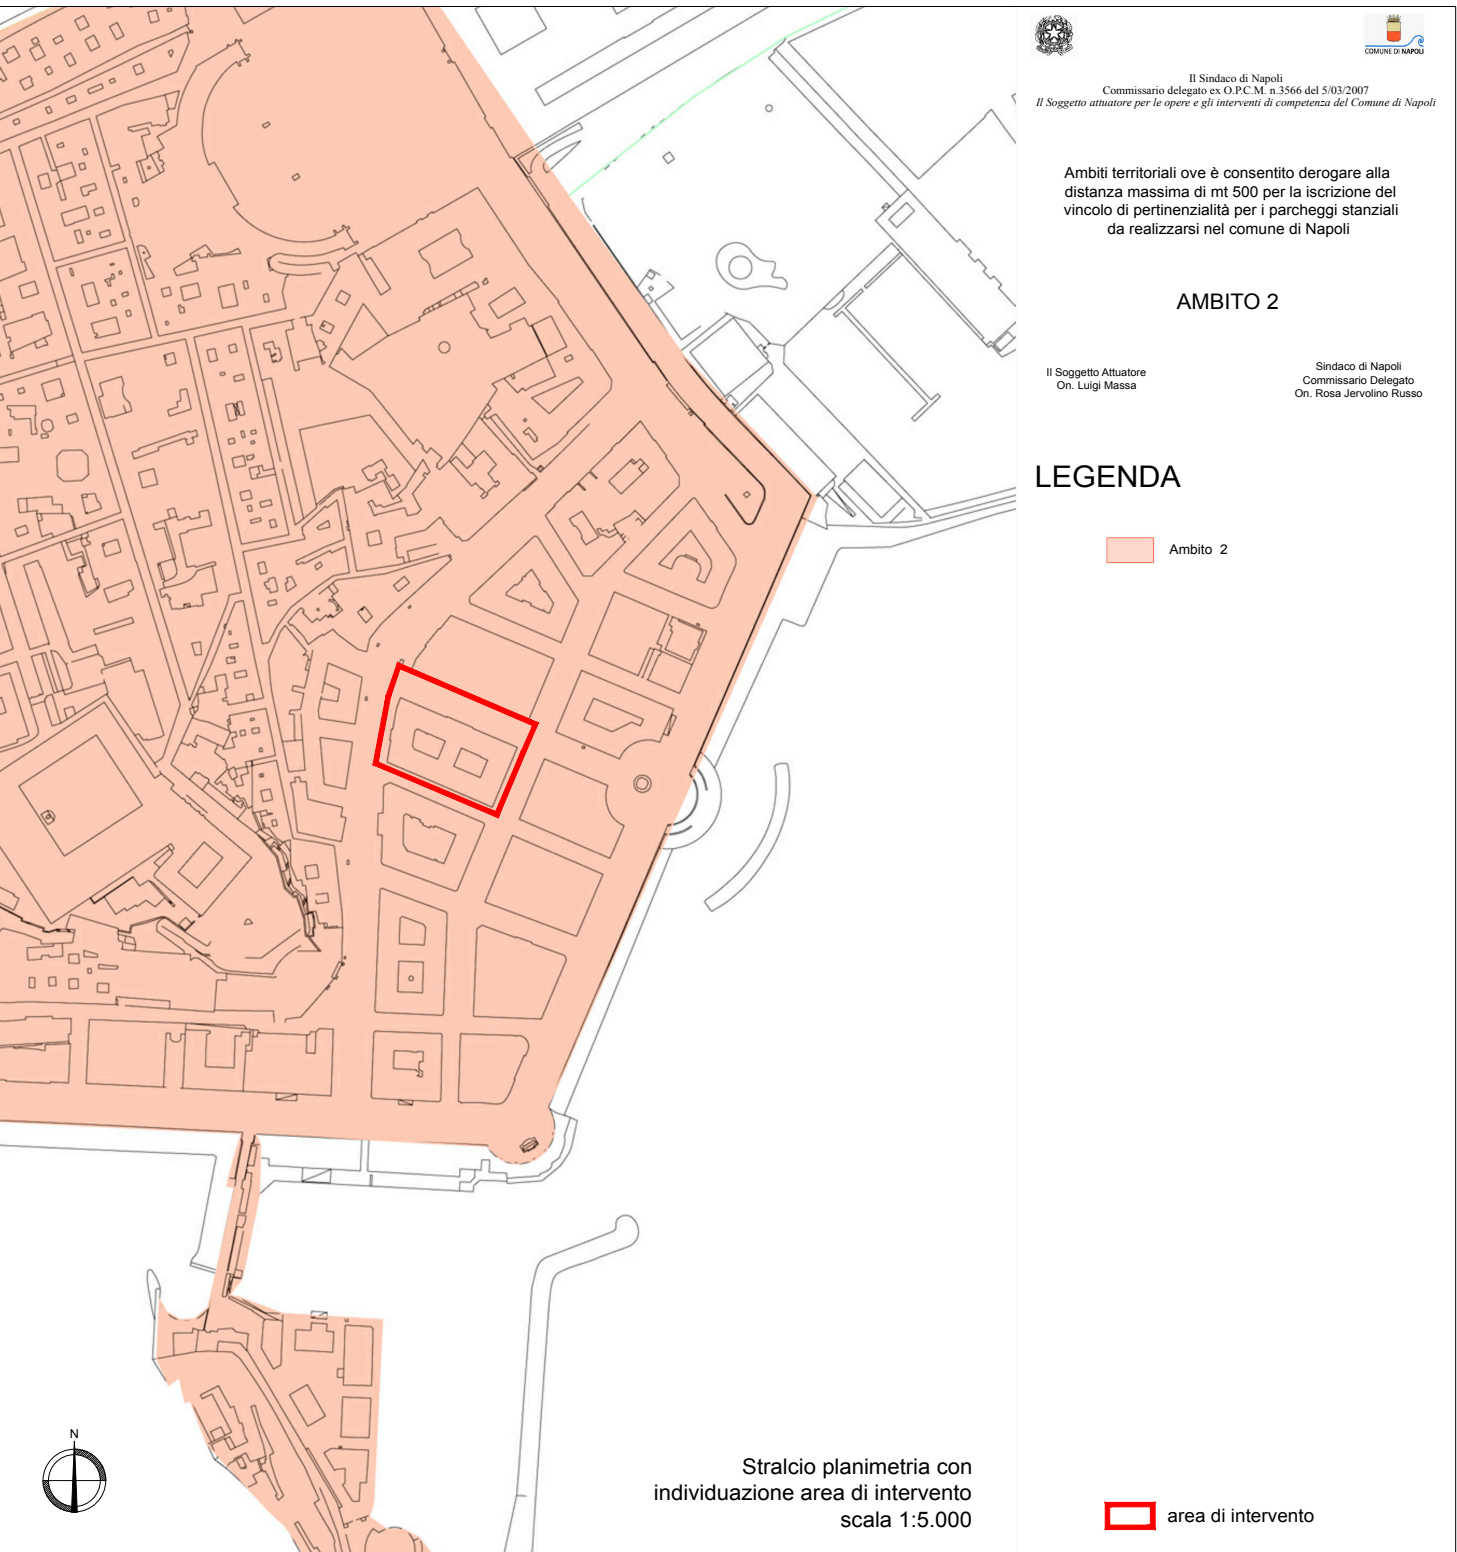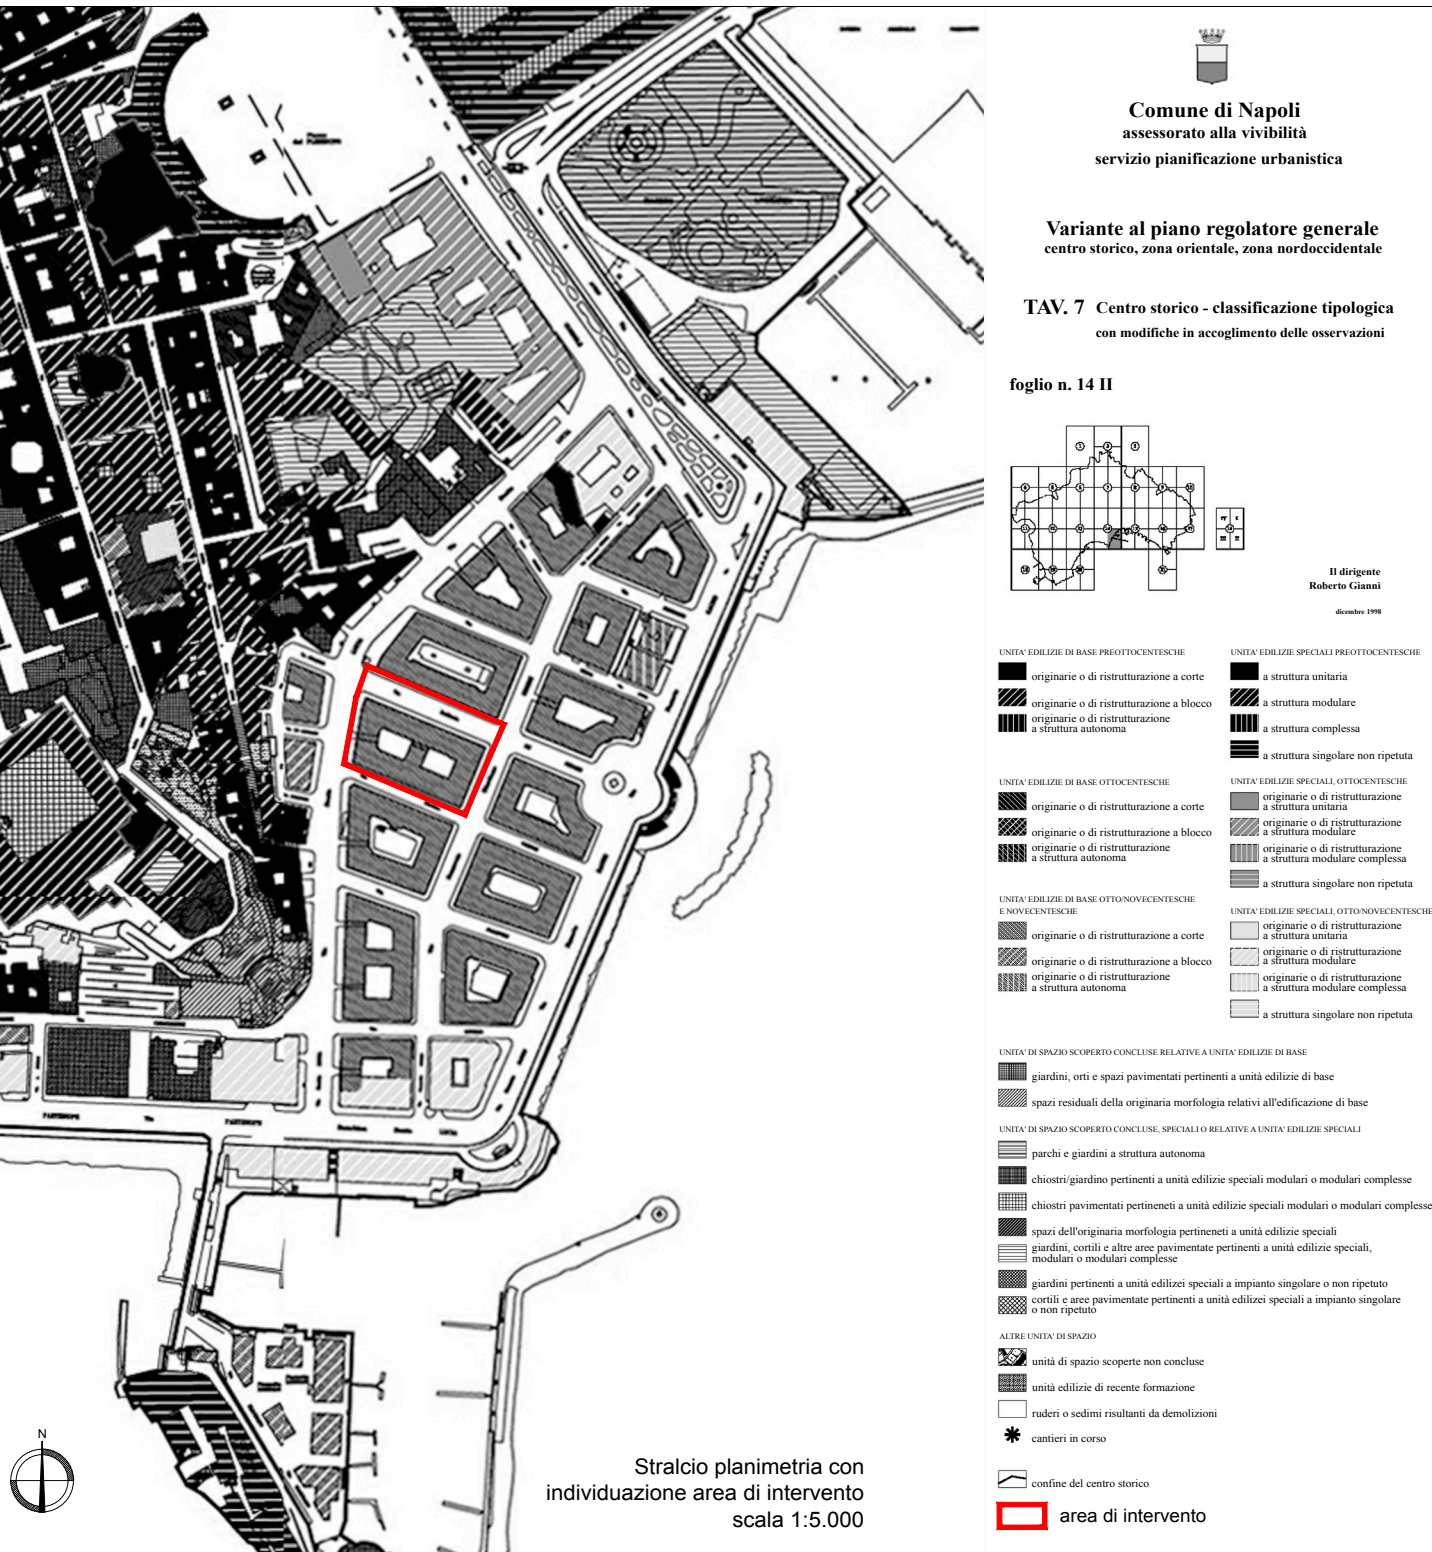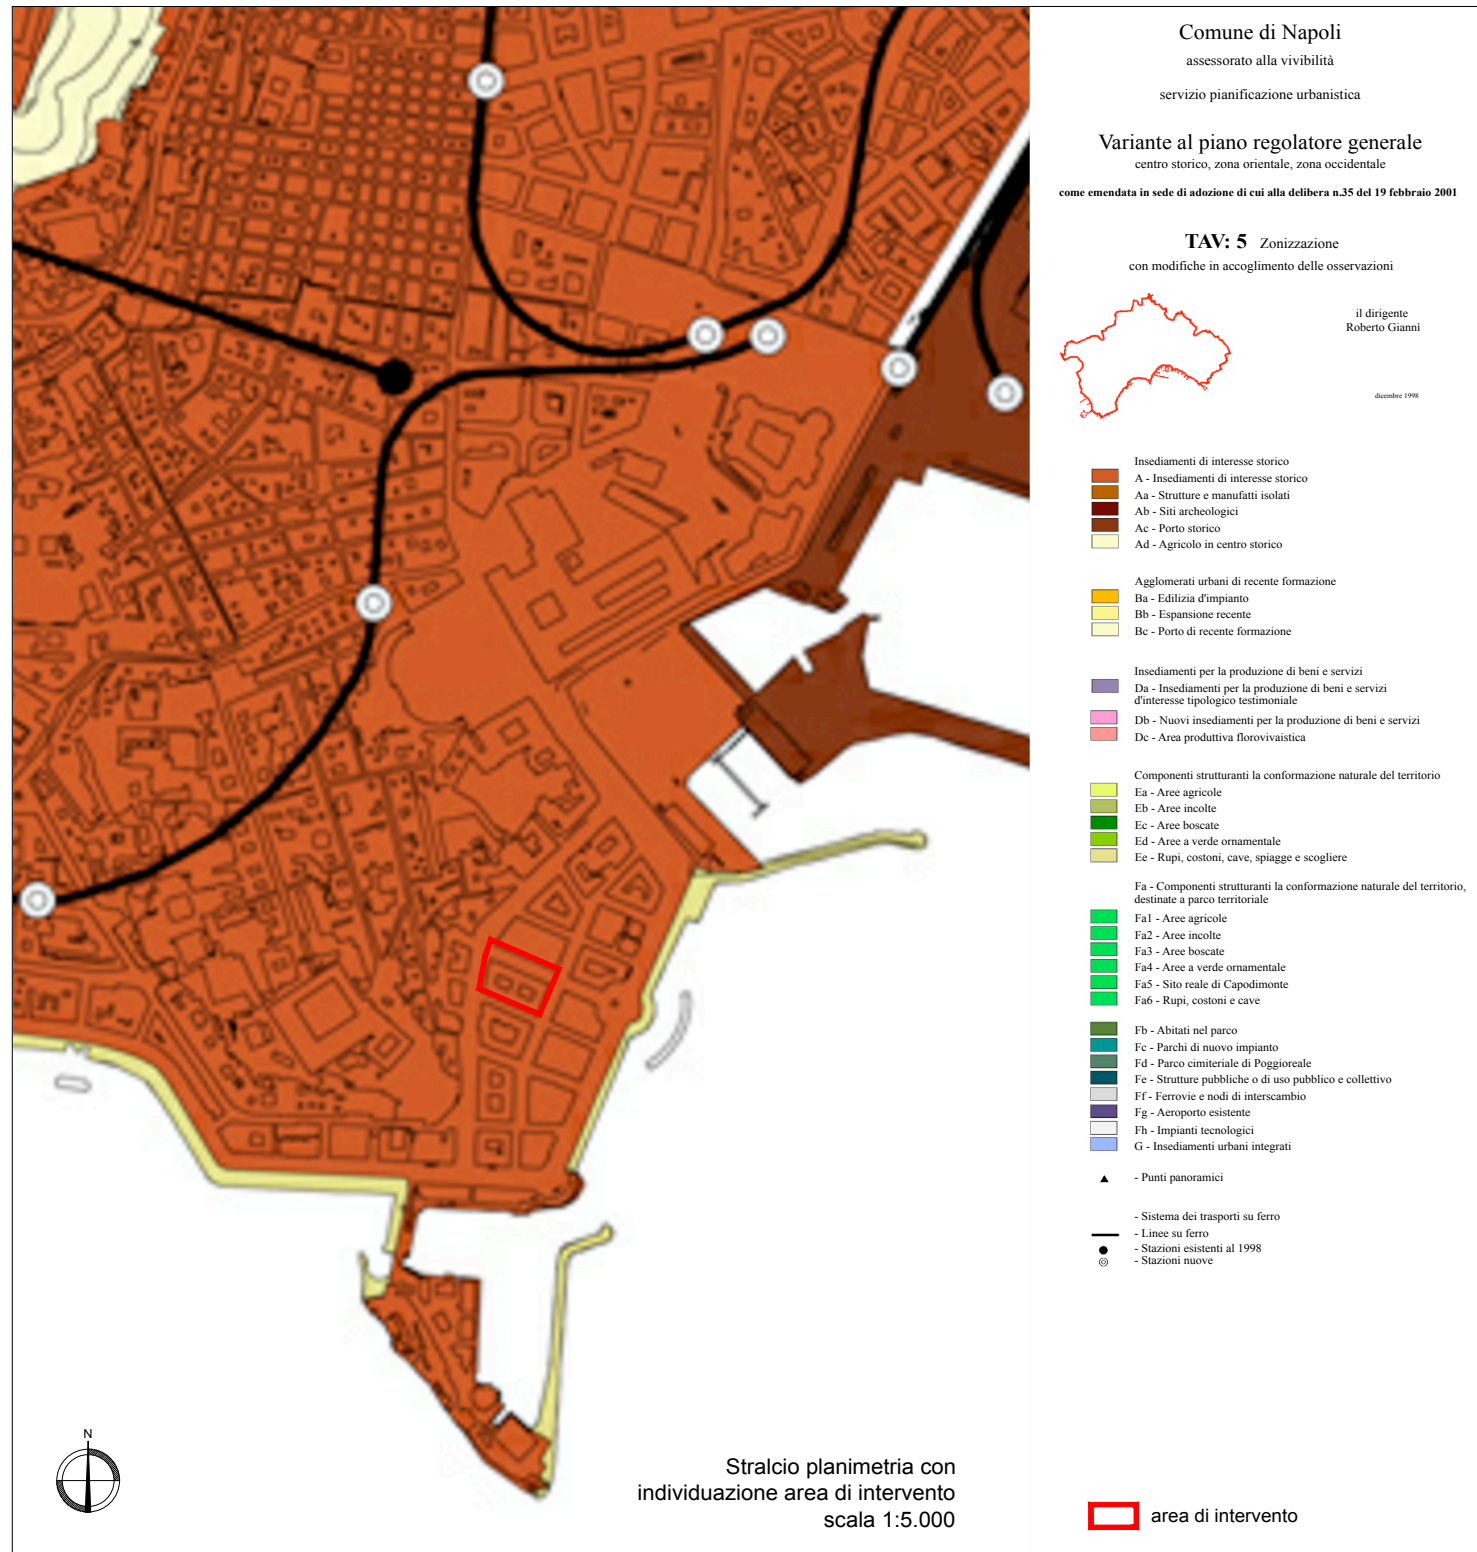

Unione Europea



Regione Campania

PROGRAMMA OPERATIVO POR FESR 2014-2020 - POC 2014-2020
-DD.GG.RR. nn. 568/2017 - 403/2018 - 563/2019 - DPGR 170/2018
- OBIETTIVI SPECIFICI 5.3.2 E 4.1 -

PROGETTO DI
"ADEGUAMENTO SISMICO DELL'EDIFICIO STRATEGICO DI PALAZZO
S.LUCIA IN NAPOLI"
CUP: B68B17000030006

PROGETTO DEFINITIVO



PROGETTAZIONE

R.T.P.:

ing. Giuseppe Iazzetta capogruppo
corso amedeo di savoja, n° 210 - 80136 - napoli

corvino + multari

via ponti rossi, n°117b - 80131 - napoli

via cosimo dei farite, n°7 - 80122 - milano

Studio Valle Progettazioni
circonvallazione clodia, n° 76/a - 00195 - roma

REGIONE CAMPANIA

DIREZIONE GENERALE LL.PP. e PROTEZIONE CIVILE

D.G. dott. Italo Giulivo
R.U.P. ing. Sergio Massimo

Oggetto:				tavola:	scala:
STATO ATTUALE ARCHITETTONICO INQUADRAMENTO TERRITORIALE E CARTA DEI VINCOLI				M.1.01	VARIE
rev.:	descrizione:	controllato da:	approvato da:	formato:	data:
1	Aggiornamento data emissione	M.Natale	G.Multari		31 Ottobre 2019
2	Agg. per appalto integrato art. 59 c.1-bis D.lgs 50/2016 e smi	G.Multari	G.Iazzetta		05 Febbraio 2020