


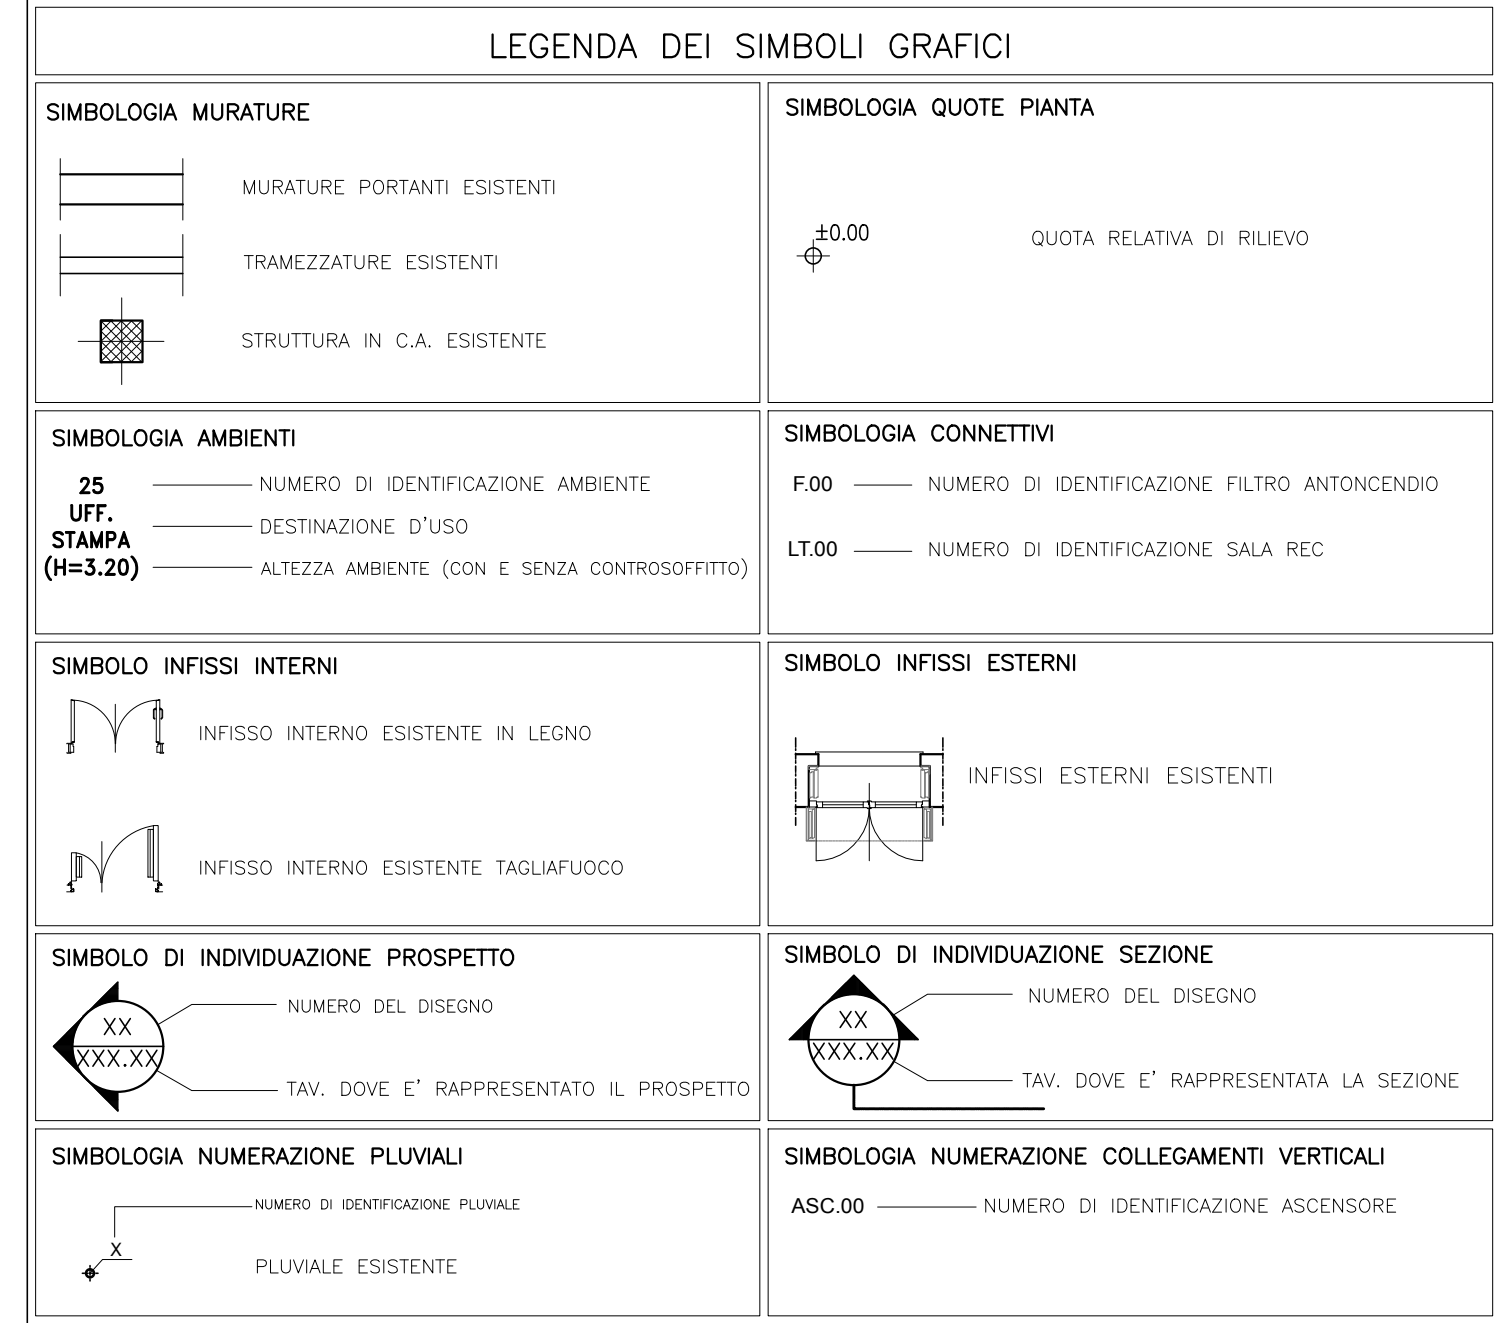

PROGETTAZIONE	REGIONE CAMPANIA
R.T.P.:	DIREZIONE GENERALE LL.PP e PROTEZIONE CIVILE
ing. Giuseppe Iazzetta capogruppo	D.G. dott. Italo Giulivo
corso amedeo di savola, n° 210 - 80136 napoli	R.U.P. ing. Sergio Massimo

corvino + multari
via ponti rossi, n°117b - 80131 napoli
via cosimo del fante, n°7 - 80122 milano

Studio Valle Progettazioni
circonvallazione ciodia, n° 78/a - 00195 roma

Oggetto:		devote:		scala:	
RILIEVO AREE ESTERNE		M.5.01		1:100	
rev.:	descrizione:	controllato da:	approvato da:	formato:	data:
1	Aggiornamento data emissione	M.Natale	G.Murtari		31/01/2019
2	Agg. per appalto integrato art. 59 c.1-bis D.lgs 50/2016 e smi	G.Murtari	G.Iazzetta		06/02/2020