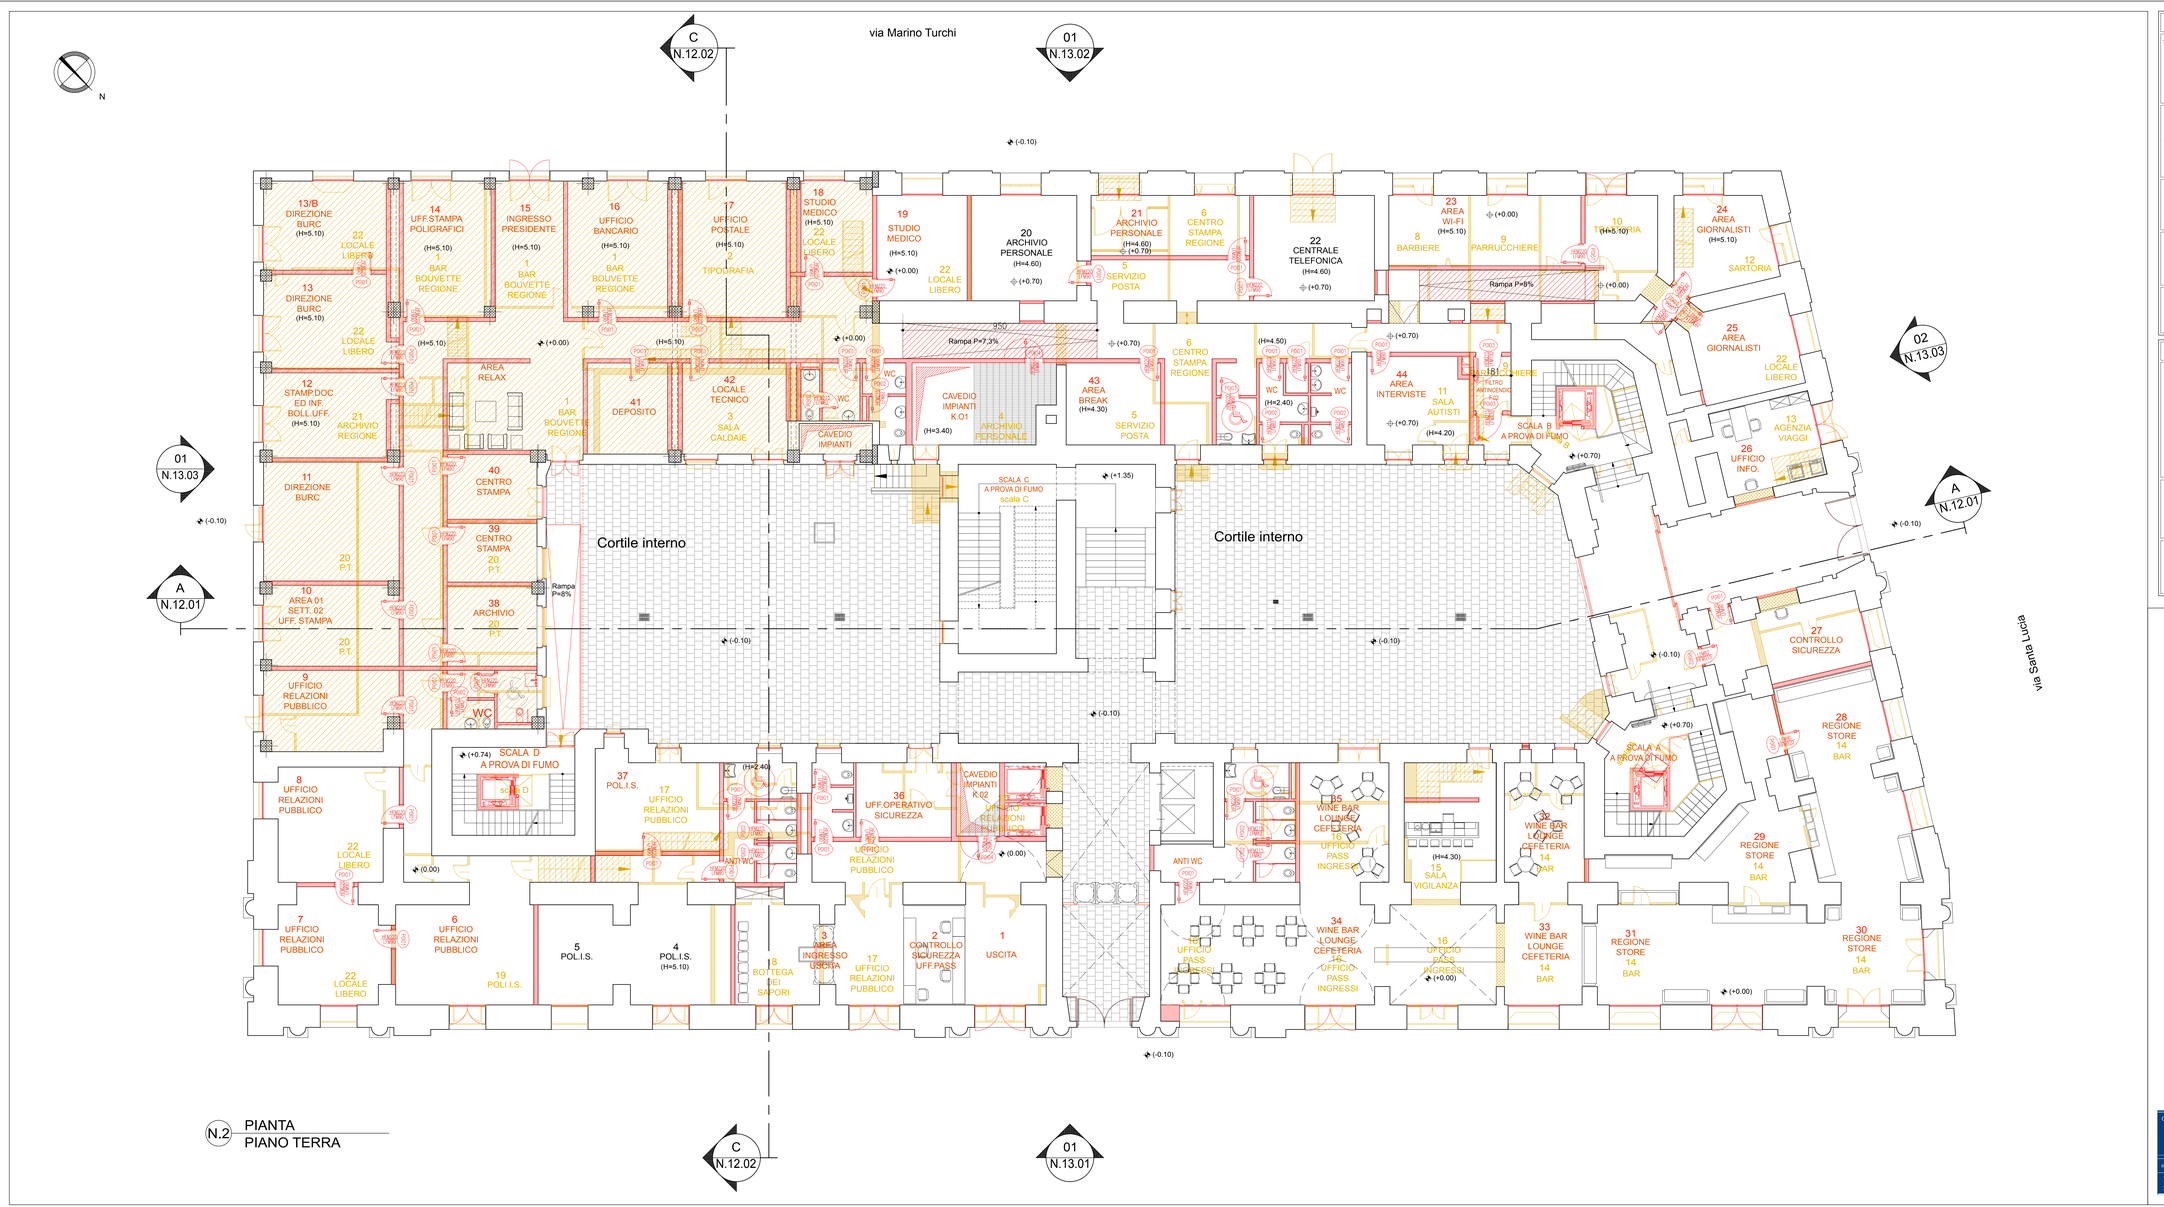

N.2 PIANTA PIANO TERRA

LEGENDA DEI SIMBOLI GRAFICI

SIMBOLOGIA MURATURE
- MURATURE PORTANTI ESISTENTI
- TRAMEZZATURE ESISTENTI
- STRUTTURA IN C.A. ESISTENTE

SIMBOLOGIA QUOTE PIANTA
- ±0.00 — QUOTA RELATIVA DI RILIEVO
- +0.00 — QUOTA RELATIVA DI PROGETTO

SIMBOLOGIA AMBIENTI
- 25 UFF. STAMPA H=3.20
- NUMERO DI IDENTIFICAZIONE AMBIENTE
- DESTINAZIONE D'USO
- ALTEZZA AMBIENTE (CON E SENZA CONTROSOFFITTO)

SIMBOLOGIA CONNETTIVI
- F.00 — FILTRO ANTINCENDIO OGGETTO DI SPOSTAMENTO O MODIFICA
- LT.00 — SALA REC OGGETTO DI SPOSTAMENTO O MODIFICA
- K.00 — CAVEDIO IMPIANTI MODIFICATO O DI NUOVA REALIZZAZIONE
- F.00 — FILTRO ANTINCENDIO MODIFICATO O DI NUOVA REALIZZAZIONE
- LT.00 — SALA REC MODIFICATO O DI NUOVA REALIZZAZIONE
- W.00 — NUCLEI SERVIZIO IGIENICI MODIFICATO O DI NUOVA REALIZZAZIONE

SIMBOLO DI INDIVIDUAZIONE PROSPETTO
- XX — NUMERO DEL DISEGNO
- XXXXX — TAV. DOVE E' RAPPRESENTATO IL PROSPETTO

SIMBOLO DI INDIVIDUAZIONE SEZIONE
- XX — NUMERO DEL DISEGNO
- XXXXX — TAV. DOVE E' RAPPRESENTATA LA SEZIONE

SIMBOLO INFISSI INTERNI
- INFISSO INTERNO ESISTENTE IN LEGNO
- INFISSO INTERNO ESISTENTE TAGLIAFUOCO

SIMBOLO INFISSI ESTERNI
- INFISSI ESTERNI ESISTENTI

SIMBOLOGIA NUMERAZIONE PLUVIALI
- PLUVIALE ESISTENTE
- PLUVIALE DI PROGETTO

SIMBOLOGIA NUMERAZIONE COLLEGAMENTI VERTICALI
- ASC.00 — NUMERO DI IDENTIFICAZIONE ASCENSORE OGGETTO DI SPOSTAMENTO O MODIFICA
- ASC.00 — NUMERO DI IDENTIFICAZIONE ASCENSORE MODIFICATO O DI NUOVA REALIZZAZIONE

LEGENDA DEMOLIZIONI E RICOSTRUZUIONI

SIMBOLOGIA MURATURE IN DEMOLIZIONE E DI NUOVA REALIZZAZIONE
- DEMOLIZIONE DI PARETE DIVISORIA INTERNA
- DEMOLIZIONE DI PARETE MURATURE PORTANTI
- DEMOLIZIONI STRUTTURE ORIZZONTALI (SOLAI, SCALE, SBANCAMENTI)
- PARETI DI NUOVA REALIZZAZIONE
- NUOVA REALIZZAZIONE STRUTTURE ORIZZONTALI (SOLAI, SCALE, SBANCAMENTI)

SIMBOLOGIA AMBIENTI
- 01 AREA 01 SETT.02 UFF.STAMPA (H= 2.70) — IDENTIFICAZIONE AMBIENTE DI RILIEVO OGGETTO DI SPOSTAMENTO O MODIFICA
- 49 ESPERTO SICUREZZA LEGALITA' (H= 2.70) — IDENTIFICAZIONE AMBIENTE MODIFICATO O DI NUOVA REALIZZAZIONE

SIMBOLOGIA INFISSI INTERNI IN DEMOLIZIONE E DI NUOVA REALIZZAZIONE
- INFISSO INTERNO IN LEGNO IN DEMOLIZIONE
- NUOVO INFISSO

SIMBOLOGIA INFISSI ESTERNI IN DEMOLIZIONE E DI NUOVA REALIZZAZIONE
- INFISSI ESTERNI IN DEMOLIZIONE
- NUOVO INFISSO ESTERNO

SIMBOLO DI INDIVIDUAZIONE SIGLA NUOVI INFISSI INTERNI
- NUOVO INFISSO INTERNO

SIMBOLO DI IDENTIFICAZIONE IMPIANTI ELEVATORI IN DEMOLIZIONE E DI NUOVA REALIZZAZIONE
- DEMOLIZIONE IMPIANTI ELEVATORI ESISTENTI
- NUOVI IMPIANTI

Unione Europea

REGIONE CAMPANIA

Regione Campania

PROGRAMMA OPERATIVO POR FESR 2014-2020 - POC 2014-2020
-DD.GG.RR. nn. 568/2017 - 403/2018 - 563/2019 - DPGR 170/2018
- OBIETTIVI SPECIFICI 5.3.2 E 4.1 -

PROGETTO DI
"ADEGUAMENTO SISMICO DELL'EDIFICIO STRATEGICO DI PALAZZO S.LUCIA IN NAPOLI"
CUP: B68B17000030006

PROGETTO DEFINITIVO

PROGETTAZIONE
R.T.P.:
ing. Giuseppe Iazzetta **capogruppo**
corso amedeo di savoia, n° 210 - 80136 napoli

corvino + multari
via ponti rossi, n°117b - 80131 napoli
via cosimo del fante, n°7 - 80122 milano

Studio Valle Progettazioni
circonvallazione ciodia, n° 76/a - 00195 roma

REGIONE CAMPANIA
DIREZIONE GENERALE LL.PP e PROTEZIONE CIVILE
D.G. dott. Italo Giulivo
R.U.P. ing. Sergio Massimo

© Copyright 2009 - Tutti i diritti riservati

Oggetto:		tavola:	scala:
DEMOLIZIONI E RICOSTRUZIONI **PIANTA PIANO TERRA**		N.2.02	1:100

rev.:	descrizione:	controllato da:	approvato da:	formato:	data:
1	Aggiornamento per osservazioni Ente Verificatore	M.Natale	G.Multari		31 Ottobre 2019
2	Agg. per appalto integrato art. 59 c.1 lett.b D.lgs 50/2016 e smi	G.Multari	G.Iazzetta		05 Febbraio 2020