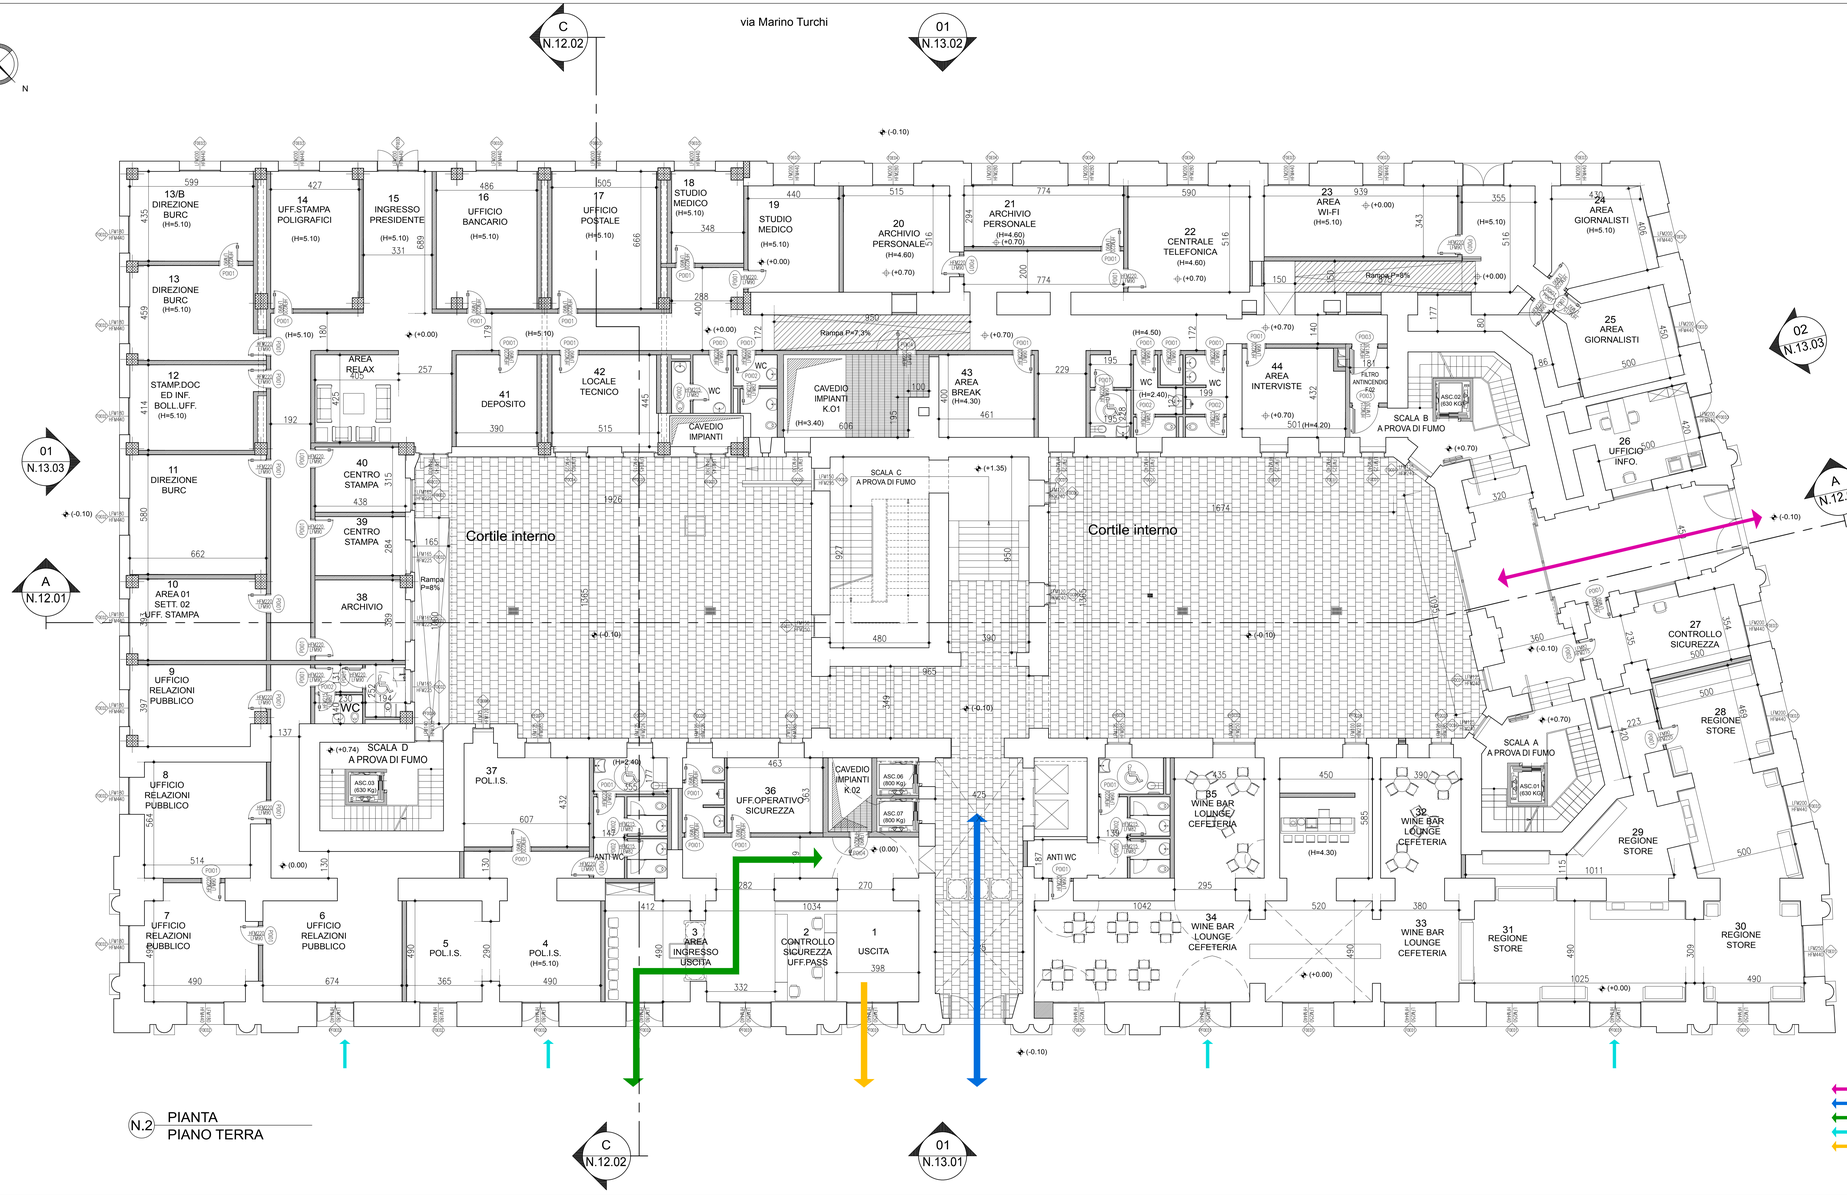

N.2 PIANTA PIANO TERRA

AMBIENTI E DESTINAZIONI - PIANO TERRA

1 - Uscita
2 - Controllo Sicurezza Ufficio Pass
3 - Area Ingresso Uscita
4 - POL.I.S.
5 - POL.I.S.
6 - Ufficio Relazioni Pubblico
7 - Ufficio Relazioni Pubblico
8 - Ufficio Relazioni Pubblico
9 - Ufficio Relazioni Pubblico
10 - Area 01 Settore 02 Ufficio Stampa
11 - Direzione BURC
12 - Stampa Documentazione ed Informazioni BURC
13 - Direzione BURC
13/B - Direzione BURC
14 - Ufficio Stampa Poligrafici
15 - Ingresso presidente
16 - Ufficio Bancario
17 - Ufficio Postale
18 - Studio Medico
19 - Studio Medico
20 - Archivio Personale
21 - Archivio Personale
22 - Centrale Telefonica
23 - Area Wi-Fi
24 - Area Giornalisti
25 - Area Giornalisti
26 - Ufficio Informazioni
27 - Controllo Sicurezza
28 - Regione Store
29 - Regione Store
30 - Regione Store
31 - Regione Store
32 - Wine Bar Cafetteria
33 - Wine Bar Cafetteria
34 - Wine Bar Cafetteria
35 - Wine Bar Cafetteria
36 - Ufficio Operativo Sicurezza
37 - POL.I.S.
38 - Archivio
39 - Centro Stampa
40 - Centro Stampa
41 - Deposito
42 - Locale Tecnico
43 - Area Break
44 - Area Interviste

INGRESSO DI RAPPRESENTANZA
INGRESSO CONSIGLIO E GIUNTA
INGRESSO PUBBLICO E GIORNALISTI
ACCESSI PUBBLICI
USCITA DI EMERGENZA

LEGENDA DEI SIMBOLI GRAFICI

SIMBOLOGIA MURATURE
- MURATURE PORTANTI ESISTENTI
- TRAMEZZATURE ESISTENTI
- STRUTTURA IN C.A. ESISTENTE

SIMBOLOGIA QUOTE PIANTA
- ±0.00 — QUOTA RELATIVA DI RILIEVO
- +0.00 — QUOTA RELATIVA DI PROGETTO

SIMBOLOGIA AMBIENTI
- 25 — NUMERO DI IDENTIFICAZIONE AMBIENTE
- UFF. STAMPA — DESTINAZIONE D'USO
- (H=3.20) — ALTEZZA AMBIENTE (CON E SENZA CONTROSOFFITTO)

SIMBOLOGIA NUMERAZIONE COLLEGAMENTI VERTICALI
- ASC.00 — NUMERO DI IDENTIFICAZIONE ASCENSORE

SIMBOLO DI INDIVIDUAZIONE PROSPETTO
- XX — NUMERO DEL DISEGNO
- XX.XX — TAV. DOVE E' RAPPRESENTATO IL PROSPETTO

SIMBOLO DI INDIVIDUAZIONE SEZIONE
- XX — NUMERO DEL DISEGNO
- XX.XX — TAV. DOVE E' RAPPRESENTATA LA SEZIONE

SIMBOLO DI INDIVIDUAZIONE DEI DETTAGLI IN PIANTA
- XX — NUMERO DEL DISEGNO
- XX.XX — TAV. DOVE E' RAPPRESENTATO IL DETTAGLIO

SIMBOLO DI INDIVIDUAZIONE DEI DETTAGLI IN SEZIONE
- XX — NUMERO DEL DISEGNO
- XX.XX — TAV. DOVE E' RAPPRESENTATO IL DETTAGLIO

SIMBOLOGIA NUMERAZIONE PLUVIALI
- X — PLUVIALE ESISTENTE
- X — PLUVIALE DI PROGETTO

SIMBOLOGIA CONNETTIVI
- K.00 — NUMERO DI IDENTIFICAZIONE CAVEDIO IMPIANTI
- F.00 — NUMERO DI IDENTIFICAZIONE FILTRO ANTINCENDIO
- LT.00 — NUMERO DI IDENTIFICAZIONE SALA REC
- W.00 — NUMERO DI IDENTIFICAZIONE NUCLEI SERVIZIO IGIENICI

LEGENDA RICOSTRUZIONI

SIMBOLOGIA MURATURE DI NUOVA REALIZZAZIONE
- PARETI DI NUOVA REALIZZAZIONE
- NUOVA REALIZZAZIONE STRUTTURE ORIZZONTALI (SOLAI, SCALE, SBANCAMENTI)

SIMBOLOGIA AMBIENTI
- 40 — NUMERO DI IDENTIFICAZIONE AMBIENTE MODIFICATO O DI NUOVA REALIZZAZIONE
- ESPERTO SICUREZZA LEGALITA' — IDENTIFICAZIONE AMBIENTE MODIFICATO O DI NUOVA REALIZZAZIONE
- (H= 2.70) — ALTEZZA AMBIENTE (CON E SENZA CONTROSOFFITTO)

SIMBOLOGIA INFISSI INTERNI DI NUOVA REALIZZAZIONE
- NUOVO INFISSO

SIMBOLOGIA INFISSI ESTERNI DI NUOVA REALIZZAZIONE
- NUOVO INFISSO ESTERNO

SIMBOLO DI INDIVIDUAZIONE SIGLA NUOVI INFISSI ESTERNI/INTERNI
- 1FE/--- 1FI/--- — NUOVO INFISSO ESTERNO
- 1LF/--- 1BF/--- — NUOVO INFISSO INTERNO

SIMBOLO DI IDENTIFICAZIONE NUOVI IMPIANTI ELEVATORI DI NUOVA REALIZZAZIONE
- NUOVI ASCENSORI

Unione Europea

Regione Campania

PROGRAMMA OPERATIVO POR FESR 2014-2020 - POC 2014-2020
-DD.GG.RR. nn. 568/2017 - 403/2018 - 563/2019 - DPGR 170/2018
- OBIETTIVI SPECIFICI 5.3.2 E 4.1 -

PROGETTO DI "ADEGUAMENTO SISMICO DELL'EDIFICIO STRATEGICO DI PALAZZO S.LUCIA IN NAPOLI"
CUP: B68B17000030006

PROGETTO DEFINITIVO

PROGETTAZIONE
R.T.P.:
ing. Giuseppe Iazzetta **capogruppo**
corso amedeo di savoia, n° 210 - 80136 napoli

corvino + multari
via ponti rossi, n°179 - 80131 napoli
via cosimo del fante, n°7 - 80122 milano

Studio Valle Progettazioni
circonvallazione ciodia, n° 7b/a - 00195 roma

REGIONE CAMPANIA
DIREZIONE GENERALE LL.PP e PROTEZIONE CIVILE
D.G. dott. Italo Giulivo
R.U.P. ing. Sergio Massimo

© Copyright 2009 - Tutti i diritti riservati

Oggetto:		tavola:	scala:
PROGETTO **PIANTA PIANO TERRA**		N.2.03	1:100

rev.:	descrizione:	controllato da:	approvato da:	formato:	data:
1	Aggiornamento per osservazioni Ente Verificatore	M.Natale	G.Multari		31 Ottobre 2019
2	Agg. per appalto integrato art. 59 c.1 lett.b D.lgs 50/2016 e smi	G.Multari	G.Iazzetta		05 Febbraio 2020