

Collettore

---


Tubo in acciaio zincato isolato acqua fredda di  
mandata posa in controsoffitto.

---

Tubo in acciaio zincato isolato acqua calda di  
ritorno posa in controsoffitto.

---

Montante principale in tubi in acciaio zincato  
isolati, acqua fredda di mandata e acqua calda  
di ritorno posa verticale in cavedio impianti.

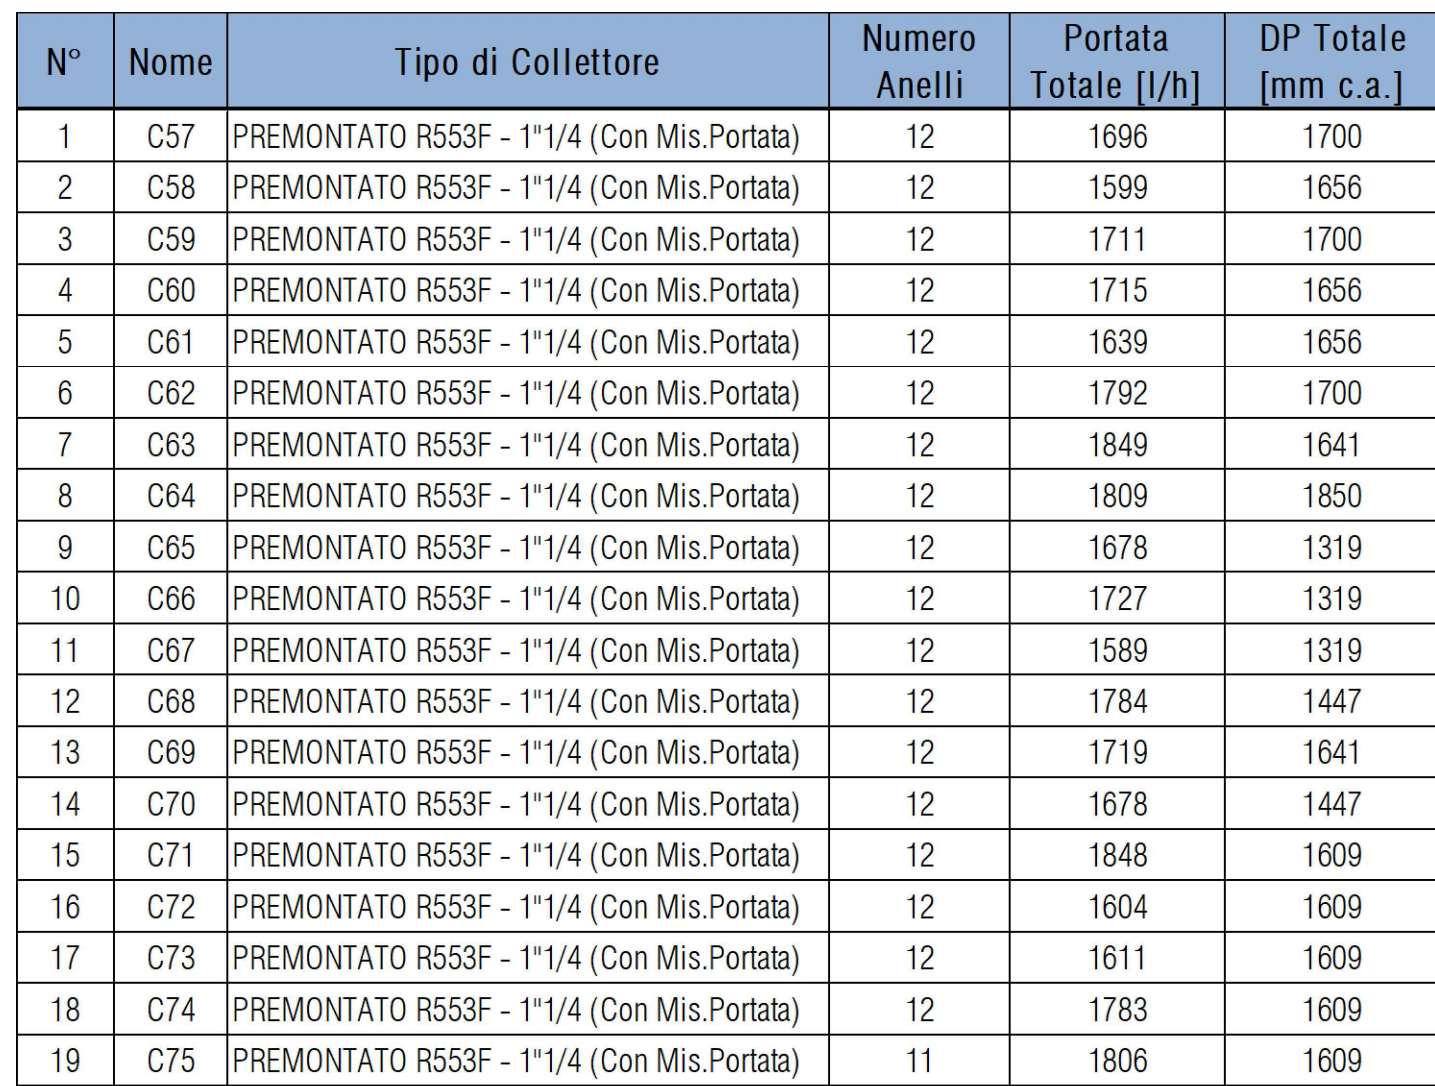


|                   |            |                |
|-------------------|------------|----------------|
| Collettori da 14" | 500 x 600  | Attacchi 3/6   |
|                   | 750 x 600  | Attacchi 7/11  |
|                   | 1000 x 600 | Attacchi 12/16 |

Serpentina tubazione acqua 18x2 Passo 8/16

COLLEGAMENTO AL COLLETTORE

**Consigli:**  
 Posare l'apposito pannello liscio in corrispondenza del collettore per agevolare la distribuzione delle tubazioni.  
 Inguainare la tubazione di mandata con guaina coibata oppure isolante fino al raggiungimento del passo previsto.

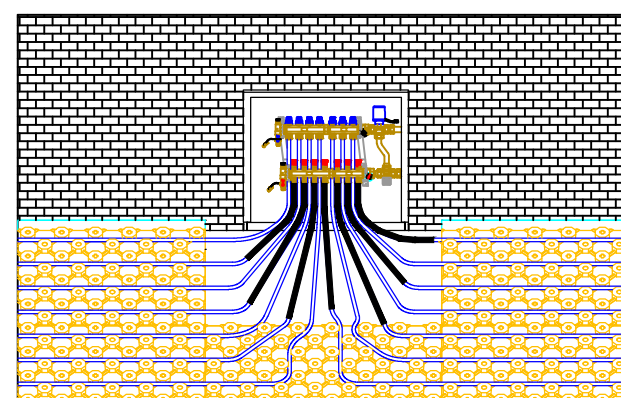

Regione Campania

PROGRAMMA OPERATIVO POR FESR 2014-2020 - POC 2014-2020

-DD.GG.RR. nn. 568/2017 - 403/2018 - 563/2019 - DPGR 170/2018  
- OBIETTIVI SPECIFICI 5.3.2 E 4.1 -

## PROGETTO DI

**PROGETTO DI  
"ADEGUAMENTO SISMICO DELL'EDIFICIO STRATEGICO DI PALAZZO  
S.LUCIA IN NAPOLI"  
CUP: B68B17000030006**

CUP: B68B17000030006

**PROGETTO DEFINITIVO**

## PROGETTAZIONE

R.T.P.:

**ing. Giuseppe Iazzetta**      **capogruppo**  
corso amedeo di savola, n° 210 - 80136 napoli

**REGIONE CAMPANIA**

DIREZIONE GENERALE LL.PP. e PROTEZIONE CIVILE

D.G. dott. Italo Giulivo  
R.U.P. ing. Sergio Massimo

**corvino + multari**  
via ponti rossi, n°117b - 80131 napoli  
via ocsimo del fante, n°7 - 80122 milano

**Studio Valle Progettazioni**  
circonvallazione clodia, n° 78/a - 00185 rom

© Copyright 2009 - Tutti i diritti riservati

| <b>Oggetto: PROGETTO IMPIANTO CLIMATIZZAZIONE<br/>DISTRIBUZIONE COLLETTORI - PIANO QUARTO</b> |                                                                   |                 |               | <b>lavoro:</b><br><br><b>Q-04</b> | <b>scala:</b><br><br><b>1:100</b> |
|-----------------------------------------------------------------------------------------------|-------------------------------------------------------------------|-----------------|---------------|-----------------------------------|-----------------------------------|
| rev.                                                                                          | descrizione:                                                      | controllato da: | approvato da: | formato:                          | data:                             |
| 1                                                                                             | Aggiornamento per osservazione: Ente Verificatore                 | M. Sanguinetti  | G. Iazzetta   | A1                                | 31 Ottobre 2019                   |
| 2                                                                                             | Agg. per appalto integrato art. 59 c 1-bis D (Lgs. 50/2016) e smi | G. Iazzetta     | G. Iazzetta   |                                   | 05 Febbraio 2020                  |