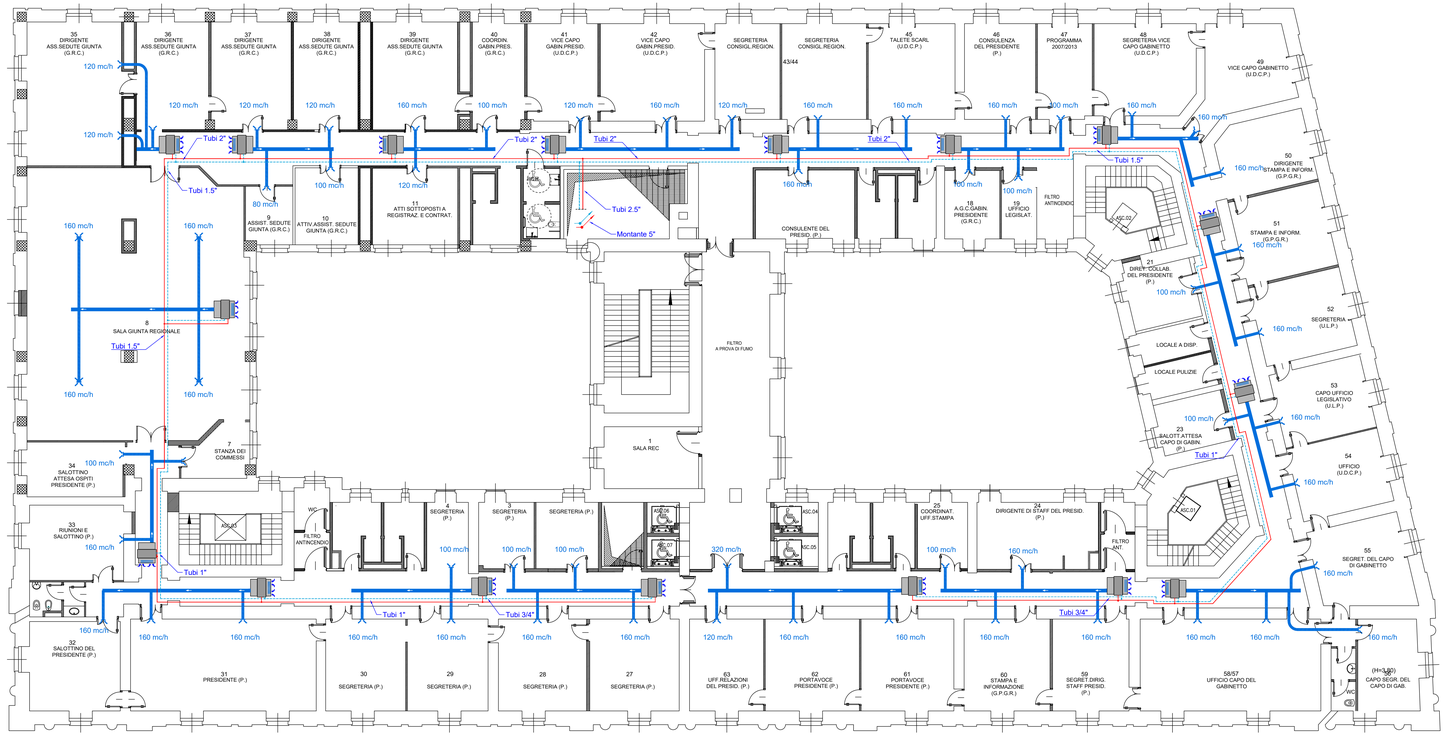

Legenda simboli grafici

- Unità di deumidificazione. Portata aria nominale da 300 m³/h a 800 m³/h.
- Canale di mandata flessibile preisolato DN 150.
- Canale di mandata in lamiera zincata con isolamento elastomerico a celle chiuse dimensioni 400x200 mm.
- Griglia di mandata dimensioni 200x150 mm.
- Griglia di ripresa da ambiente dimensioni 400x200 mm.
- Tubo in acciaio zincato isolato acqua fredda di mandata posa in controsoffitto.
- Tubo in acciaio zincato isolatoacqua calda di ritorno posa in controsoffitto.
- Montante principale in tubi in acciaio zincato isolati, acqua fredda di mandata e acqua calda di ritorno posa verticale in cavedio impianti.

Unione Europea

Regione Campania

PROGRAMMA OPERATIVO POR FESR 2014-2020 - POC 2014-2020
-DD.GG.RR. nn. 568/2017 - 403/2018 - 563/2019 - DPGR 170/2018
- OBIETTIVI SPECIFICI 5.3.2 E 4.1 -

PROGETTO DI
"ADEGUAMENTO SISMICO DELL'EDIFICIO STRATEGICO DI PALAZZO S.LUCIA IN NAPOLI"
CUP: B68B17000030006

PROGETTO DEFINITIVO

PROGETTAZIONE
R.T.P.:
ing. Giuseppe Iazzetta **capogruppo**
corso amedeo di savoia, n° 210 - 80136 napoli

corvino + multari
via ponti rossi, n°175 - 80131 napoli
via cosimo del fante, n°7 - 20122 milano

Studio Valle Progettazioni
circonvallazione clodia, n° 76/a - 00195 roma

REGIONE CAMPANIA
DIREZIONE GENERALE LL.PP e PROTEZIONE CIVILE
D.G. dott. Italo Giulivo
R.U.P. ing. Sergio Massimo

© Copyright 2009 - Tutti i diritti riservati

Oggetto	tavola	scala
PROGETTO IMPIANTO CLIMATIZZAZIONE IMPIANTO CON DEUMIDIFICATORI - PIANO TERZO	**Q-10**	1:100

rev.	descrizione	controllato da	approvato da	formato	data
1	Aggiornamento per osservazioni Ente Verificatore	M. Sanguineti	G.Iazzetta	A1	31 Ottobre 2019
2	Agg. per appalto integrato art. 59, c.1-bis D.Lgs 50/2016 e sm i	G. Iazzetta	G.Iazzetta		05 Febbraio 2020