
















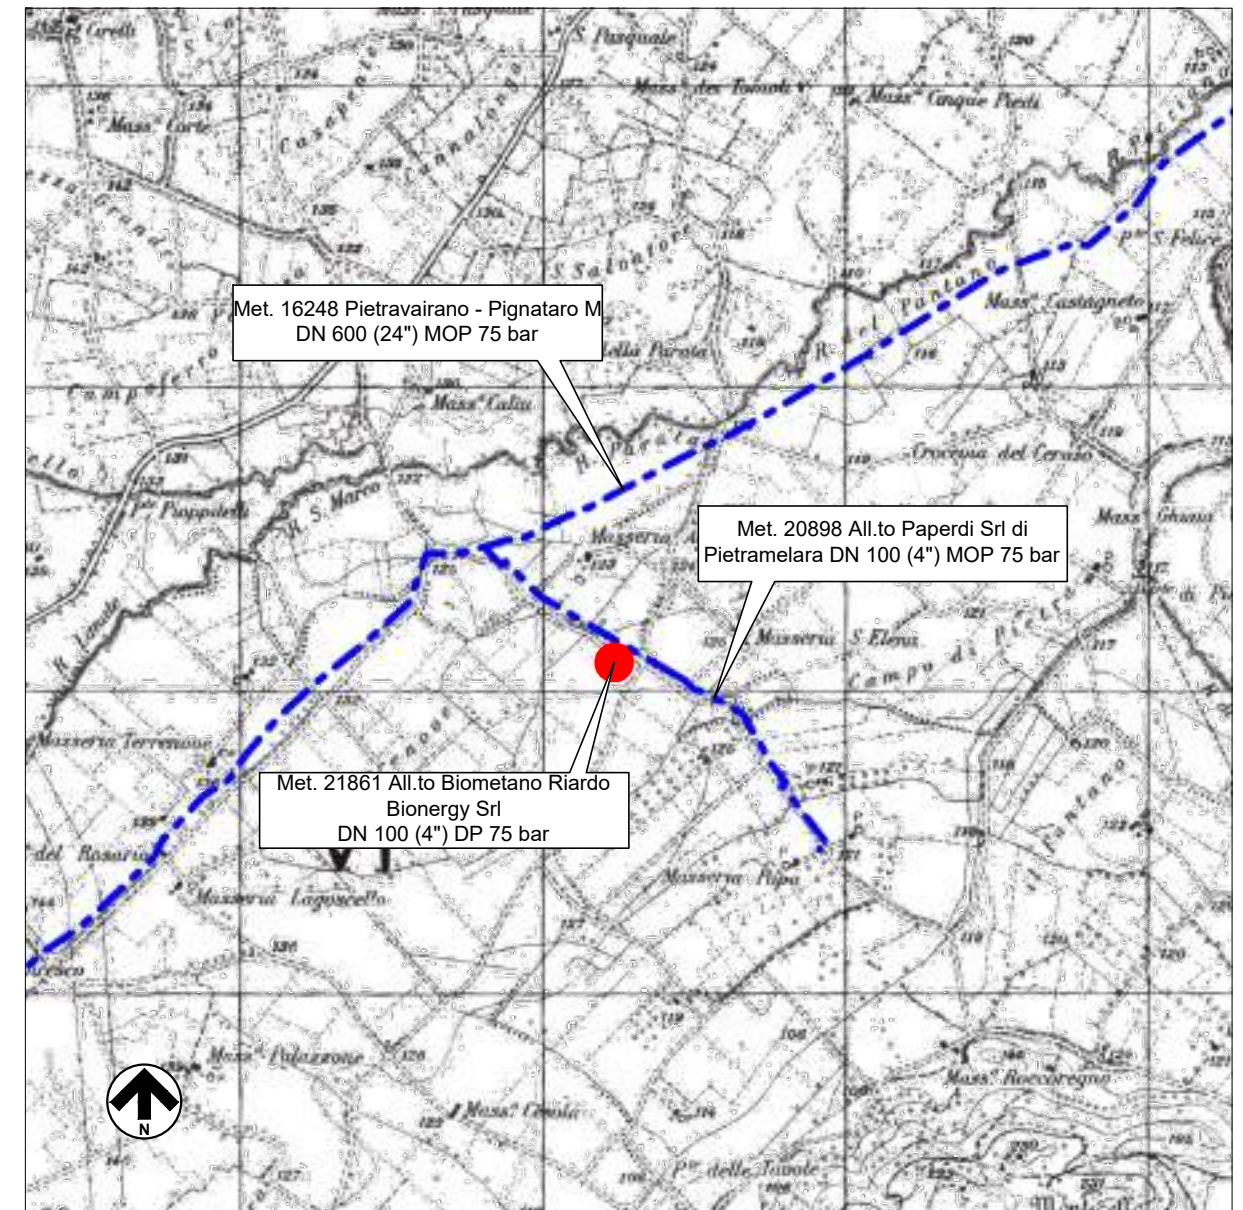
LEGENDA

SIMBOLOGIA DI LINEA



-  Metanodotto in progetto
-  Altri metanodotti in progetto
-  Metanodotto in esercizio
-  Metanodotto da porre fuori esercizio

SIMBOLOGIA MECCANICA

-  Punto di intercettazione di linea (P.I.L.)
-  Punto di intercettazione di derivazione semplice con stacco da linea (P.I.D.S.)
-  Punto di intercettazione di derivazione semplice con stacco da P.I.L. (P.I.D.S.)
-  Punto di intercettazione di derivazione importante (P.I.D.I.)
-  Punto di intercettazione con discaggio di allacciamento (P.I.D.A.)
-  Punto predisposto per il discaggio di allacciamento (P.P.D.A.)
-  Punto di sezionamento elettrico terminale (P.S.E.T.)
-  Stazione di lancio e ricevimento pig
-  Impianto di riduzione/regolazione della pressione
-  Punto di compressione
-  Punto di produzione



417 | N-E TEANO

01	16/06/2025	EMISSIONE PER PERMESSI CON INSERITA P.E.	BATTIPAGLIA	DOLCI	POLESE
00	25/02/2025	EMISSIONE PER COMMENTI	BATTIPAGLIA	DOLCI	POLESE
REV	DATA	DESCRIZIONE	ELABORATO	VERIFICATO	APPROVATO
Proprietario		Progettista		Disegno	
				N348-08	
<p>MET. ALL.TO BIOMETANO RIARDO BIOENERGY S.R.L. DN 100 (4") DP 75 BAR</p> <p>COMUNE DI RIARDO (CE)</p> <p>SCHEMA DI PROGETTO</p>			Revisione	01	
			Comm.	NQ/R24509	
			Cod. tec.	21861	
			Scala	-	

DENOMINAZIONE DELLA LINEA

Met. 20898 All.to Biometano Riardo Bioenergy S.r.l.
DN 100 (4") DP 75 bar
(Lunghezza totale impianto 61,80 m)

DENOMINAZIONE ATTRAVERAMENTI PRINCIPALI

S.P.183


COMUNE

Riardo

Pietravairano

PROVINCIA

CASERTA

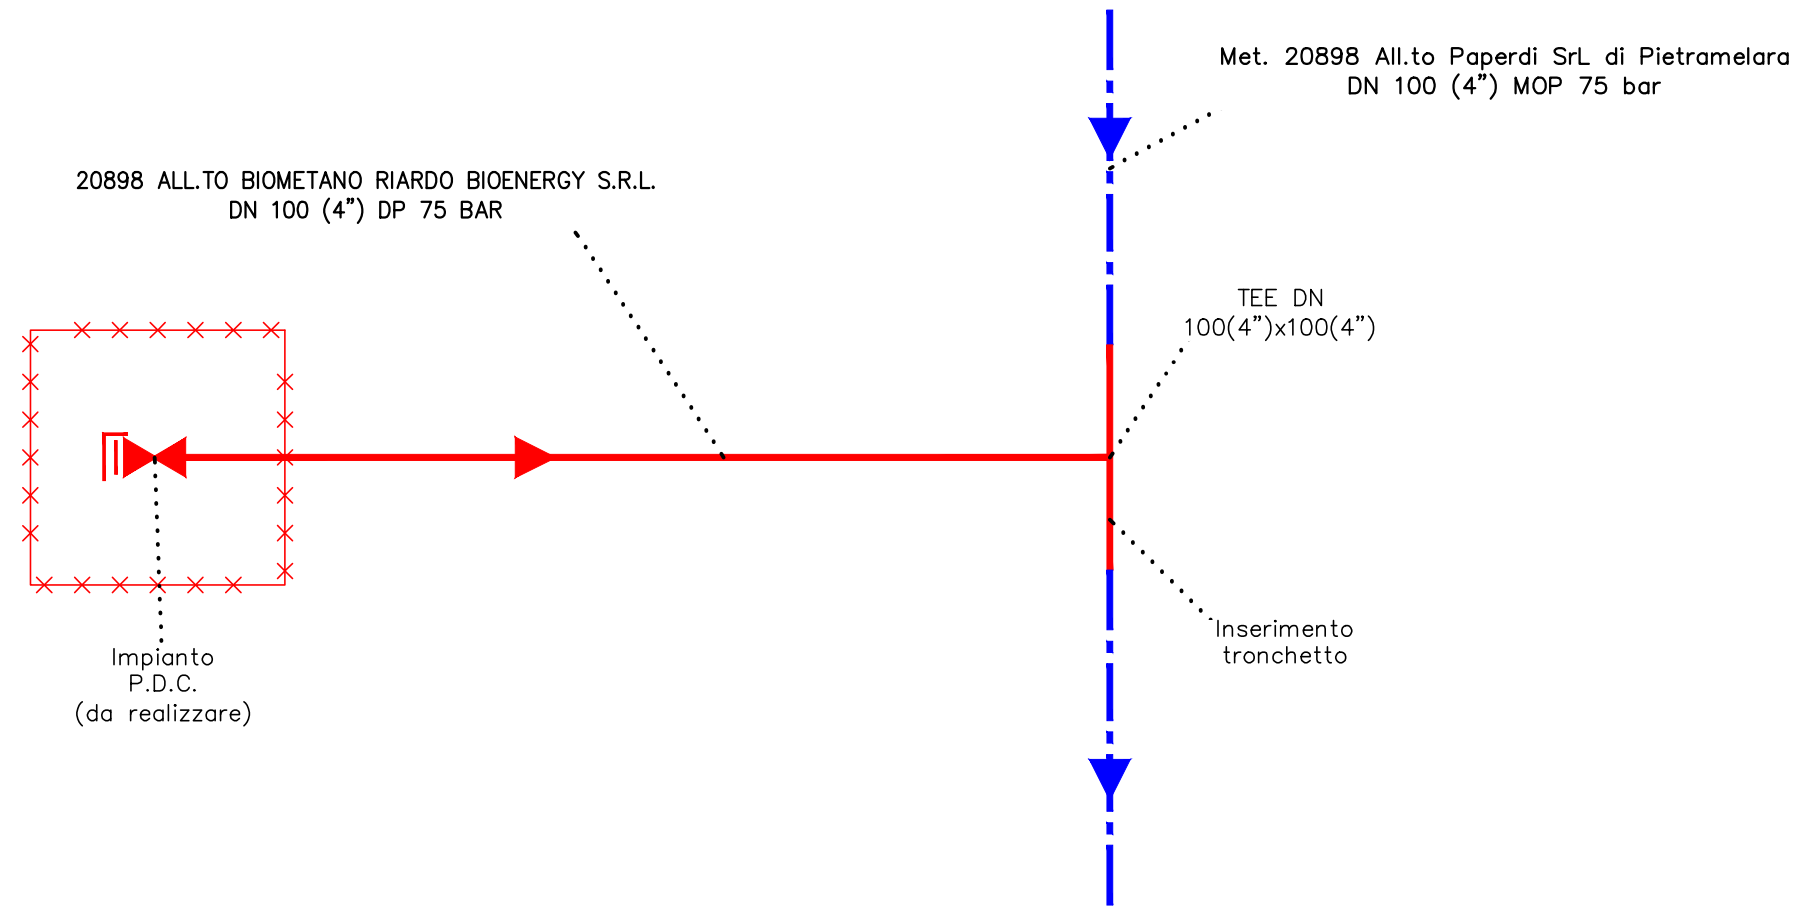

DIAMETRI E SPESSORI

DN 100 (4") - sp. 5,2 mm

LOCALITA' UBICAZIONE

Riardo (CE)

Pietravairano (CE)

DENOMINAZIONE

P.D.C.

NUMERAZIONE PROGRESSIVA

0

1

2

DISTANZE PROGRESSIVE

0+0,00

0+28,10

0+61,90

DISTANZA PARZIALI

28.10

33.70

MET. ALL.TO BIOMETANO RIARDO BIOENERGY S.R.L.
DN 100 (4") DP 75 BAR
COMUNE DI RIARDO (CE)

01

16/06/2025

EMISSIONE PER PERMESSI CON INSERITA P.E.

BATTIPAGLIA

DOLCI

POLESE

00

25/02/2025

EMISSIONE PER COMMENTI

BATTIPAGLIA

DOLCI

POLESE

INDICE

DATA

REVISIONI

ELABORATO

VERIFICATO

APPROVATO

SCHEMA DI PROGETTO



Cod. tec. 21861

Comm. NQ/R24509

Foglio

2

di 2

-