


Pianta INTERRATO

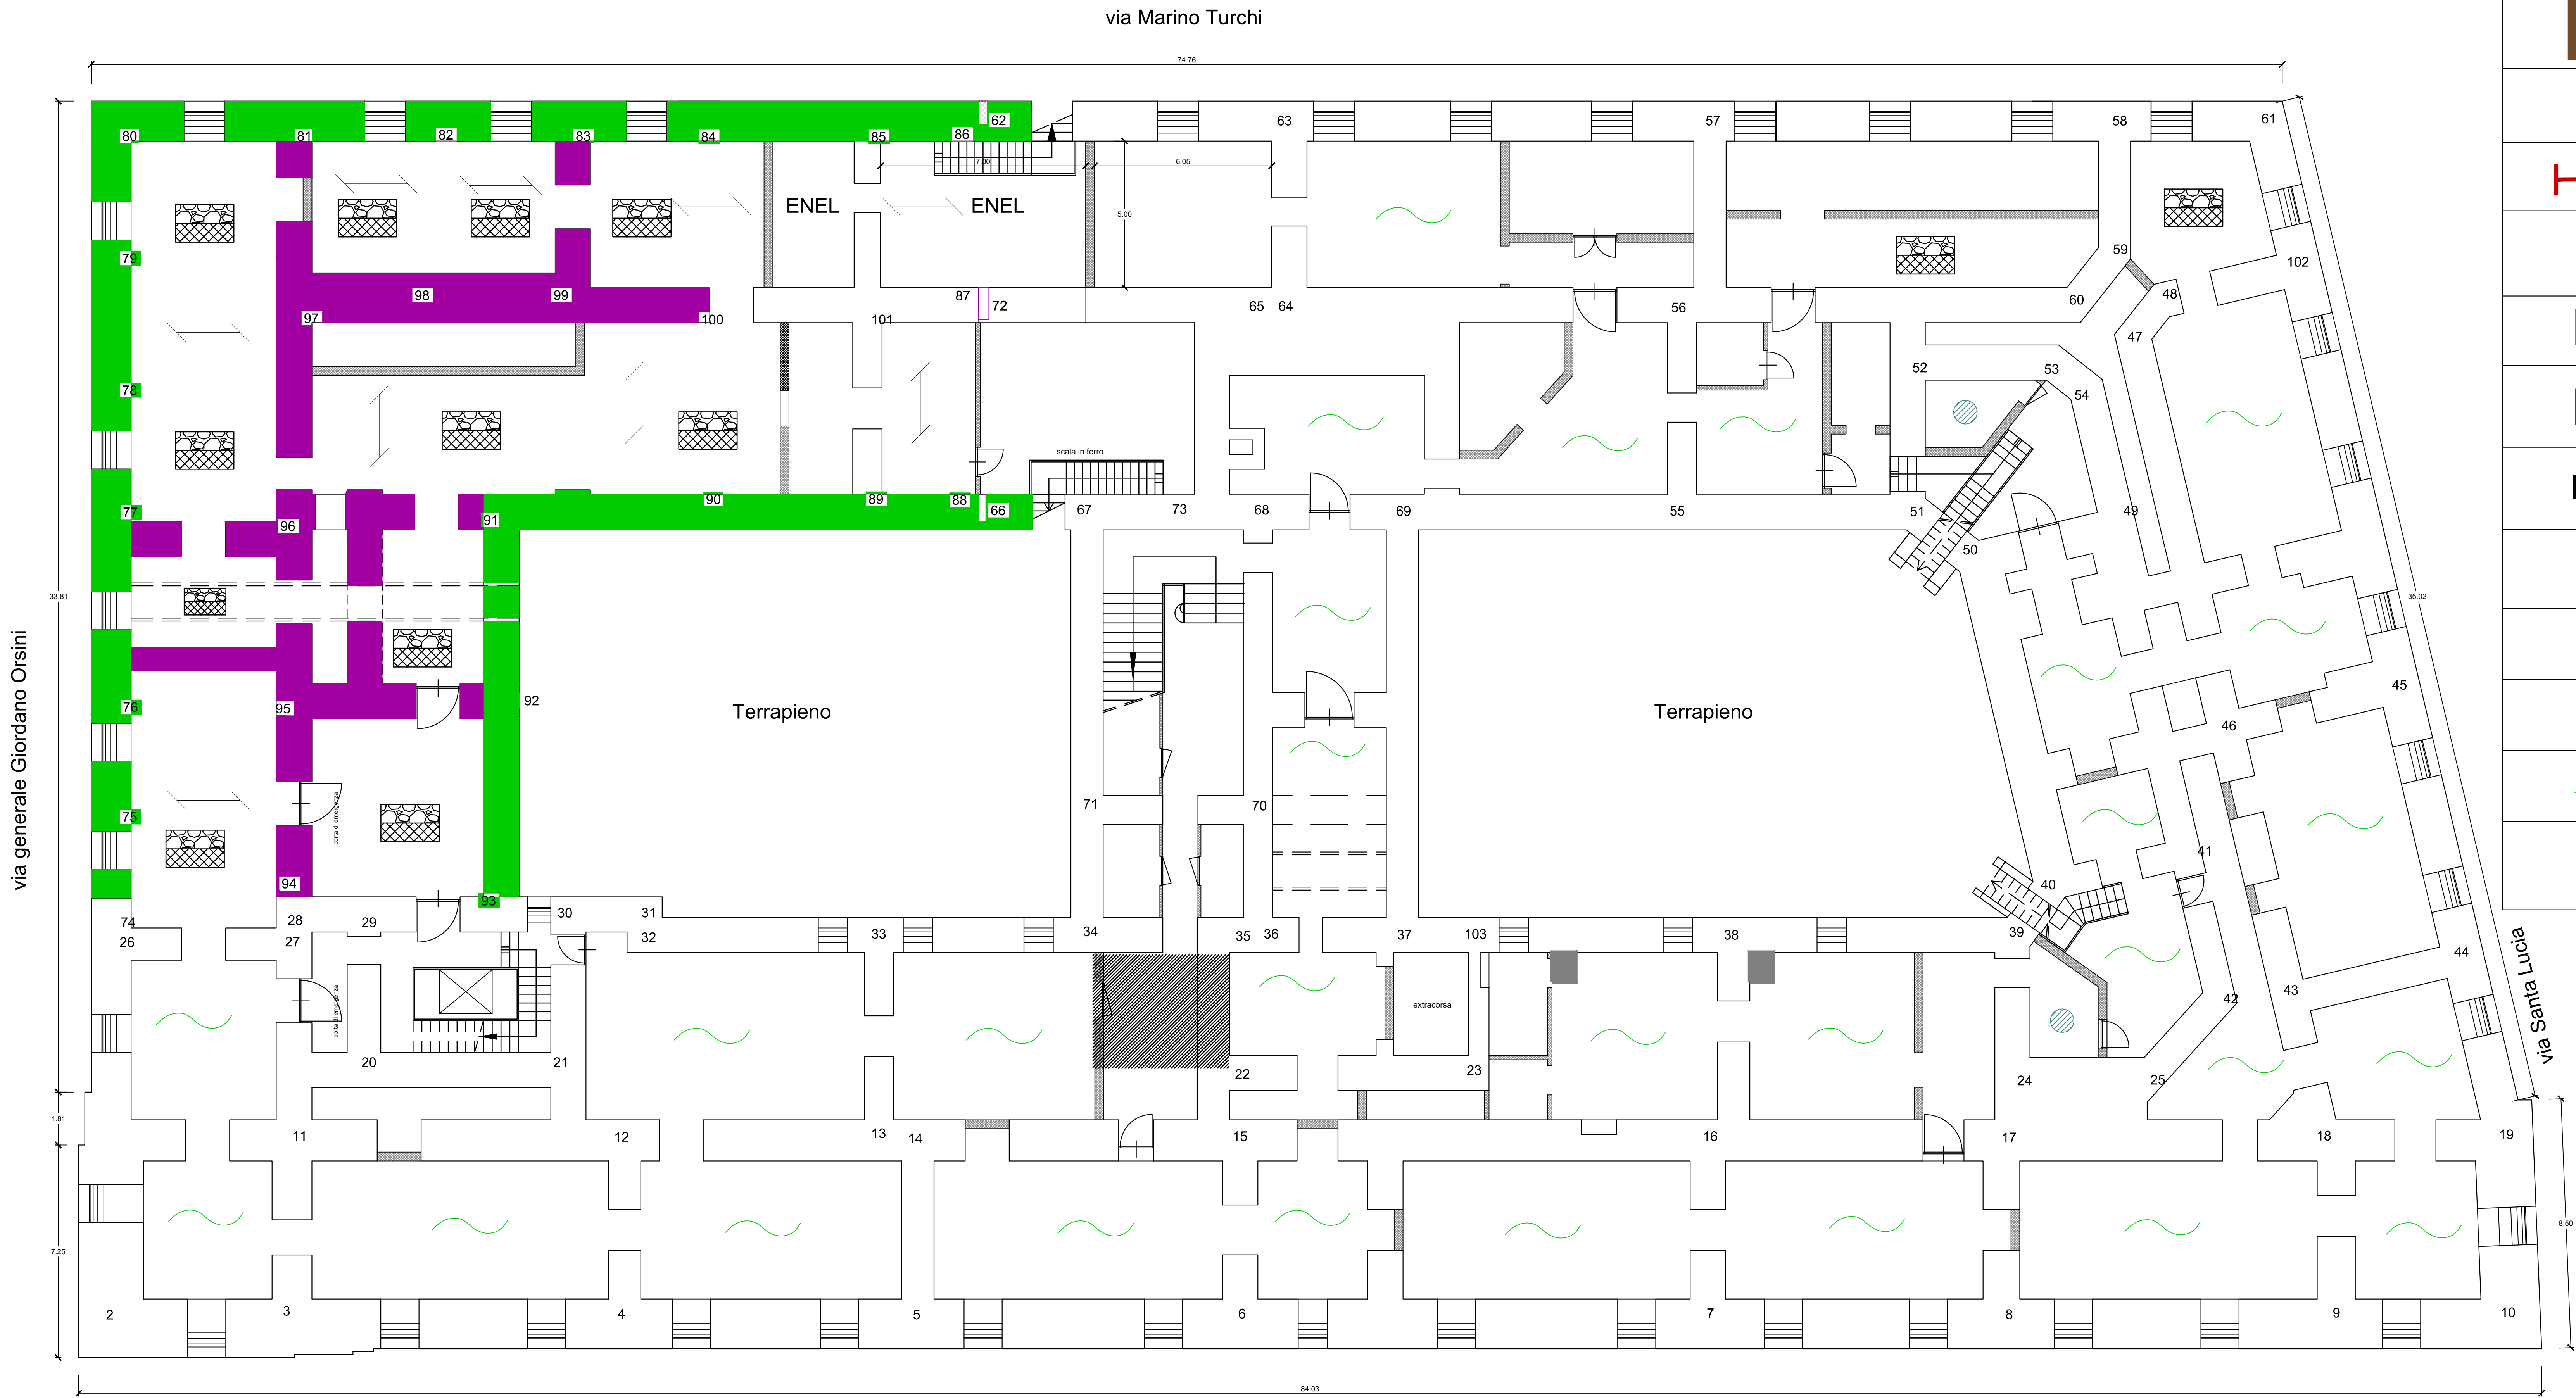

LEGENDA INTERVENTI	
SIMBOLO	DESCRIZIONE
1.....103	Fili fissi come indicati nell'elaborato di calcolo
	Rinforzo del solaio all'intradosso mediante applicazione di lamine pultruse in fibre di carbonio su travetto previa rimozione parti friabili del copriferro, trattamento armature con boiacca anticorrosiva e ricostruzione travetto con malta cementizia fibrinforzata
	Rinforzo trave con profilo in acciaio HEB 300
	Realizzazione cordoli con travi UPN 160
	Fasciatura di travi mediante applicazione di due strati di tessuto bidirezionale in fibre di carbonio previa rimozione parti friabili del copriferro, trattamento armature con boiacca anticorrosiva e ricostruzione delle parti rimosse con malta cementizia fibrinforzata
	Fasciatura pilastri mediante applicazione di due strati di tessuto unidirezionale in fibre di carbonio previa rimozione parti friabili del copriferro, trattamento armature con boiacca anticorrosiva e ricostruzione delle parti rimosse con malta cementizia fibrinforzata
	Rinforzo del pannello di nodo TRAVE-PILASTRO mediante applicazione di due strati di tessuto quadriassiale in fibre di carbonio previa rimozione parti friabili del copriferro, trattamento armature con boiacca anticorrosiva e ricostruzione delle parti rimosse con malta cementizia fibrinforzata
	Cerchiatura Vano con profili metallici
	Demolizione e Ricostruzione solaio in c.a.o misto acciaio-clis
	Catene di piano Ø20
	Rinforzo del solaio all'intradosso mediante reticolo di travi HEB 160
	Ringrosso pareti in muratura con rete elettrosaldata e malta cementizia: su un lato
	Ringrosso pareti in muratura con rete elettrosaldata e malta cementizia: su entrambi i lati
	Dissipatore isteretico assiale tipo BRAD
	Dispositivo di Vincolo Dinamico (Shock Transmitter)
	Cucitura cantonali di pareti in muratura con barre in acciaio
	Adeguamento struttura ascensore
	Rabboccatura e stilitura su volte e pareti murarie con malta cementizia
	Foro per cavedio impianti e ascensori



Unione Europea



Regione Campania

PROGRAMMA OPERATIVO POR FESR 2014-2020 - POC 2014-2020
-DD.GG.RR. nn. 568/2017 - 403/2018 - 563/2019 - DPGR 170/2018
- OBIETTIVI SPECIFICI 5.3.2 E 4.1 -

PROGETTO DI
"ADEGUAMENTO SISMICO DELL'EDIFICIO STRATEGICO DI PALAZZO
S.LUCIA IN NAPOLI"
CUP: B68B17000030006

PROGETTO DEFINITIVO



PROGETTAZIONE
R.T.P.:

ing. Giuseppe Iazzetta capogruppo
corso ammendole di savona, n° 210 - 80136 - napoli

REGIONE CAMPANIA

DIREZIONE GENERALE LL.PP. e PROTEZIONE CIVILE
D.G. dott. Italo Giulivo
R.U.P. ing. Sergio Massimo

convino + mulieri
via garibaldi, n°1170 - 80131 - napoli
via cosmo dei ferri, n°7 - 80122 - milano

Studio Valle Progettazioni
c/o viale della pace, n° 76a - 00186 - roma

© Copyright 2009 - Tutti i diritti riservati

Oggetto:		lavoro:	scala:		
ADEGUAMENTO STRUTTURALE: Interventi tipologici piano interrato e impalcato piano terra		U.01	1 : 100		
rev.	descrizione:	controllato da:	approvato da:	formato:	data:
1	Approvamento per osservazioni: Ennio Verificatore	C. Presutti	G.Iazzetta	A0	31 Ottobre 2019
2	Agg. per appalto integrato art. 59 c.1 bis D.lgs 50/2016 e s.m.	C. Presutti	G.Iazzetta	A0	05 Febbraio 2020