
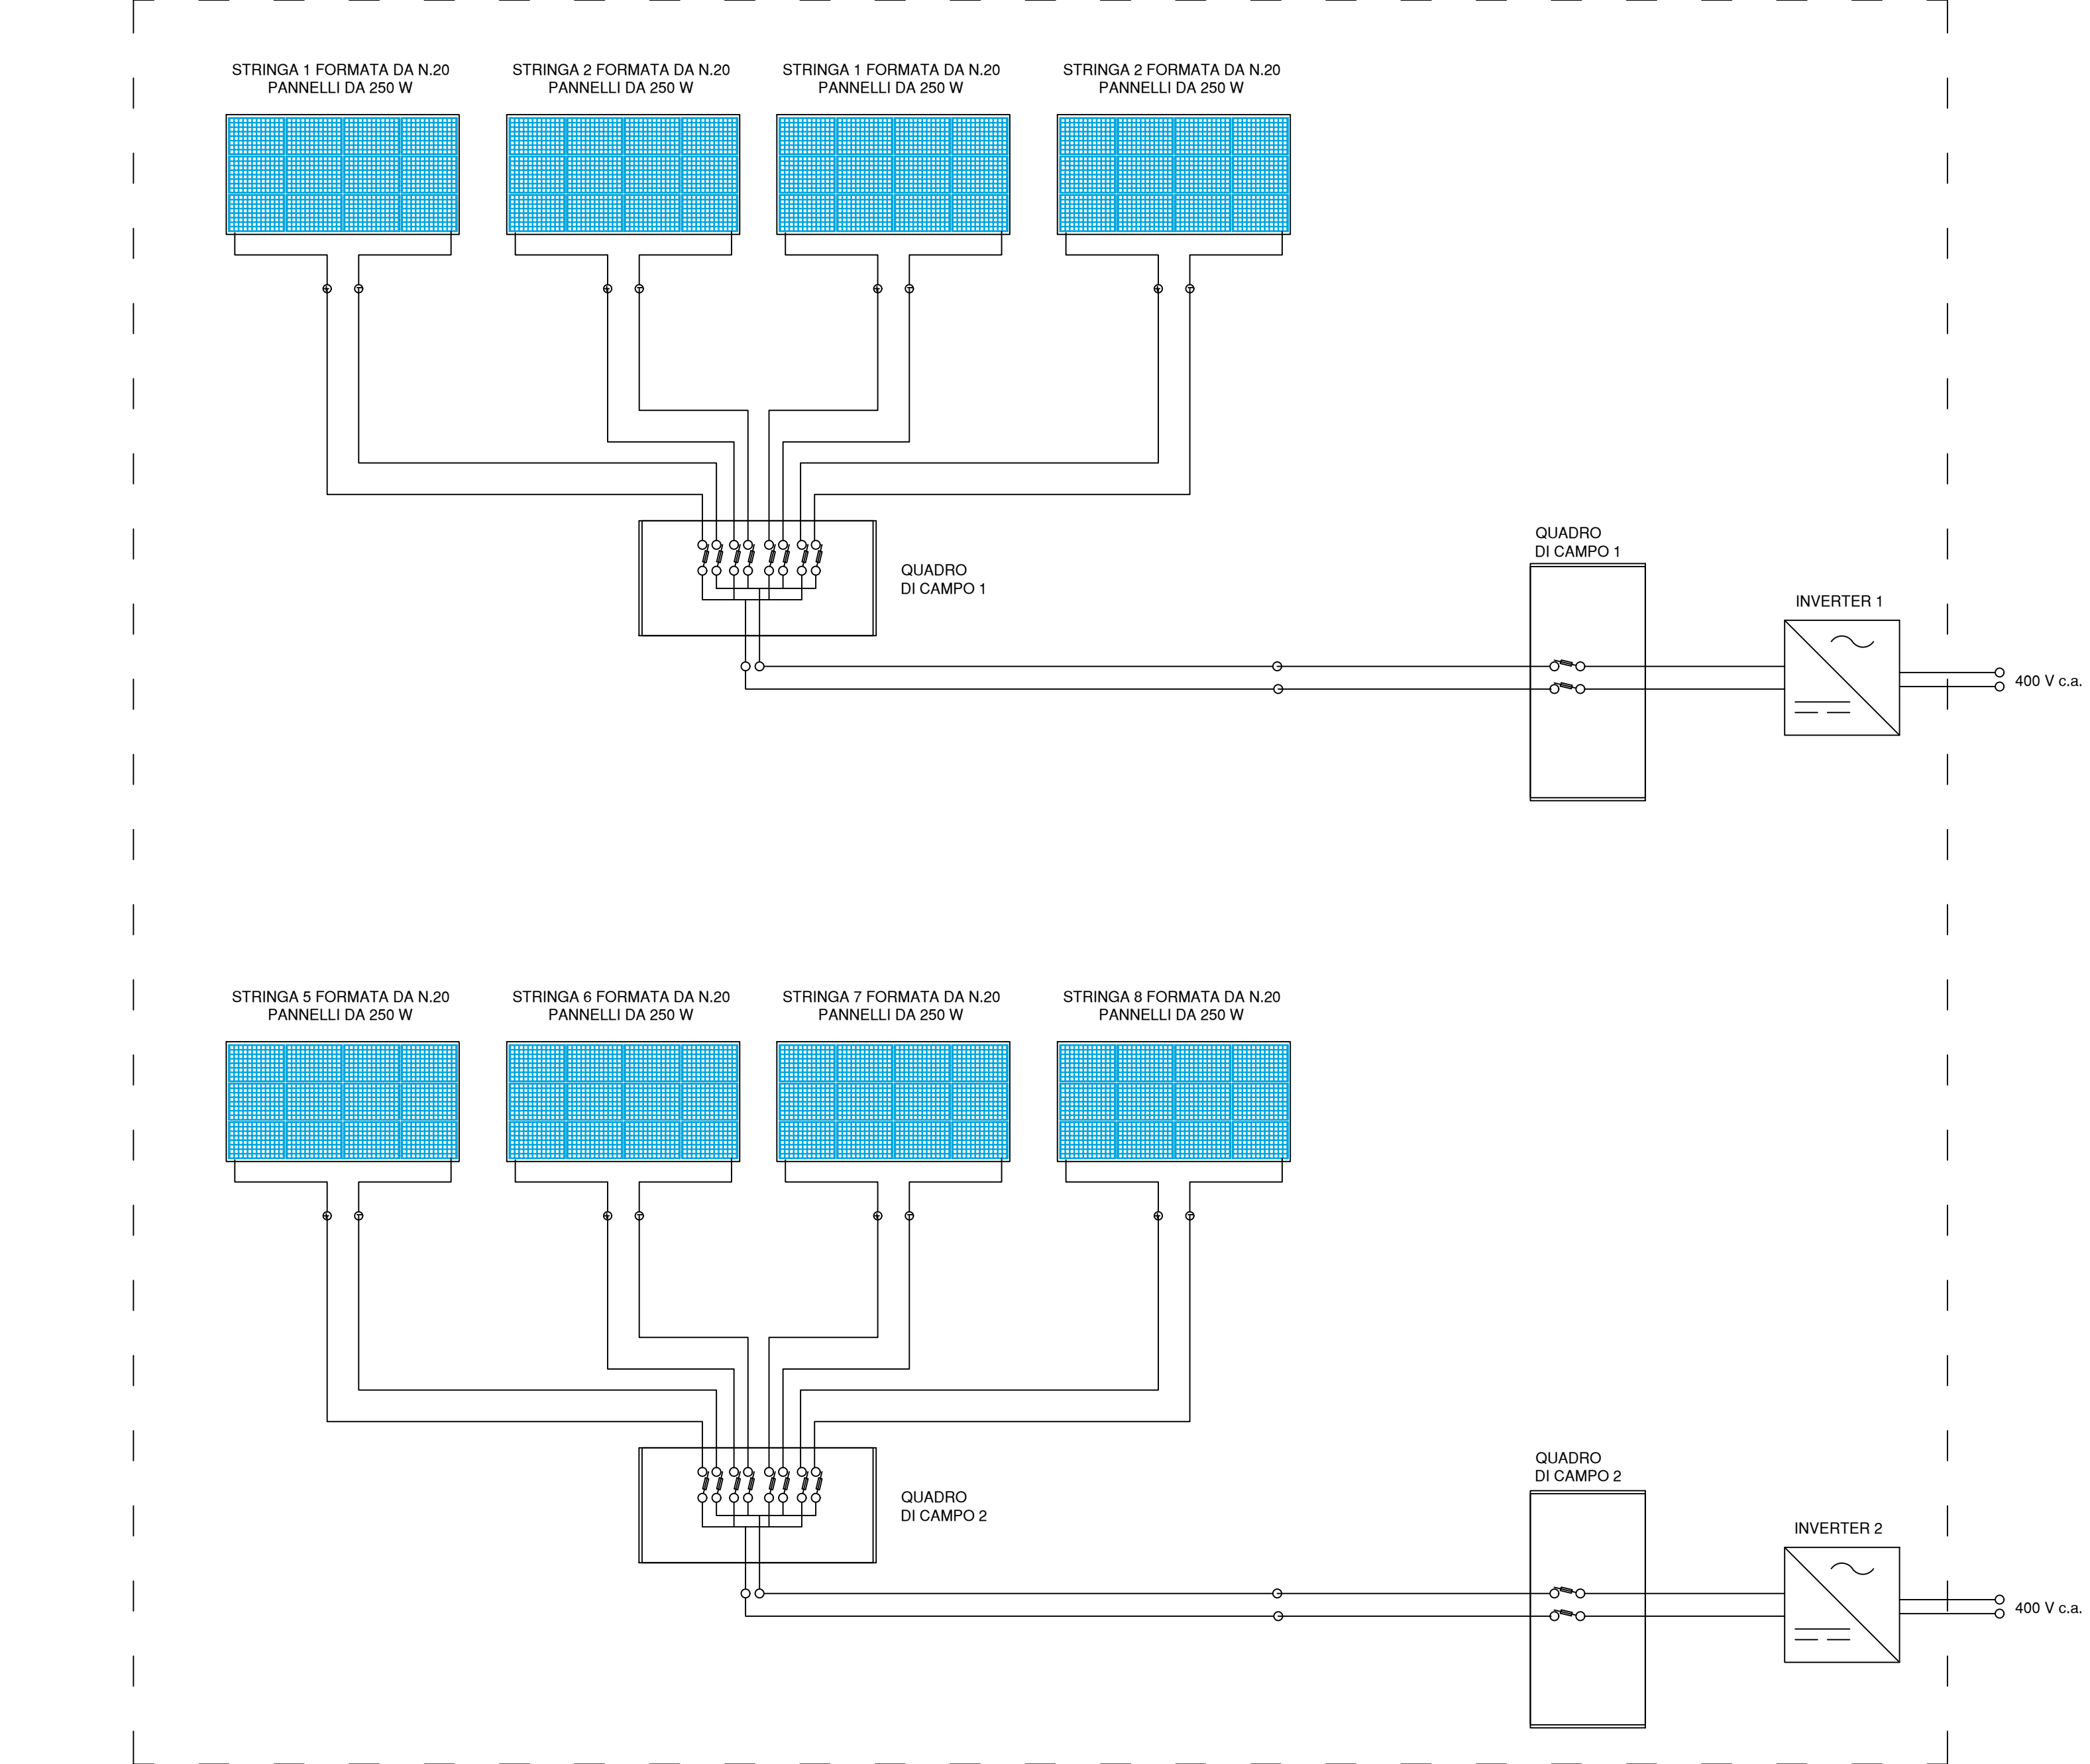
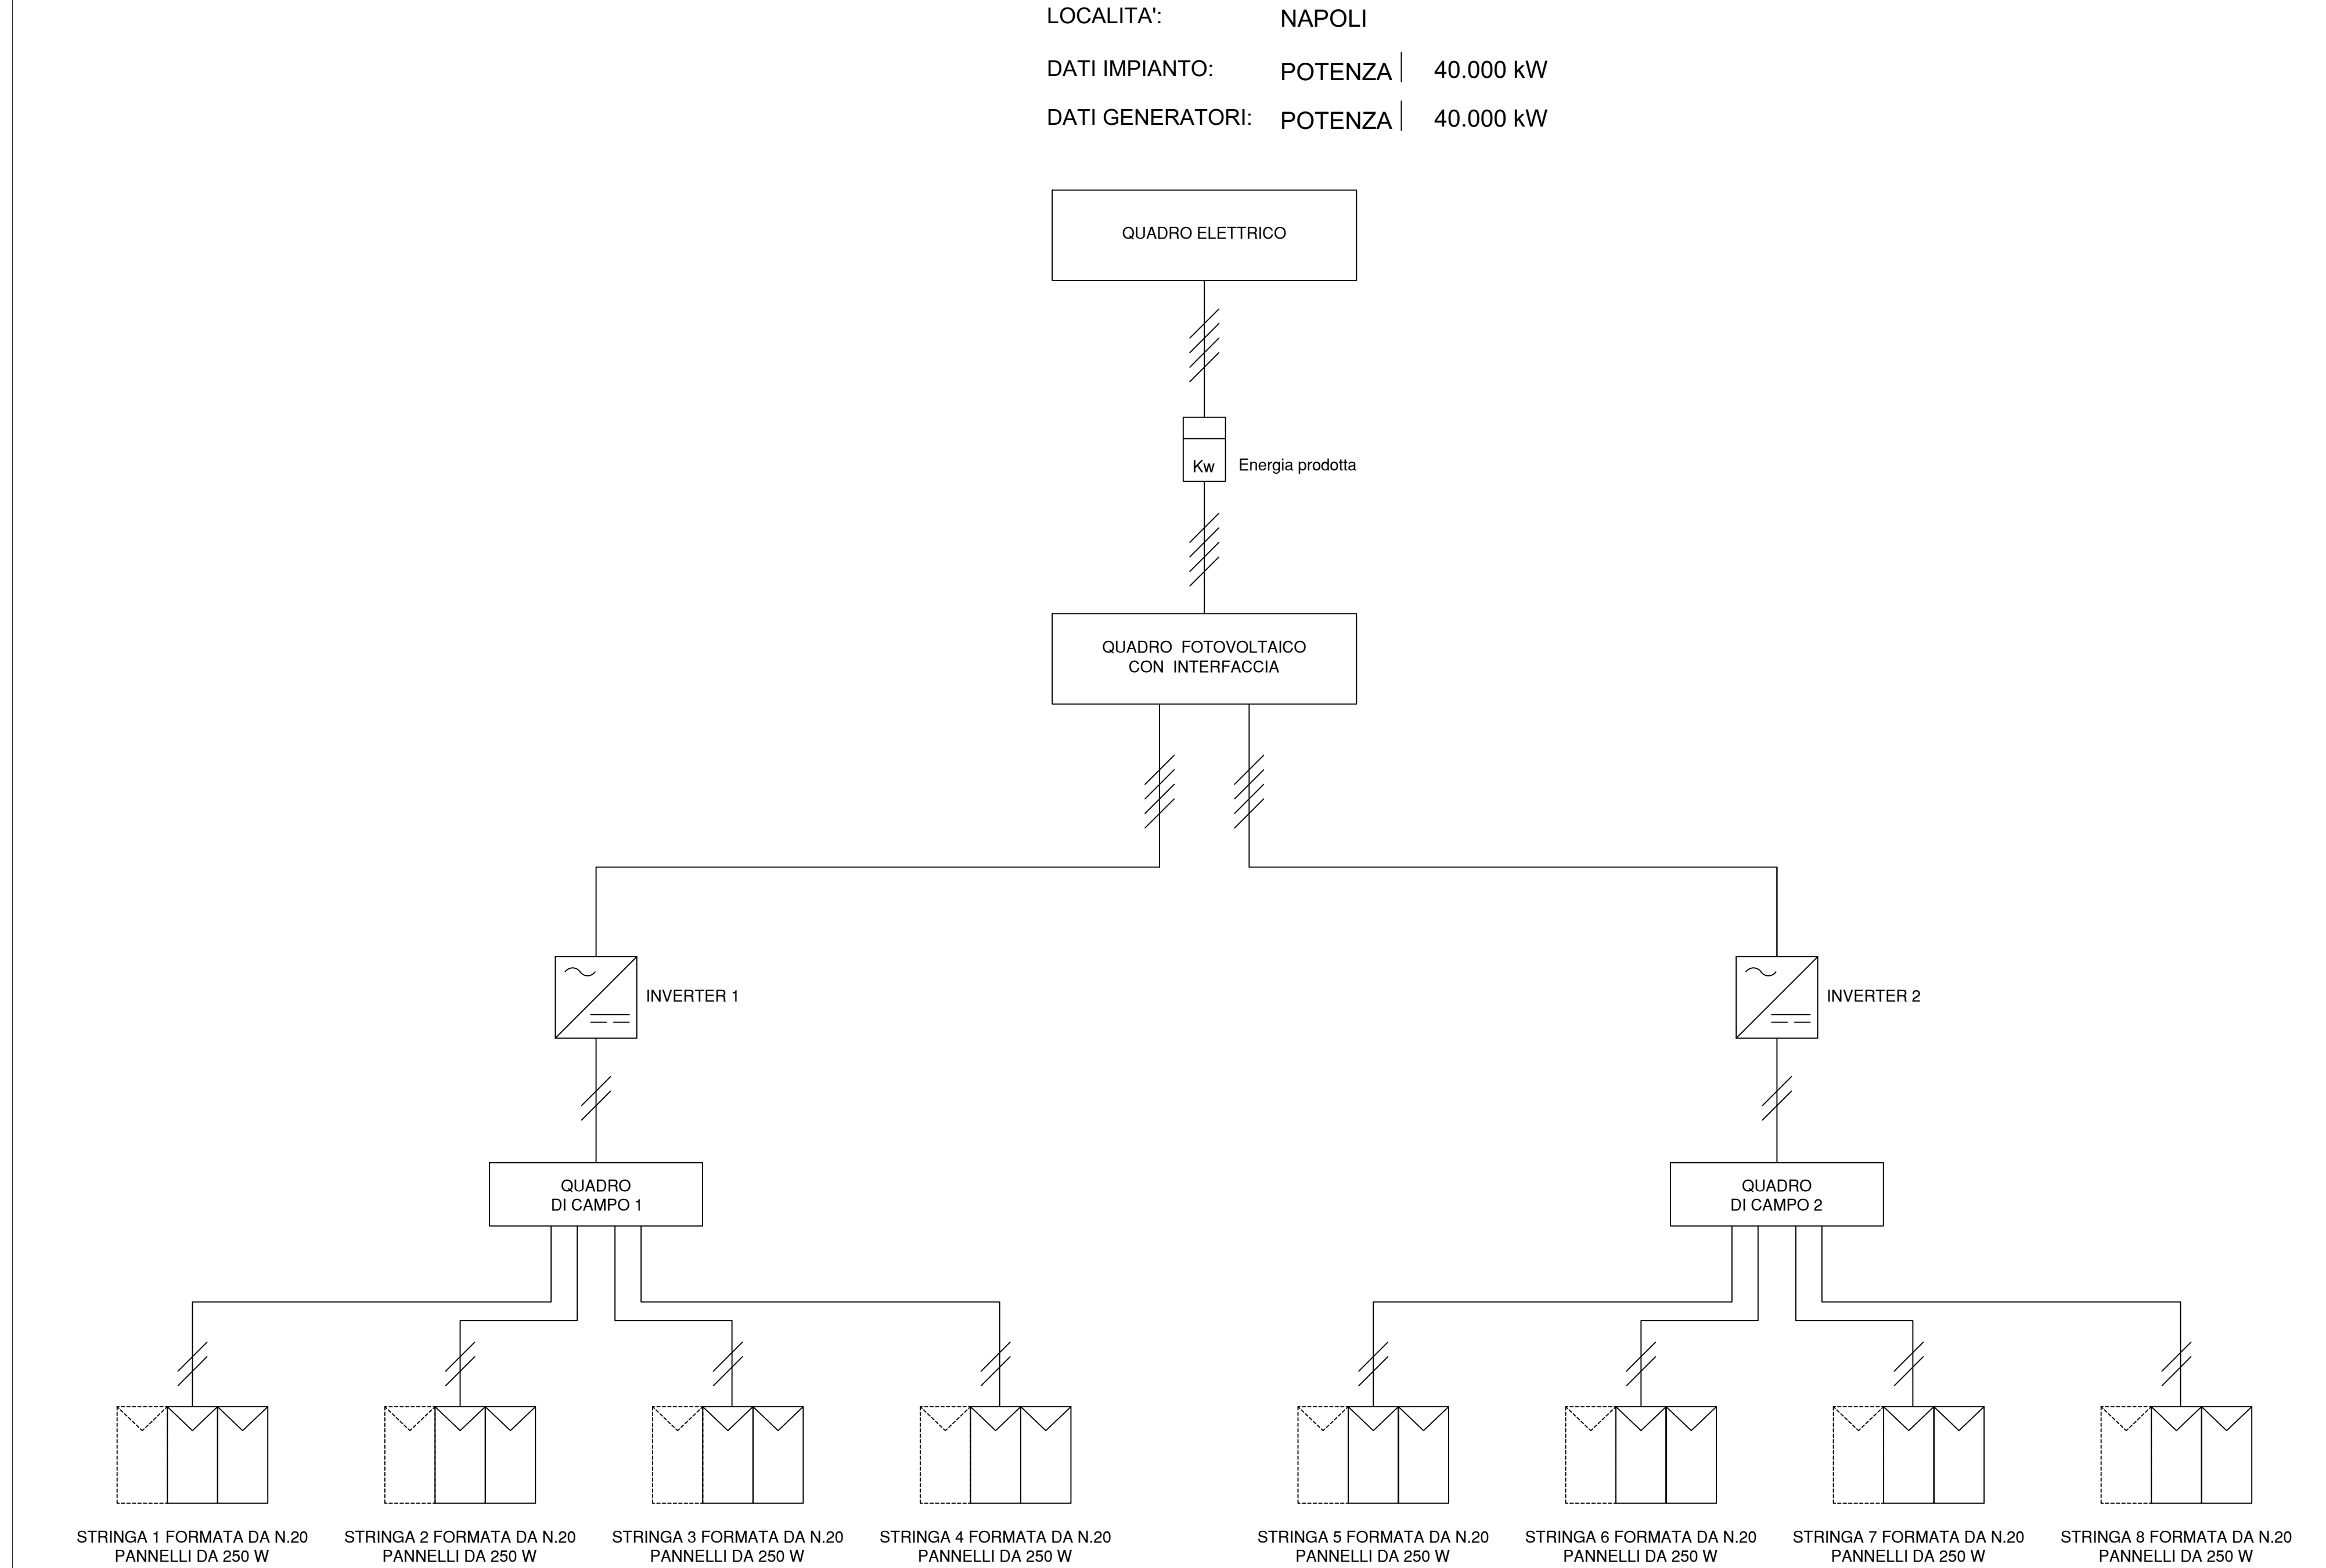


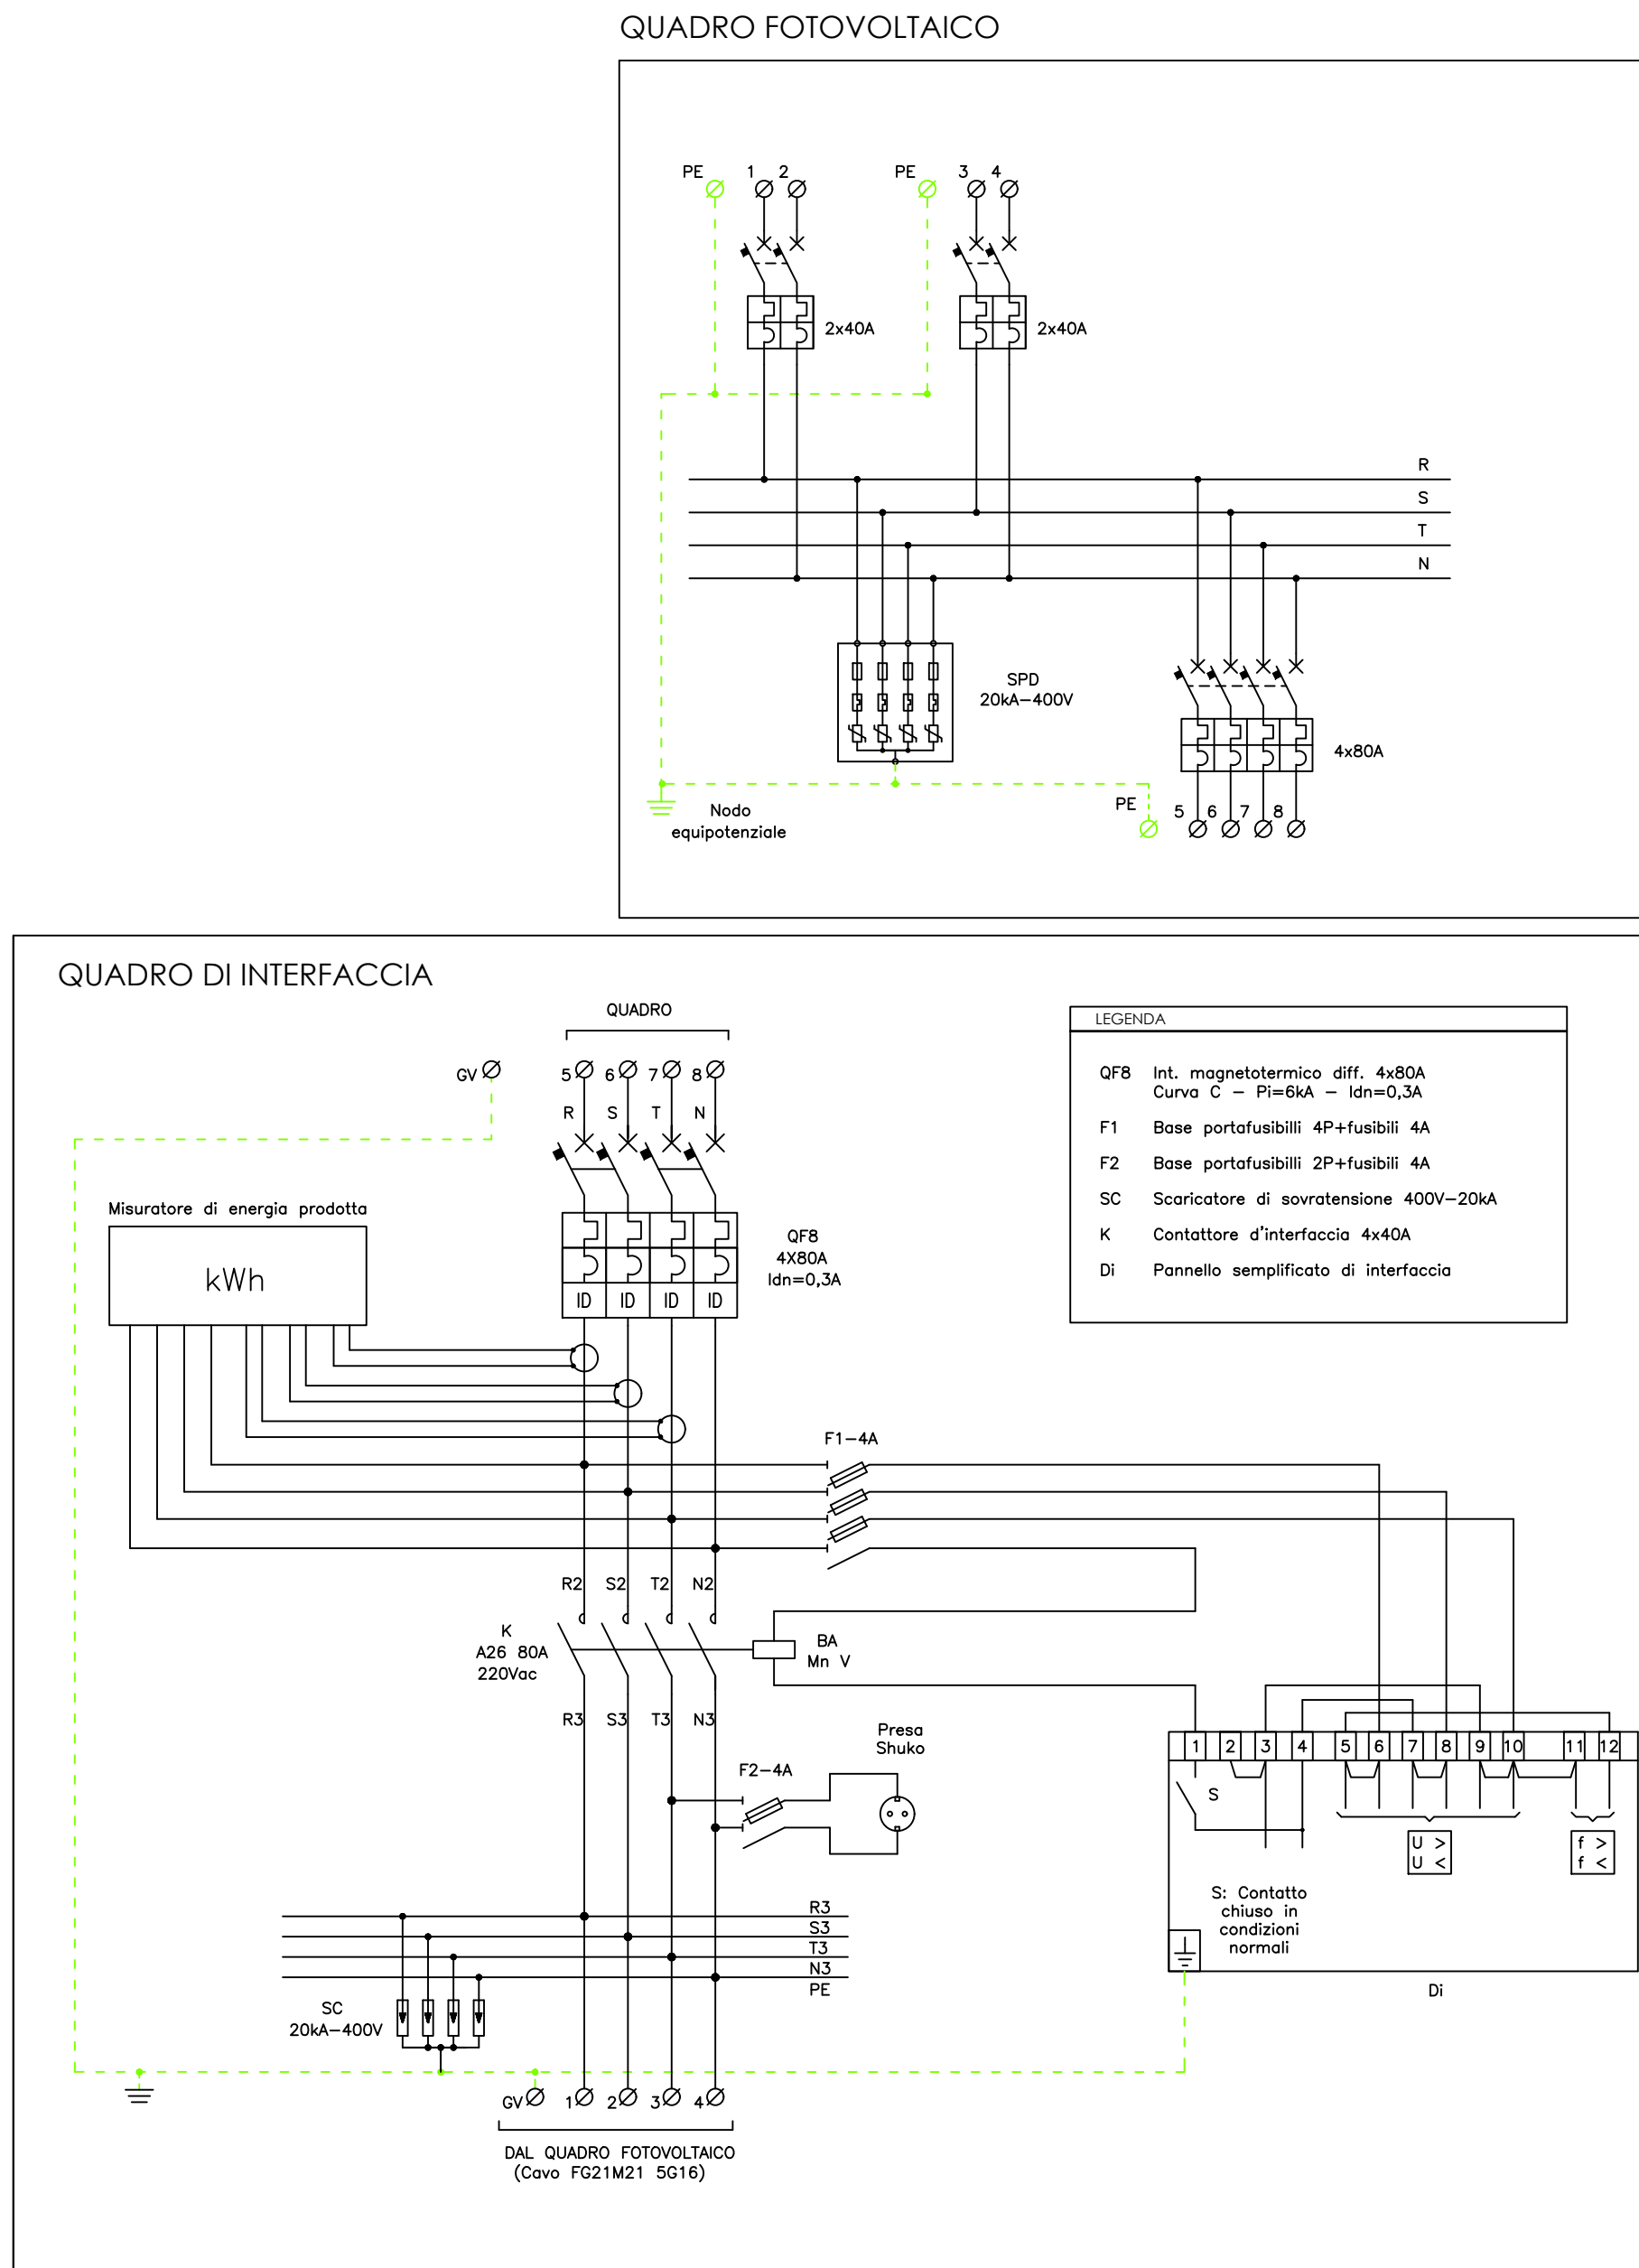

Regione Campania

PROGRAMMA OPERATIVO POR FESR 2014-2020 - POC 2014-2020
-DD.GG.RR. nn. 568/2017 - 403/2018 - 563/2019 - DPGR 170/2018
- OBIETTIVI SPECIFICI 5.3.2 E 4.1 -

**PROGETTO DI
"ADEGUAMENTO SISMICO DELL'EDIFICIO STRATEGICO DI PALAZZO
S.LUCIA IN NAPOLI"**
CUP: B68B17000030006

PROGETTO DEFINITIVO

PROGETTAZIONE
R.T.P.:
ing. Giuseppe Iazzetta capogruppo
corso amedeo di savoja, n° 210 - 80136 - napoli

REGIONE CAMPANIA
DIREZIONE GENERALE LL.PP. e PROTEZIONE CIVILE
D.G. dott. Italo Giulivo
R.U.P. ing. Sergio Massimo

corvino + multari
via ponti rossi, n°1170 - 80131 - napoli
via cosmo dei fatti, n°17 - 80122 - milano

Studio Valle Progettazioni
cioranzavalle ciotta, n°76/a - 00195 - roma

© Copyright 2009 - Tutti i diritti riservati

Oggetto: IMPIANTO FOTOVOLTAICO				tavola: Z.01	scala: -
rev.	descrizione:	controllato da:	approvato da:	formato:	data:
1	Aggiornamento per osservazioni. Ente Verificatore	G. Iazzetta	G. Iazzetta	1500 X 500 mm	31 Ottobre 2019
2	App. per rispetto integrato art. 59 e l. 44 D. lgs. 50/2016 e sm.	G. Iazzetta	G. Iazzetta		05 Febbraio 2020