




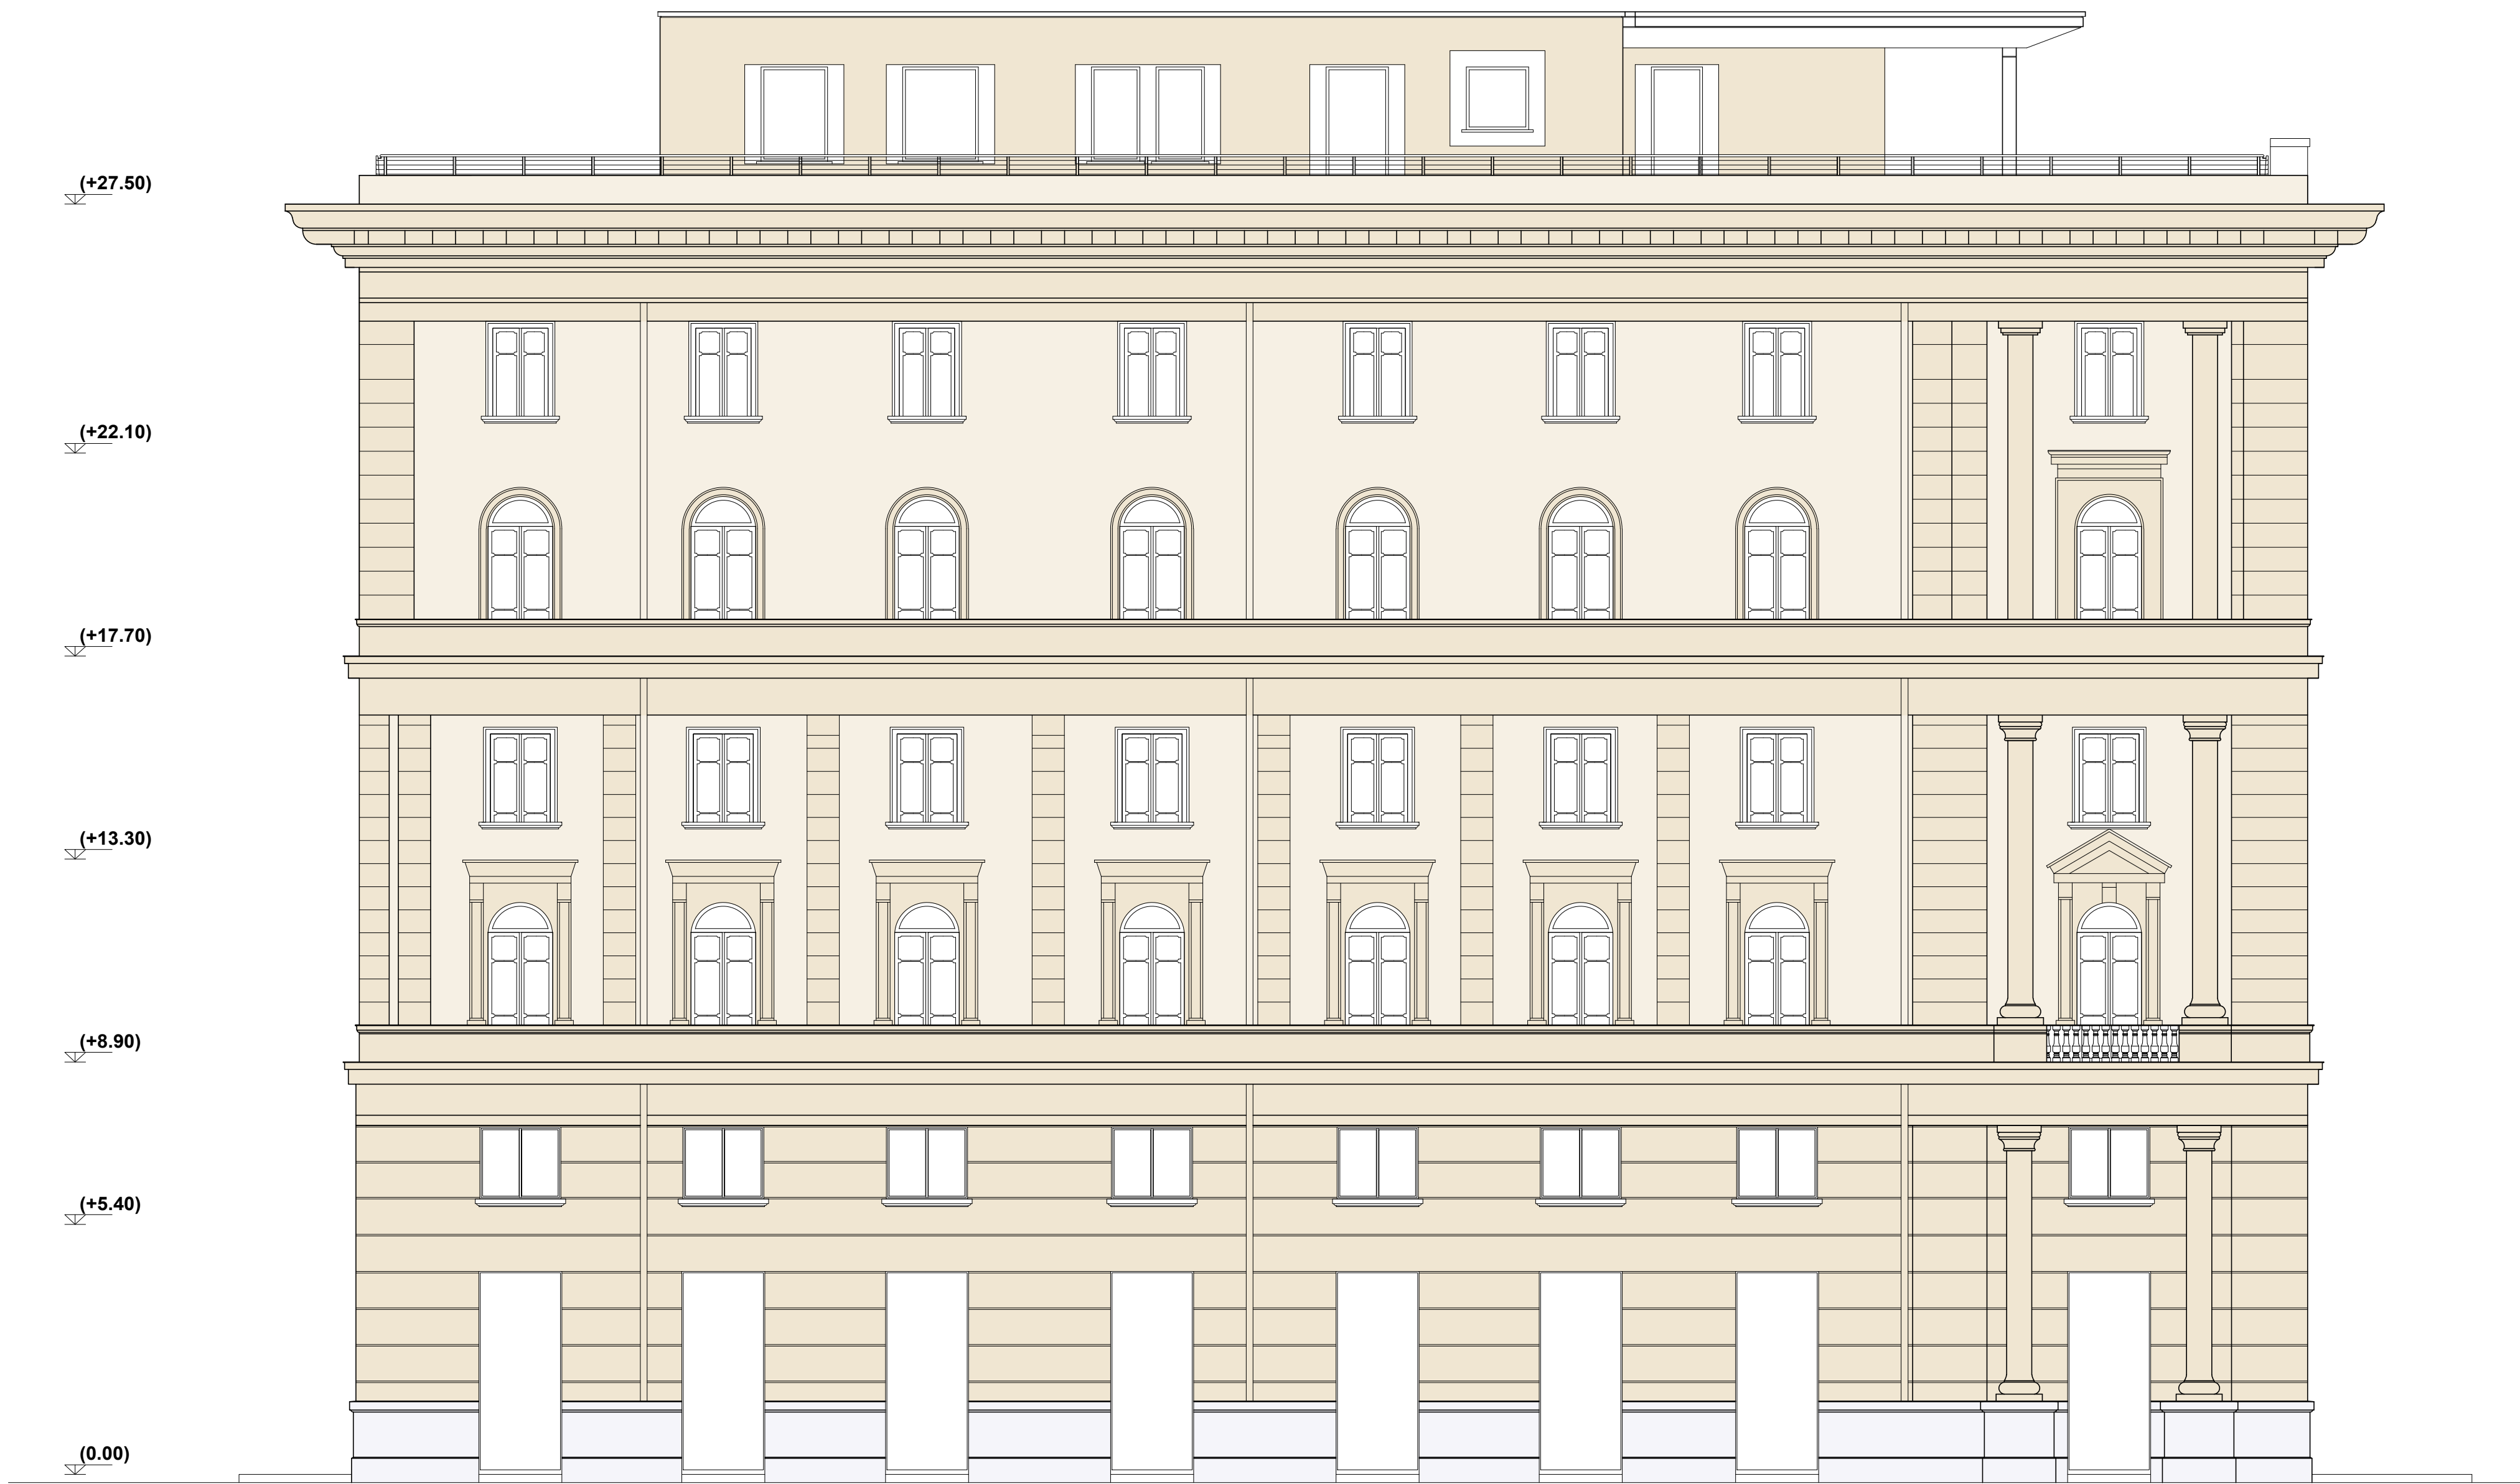

Prospetto via Orsini
scala 1:100

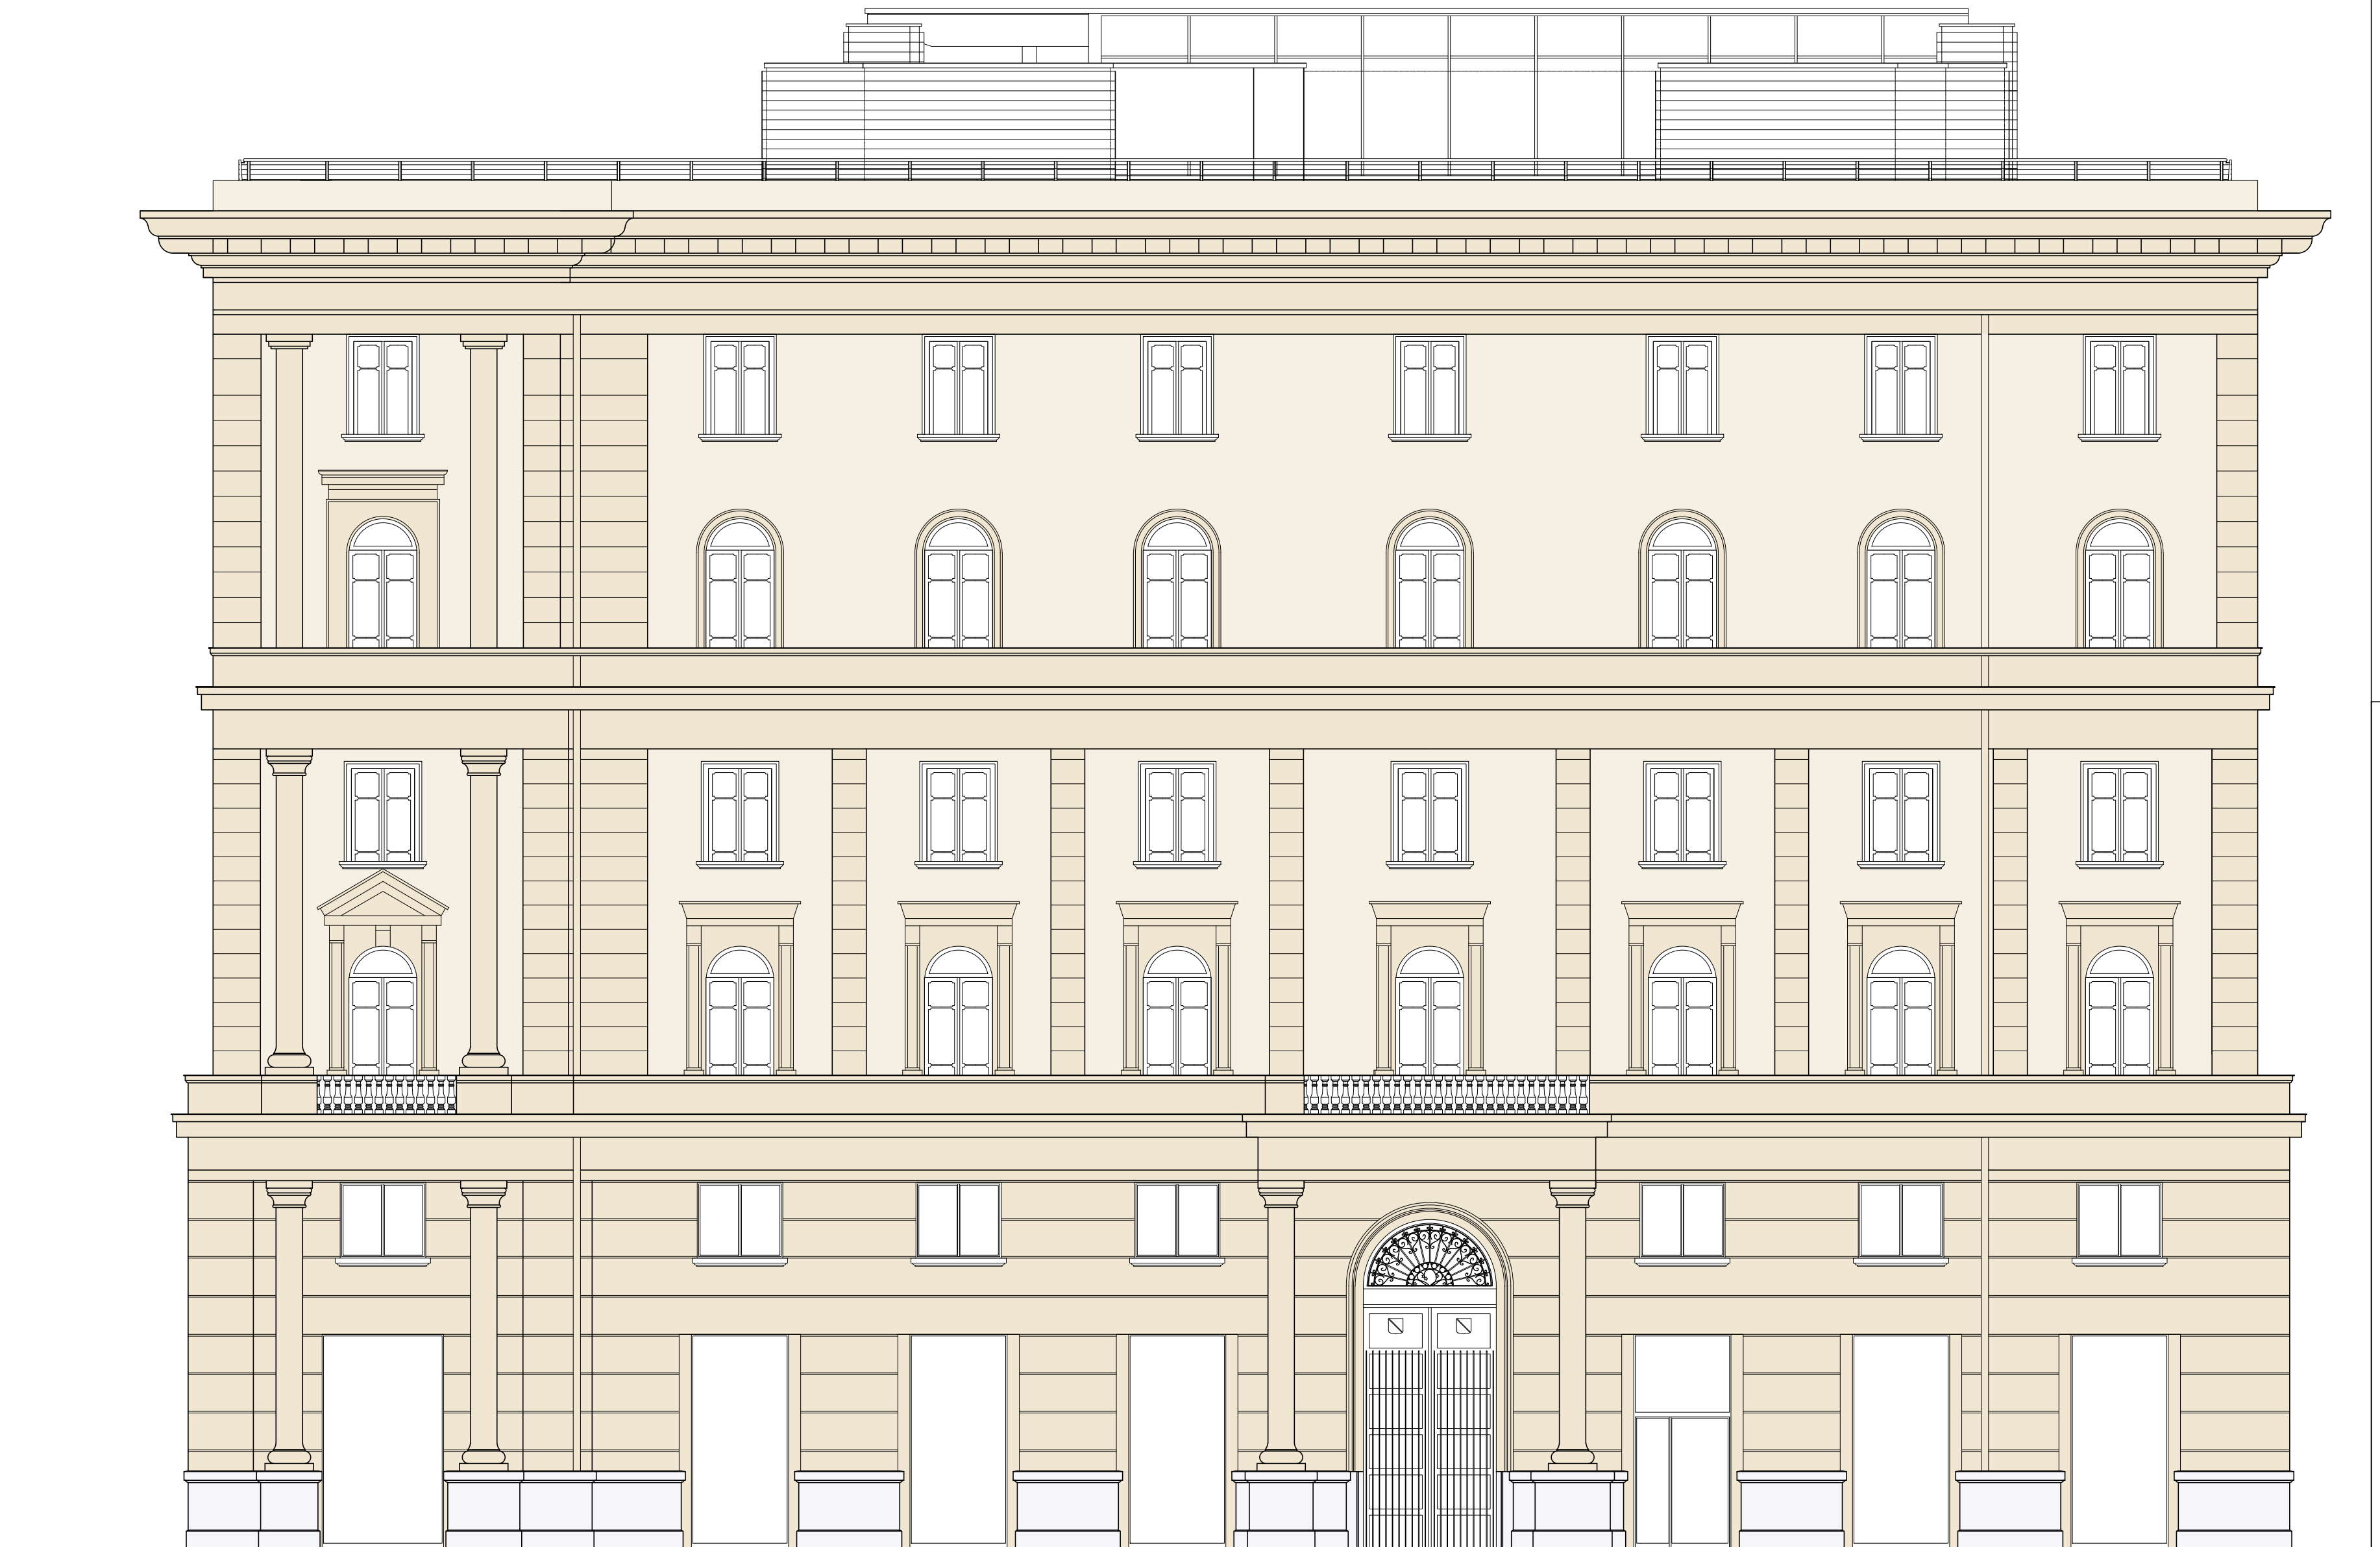

Prospetto via Santa Lucia
scala 1:100

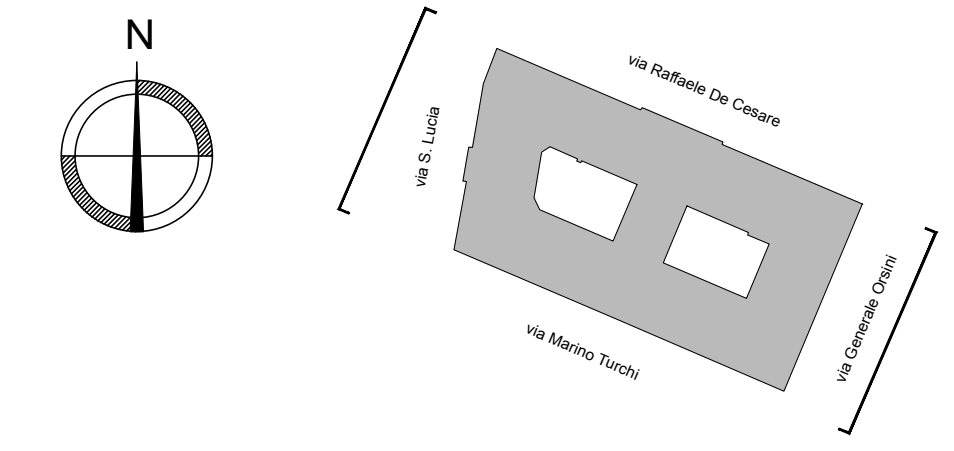

Regione Campania

PROGRAMMA OPERATIVO POR FESR 2014-2020 - POC 2014-2020
-DD.GG.RR. nn. 568/2017 - 403/2018 - 563/2019 - DPR 170/2018
- OBIETTIVI SPECIFICI 5.3.2 E 4.1 -

PROGETTO DI
"ADEGUAMENTO SISMICO DELL'EDIFICIO STRATEGICO DI PALAZZO
S.LUCIA IN NAPOLI"
CUP: B68B17000030006

PROGETTO DEFINITIVO



PROGETTAZIONE

R.T.P.:

ing. Giuseppe Iazzetta capogruppo
corso Amedeo di Savoia, n° 210 - 80138 - Napoli

Corvino + Multari
via ponti rossi, n°117b - 80131 - Napoli
via cosimo del lario, n°7 - 80122 - Milano

Studio Valle Progettazioni
circonvallazione ciotta, n° 76/a - 00195 - Roma

REGIONE CAMPANIA

DIREZIONE GENERALE LL.PP. e PROTEZIONE CIVILE

D.G. dott. Italo Giulivo
R.U.P. ing. Sergio Massimo

Oggetto:				Isola:	scala:
PROSPETTI VIA ORSINI E VIA SANTA LUCIA				N. 13.03	1:100
rev:	descrizione:	controllato da:	approvato da:	formato:	data:
1	Aggiornamento per osservazioni - Ente Verificatore	M. Natale	G. Multari		31 Ottobre 2019
2	Agg. per appalto integrato art. 59 c.1-bis D.lgs 50/2016 e smi	G. Multari	G. Iazzetta		05 Febbraio 2020