
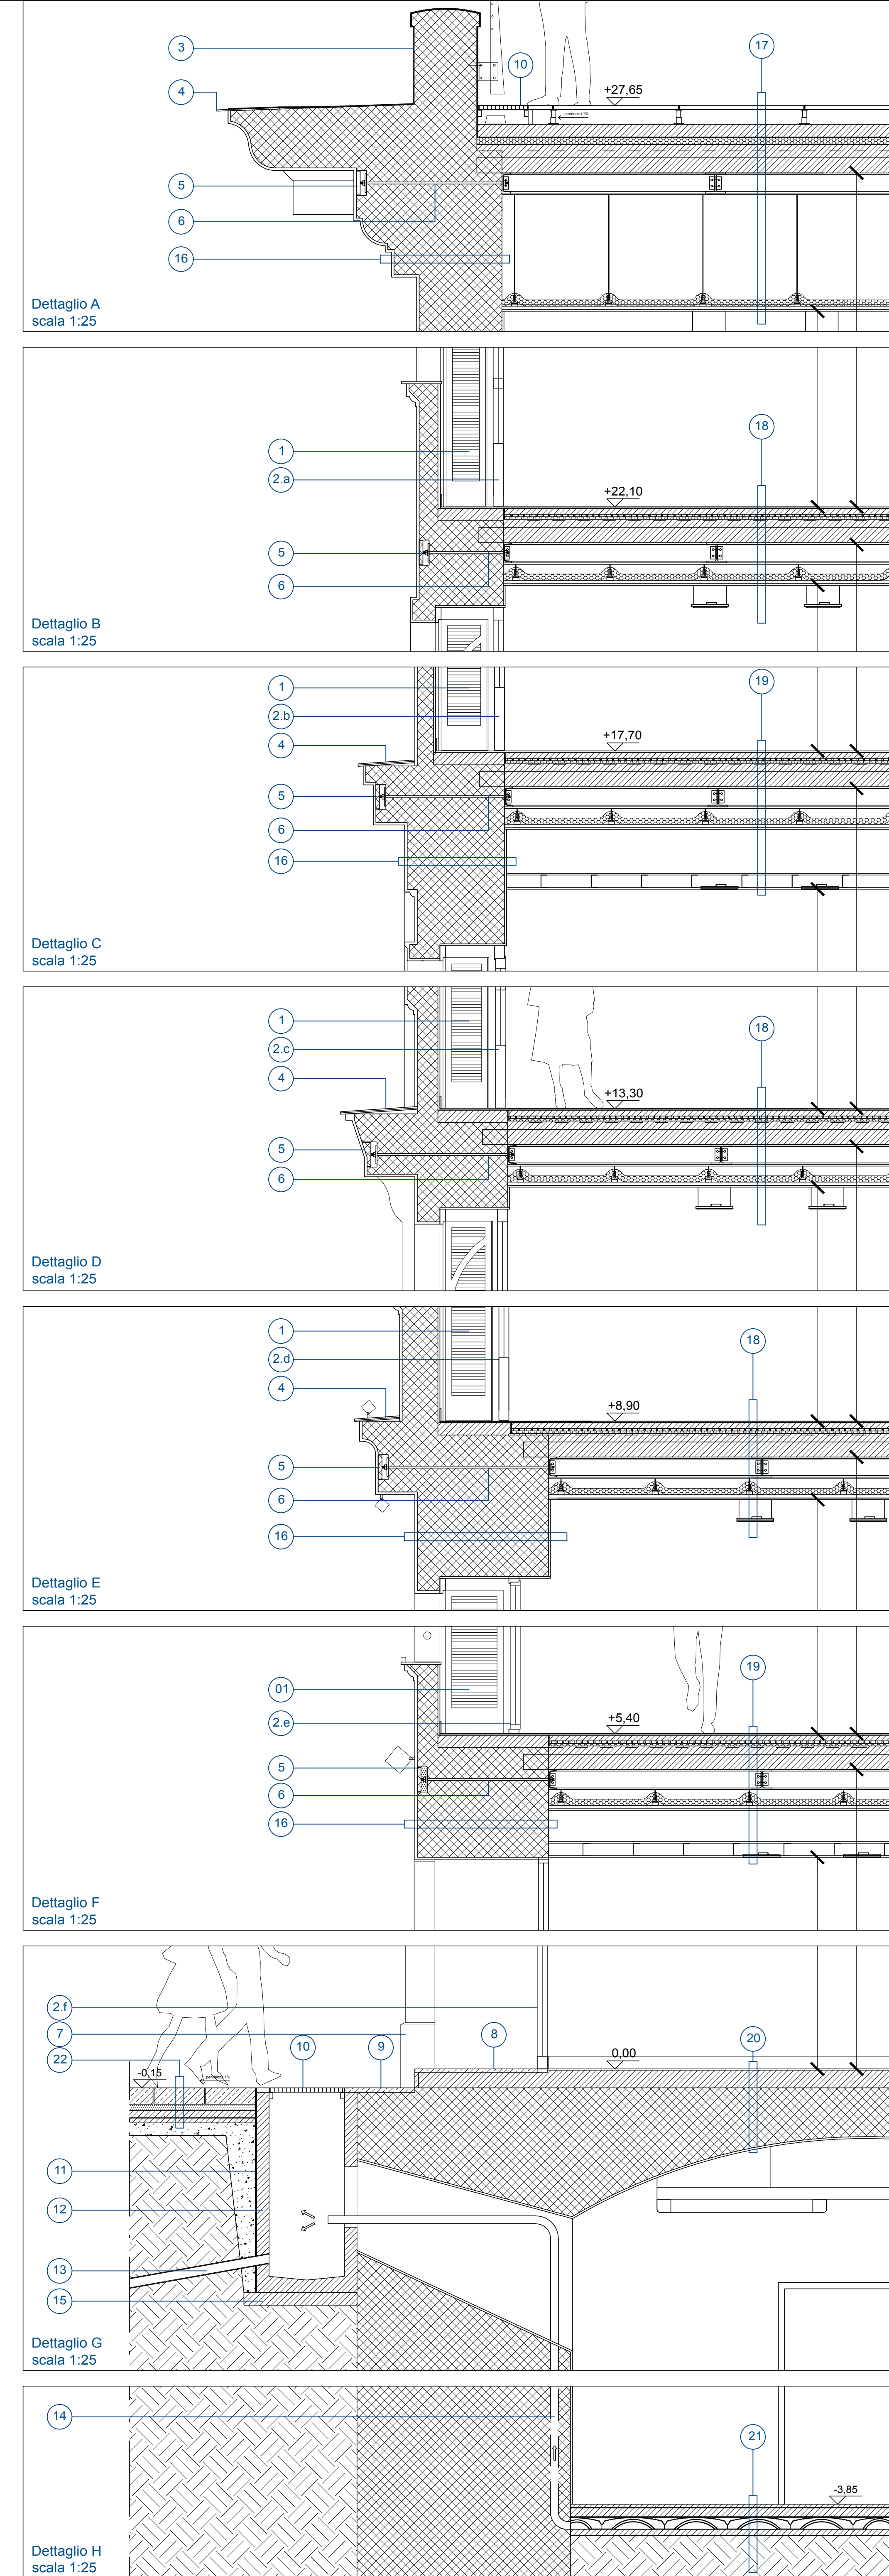


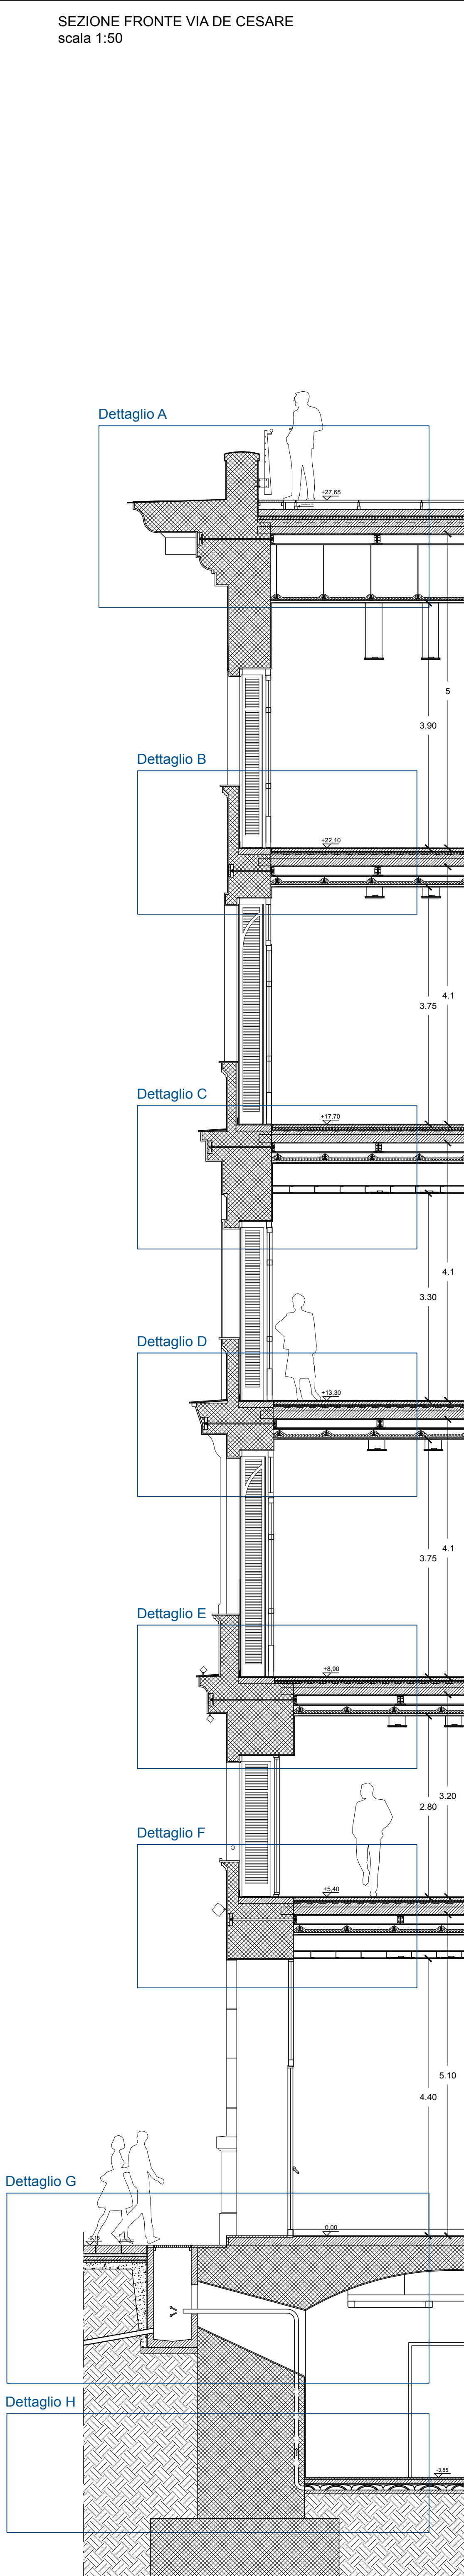

LEGENDA

- Scuro esterno in legno, recuperato;
- Nuovo infisso esterno
2.a: cfr. abaco infissi, cod. PF.5.E.01;
2.b: cfr. abaco infissi, cod. PF.4.E.01;
2.c: cfr. abaco infissi, cod. PF.3.E.01;
2.d: cfr. abaco infissi, cod. PF.2.E.01;
2.e: cfr. abaco infissi, cod. PF.1.E.01;
2.f: cfr. abaco infissi, cod. PF.0.E.01;
- Manto impermeabile doppio strato, sp. 8 mm;
- Abachino in ardesia sostituito, sp. 8 / 10 mm;
- Elemento in tufo a mascherare la piastra della catena di consolidamento;
- catena di consolidamento;
- Basamento in travertino romano sottoposto a idropulitura, eventuale sostituzione di parti e tinteggiatura anticrittica e antiaffissioni;
- Soglia in travertino romano, sp. 3 cm;
- Lastra in pietra lavica, sp. 3 cm;
- grigliato;
- Membrana bugnata in polietilene ad alta densità (HDPE);
- Bocca di lupo in c.a.p.;
- Tubazione in pvc per scarico acque meteoriche, Ø 8 cm;
- tubazione per aerazione in pvc, diametro 63 mm.
- Magrone, sp. 10 cm;
- Partizione verticale composta da:
 - intonaco esterno, sp. 2cm;
 - Muratura di tufo, sp. variabile;
 - intonaco interno, sp. 1,5 cm;
- Partizione orizzontale composta da:
 - Pavimento flottante in doghe;
 - Massetto isolante in c/cellulare, sp. variabile;
 - Doppia membrana impermeabile, sp. 8 mm;
 - Isolante termico e acustico in Pannelli di EPS, sp. 5 cm;
 - Barriera al vapore costituita da foglio di polietilene, sp. 4 mm;
 - Massetto sottile di sottofondo, sp. >2cm;
- Partizione orizzontale composta da:
 - pavimento in gres, dim. 600x1200 mm, sp. 10 mm;
 - massetto in calcestruzzo, sp. 50 mm;
 - pannello in EPS termoisolante per riscaldamento radiante;
 - massetto autolivellante
 - solaio in acciaio e tavelloni;
 - struttura rinforzo con reticolo in HEB 160 e cordolo in UPN 160;
 - controsoffitto antincendio REI 120 con pendinatura in acciaio;
 - strato di lana di roccia, sp. 50 mm, pannello in silicato, sp. 12 mm;
- Partizione orizzontale composta da:
 - pavimento in gres, dim. 600x1200 mm, sp. 10 mm;
 - massetto in calcestruzzo, sp. 50 mm;
 - pannello in EPS termoisolante per riscaldamento radiante;
 - massetto autolivellante
 - solaio in acciaio e tavelloni;
 - struttura rinforzo con reticolo in HEB 160 e cordolo in UPN 160;
 - controsoffitto antincendio REI 120 con pendinatura in acciaio;
 - strato di lana di roccia, sp. 50 mm, pannello in silicato, sp. 12 mm;
 - controsoffitto autoportante per incasso lammpade;
- Partizione orizzontale composta da:
 - pavimento in gres, dim. 600x1200 mm, sp. 10 mm;
 - massetto in calcestruzzo, sp. variabile;
 - volta in muratura di tufo;
 - intonaco interno tinteggiato a calce;
- Partizione orizzontale composta da:
 - pavimento industriale con finitura a spolvero, sp. 2,5 cm;
 - caldaia, 8 cm;
 - cupole in polipropilene, h= 9,5 cm;
 - magrone, sp. 5 cm;
 - foglio di propilene, 2,5 Kg/m2;
- Partizione orizzontale composta da:
 - basole in pietra lavica, sp. 13 / 18 cm;
 - strato di allettamento, sp. 5 cm);
 - sottofondo di calcestruzzo con rete elettrosaldata, sp. 10 cm;
 - ghiaione;

REGIONE CAMPANIA
PROGRAMMA OPERATIVO POR FESR 2014-2020 - POC 2014-2020
- DD.GG.RR. nn. 568/2017 - 403/2018 - 563/2019 - DGR 170/2018
- OBIETTIVI SPECIFICI 5.3.2 E 4.1 -

PROGETTO DI
"ADEGUAMENTO SISMICO DELL'EDIFICIO STRATEGICO DI PALAZZO S.LUCIA IN NAPOLI"
CUP: B68B1700030006

PROGETTO DEFINITIVO

PROGETTAZIONE
R.T.P.:
Ing. Giuseppe Iazzetta capogruppo
corso amedeo di savoja, n° 210 - 80136 napoli

REGIONE CAMPANIA
DIREZIONE GENERALE LL.PP. e PROTEZIONE CIVILE
D.G. dott. Italo Giulivo
R.U.P. Ing. Sergio Massimo

corvino + muliani
via degli arabi n° 1170 - 80131 napoli
via caserio del faro, n° 7 - 80132 milano

Studio Valle Progettazioni
coordinatore: chiara v. - Pisa, 05136, roma

Oggetto: DETTAGLI COSTRUTTIVI Sezione Fronte via De Cesare		lavoro: N.14.03	scala: 1.50 / 1.25
rev.	descrizione:	controllato da:	approvato da:
1	Aggiornamento per osservazioni: Enio Verticatore	GI. Muliani	GI. Iazzetta
2	App. per deposito integrato art. 50 c. 1 lett. D) del DPCM 2018 e art.		
data:		data:	
31 Ottobre 2018		06 Febbraio 2020	

© Copyright 2000 - Tutti i diritti riservati