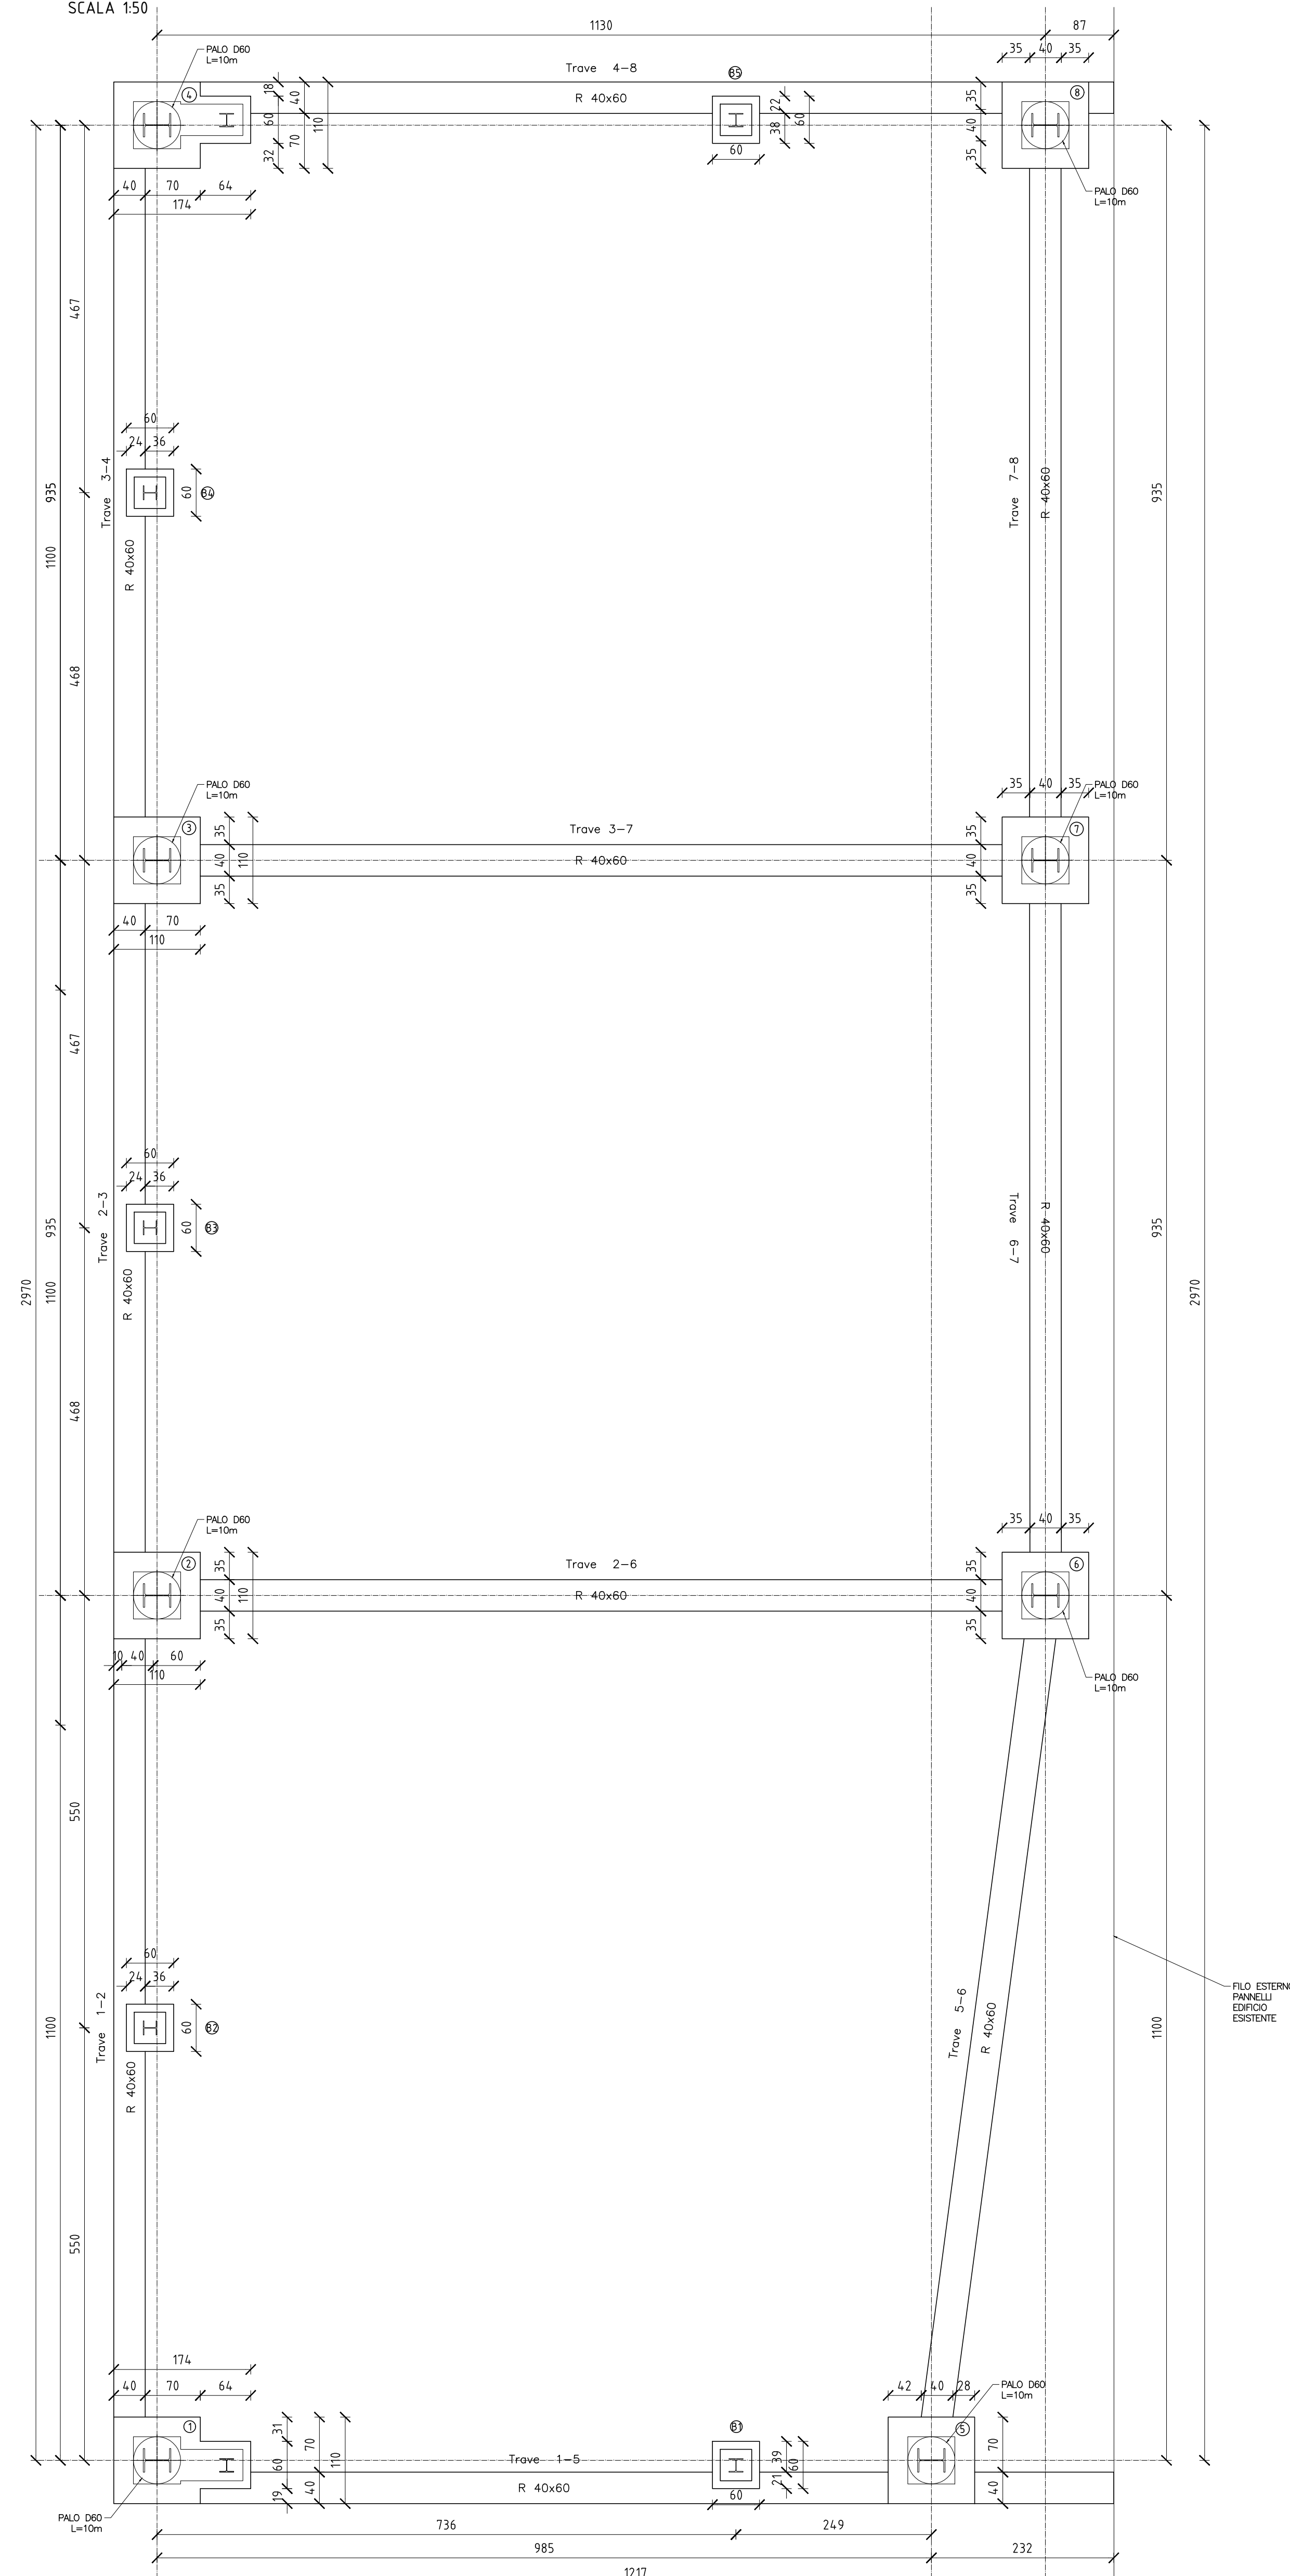
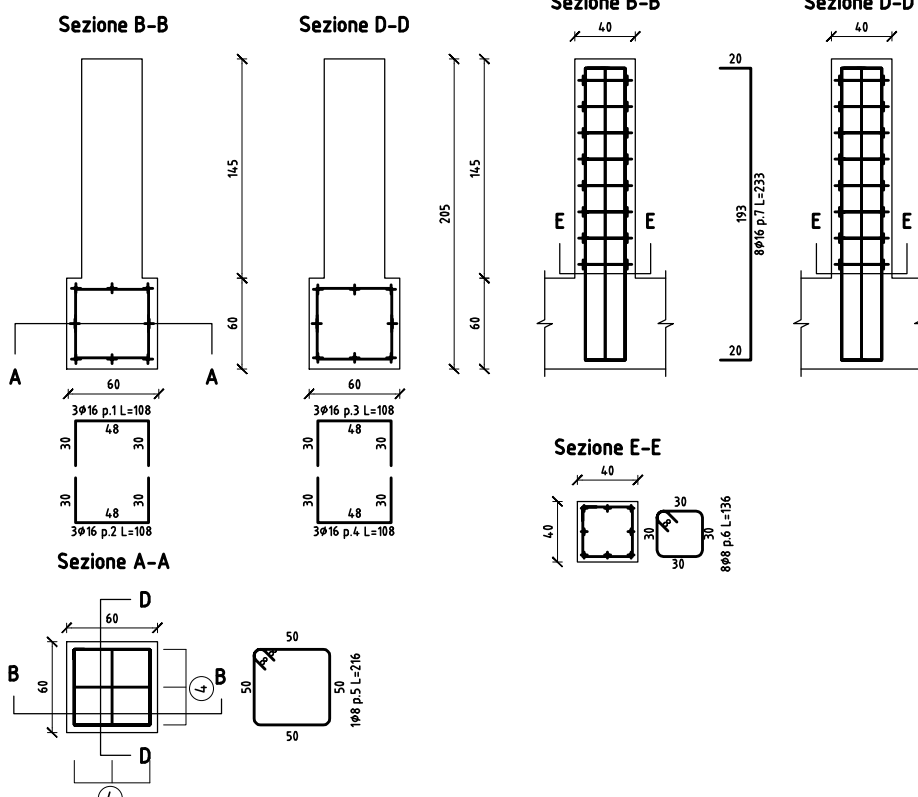


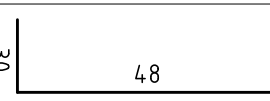
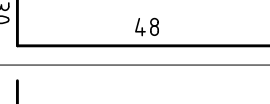
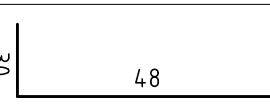
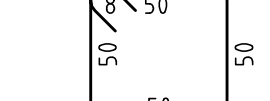
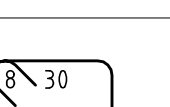
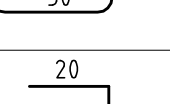
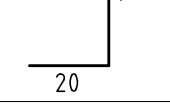
SCALE 1:50

SCALA 1:50

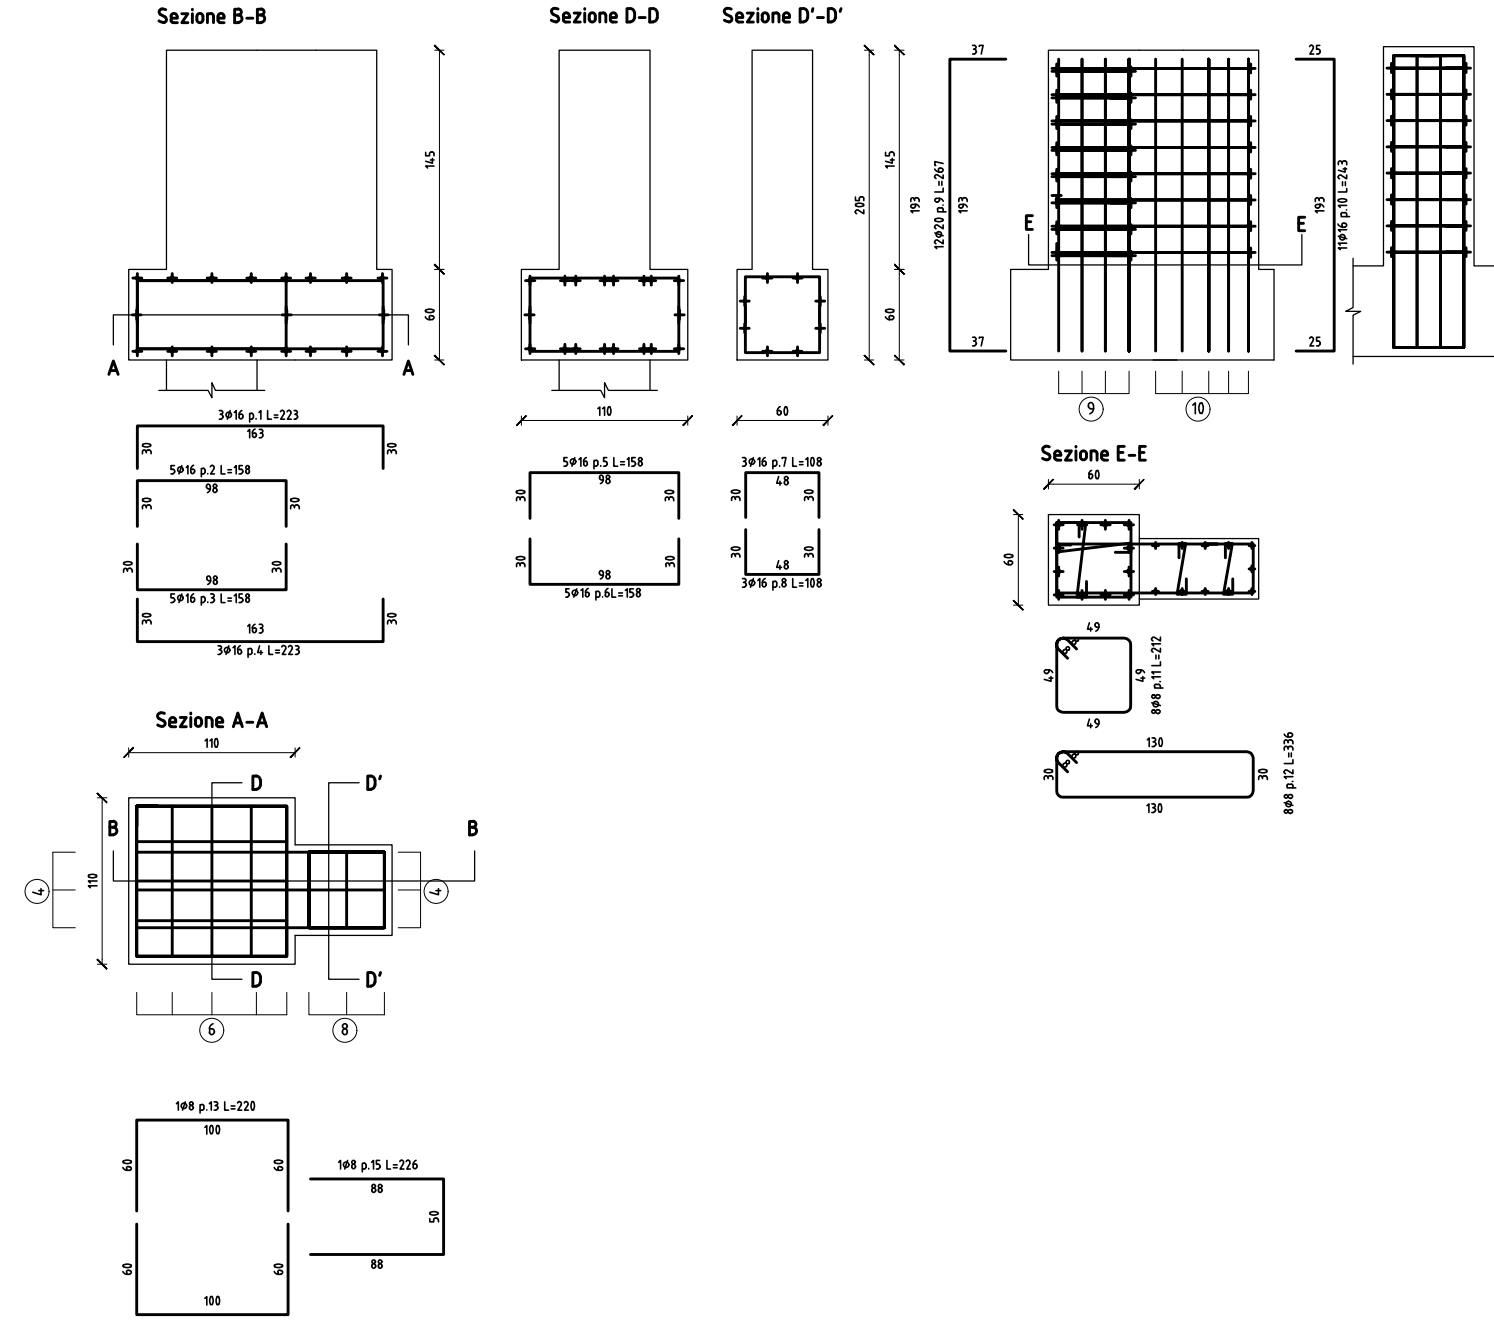


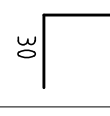
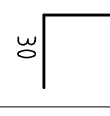
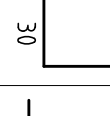
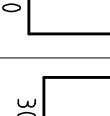
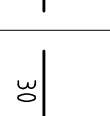
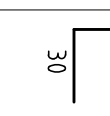
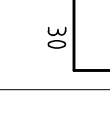
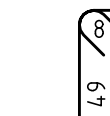
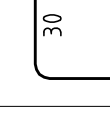
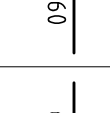
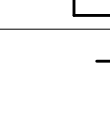
scale 1/25.



PLINTO B1 (VALIDO ANCHE PER B2, B3, B4, B5)						
Poz.		φ	Numero	Lungh.	Peso u.	Peso tot.
1		16	3	108	1578	5,1
2		16	3	108	1578	5,1
3		16	3	108	1578	5,1
4		16	3	108	1578	5,1
5		8	1	216	0,355	0,9
6		8	8	136	0,355	4,9
7		16	8	233	1578	29,4
					Totale [x1]	55,0
					Totale [x5]	275,0

scale 1/25



PLINTO 1 (VALIDO ANCHE PER PLINTO 4)						
Pos.		ϕ	Numero	Lunghezza	Peso u.	Peso tot.
1		16	3	223	1578	10.6
2		16	5	158	1578	12.5
3		16	5	158	1578	12.5
4		16	3	223	1578	10.6
5		16	5	158	1578	12.5
6		16	5	158	1578	12.5
7		16	3	108	1578	5.1
8		16	3	108	1578	5.1
9		20	12	267	2465	79.0
10		16	11	243	1578	42.2
11		8	8	212	0.395	6.7
12		8	8	336	0.395	10.6
13		8	1	220	0.395	0.9
14		8	1	220	0.395	0.9
15		8	1	226	0.395	0.9
Totale (x1)						222.6
Totale (x2)						445.2

CALCESTRUZZO

- MAGNONE PER REGOLARIZZAZIONE DI PISA**
CALCESTRUZZO C12/15 (Rck=15 MPa)
- CALCESTRUZZO TIPO 1
(FONDAZIONI ANCAVORPO LATO EST, FONDAZIONI ANCAVORPO LATO OVEST, FONDAZIONI BOCCELLE, FONDAZIONE LINEARE, FONDAZIONE PRIMARIA, FONDAZIONE SCURIBRE, FONDAZIONE LONCA 05)
- CALCESTRUZZO C25/30 (Rck=30) — CLASSE DI ESPOSIZIONE XC2
MASSIMO $\lambda/C = 0,60$ — CONTENUTO MINIMO DI CEMENTO = 300 kg/m^3
Dmax aggregato = 20 mm
CLASSE DI CONSISTENZA = S4
- COPRIFERRO NETTO 5 cm
- CALCESTRUZZO TIPO 2
(BAGNI ANCAVORPO LATO EST, BAGNI ANCAVORPO LATO OVEST, PAREE E COPERTURA BOCCELLE, PARETI MATTURAZIONE PRIMARIA, MURO COMPARTO RICEZIONE E MISCELAZIONE A "L", MURO COMPARTO MATTURAZIONE SECONDARIA, MURO DI SEPARAZIONE BIOFILTRO, BAGNO DI CONTENIMENTO SERBATO)
- CALCESTRUZZO C35/45 (Rck=45) — CLASSE DI ESPOSIZIONE XC3
MASSIMO $\lambda/C = 0,45$ — CONTENUTO MINIMO DI CEMENTO = 360 kg/m^3
Dmax aggregato = 20 mm — CLASSE DI CONSISTENZA S4
- COPRIFERRO NETTO ELEMENTI PASTIRA 5 cm
COPRIFERRO NETTO ALTRI ELEMENTI 5,5 cm
- ACCIAIO PER CALCESTRUZZO ARMATO**
— TUTTE LE STRUTTURE
ACCIAIO B450C
- ACCIAIO DA CARPENTERIA**
— ELEVAZIONI
ACCIAIO S275 JR
PROTEZIONE MEDIANTE ZINCATURA A CALDO PER NUOVE STRUTTURE
PROTEZIONE MEDIANTE ZINCATURA A FREDDO PER LAVORAZIONI IN OPERA
- BULLONI E SALDATURE**
— BULLONI
BULLONI CLASSE 8.8 AD ALTA RESISTENZA CONFORMI A UNI 5712-2
— SALDATURE
SALDATURE A CORDONE D'ANGOLO DI II CLASSE CONFORMI A UNI 57132-2 SALDA DIVERSA SPECIFICA LO SPOSSORE DEI CORDONI DOVRA ESSERE PARI A 0,7 VOLTE QUELLO DELLE PARE DI SALDARE E LA LUNGHEZZA PARI A QUELLA DEL PEZZO

	REGIONE CAMPANIA STRUTTURA DI MISSIONE PER LO SMALTIMENTO DEI RIFIUTI STOCCATI IN BALLE		
LAVORI DI REALIZZAZIONE DELL'IMPIANTO DI COMPOSTAGGIO NELLO STIR DI TUFINO (NA)			
ACCORDO QUADRO TRIENNALE PER L'AFFIDAMENTO DI SERVIZI DI INGEGNERIA E ARCHITETTURA - LOTTO 1 POR FESR 2014-2020 - ASSE 6 - AZIONE 6.1.3 - PROC. N. 2997A-SIA/18 CODICE CIG 7325506C0D - CODICE CUP B2G317013850006			
PROGETTO ESECUTIVO			
S - STRUTTURE			
AVANGRUPO LATO OVEST STRUTTURE DI FONDAZIONE CARPENTERIE E ARMATURE - PARTE 1			
1096 E S PK 0,12	0 11 0 11	1:50 1:25	.DWG
COMMESSA	CODICE ELABORATO	REV.	FOGLIO
		SCALA	FORMATO

RAGGRUPPAMENTO TEMPORANEO			
CAPOGRUPPO MANDATARIA  ICARIA s.r.l. Società di Ingegneria ICARIA s.r.l. SOCIETÀ DI INGENGERIA E ARCHITETTURA Via A. Moro 10 - 80138 NAPOLI (NA) Tel. 081 5411111 - Fax 081 5411112 Email: info@icariaonline.it Web: www.icariaonline.it MANDANTE  Regione Campania DOTT. PAOLO VACCIA CAPOGRUPPO DEI SOCI PIAZZA DELLO STABILIMENTO 1 80138 NAPOLI (NA) Tel. 081 5411111 - Fax 081 5411112 Email: info@icariaonline.it Web: www.icariaonline.it	Lotti ingegneria base ingegneria base n. 1 (base) - Base 1 Via dei Cantieri, 10 - 80138 NAPOLI (NA) Tel. 081 5411111 - Fax 081 5411112 Email: info@icariaonline.it Web: www.icariaonline.it Caratteristiche generali Foglio 0 (base) n. 1 (base) - Base 1 Via dei Cantieri, 10 - 80138 NAPOLI (NA) Tel. 081 5411111 - Fax 081 5411112 Email: info@icariaonline.it Web: www.icariaonline.it		

0	SETTEMBRE 2020	EMISSIONE	MR	VERIFICATO	OP	OV	VR
REVISIONE	DATA	OSSGTO	REDAITO				AUTORIZZATO