




- LEGENDA IMPIANTO ANTINCENDIO
- IDRANTE UNI 45
 - IDRANTE SOTTOSUOLO
 - IDRANTE SOPRASUOLO UNI 70
 - RACCORDO TUBO POLIETILENE-ACCIAIO
 - COLONNA MONTANTE IN ACCIAIO ZINCATO
 - PREMESCOLATORE
 - ATTACCO MOTOPOMPA
 - ESTINTORE

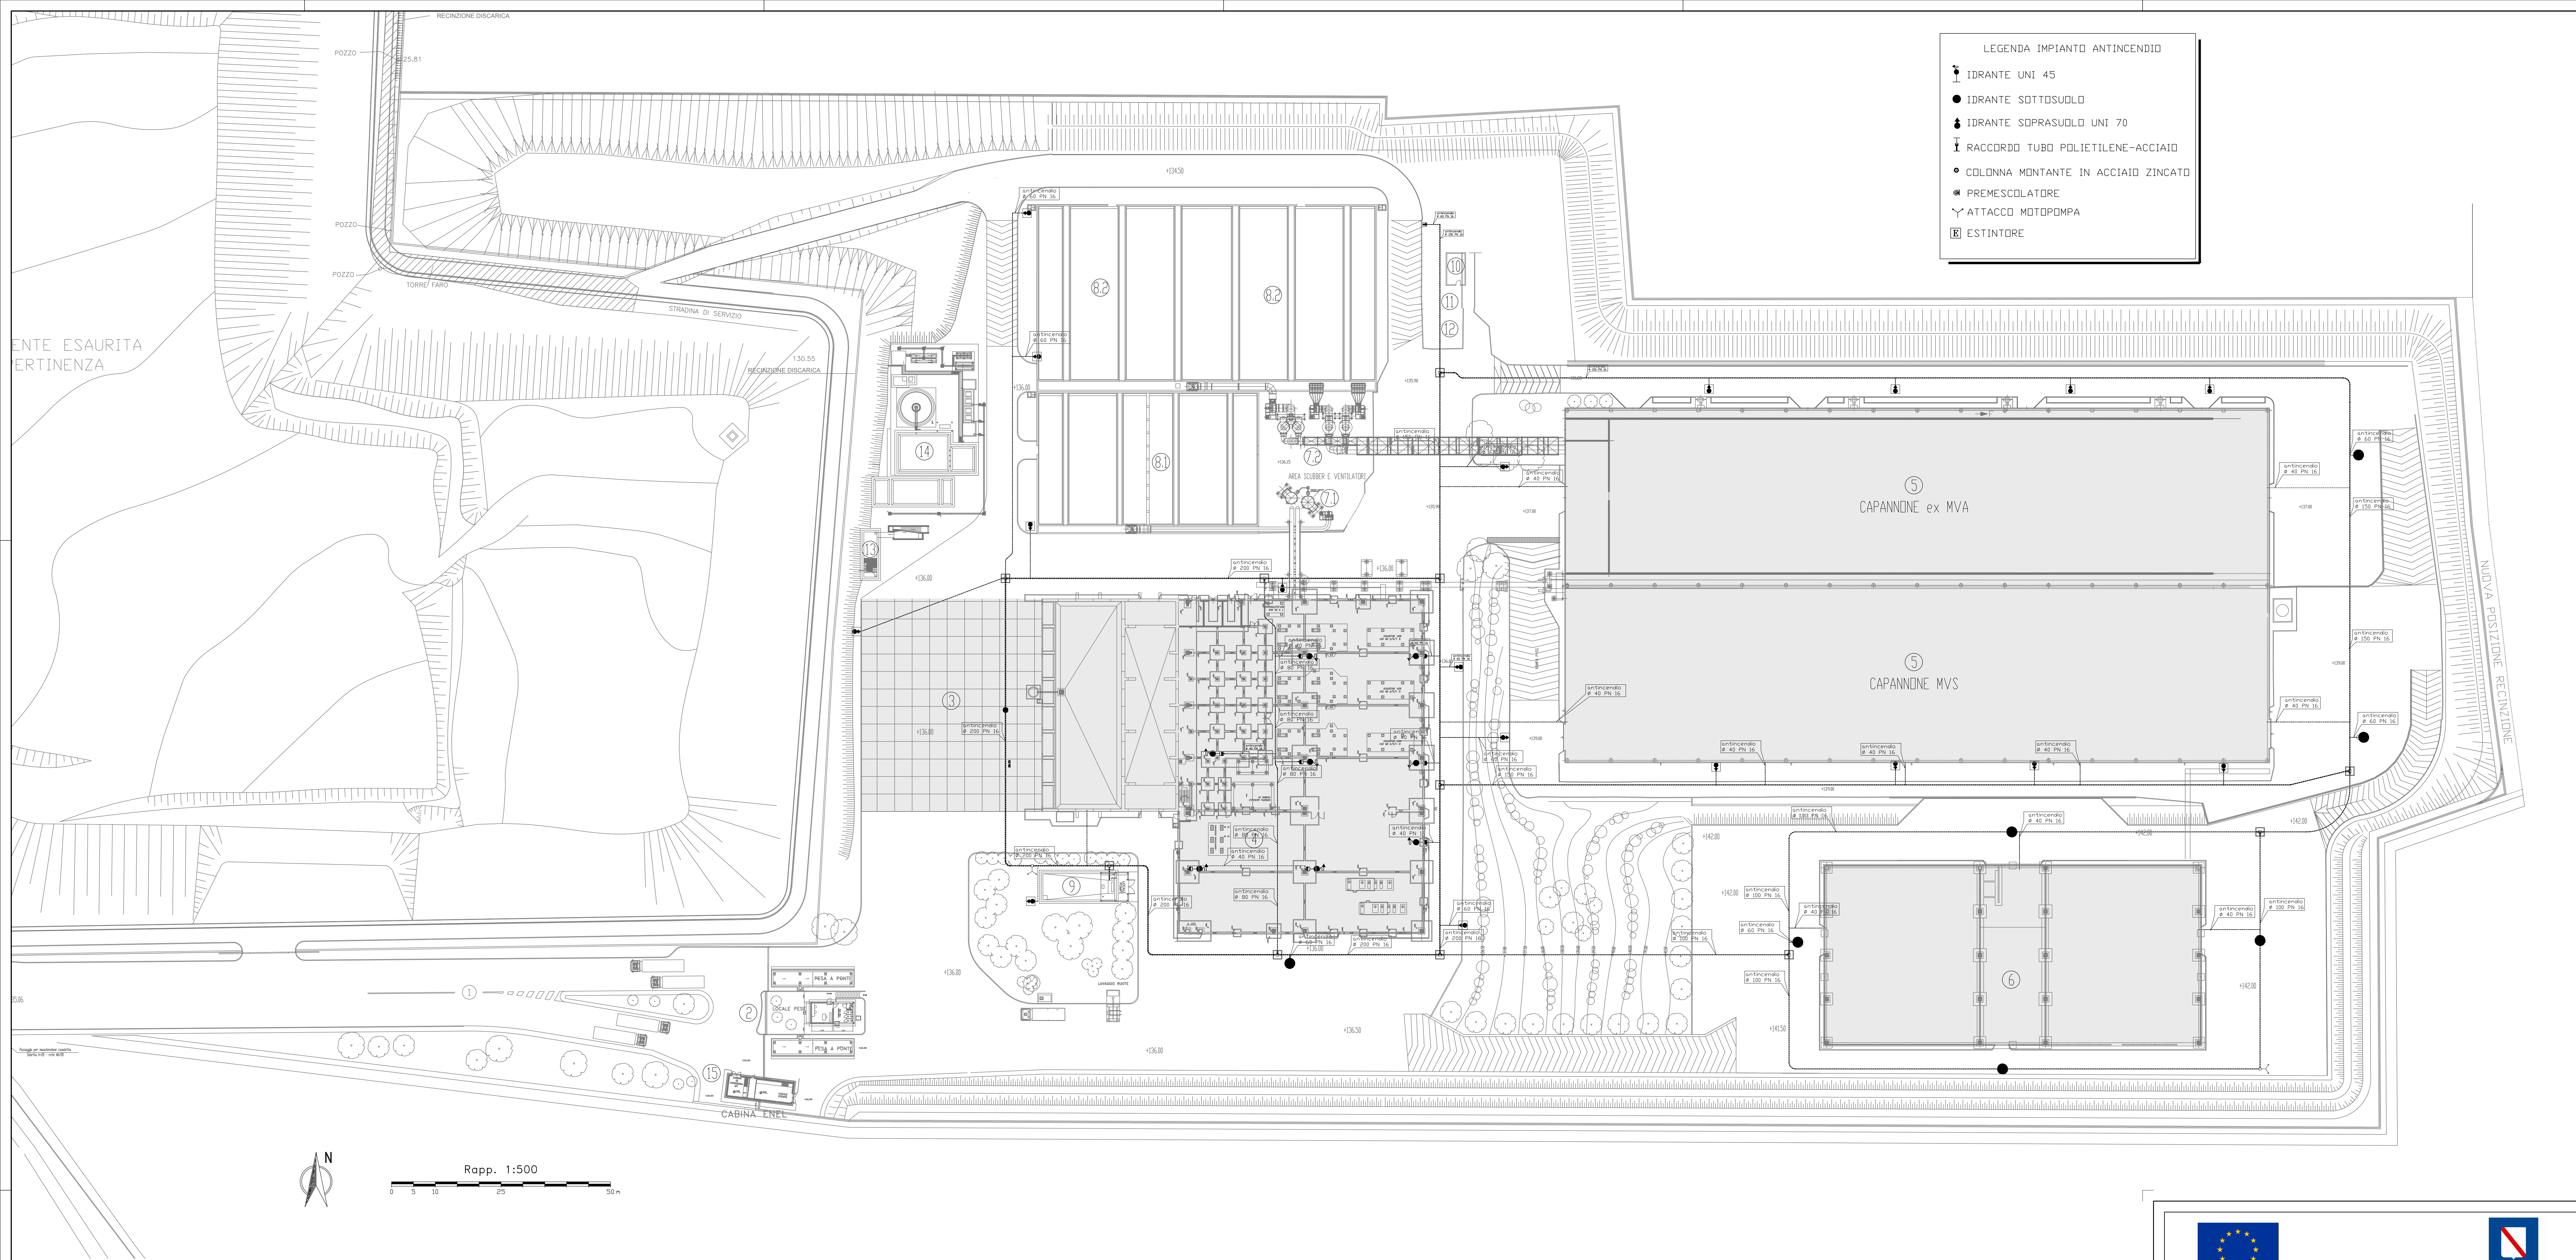

Rapp. 1:500

0 5 10 25 50 m

LEGENDA

- | | |
|--|--|
| 1 INGRESSO E USCITA AUTOMEZZI | 9 STAZIONE ANTINCENDIO |
| 2 PESE E CONTROLLO PESE | 10 POZZO DI CAPTAZIONE |
| 3 AVANFOSSA RICEZIONE | 11 VASCA DI ACCUMULO IMPIANTO ADDEZ. IDRICA |
| 4 RICEZIONE, SELEZIONE E PRODUZIONE F.S.T. | 12 GRUPPO DI PRESSURIZZAZIONE IMP. ADDEZ. IDRICA |
| 5 EDIFICIO STABILIZZAZIONE F.U.T. | 13 VASCA DI ACCUMULO CON DISELEATORE |
| 6 EDIFICIO STOCCAGGIO E RAFFINAZIONE | 14 TRATTAMENTO ACQUE REFLUE |
| 7.1 SCRUBBERS SELEZIONE E PRODUZIONE F.S.T. | 15 CABINA ENEL |
| 7.2 SCRUBBERS STABILIZZAZIONE F.U.T. | |
| 8.1 BIOFILTRIO SELEZIONE E PRODUZIONE F.S.T. | |
| 8.2 BIOFILTRIO STABILIZZAZIONE F.U.T. | |



REGIONE CAMPANIA
STRUTTURA DI MISSIONE PER LO SMALTIMENTO DEI RIFIUTI STOCCATI IN BALLE

LAVORI DI REALIZZAZIONE DELL'IMPIANTO DI COMPOSTAGGIO
NELLO STIR DI TUFINO (NA)

ACCORDO QUADRO TRIENNALE PER L'AFFIDAMENTO DI SERVIZI DI INGEGNERIA
E ARCHITETTURA - LOTTO 1
POR FESR 2014-2020 - ASSE 6 - AZIONE 6.1.3. - PROC. N. 25971A-SIA/18
CODICE CIG: 7332580C8D - CODICE CUP: B23G17013650006

PROGETTO ESECUTIVO

PI - PREVENZIONE INCENDI

STATO ATTUALE
PLANIMETRIA GENERALE RETE ANTINCENDIO

10916	E	PL	02	0	11	11	1:500	.DWG
COMMESSA	CODICE	ELABORATO	REV.	FOLIO	SCALA	FORMATO		

RAGGRUPPAMENTO TEMPORANEO

CAPOGRUPPO MANDATARIO: **ICARIA s.p.a.** SOCIETÀ DI INGEGNERIA

MANDANTE: **ICARIA s.r.l.** Società di Ingegneria

MANDANTE: **DOCT. ING. VACCA GIUSEPPE**

CAPOGRUPPO MANDATARIO: **ICARIA s.p.a.** SOCIETÀ DI INGEGNERIA

MANDANTE: **ICARIA s.r.l.** Società di Ingegneria

MANDANTE: **DOCT. ING. VACCA GIUSEPPE**

CAPOGRUPPO MANDATARIO: **ICARIA s.p.a.** SOCIETÀ DI INGEGNERIA

MANDANTE: **ICARIA s.r.l.** Società di Ingegneria

MANDANTE: **DOCT. ING. VACCA GIUSEPPE**

REGIONE	DATA	OGGETTO	EMISSORE	AL	CV	CV	VR
0	SETTEMBRE 2020	0	0	0	0	0	0
0	0	0	0	0	0	0	0
0	0	0	0	0	0	0	0

L'ambito di servizi di legge in divulgazione e la dispensazione del presente disegno senza la presente autorizzazione.