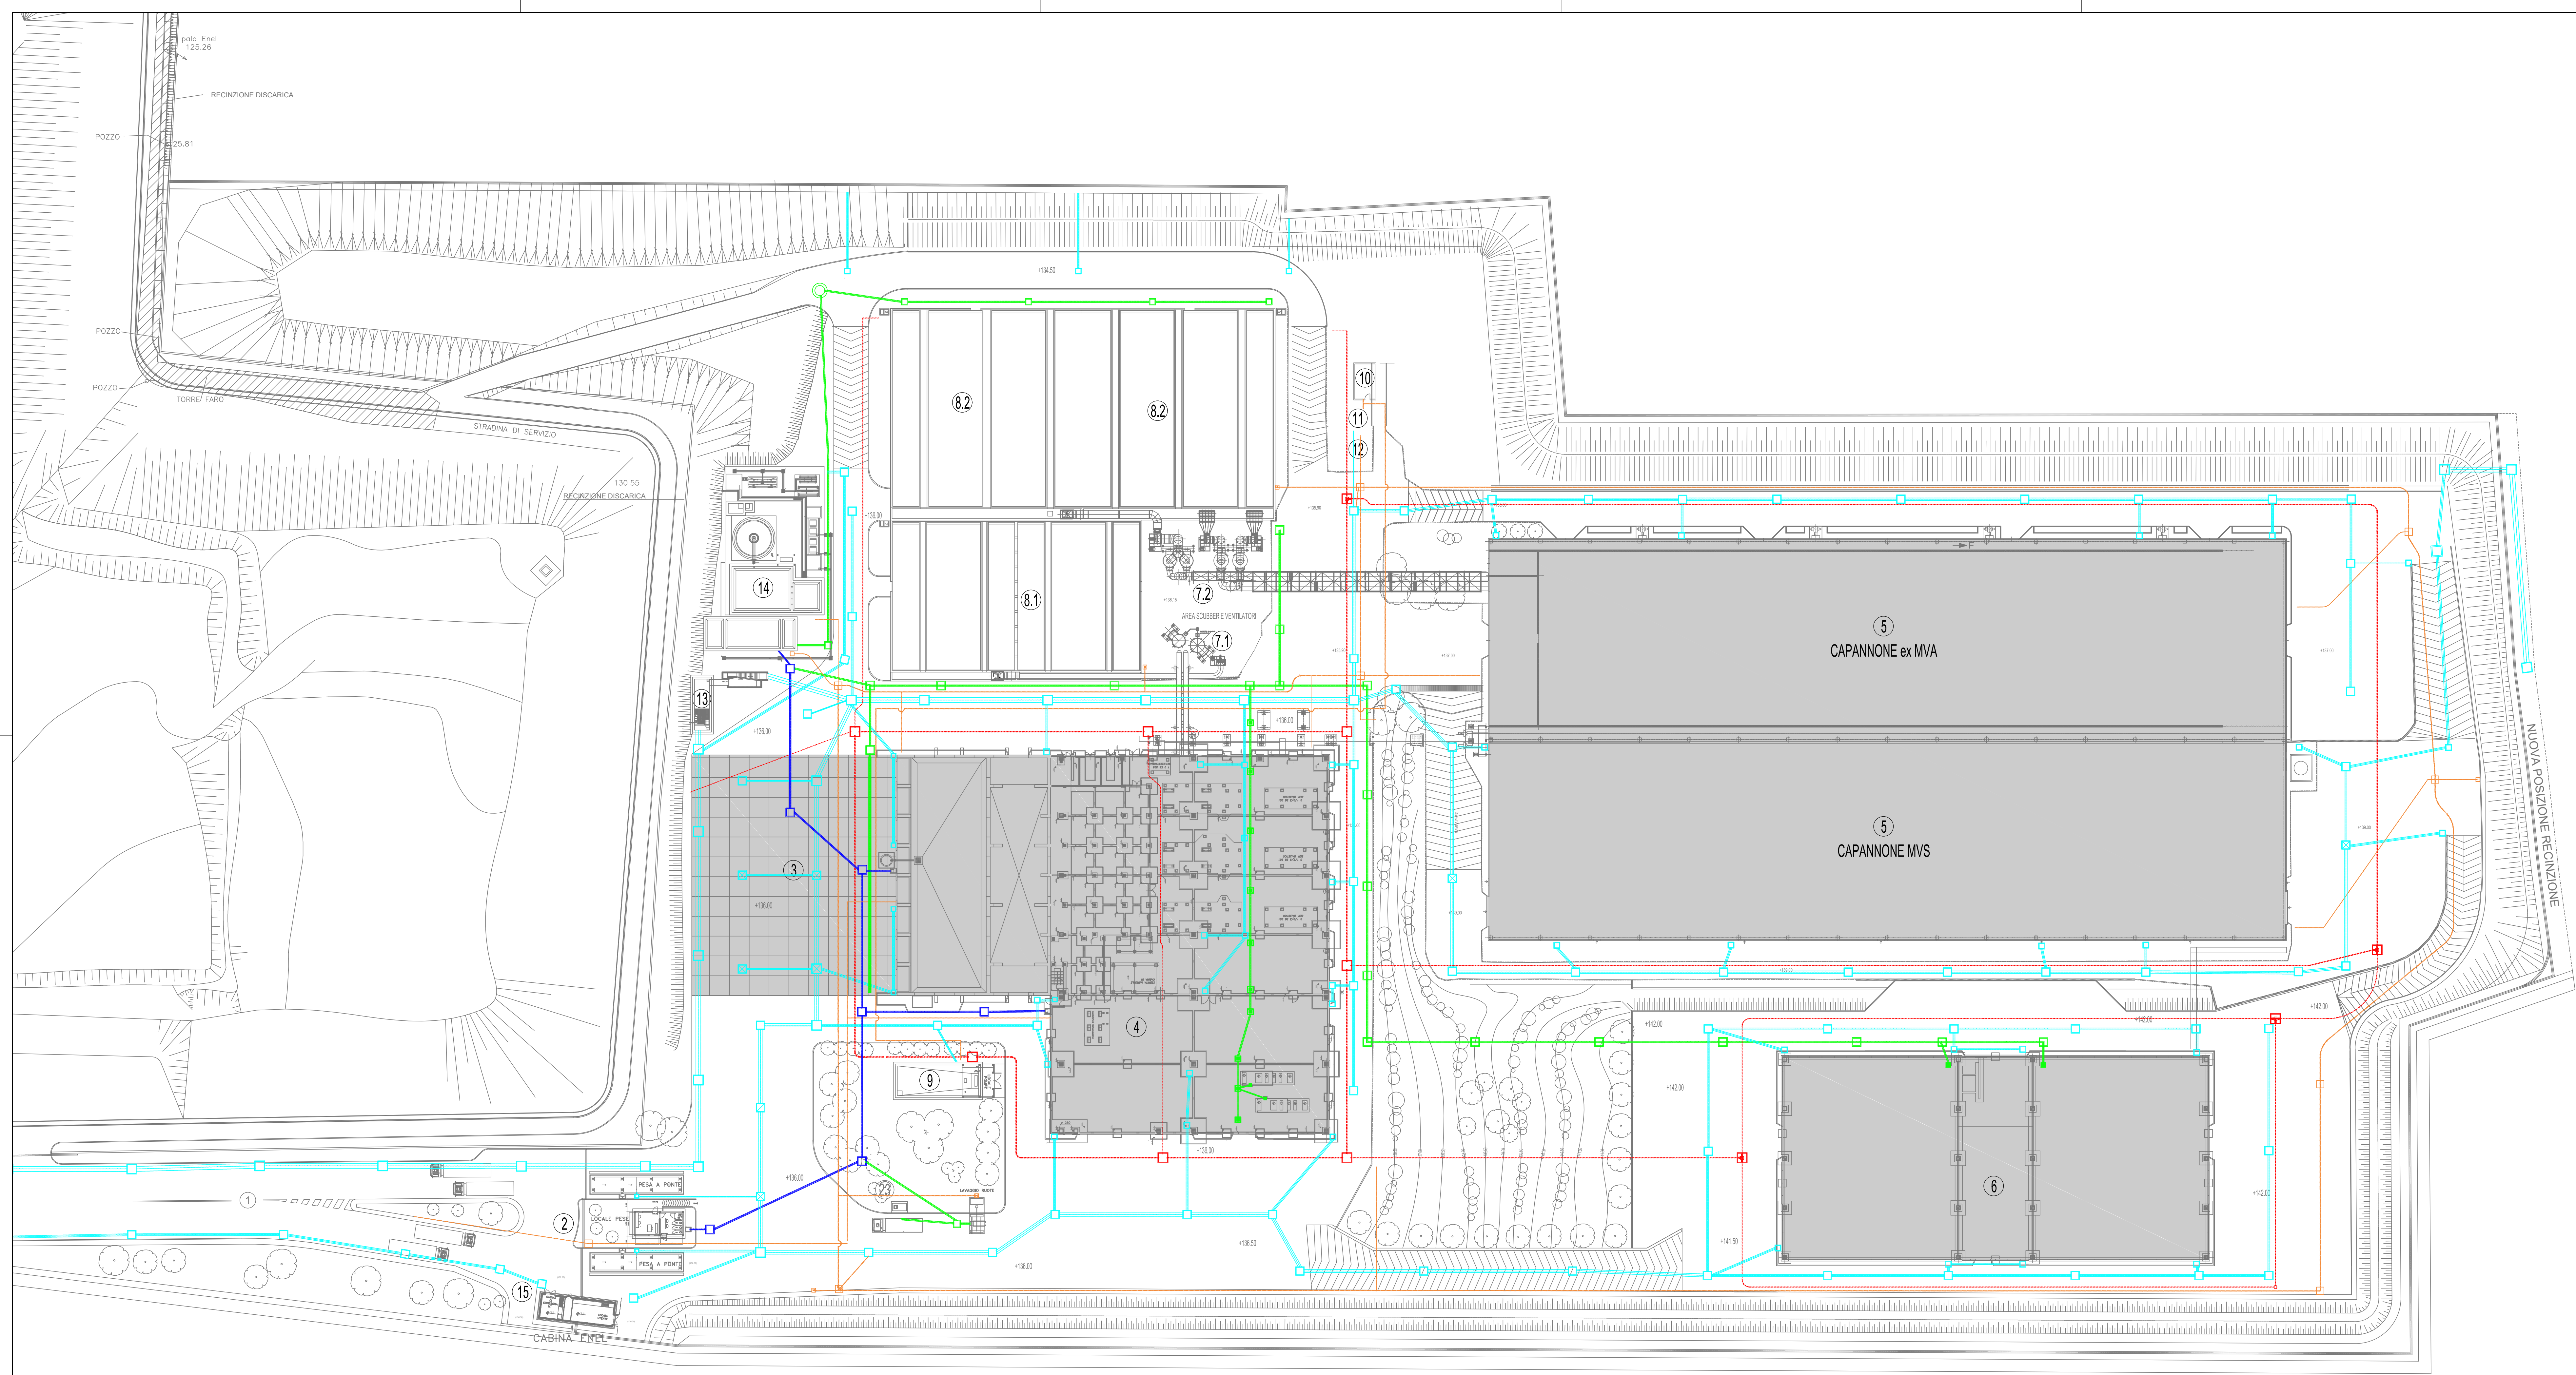


- LEGENDA
- 1

INGRESSO E USCITA AUTOMEZZI

2

PESE E CONTROLLO PESE

3

AVANFOSSA RICEZIONE

4

RICEZIONE, SELEZIONE E PRODUZIONE F.S.T.

5

EDIFICIO STABILIZZAZIONE F.U.T.

6

EDIFICIO STOCCAGGIO E RAFFINAZIONE

7.1

SCRUBBERS SELEZIONE E PRODUZIONE F.S.T.

7.2

SCRUBBERS STABILIZZAZIONE F.U.T.

8.1

BIOFILTRO SELEZIONE E PRODUZIONE F.S.T.

8.2

BIOFILTRO STABILIZZAZIONE F.U.T.

9

STAZIONE ANTINCENDIO

10

POZZO DI CAPTAZIONE

11

VASCA DI ACCUMULO IMPIANTO ADDUZ. IDRICA

12

GRUPPO DI PRESSURIZZAZIONE IMP. ADDUZ. IDRICA

13

VASCA DI ACCUMULO CON DISEOLATORE

14

TRATTAMENTO ACQUE REFLUE

15

CABINA ENEL

- Rete fognaria acque nere
- Rete fognaria acque bianche
- Rete fognaria acque tecnologiche
- Rete idrica
- Rete antincendio

REGIONE CAMPANIA

STRUTTURA DI MISSIONE PER LO SMALTIMENTO DEI RIFIUTI STOCCATI IN BALLE

LAVORI DI REALIZZAZIONE DELL'IMPIANTO DI COMPOSTAGGIO NELLO STIR DI TUFINO (NA)

ACCORDO QUADRO TRIENNALE PER L'AFFIDAMENTO DI SERVIZI DI INGEGNERIA E ARCHITETTURA - LOTTO 1

POR FESR 2014-2020 - ASSE 6 - AZIONE 6.1.3. - PROC. N. 2597/A-SIA/18

CODICE CIG: 7332980C6D - CODICE CUP: B23G17013850006

PROGETTO ESECUTIVO

A - ARCHITETTONICO

STATO ATTUALE

PLANIMETRIA RETI INTERRATE

1098E A PL 1040

REV. 01 DI 01

1 : 500

.DWG

FORMATO

RAGGRUPPAMENTO TEMPORANEO

CAPOGRUPPO MANDATARIA

ICARIA s.r.l.

Società di Ingegneria

ICARIA s.p.a.

SOCIETÀ DI INGEGNERIA

MANDANTE

ICARIA s.r.l.

Società di Ingegneria

ICARIA s.p.a.

SOCIETÀ DI INGEGNERIA

MANDANTE

ICARIA s.r.l.

Società di Ingegneria

ICARIA s.p.a.

SOCIETÀ DI INGEGNERIA

D	SETTEMBRE 2020	EMISSIONE	AE	GV	GV	YR
REVISIONE	DATA	OGGETTO	REDAITO	VERIFICATO	APPROVATO	AUTORIZZATO

E' vietata la ristampa o la divulgazione senza la preventiva autorizzazione