


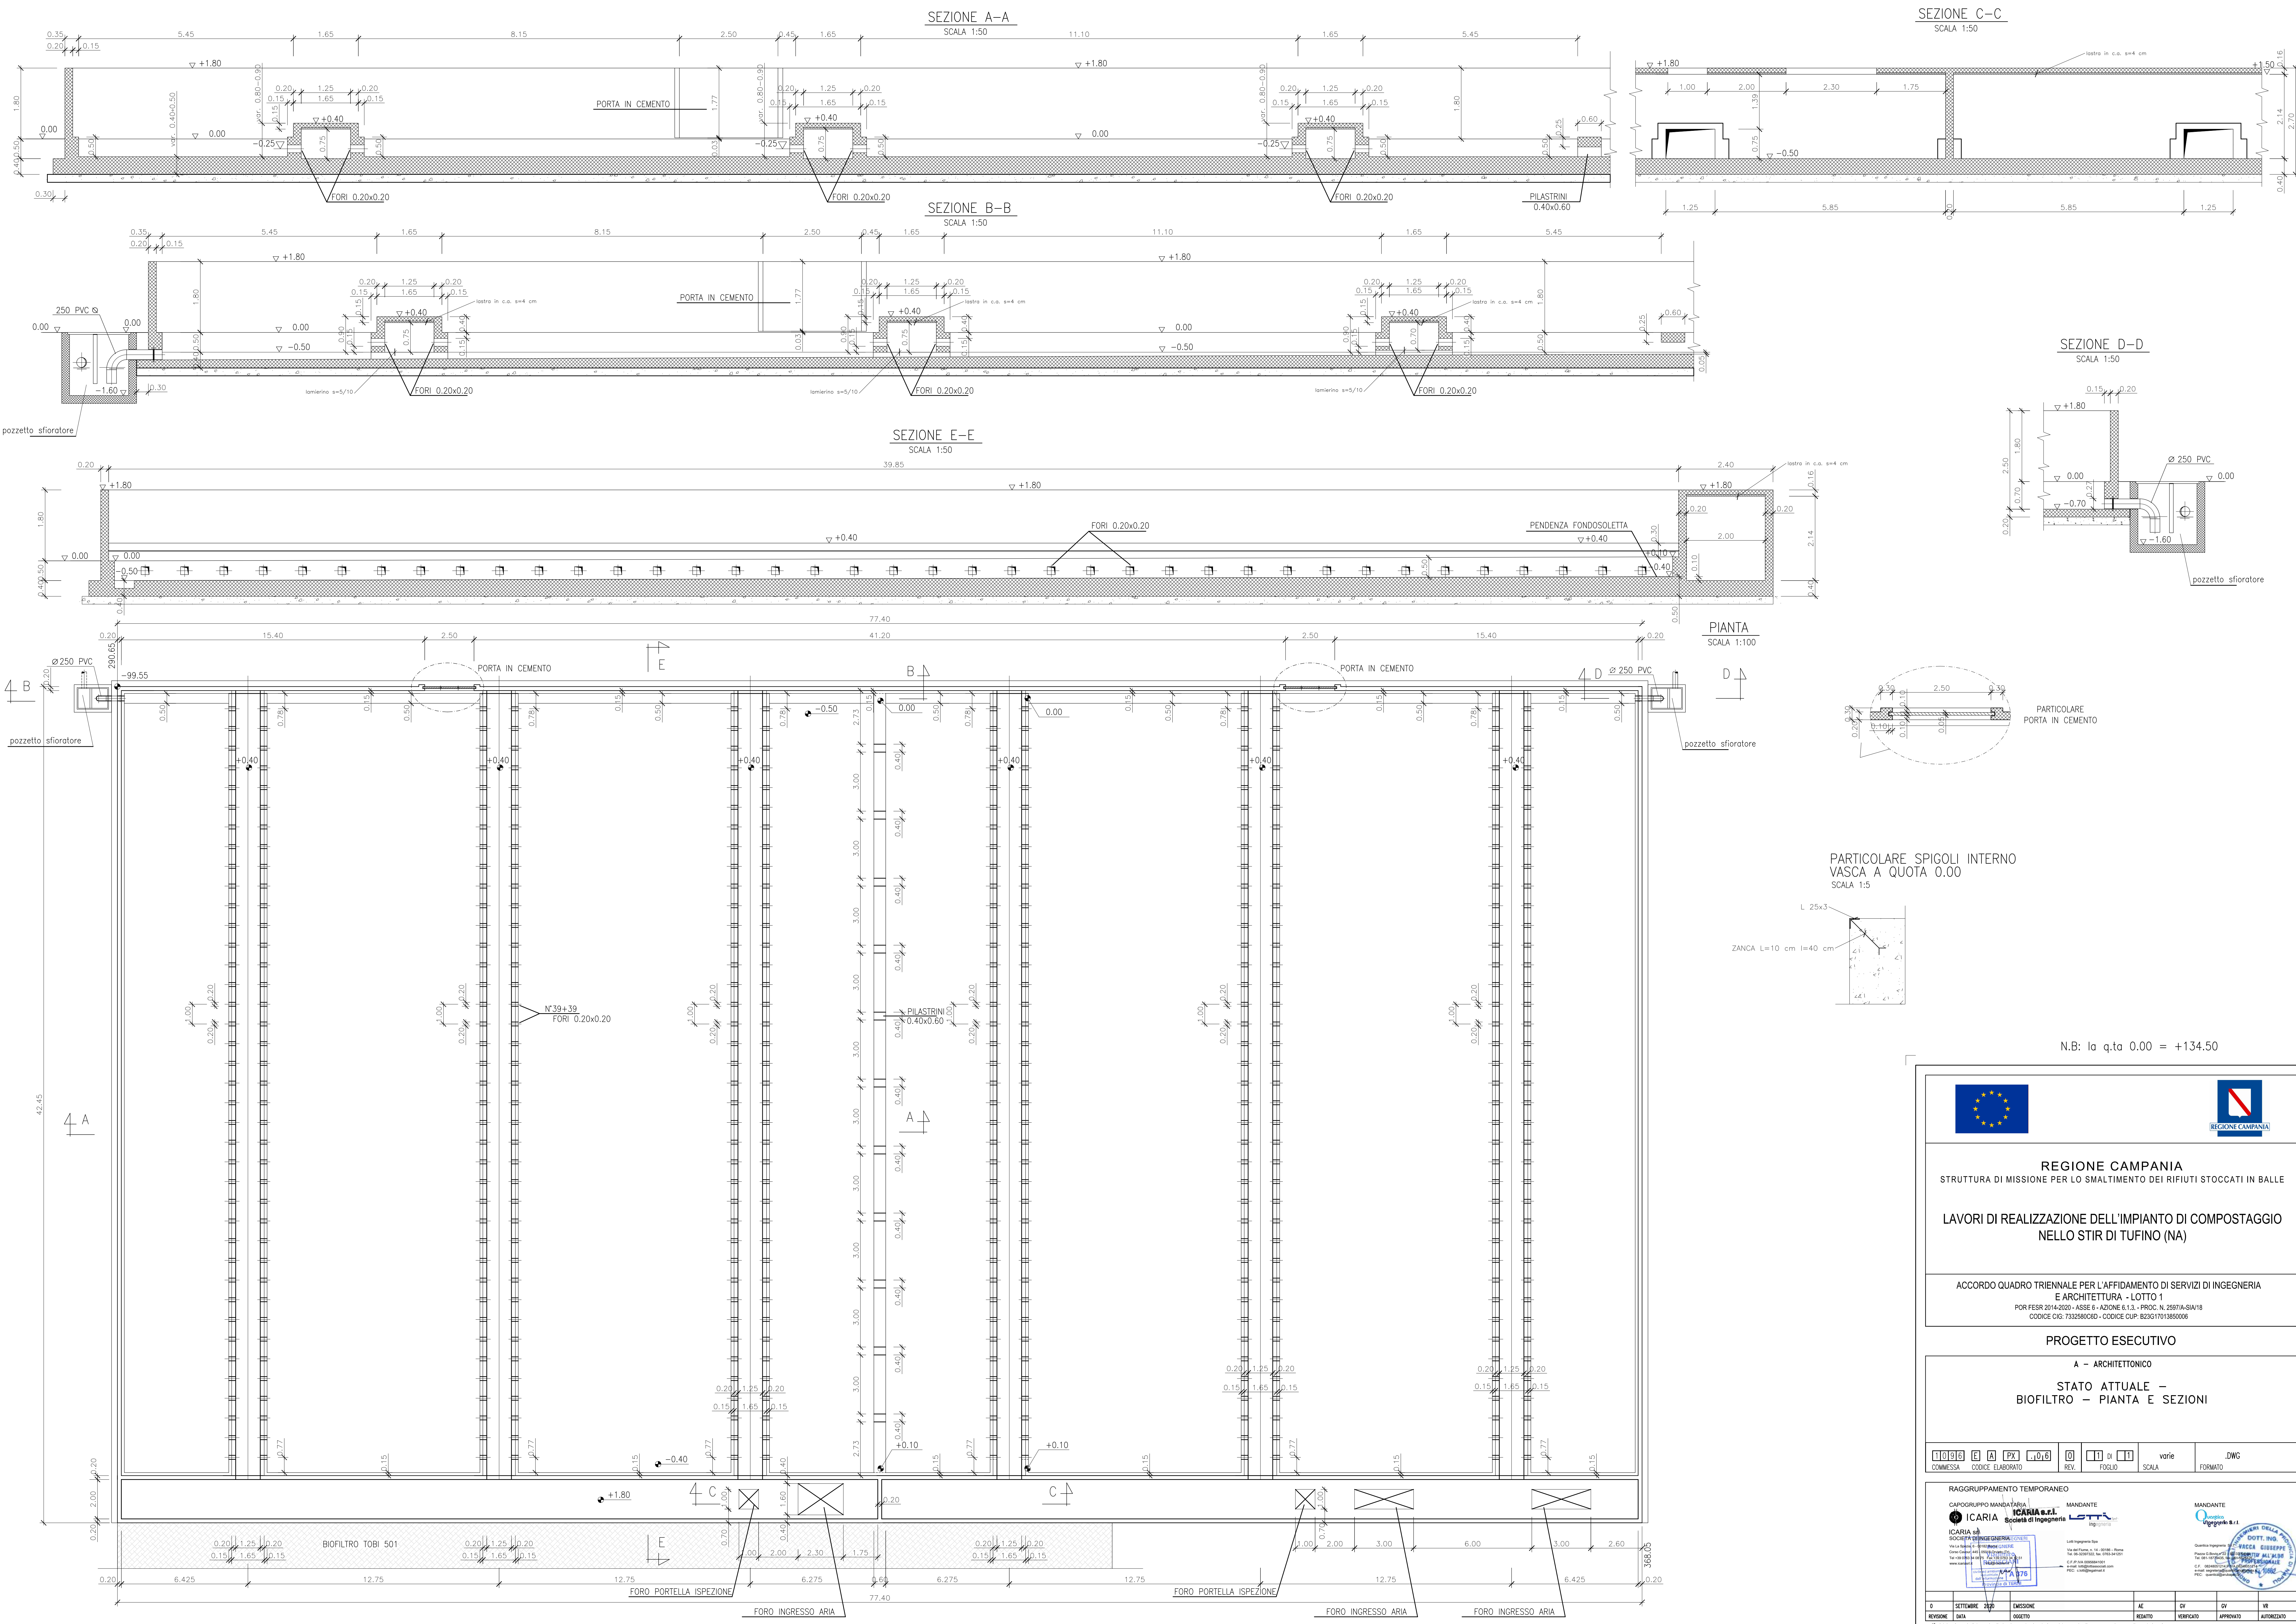



REGIONE CAMPANIA
STRUTTURA DI MISSIONE PER LO SMALTIMENTO DEI RIFIUTI STOCCATI IN BALLE

**LAVORI DI REALIZZAZIONE DELL'IMPIANTO DI COMPOSTAGGIO
NELLO STIR DI TUFINO (NA)**

ACCORDO QUADRO TRIENNALE PER L'AFFIDAMENTO DI SERVIZI DI INGEGNERIA
E ARCHITETTURA - LOTTO 1
POR PESR 2014-2020 - ASSE 6 - AZIONE 6.1.3. - PROC. N. 25971A-SIA/18
CODICE CIG. 7332580C8D - CODICE CUP. B23G17013650006

PROGETTO ESECUTIVO

A - ARCHITETTONICO

**STATO ATTUALE -
BIOFILTRO - PIANTE E SEZIONI**

10916	E	A	PX	0,6	0	1	1	1	varie	.DWG
CONMESSA	CODICE	ELABORATO	REV.	FOLIO	SCALA	FORMATO				

RAGGRUPPAMENTO TEMPORANEO

CAPOGRUPPO MANDATARIA
ICARIA s.p.a.
Società di Ingegneria

MANDANTE
ICARIA s.r.l.
Società di Ingegneria

MANDANTE
ICARIA s.r.l.
Società di Ingegneria

0	SETTEMBRE 2020	EMMISSIONE	AL	CV	CV	VR
REGIONE	DATA	CAVITÀ	REVISIONE	REVISIONE	REVISIONE	REVISIONE

L'elenco di tutti i fogli di sviluppo e la disposizione del presente disegno senza le proprietà autorizzate.