



AVANCORPO LATO OVEST
PIANTA STRUTTURA IN ELEVAZIONE
SCALA 1:50

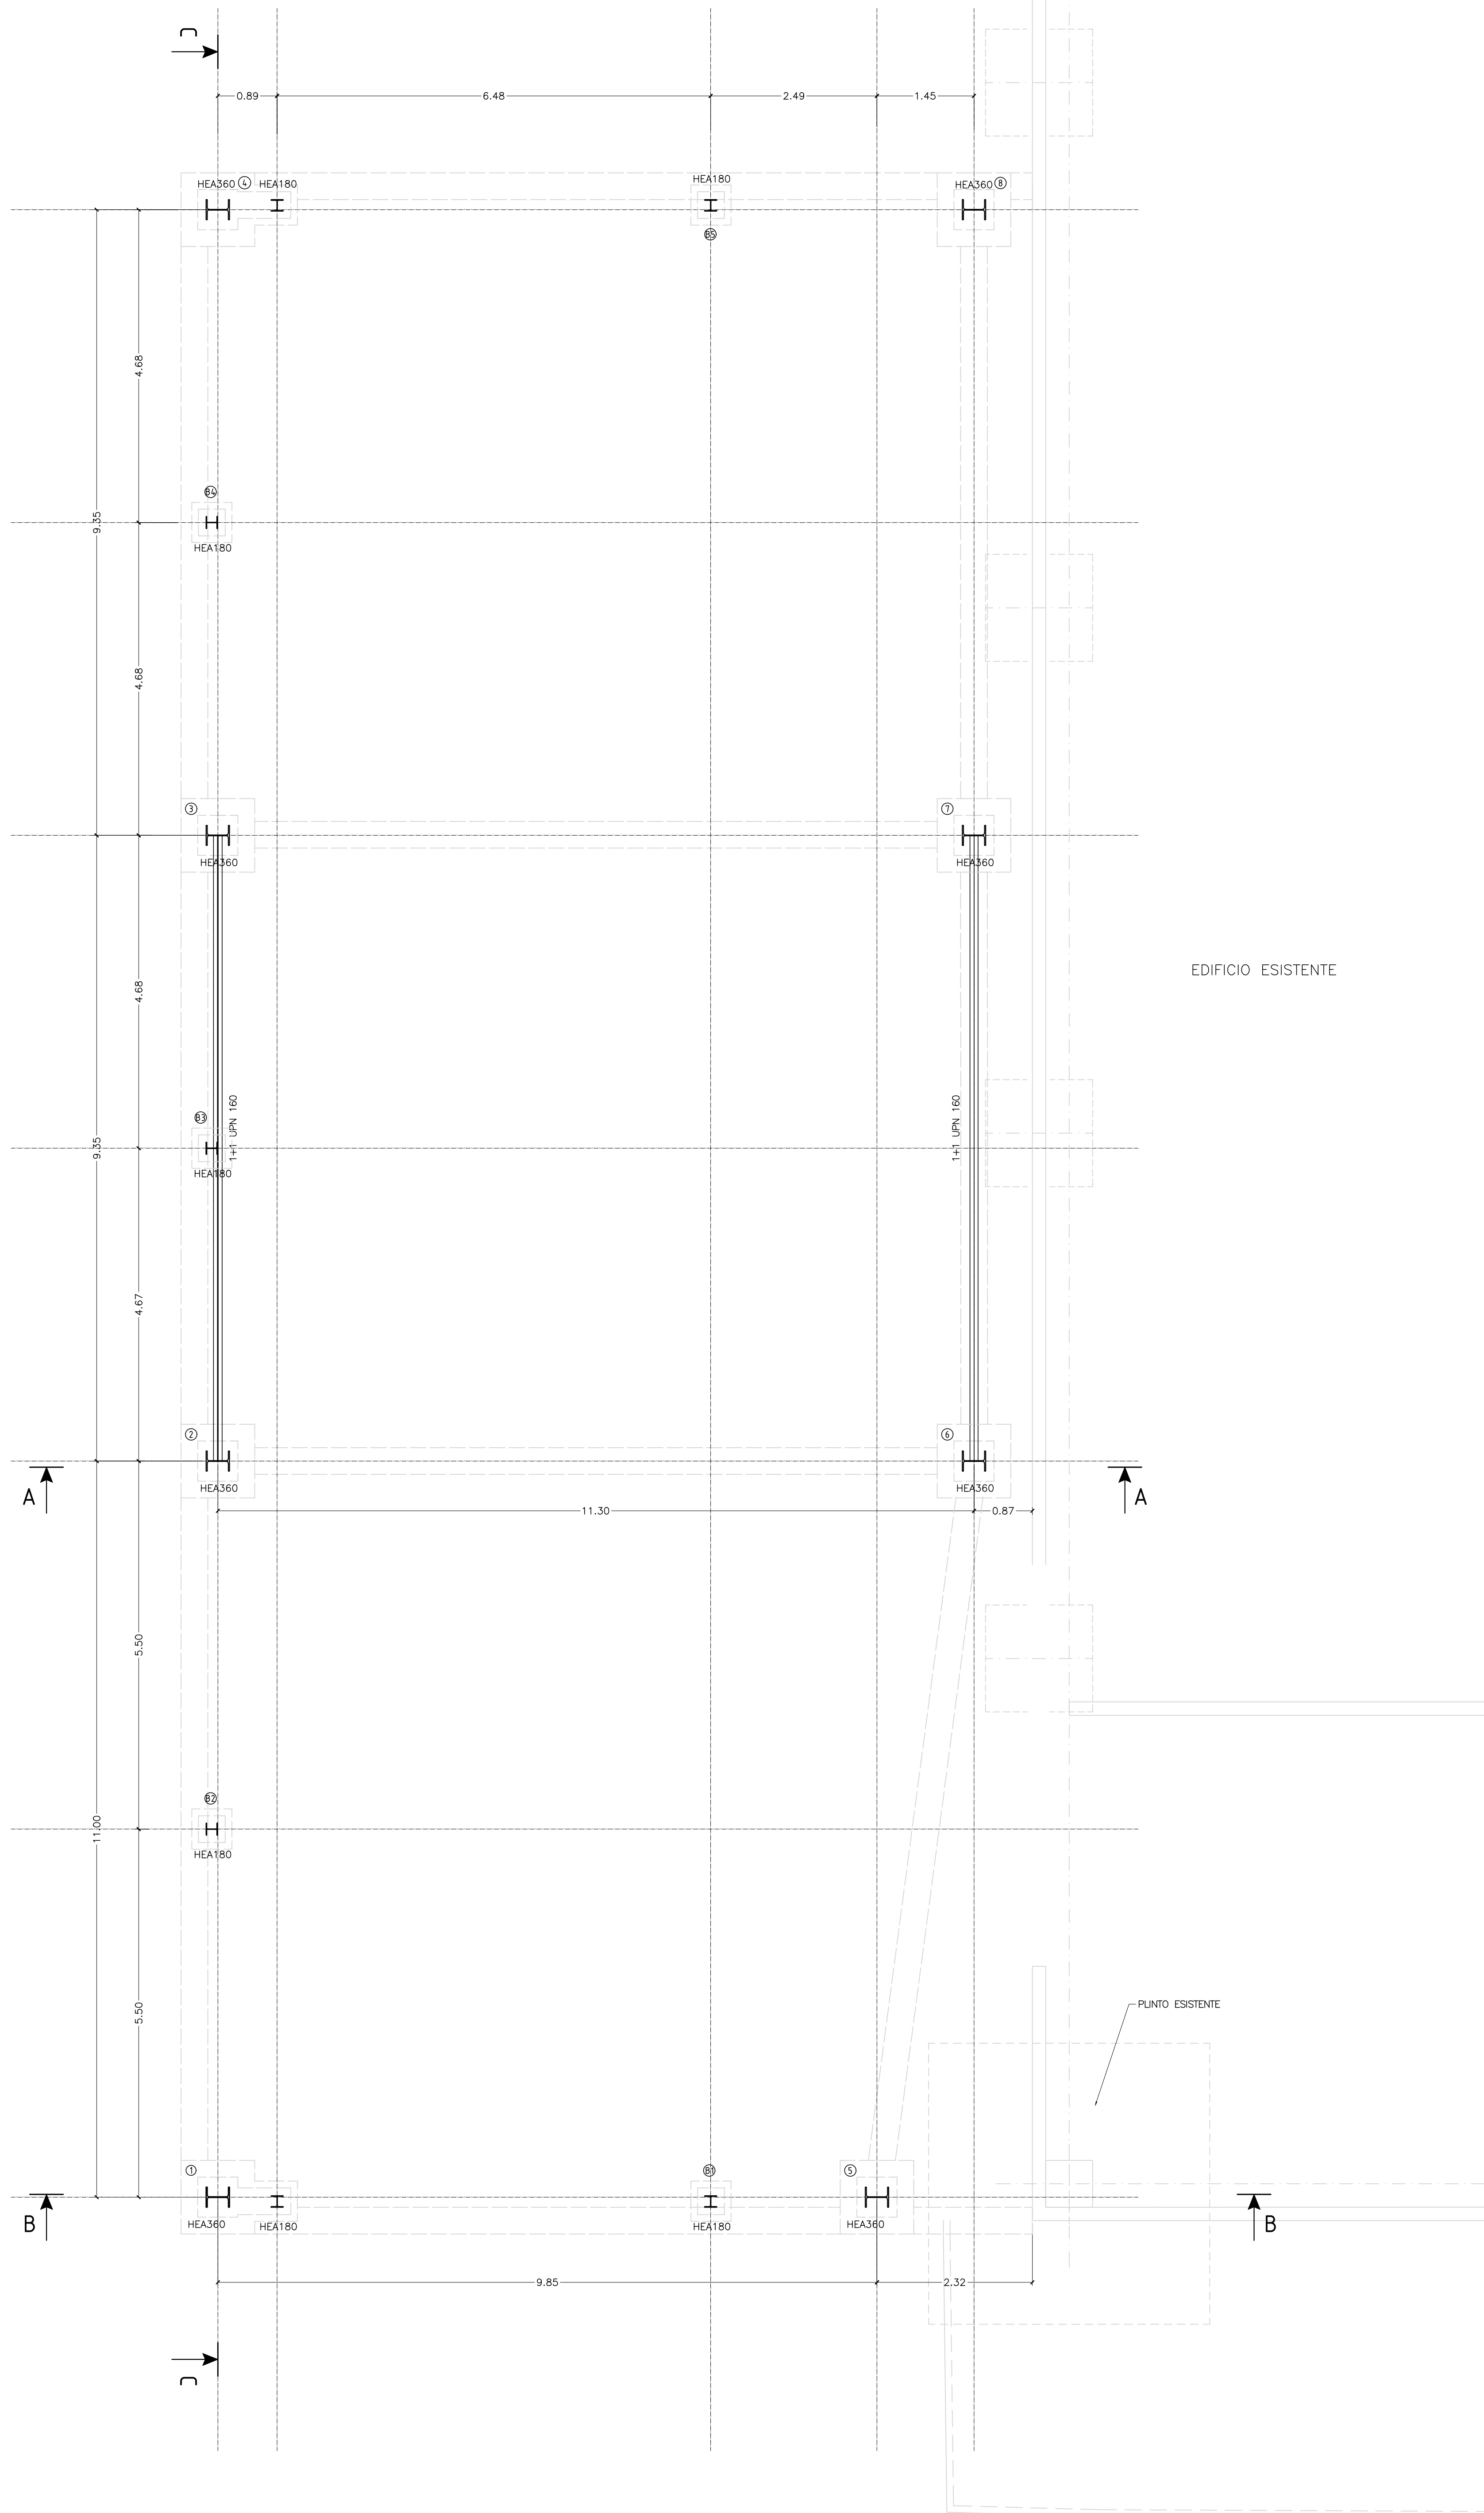

AVANCORPO LATO OVEST
PIANTA STRUTTURA COPERTURA (Q.TA +8.10)
SCALA 1:50

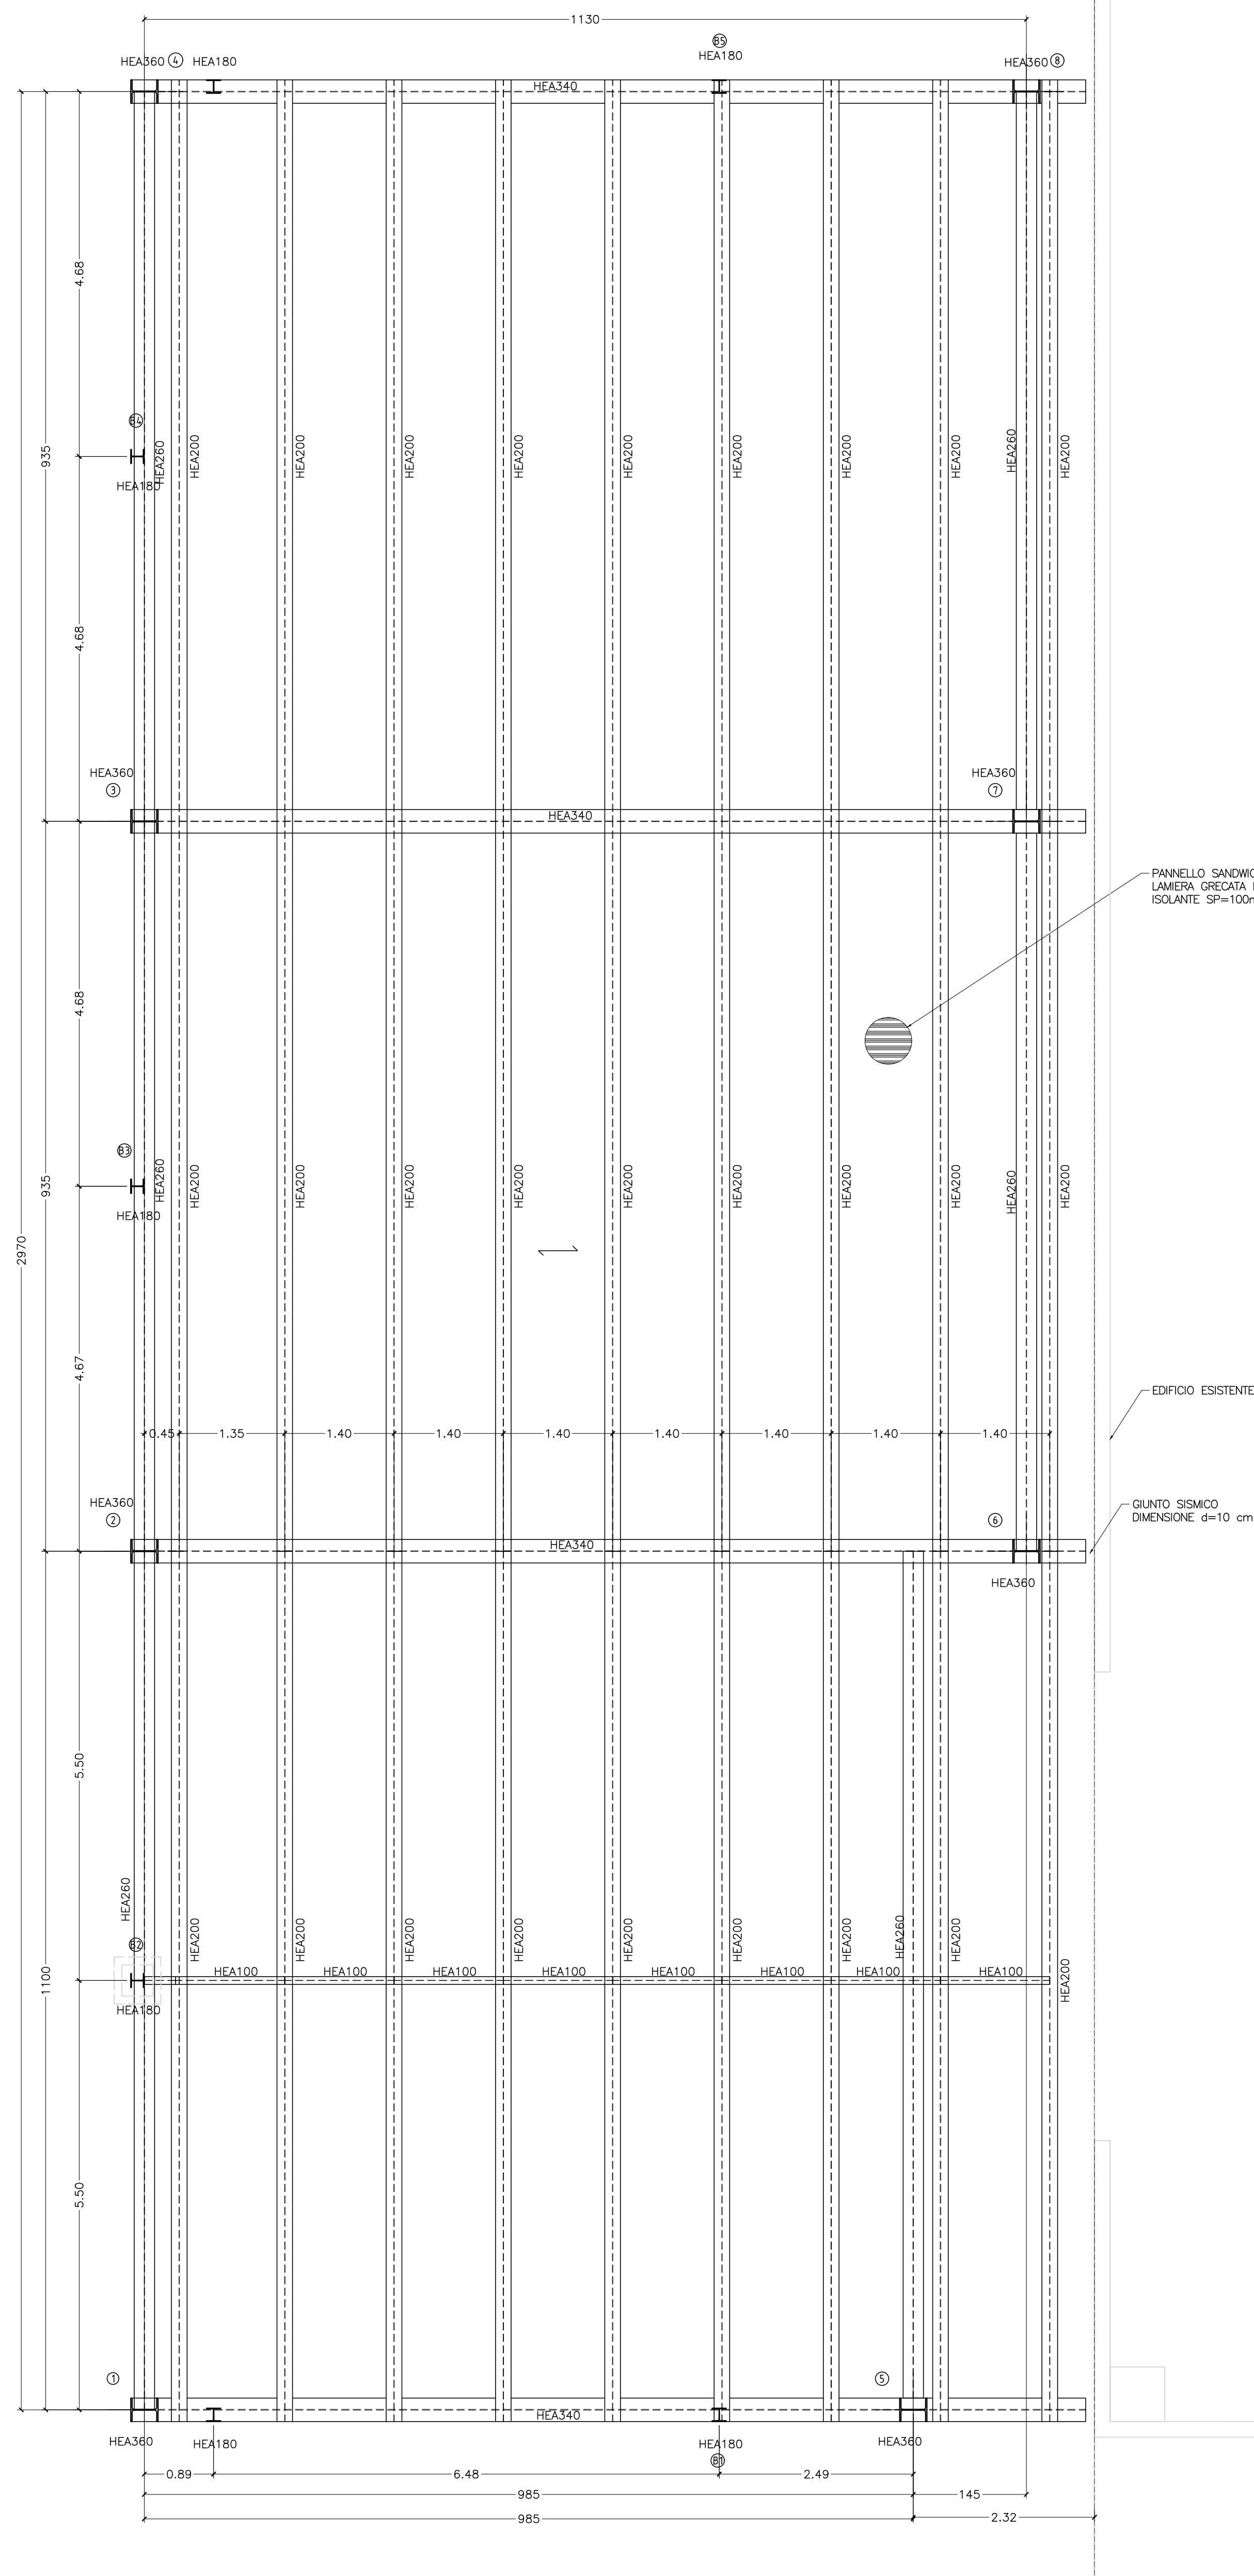

MATERIALS

MACROESTRUZZO
MACROESTRUZZO PER REGOLARIZZAZIONE PIANO DI POSA
CALCESTRUZZO C12/15 (Rok=15 MPa)

CALCESTRUZZO TIPO 1
FONDAZIONI ANCIORPILLO LATO EST, FONDAZIONI ANCIORPILLO LATO OVEST
FONDAZIONI BICOCELE, FONDAZIONI MATELIZZAZIONE PRIMARIA, FONDAZIONI
SCRUBBER, FONDAZIONE LOCAZIONE (6)

MACROESTRUZZO C12/15 (Rok=15) — CLASSE DI ESPOSIZIONE XC2
MASSIMO A/C = 0,60 — CONTENUTO MINIMO DI CEMENTO = 300 kg/m³
Dmax aggregato = 20 mm
Classe di CONSISTENZA = S4
CORRIERO NETTO 5cm

CALCESTRUZZO TIPO 2
(BAGLIOLI ANCIORPILLO LATO EST, BAGLIOLI ANCIORPILLO LATO OVEST, PARETI
CANTIERI, PARETI MATELIZZAZIONE PRIMARIA, MURO COMPARTO
RICEZIONE E MISCELAZIONE A T.°, MURO COMPARTO MATELIZZAZIONE
SECONDARIA, MURO DI SEPARAZIONE BIOFILTRO, BACINO DI CONTENIMENTO
DEPERIMENTI)

CALCESTRUZZO C35/45 (Rok=45) — CLASSE DI ESPOSIZIONE XA3
MASSIMO A/C = 0,45 — CONTENUTO MINIMO DI CEMENTO = 360 kg/m³
Dmax aggregato = 20 mm — CLASSE DI CONSISTENZA S4
CORRIERO NETTO ELEMENTI PIASTRA 5 cm
CORRIERO NETTO ALTRI ELEMENTI 3,5 cm

ACCIAIO PER CALCESTRUZZO ARMATO
— TUTTE LE STRUTTURE
ACCIAIO B450C

ACCIAIO DA CARPENTERIA
— ELEVAZIONI
ACCIAIO S275 JR
PROTEZIONE MEDIANTE ZINCATURA A CALDO PER NUOVE STRUTTURE
PROTEZIONE MEDIANTE ZINCATURA A FREDDO PER LAVORAZIONI IN OPERA

BULLONI E SALDATURE
— BULLONI
BULLONI CLASSE 8.8 AD ALTA RESISTENZA CONFORMI A UNI
5773/73
— SALDATURE
SALDATURE A CORONE D'ANGOLO DI II CLASSE CONFORMI A
UNI 5132. SALVO DIVERSA SPECIFICA LO SPRESSORE DEI
BULLONI DEVE ESSERE PARI A 0,7 VOLTE QUELLO DELLE
PARTI DA SALDARE E LA LUNGHEZZA PARI A QUELLA DEL PEZZO



REGIONE CAMPANIA
STRUTTURA DI MISSIONE PER LO SMALTIMENTO DEI RIFIUTI STOCCATI IN BALLE

LAVORI DI REALIZZAZIONE DELL'IMPIANTO DI COMPOSTAGGIO
NELLO STIR DI TUFINO (NA)

ACCORDO QUADRO TRIENNALE PER L'AFFIDAMENTO DI SERVIZI DI INGEGNERIA
E ARCHITETTURA - LOTTO 1
POR FESR 2014-2020 - ASSE 6 - AZIONE 6.1.3. - PROC. N. 2597/A-SIA/18
CODICE CIG: 7332580C8D - CODICE CUP: B23G17013850006

PROGETTO ESECUTIVO

S - STRUTTURE

AVANCORPO LATO OVEST
STRUTTURA IN ELEVAZIONI
CARPENTERIE - PARTE 1

1096	E	S	PX	0,1,4	0	1	DI	1	1:50	.DWG
CONMESSA	CODICE ELABORATO			REV.	FOGLIO			SCALA	FORMATO	

RAGGRUPPAMENTO TEMPORANEO

CAROGROUP MANDATARIA ICARIA  ICARIA a.r.l. Società di Ingegneria ICARIA s.p.a. SOCIETÀ DI INGEGNERIA Via S. Andrea, 10 - 00187 Roma (RM) C.so Venezia, 10 - 00197 Roma (RM) Tel. 06/4780111 - 06/4780112 Fax 06/4780113 www.icaria.it ICARIA 376 Società di Ingegneria	MANDANTE LESTI  LESTI Ing. snc Lehti Engineering S.p.A. Via dei Fiumi, 1 - 00186 - Roma Tel. 06/492222 - Fax 06/491141 C.F.P. 01690001000 email: lehti@lehti.com PEC: lehti@lehti.com.d	MANDANTE Oleggio Oleggio & S.r.l. Quarta Via Salaria, 10 00197 Roma (RM) Tel. 06/4780111 - 06/4780112 Fax 06/4780113 C.F. 02600101000 Email: oleggio@oleggio.it PEC: oleggio@oleggio.it
---	---	---

0	SETTEMBRE 2020	EMISSIONE	MR	GP	GV	YR
REVISIONE	DATA	OGGETTO	REDATTO	VERIFICATO	APPROVATO	AUTORIZZATO