


AVANCORPO LATO OVEST

SEZIONE C-C

SCALA 1:50

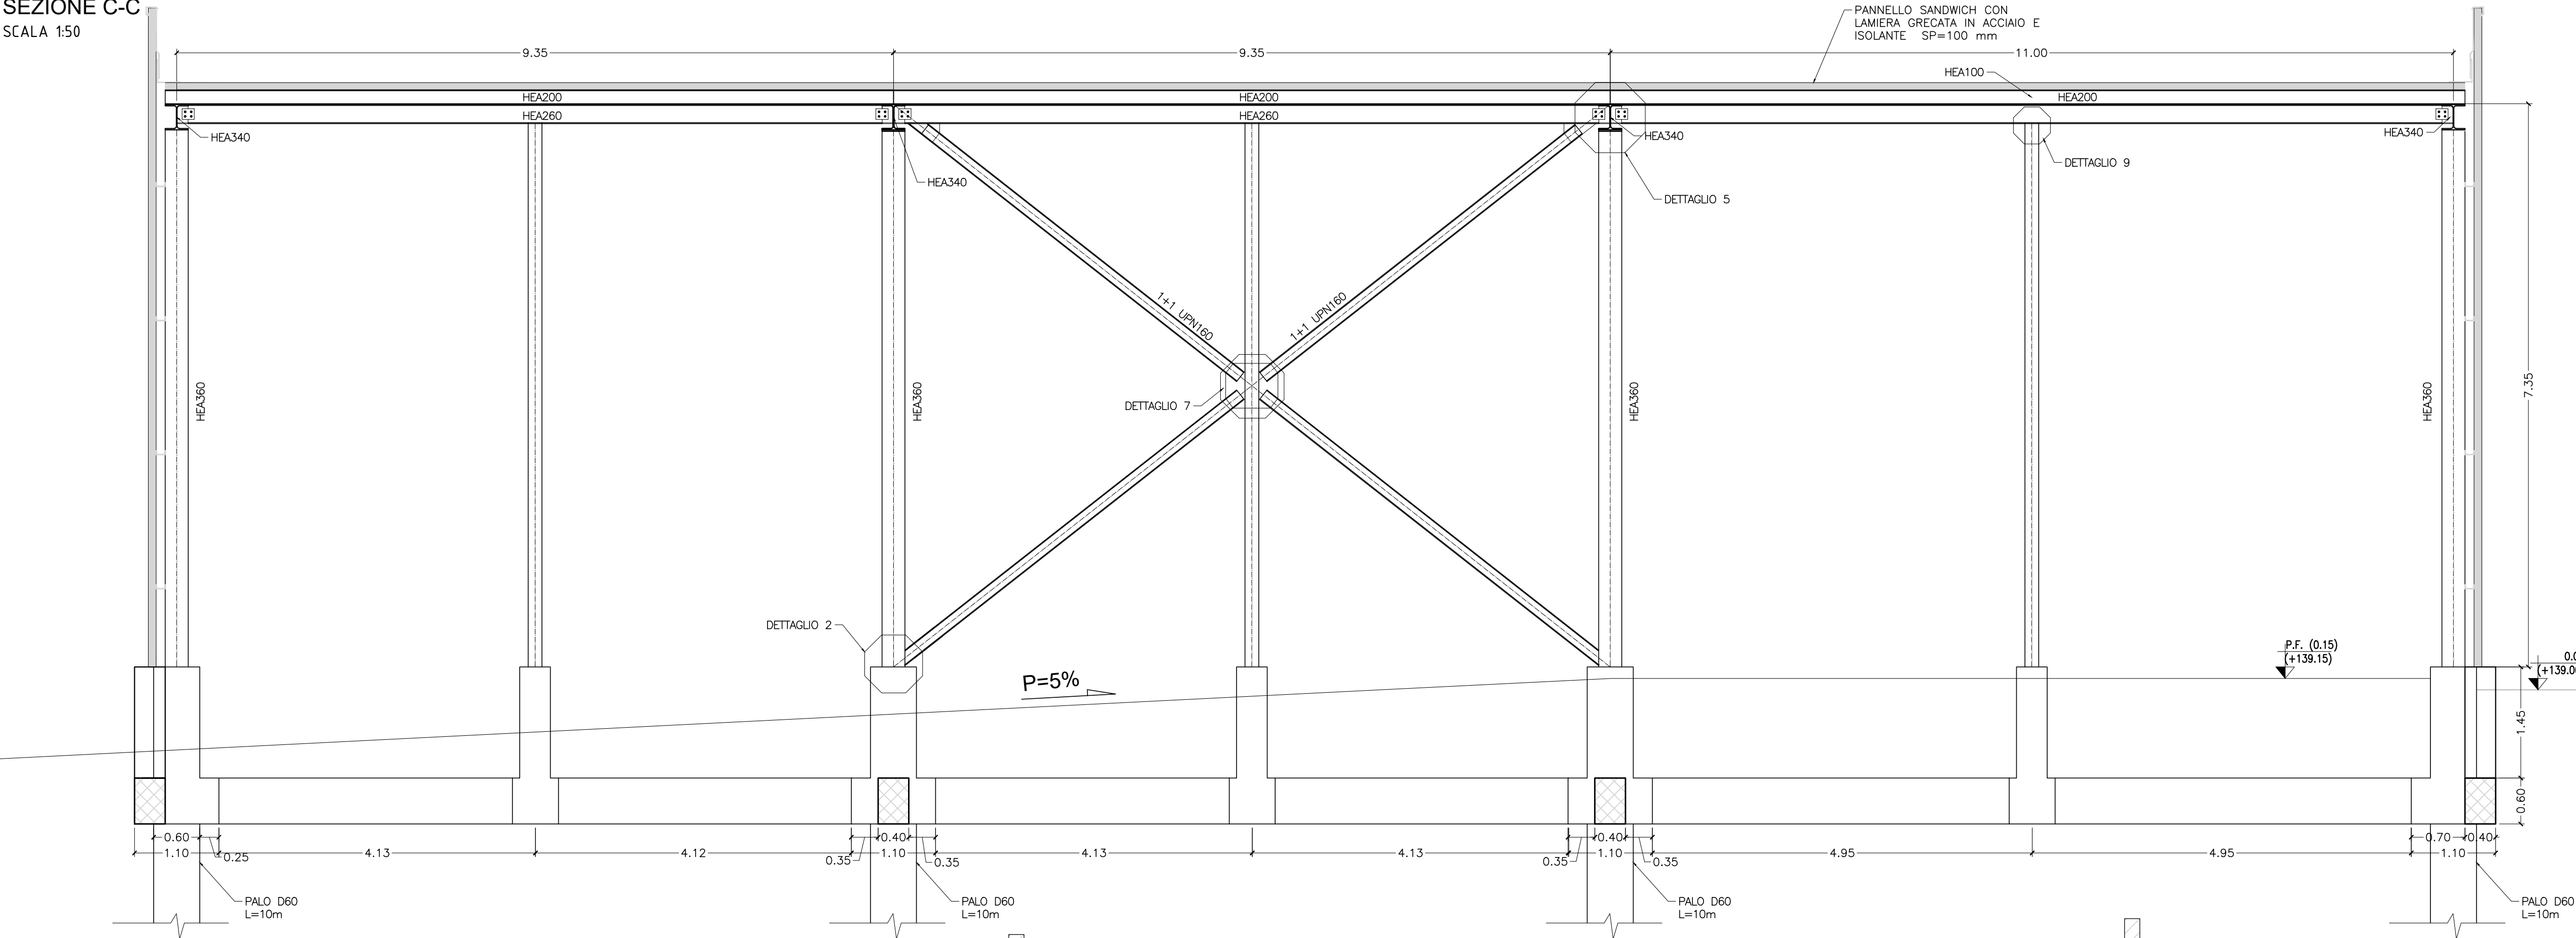


MATERIALI

- CALCESTRUZZO**
- MAGRONE PER REGOLARIZZAZIONE PIANO DI POSA
CALCESTRUZZO C12/15 (Rck=15 MPa)
- **CALCESTRUZZO TIPO 1**
(FONDAZIONI AVANCORPO LATO EST, FONDAZIONI AVANCORPO LATO OVEST, FONDAZIONI BIOCELLE, FONDAZIONI MATURAZIONE PRIMARIA, FONDAZIONE SCRUBBER, FONDAZIONE LOCALE QE)
CALCESTRUZZO C25/30 (Rck=30) - CLASSE DI ESPOSIZIONE XC2
MASSIMO A/C = 0.60 - CONTENUTO MINIMO DI CEMENTO = 300 kg/m³
Dmax aggregato = 20 mm
CLASSE DI CONSISTENZA = S4
- COPRIFERRO NETTO 5cm
- **CALCESTRUZZO TIPO 2**
(BAGGIOLI AVANCORPO LATO EST, BAGGIOLI AVANCORPO LATO OVEST, PARETI E COPERTURA BIOCELLE, PARETI MATURAZIONE PRIMARIA, MURO COMPARTO RICEZIONE E MISCELAZIONE A "L", MURO COMPARTO MATURAZIONE SECONDARIA, MURO DI SEPARAZIONE BIOFILTRO, BACINO DI CONTENIMENTO SERBATO)
CALCESTRUZZO C35/45 (Rck=45) - CLASSE DI ESPOSIZIONE XA3
MASSIMO A/C = 0.45 - CONTENUTO MINIMO DI CEMENTO = 360 kg/m³
Dmax aggregato = 20 mm - CLASSE DI CONSISTENZA S4
- COPRIFERRO NETTO ELEMENTI PIASTRA 5 cm
COPRIFERRO NETTO ALTRI ELEMENTI 5.5 cm
- ACCIAIO PER CALCESTRUZZO ARMATO**
- TUTTE LE STRUTTURE
ACCIAIO B450C
- ACCIAIO DA CARPENTERIA**
- ELEVAZIONI
ACCIAIO S275 JR
PROTEZIONE MEDIANTE ZINCATURA A CALDO PER NUOVE STRUTTURE
PROTEZIONE MEDIANTE ZINCATURA A FREDDO PER LAVORAZIONI IN OPERA
- BULLONI E SALDATURE**
- BULLONI
BULLONI CLASSE 8.8 AD ALTA RESISTENZA CONFORMI A UNI 5712-5713
- SALDATURE
SALDATURE A CORDONE D'ANGOLO DI II CLASSE CONFORMI A UNI 5132. SALVO DIVERSA SPECIFICA LO SPESSORE DEI CORDONI DOVRA' ESSERE PARI A 0.7 VOLTE QUELLO DELLE PARTI DA SALDARE E LA LUNGHEZZA PARI A QUELLA DEL PEZZO

AVANCORPO LATO OVEST

SEZIONE A-A


SCALA 1:50

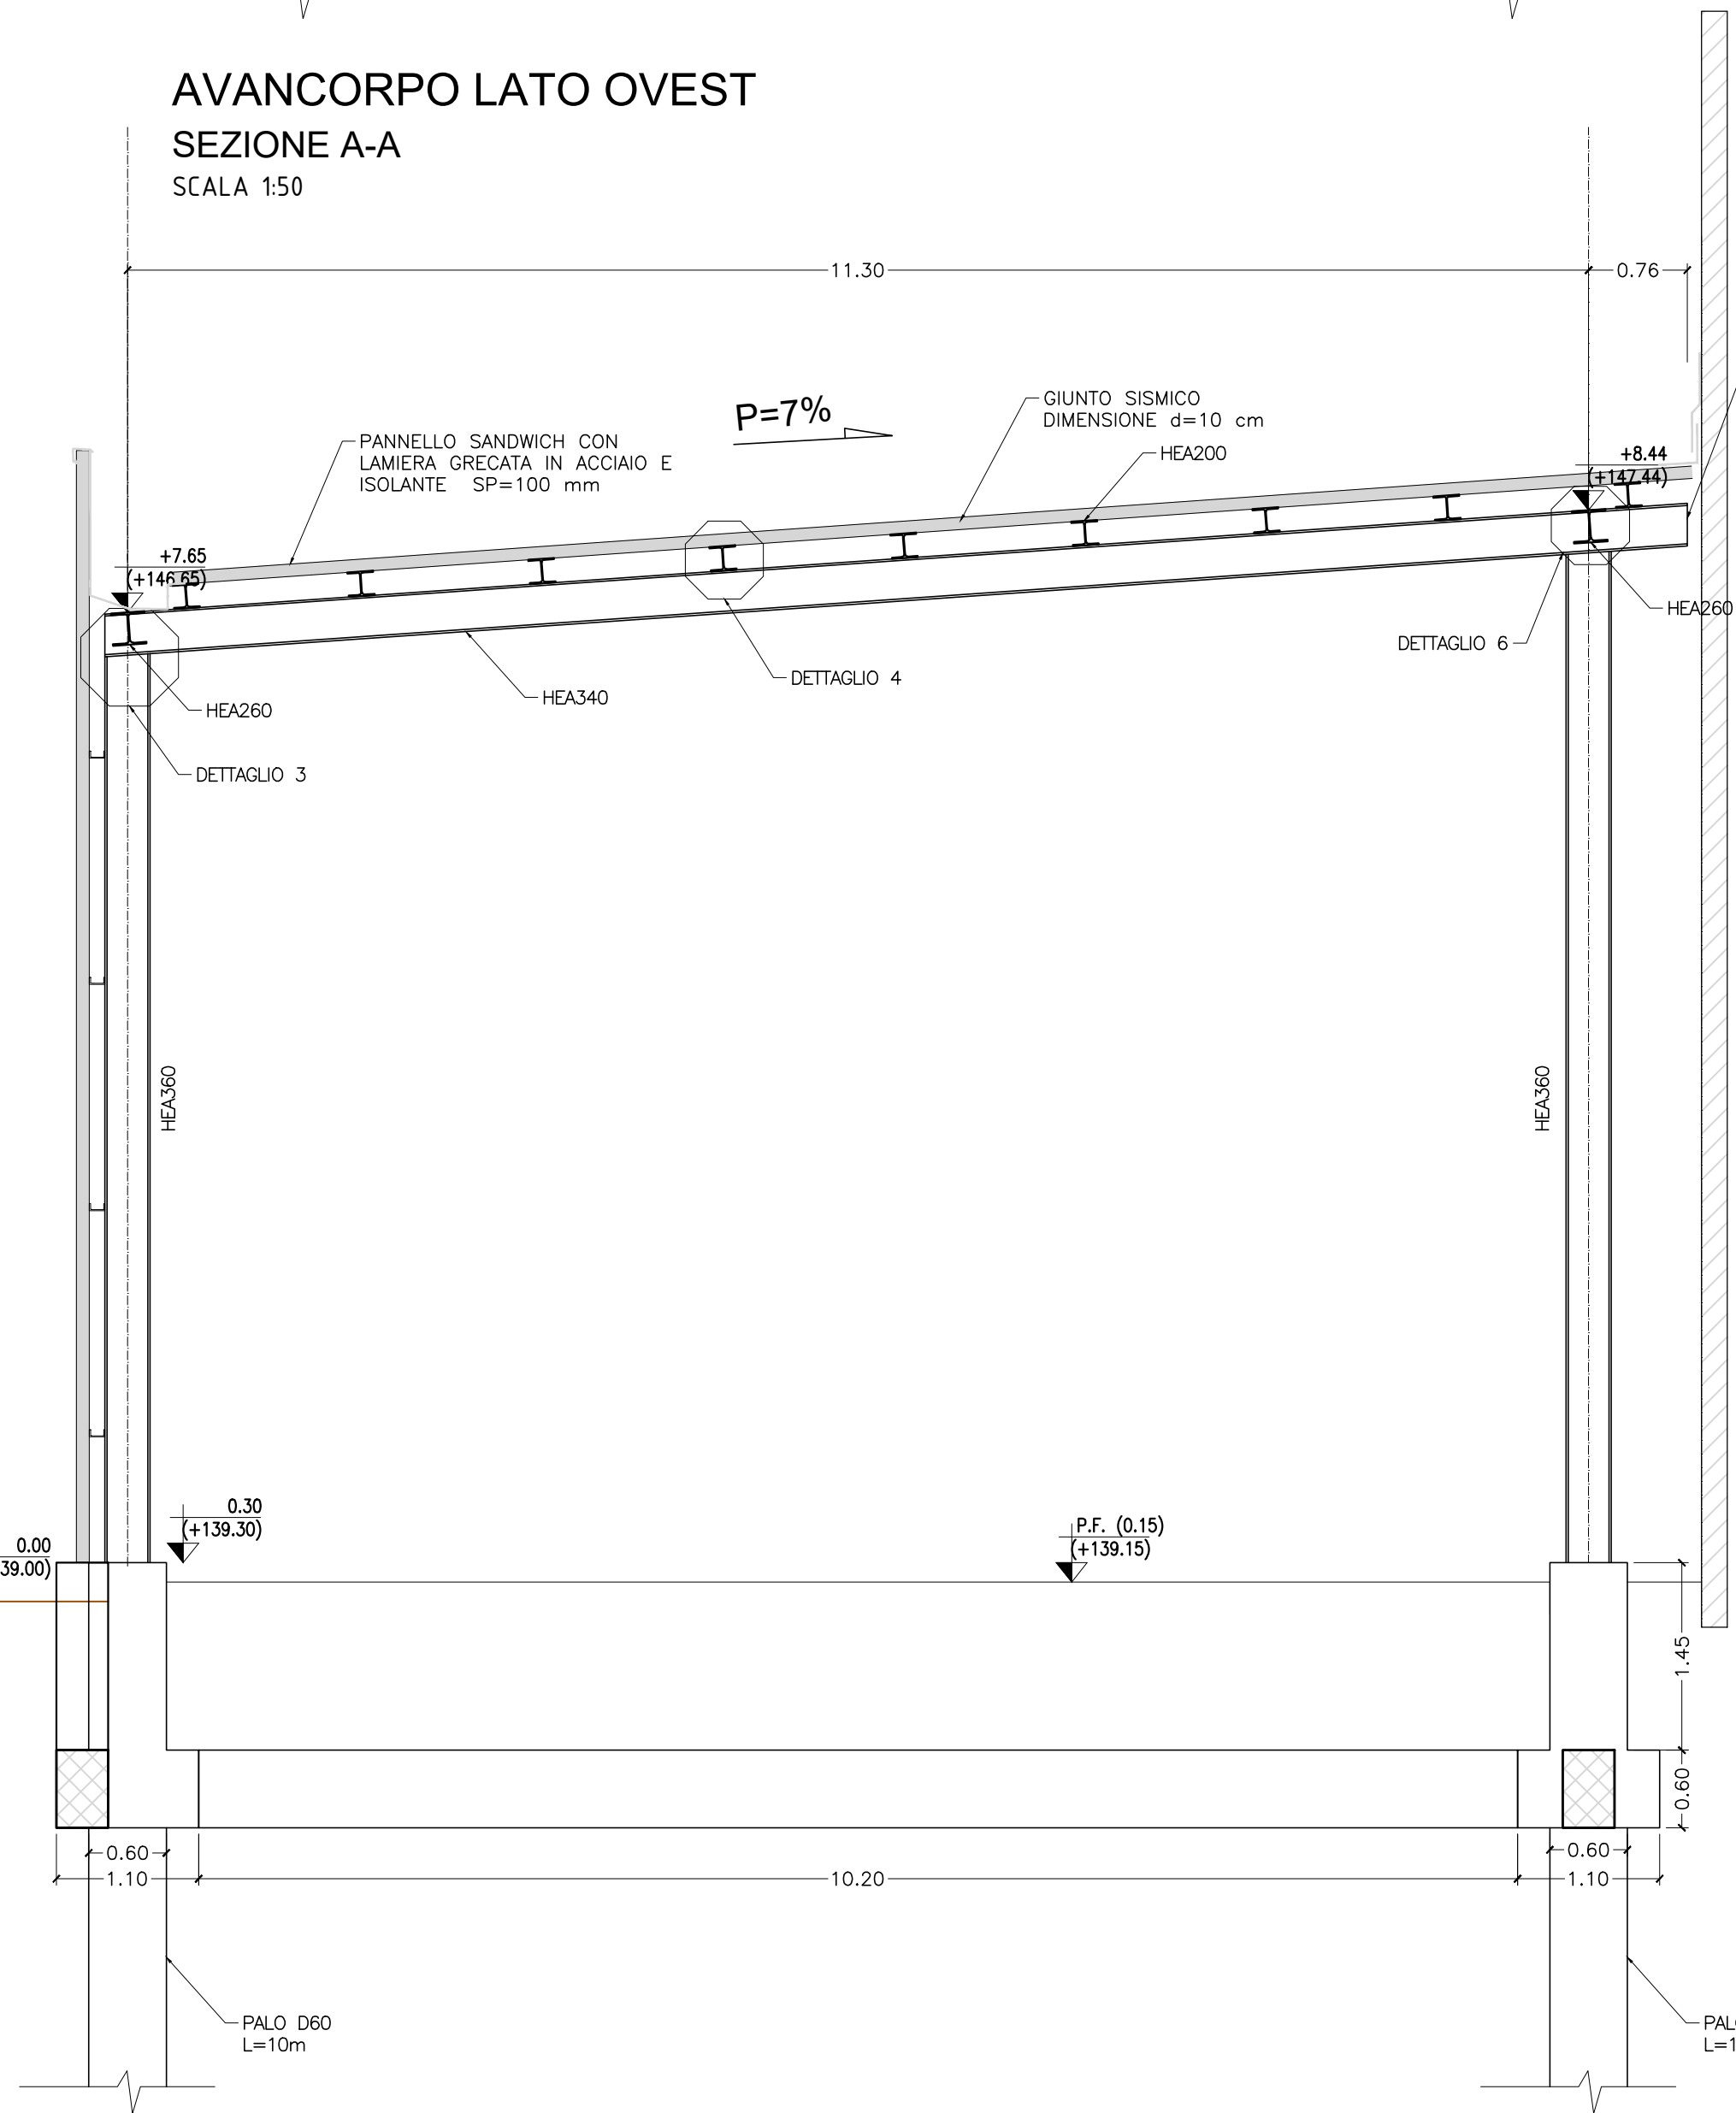

AVANCORPO LATO OVEST

SEZIONE B-B

SCALA 1:50

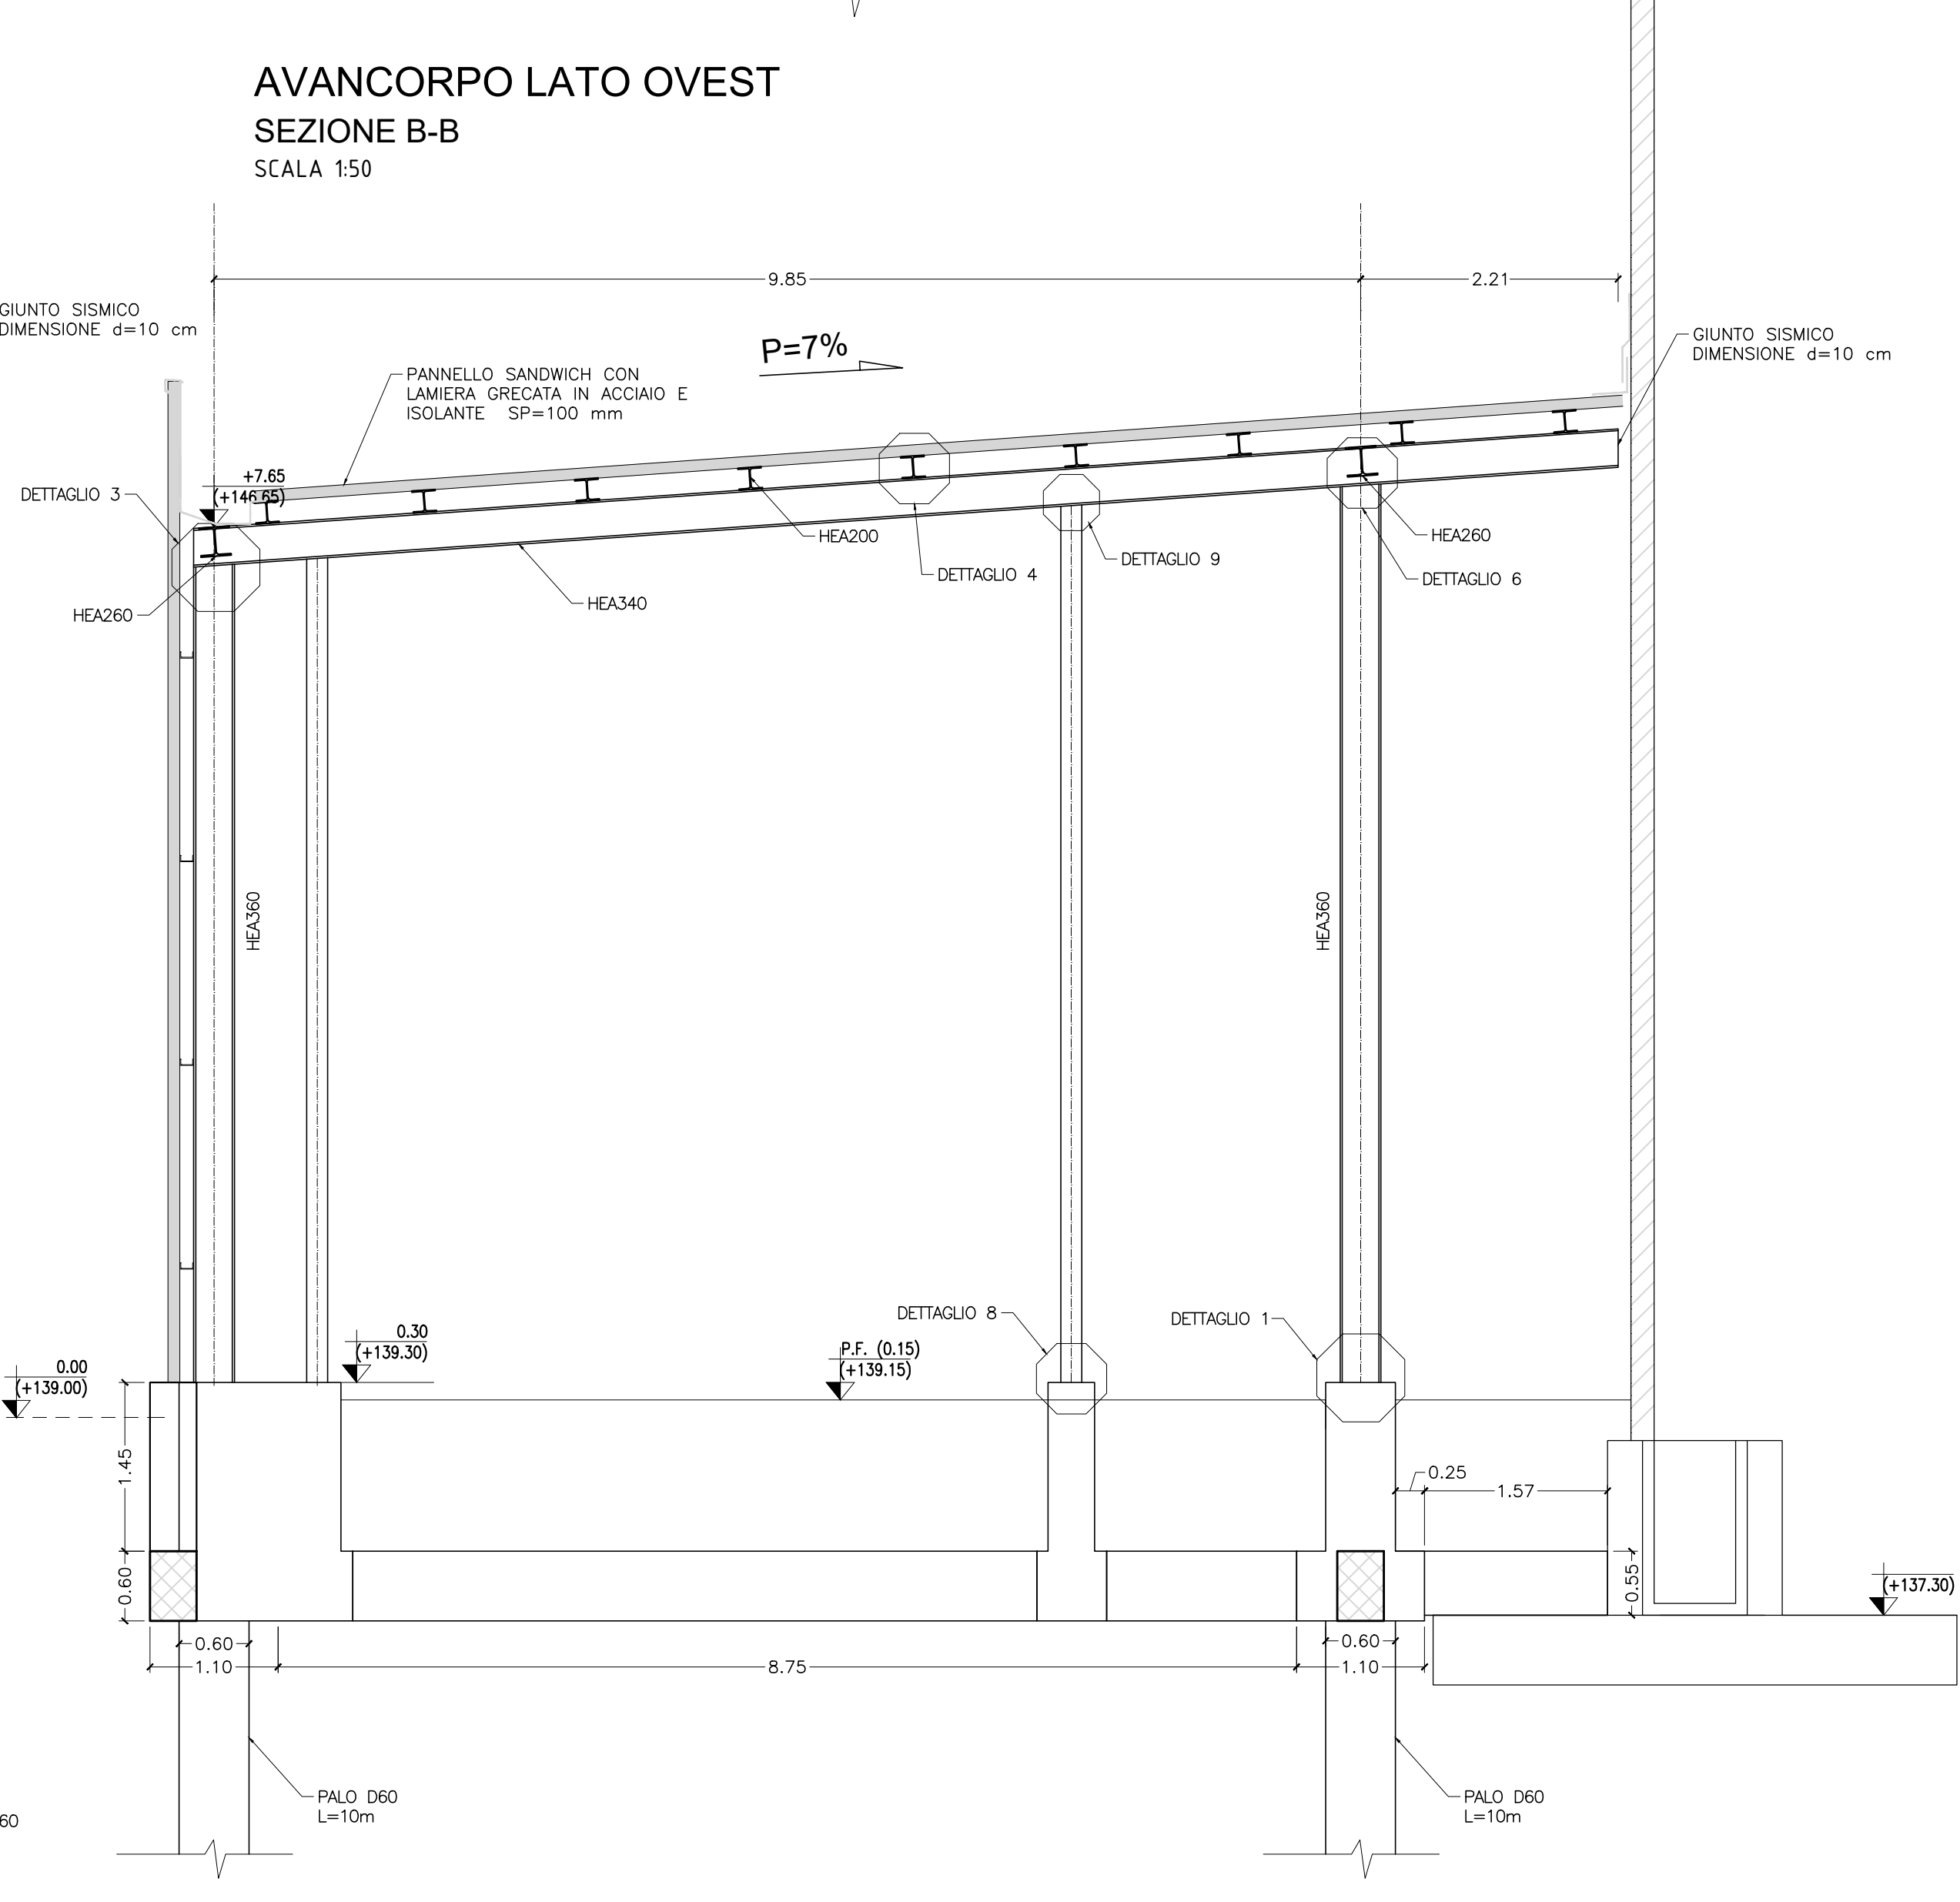



REGIONE CAMPANIA
STRUTTURA DI MISSIONE PER LO SMALTIMENTO DEI RIFIUTI STOCCATI IN BALLE

LAVORI DI REALIZZAZIONE DELL'IMPIANTO DI COMPOSTAGGIO NELLO STIR DI TUFINO (NA)

ACCORDO QUADRO TRIENNALE PER L'AFFIDAMENTO DI SERVIZI DI INGEGNERIA E ARCHITETTURA - LOTTO 1
POR FESR 2014-2020 - ASSE 6 - AZIONE 6.1.3. - PROC. N. 2597/A-SIA/18
CODICE CIG: 7332580C6D - CODICE CUP: B23G17013850006

PROGETTO ESECUTIVO

S - STRUTTURE

AVANCORPO LATO OVEST
STRUTTURA IN ELEVAZIONE
CARPENTERIE - PARTE 2

1096	ES	PX	015	0	11	DI	11	1:50	.DWG
COMMESSA		CODICE ELABORATO		REV.		FOGLIO		SCALA	FORMATO

RAGGRUPPAMENTO TEMPORANEO

CAPOGRUPPO MANDATARIA
ICARIA s.r.l.
Società di Ingegneria

MANDANTE
ICARIA s.r.l.
Società di Ingegneria

MANDANTE
QUANTICA Ingegneria s.r.l.

Via La Spina, 6 - 00187 Roma (RM)
Cassa di Roma, 1401 - 00187 Roma (RM)
Tel. +39 06 53 34 08 15 - Fax +39 06 53 34 08 15
www.icaria.it

Via del Fiume, n. 14 - 00186 - Roma
Tel. 06-32397322, fax 0763-341251
e-mail: info@quanticaingegneria.it
C.F.P. IVA 005684001
e-mail: info@quanticaingegneria.it
PEC: quanticaingegneria@pec.it

Loft Ingegneria Spa
Via del Fiume, n. 14 - 00186 - Roma
Tel. 06-32397322, fax 0763-341251
e-mail: info@loftingegneria.it
C.F.P. IVA 005684001
e-mail: info@loftingegneria.it
PEC: loftingegneria@pec.it

0	SETTEMBRE 2020	EMISSIONE	MR	GP	GV	VR
REVISIONE	DATA	OGGETTO	REDATTO	VERIFICATO	APPROVATO	AUTORIZZATO

E' vietata ai sensi di legge la divulgazione e la riproduzione del presente disegno senza la preventiva autorizzazione