


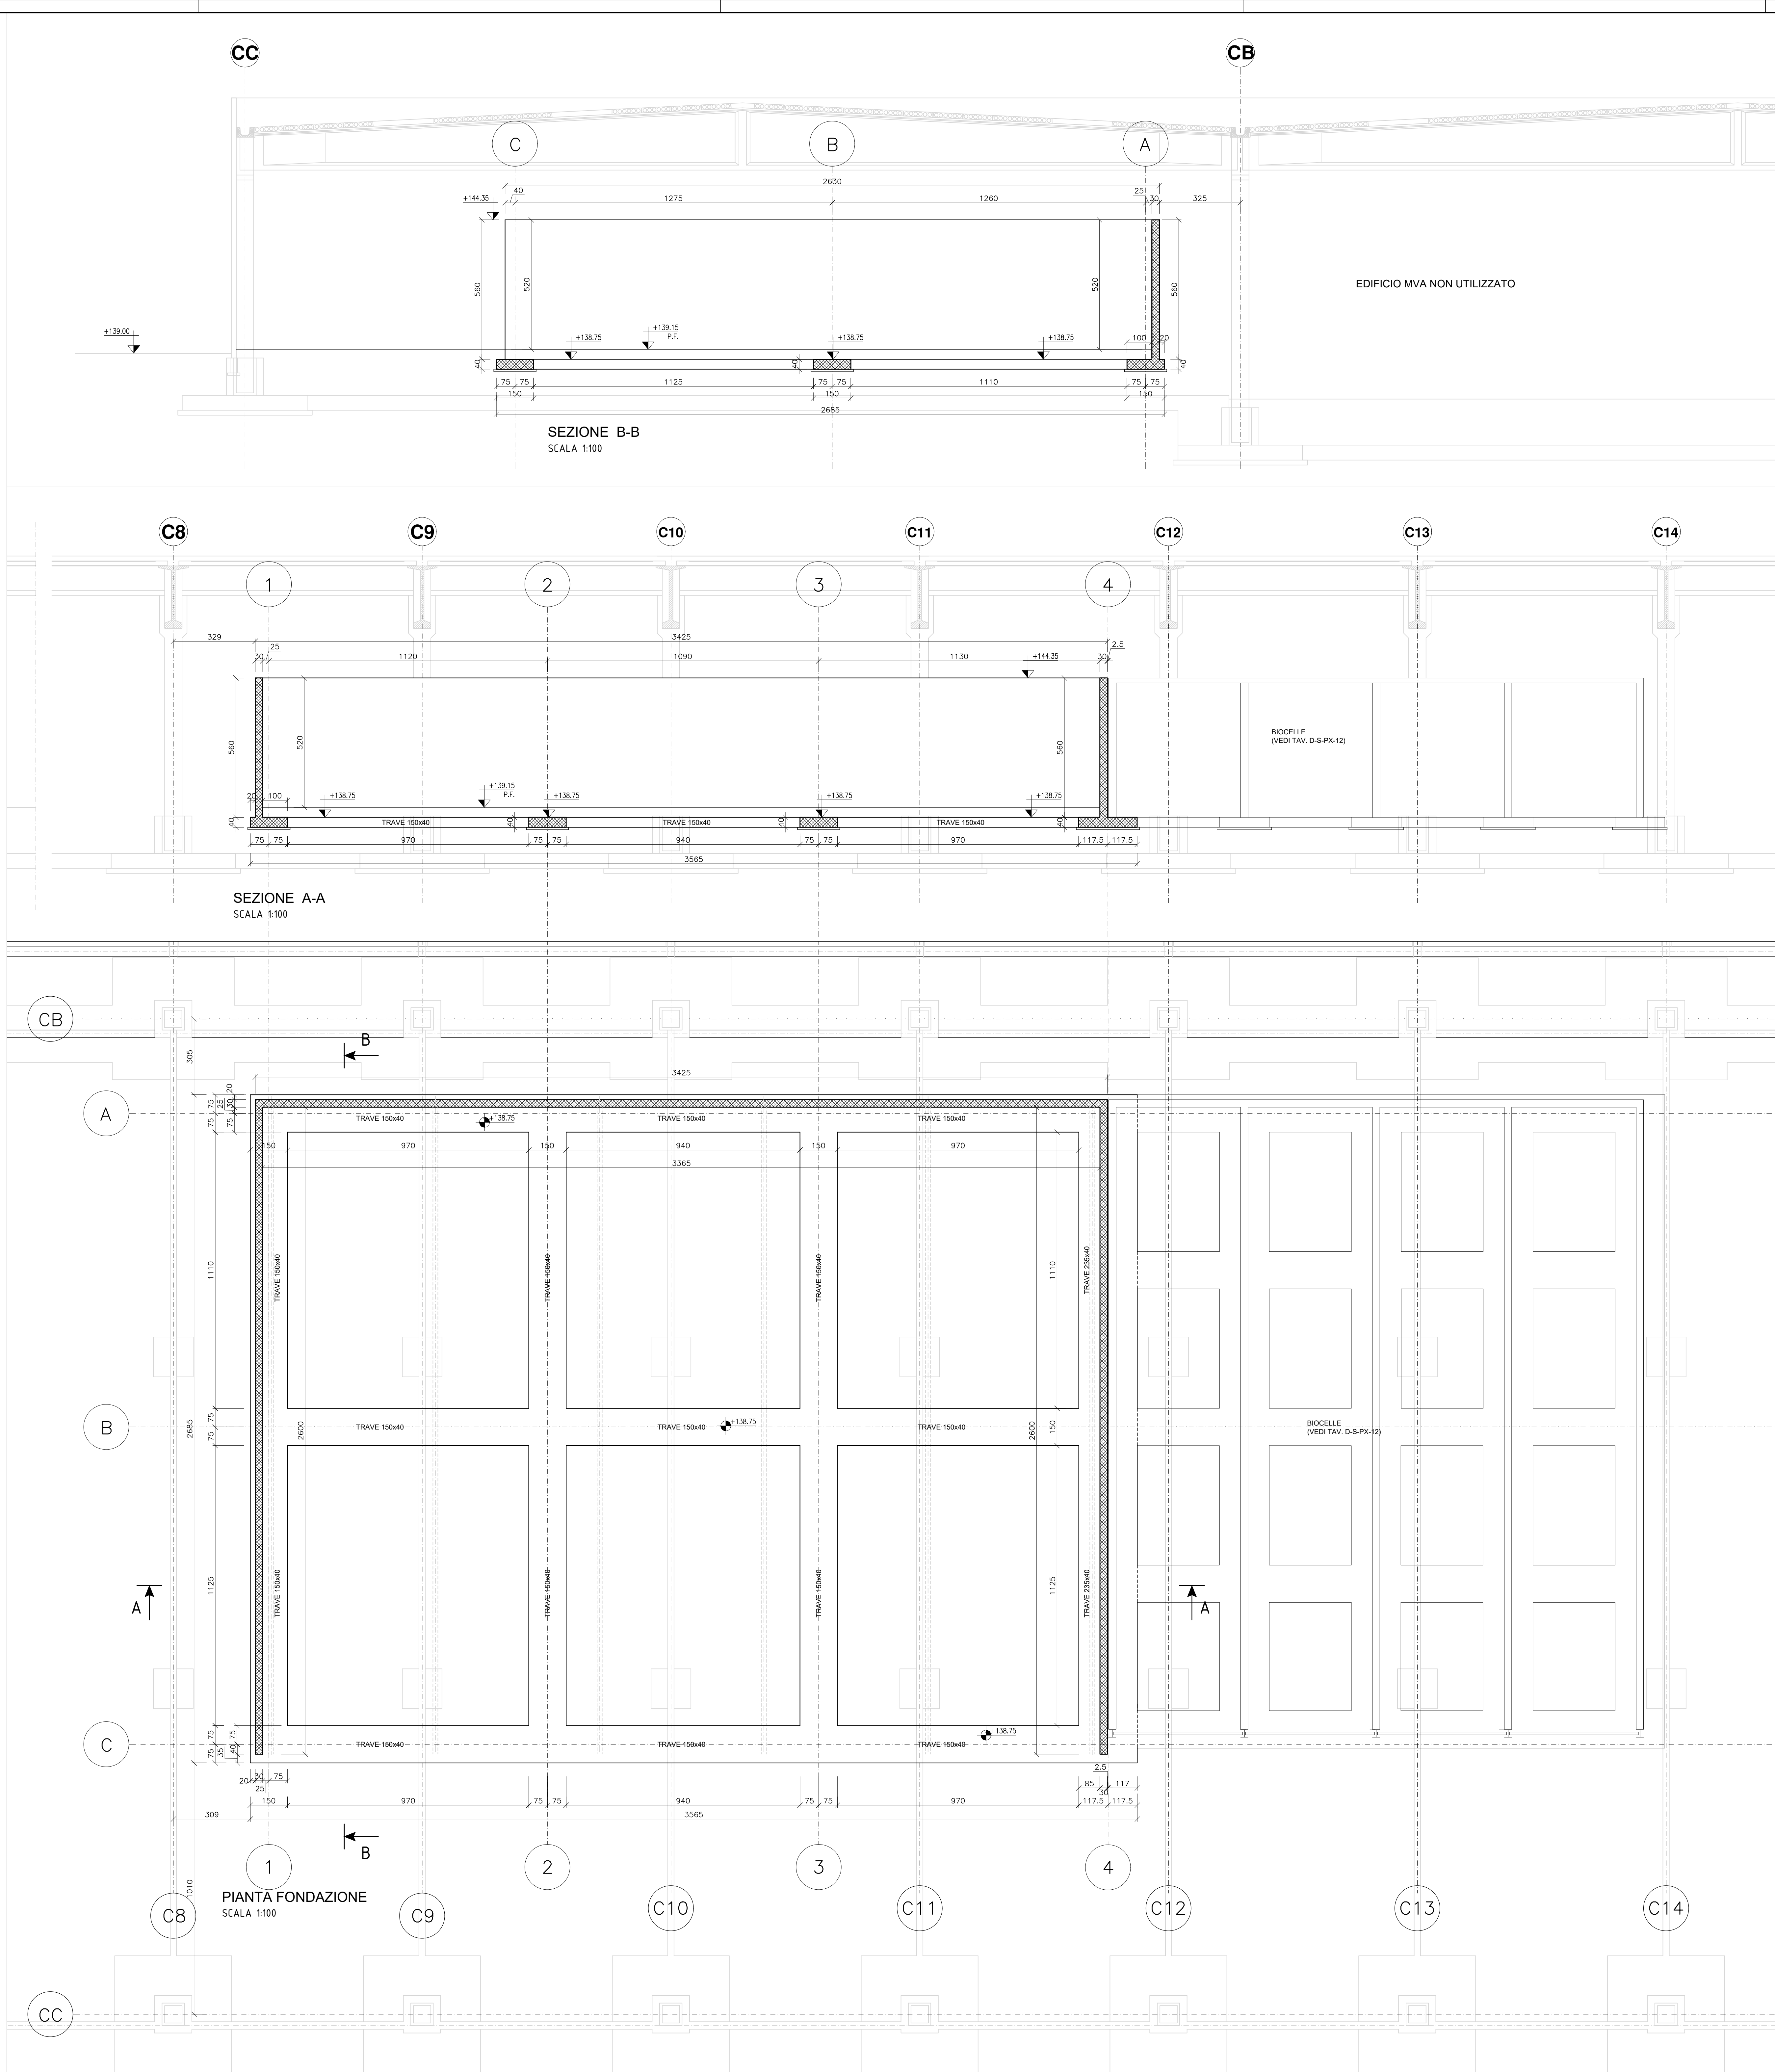

MATERIALI

CALCESTRUZZO
- MAGLIONE PER REGOLARIZZAZIONE PIANO DI POSA
CALCESTRUZZO C12/15 (Rck=15 MPa)

- **CALCESTRUZZO TIPO 1**
(FONDAZIONI AVANCORPO LATO EST, FONDAZIONI AVANCORPO LATO OVEST, FONDAZIONI BIOCELLE, FONDAZIONI MATURAZIONE PRIMARIA, FONDAZIONE SCRIBBER, FONDAZIONE LOCALE C5)
CALCESTRUZZO C25/30 (Rck=30) - CLASSE DI ESPOSIZIONE XC2
MASSIMO A/C = 0.60 - CONTENUTO MINIMO DI CEMENTO = 300 kg/m³
Dmax aggregato = 20 mm
CLASSE DI CONSISTENZA = S4

COPRIFERRO NETTO 5cm

- **CALCESTRUZZO TIPO 2**
(BAGGIOLI AVANCORPO LATO EST, BAGGIOLI AVANCORPO LATO OVEST, PARETI E COPERTURA BIOCELLE, PARETI MATURAZIONE PRIMARIA, MURO COMPARTO RICEZIONE E MISCELAZIONE A "L", MURO COMPARTO MATURAZIONE SECONDARIA, MURO DI SEPARAZIONE BIOFILTRO, BAGNO DI CONTENIMENTO SERBATOI)
CALCESTRUZZO C35/45 (Rck=45) - CLASSE DI ESPOSIZIONE XA3
MASSIMO A/C = 0.45 - CONTENUTO MINIMO DI CEMENTO = 350 kg/m³
Dmax aggregato = 20 mm - CLASSE DI CONSISTENZA S4

COPRIFERRO NETTO ELEMENTI PIASTRA 5 cm
COPRIFERRO NETTO ALTRI ELEMENTI 5.5 cm

ACCIAIO PER CALCESTRUZZO ARMATO
- TUTTE LE STRUTTURE
ACCIAIO B450C

ACCIAIO DA CARPENTERIA
- ELEVAZIONI
ACCIAIO S275 JR
PROTEZIONE MEDIANTE ZINCATURA A CALDO PER NUOVE STRUTTURE
PROTEZIONE MEDIANTE ZINCATURA A FREDDO PER LAVORAZIONI IN OPERA

BULLONI E SALDATURE
- BULLONI
BULLONI CLASSE 8.8 AD ALTA RESISTENZA CONFORMI A UNI 5712-5713
- SALDATURE
SALDATURE A CORDONE D'ANGOLO DI II CLASSE CONFORMI A UNI 5132. SALVO DIVERSA SPECIFICA LO SPESSORE DEI CORDONI DOVRA' ESSERE PARI A 0.7 VOLTE QUELLO DELLE PARTI DA SALDARE E LA LUNGHEZZA PARI A QUELLA DEL PEZZO



REGIONE CAMPANIA
STRUTTURA DI MISSIONE PER LO SMALTIMENTO DEI RIFIUTI STOCCATI IN BALLE

LAVORI DI REALIZZAZIONE DELL'IMPIANTO DI COMPOSTAGGIO NELLO STIR DI TUFINO (NA)

ACCORDO QUADRO TRIENNALE PER L'AFFIDAMENTO DI SERVIZI DI INGEGNERIA E ARCHITETTURA - LOTTO 1
POR PESR 2014-2020 - ASSE 6 - AZIONE 6.1.3 - PROC. N. 25971A-SIA/18
CODICE CIG: 7332580C8D - CODICE CUP: B2G317013650006

PROGETTO ESECUTIVO

S - STRUTTURE
MATURAZIONE PRIMARIA
CARPENTERIA - PIANTE E SEZIONI

10916	E	S	PX	0,2,0	0	11	di	11	1:100	.DWG
CONMESSA	CODICE ELABORATO			REV.	FOLIO	SCALA	FORMATO			

RAGGRUPPAMENTO TEMPORANEO

CAPOGRUPPO MANDATARIA
ICARIA s.p.a.
Società di Ingegneria

MANDANTE
ICARIA s.r.l.
Società di Ingegneria

MANDANTE
ICARIA s.r.l.
Società di Ingegneria

CAPOGRUPPO MANDATARIO
ICARIA s.p.a.
Società di Ingegneria

MANDANTE
ICARIA s.r.l.
Società di Ingegneria

MANDANTE
ICARIA s.r.l.
Società di Ingegneria

CAPOGRUPPO MANDATARIO
ICARIA s.p.a.
Società di Ingegneria

MANDANTE
ICARIA s.r.l.
Società di Ingegneria

MANDANTE
ICARIA s.r.l.
Società di Ingegneria

0	SETTEMBRE 2020	EMISSIONE	SC	OP	OV	VR
REVISIONE	DATA	CAVITÀ	REVISIONE	CAVITÀ	REVISIONE	CAVITÀ

L'utente di questi dati è responsabile e ne garantisce l'uso corretto senza la presenza dell'autorizzazione.