




PIANTA
SCALA 150

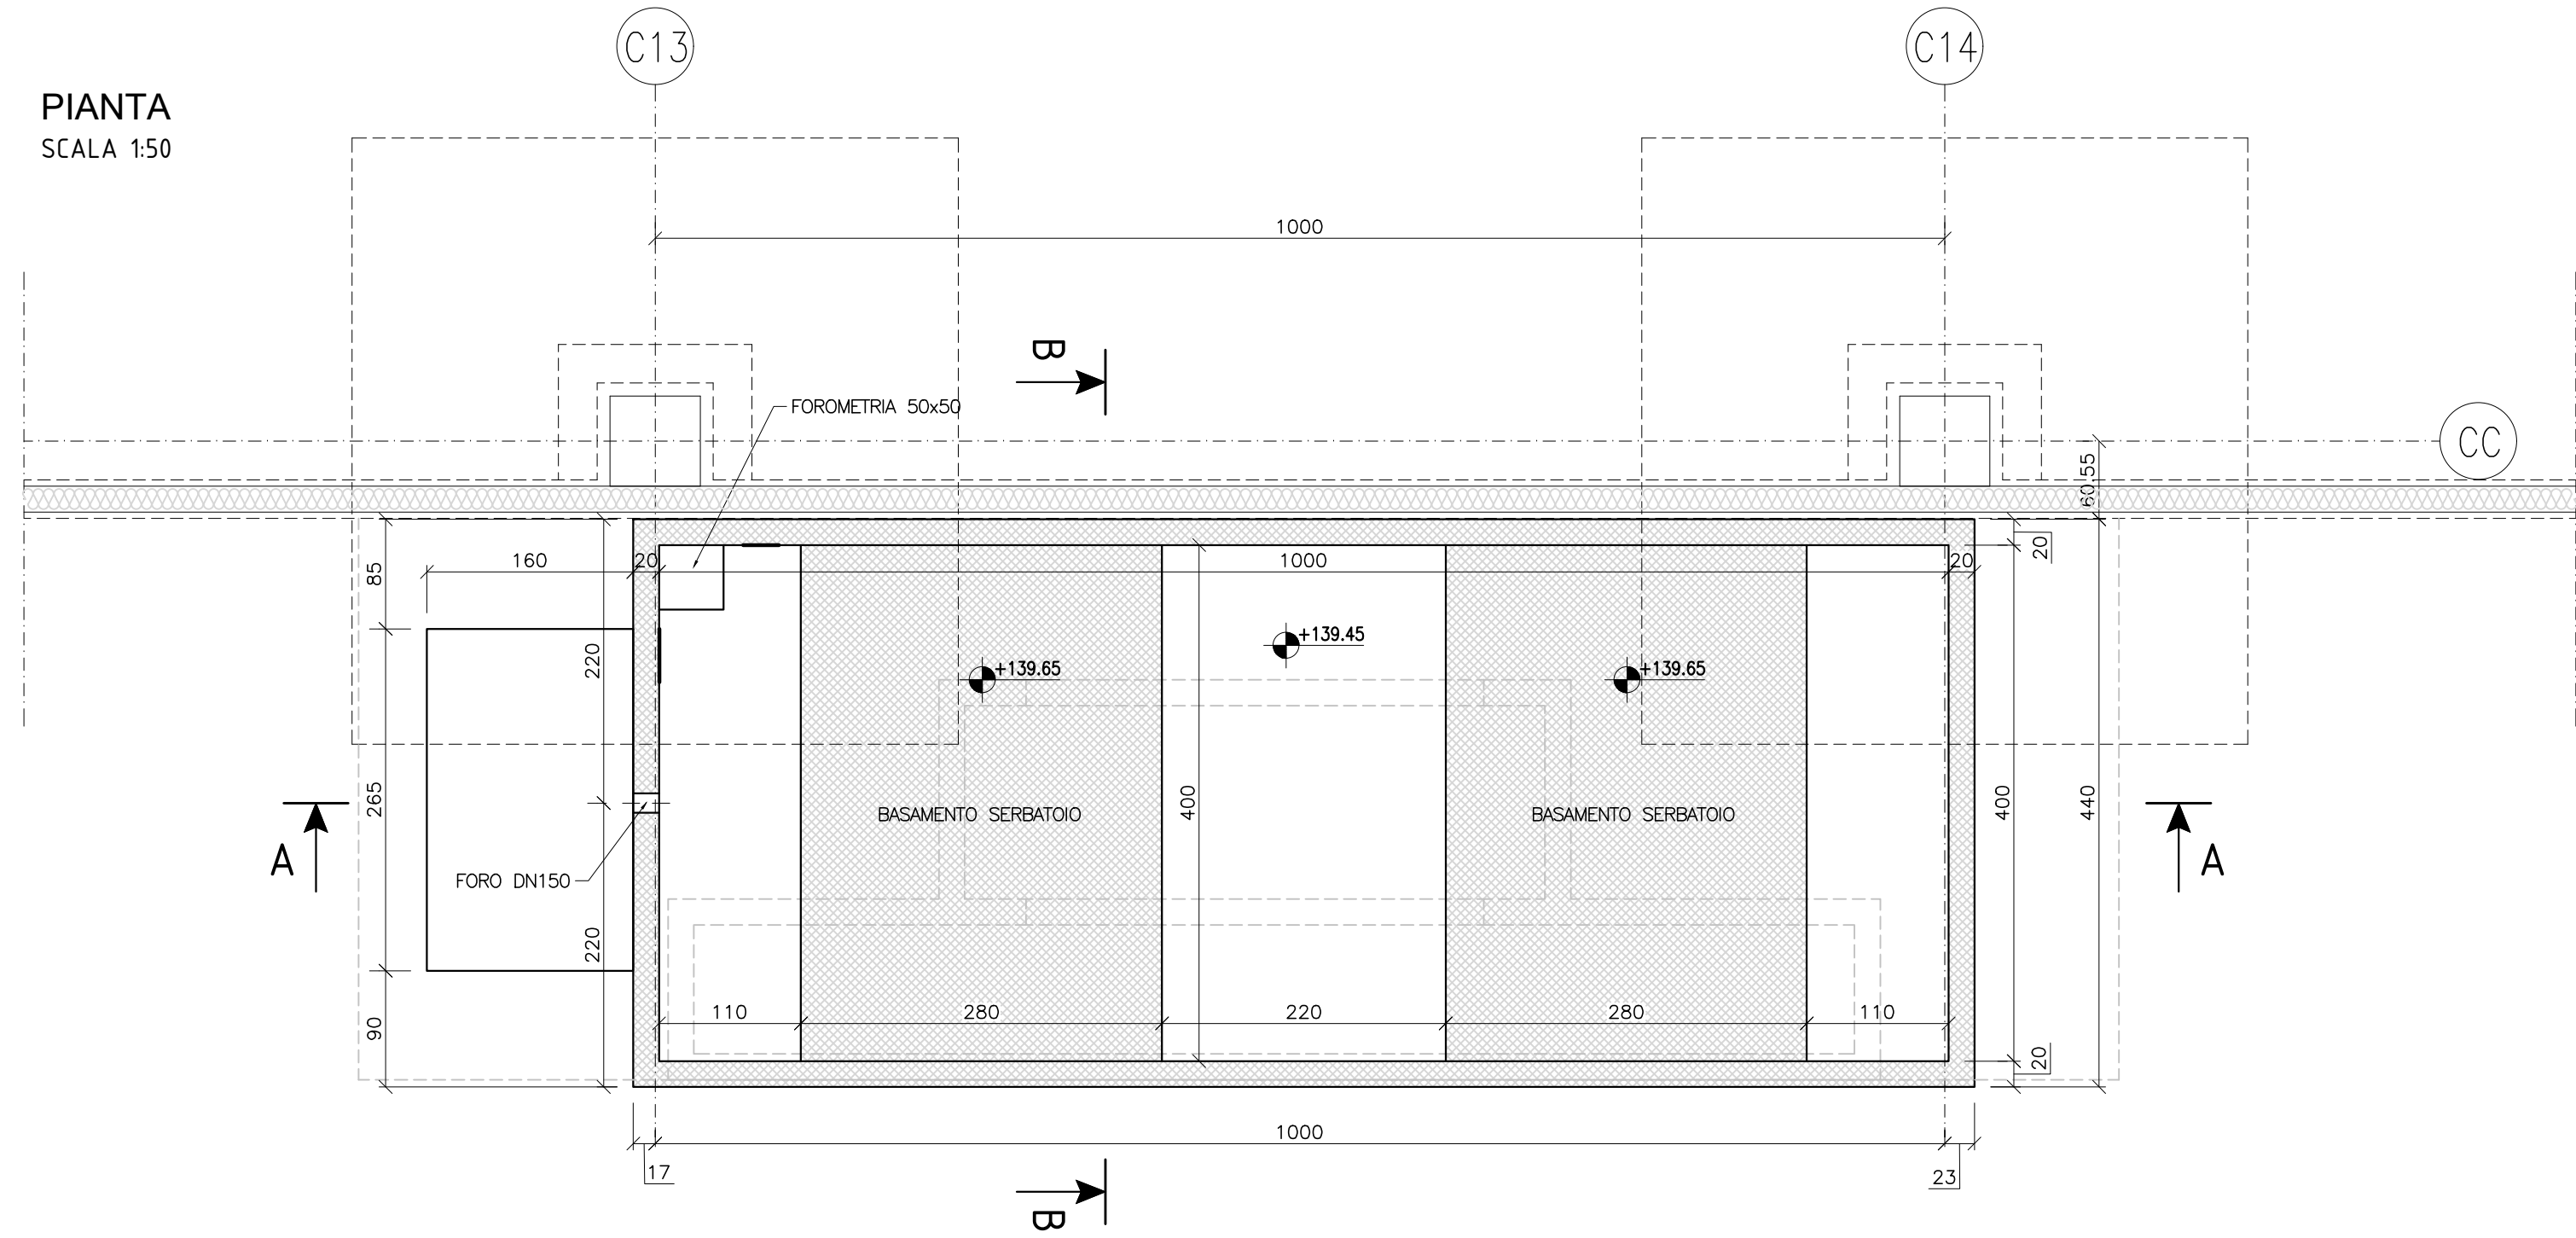


SEZIONE A-A
SCALA 150

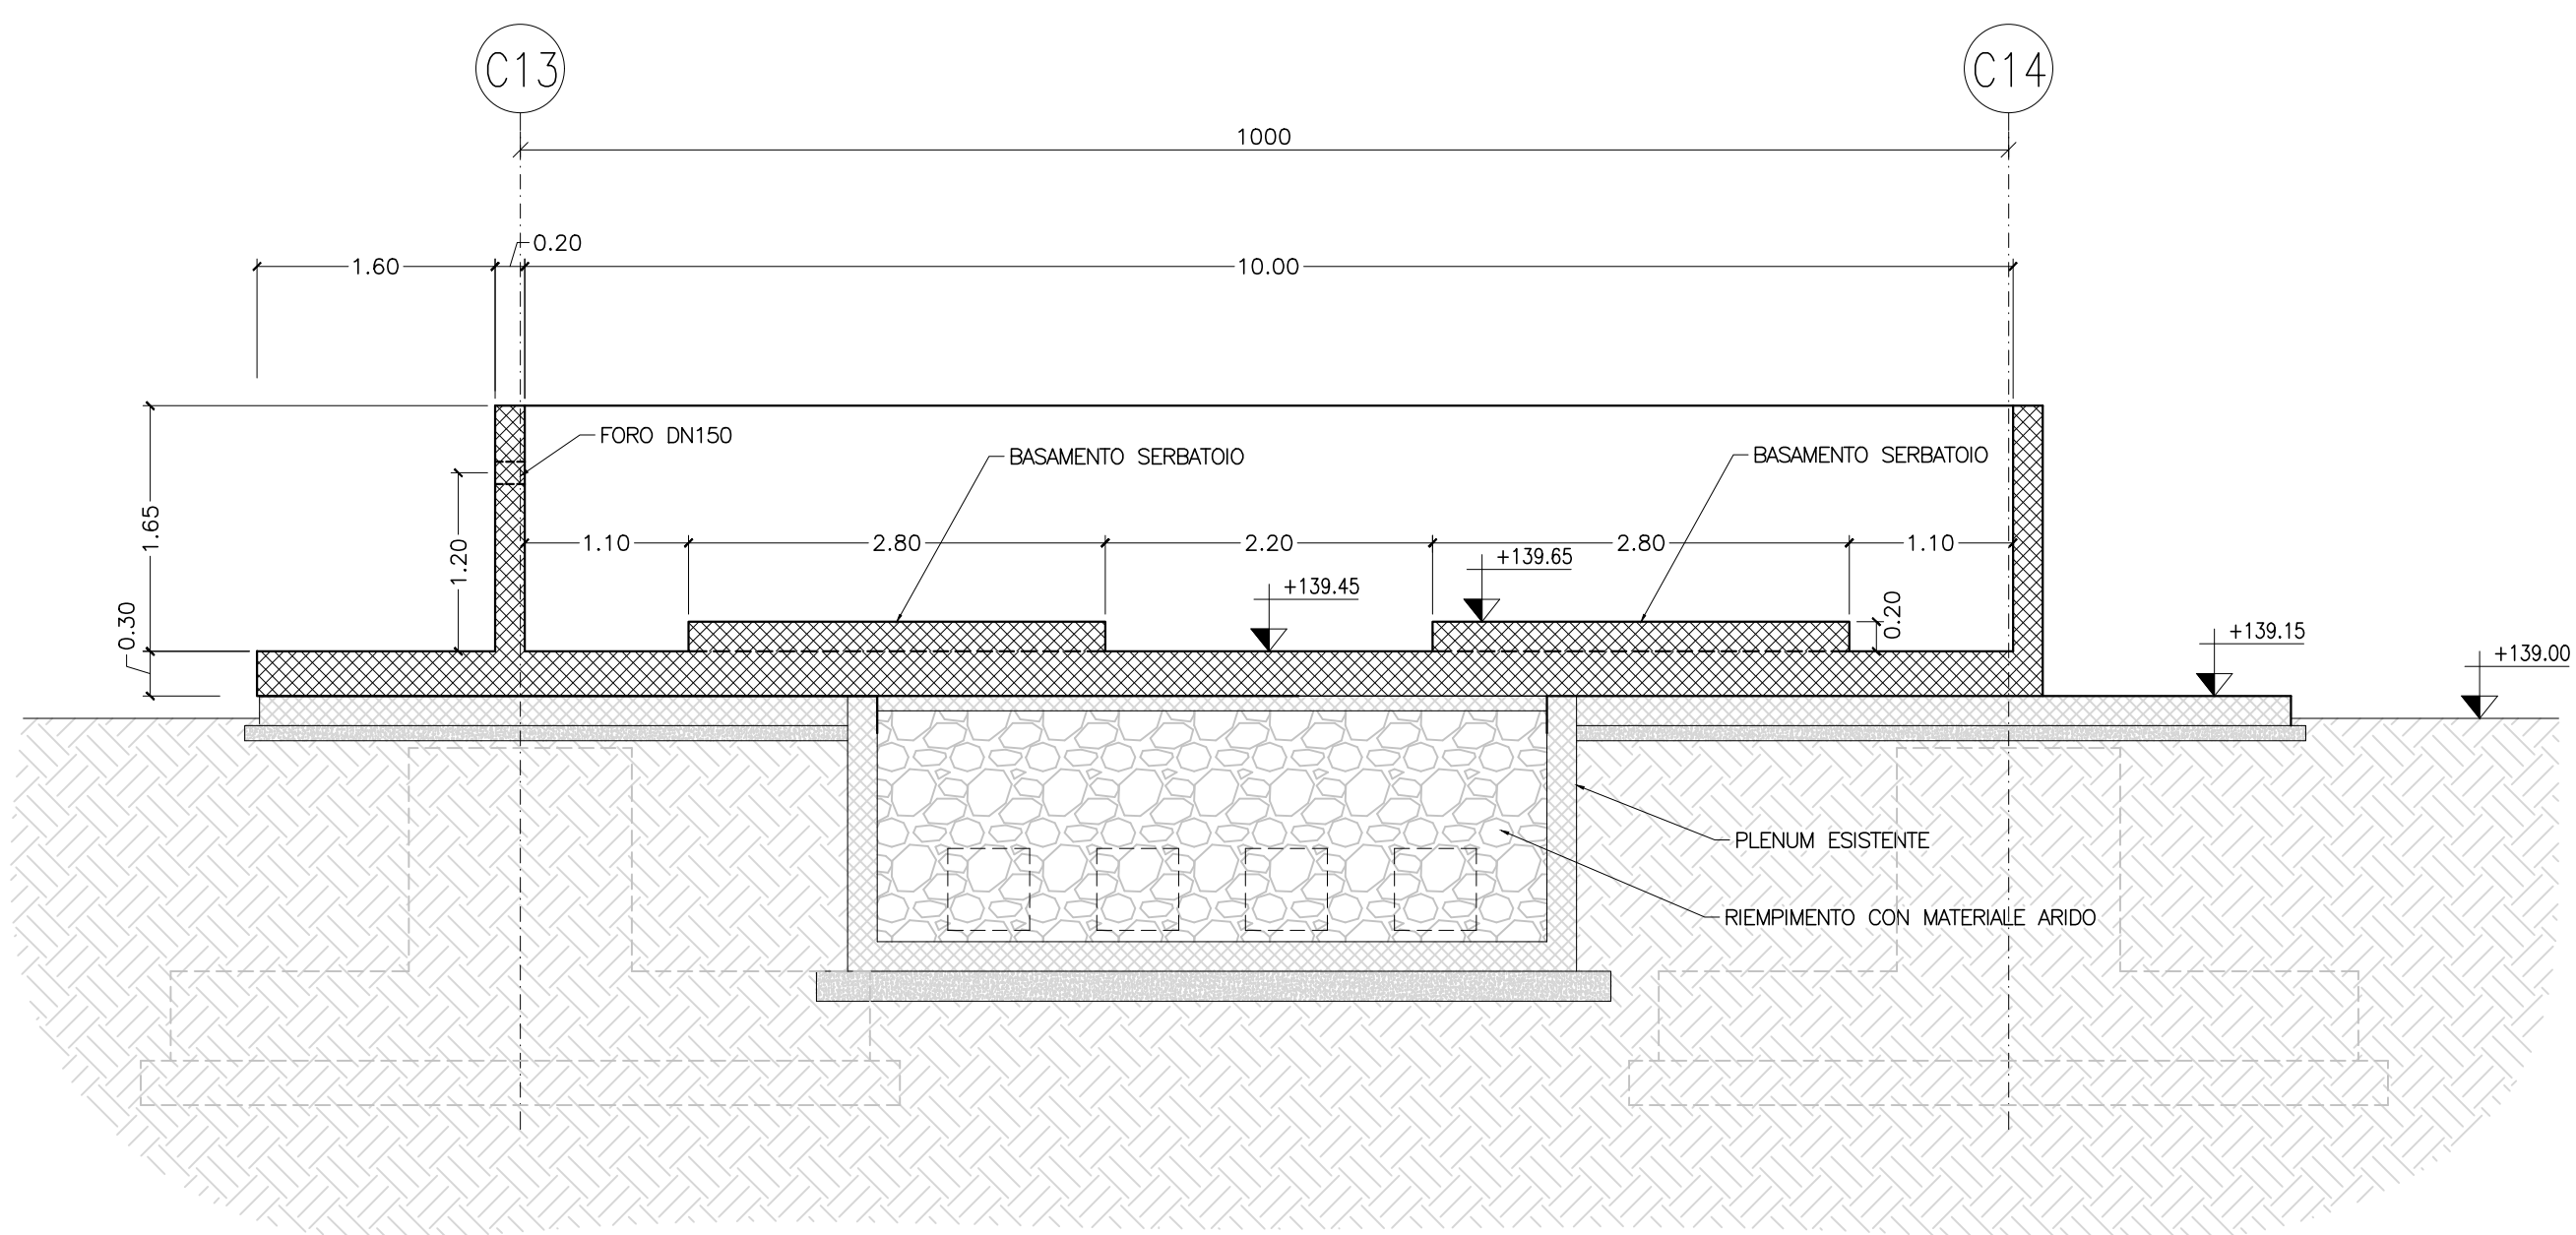


SEZIONE B-B
SCALA 150

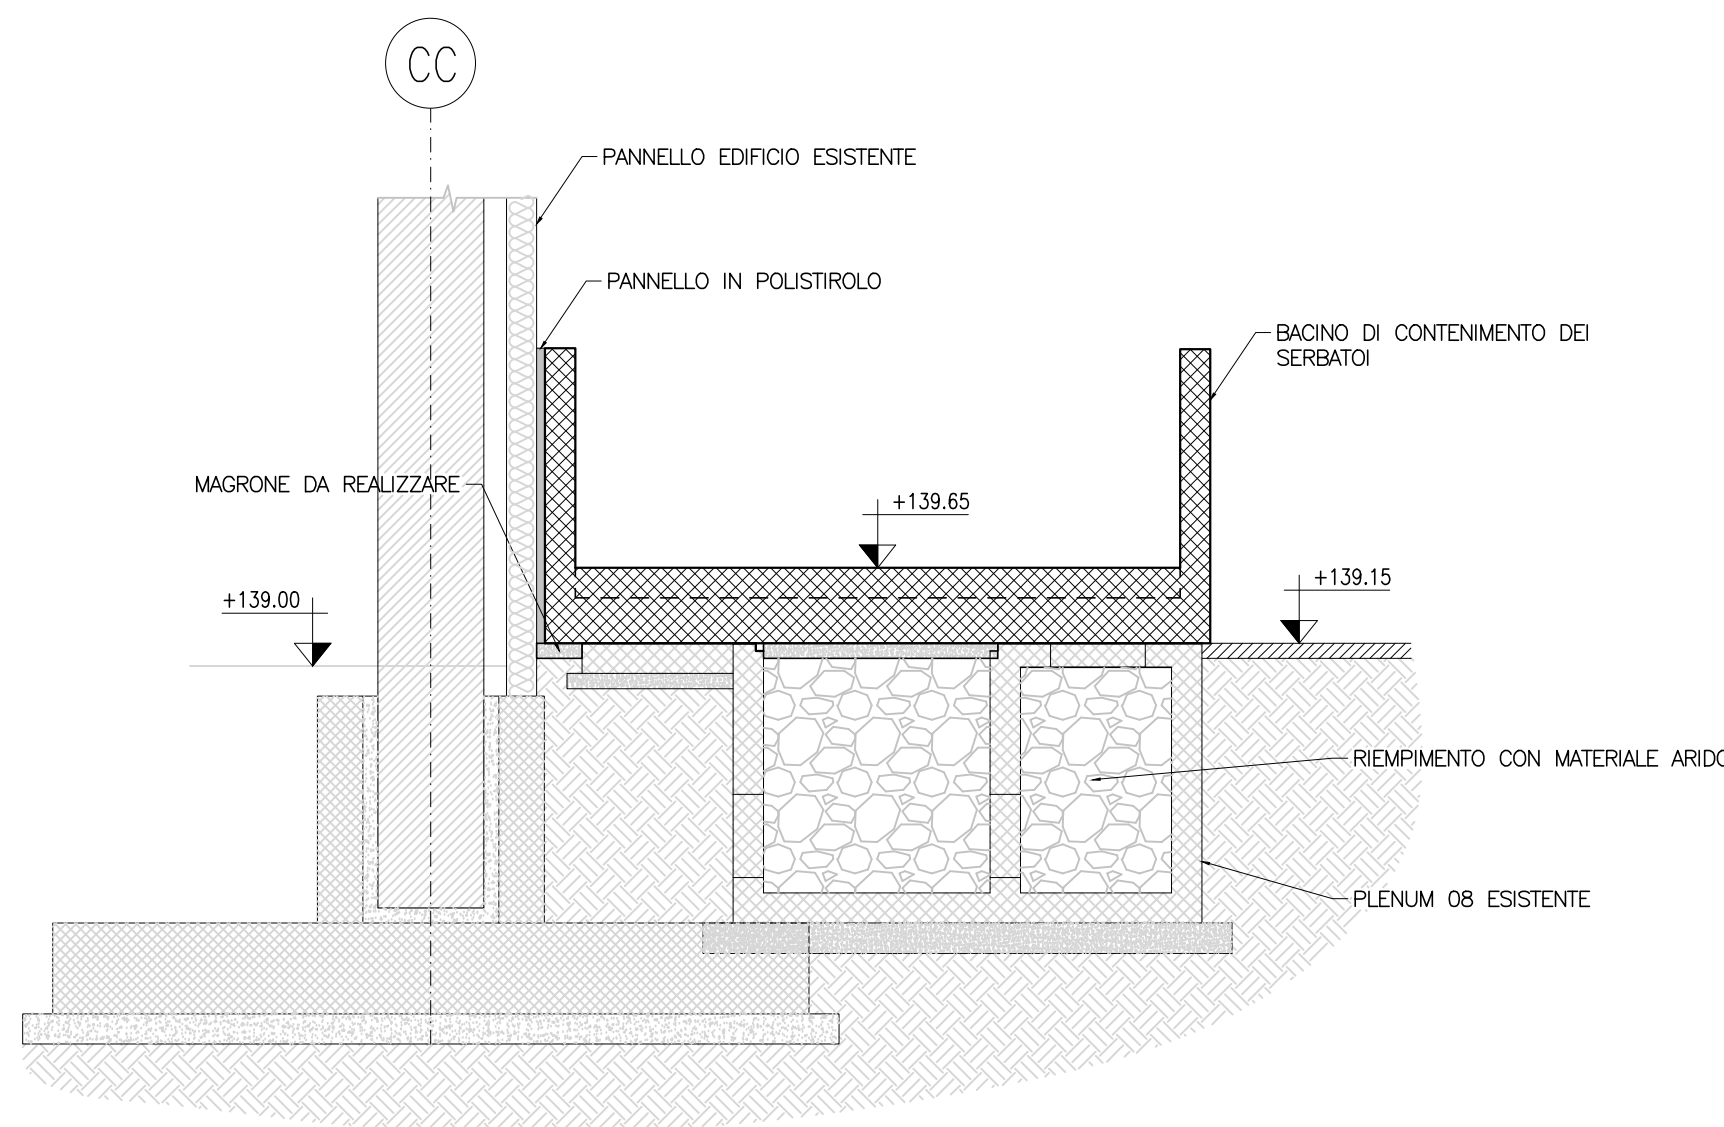


PIANTA FONDAZIONE
SCALA 150

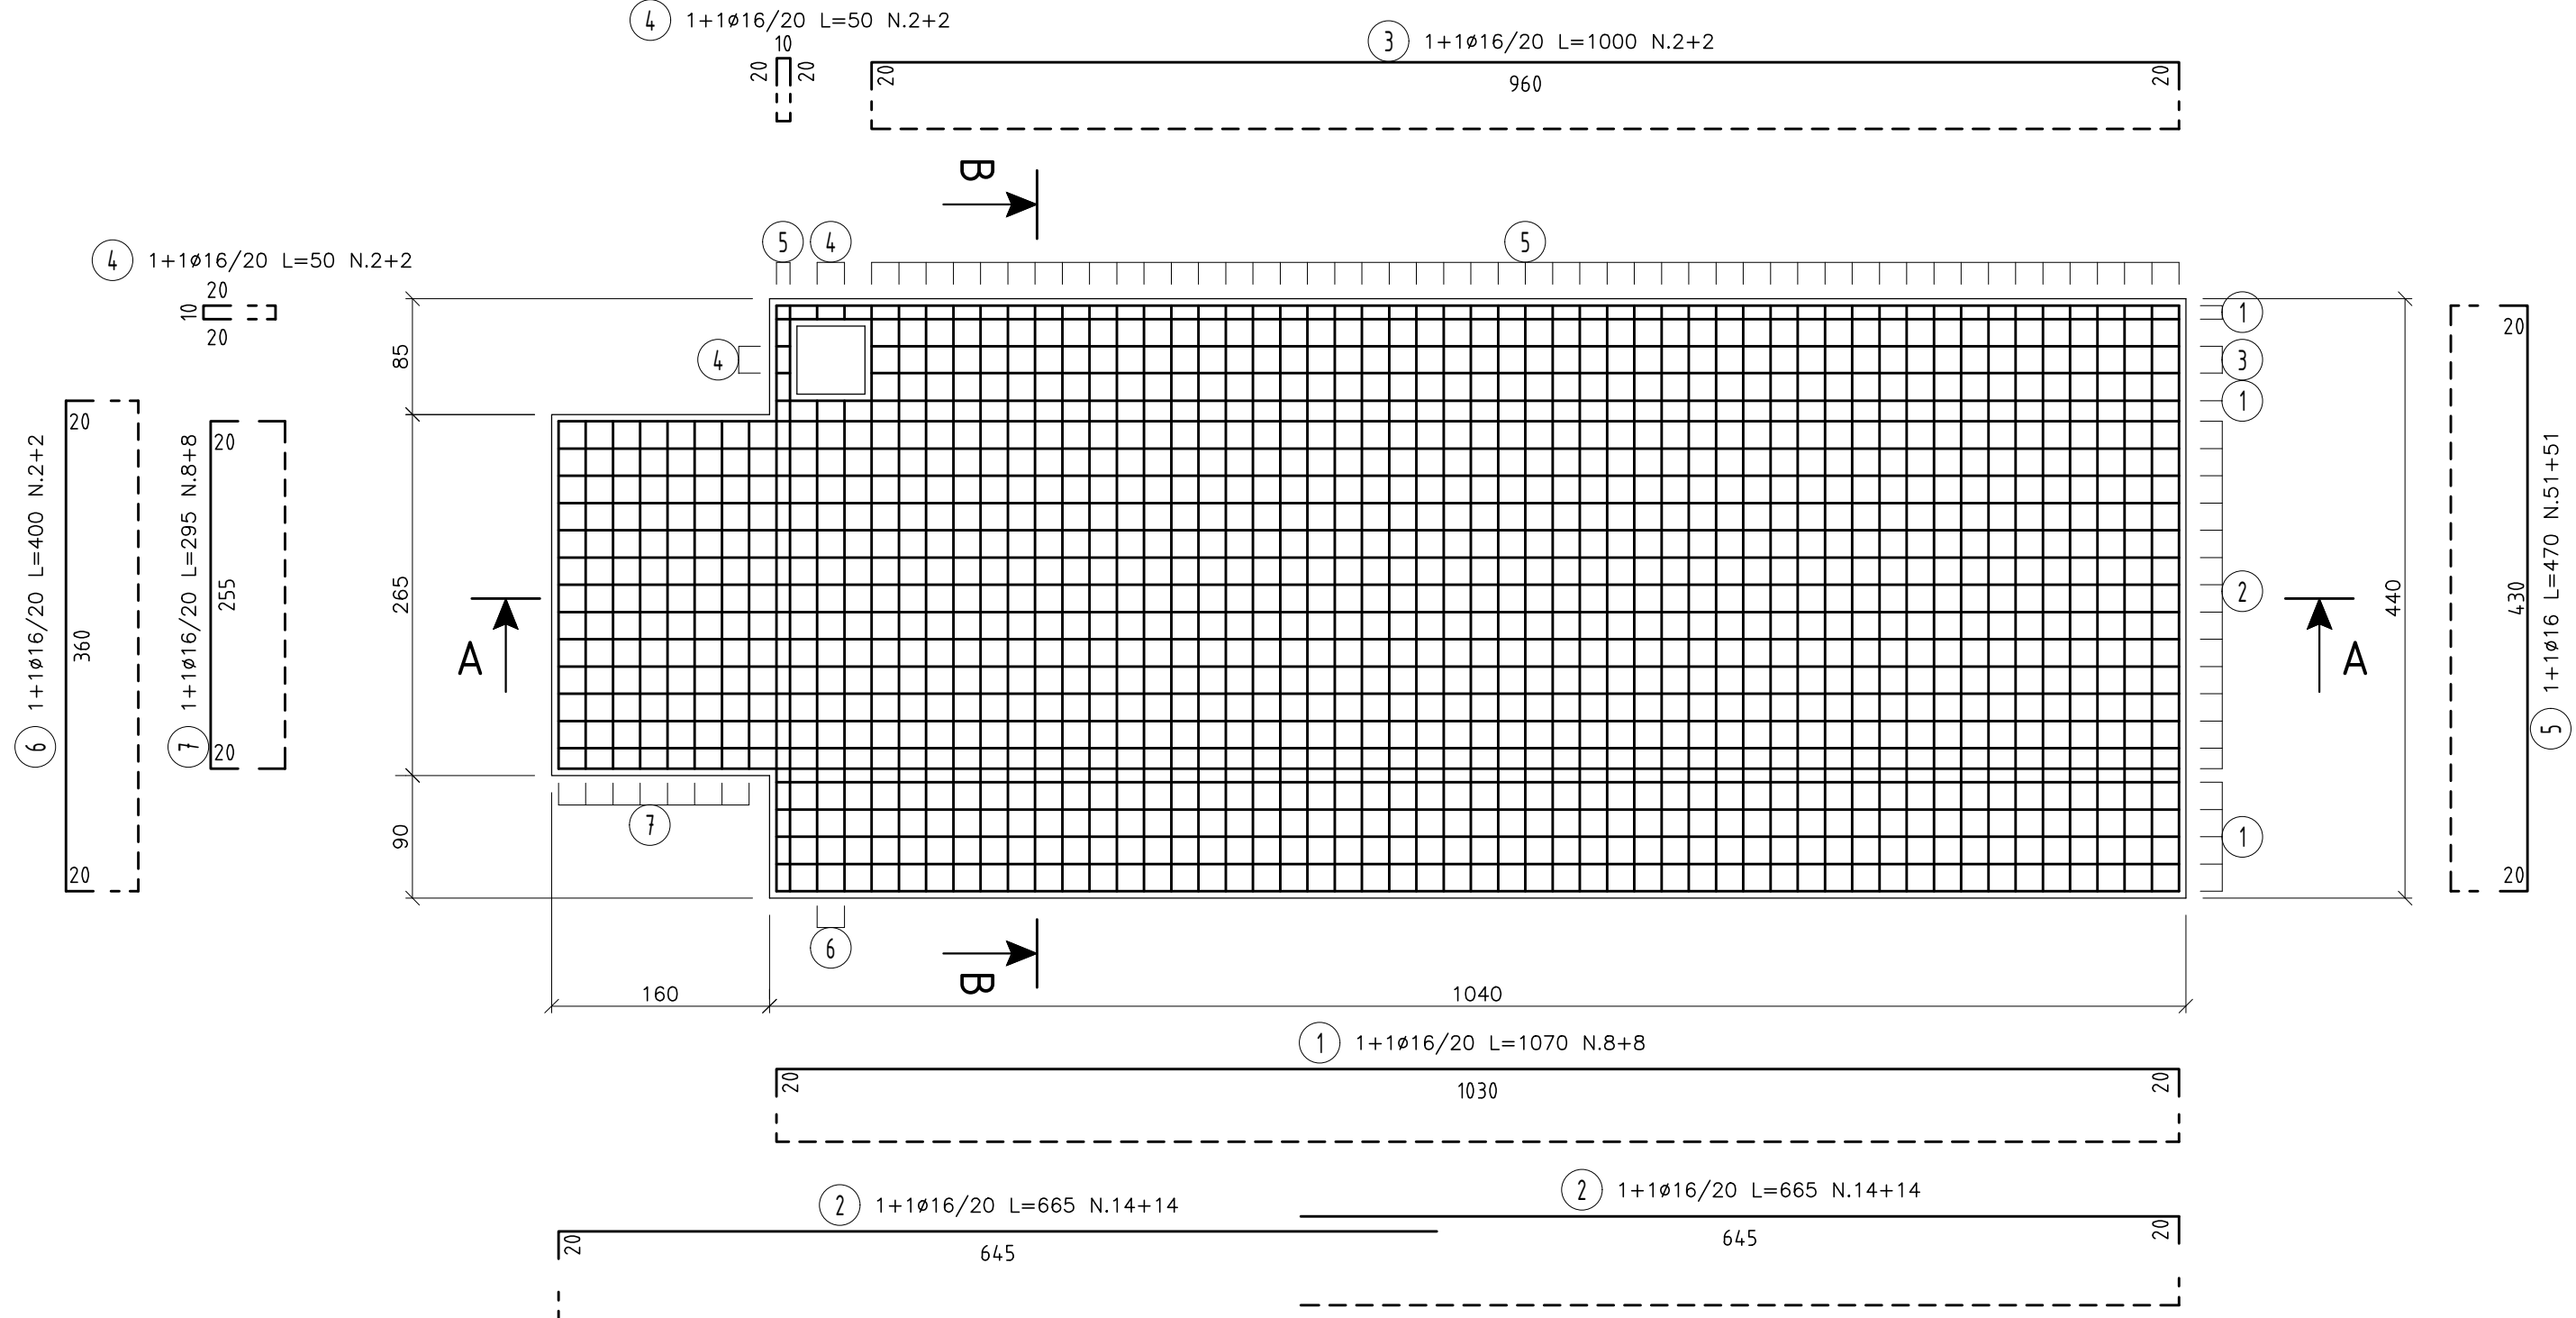


PIANTA SPICCATO PARETI
SCALA 150

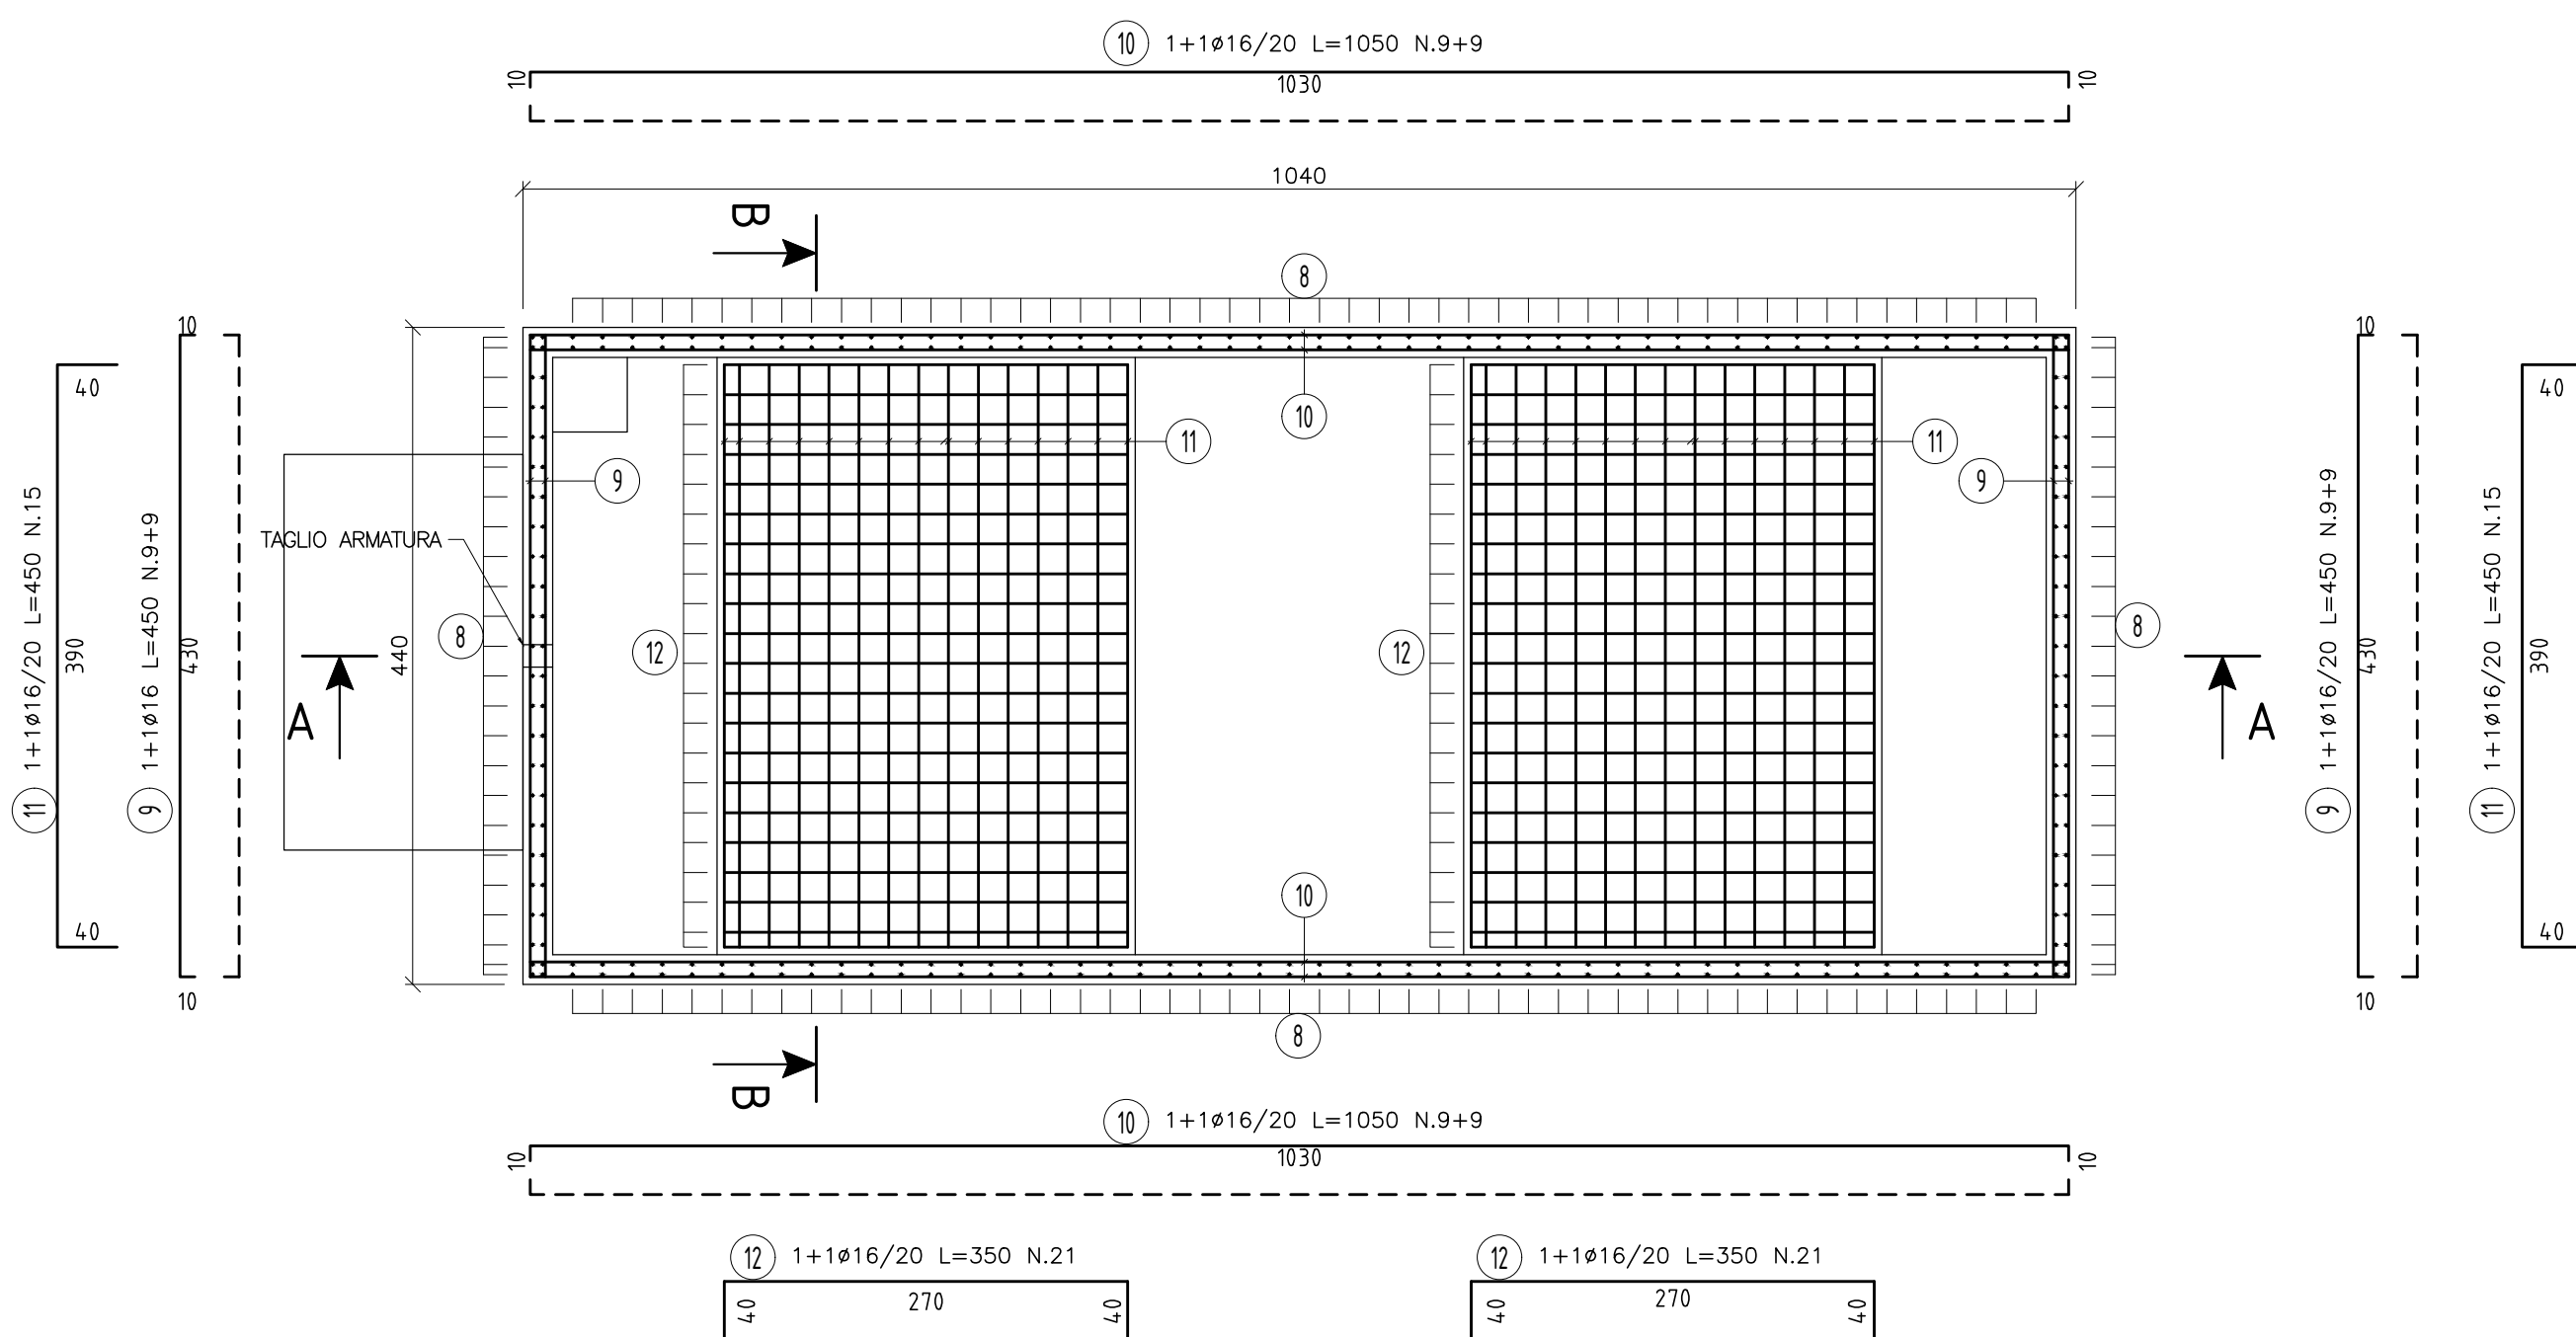

SEZIONE A-A
SCALA 150

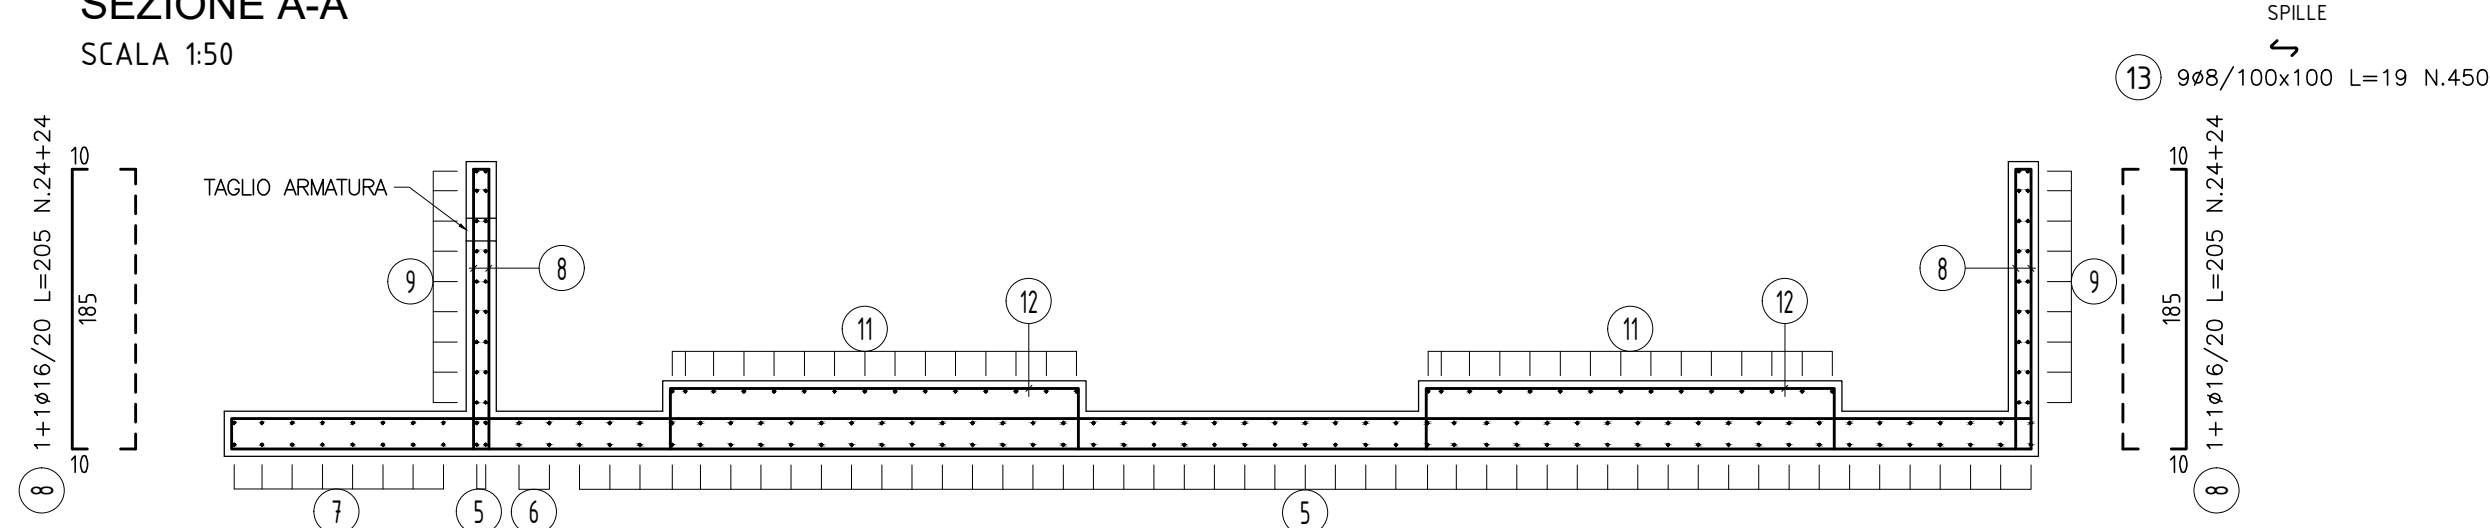

SEZIONE B-B
SCALA 150

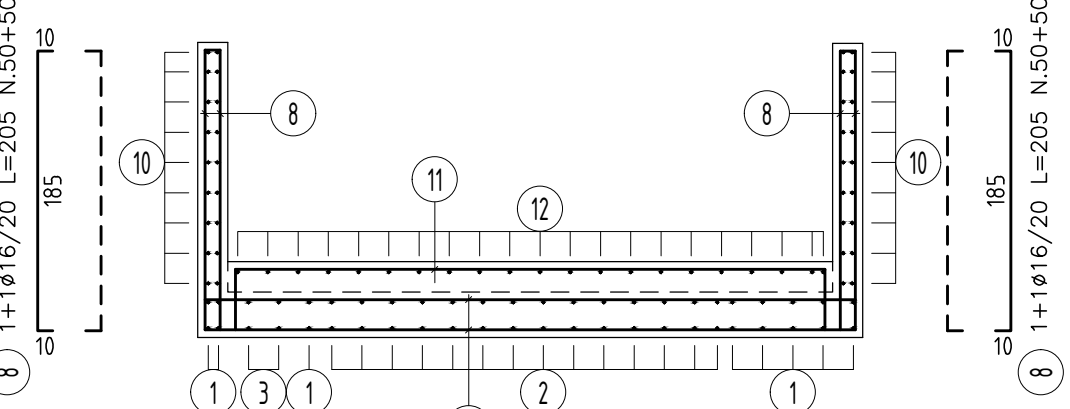

MATERIALI

CALCESTRUZZO
- MAGRONE PER REGULARIZZAZIONE PIANO DI POSA
CALCESTRUZZO C12/15 (Rck=15 MPa)

- CALCESTRUZZO TIPO 1
(FONDAZIONI AVANCORPO LATO EST, FONDAZIONI AVANCORPO LATO OVEST, FONDAZIONI BICOELLE, FONDAZIONI MATURAZIONE PRIMARIA, FONDAZIONE SCRUBBER, FONDAZIONE LOCALE QET)
CALCESTRUZZO C25/30 (Rck=30) - CLASSE DI ESPOSIZIONE XC2
MASSIMO A/C = 0.60 - CONTENUTO MINIMO DI CEMENTO = 300 kg/m³
Dmax aggregato = 20 mm
CLASSE DI CONSISTENZA = S4

COPRIFERRO NETTO 5cm

- CALCESTRUZZO TIPO 2
(BAGGIOLI AVANCORPO LATO EST, BAGGIOLI AVANCORPO LATO OVEST, PARETI E COPERTURA BICOELLE, PARETI MATURAZIONE PRIMARIA, MURO COMPARTO RICEZIONE E MISCELAZIONE A "L", MURO COMPARTO MATURAZIONE SECONDARIA, MURO DI SEPARAZIONE BIOFILTRO, BACINO DI CONTENIMENTO SERBATOIO)
CALCESTRUZZO C35/45 (Rck=45) - CLASSE DI ESPOSIZIONE XA3
MASSIMO A/C = 0.45 - CONTENUTO MINIMO DI CEMENTO = 360 kg/m³
Dmax aggregato = 20 mm - CLASSE DI CONSISTENZA S4

COPRIFERRO NETTO ELEMENTI PIASTRA 5 cm
COPRIFERRO NETTO ALTRI ELEMENTI 5.5 cm

ACCIAIO PER CALCESTRUZZO ARMATO

- TUTTE LE STRUTTURE

ACCIAIO B450C

ACCIAIO DA CARPENTERIA

- ELEVAZIONI

ACCIAIO S275 JR

PROTEZIONE MEDIANTE ZINCATURA A CALDO PER NUOVE STRUTTURE

PROTEZIONE MEDIANTE ZINCATURA A FREDDO PER LAVORAZIONI IN OPERA

BULLONI E SALDATURE

BULLONI

BULLONI CLASSE 8.8 AD ALTA RESISTENZA CONFORMI A UNI

5712-5713

- SALDATURE

SALDATURE A CORDONE D'ANGOLO DI II CLASSE CONFORMI A

UNI 5132. SALVO DIVERSA SPECIFICA LO SPESSORE DEI

CORDONI DOVRÀ ESSERE PARI A 0.7 VOLTE QUELLO DELLE

PARTI DA SALDARE E LA LUNGHEZZA PARI A QUELLA DEL PEZZO



REGIONE CAMPANIA

STRUTTURA DI MISSIONE PER LO SMALTIMENTO DEI RIFIUTI STOCCATI IN BALLE

LAVORI DI REALIZZAZIONE DELL'IMPIANTO DI COMPOSTAGGIO NELLO STIR DI TUFINO (NA)

ACCORDO QUADRO TRIENNALE PER L'AFFIDAMENTO DI SERVIZI DI INGEGNERIA
E ARCHITETTURA - LOTTO 1
POR PESR 2014-2020 - ASSE 6 - AZIONE 6.1.3 - PROC. N. 25971A-SIA/18
CODICE CIG: 7332580C8D - CODICE CUP: B2G517013650006

PROGETTO ESECUTIVO

S - STRUTTURE

BACINO DI CONTENIMENTO SERBATOIO STRUTTURE DI FONDAZIONE E IN ELEVAZIONE CARPENTERIE E ARMATURE

10/9/6 E S PX 0,2/8 0 11/1 1 1:50 .DWG
CONMESSA CODICE ELABORATO REV. FOGLIO SCALA FORMATO

RAGGRUPPAMENTO TEMPORANEO

CAPOGRUPPO MANDATARIA MANDANTE

ICARIA S.p.A. SOCIETÀ DI INGEGNERIA E ARCHITETTURA DOTT. ING. VACCÀ GIUSEPPE









