


SCALE 1: 200

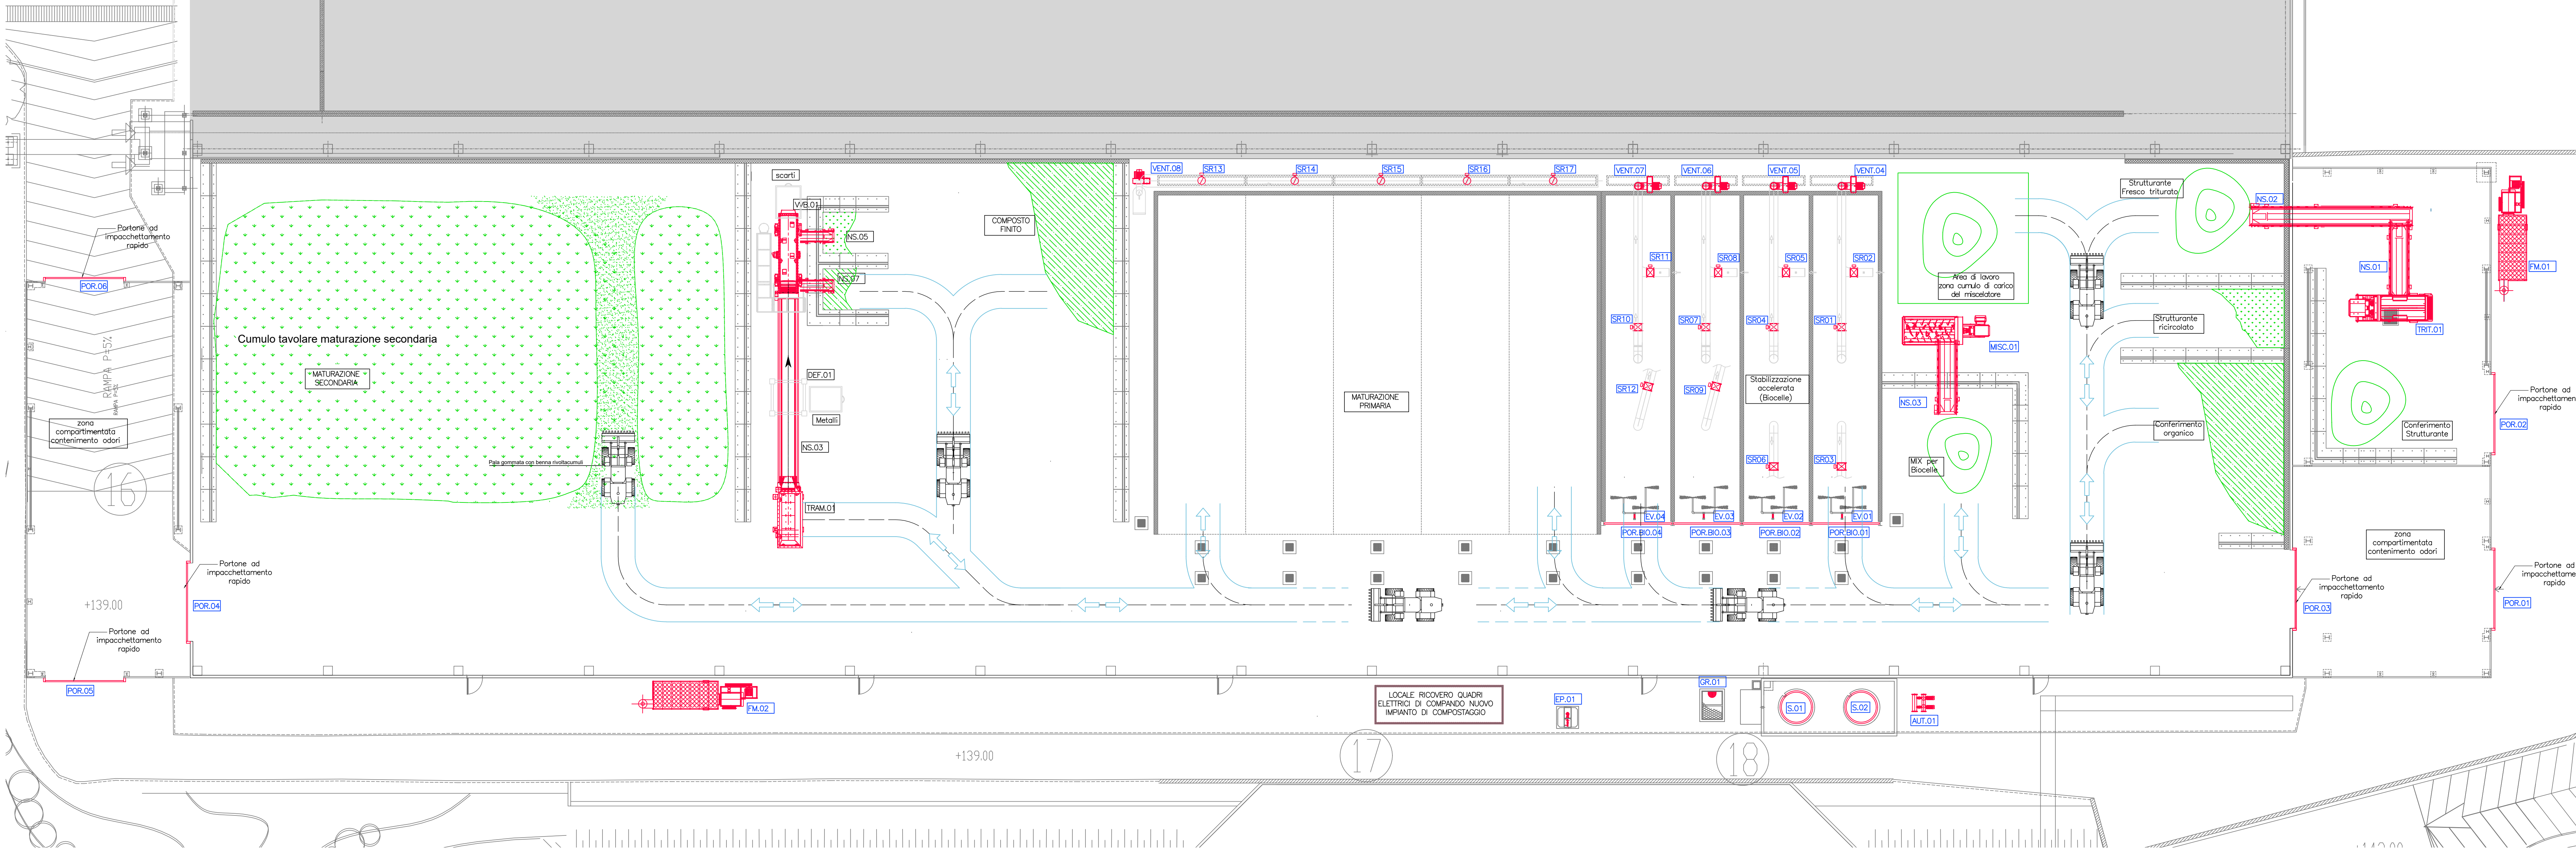

LEGENDA APPARECCHIATURE

[illegible]

REGIONE CAMPANIA
STRUTTURA DI MISSIONE PER LO SMALTIMENTO DEI RIFIUTI STOCCATI IN BALLE

LAVORI DI REALIZZAZIONE DELL'IMPIANTO DI COMPOSTAGGIO
NELLO STIR DI TUFINO (NA)

ACCORDO QUADRO TRIENNALE PER L'AFFIDAMENTO DI SERVIZI DI INGEGNERIA
E ARCHITETTURA - LOTTO 1
POR FESR 2014-2020 - ASSE 6 - AZIONE 6.1.3. - PROC. N. 2597/I-SIA/18
CODICE CIG: 7332580C8D - CODICE CUP: B23617013850006

PROGETTO ESECUTIVO

LAY OUT OPERE ELETTROMECCANICHE
FABBRICATO COMPOSTAGGIO

1096	E	IM	PL	103	0	1	DI	1	1:200	.DWG
COMMESSA	CONCE	ELABORATO		REV	FOGLIO	SCALA	FORMATO			

RAGGRUPPAMENTO TEMPORANEO

CAPOGRUPPO MANDATARIA

ICARIA s.r.l.
Società di ingegneria

MANDANTE

LOTTE s.p.a.
ingegneria

MANDANTE

Quaranta
ingegneria s.r.l.

ICARIA s.r.l.
SOCIETÀ DI INGEGNERIA

Via le Balze 10 - 00187 Roma
C.so Central 40 - 00053 Frosinone
Tel. 06/47800000
www.icaria.it

LOTTE s.p.a.
ingegneria

Via del Futuro, 1 - 00108 - Roma
Tel. 06/47800000
C.P. 44 - 00044 Roma
www.lotteingegneria.it

Quaranta ingegneria
Via G. Biondi 25
Tel. 06/47800000
C.P. 40000140 - Roma
Tel. 06/47800000
www.quarantaingegneria.it

0	SETTEMBRE 2020	EMISSIONE	AE	GV	GV	VR
REVISIONE	DATA	OGGETTO	REDATTO	VERIFICATO	APPROVATO	AUTORIZZ.