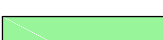



SEZIONE TIPO
PAVIMENTAZIONE IN CONGLOMERATO BITUMINOSO
rapp. 1:10

SEZIONE TIPO
PAVIMENTAZIONE INDUSTRIALE IN CEMENTO
rapp. 1:10

PARTICOLARE
POSA CORDONE STRADALE
rapp. 1:20

1	INGRESSO E USCITA AUTOMEZZI	9	STAZIONE ANTINCENDIO
2	PESE E CONTROLLO PESE	10	POZZO DI CAPTAZIONE
3	AVANFOSSA RICEZIONE	11	VASCA DI ACCUMULO IMPIANTO ADDUZ. IDRICA
4	RICEZIONE, SELEZIONE E PRODUZIONE F.S.T.	12	GRUPPO DI PRESSURIZZAZIONE IMP. ADDUZ. IDRICA
5	EDIFICIO STABILIZZAZIONE F.U.T.	13	VASCA DI ACCUMULO CON DISEGLOATORE
6	EDIFICIO STOCCAGGIO E RAFFINAZIONE	14	TRATTAMENTO ACQUE REFLUE
7.1	SCRUBBERS SELEZIONE E PRODUZIONE F.S.T.	15	CABINA ENEL
7.2	SCRUBBERS STABILIZZAZIONE F.U.T.	16	AVANCORPI CAPANNONE COMPOSTAGGIO
7.3	SCRUBBERS IMPIANTO DI COMPOSTAGGIO	17	BOX PREFABBRICATO RICOVERO QUADRI ELETTRICI
8.1	BIOFILTRO SELEZIONE E PRODUZIONE F.S.T.	18	SERBATOI DI STOCCAGGIO PERCOLATO
8.2	BIOFILTRO STABILIZZAZIONE F.U.T.	19	FILTRI A MANICHE
8.3	BIOFILTRO IMPIANTO DI COMPOSTAGGIO		

- | | |
|---|--|
|  | Demolizione di pavimentazione esistente |
|  | Pavimentazione in conglomerato bituminoso
previa scarifica pavimentazione esistente
(laddove presente) |
|  | Pavimentazione industriale in cls |
|  | Nuovo cordolo stradale |
|  | Piantumazione arbusti e alberature
in sostituzione di quelli esistenti |

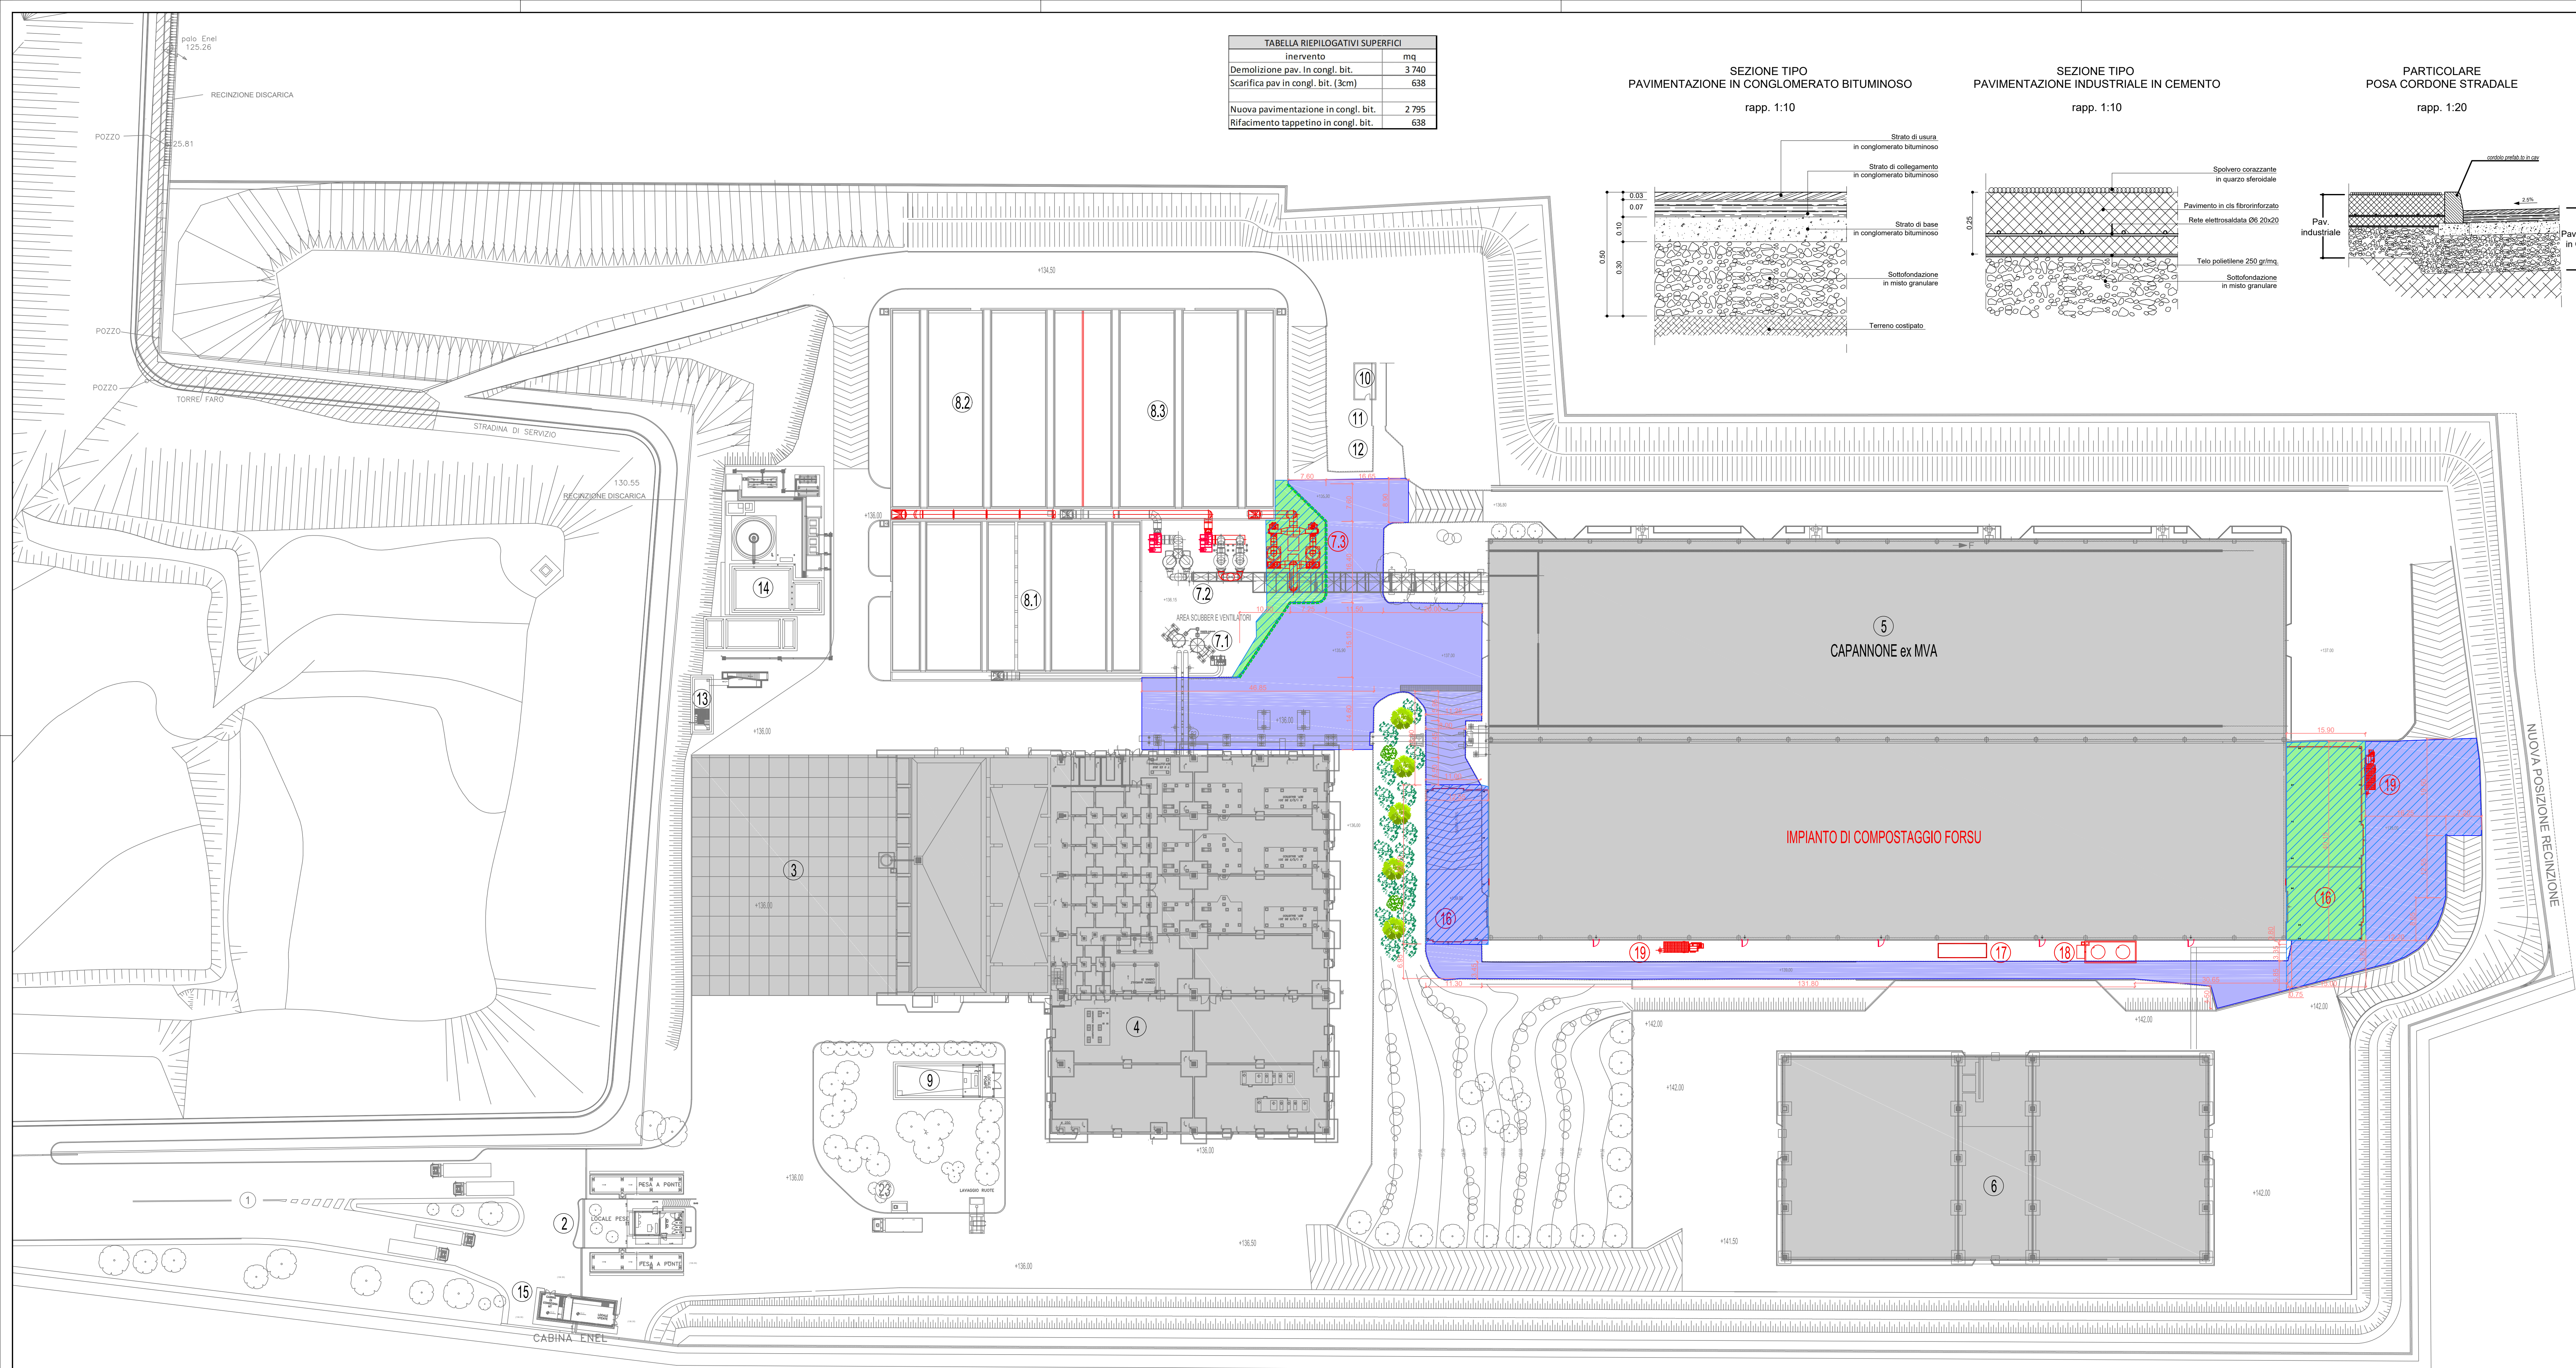

Rapp. 1:500



REGIONE CAMPANIA

STRUTTURA DI MISSIONE PER LO SMALTIMENTO DEI RIFIUTI STOCCATI IN BALLE

LAVORI DI REALIZZAZIONE DELL'IMPIANTO DI COMPOSTAGGIO
NELLO STIR DI TUFINO (NA)

ACCORDO QUADRO TRIENNALE PER L'AFFIDAMENTO DI SERVIZI DI INGEGNERIA
E ARCHITETTURA - LOTTO 1
POR FESR 2014-2020 - ASSE 6 - AZIONE 6.1.3. - PROC. N. 2597/A-SIA/18
CODICE CIG: 7332580C6D - CODICE CUP: B23G17013850006

PROGETTO ESECUTIVO

A - ARCHITETTONICO

PAVIMENTAZIONI E SISTEMAZIONI ESTERNE

1096	E	A	PX	.10	0	1	DI	1	1 : 500
COMMESSA	CODICE ELABORATO				REV.	FOGLIO		SCALA	

RAGGRUPPAMENTO TEMPORANEO

CAPOGRUPPO MANDATARIA

ICARIA s.r.l.
Società di Ingegneria

ICARIA s.r.l.
SOCIETÀ DI INGEGNERIA

Via Le Scienze, 6 - 01125 Roma
Cassa Cassini 445 - 00185 Civitavecchia
Tel. +39 0763 34 0875 Fax +39 0763 34 0251
www.icariad.it

MANDANTE

LST SpA

Loti Ingegneria Spa
Via del Fiume, n. 14 - 00186 - Roma
Tel. 06-3297322, fax. 0753-3412
C.F./P.IVA 00956841001
e-mail: loti@lotiassociati.com
www: www.lotiassociati.com

MANDANTE

Quantica
Innovations

Quantica Ingegneria
Piazza G. Bovio, n° 22
Tel. 081-18779435, 0
C.F. 05248051214

0	SETTEMBRE 2020	EMISSIONE	AE	GV	GV	VR
REMISSIONE	DATA	CONTESTO	REDAITTO	VERIFICATO	ABBONATO	AUTORIZZATO

E' vietato ai sensi di legge la divulgazione e la riproduzione del presente disegno senza la preventiva autorizzazione