SEZIONE A -A
AVANCORPO OVEST
1:50

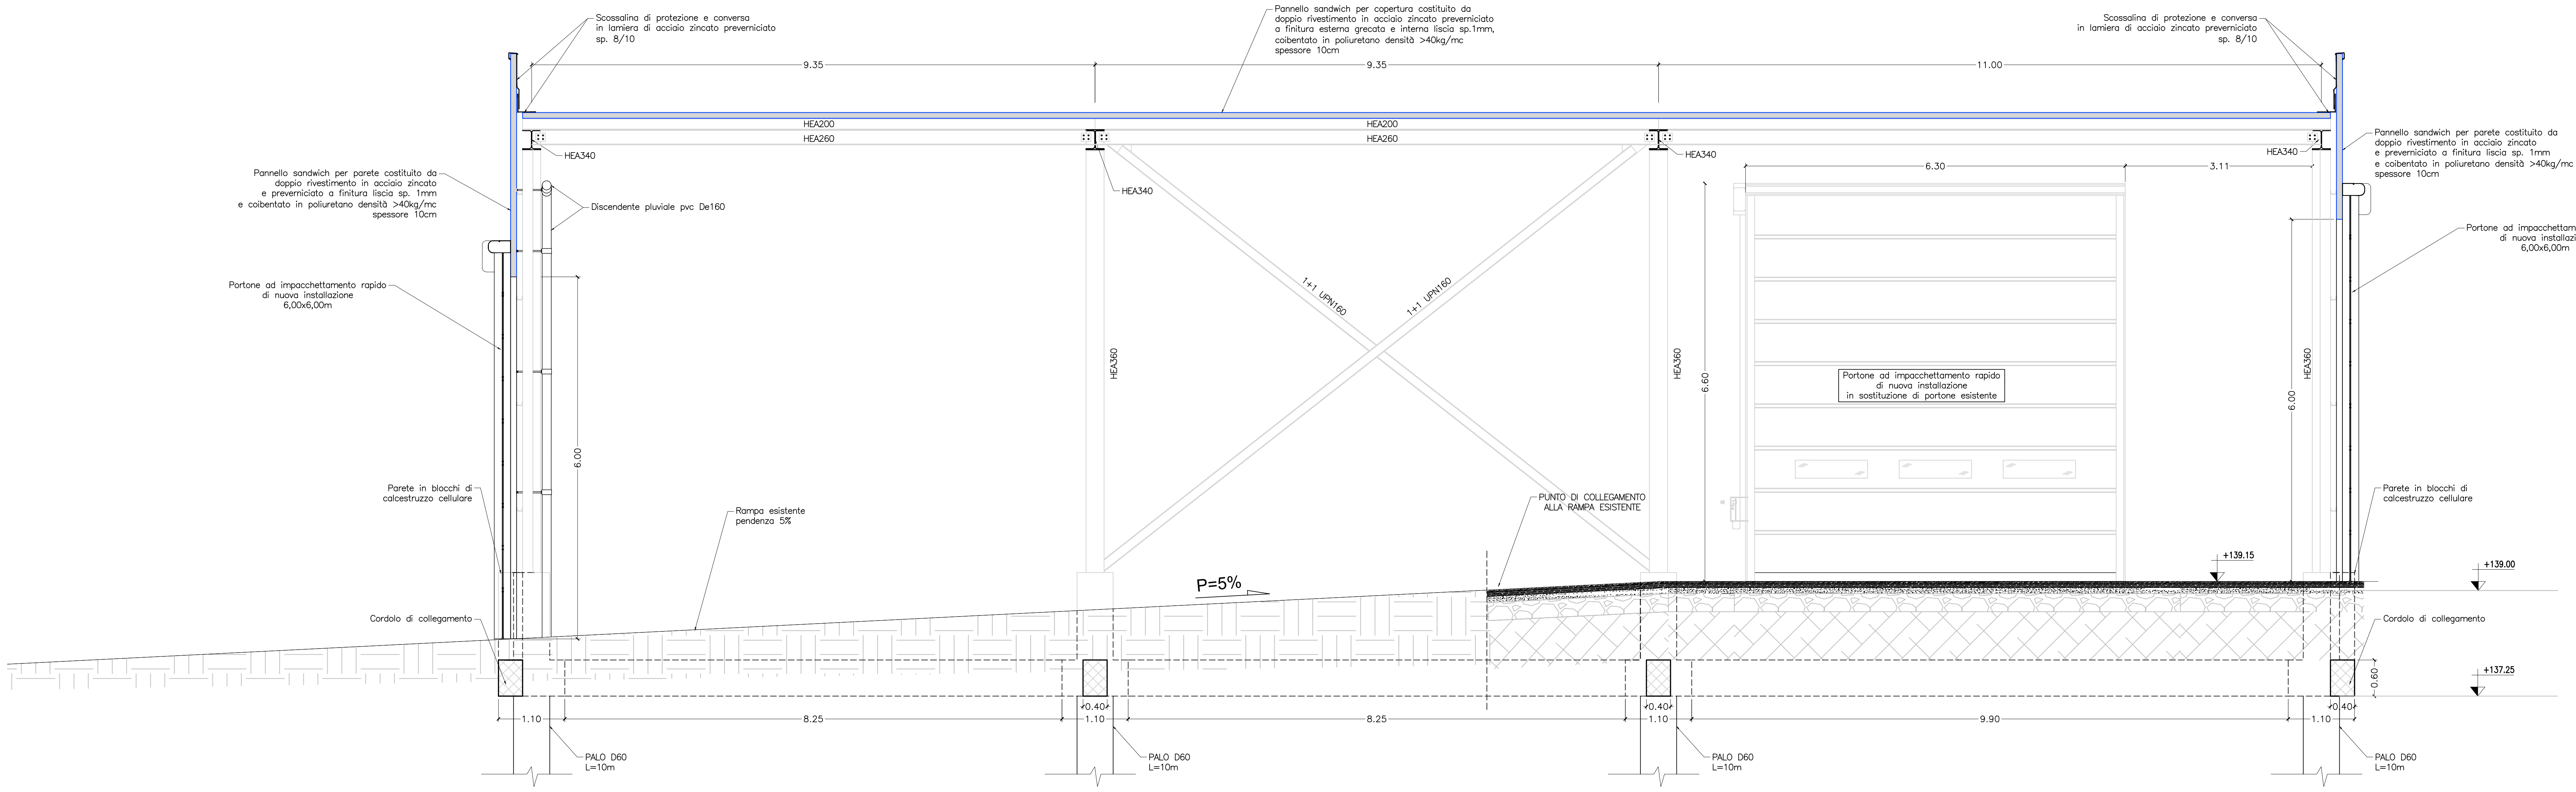
Scossalina di protezione e conversa in lamiera di acciaio zincato preverniciato sp. 8/10
Pannello sandwich per copertura costituito da doppio rivestimento in acciaio zincato preverniciato a finitura esterna grecata e interna liscia sp.1mm, coibentato in poliuretano densità >40kg/mc spessore 10cm
Scossalina di protezione e conversa in lamiera di acciaio zincato preverniciato sp. 8/10
9.35
9.35
11.00
HEA200
HEA260
HEA200
HEA260
HEA340
HEA340
HEA340
HEA340
Pannello sandwich per parete costituito da doppio rivestimento in acciaio zincato e preverniciato a finitura liscia sp. 1mm e coibentato in poliuretano densità >40kg/mc spessore 10cm
Discendente pluviale pvc De160
Portone ad impacchettamento rapido di nuova installazione 6,00x6,00m
6.00
HEA360
1+1 UPN160
1+1 UPN160
HEA360
6.60
6.30
3.11
Portone ad impacchettamento rapido di nuova installazione in sostituzione di portone esistente
HEA360
6.00
Pannello sandwich per parete costituito da doppio rivestimento in acciaio zincato e preverniciato a finitura liscia sp. 1mm e coibentato in poliuretano densità >40kg/mc spessore 10cm
Portone ad impacchettamento rapido di nuova installazione 6,00x6,00m
Parete in blocchi di calcestruzzo cellulare
Rampa esistente pendenza 5%
PUNTO DI COLLEGAMENTO ALLA RAMPA ESISTENTE
P=5%
+139.15
+139.00
Parete in blocchi di calcestruzzo cellulare
Cordolo di collegamento
Cordolo di collegamento
+137.25
0.60
0.40
0.40
0.40
1.10
8.25
1.10
8.25
1.10
9.90
1.10
PALO D60 L=10m
PALO D60 L=10m
PALO D60 L=10m
PALO D60 L=10m

SEZIONE B -B
AVANCORPO OVEST
1:50

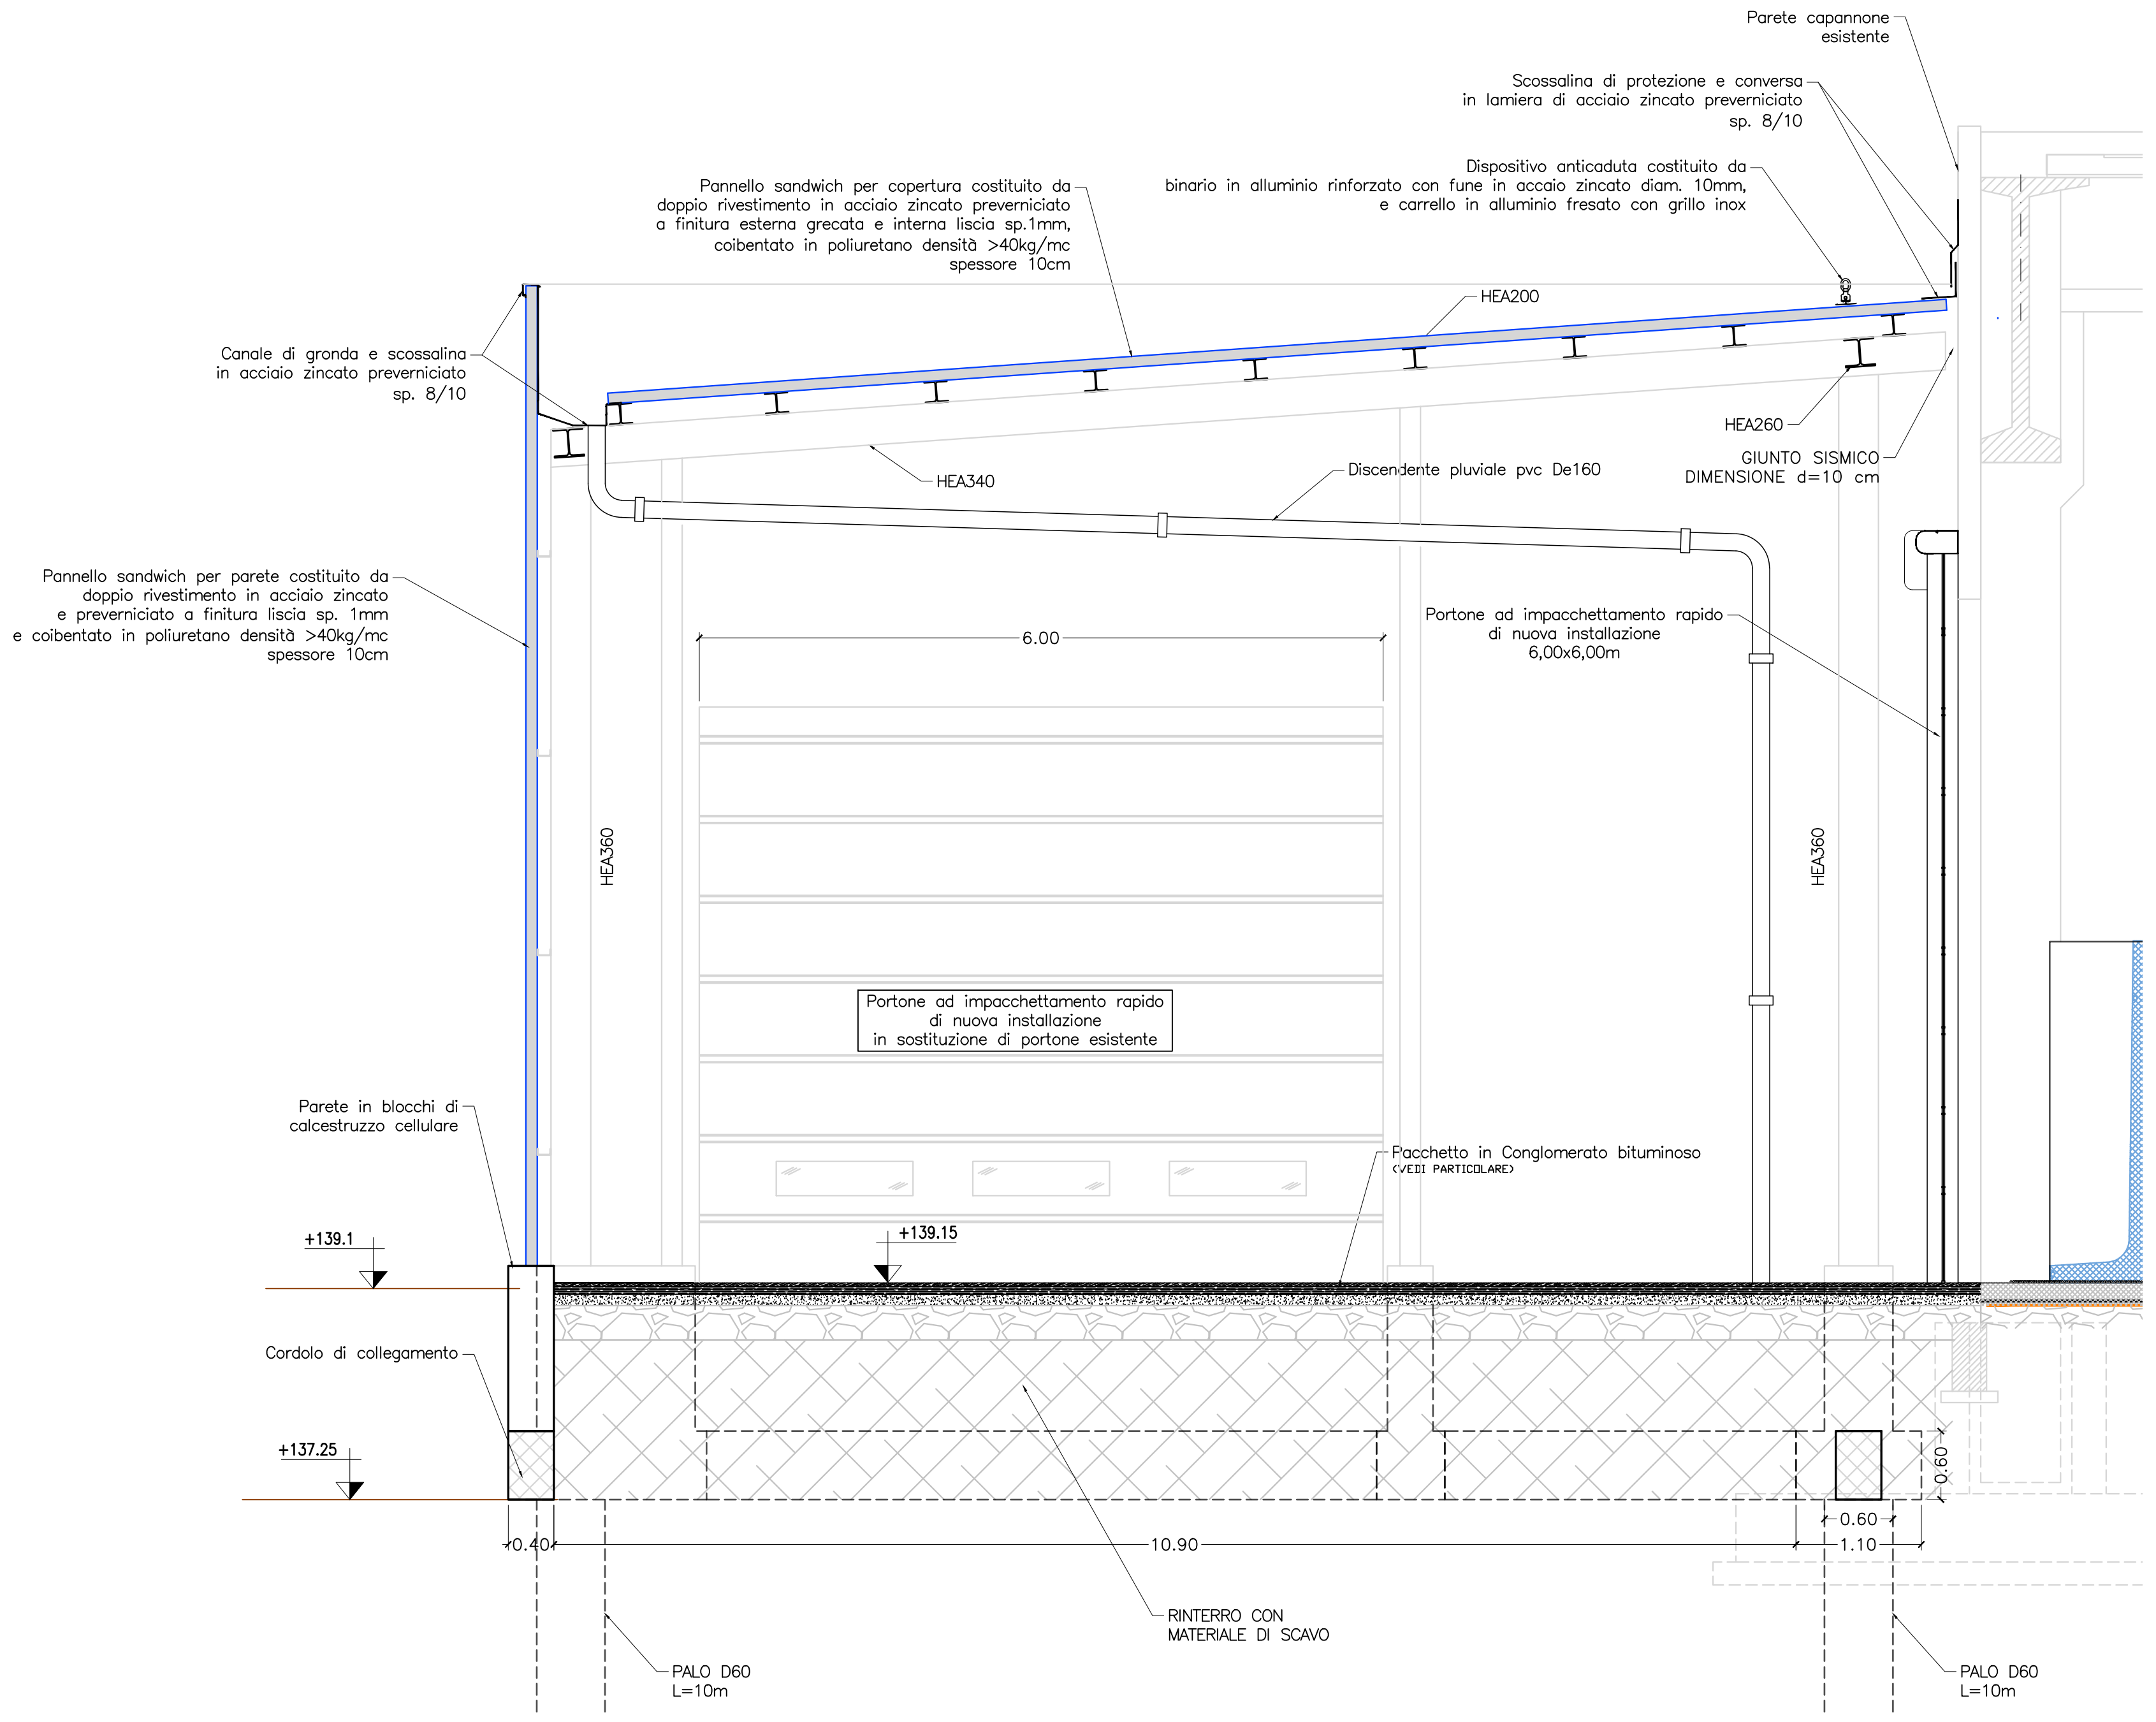
Parete capannone esistente
Scossalina di protezione e conversa in lamiera di acciaio zincato preverniciato sp. 8/10
Dispositivo anticaduta costituito da binario in alluminio rinforzato con fune in acciaio zincato diam. 10mm, e carrello in alluminio fresato con grillo inox
Pannello sandwich per copertura costituito da doppio rivestimento in acciaio zincato preverniciato a finitura esterna grecata e interna liscia sp.1mm, coibentato in poliuretano densità >40kg/mc spessore 10cm
HEA200
Canale di gronda e scossalina in acciaio zincato preverniciato sp. 8/10
HEA260
HEA340
Discendente pluviale pvc De160
GIUNTO SISMICO DIMENSIONE d=10 cm
Pannello sandwich per parete costituito da doppio rivestimento in acciaio zincato e preverniciato a finitura liscia sp. 1mm e coibentato in poliuretano densità >40kg/mc spessore 10cm
6.00
Portone ad impacchettamento rapido di nuova installazione 6,00x6,00m
HEA360
HEA360
Portone ad impacchettamento rapido di nuova installazione in sostituzione di portone esistente
Parete in blocchi di calcestruzzo cellulare
Pacchetto in Conglomerato bituminoso (VEDI PARTICOLARE)
+139.1
+139.15
Cordolo di collegamento
+137.25
0.60
0.40
10.90
0.60
1.10
RINTERRO CON MATERIALE DI SCAVO
PALO D60 L=10m
PALO D60 L=10m

PIANTA ARCHITETTONICA
AVANCORPO OVEST
1:100

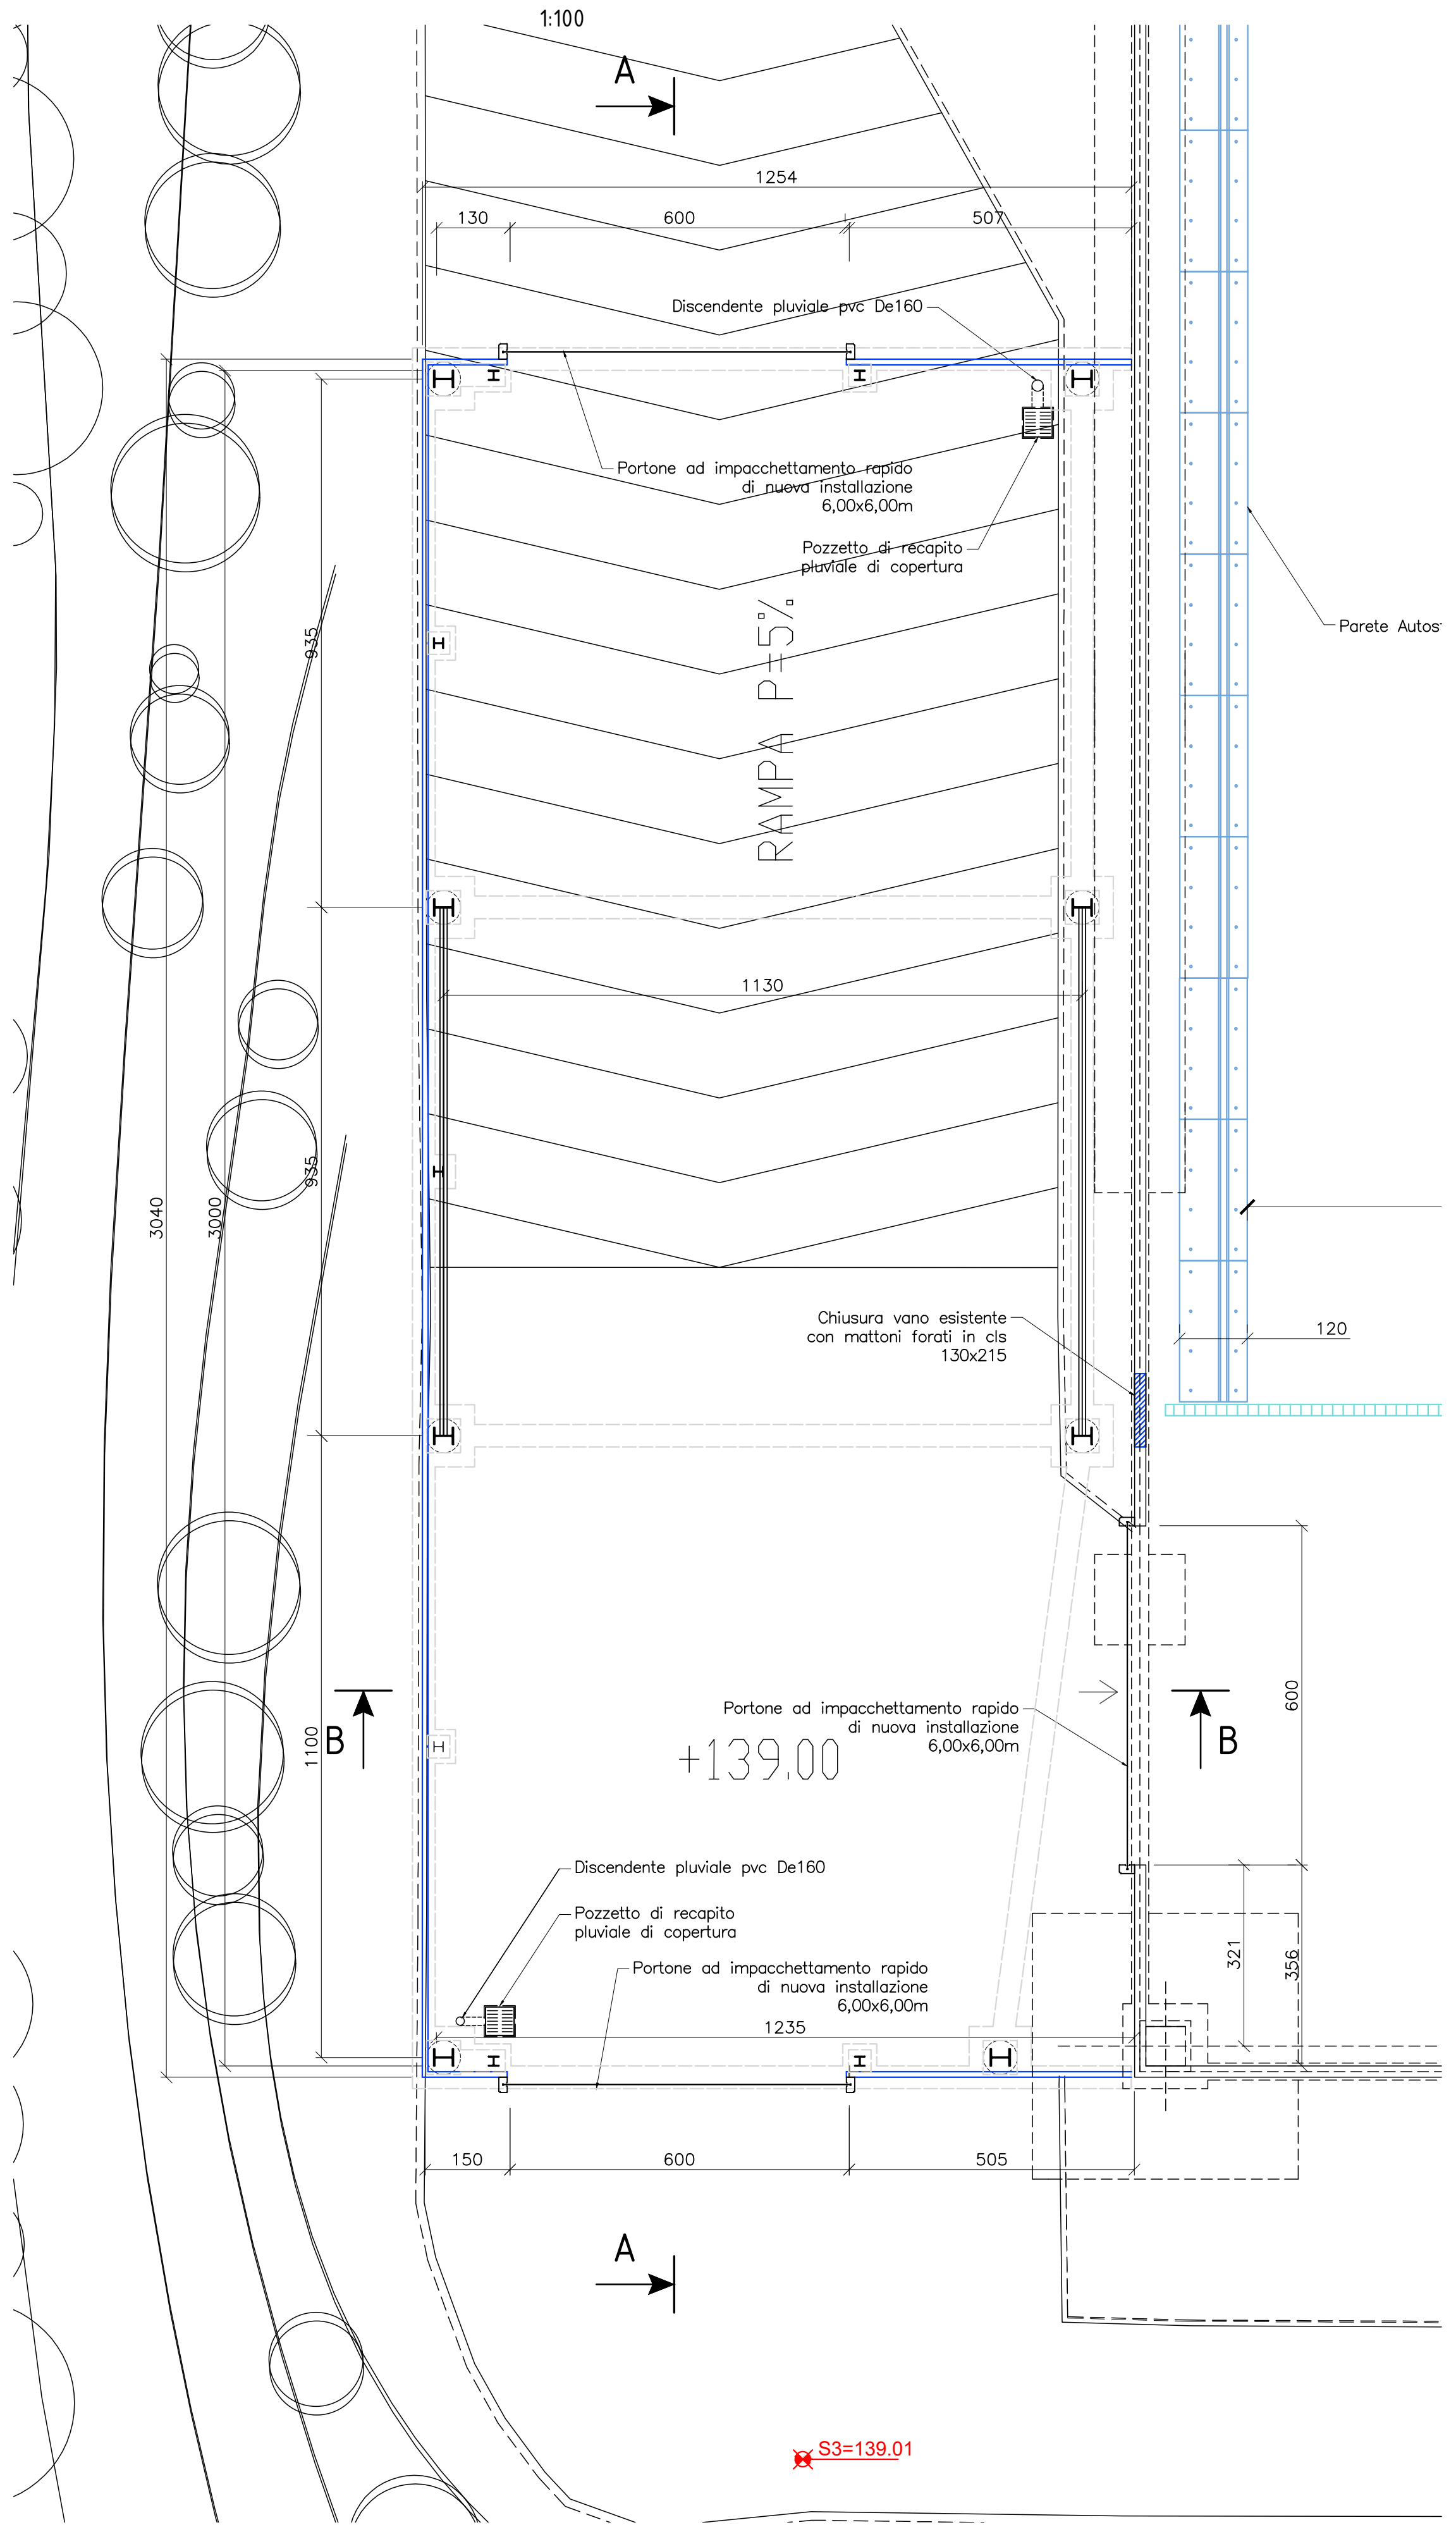
A
1254
130
600
507
Discendente pluviale pvc De160
Portone ad impacchettamento rapido di nuova installazione 6,00x6,00m
Pozzetto di recapito pluviale di copertura
Parete Autos
RAMPA P=5%
935
1130
935
3040
3000
Chiusura vano esistente con mattoni forati in cls 130x215
120
B
B
1100
+139.00
Portone ad impacchettamento rapido di nuova installazione 6,00x6,00m
600
Discendente pluviale pvc De160
Pozzetto di recapito pluviale di copertura
Portone ad impacchettamento rapido di nuova installazione 6,00x6,00m
321
356
1235
150
600
505
A
S3=139.01

PARTICOLARE TIPO
PAVIMENTAZIONE IN CONGLOMERATO BITUMINOSO
1:10

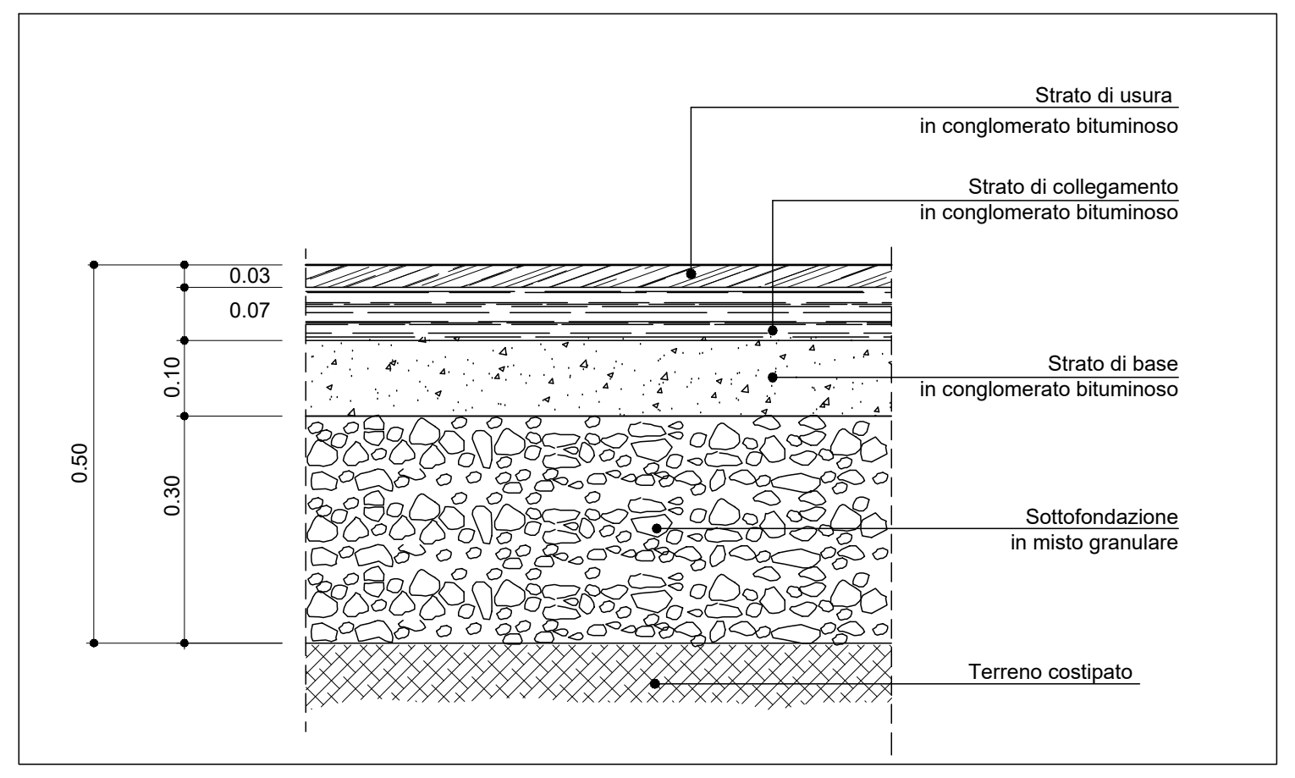
Strato di usura in conglomerato bituminoso
Strato di collegamento in conglomerato bituminoso
Strato di base in conglomerato bituminoso
Sottofondazione in misto granulare
Terreno costipato
0.03
0.07
0.10
0.30
0.50

Nota 1: La superficie interna delle pareti di tamponamento e di intradosso della copertura sarà sottoposta a trattamento con vernice intumescente Amotherm Steel SB a base solvente per la protezione dal fuoco. Il trattamento antincendio dovrà essere eseguito mediante applicazione a spruzzo, a pennello, a rullo o con pompa airless.

Nota 2: La superficie delle strutture in carpenteria metallica dell'avancorpo sarà sottoposta a trattamento con vernice intumescente Amotherm Steel SB a base solvente per la protezione dal fuoco di strutture in acciaio. Il trattamento antincendio dovrà essere eseguito mediante applicazione a spruzzo, a pennello, a rullo o con pompa airless.

REGIONE CAMPANIA

REGIONE CAMPANIA
STRUTTURA DI MISSIONE PER LO SMALTIMENTO DEI RIFIUTI STOCCATI IN BALLE

LAVORI DI REALIZZAZIONE DELL'IMPIANTO DI COMPOSTAGGIO NELLO STIR DI TUFINO (NA)

ACCORDO QUADRO TRIENNALE PER L'AFFIDAMENTO DI SERVIZI DI INGEGNERIA E ARCHITETTURA - LOTTO 1
POR FESR 2014-2020 - ASSE 6 - AZIONE 6.1.3. - PROC. N. 2597/A-SIA/18
CODICE CIG: 7332580C6D - CODICE CUP: B23G17013850006

PROGETTO ESECUTIVO

A – ARCHITETTONICO

AVANCORPO LATO OVEST
PIANTA E SEZIONI

1096	E A PX 15	0	1 DI 1	varie	.DWG
COMMESSA	CODICE ELABORATO	REV.	FOGLIO	SCALA	FORMATO

RAGGRUPPAMENTO TEMPORANEO

CAPOGRUPPO MANDATARIA
ICARIA
ICARIA s.r.l.
Società di Ingegneria
ICARIA srl
SOCIETÀ DI INGEGNERIA
Via La Spezia, 6 - 00182 Roma
Corso Cavour, 445 - 05018 Orvieto (Tr)
Tel +39 0763 34 08 75 Fax +39 0763 34 12 51
www.icariasrl.it info@icariasrl.it

ORDINE degli INGEGNERI
INGEGNERE
Vladimiro ROTISCIANI
civile ed ambientale industriale dell'informazione
A 376
Provincia di TERNI

MANDANTE
Lotti Ingegneria Spa
Via del Fiume, n. 14 - 00186 – Roma
Tel. 06-32397322, fax. 0763-341251
C.F./P.IVA 00956841001
e-mail: lotti@lottiassociati.com
PEC: c.lotti@legalmail.it

MANDANTE
Quantica Ingegneria S.r.l.
Quantica Ingegneria S.r.l.
Piazza G.Bovio n°22 – 80133 Napoli
Tel. 081-18779435, fax. 081-5628426
C.F. 08248051214 P.IVA 08248051214
e-mail: segreteria@quanticaingegneria.it
PEC: quantica@arubapec.it

DOTT. ING. VACCA GIUSEPPE
10562

0	SETTEMBRE 2020	EMISSIONE	LM	GV	GV	VR
REVISIONE	DATA	OGGETTO	REDATTO	VERIFICATO	APPROVATO	AUTORIZZATO

E' vietata ai sensi di legge la divulgazione e la riproduzione del presente disegno senza la preventiva autorizzazione