


PIANTA ARCHITETTONICA (a quota +144,00)

BIOCELLE


SCALA 1:100

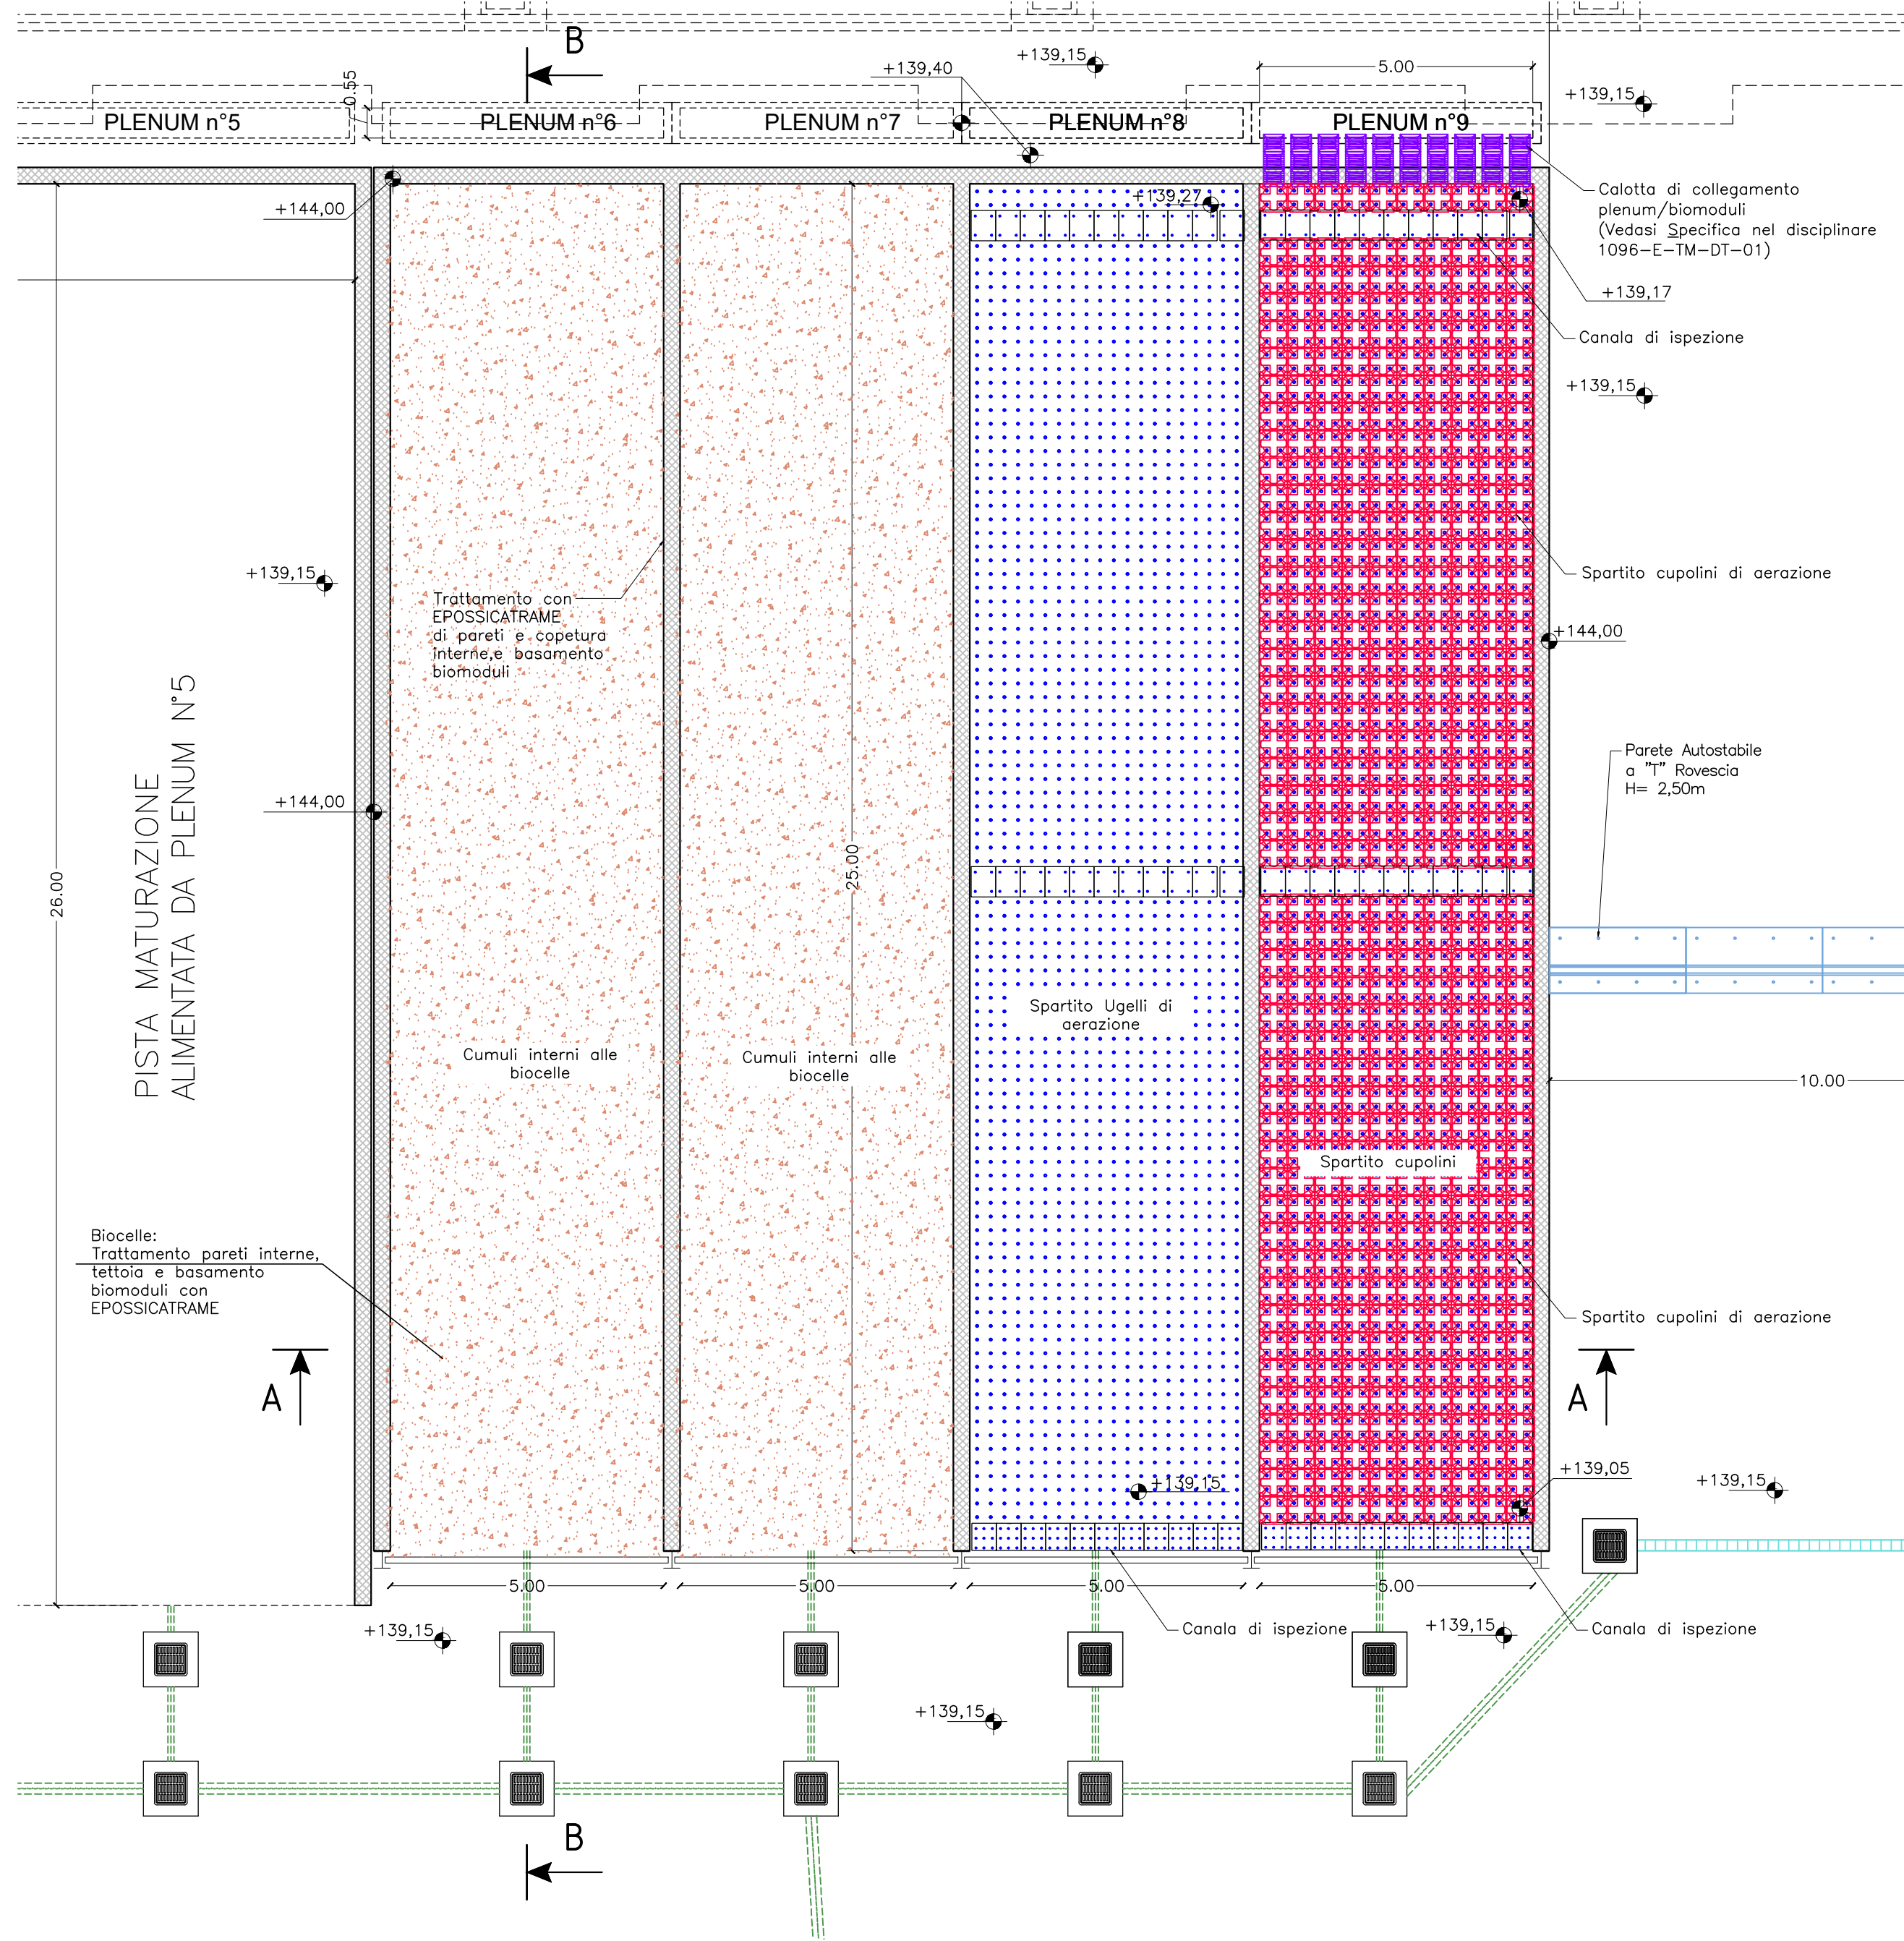

SEZIONE A - A

BIOCELLE


SCALA 1:50

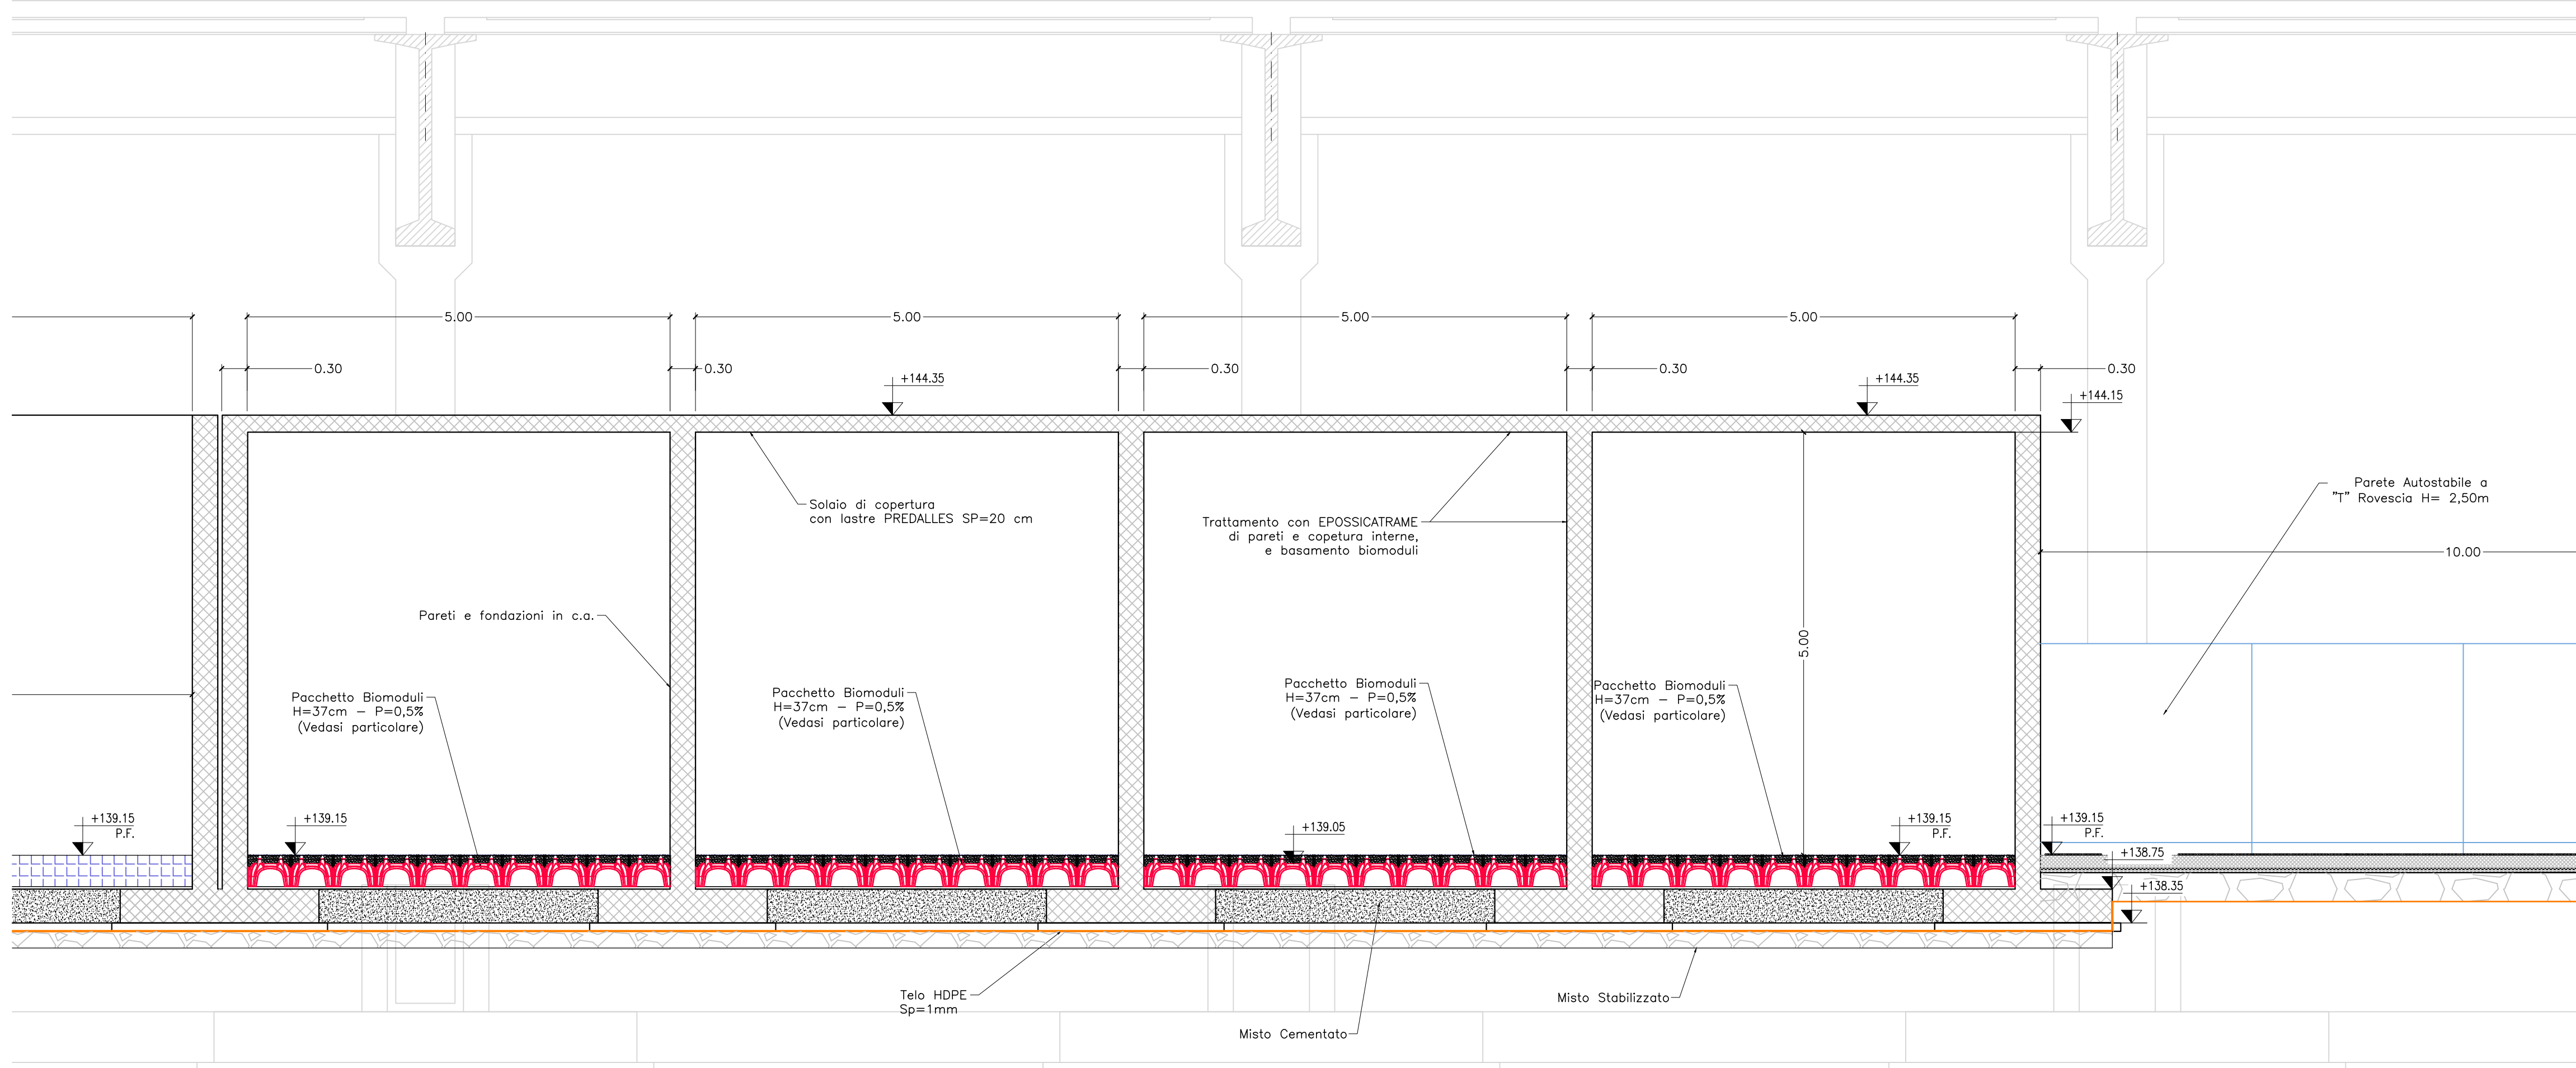

SEZIONE B - B


BIOCELLE

SCALA 1:50

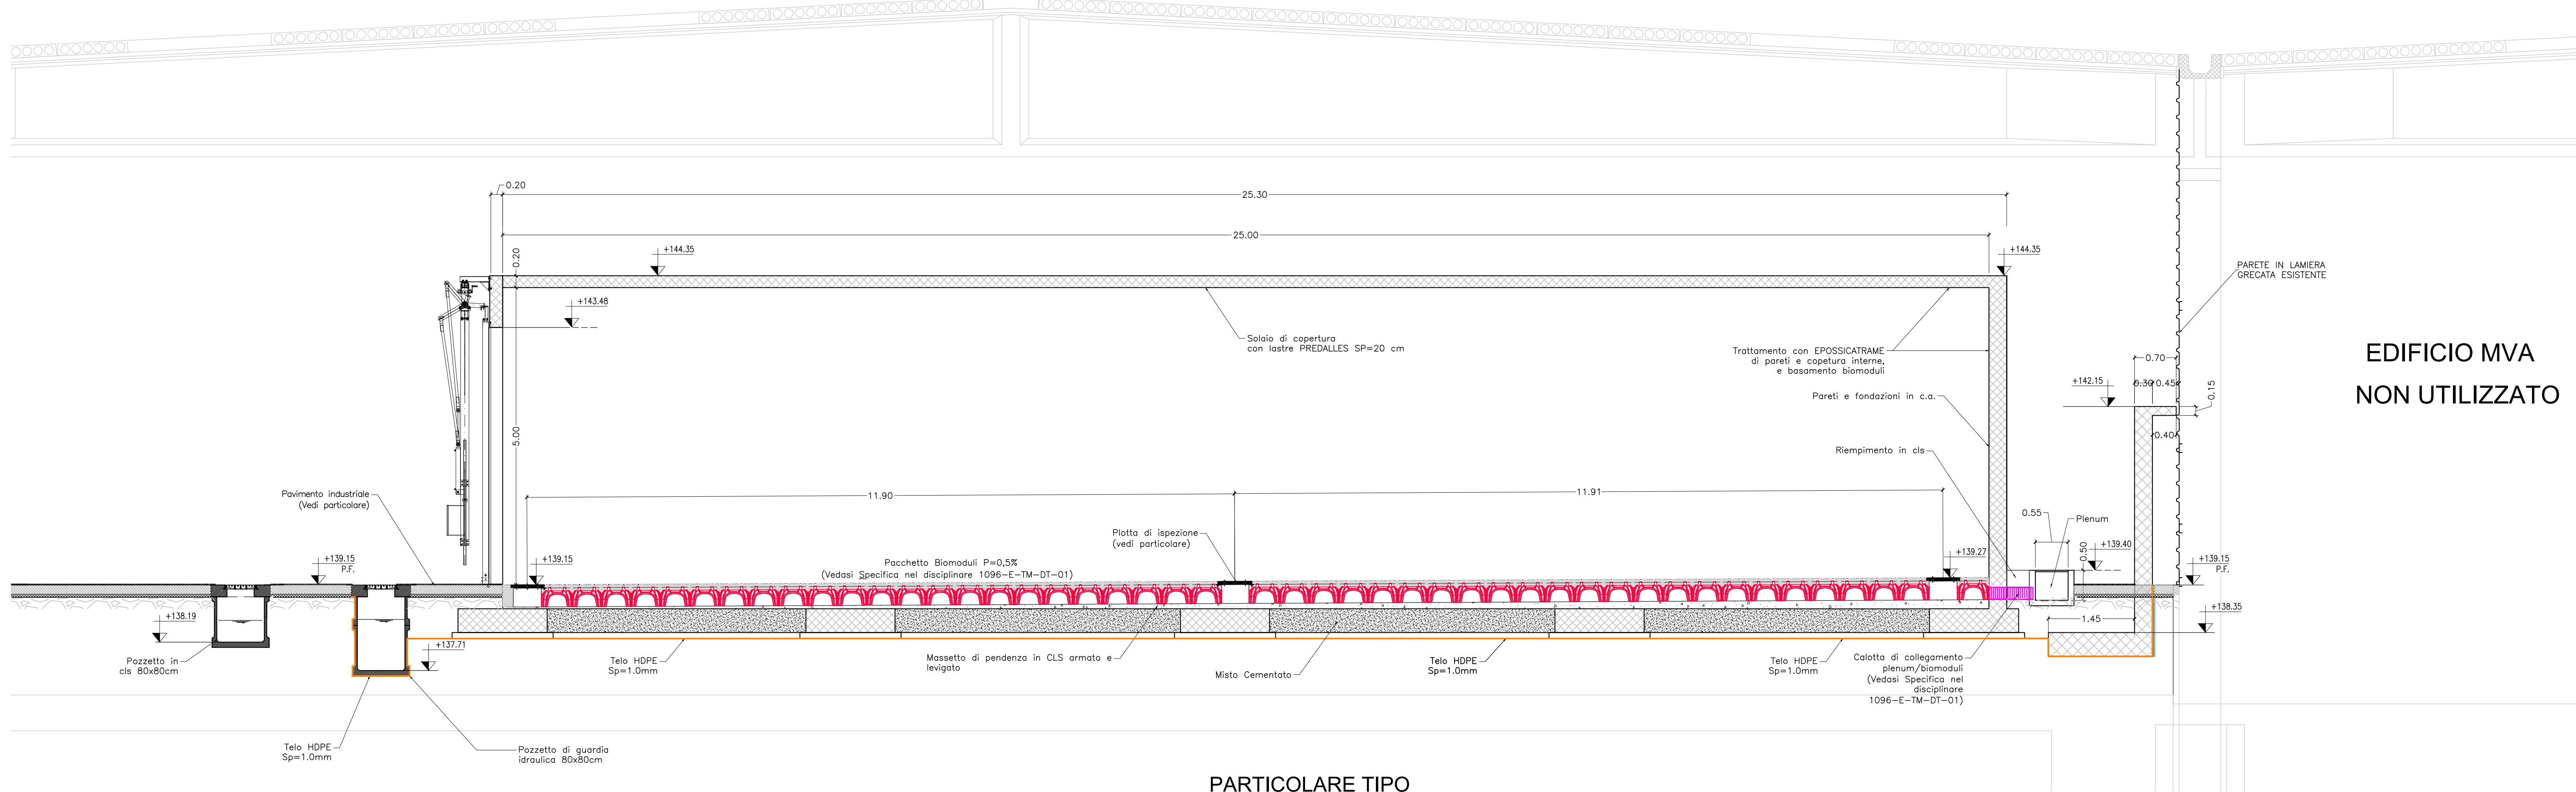

EDIFICIO MVA  
NON UTILIZZATO

PARTICOLARE TIPO  
PLOTTA E BIOMODULO TIPO GEOPLAST

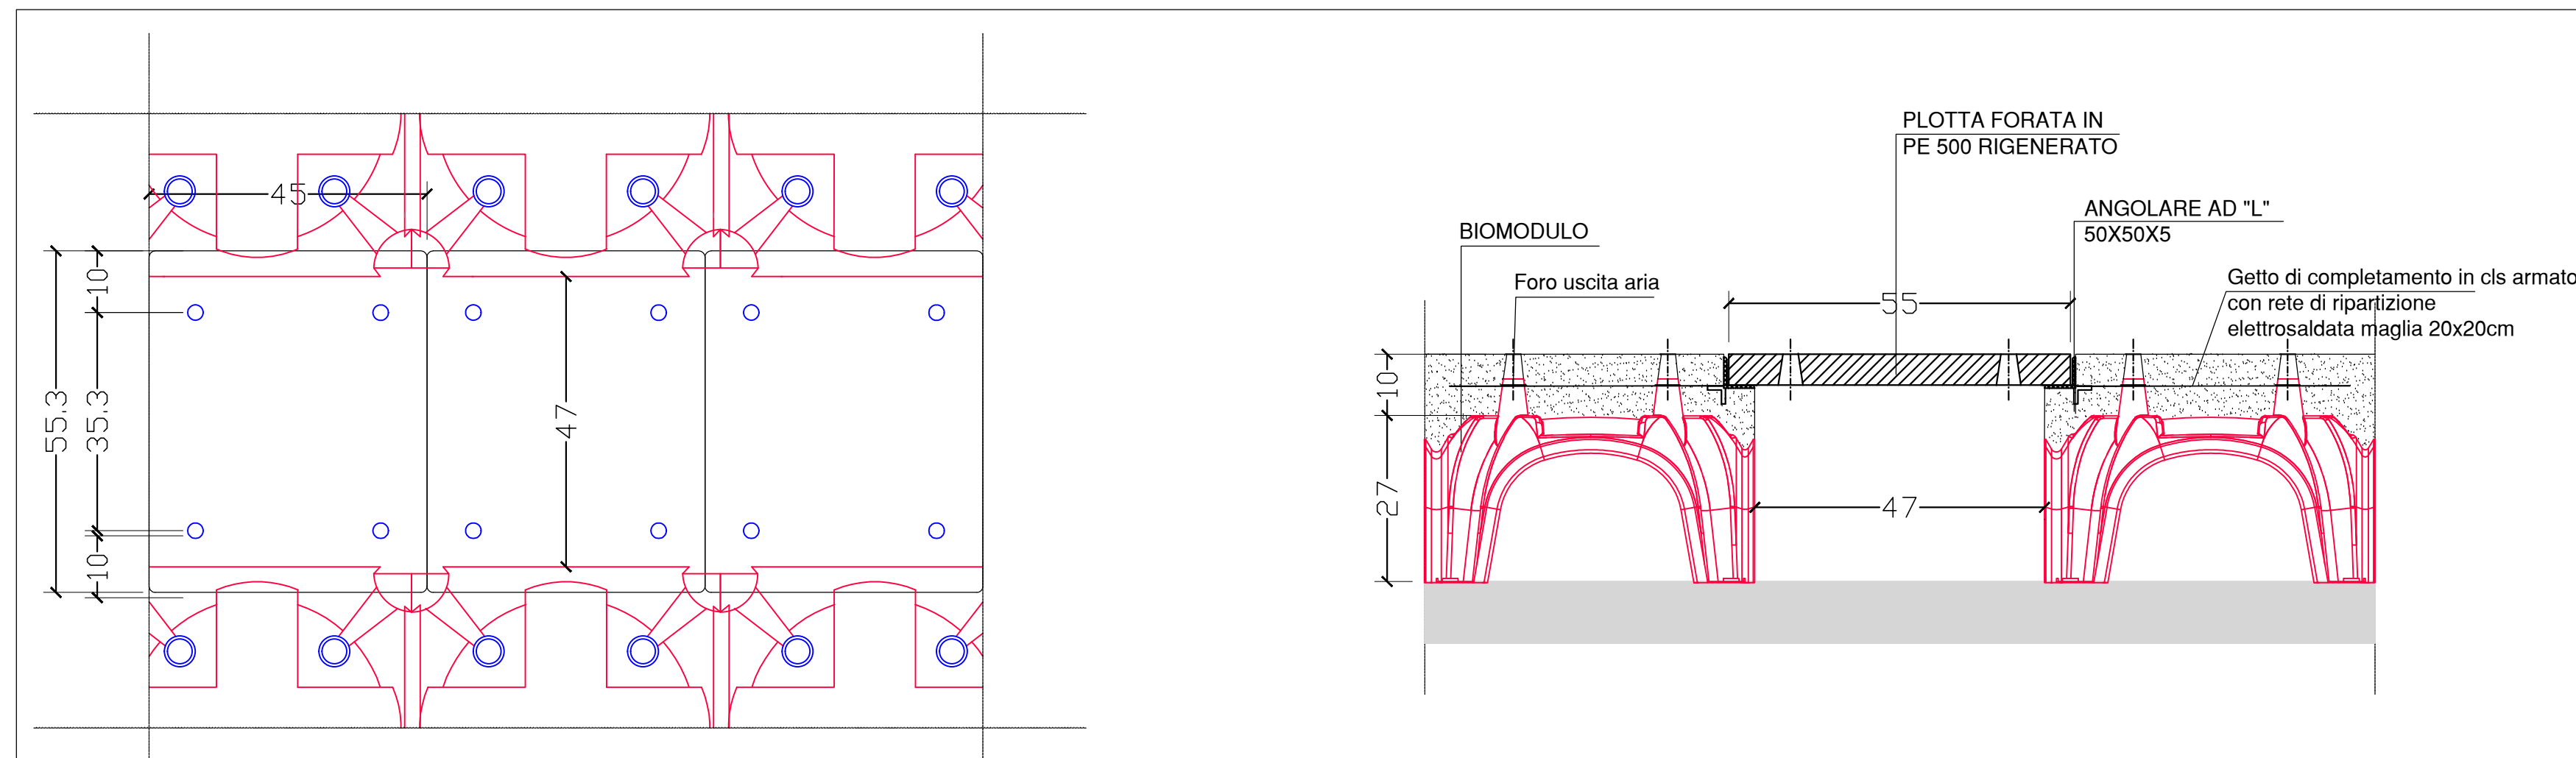

REGIONE CAMPANIA  
STRUTTURA DI MISSIONE PER LO SMALTIMENTO DEI RIFIUTI STOCCATI IN BALLE

LAVORI DI REALIZZAZIONE DELL'IMPIANTO DI COMPOSTAGGIO  
NELLO STIR DI TUFINO (NA)

ACCORDO QUADRO TRIENNALE PER L'AFFIDAMENTO DI SERVIZI DI INGEGNERIA  
E ARCHITETTURA - LOTTO 1  
POR FESR 2014-2020 - ASSE 6 - AZIONE 6.1.3. - PROC. N. 25971A-SIA/18  
CODICE CIG: 7332580C8D - CODICE CUP: B23G17013650006

PROGETTO ESECUTIVO

A - ARCHITETTONICO

BIOCELLE - PIANTE, SEZIONI E PARTICOLARI

10916 E A PX L18 0 11 di 11 1:100 .DWG  
COMMESSA CODICE ELABORATO REV. FOGLIO SCALA FORMATO

|                                                                 |  |                                                    |  |
|-----------------------------------------------------------------|--|----------------------------------------------------|--|
| RAGGRUPPAMENTO TEMPORANEO                                       |  | MANDANTE                                           |  |
| CAPOGRUPPO MANDATARIO<br>ICARIA s.p.a.<br>Società di Ingegneria |  | MANDANTE<br>ICARIA s.p.a.<br>Società di Ingegneria |  |
| CAPOGRUPPO MANDATARIO<br>ICARIA s.p.a.<br>Società di Ingegneria |  | MANDANTE<br>ICARIA s.p.a.<br>Società di Ingegneria |  |
| CAPOGRUPPO MANDATARIO<br>ICARIA s.p.a.<br>Società di Ingegneria |  | MANDANTE<br>ICARIA s.p.a.<br>Società di Ingegneria |  |

|           |                |           |           |           |           |           |           |
|-----------|----------------|-----------|-----------|-----------|-----------|-----------|-----------|
| 0         | SETTEMBRE 2020 | EMISSIONE | AE        | 01        | 01        | 01        | 01        |
| REVISIONE | DATA           | CAUSATO   | REVISIONE | REVISIONE | REVISIONE | REVISIONE | REVISIONE |

L'elenco di tutti i fogli di sviluppo e la ripartizione del presente disegno sono in possesso dell'ingegnere