




PIANTA ARCHITETTONICA
MATURAZIONE PRIMARIA
SCALA 1:100

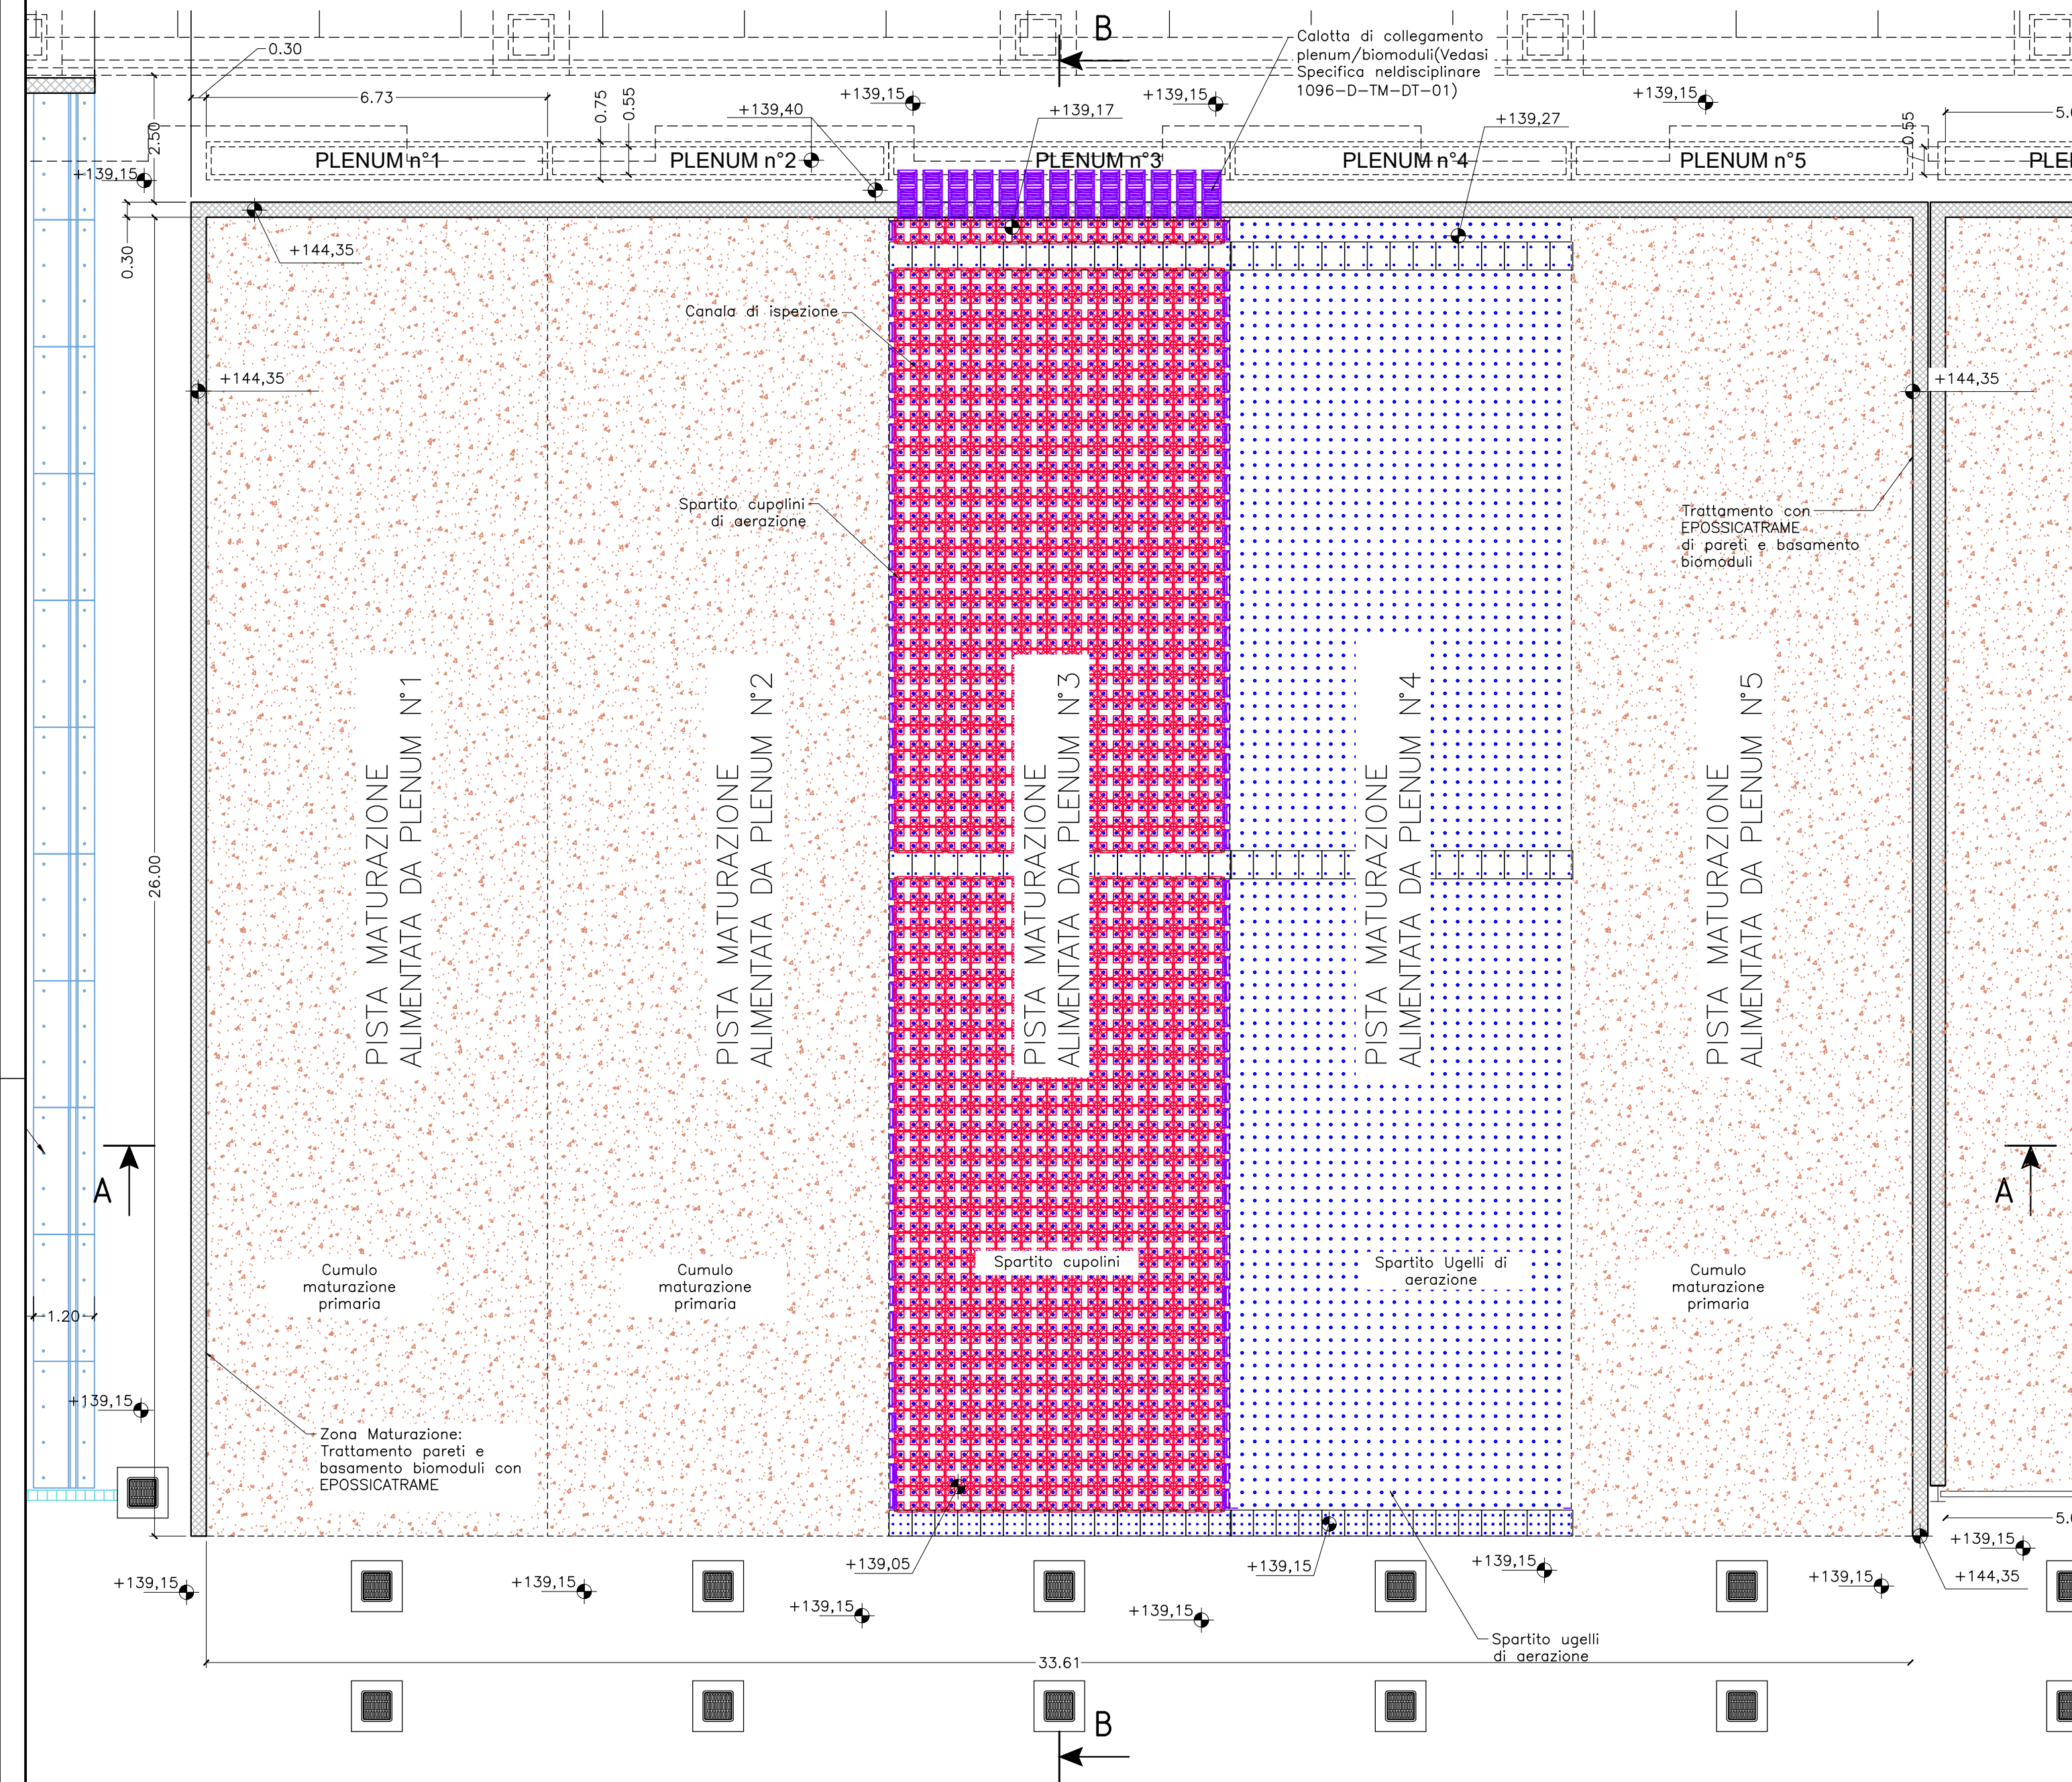

SEZIONE A - A
MATURAZIONE PRIMARIA
SCALA 1:50

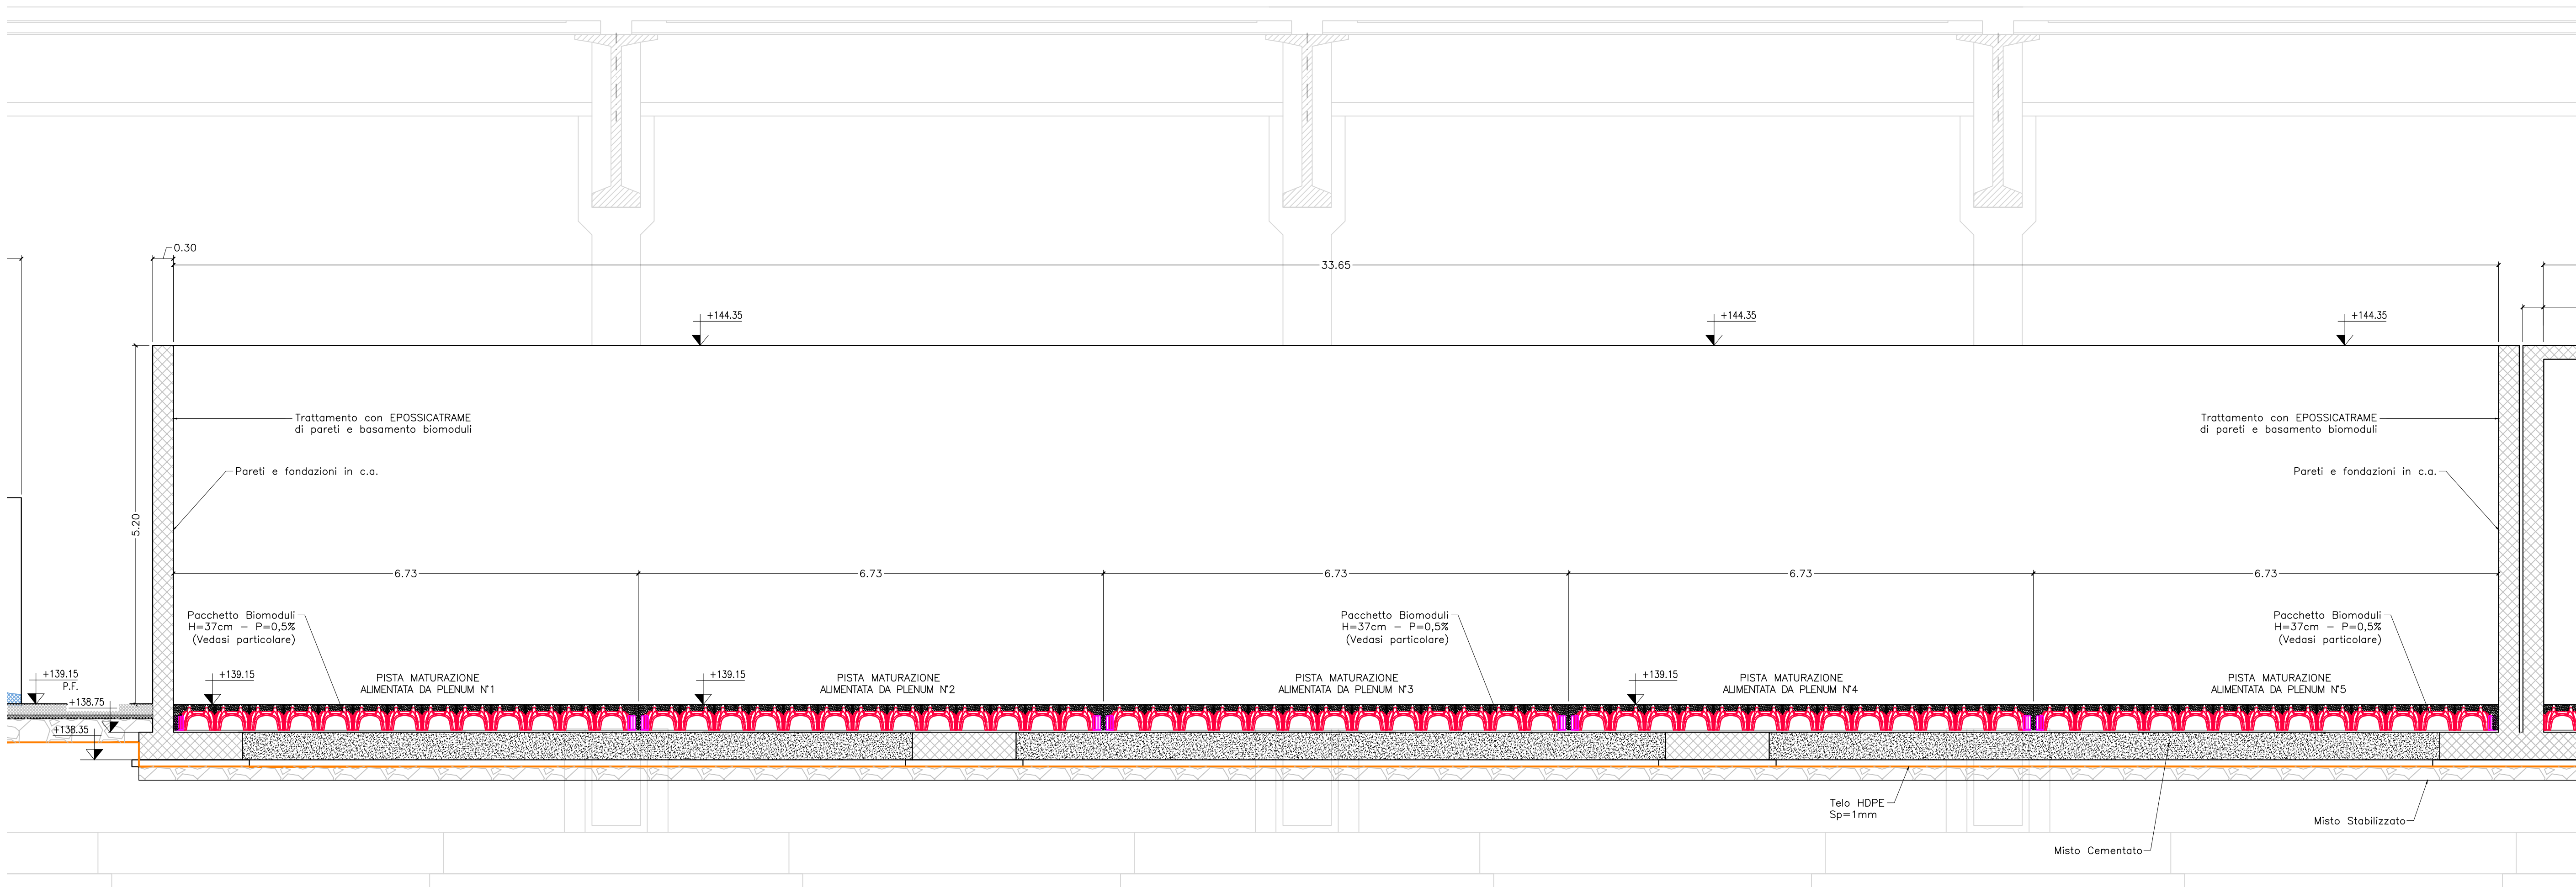



SEZIONE B - B
MATURAZIONE PRIMARIA
SCALA 1:50

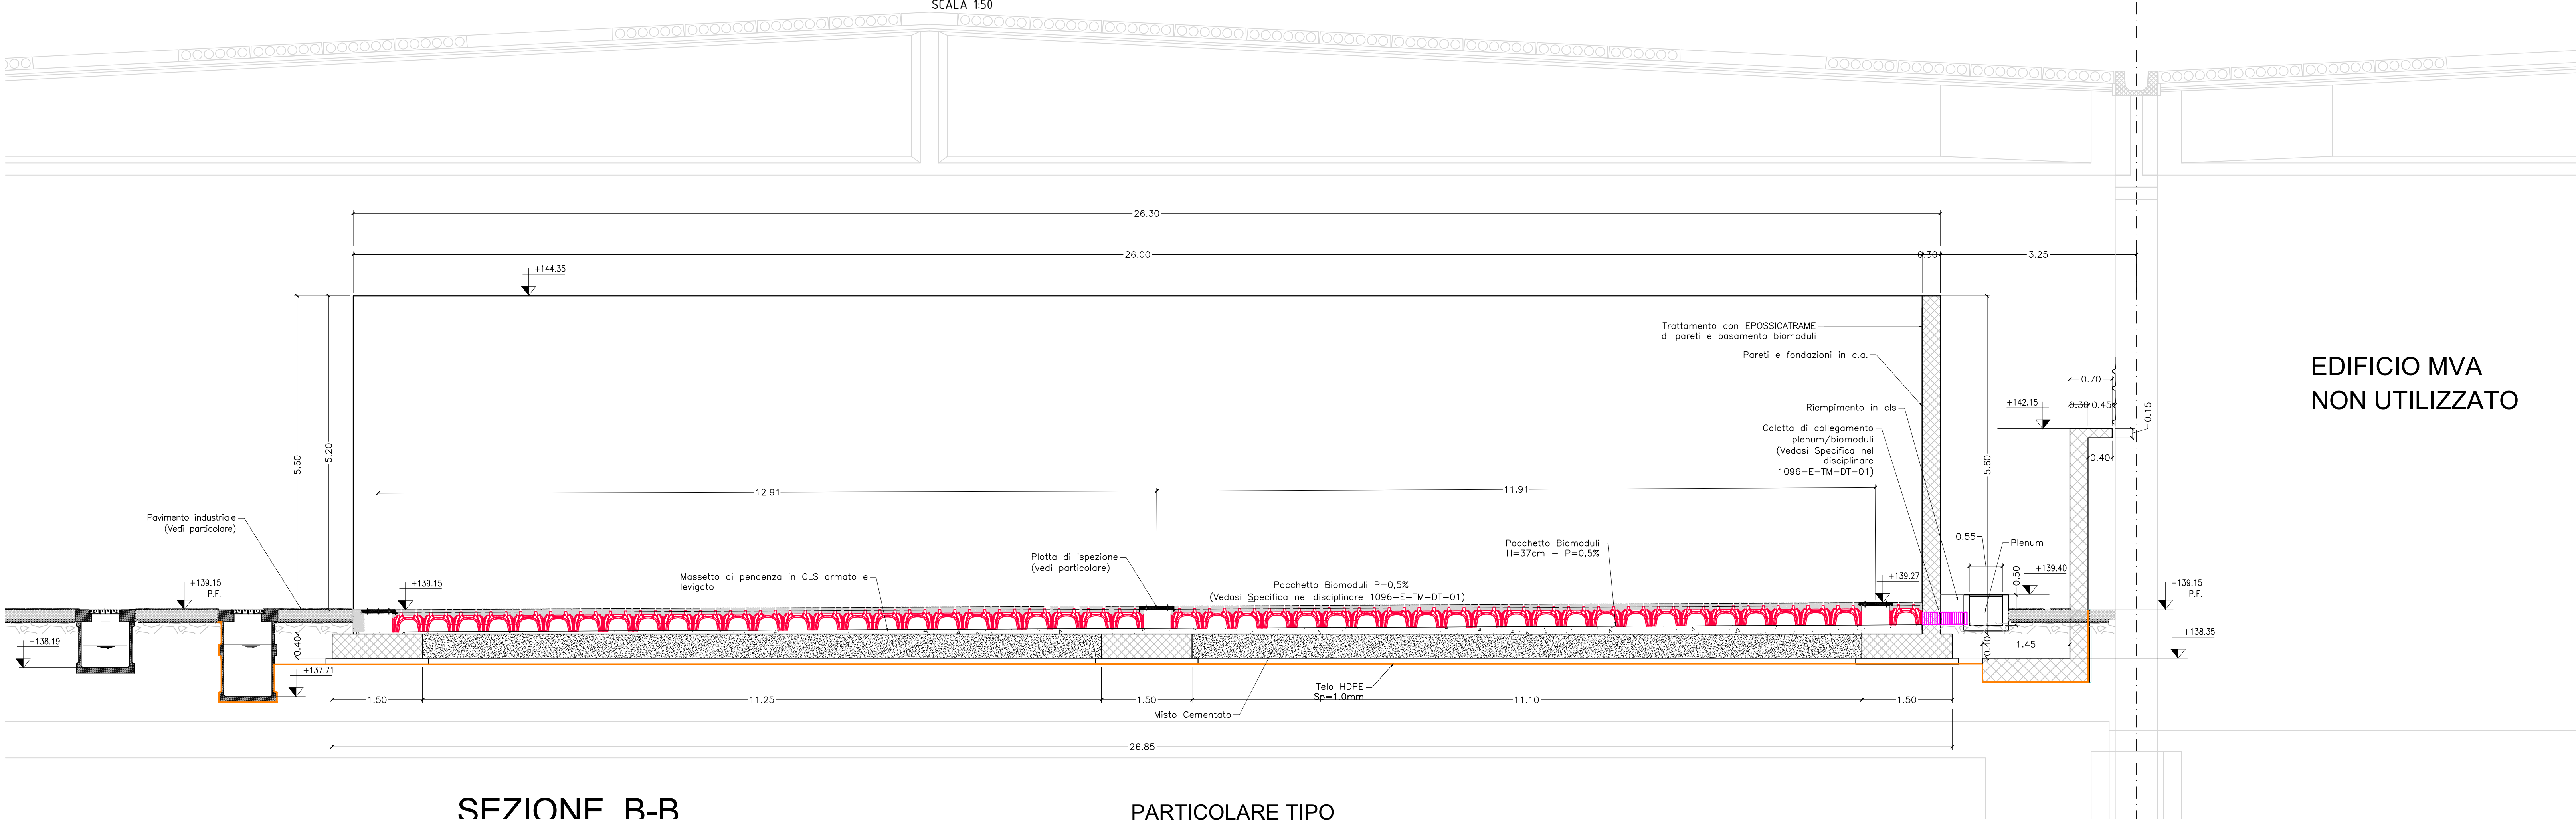

EDIFICIO MVA
NON UTILIZZATO

SEZIONE B-B

PARTICOLARE TIPO
PLOTTA E BIOMODULO TIPO GEOPLAST

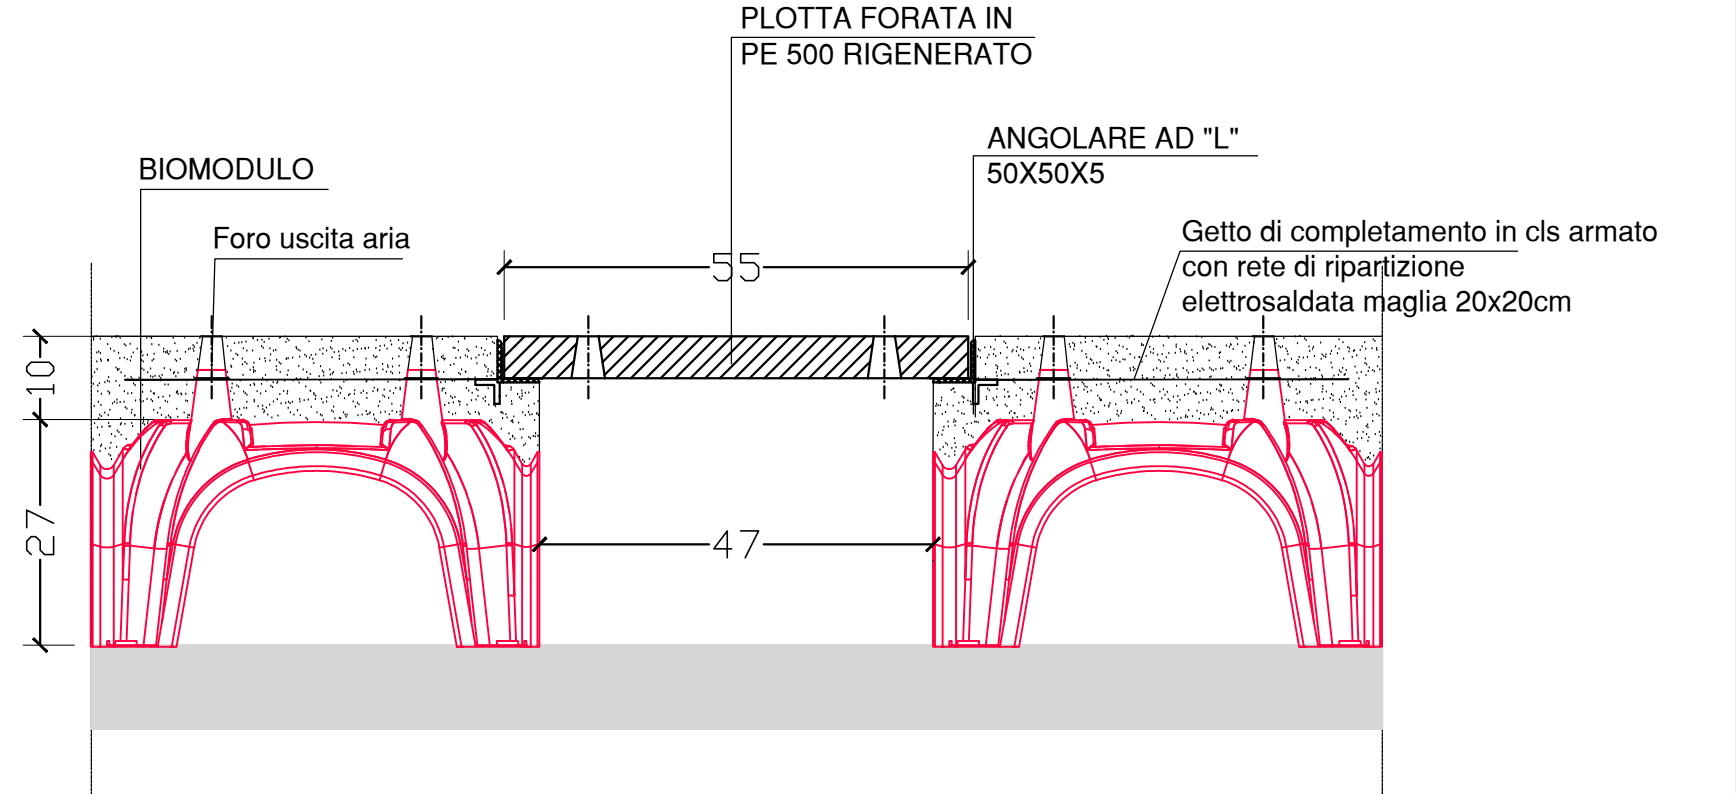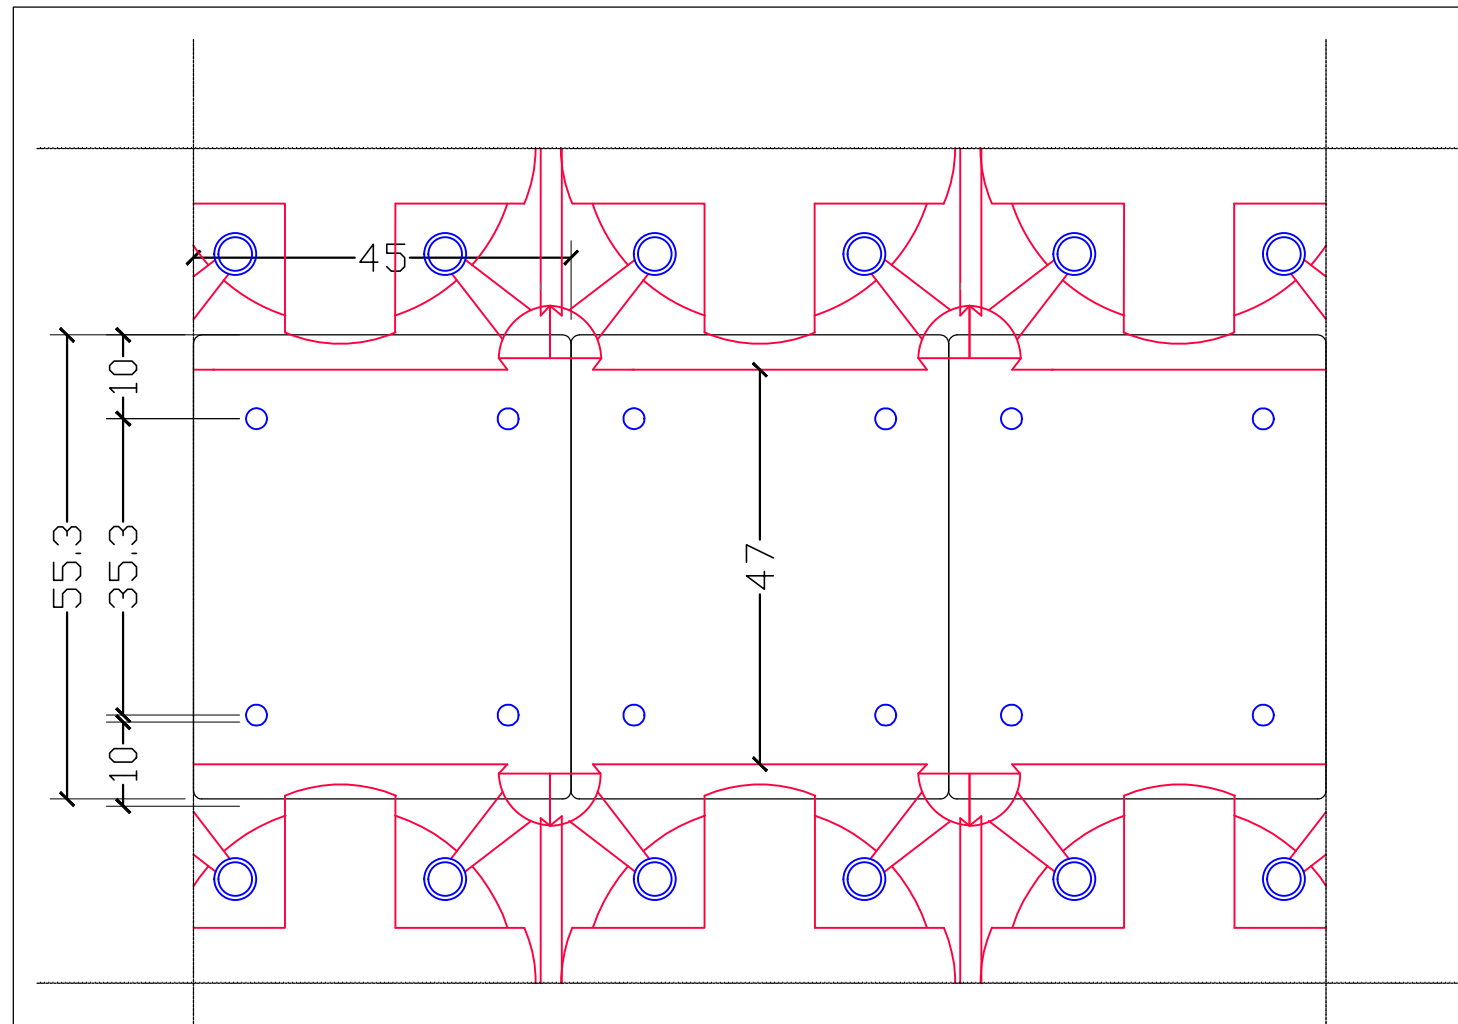

REGIONE CAMPANIA
STRUTTURA DI MISSIONE PER LO SMALTIMENTO DEI RIFIUTI STOCCATI IN BALLE






**LAVORI DI REALIZZAZIONE DELL'IMPIANTO DI COMPOSTAGGIO
NELLO STIR DI TUFINO (NA)**

ACCORDO QUADRO TRIENNALE PER L'AFFIDAMENTO DI SERVIZI DI INGEGNERIA
E ARCHITETTURA - LOTTO 1
POR FESR 2014-2020 - ASSE 6 - AZIONE 6.1.3. - PROC. N. 25971A-SIA/18
CODICE CIG: 7332580C8D - CODICE CUP: B23G17013650006

PROGETTO ESECUTIVO

A - ARCHITETTONICO
**MATURAZIONE PRIMARIA
PIANTA, SEZIONI E PARTICOLARI**

10916 E A PX 117 0 11 11 varie .DWG
CONMESSA CODICE ELABORATO REV. FOGLIO SCALA FORMATO

     RAGGRUPPAMENTO TEMPORANEO		MANDANTE		MANDANTE	
CAPOGRUPPO MANDATARIA		MANDANTE		MANDANTE	
 ICARIA s.r.l. Società di Ingegneria		 LSTI Ingegneria		 Quintego Ingegneria S.r.l.	
ICARIA s.p.a. SOCIETA' DI INGEGNERIA		Libro Ingegneria		Societa' Ingengeria	
Via La Ruffa, 1 - 80138 Napoli		Via La Ruffa, 1 - 80138 Napoli		Via La Ruffa, 1 - 80138 Napoli	
Tel. 081/5411111		Tel. 081/5411111		Tel. 081/5411111	
Fax 081/5411111		Fax 081/5411111		Fax 081/5411111	
E-mail: info@icaria.it		E-mail: info@icaria.it		E-mail: info@icaria.it	
P.E.C. icaria@icaria.it		P.E.C. icaria@icaria.it		P.E.C. icaria@icaria.it	
C.F. 01210000818		C.F. 01210000818		C.F. 01210000818	
P.I.C. 01210000818		P.I.C. 01210000818		P.I.C. 01210000818	
 ICARIA s.p.a. SOCIETA' DI INGEGNERIA		 LSTI Ingegneria		 Quintego Ingegneria S.r.l.	
Via La Ruffa, 1 - 80138 Napoli		Via La Ruffa, 1 - 80138 Napoli		Via La Ruffa, 1 - 80138 Napoli	
Tel. 081/5411111		Tel. 081/5411111		Tel. 081/5411111	
Fax 081/5411111		Fax 081/5411111		Fax 081/5411111	
E-mail: info@icaria.it		E-mail: info@icaria.it		E-mail: info@icaria.it	
P.E.C. icaria@icaria.it		P.E.C. icaria@icaria.it		P.E.C. icaria@icaria.it	
C.F. 01210000818		C.F. 01210000818		C.F. 01210000818	
P.I.C. 01210000818		P.I.C. 01210000818		P.I.C. 01210000818	
ICARIA s.p.a. SOCIETA' DI INGEGNERIA		LSTI Ingegneria		Quintego Ingegneria S.r.l.	
Via La Ruffa, 1 - 80138 Napoli		Via La Ruffa, 1 - 80138 Napoli		Via La Ruffa, 1 - 80138 Napoli	
Tel. 081/5411111		Tel. 081/5411111		Tel. 081/5411111	
Fax 081/5411111		Fax 081/5411111		Fax 081/5411111	
E-mail: info@icaria.it		E-mail: info@icaria.it		E-mail: info@icaria.it	
P.E.C. icaria@icaria.it		P.E.C. icaria@icaria.it		P.E.C. icaria@icaria.it	
C.F. 01210000818		C.F. 01210000818		C.F. 01210000818	
P.I.C. 01210000818		P.I.C. 01210000818		P.I.C. 01210000818	
ICARIA s.p.a. SOCIETA' DI INGEGNERIA					