



PLANIMETRIA Demolizioni e opere di rimozione
Fabbricato "MVS"
SCALA 1: 200

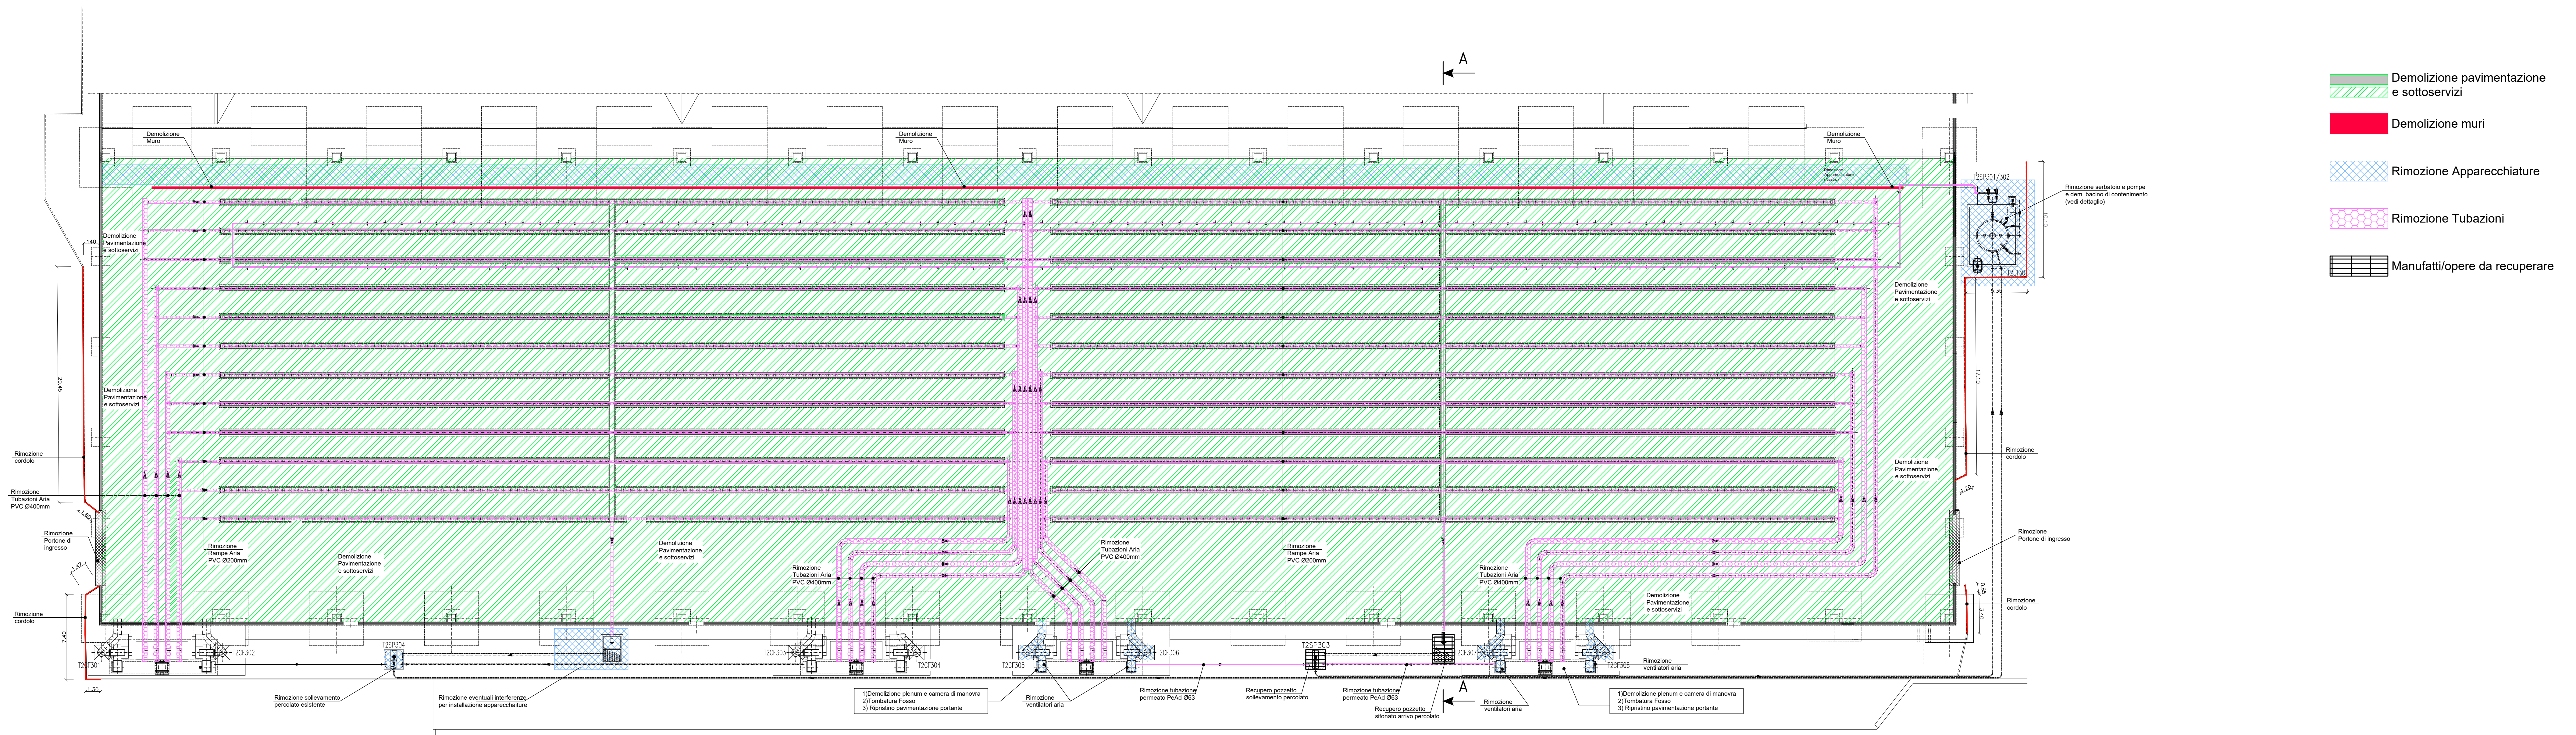


SEZIONE A - A
 Fabbricato "MVS"
 SCALA 1: 100


Bacino di Contenimento

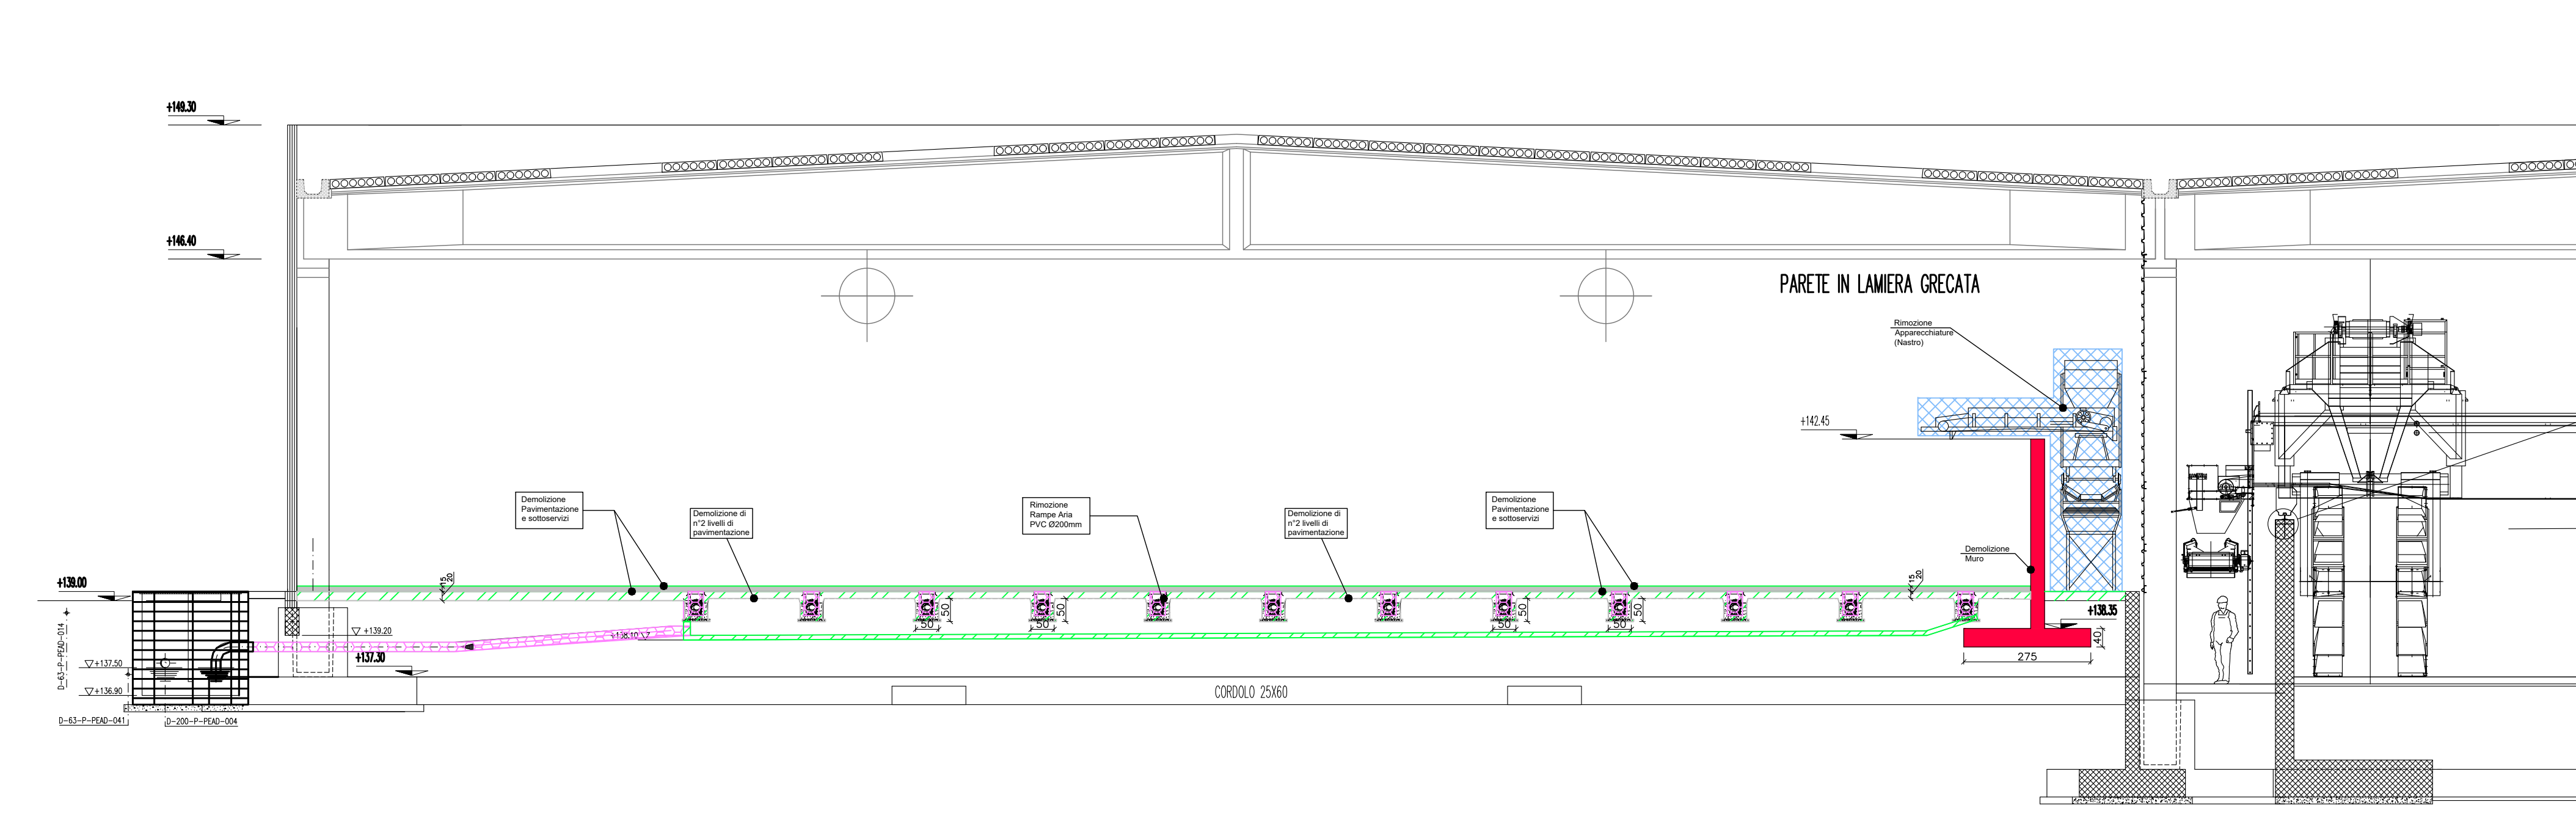

Pianta
rapp. 1 : 50

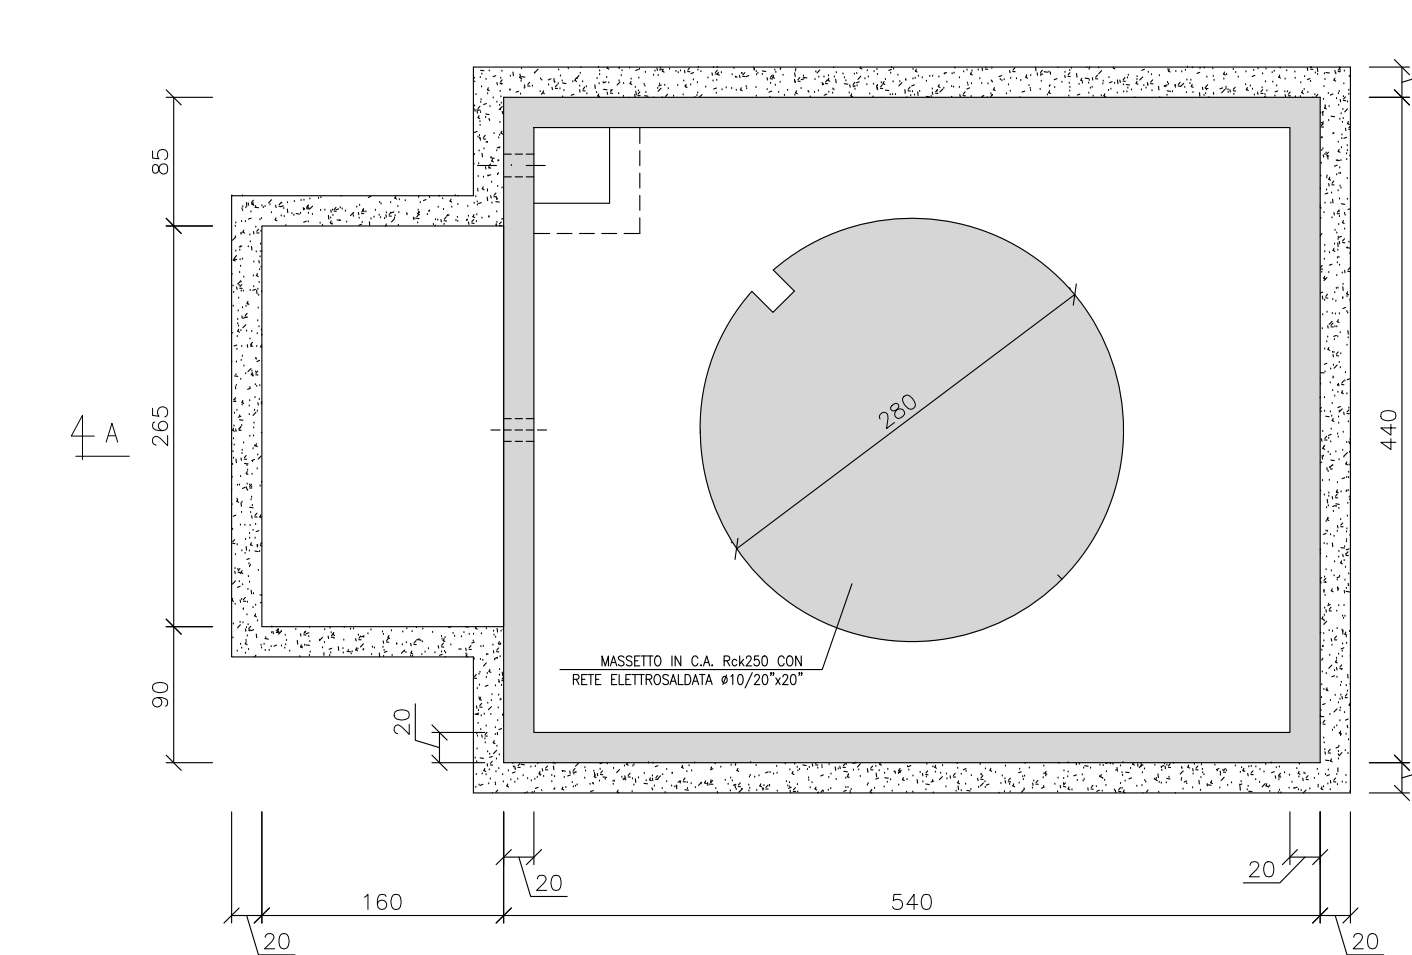

Sezione A-A
rapp. 1 : 50

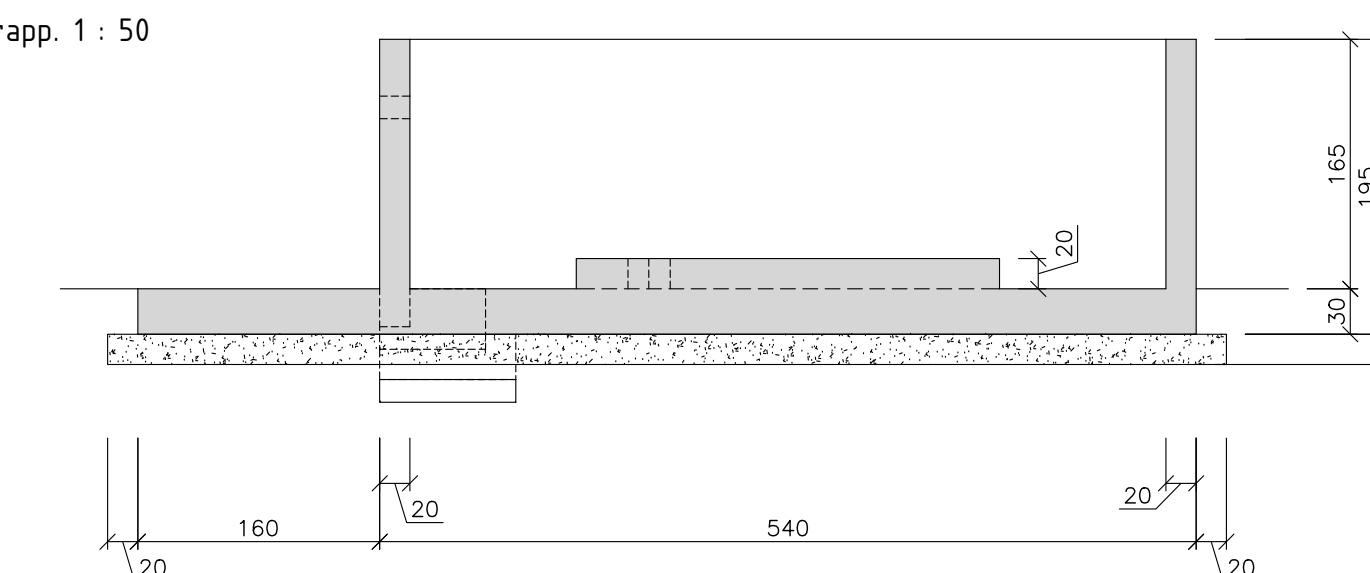

	REGIONE CAMPANIA STRUTTURA DI MISSIONE PER LO SMALTIMENTO DEI RIFIUTI STOCCATI IN BALLE																																		
LAVORI DI REALIZZAZIONE DELL'IMPIANTO DI COMPOSTAGGIO NELLO STIR DI TUFINO (NA)																																			
ACCORDO QUADRO TRIENNALE PER L'AFFIDAMENTO DI SERVIZI DI INGEGNERIA E ARCHITETTURA - LOTTO 1 FOR FERR 2014/2020 - ASSISE 41.3 - PROG. N. 29971-A/IA/18 CODICE CIG 73328500X0 - CODICE CUP B23017013850006																																			
PROGETTO ESECUTIVO																																			
DR - DEMOLIZIONI E RICOSTRUZIONI FABBRICATO MVS INTERVENTI DI DEMOLIZIONE E RIMOZIONI PIANTA E SEZIONE																																			
<table border="1" style="width: 100%; border-collapse: collapse;"> <tr> <td style="width: 10%;">1056</td> <td style="width: 10%;">E</td> <td style="width: 10%;">DR</td> <td style="width: 10%;">PX</td> <td style="width: 10%;">_03</td> </tr> <tr> <td colspan="5" style="text-align: center; font-size: small;">COMMESSA CODICE ELABORATO</td> </tr> </table>	1056	E	DR	PX	_03	COMMESSA CODICE ELABORATO					<table border="1" style="width: 100%; border-collapse: collapse;"> <tr> <td style="width: 10%;">1</td> <td style="width: 10%;">1</td> <td style="width: 10%;">1</td> <td style="width: 10%;">1</td> <td style="width: 10%;">1</td> <td style="width: 10%;">1</td> <td style="width: 10%;">1</td> <td style="width: 10%;">1</td> </tr> <tr> <td colspan="4" style="text-align: center; font-size: small;">REV. FOGLIO</td> <td colspan="2" style="text-align: center; font-size: small;">1:200/100</td> <td colspan="2" style="text-align: center; font-size: small;">.DWG</td> </tr> <tr> <td colspan="4" style="text-align: center; font-size: small;">SCALE</td> <td colspan="4" style="text-align: center; font-size: small;">FORMATO</td> </tr> </table>	1	1	1	1	1	1	1	1	REV. FOGLIO				1:200/100		.DWG		SCALE				FORMATO			
1056	E	DR	PX	_03																															
COMMESSA CODICE ELABORATO																																			
1	1	1	1	1	1	1	1																												
REV. FOGLIO				1:200/100		.DWG																													
SCALE				FORMATO																															
RAGGRUPPAMENTO TEMPORANEO CAPOGRUPPO MANDATARIA ICARIA a.s.r.l. Società di Ingegneria ICARIA a.s.r.l. SOCIETÀ DI INGEGNERIA Via Italia 10 - 80138 NAPOLI (NA) C.A.P. 80138 Tel. 081/5411111 - Fax 081/5411112 www.icaria.it MANDANTE REGIONE CAMPANIA Via Garibaldi 10 - 80138 NAPOLI (NA) Tel. 081/5411111 - Fax 081/5411112 www.regione.campania.it																																			
CAPOGRUPPO MANDATARIO ICARIA a.s.r.l. Società di Ingegneria Via Italia 10 - 80138 NAPOLI (NA) C.A.P. 80138 Tel. 081/5411111 - Fax 081/5411112 www.icaria.it MANDANTE REGIONE CAMPANIA Via Garibaldi 10 - 80138 NAPOLI (NA) Tel. 081/5411111 - Fax 081/5411112 www.regione.campania.it																																			
<table border="1" style="width: 100%; border-collapse: collapse;"> <tr> <th style="width: 10%;">1</th> <th style="width: 20%;">NOVEMBRE 2010</th> <th style="width: 30%;">REVISIONE PER VERIFICA P.E.</th> <th style="width: 10%;">LM</th> <th style="width: 10%;">GV</th> <th style="width: 10%;">GV</th> <th style="width: 10%;">GV</th> <th style="width: 10%;">V2</th> </tr> <tr> <td>0</td> <td>SETTEMBRE 2010</td> <td>EMMISSIONE</td> <td>GM</td> <td>GV</td> <td>GV</td> <td>GV</td> <td>V2</td> </tr> <tr> <td>REVISIONE</td> <td>DATA</td> <td>OSSERVATO</td> <td>REDAZIONE</td> <td>VERIFICATO</td> <td>APPROVATO</td> <td>APPROVATO</td> <td>AUTORIZZATO</td> </tr> </table>		1	NOVEMBRE 2010	REVISIONE PER VERIFICA P.E.	LM	GV	GV	GV	V2	0	SETTEMBRE 2010	EMMISSIONE	GM	GV	GV	GV	V2	REVISIONE	DATA	OSSERVATO	REDAZIONE	VERIFICATO	APPROVATO	APPROVATO	AUTORIZZATO										
1	NOVEMBRE 2010	REVISIONE PER VERIFICA P.E.	LM	GV	GV	GV	V2																												
0	SETTEMBRE 2010	EMMISSIONE	GM	GV	GV	GV	V2																												
REVISIONE	DATA	OSSERVATO	REDAZIONE	VERIFICATO	APPROVATO	APPROVATO	AUTORIZZATO																												