


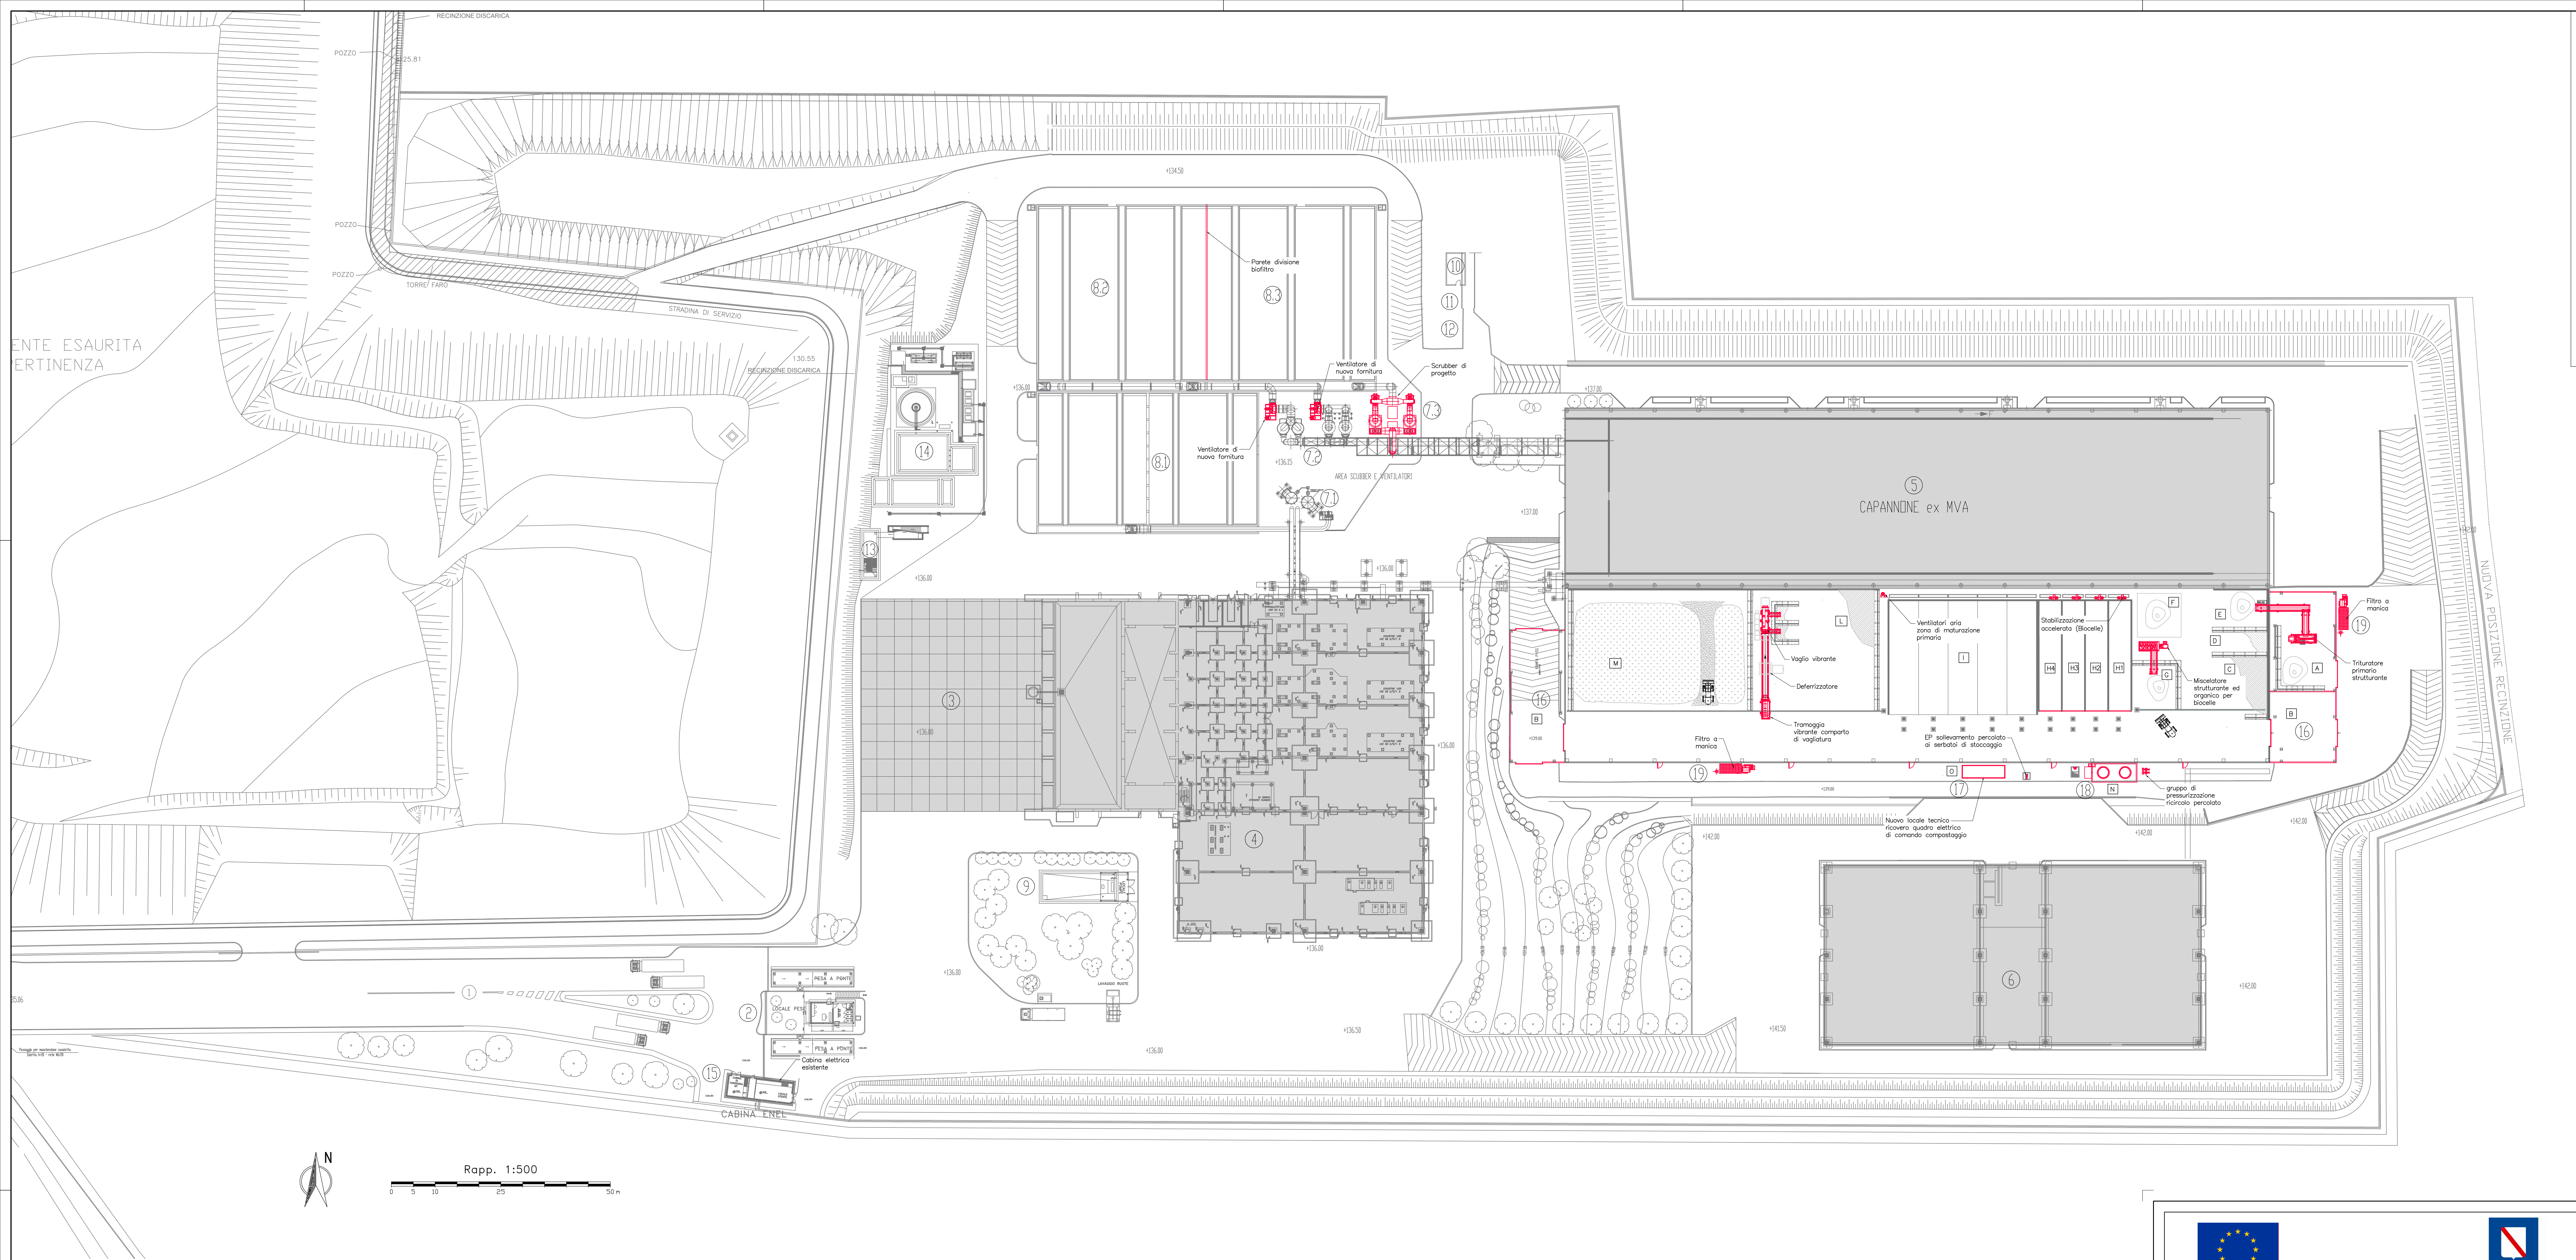

LEGENDA	
1	INGRESSO E USCITA AUTOMEZZI
2	PESE E CONTROLLO PESE
3	AVAMOSSA RICEZIONE
4	RICEZIONE, SELEZIONE E PRODUZIONE F.S.T.
5	EDIFICIO STABILIZZAZIONE F.U.T.
6	EDIFICIO STOCCAGGIO E RAFFINAZIONE
7.1	SCRUBBERS SELEZIONE E PRODUZIONE F.S.T.
7.2	SCRUBBERS STABILIZZAZIONE F.U.T.
7.3	SCRUBBERS IMPIANTO DI COMPOSTAGGIO
8.1	BIOFILTRO SELEZIONE E PRODUZIONE F.S.T.
8.2	BIOFILTRO STABILIZZAZIONE F.U.T.
8.3	BIOFILTRO IMPIANTO DI COMPOSTAGGIO
9	STAZIONE ANTINCENDIO
10	POZZO DI CAPTAZIONE
11	VASCA DI ACCUMULO IMPIANTO ADDUZ. IDRICA
12	GRUPPO DI PRESSURIZZAZIONE IMP. ADDUZ. IDRICA
13	VASCA DI ACCUMULO CON DISELEATORE
14	TRATTAMENTO ACQUE REFLUE
15	CABINA ENEL
16	AVANCORPI CAPANNONE COMPOSTAGGIO
17	BOX PREFABBRICATO RICOVERO QUADRI ELETTRICI
18	SERBATOI DI STOCCAGGIO PERCOLATO
19	FILTRI A MANICHE

FASI COMPOSTAGGIO	
A	Conferimento Strutturante
B	zona compartimentata contenimento odori
C	Conferimento organico
D	Strutturante riciccolato
E	Strutturante fresco triturato
F	cumulo di carico del miscelatore
G	MIX per Biocelle
H1	Stabilizzazione accelerata - Biocella n°1
H2	Stabilizzazione accelerata - Biocella n°2
H3	Stabilizzazione accelerata - Biocella n°3
H4	Stabilizzazione accelerata - Biocella n°3
I	Maturazione primaria
L	Composto Finito
M	Maturazione secondaria
N	Vasca in cemento contenimento serbatoi percolato
O	Nuovo locale tecnico ricovero quadri elettrici compostaggio



REGIONE CAMPANIA
STRUTTURA DI MISSIONE PER LO SMALTIMENTO DEI RIFIUTI STOCCATI IN BALLE

LAVORI DI REALIZZAZIONE DELL'IMPIANTO DI COMPOSTAGGIO NELLO STIR DI TUFINO (NA)

ACCORDO QUADRO TRIENNALE PER L'AFFIDAMENTO DI SERVIZI DI INGEGNERIA E ARCHITETTURA - LOTTO 1
POR FESR 2014-2020 - ASSE 6 - AZIONE 6.1.3. - PROC. N. 25971A-SIA/18
CODICE CIG: 7332580C8D - CODICE CUP: B23G17013650006

PROGETTO ESECUTIVO
I - IMPIANTI
PLANIMETRIA GENERALE LAYOUT

110916	E	1	PL	0.1	0	1	1	1:500	.DWG
CONMESSA	CODICE ELABORATO	REV.	FOLIO	SCALA	FORMATO				

RAGGRUPPAMENTO TEMPORANEO
ICARIA s.r.l.
Società di Ingegneria
Via la Repubblica 10
00187 Roma
Tel. 06/49811111
www.icaria.it

MANDANTE
ICARIA s.r.l.
Società di Ingegneria
Via la Repubblica 10
00187 Roma
Tel. 06/49811111
www.icaria.it

MANDANTE
ICARIA s.r.l.
Società di Ingegneria
Via la Repubblica 10
00187 Roma
Tel. 06/49811111
www.icaria.it

0	SETTEMBRE 2020	EMISSIONE	AE	01	01	01	01
REVISIONE	DATA	OGGETTO	REVISIONE	DATA	OGGETTO	REVISIONE	DATA

L'utente di questi di sviluppo e la direzione del presente disegno senza la presenza autorizzata.