


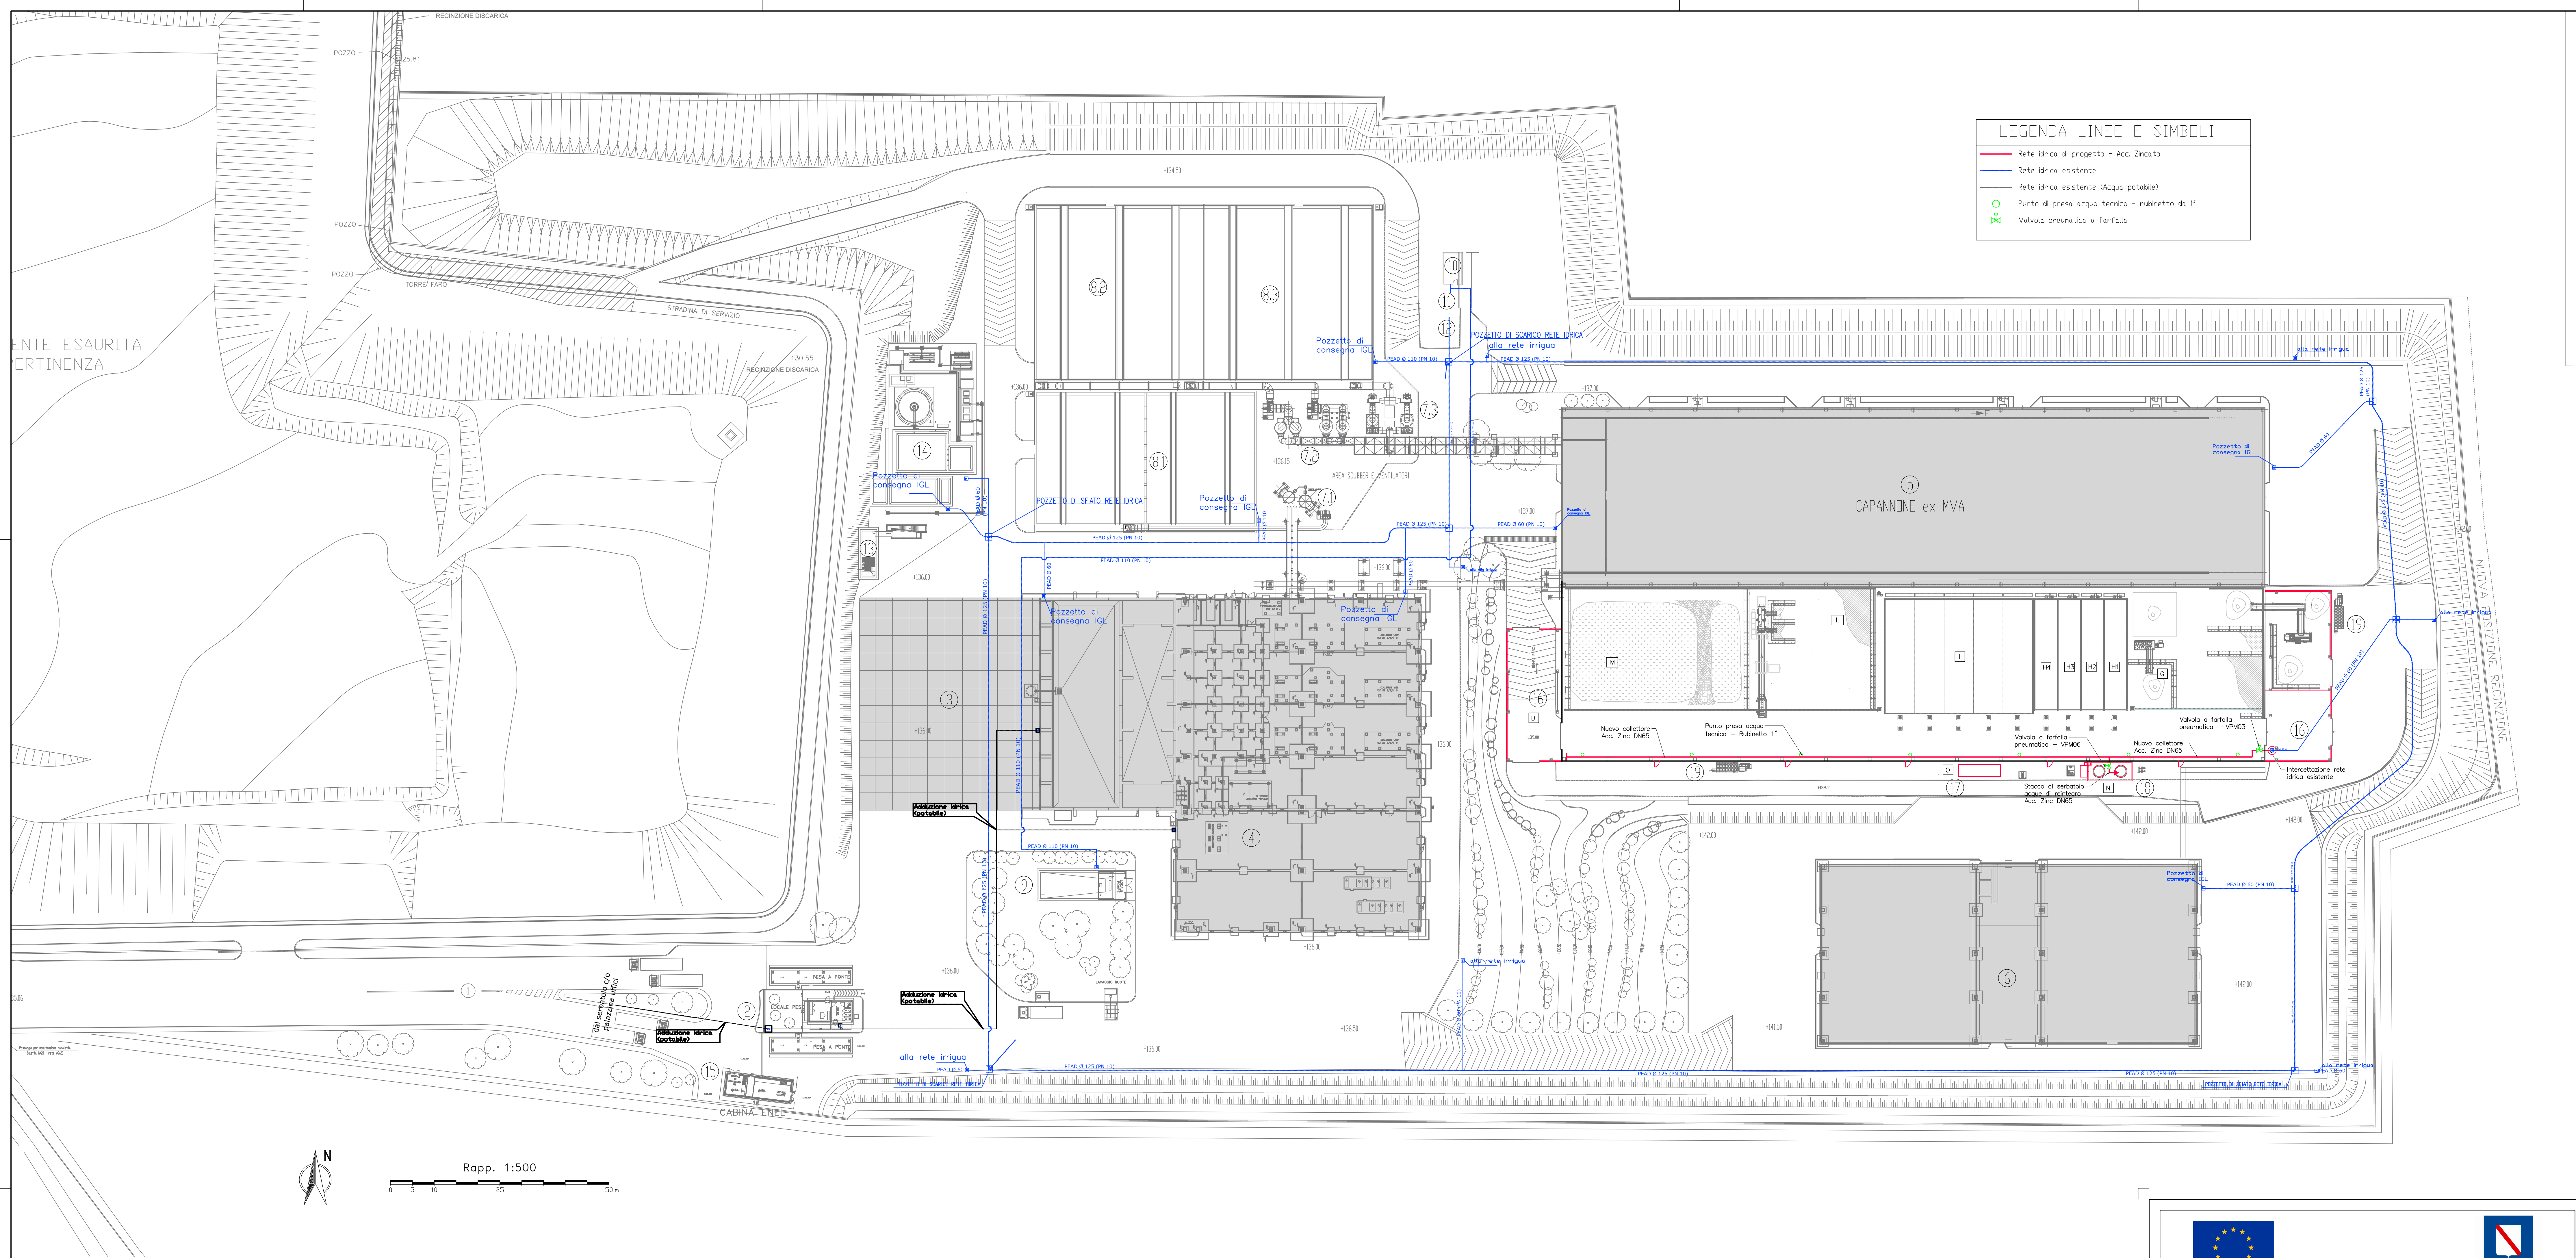

LEGENDA LINEE E SIMBOLI

Rete idrica di progetto - Acc. Zincato

Rete idrica esistente

Rete idrica esistente (Acqua potabile)

Punto di presa acqua tecnica - rubinetto da 1"

Valvola pneumatica a farfalla

LEGENDA

1 INGRESSO E USCITA AUTOMEZZI 2 PESE E CONTROLLO PESE 3 AVANFOSSA RICEZIONE 4 RICEZIONE, SELEZIONE E PRODUZIONE F.S.T. 5 EDIFICIO STABILIZZAZIONE F.U.T. 6 EDIFICIO STOCCAGGIO E RAFFINAZIONE 7.1 SCRUBBERS SELEZIONE E PRODUZIONE F.S.T. 7.2 SCRUBBERS STABILIZZAZIONE F.U.T. 7.3 SCRUBBERS IMPIANTO DI COMPOSTAGGIO 8.1 BIOFILTRO SELEZIONE E PRODUZIONE F.S.T. 8.2 BIOFILTRO STABILIZZAZIONE F.U.T. 8.3 BIOFILTRO IMPIANTO DI COMPOSTAGGIO	9 STAZIONE ANTINCENDIO 10 POZZO DI CAPTAZIONE 11 VASCA DI ACCUMULO IMPIANTO ADDUZ. IDRICA 12 GRUPPO DI PRESSURIZZAZIONE IMP. ADDUZ. IDRICA 13 VASCA DI ACCUMULO CON DISELEATORE 14 TRATTAMENTO ACQUE REFLUE 15 CABINA ENEL 16 AVANGORPI CAPANNONE COMPOSTAGGIO 17 BOX PREFABBRICATO RICOVERO QUADRI ELETTRICI 18 SERBATOI DI STOCCAGGIO PERCOLATO 19 FILTRI A MANICHE
---	---

FASI COMPOSTAGGIO	
A	Conferimento Strutturante
B	zona compartimentata contenimento odori
C	Conferimento organico
D	Strutturante riciccolato
E	Strutturante Fresco triturato
F	cumulo di carico del miscelatore
G	MIX per Biocelle
H1	Stabilizzazione accelerata - Biocella n°1
H2	Stabilizzazione accelerata - Biocella n°2
H3	Stabilizzazione accelerata - Biocella n°3
H4	Stabilizzazione accelerata - Biocella n°3
I	Maturazione primaria
L	Composto Finito
M	Maturazione secondaria
N	Vasca in cemento contenimento serbatoi percolato
O	Nuovo locale tecnico ricovero quadri elettrici compostaggio



REGIONE CAMPANIA

STRUTTURA DI MISSIONE PER LO SMALTIMENTO DEI RIFIUTI STOCCATI IN BALLE

LAVORI DI REALIZZAZIONE DELL'IMPIANTO DI COMPOSTAGGIO
NELLO STIR DI TUFINO (NA)

ACCORDO QUADRO TRIENNALE PER L'AFFIDAMENTO DI SERVIZI DI INGEGNERIA
E ARCHITETTURA - LOTTO 1

POR PER 2014-2020 - ASSE 6 - AZIONE 6.1.3. - PROC. N. 25971A-SIA/18
CODICE CIG: 7332580C8D - CODICE CUP: B23G17013650006

PROGETTO ESECUTIVO

I - IMPIANTI

PLANIMETRIA GENERALE
RETE IDRICA

10916	E 1	PL	02	0	11	11	1:500	.DWG
CONMESSA	CODICE	ELABORATO	REV.	FOLIO	SCALA	FORMATO		

RAGGRUPPAMENTO TEMPORANEO

CAPOGRUPPO MANDATARIA

ICARIA s.p.a.

Società di Ingegneria

MANDANTE

ICARIA s.p.a.

Società di Ingegneria

MANDANTE

ICARIA s.p.a.

Società di Ingegneria

CAPOGRUPPO MANDATARIA

ICARIA s.p.a.

Società di Ingegneria

MANDANTE

ICARIA s.p.a.

Società di Ingegneria

MANDANTE

ICARIA s.p.a.

Società di Ingegneria

0	SETTEMBRE 2020	EMISSIONE	AE	CV	CV	VP
DATA	DATA	DATA	VERIFICATO	APPROVATO	AUTORIZZATO	

L'utente di questi dati è avvertito che la riproduzione del presente disegno senza la presente autorizzazione è vietata.