


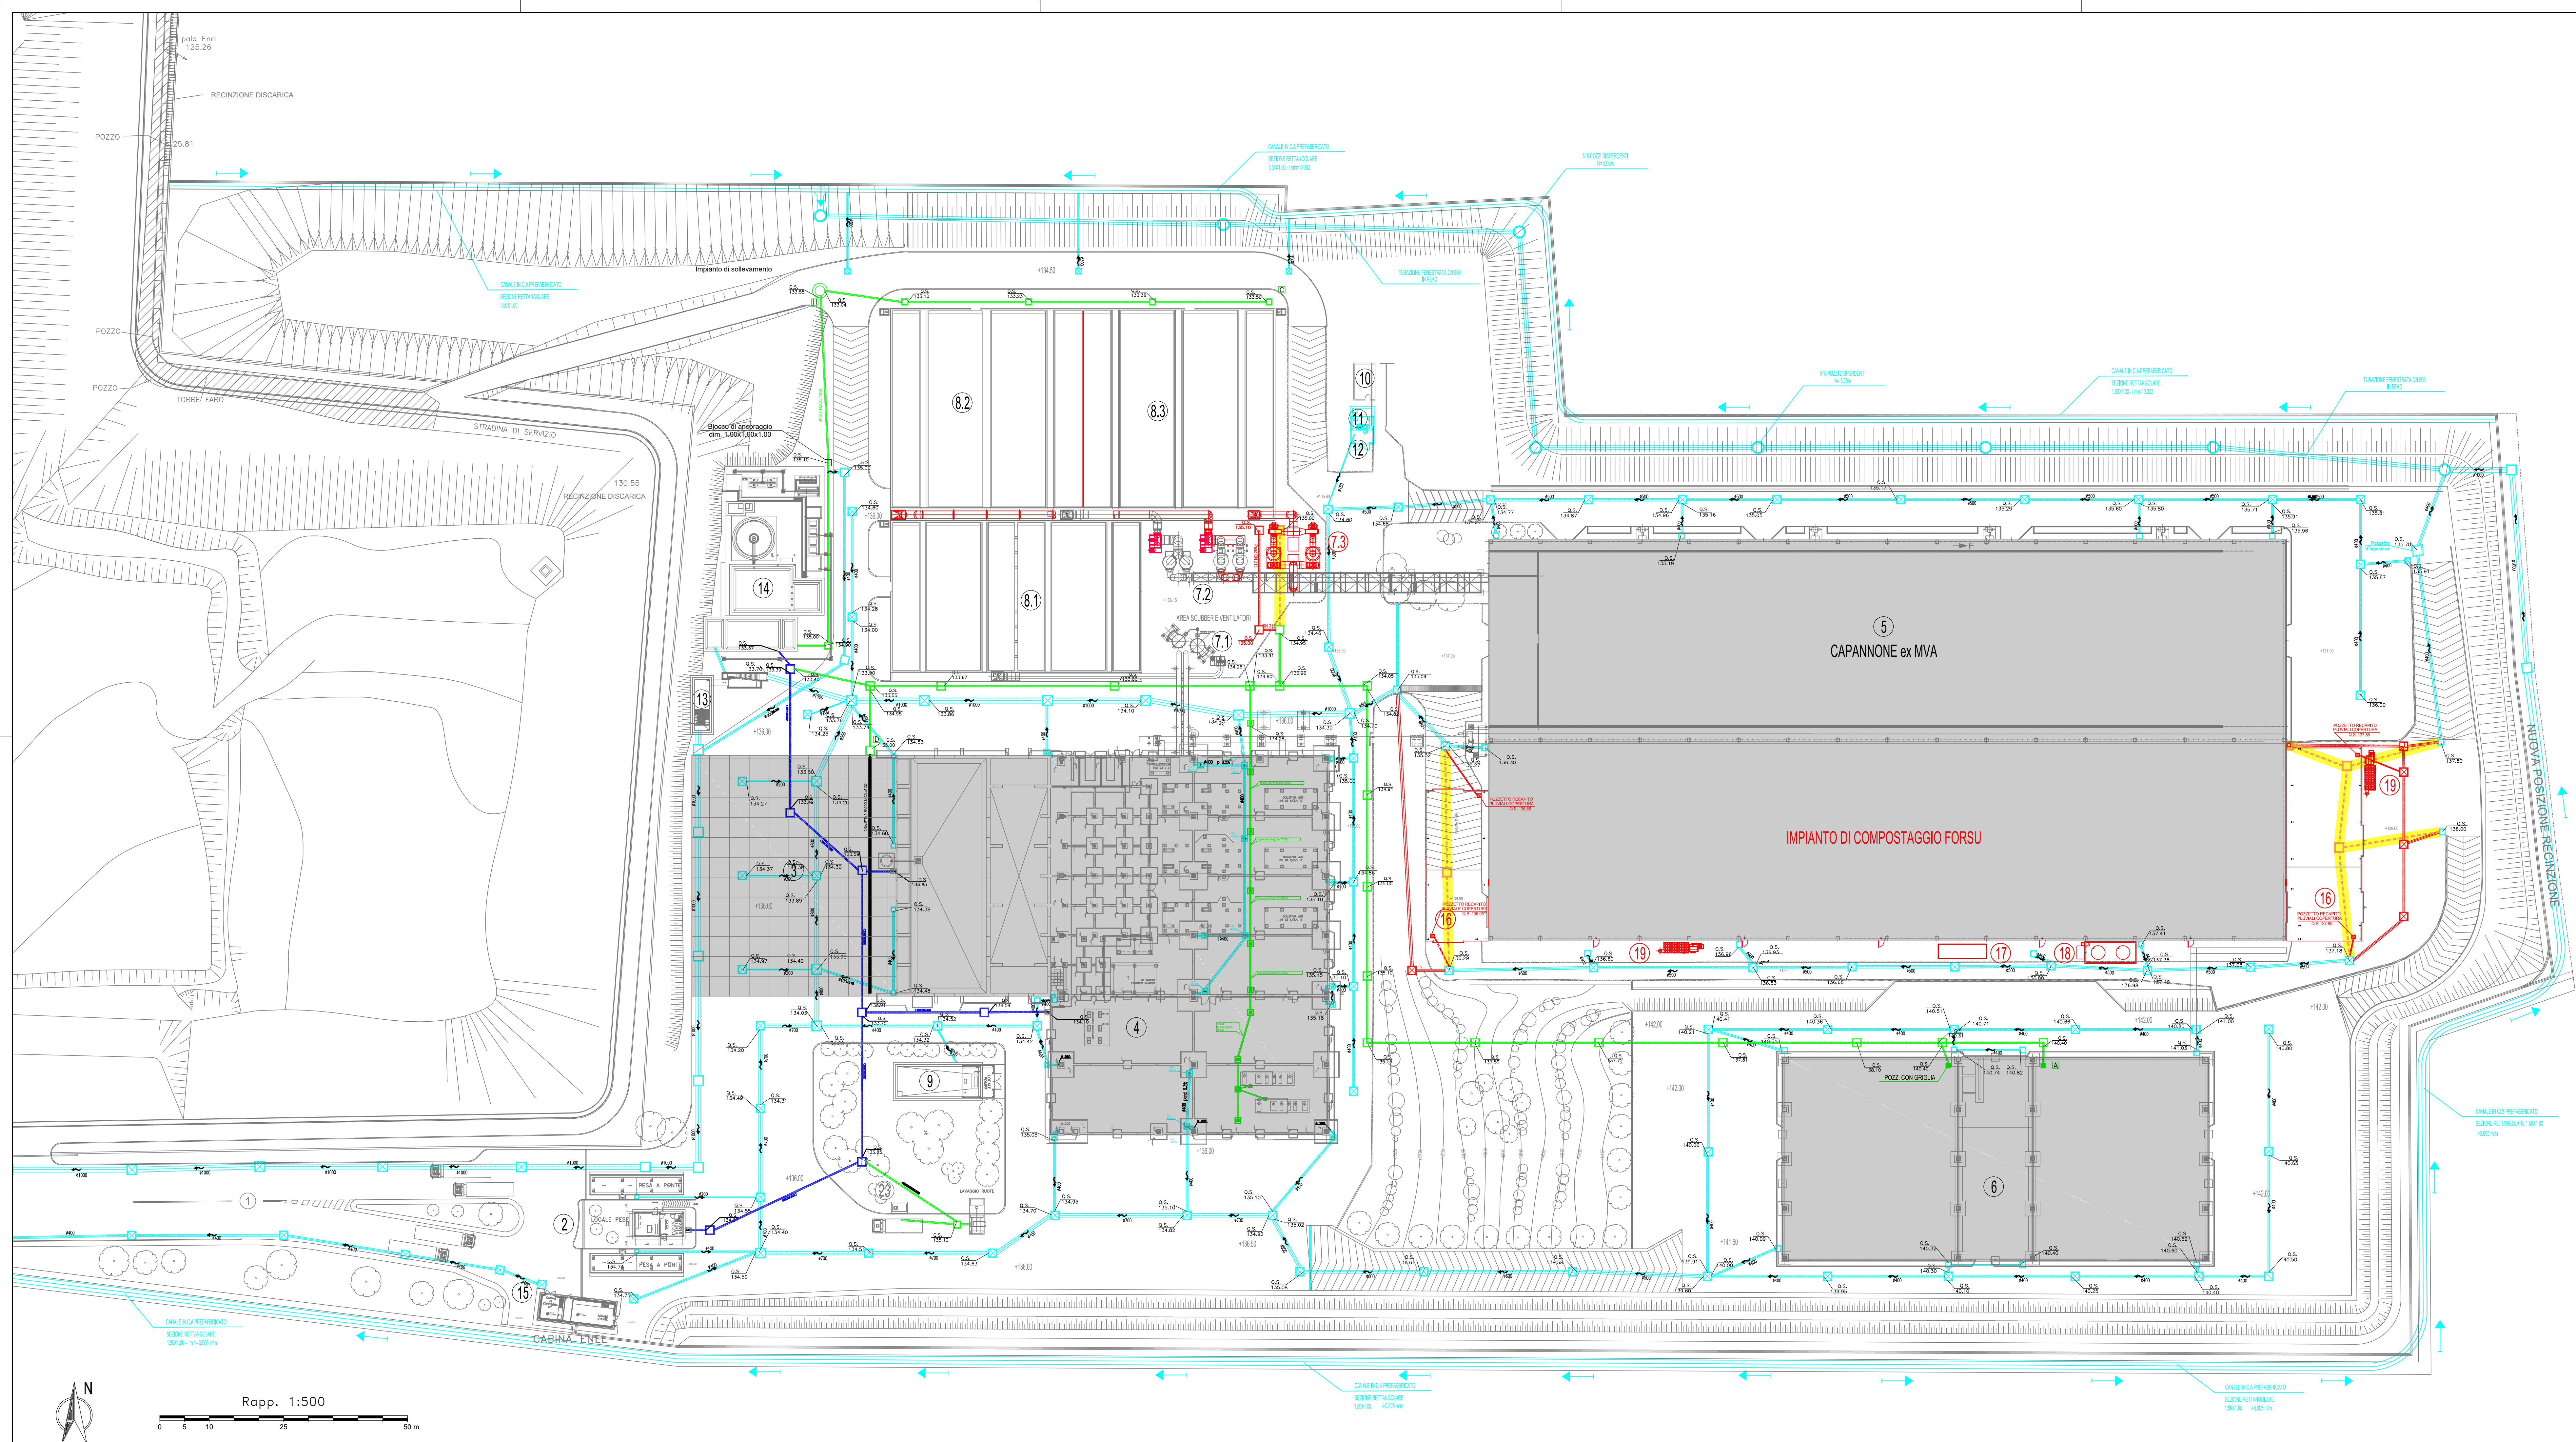

- LEGENDA
- 1

INGRESSO E USCITA AUTOMEZZI

2

PESE E CONTROLLO PESE

3

AVANFOSSA RICEZIONE

4

RICEZIONE, SELEZIONE E PRODUZIONE F.S.T.

5

EDIFICIO STABILIZZAZIONE F.U.T.

6

EDIFICIO STOCCAGGIO E RAFFINAZIONE

7.1

SCRUBBERS SELEZIONE E PRODUZIONE F.S.T.

7.2

SCRUBBERS STABILIZZAZIONE F.U.T.

7.3

SCRUBBERS IMPIANTO DI COMPOSTAGGIO

8.1

BIOFILTRO SELEZIONE E PRODUZIONE F.S.T.

8.2

BIOFILTRO STABILIZZAZIONE F.U.T.

8.3

BIOFILTRO IMPIANTO DI COMPOSTAGGIO

9

STAZIONE ANTINCENDIO

10

POZZO DI CAPTAZIONE

11

VASCA DI ACCUMULO IMPIANTO ADDUZ. IDRICA

12

GRUPPO DI PRESSURIZZAZIONE IMP. ADDUZ. IDRICA

13

VASCA DI ACCUMULO CON DISEOLATORE

14

TRATTAMENTO ACQUE REFLUE

15

CABINA ENEL

16

AVANCORPI CAPANNONE COMPOSTAGGIO

17

BOX PREFABBRICATO RICOVERO QUADRI ELETTRICI

18

SERBATOI DI STOCCAGGIO PERCOLATO

19

FILTRI A MANICHE

- Rete fognaria esistente acque nere

Rete fognaria esistente acque bianche

Rete fognaria esistente acque tecnologiche

Tratti di rete fognaria esistenti da dismettere

Tratti di rete fognaria di progetto

REGIONE CAMPANIA

STRUTTURA DI MISSIONE PER LO SMALTIMENTO DEI RIFIUTI STOCCATI IN BALLE

LAVORI DI REALIZZAZIONE DELL'IMPIANTO DI COMPOSTAGGIO NELLO STIR DI TUFINO (NA)

ACCORDO QUADRO TRIENNALE PER L'AFFIDAMENTO DI SERVIZI DI INGEGNERIA E ARCHITETTURA - LOTTO 1

POR FESR 2014-2020 - ASSE 6 - AZIONE 6.1.3 - PROC. N. 2597/A-SIA/18

CODICE CIG: 7332680C6D - CODICE CUP: B23G17013850006

PROGETTO ESECUTIVO

I - IMPIANTI

PLANIMETRIA GENERALE

RETE FOGNARIA

1096

E

1

PL

103

0

1

DI

11

1 : 500

.DWG

COMMESSA

CODICE ELABORATO

REV.

FOGLIO

SCALA

FORMATO

RAGGRUPPAMENTO TEMPORANEO

CAPOGRUPPO MANDATARIA

ICARIA

ICARIA s.r.l.

Società di Ingegneria

MANDANTE

LSIT

LSIT s.r.l.

Ingegneria

MANDANTE

Ing. Giuseppe Vacca

Ing. Giuseppe Vacca

Ing. Giuseppe Vacca

0

SETTEMBRE 2020

EMISSIONE

AE

GV

GV

VR

REVISIONE

DATA

OGGETTO

REDAITTO

VERIFICATO

APPROVATO

AUTORIZZATO

E' vietato ai sensi di legge la divulgazione e la riproduzione del presente disegno senza la preventiva autorizzazione.