




PIANTA
MATURAZIONE PRIMARIA
SCALA 1:100

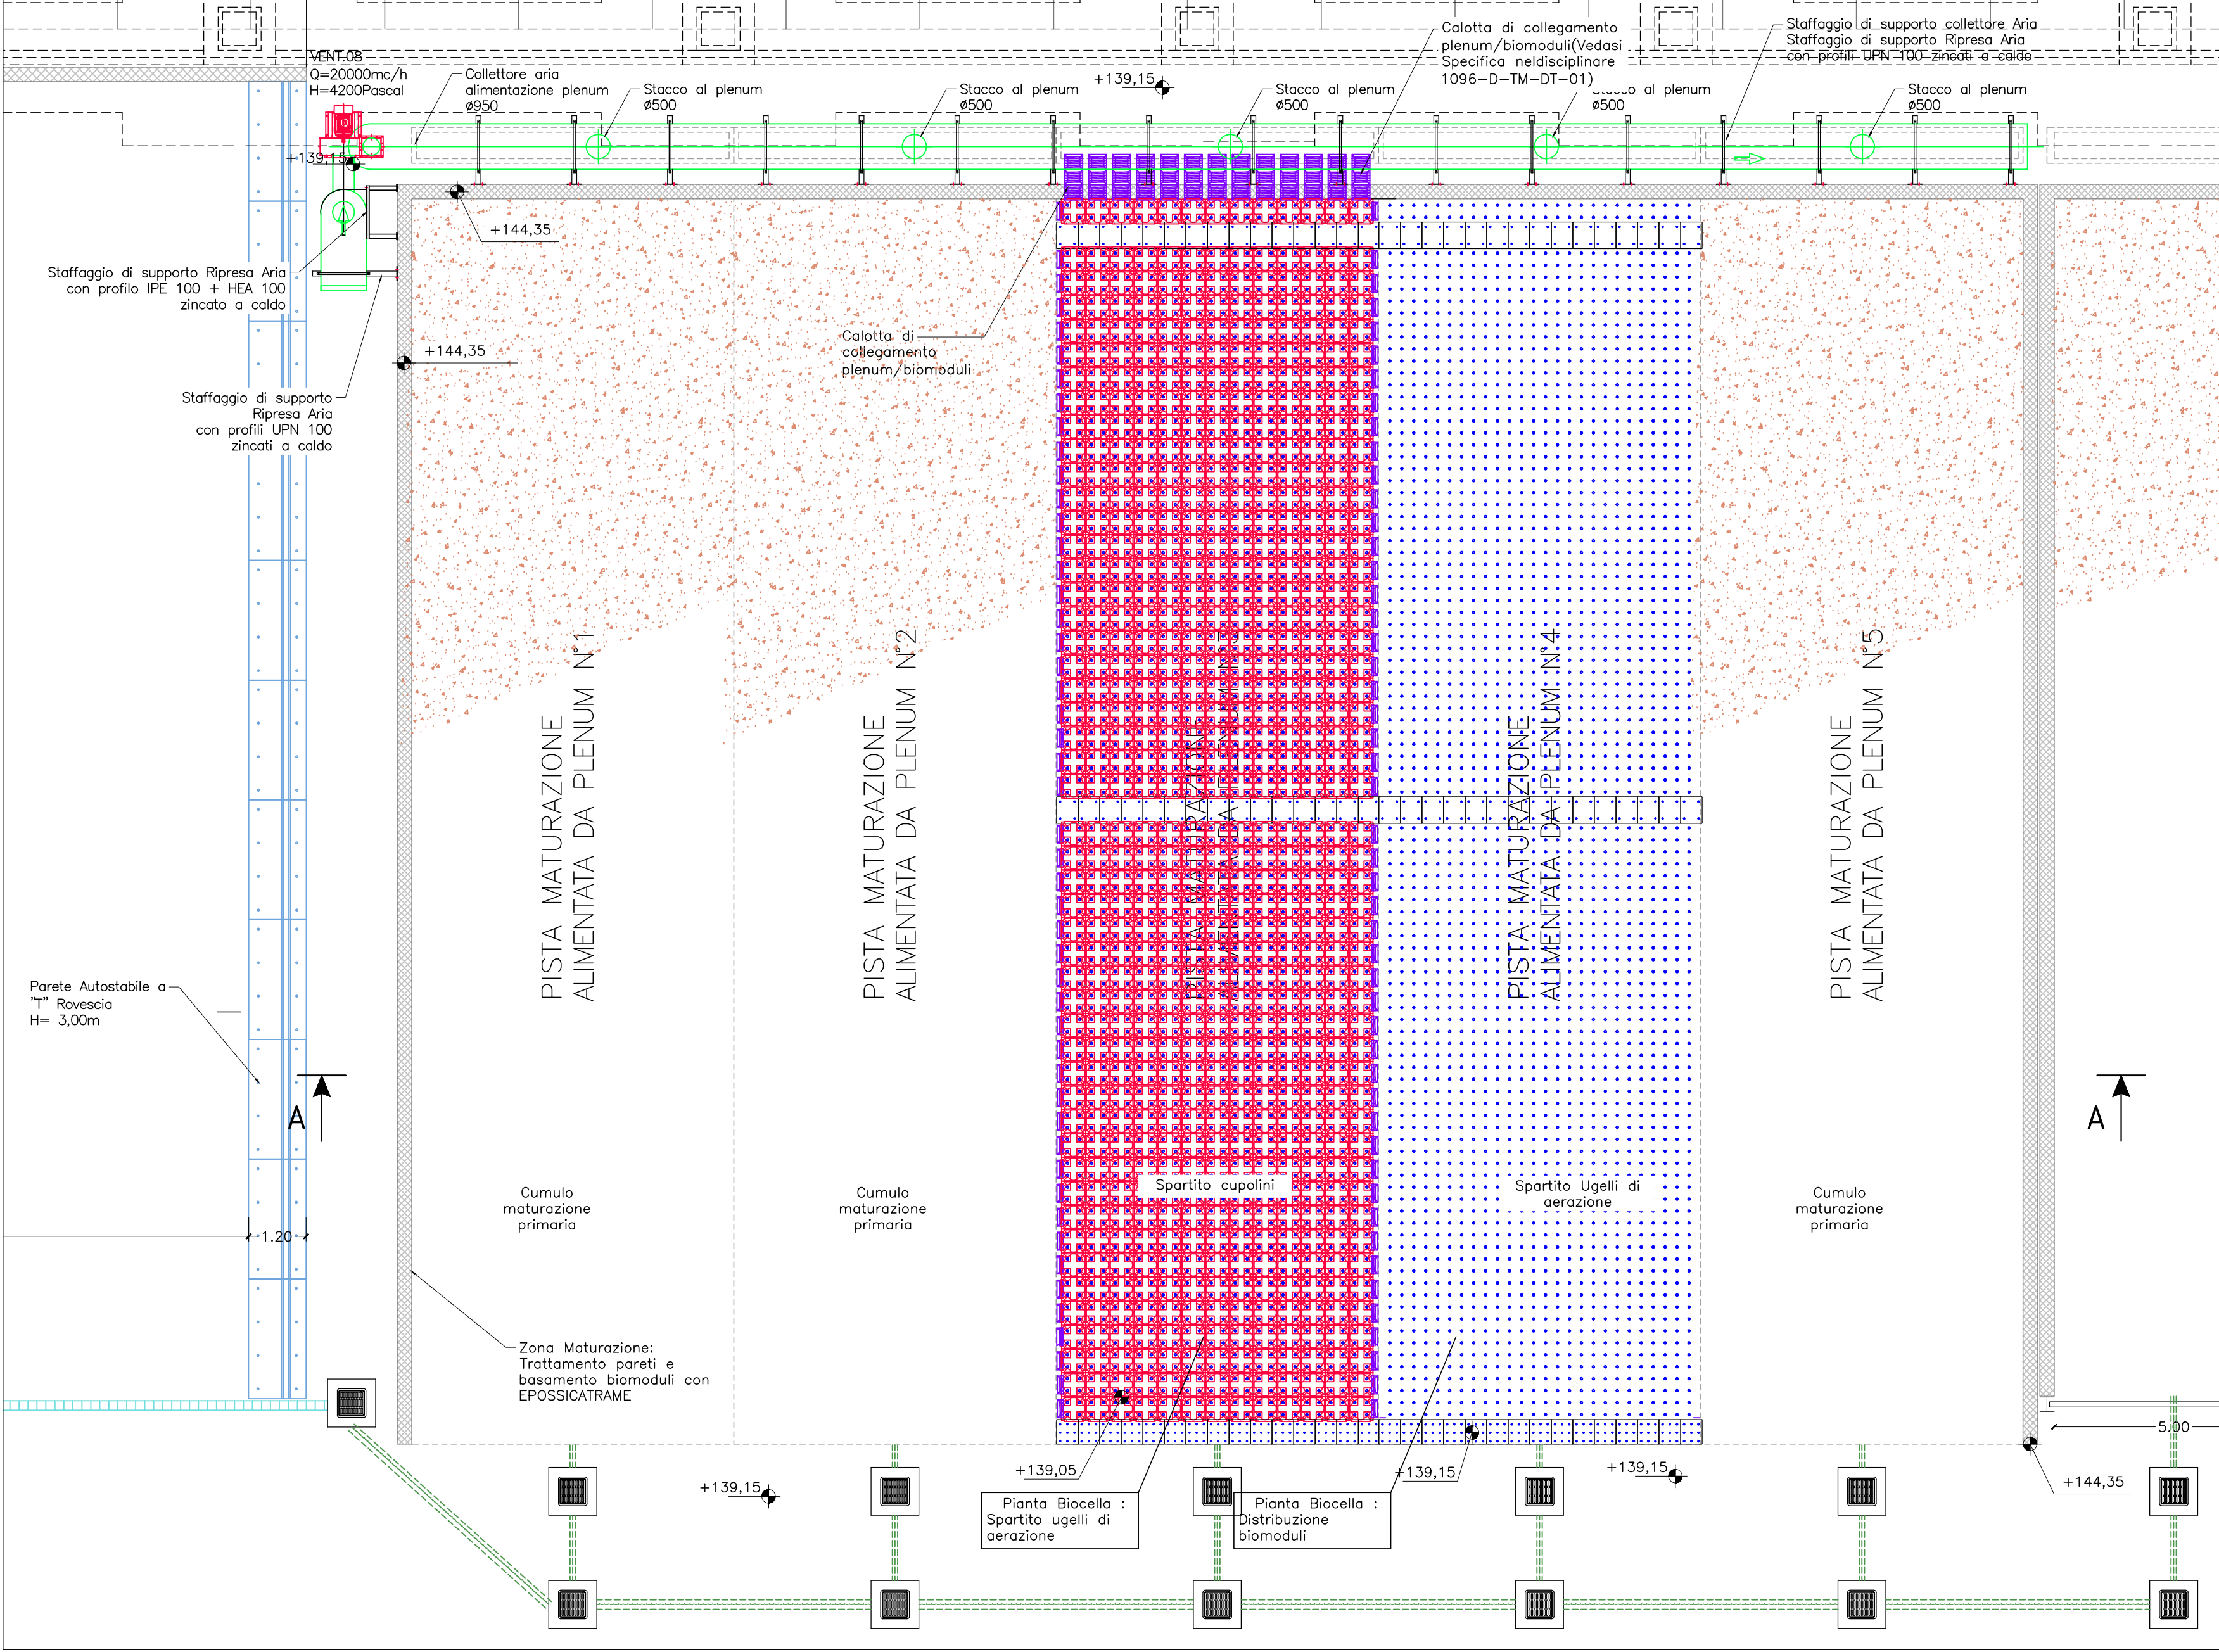


SEZIONE A - A
MATURAZIONE PRIMARIA
SCALA 1:50

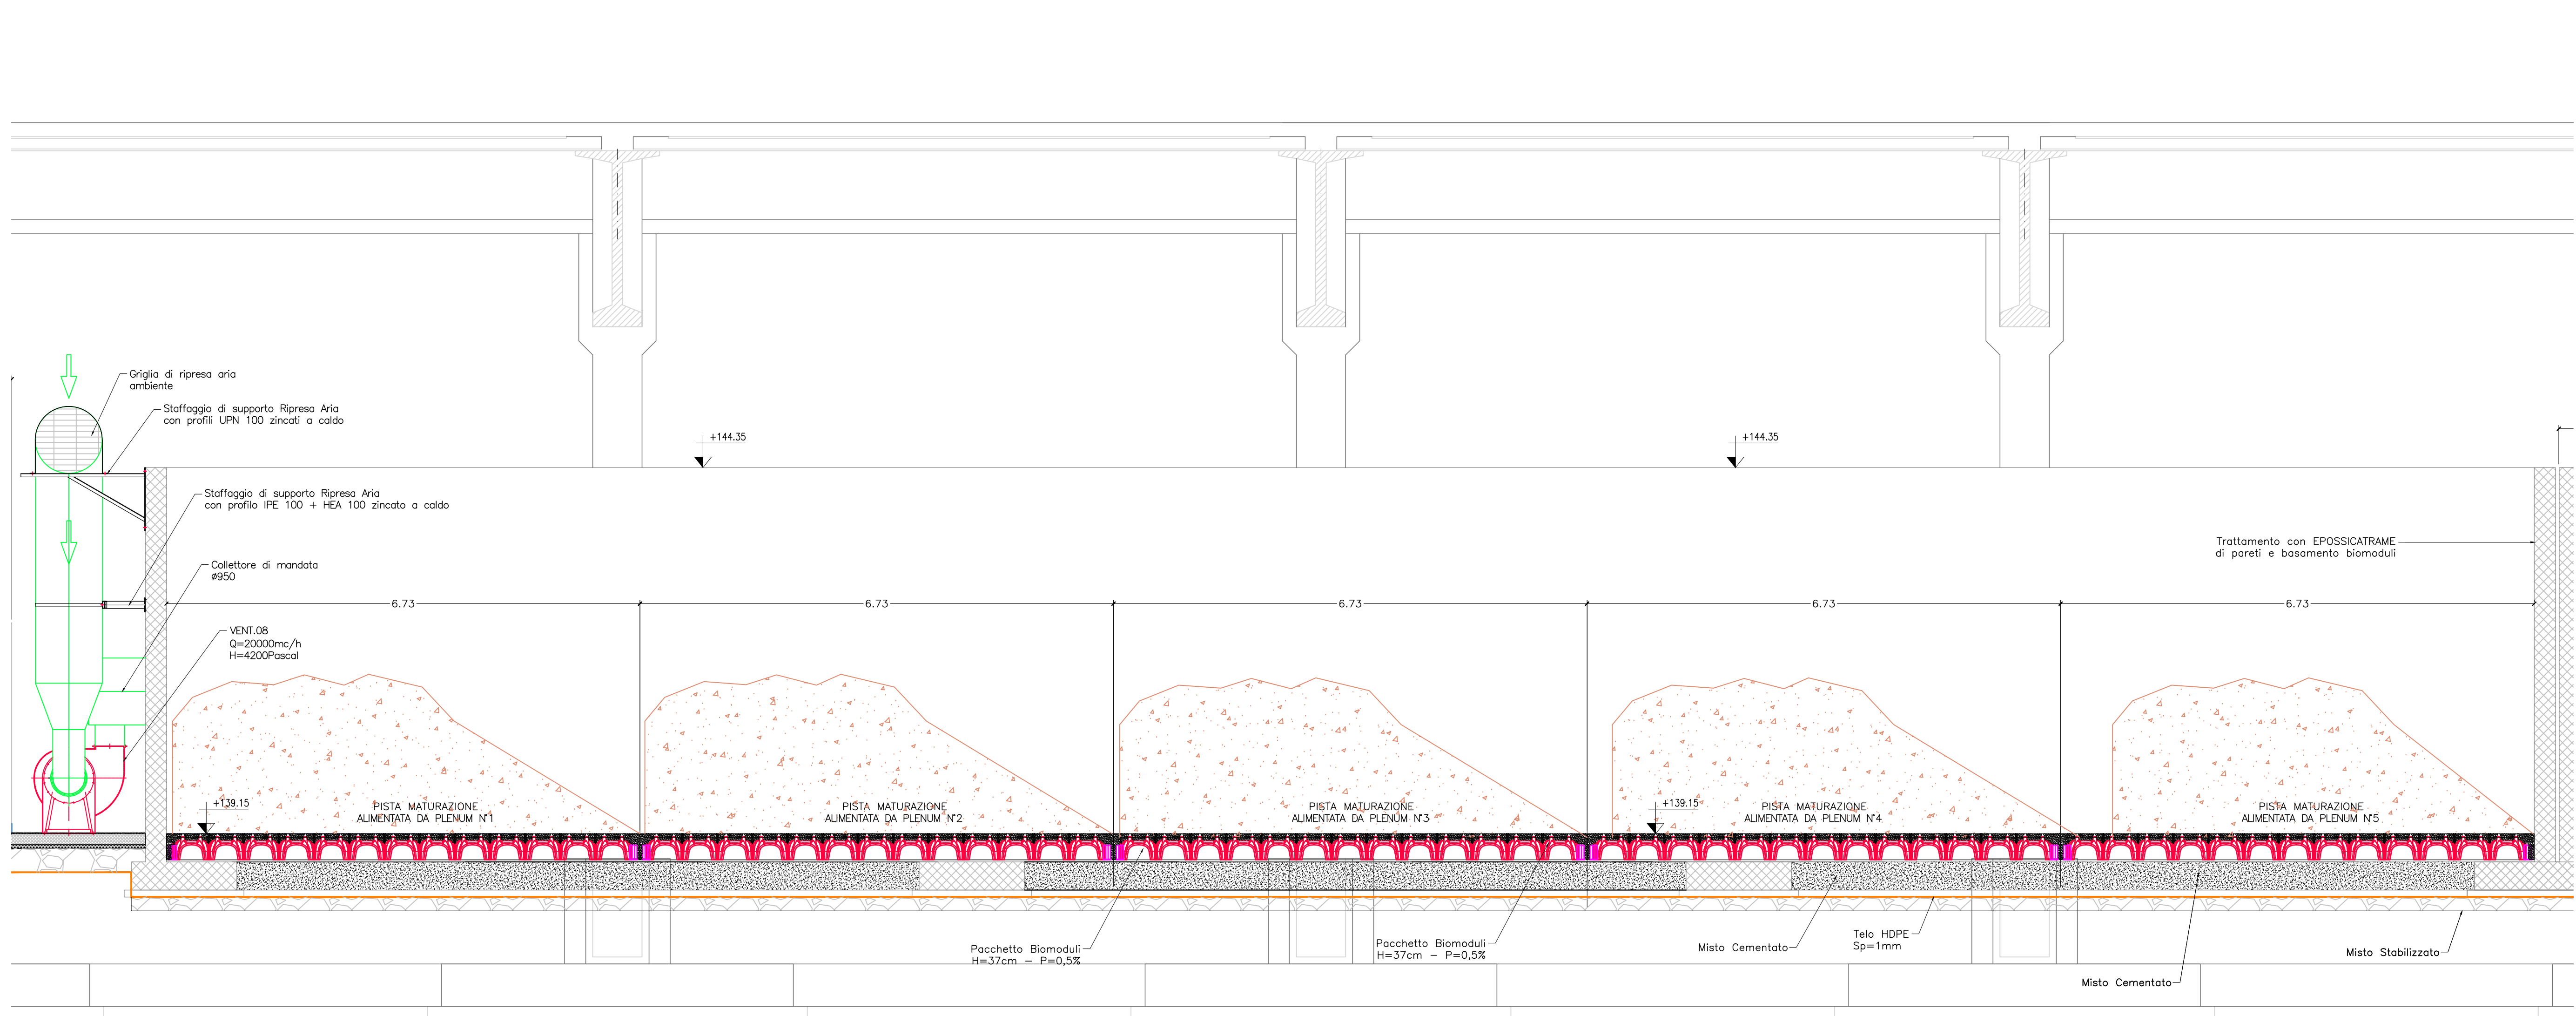


SEZIONE B - B
MATURAZIONE PRIMARIA
SCALA 1:50

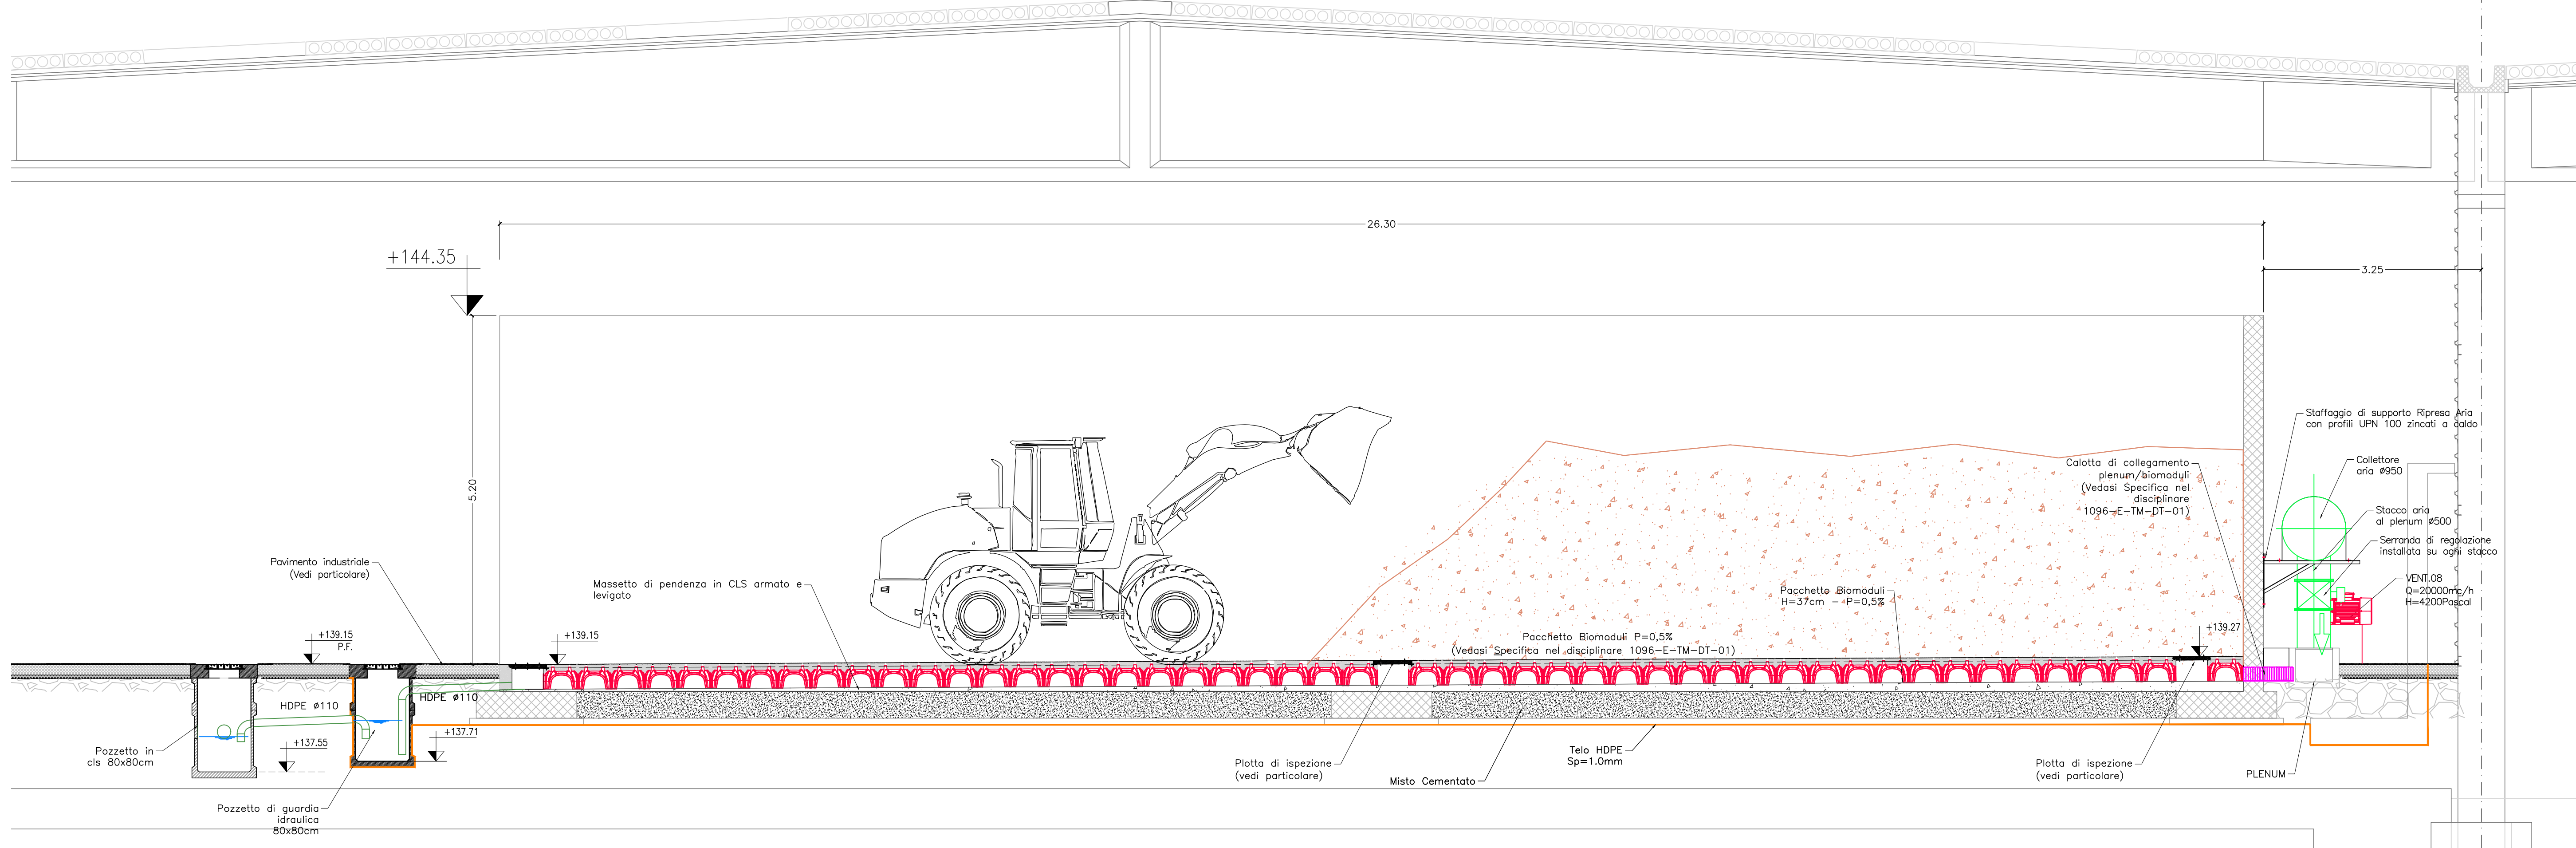


Particolare staffaggio canali circolari fino a Ø700mm

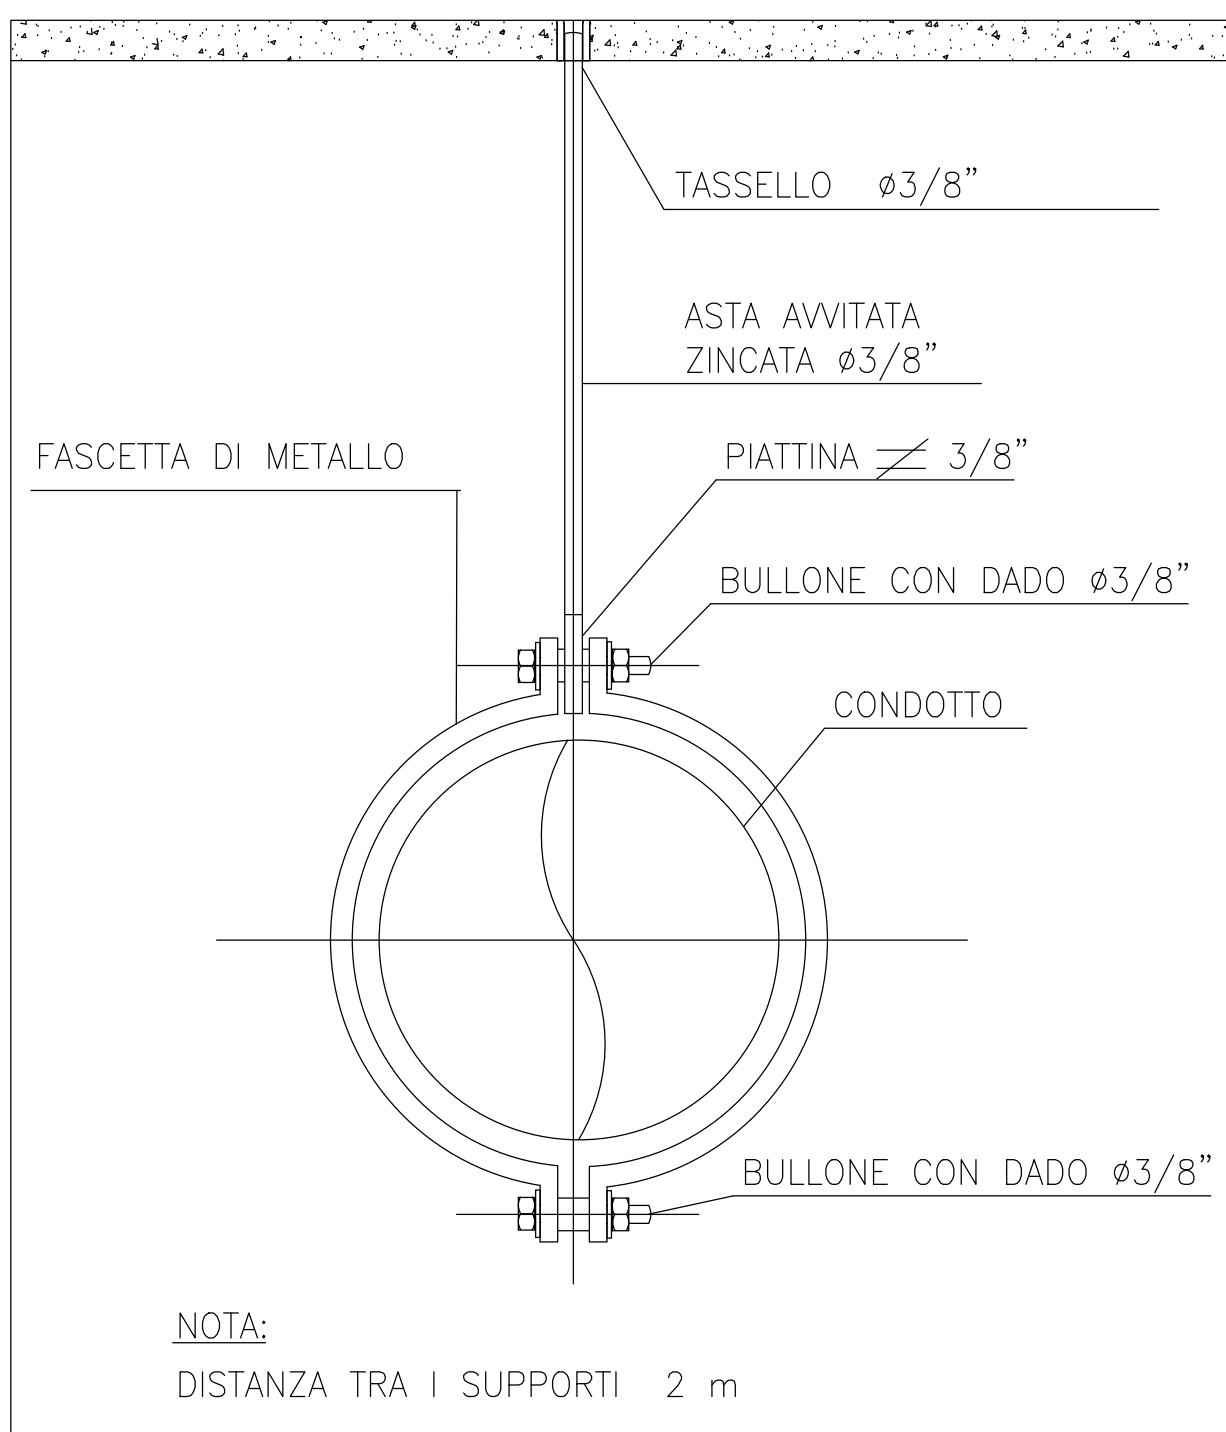

PARTICOLARE TIPO
PLOTTA E BIOMODULO TIPO GEOPLAST

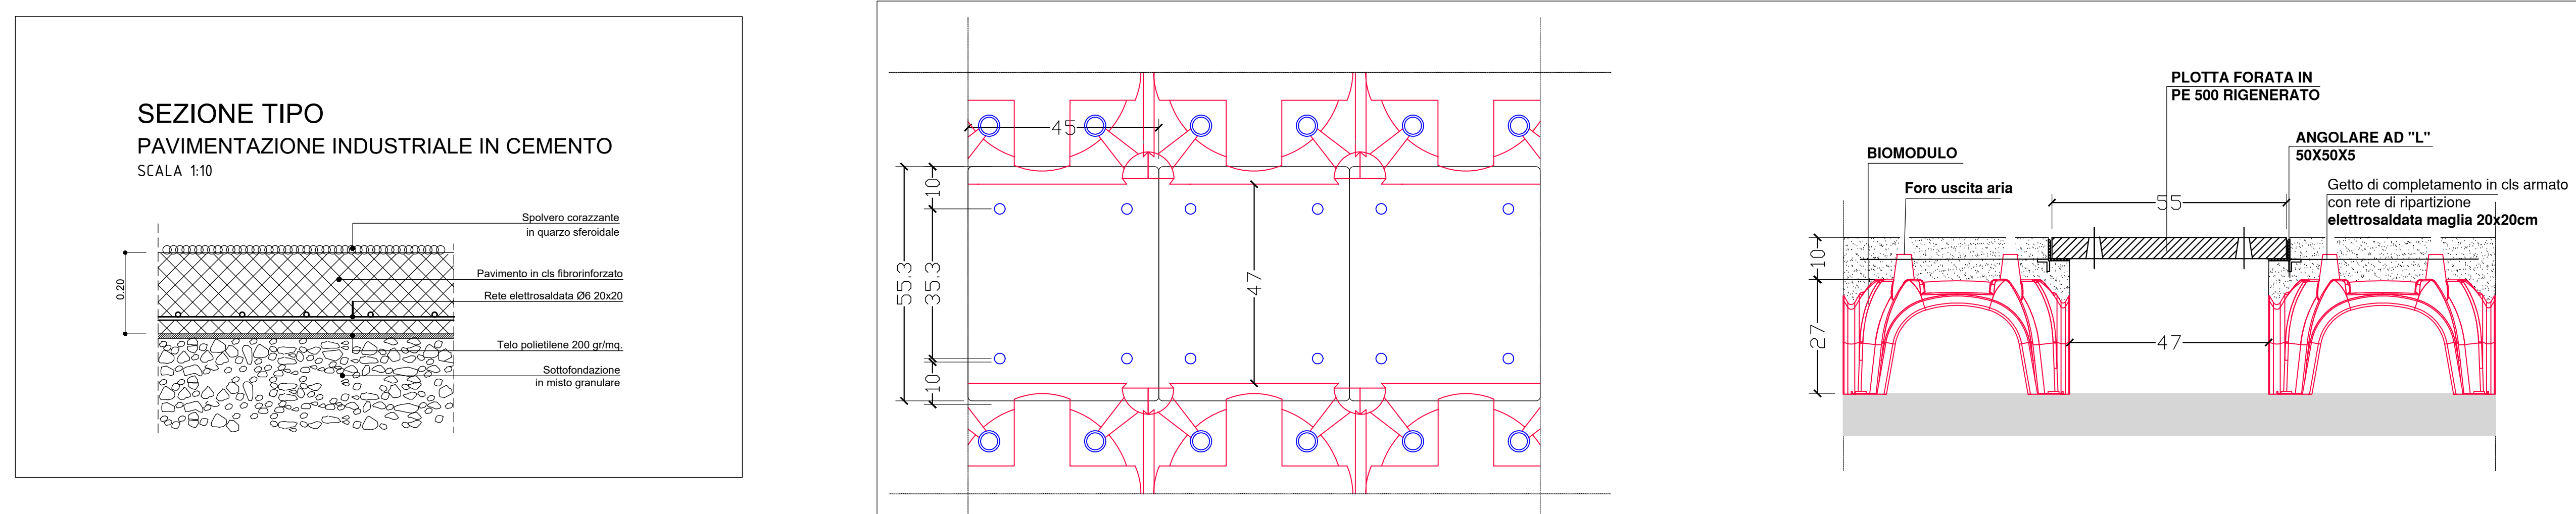

Particolare tipo attacco canale aria al plenum di mandata

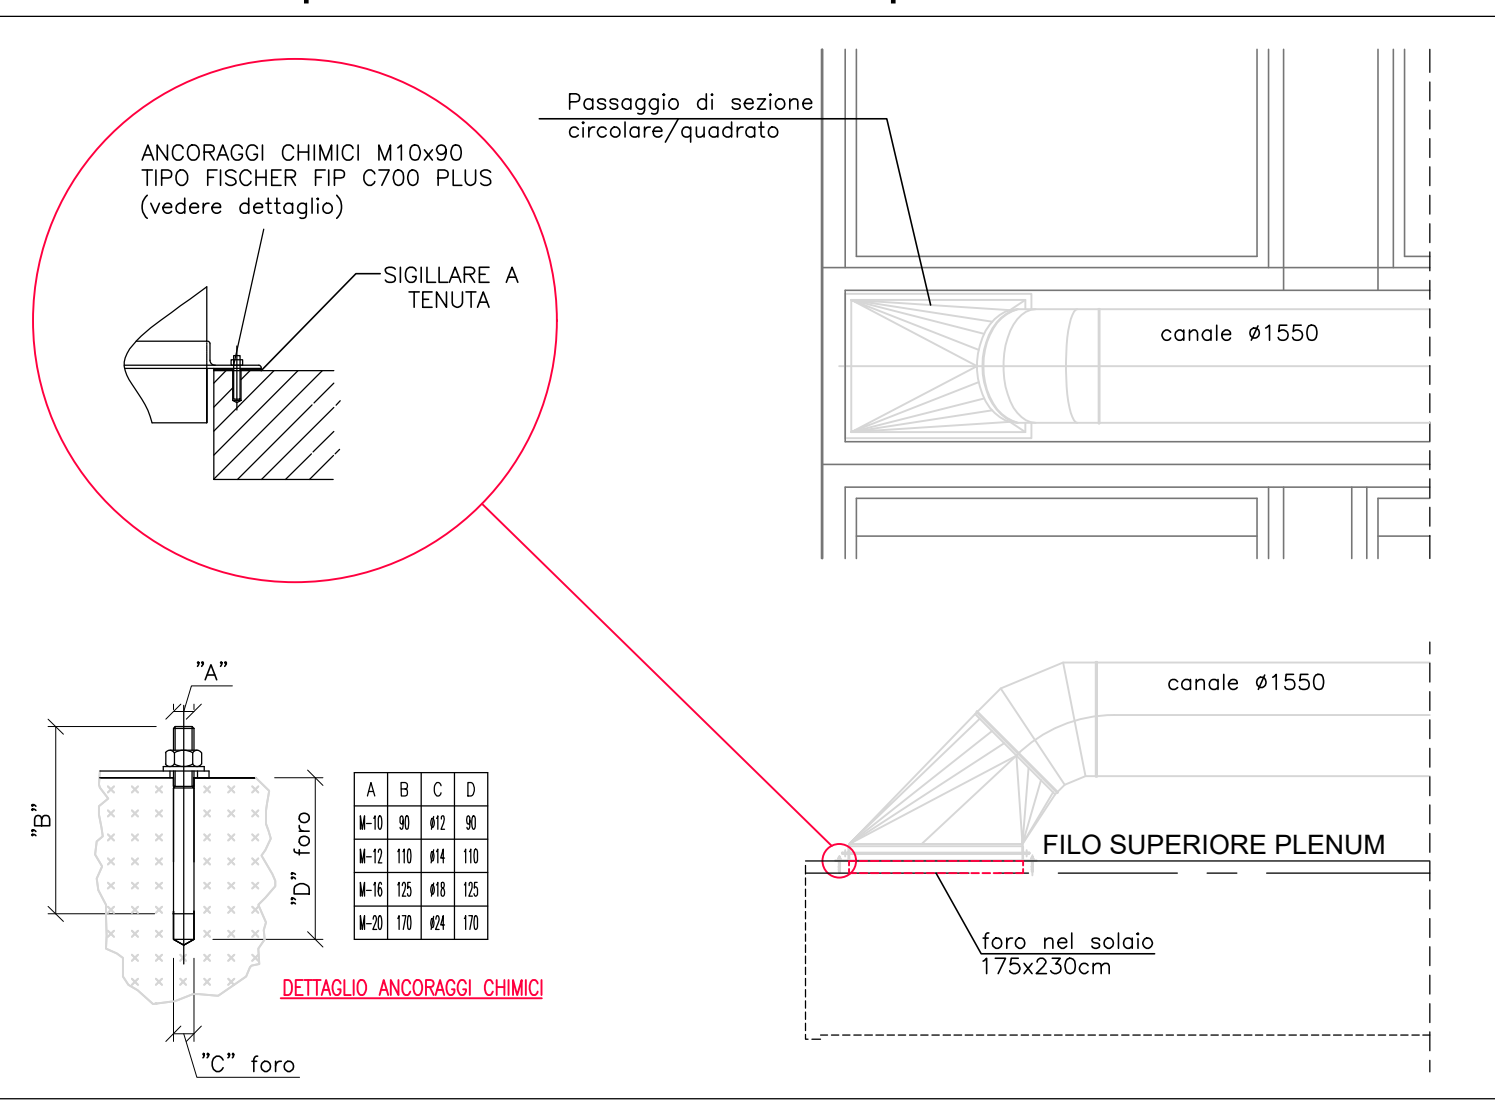

REGIONE CAMPANIA
STRUTTURA DI MISSIONE PER LO SMALTIMENTO DEI RIFIUTI STOCCATI IN BALLE

LAVORI DI REALIZZAZIONE DELL'IMPIANTO DI COMPOSTAGGIO
NELLO STIR DI TUFINO (NA)

ACCORDO QUADRO TRIENNALE PER L'AFFIDAMENTO DI SERVIZI DI INGEGNERIA
E ARCHITETTURA - LOTTO 1
POR FSR 2014-2020 - ASSE 8 - AZIONE 8.1.3 - PROC. N. 2597/A-SIA/18
CODICE CIG. 7352800300 - CODICE CUP. B33G1701855006

PROGETTO ESECUTIVO

IM - IMPIANTI MECCANICI
MATURAZIONE PRIMARIA
PIANTE, SEZIONI,
PROSPETTI E PARTICOLARI

1098 E M PX 108 1 1 1 1:100 .DWG
COMMESSA CODICE ELABORATO REV. FOGLIO SCALA FORMATO

RAGGRUPPAMENTO TEMPORANEO

CAPOGRUPPO MANDATARIA MANDANTE

ICARIA ICARIA s.r.l. società di ingegneria LST s.r.l.

ICARIA s.r.l. società di ingegneria LST s.r.l.

ICARIA s.r.l. società di ingegneria LST s.r.l.

